CORTE A-A
escala 1:75

CORTE B-B
escala 1:75

CORTE C-C
escala 1:75

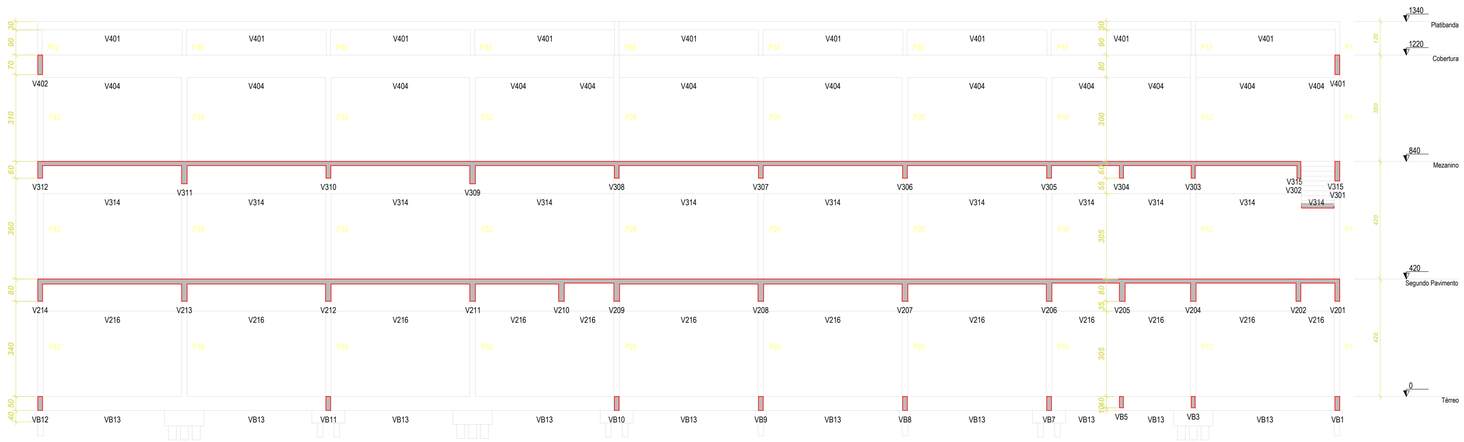

01	26.09.2013		PROJETO ESTRUTURAL
Nº:	DATA:	RESPONSÁVEL	DESCRIÇÃO DA REVISÃO:

AS BUILT ENGENHARIA DE PROJETOS LTDA
Rua Jovino do Rosário, 1564 - Boa Vista
CEP 82560-435 - Curitiba - Paraná
asbuiltprojetos@gmail.com - (41)3088-4949

FASE:
PROJETO ESTRUTURAL

CONFERIR MEDIDAS NA OBRA

OBRA:
HANGAR DA UFVJM
AEROPORTO JK / DIAMANTINA

PROPRIETÁRIO: UNIVERSIDADE FEDERAL DOS VALES DO JEQUITINHONHA E MUCURI
CNPJ: 16.888.315/0001-57

PRANCHA:
CORTES

AUTOR PROJETO:
CARLOS HENRIQUE DE SOUZA GONÇALVES
CREA 79820 - Pr

DETALHAMENTO/OBSERVAÇÕES:
ESCALA: INDICADA
DESENHO: EQUIPE

VERSÃO: VERSAO 1
DATA: 26/09/2013
ÁREA CONSTRUÍDA:
FOLHA: EST 16/20
ARQUIVO: