


PLANTA DE RISCO DE INCÊNDIO

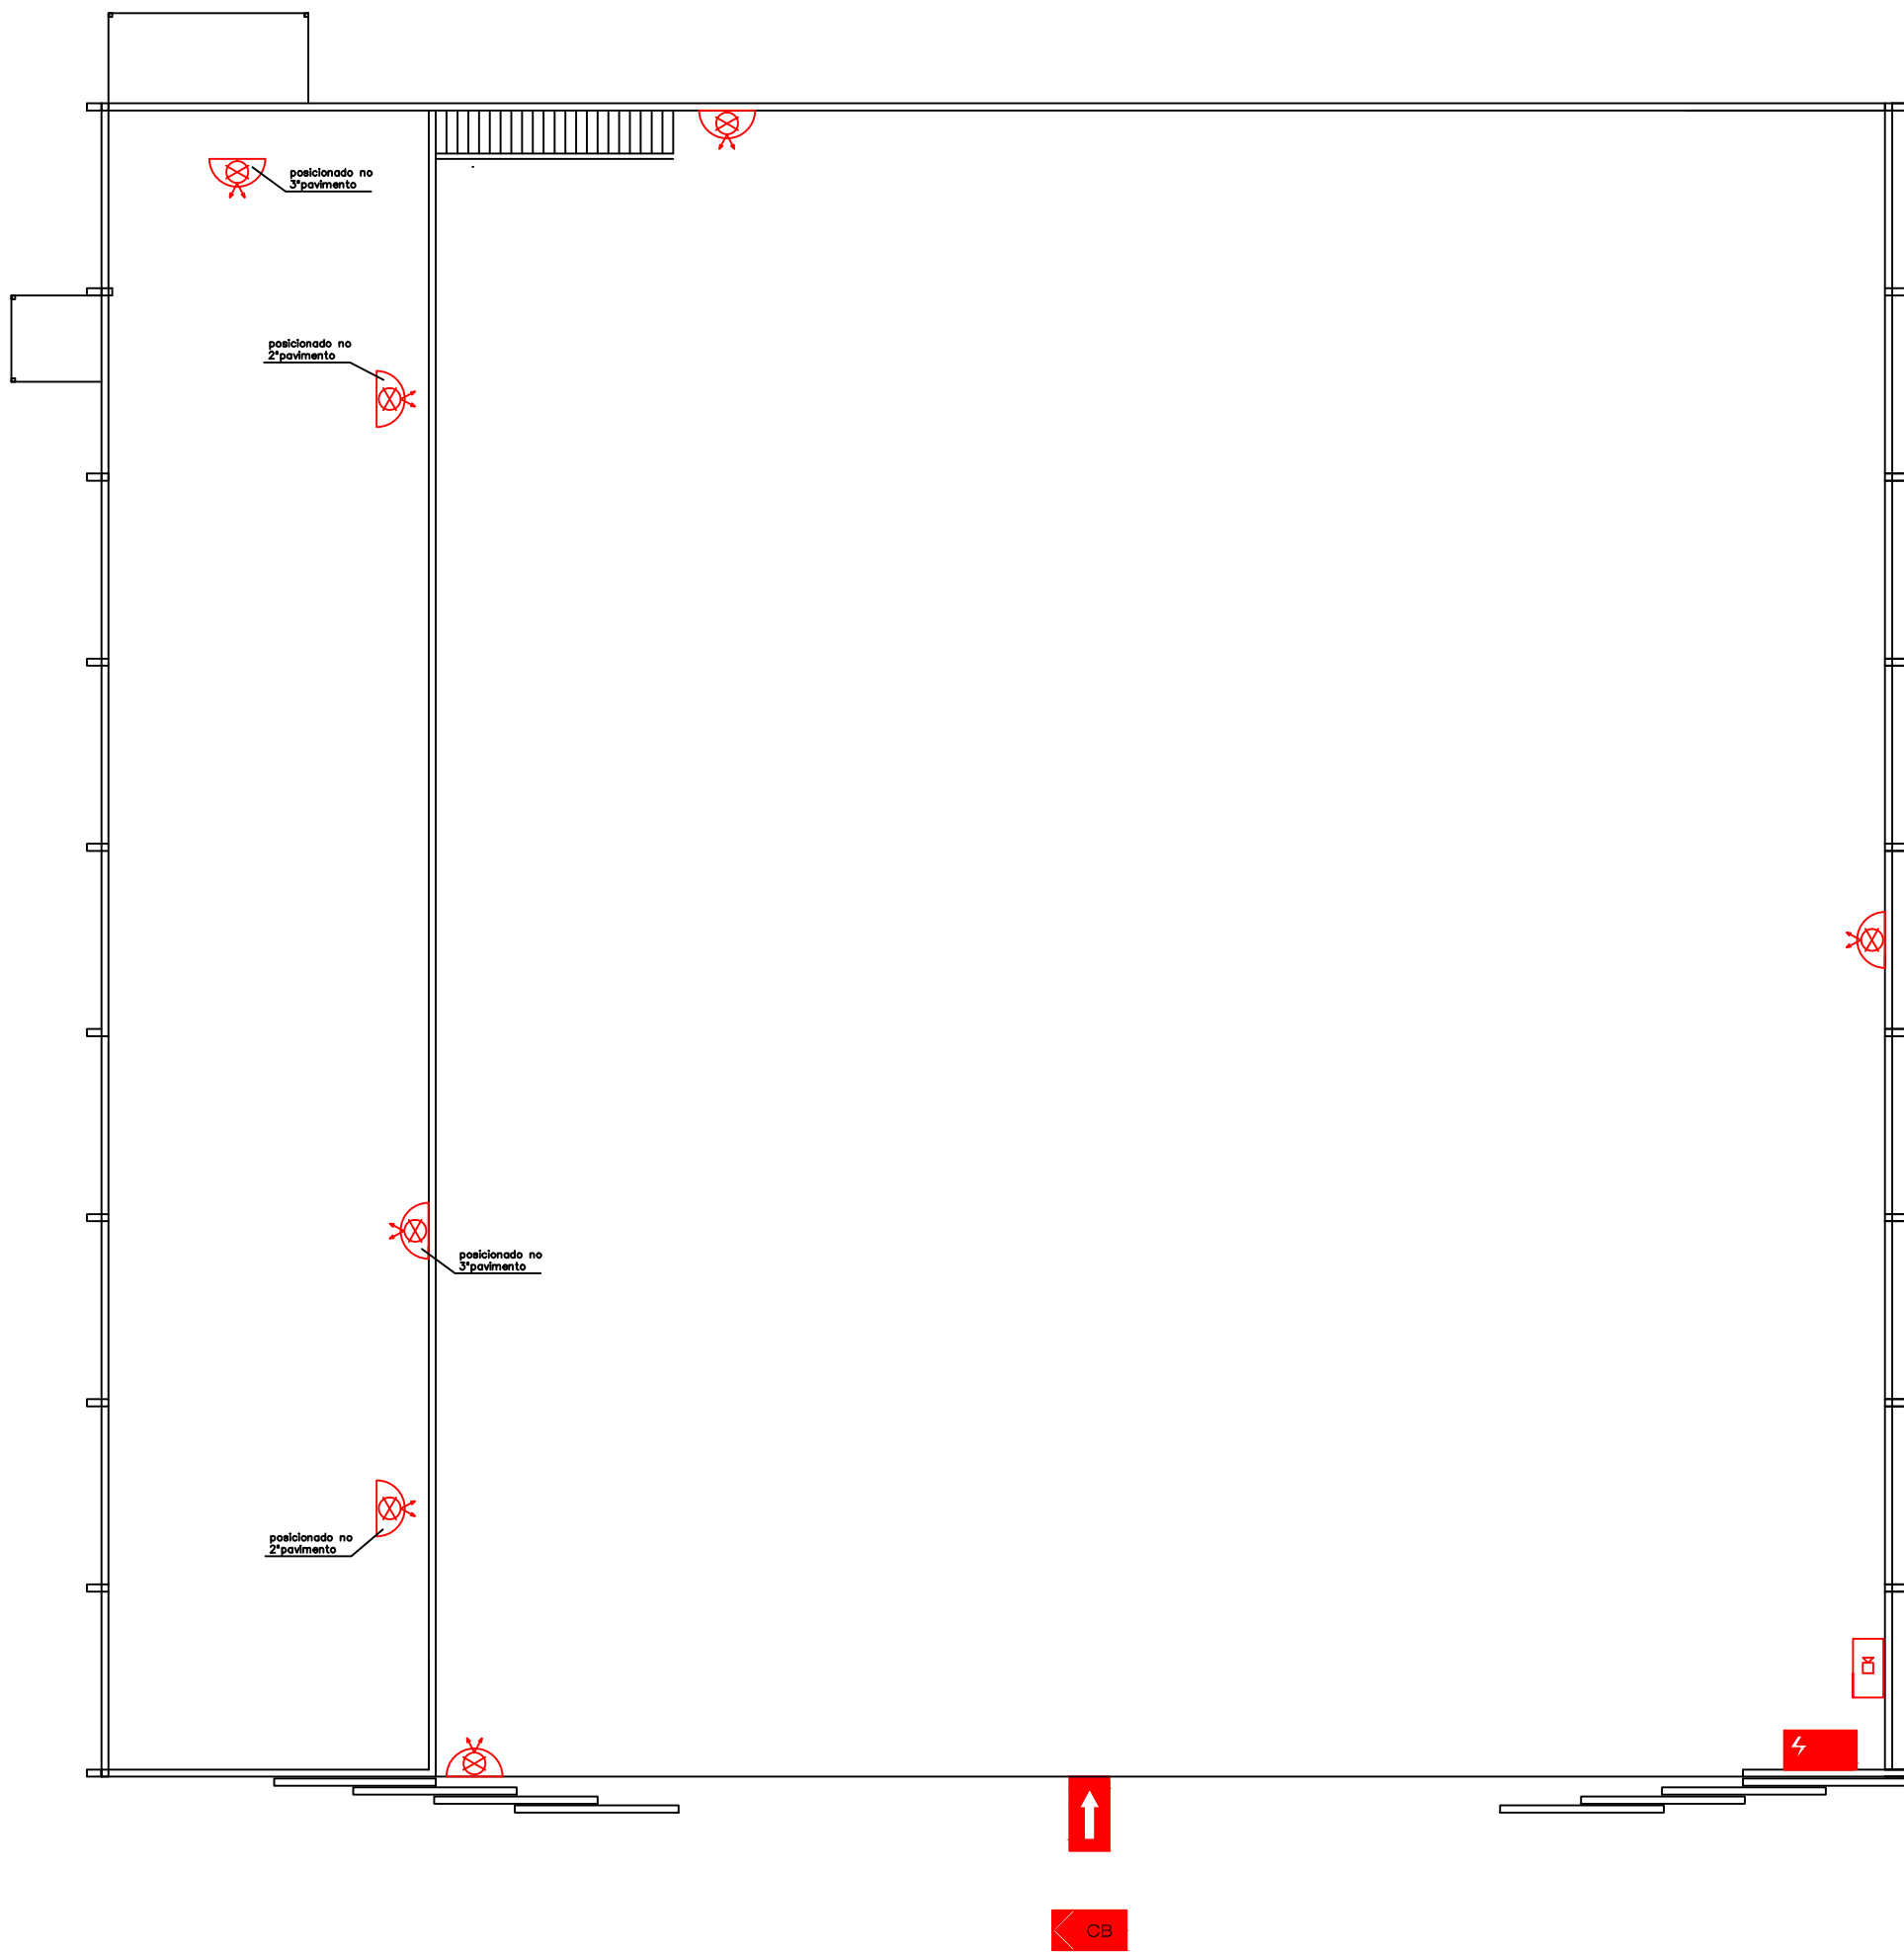

Quadro resumo das medidas de segurança	
EXTINTORES IT. 16/06	ÁGUA PRESSURIZADA – 2A PÓ QUÍMICO SECO BC – 20 B:C GÁS CARBÔNICO BC – 5 B:C
ILUMINAÇÃO DE EMERGÊNCIA	OBEDECERÁ A IT N° 13/06 – D.E. 44.746/08 BLOCOS AUTÔNOMOS COM CAPACIDADE MÍNIMA DE 02 HORAS DE FUNCIONAMENTO
ALARME E DETECÇÃO	CONFORME INSTRUÇÃO TÉCNICA N°14/06
HIDRANTES	TUBULAÇÃO Ø 75/63mm FERRO GALVANIZADO HIDRANTES – MANG. Ø 38 mm – COMPR. 30 m ESGUICHOS Ø 16 mm – INSTRUÇÃO TÉCNICA N° 17/06
SINALIZAÇÃO DE EMERGÊNCIA	CONFORME INSTRUÇÃO TÉCNICA N° 15/06
SAÍDA DE EMERGÊNCIA	CONFORME INSTRUÇÃO TÉCNICA N° 08/06
SIST. HIDRANTES	VIDE PLANILHA DE CÁLCULO

CLASSIFICAÇÃO - Decreto Estadual nº 44.746/08				
GRUPO	OCUPAÇÃO	DIVISÃO	DESCRIÇÃO	EXEMPLOS
F	LOCAL DE REUNIÃO DE PÚBLICO	F-3	CENTRO ESPORTIVO E DE EXIBIÇÃO	PISCINAS

CARGA DE INCÊNDIO - IT- 09/06			
OCUPAÇÃO/USO	DESCRIÇÃO	DIVISÃO	CARGA DE INCÊNDIO EM MJ/M2
LOCAL DE REUNIÃO DE PÚBLICO	CENTRO ESPORTIVO E DE EXIBIÇÃO	F-3	150

CLASSIFICAÇÃO DAS EDIFICAÇÕES E ÁREAS DE RISCO QUANTO À CARGA DE INCÊNDIO	
RISCO	CARGA DE INCÊNDIO MJ/M2
BAIXO	150

CONTROLE MATERIAIS DE ACABAMENTO E REVESTIMENTO		
PISO	acabamento	I, II-A, III-A OU IV-A
	revestimento	
PAREDE	acabamento	I, II-A OU III-A (EXC. REVEST.)
	revestimento	
TETO e FORRO	acabamento	I OU II-A
	revestimento	

QUADRO DE ÁREAS (m²)	
PAVIMENTO TÉRREO	
PAVIMENTO	
TOTAL	

DETALHE DO REGISTRO DE RECALQUE

SINALIZAÇÃO DE PISO

DETALHE DA ESCADA

DETALHE CORRIMÃO

LIGAÇÃO INDEPENDENTE DA BOMBA DE INCÊNDIO

FIXAÇÃO E SINALIZAÇÃO DE EXTINTOR

DETALHE HIDRANTE		ESPECIFICAÇÕES	
		01	REGISTRO GLOBO DE ÂNGULO 45° Ø 38 mm
		02	ADAPTAÇÃO ENGATE RÁPIDO DE 2.1/2" PARA 1.1/2"
		03	ESGUICHOS DE JATO COMPACTO DE 16 mm
		04	MANUEIRA DE 38 mm (1.1/2") x 30m (2 LANÇES DE 15 m)
		05	CAIXA DE ABRIGO METÁLICO DE 60x90x18 cm
		06	ELETRODUTO METÁLICO SE APARENTE
		07	BOTOEIRA LIGA DESLIGA DA BOMBA DE HIDRANTE
		08	ACIONADOR "QUEBRA-VIDRO" DO ALARME (com martelinho)

LEGENDA					
EXTINTORES		PÓ QUÍMICO SECO BC – 20 B:C	SISTEMA DE ALARME E BOTOEIRA		AVISADOR SONORO TIPO SIRENE
		ÁGUA PRESSURIZADA – 2A			BOTOEIRA ACIONADOR ALARME
		GÁS CARBÔNICO BC – 5 B:C			CENTRAL DE ALARME
SISTEMA DE HIDRANTES		HIDRANTE SIMPLES	SISTEMA DE ILUMINAÇÃO DE EMERGÊNCIA		ILUMINAÇÃO DE EMERGÊNCIA DE ACLARAMENTO
		REGISTRO DE RECALQUE			ILUMINAÇÃO DE EMERGÊNCIA DE BALIZAMENTO
		BOMBA DE INCENDIO			
		RESERVATÓRIO DE INCENDIO			
		BOTOEIRA LIGA/DESLIGA (BOMBA DE INCENDIO)	MAN. RÁIO		PARA-RAIOS
_____ REDE DE ÁGUA FRIA/RECALQUE ----- REDE DE PREVENÇÃO CONTRA INCÊNDIOS					
OUTROS	AC	COLUNA DE ALIMENTAÇÃO DA CAIXA D'ÁGUA			
	INC	COLUNA DE ÁGUA PARA PREVENÇÃO CONTRA INCÊNDIO			
	REC	COLUNA DE RECALQUE			
	CP	CAIXA DE PASSAGEM			
	FG	TUBULAÇÃO DE FERRO GALVANIZADO			
	L	COMPRIMENTO DA TUBULAÇÃO			
	VRH	VÁLVULA DE RETENÇÃO HORIZONTAL			
	VRV	VÁLVULA DE RETENÇÃO VERTICAL			
	VE	VÁLVULA DE ESFERA			
	RG	REGISTRO DE GAVETA			
	RED	REDUÇÃO			

NOTAS	
NOTA 1:	"O AUTOR DO PROJETO E O RESPONSÁVEL TÉCNICO SÃO RESPONSÁVEIS, CIVIL E ADMINISTRATIVAMENTE POR TODAS AS INFORMAÇÕES PRESTADAS NO PRESENTE PROJETO, BEM COMO PELO ATENDIMENTO DAS ESPECIFICAÇÕES CONSTANTES DO CÓDIGO DE PREVENÇÃO DE INCÊNDIOS DO CORPO DE BOMBEIROS DA POLÍCIA MILITAR DE MINAS GERAIS E NORMAS BRASILEIRAS VIGENTES, SUJEITANDO-SE AS SANÇÕES LEGAIS DECORRENTES DE EVENTUAIS PREJUÍZOS DE TERCEIROS."
NOTA 2:	"A INSTALAÇÃO ELÉTRICA PARA ALIMENTAR A BOMBA DEVERÁ SER INDEPENDENTE DA INSTALAÇÃO GERAL DO PRÉDIO OU EXECUTADA DE MANEIRA A SE PODER DESLIGAR A INSTALAÇÃO GERAL SEM INTERROMPER A ALIMENTAÇÃO DESTA MOTO-BOMBA."
NOTA 3:	"OS TUBOS DE FERRO GALVANIZADO APARENTES DA REDE DE HIDRANTES DEVERÃO SER PINTADOS DE VERMELHO E OS ENTERRADOS DEVERÃO SER PROTEGIDOS DA CORROSÃO COM PINTURA DE TINTA ZAR-CÃO, EM TRÊS DEMÃOS E DEVERÃO SER ENVELOPADOS EM CONCRETO EM ESPESSEURA MÍNIMA DE 0,30m."
NOTA 4:	"TODOS OS EQUIPAMENTOS E DISPOSITIVOS DE SEGURANÇA CONTRA INCÊNDIOS DEVERÃO TER SINALIZAÇÃO DE EMERGÊNCIA CONFORME ATENDIMENTO ÀS EXIGÊNCIAS CONTIDAS NA IT. 15/06."

Projeto de: Respo. Técnico: UFVJM RODRIGO ALVES DE NOVAES - CREA PR 32.643/D		Folha: 01/10		PROJETO DE SEGURANÇA CONTRA INCÊNDIO E PÂNICO HANGAR DA UFVJM - AEROPORTO JK-DIAMANTINA		Escala: INDICADA	
		Assunto: PLANTA DE RISCO		Ocupação: SERVIÇOS AUTOMOTIVOS E ASSEMBLHADOS		Local: AEROPORTO JK / DIAMANTINA - Rodovia MG 367 - Km 583 - nº 5000 - Alto da Jacuba	
Proprietário: UNIVERSIDADE FEDERAL DOS VALES DO JEQUITINHONHA E MUCURI - UFVJM		Respo. Técnico: RODRIGO ALVES DE NOVAES - CREA PR 32.643/D		Área do Terreno: m²		Área Construída: 3.221,28 m²	
Desenhista: ANDREIA JUSTUS DE OLIVEIRA							