


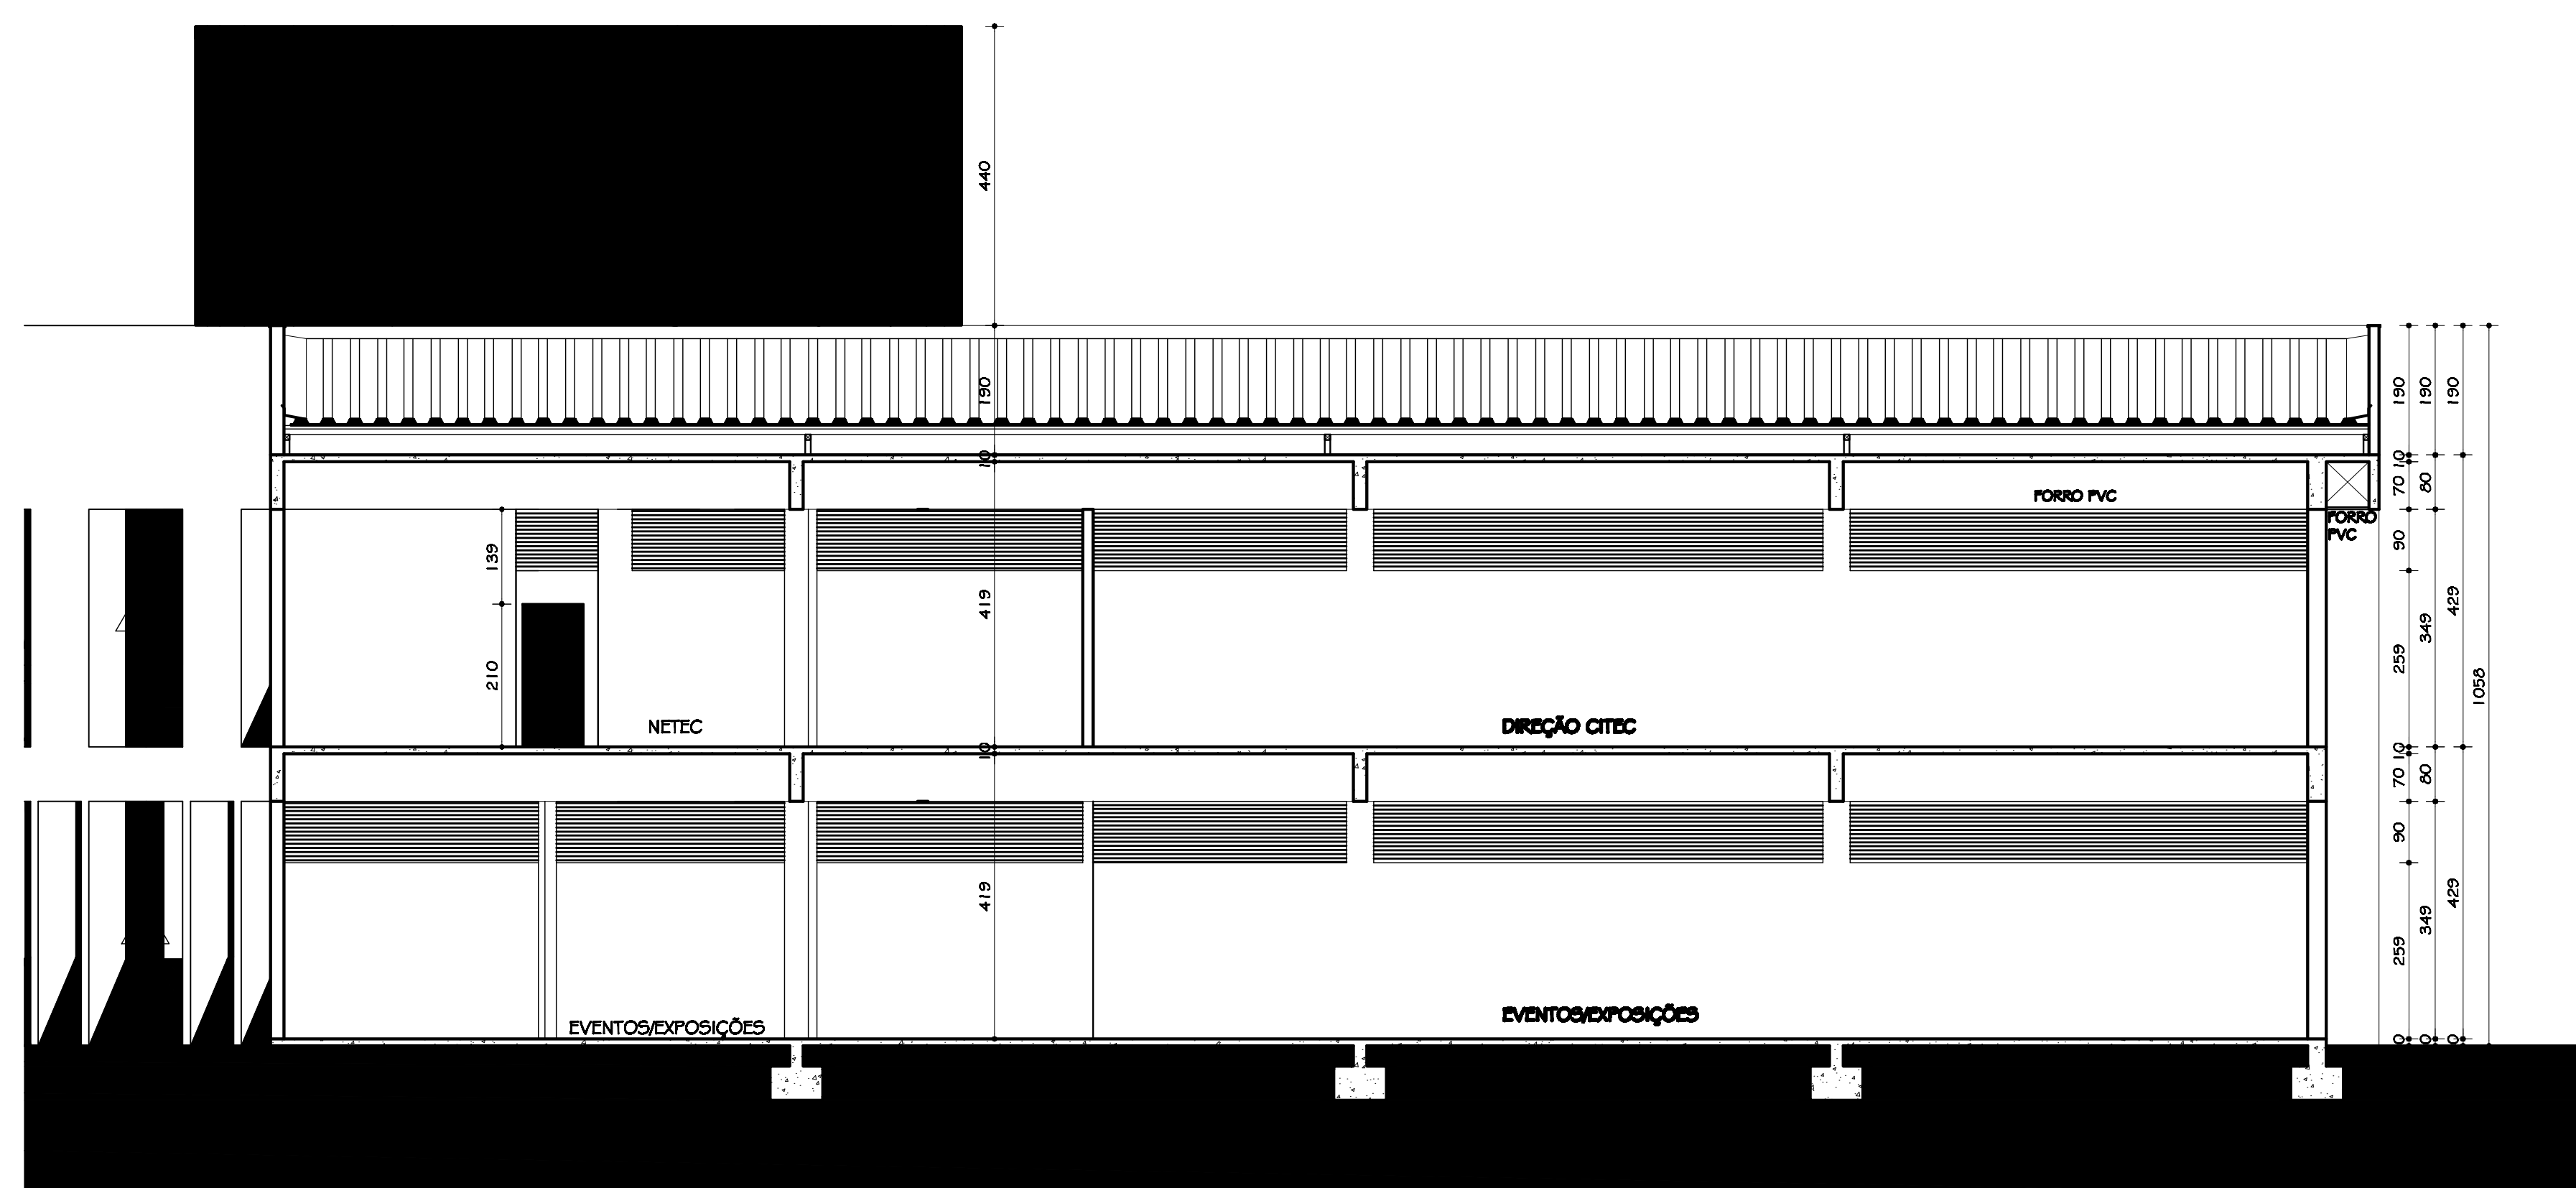

00	24/07/2013	PROJETO EXECUTIVO
Nº:	DATA	DESCRIÇÃO DA REVISÃO:
PÁGE:		
PROJETO ARQUITETÔNICO EXECUTIVO		
OBSERVAÇÕES		
CONFERIR MEDIDAS NA OBRA		
CENTRO ADMINISTRATIVO DO PARTEC CAMPUS DIAMANTINA RODOVIA MG 367, KM 583, Nº 5000 - ALTO DA JACUBA - DIAMANTINAMG		_____
PROPRIETÁRIO: UNIVERSIDADE FEDERAL DOS VALES DO JEQUITINHONHA E MUCURI	CNPJ 16.888.315/0001-57	
TÍTULO		
CORTE AA		
AUTOR: PROJETO ARQUITETÔNICO / RT:		
SEBASTIÃO DE OLIVEIRA LOPES CREA 84740-D - MG		
REVISÃO:		
MÔNICA MARTINS ANDRADE TOLENTINO CAU 87.305-0 - MG		
VERSÃO:		FOLHA:
VERSÃO I		09/25
ARQUIVO: UFVJM_ADM PARTEC PARTEC_ARGEX_VO1F09-10_R00		