




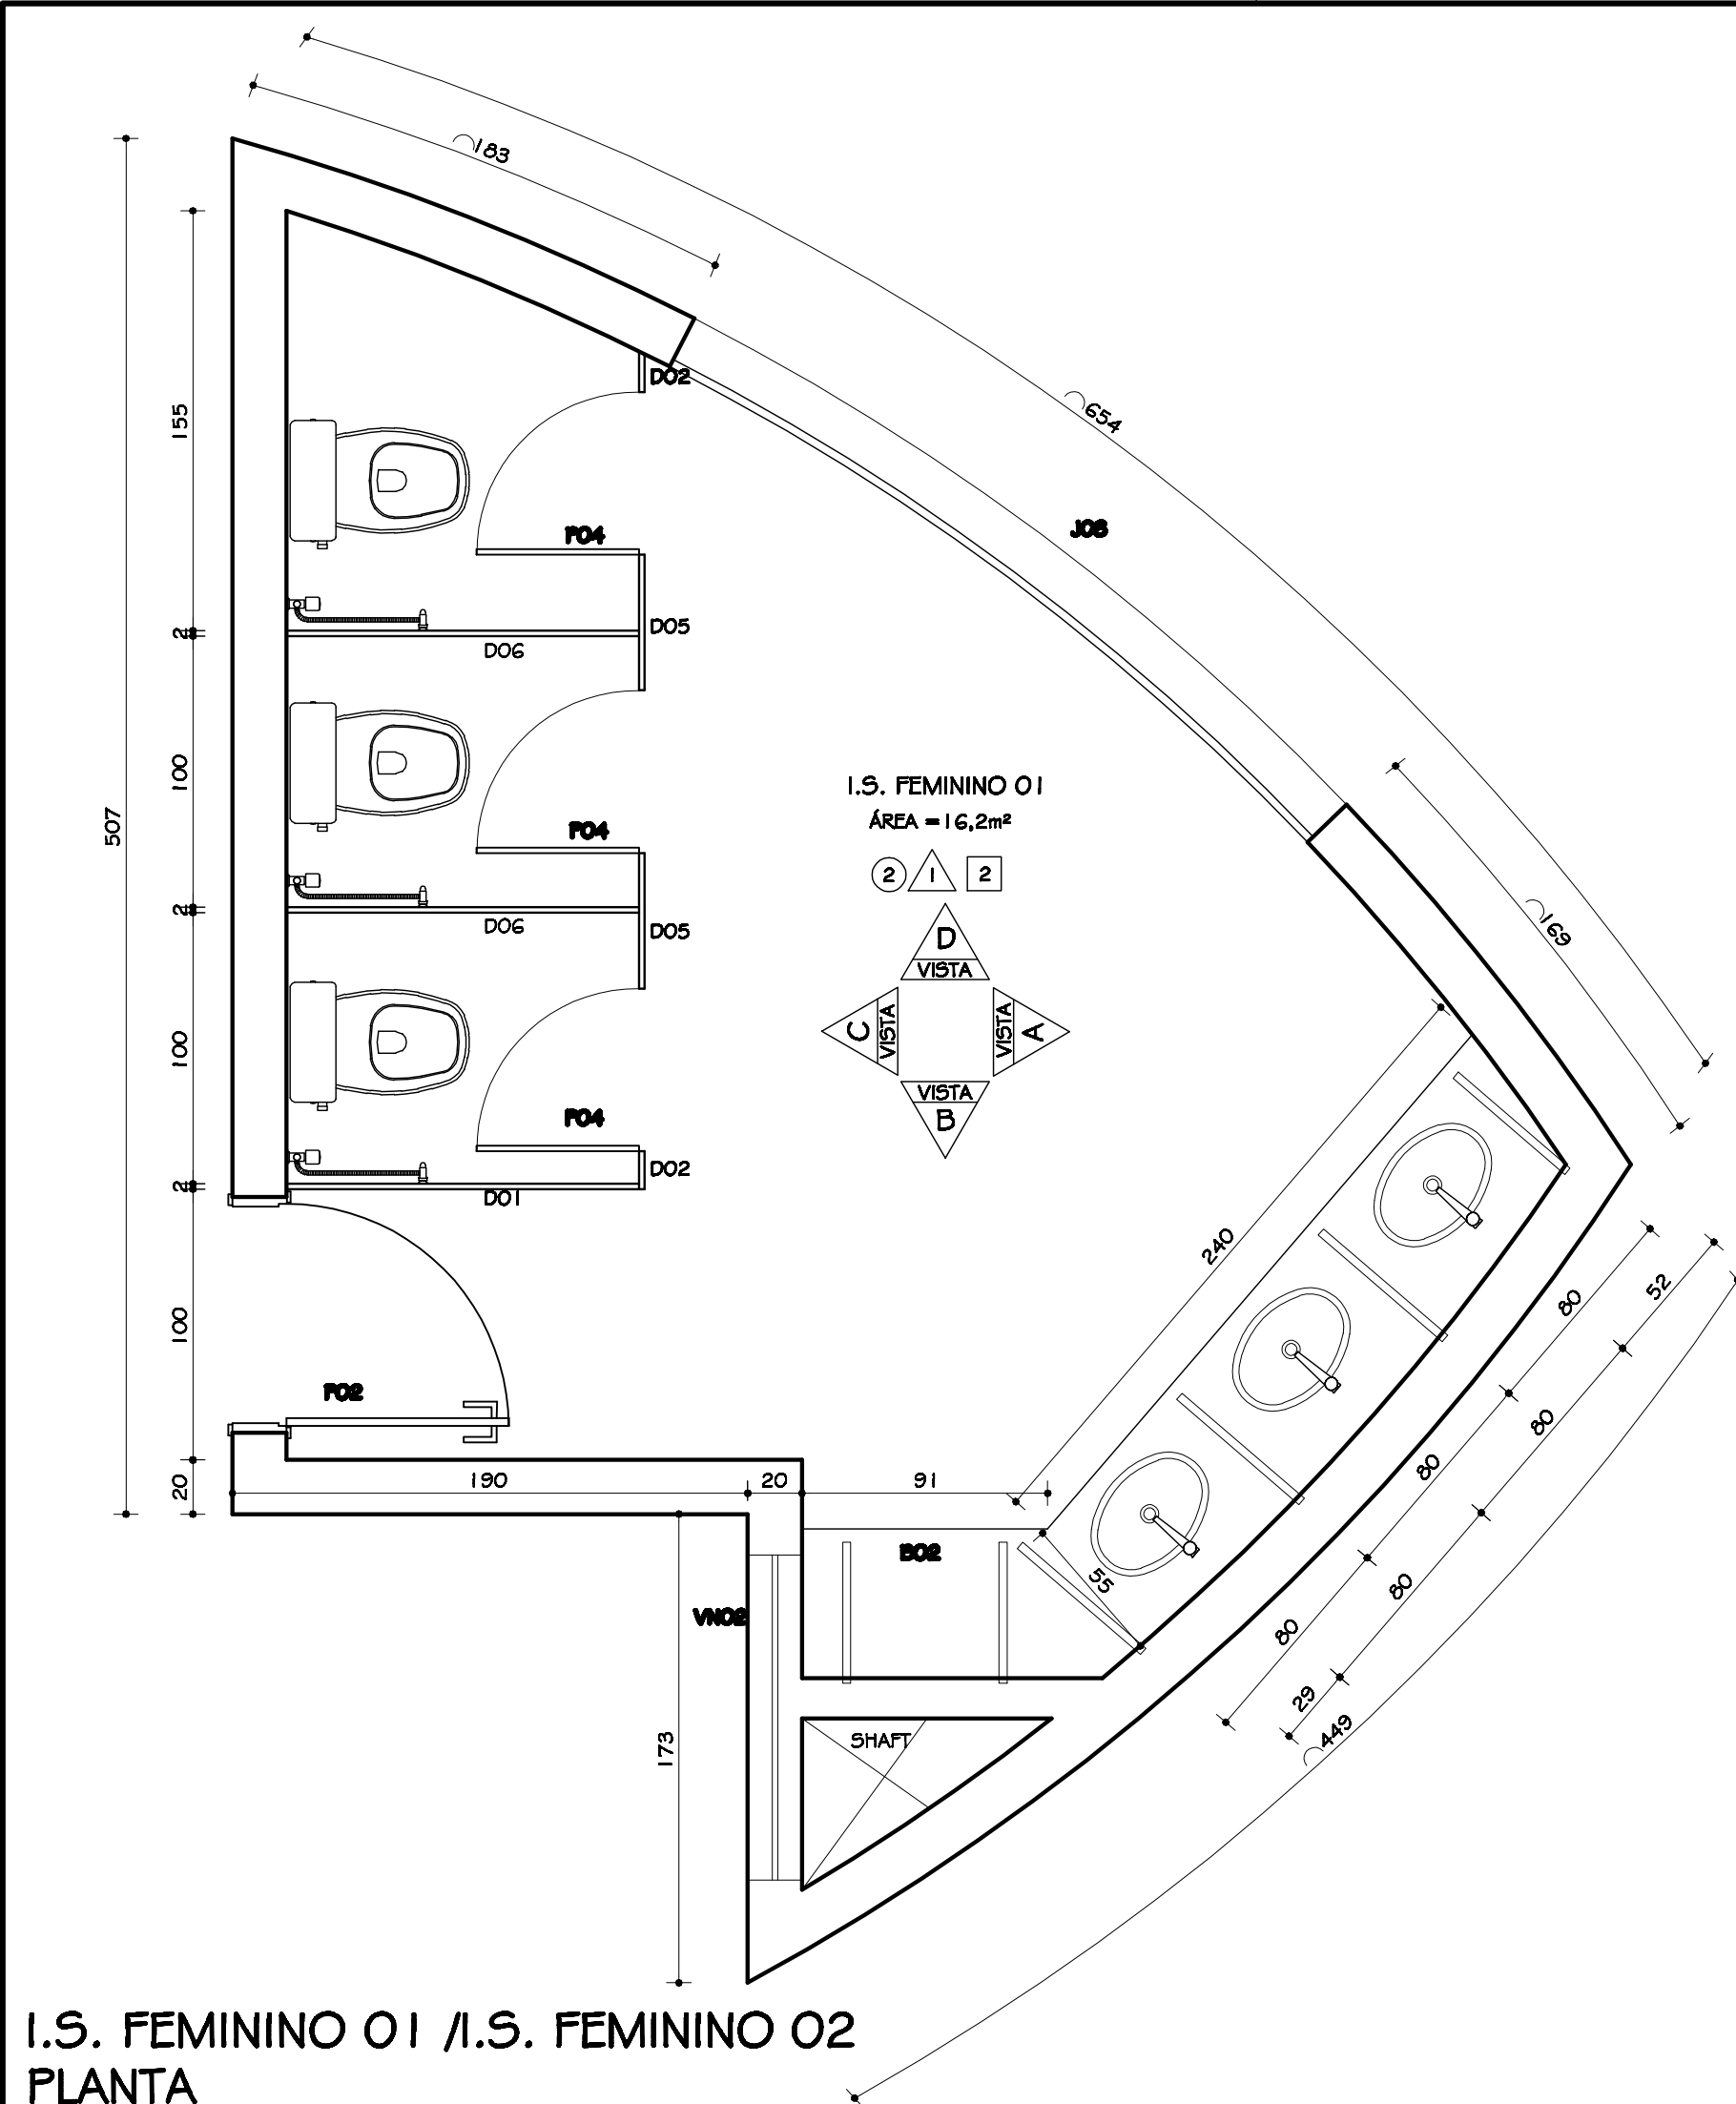

I.S. FEMININO 01 / I.S. FEMININO 02
PLANTA
ESC. 1:25

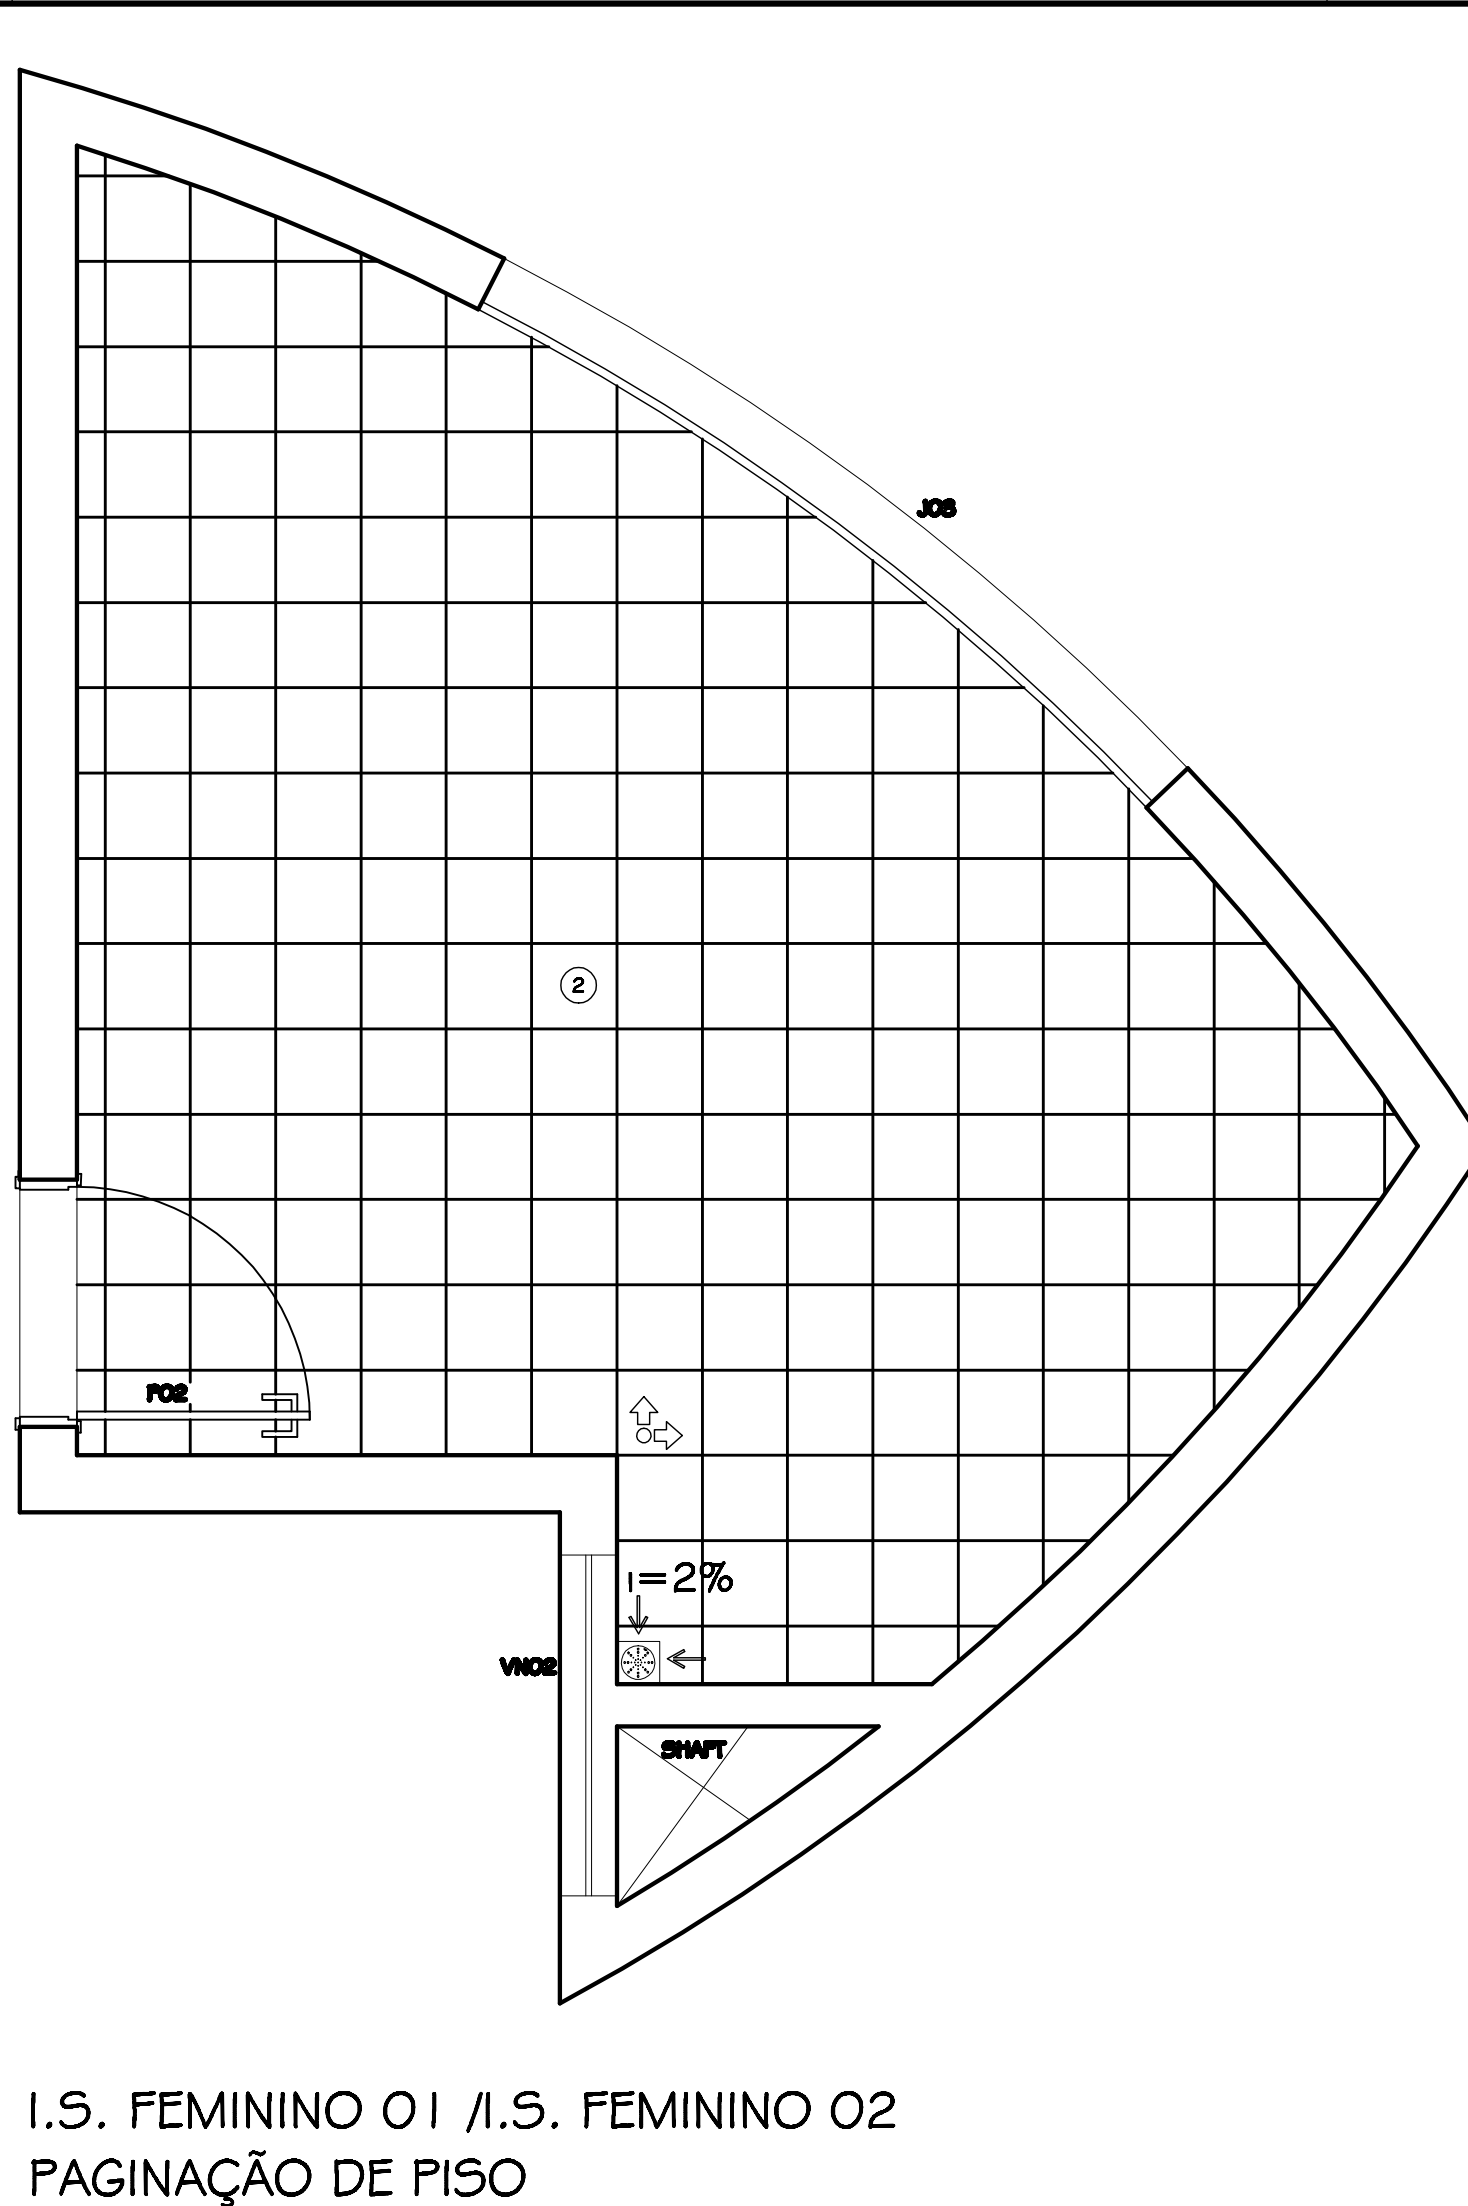

I.S. FEMININO 01 / I.S. FEMININO 02
PAGINAÇÃO DE PISO
ESC. 1:25

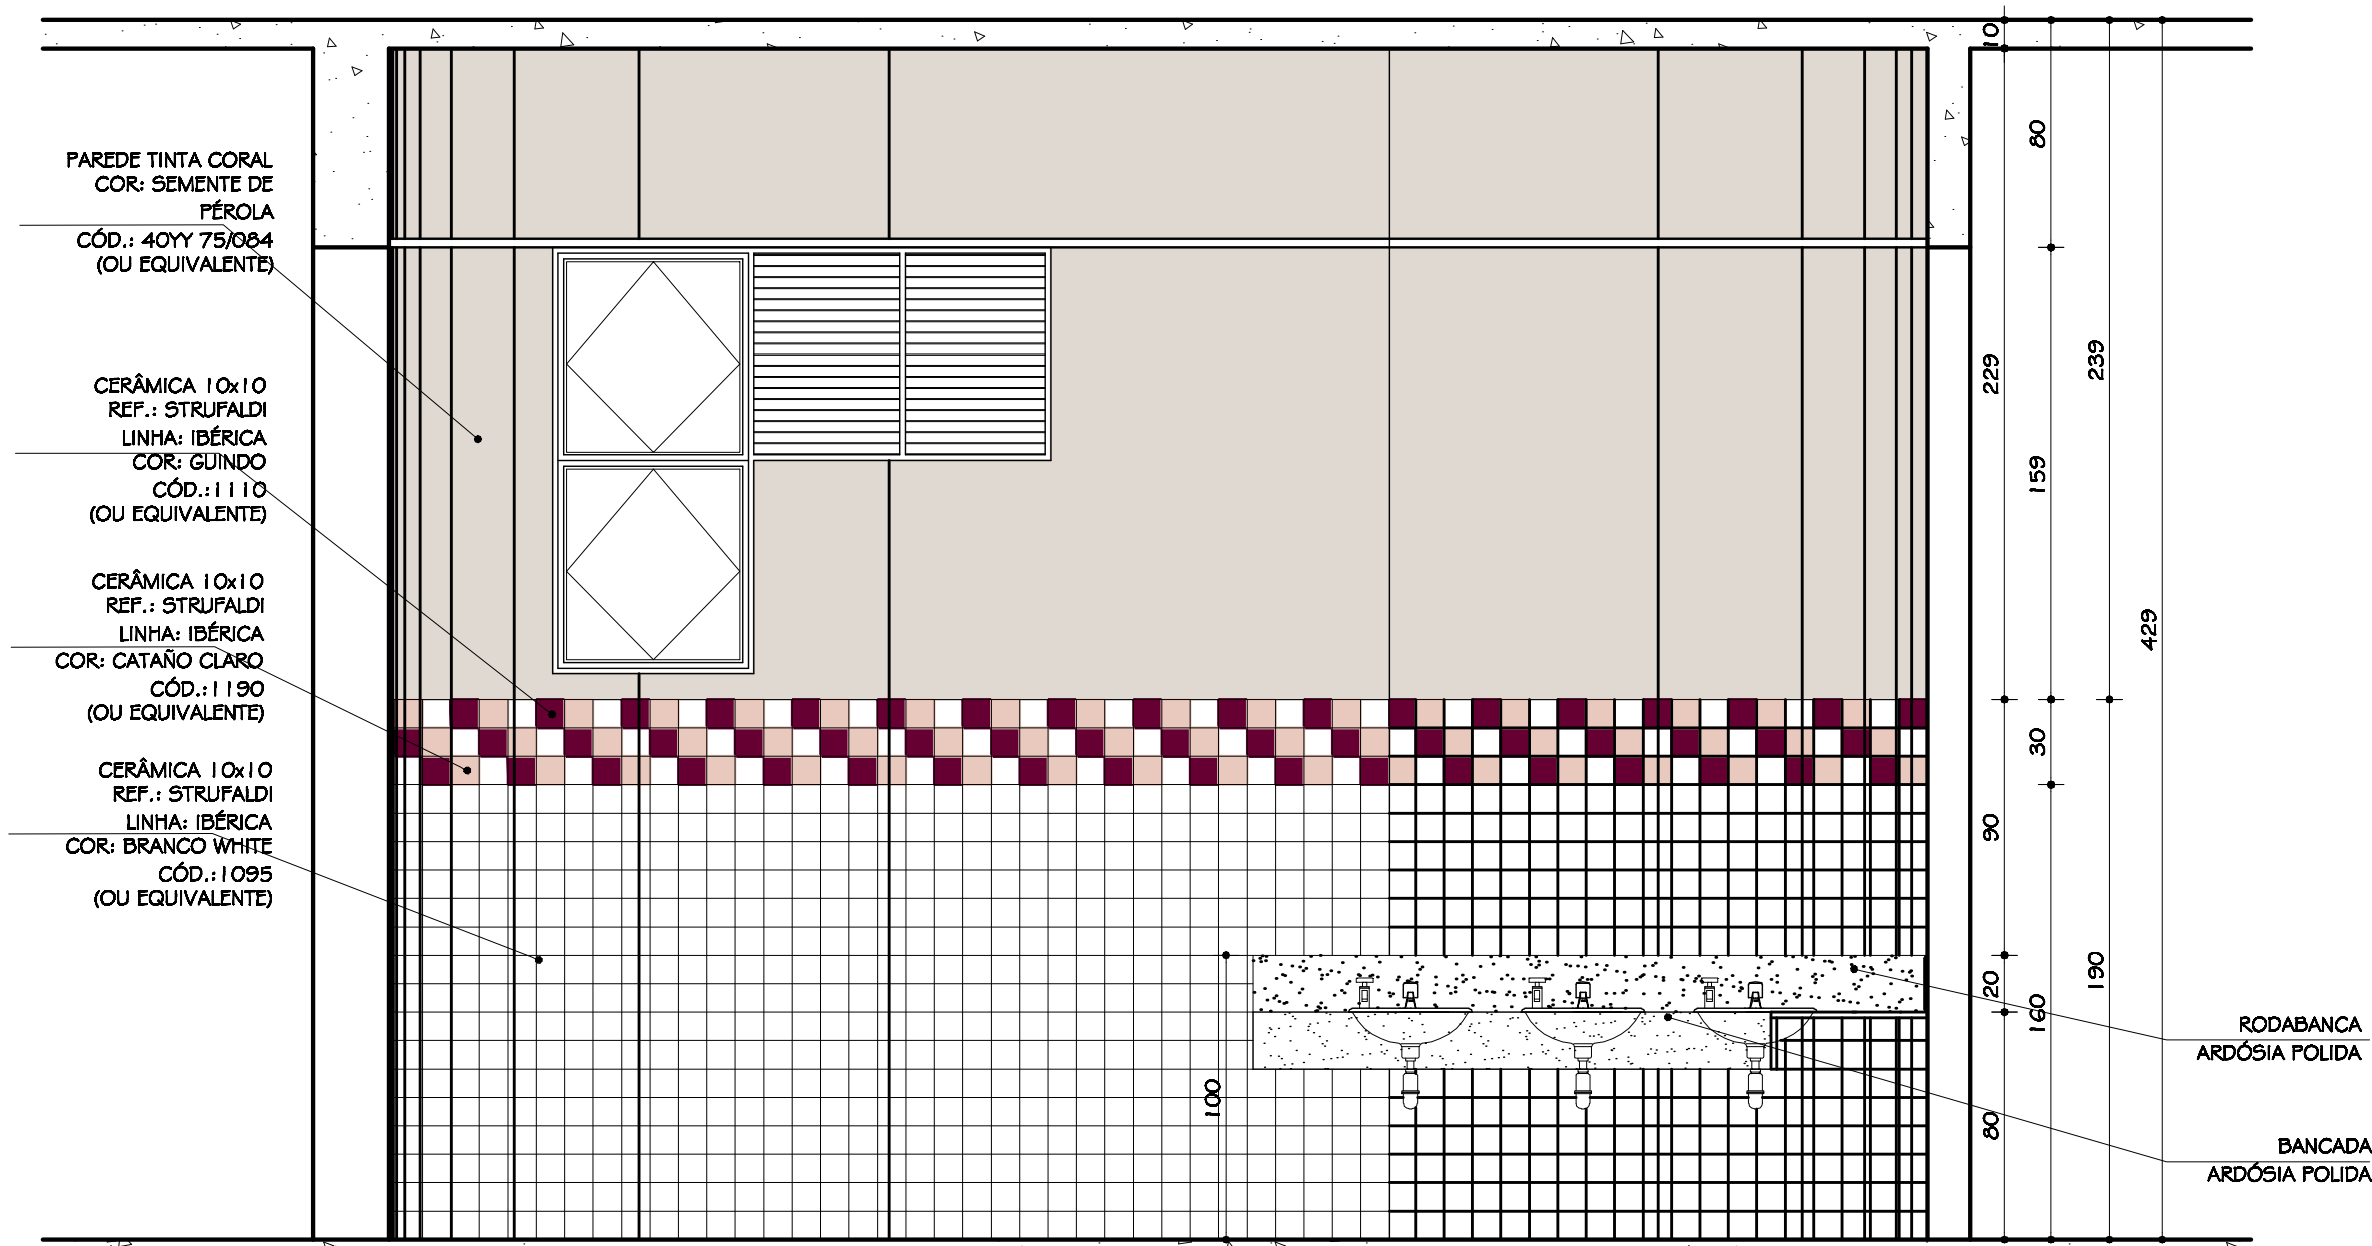


I.S. FEMININO 01 / I.S. FEMININO 02
VISTA A
ESC. 1:25


- OBS.:
- 01 - BACIA COM CAIXA ACOPLADA DUPLO ACIONAMENTO (DUAL FLUX) REF.: DECA LINHA: DUNA CÓD.: CP 7077 ACABAMENTO: GE 17 BRANCO GELO (OU EQUIVALENTE)
 - 02 - BACIA CONVENCIONAL HANDICAPPED REF.: CELITE LINHA: SYLLUS EXCELLENCE CÓD.: 54309 COR: BRANCO (OU EQUIVALENTE) PARA I.S.F.NE
 - 03 - VÁLVULA DE DESCARGA REF.: DOCOL MODELO: ANTIVANDALISMO CÓD.: 01505006 COM ACABAMENTO PARA VÁLVULA DE DESCARGA REF.: DOCOL MODELO: PRESSMATIC BENETI CÓD.: 00184906 (OU EQUIVALENTE) PARA I.S.F.NE
 - 04 - MICTÓRIO REF.: CELITE CÓD.: 082820 COR: BRANCO (OU EQUIVALENTE)
 - 05 - CUBA DE EMBUTIR OVAL REF.: CELITE CÓD.: 10116 COR: BRANCO (OU EQUIVALENTE)
 - 06 - LAVATÓRIO DE CANTO MARCA: DECA LINHA: MASTER CÓD.: L 76 COR: BRANCO GELO (OU EQUIVALENTE) PARA I.S.F.NE
 - 07 - TORNEIRA PRESSMATIC COMPACT DE MESA MARCA: DOCOL LINHA: DOCOLMATIC CÓD.: 1760606 (OU EQUIVALENTE)
 - 08 - TORNEIRA DE MESA COM SENSOR MARCA: DOCOL LINHA: DOCOL ELETIC ZENIT CÓD.: 00464806 (OU EQUIVALENTE) PARA I.S. F.NE
 - 09 - DUCHA HIGIÊNICA MARCA: DECA LINHA: STICK CÓD.: 1984 C84 ACT ACABAMENTO: CROMADO (OU EQUIVALENTE)
 - 10 - PARA PAPEL HIGIÊNICO REF.: KIMBERLY-CLARK LINHA: WINDOWS CÓD.: 30176276 (OU EQUIVALENTE)
 - 11 - DISPENSER COMPACT PARA TOALHA DE PAPEL REF.: KIMBERLY-CLARK LINHA: WINDOWS CÓD.: 30176113 (OU EQUIVALENTE)
 - 12 - DISPENSADOR DE SABONETE REF.: DOCOL LINHA: DOCOLMATIC CÓD.: 17200006 (OU EQUIVALENTE)
 - 13 - ESPELHO CRISTAL FLOAT 4mm BORDAS BISOTADAS COLADO (OU EQUIVALENTE)

OBS.:

- VER TABELA DE ESQUADRIAS E DE REVESTIMENTOS NA FOLHA 03/26;

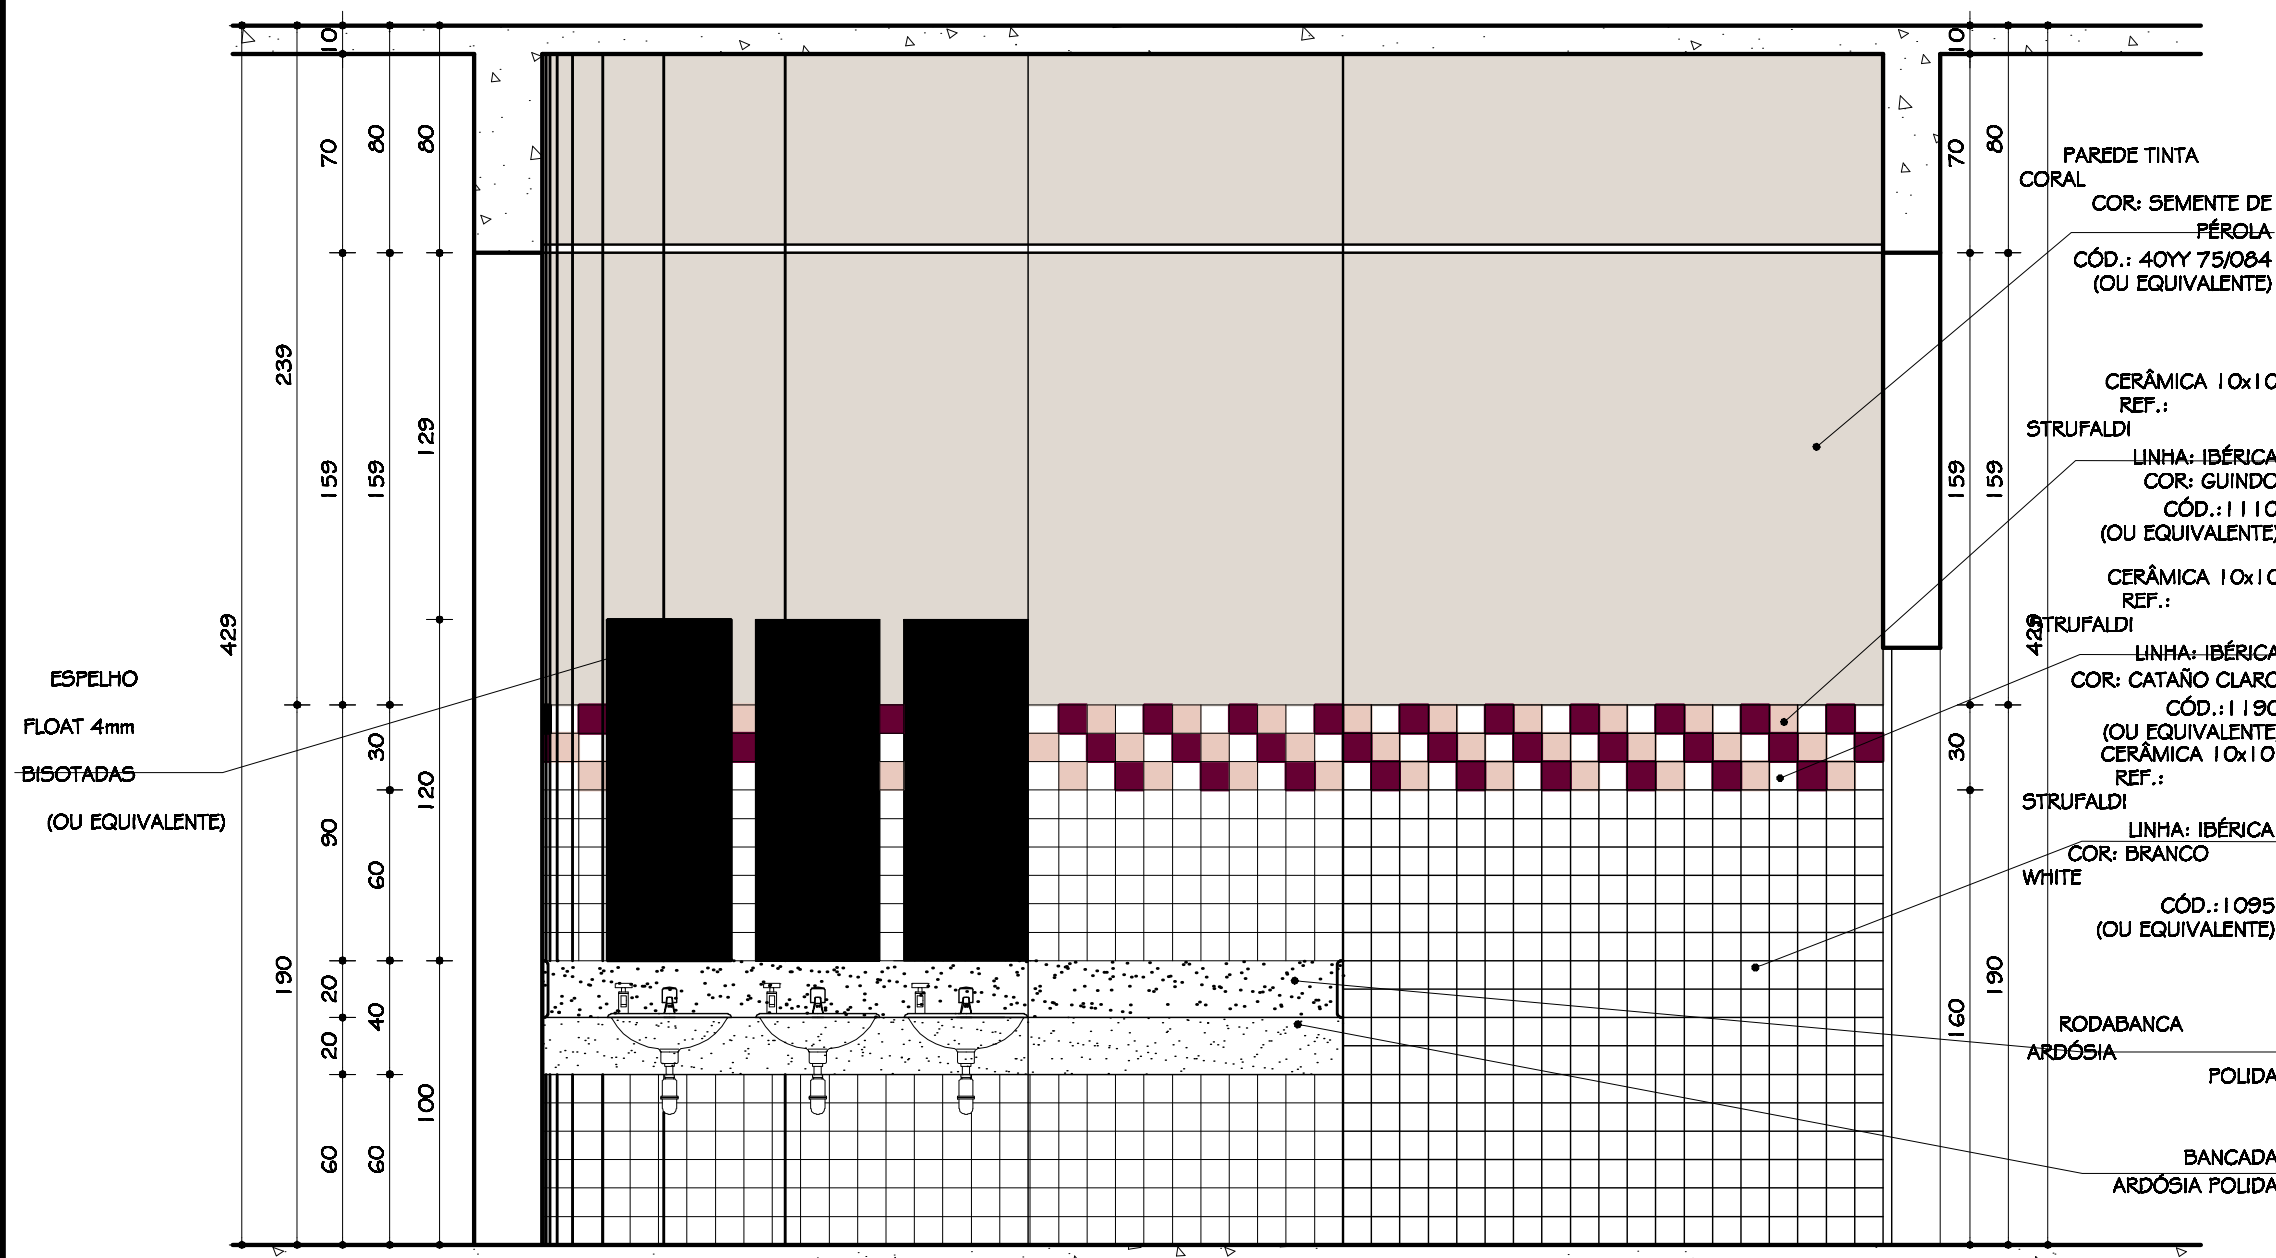

I.S. FEMININO 01 / I.S. FEMININO 02
VISTA B
ESC. 1:25

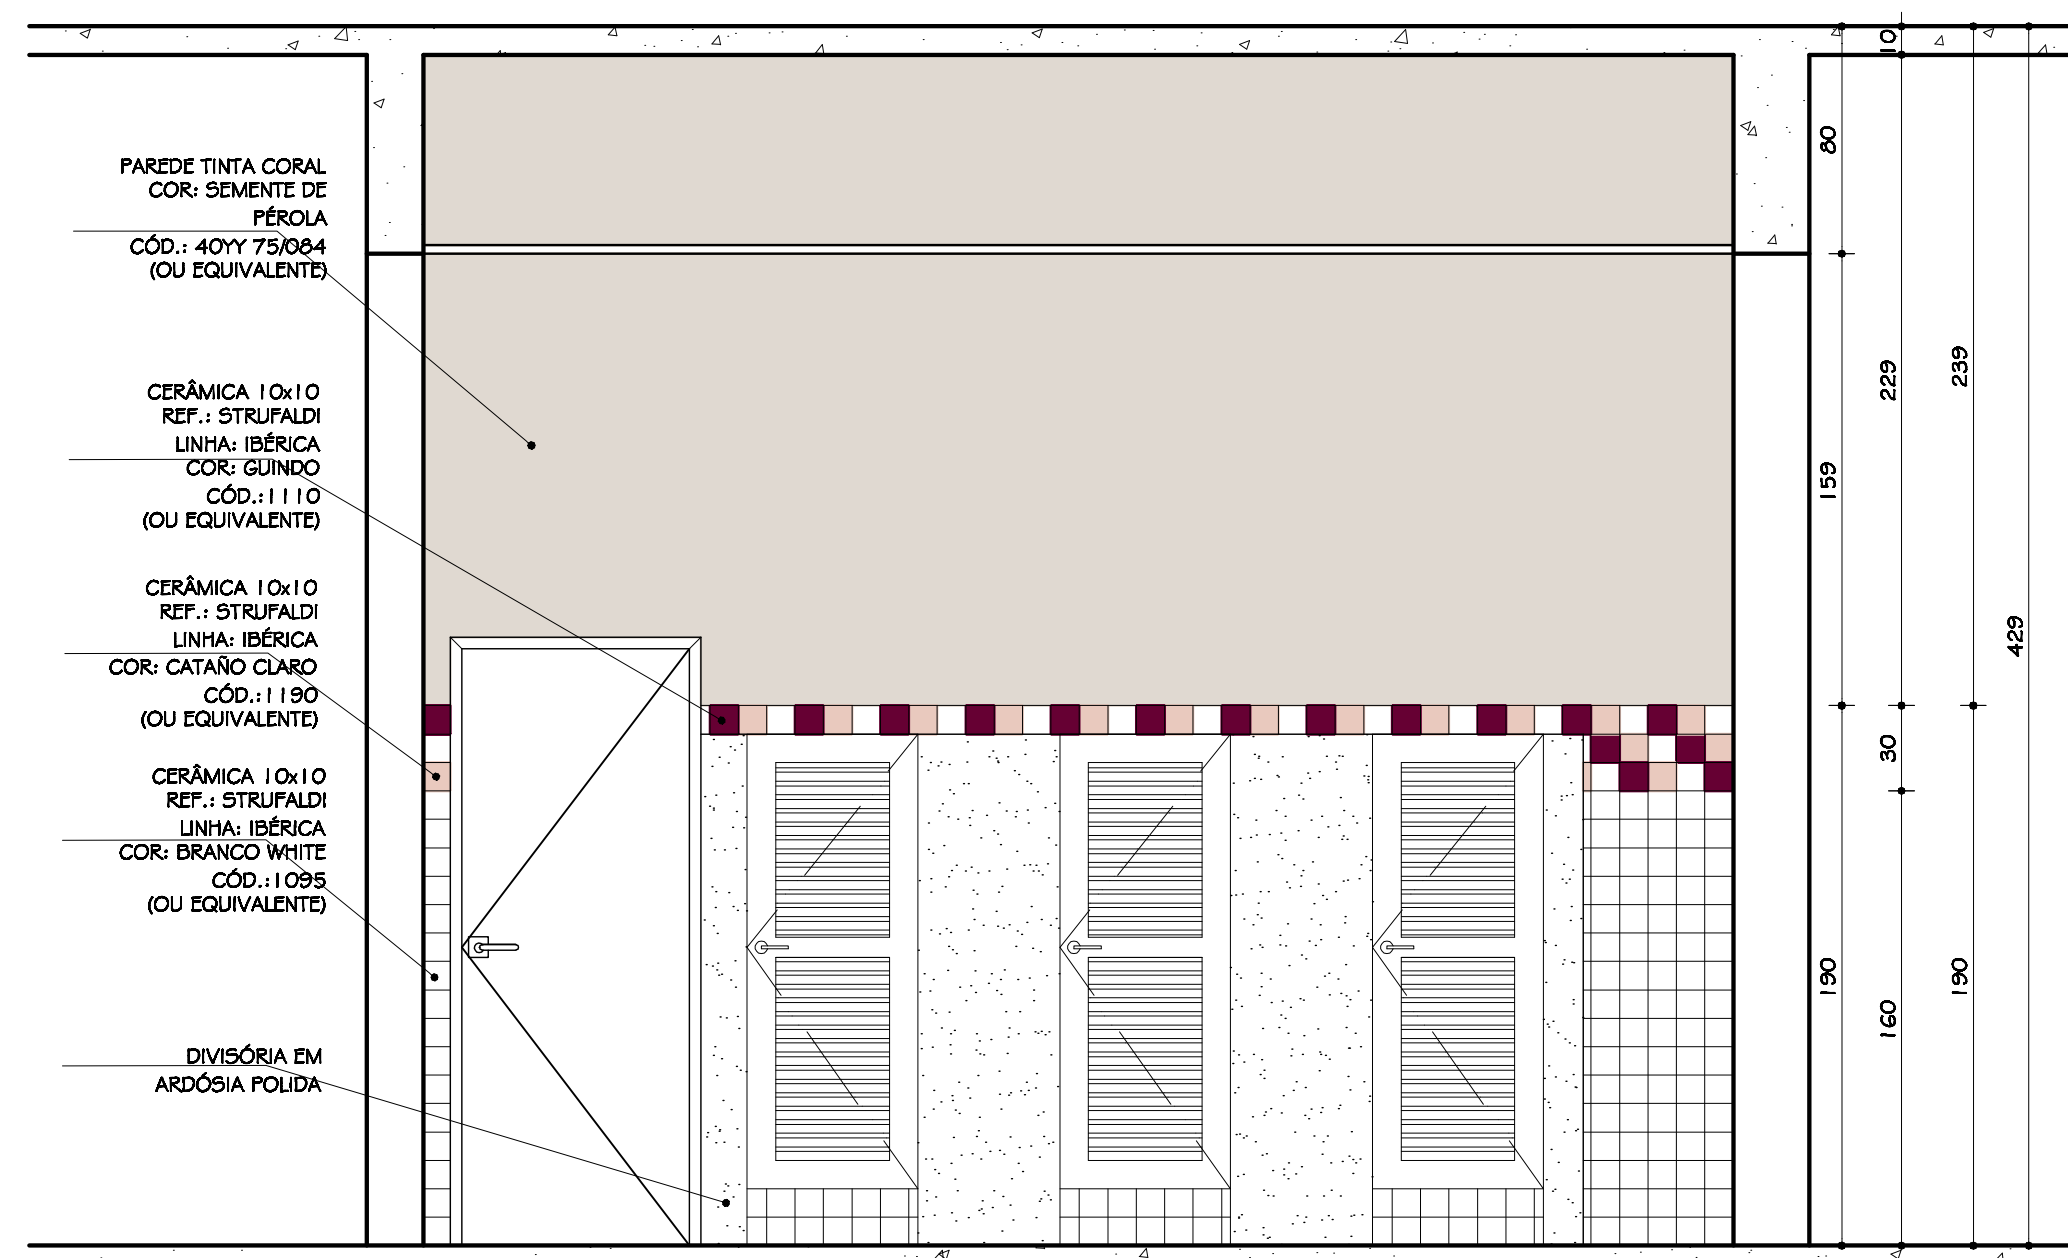

I.S. FEMININO 01 / I.S. FEMININO 02
VISTA C
ESC. 1:25

00	24/07/2015		PROJETO EXECUTIVO	
Nº:	DATA	DESCRIÇÃO DA REVISÃO:		
FASE:				
PROJETO ARQUITETÔNICO EXECUTIVO				
OBSERVAÇÕES				
CONFERIR MEDIDAS NA OBRA				
CENTRO ADMINISTRATIVO DO PARTEC				
CAMPUS DIAMANTINA				
RODOVIA MG 367, KM 563, Nº 5000 - ALTO DA JACUBA - DIAMANTINAMG				
PROPRIETÁRIO:		UNIVERSIDADE FEDERAL DOS VALES DO JEQUITINHONHA E MUCURI		CNPJ 16.886.315/0001-57
TÍTULO				
DETALHAMENTO I.S. FEMININO 01 / I.S. FEMININO 02				
AUTOR PROJETO ARQUITETÔNICO / RT:				
SEBASTIÃO DE OLIVEIRA LOPES				
CREA 8474/D - MG				
REVISÃO:				
MÔNICA MARTINS ANDRADE TOLENTINO				
CAU 47.303-0 - MG				
VERSÃO:				FOLHA:
VERSÃO 1				
ARQUIVO: UFMG_ADM PARTEC PARTEC_ARQX_V01 F15-19_R00				