




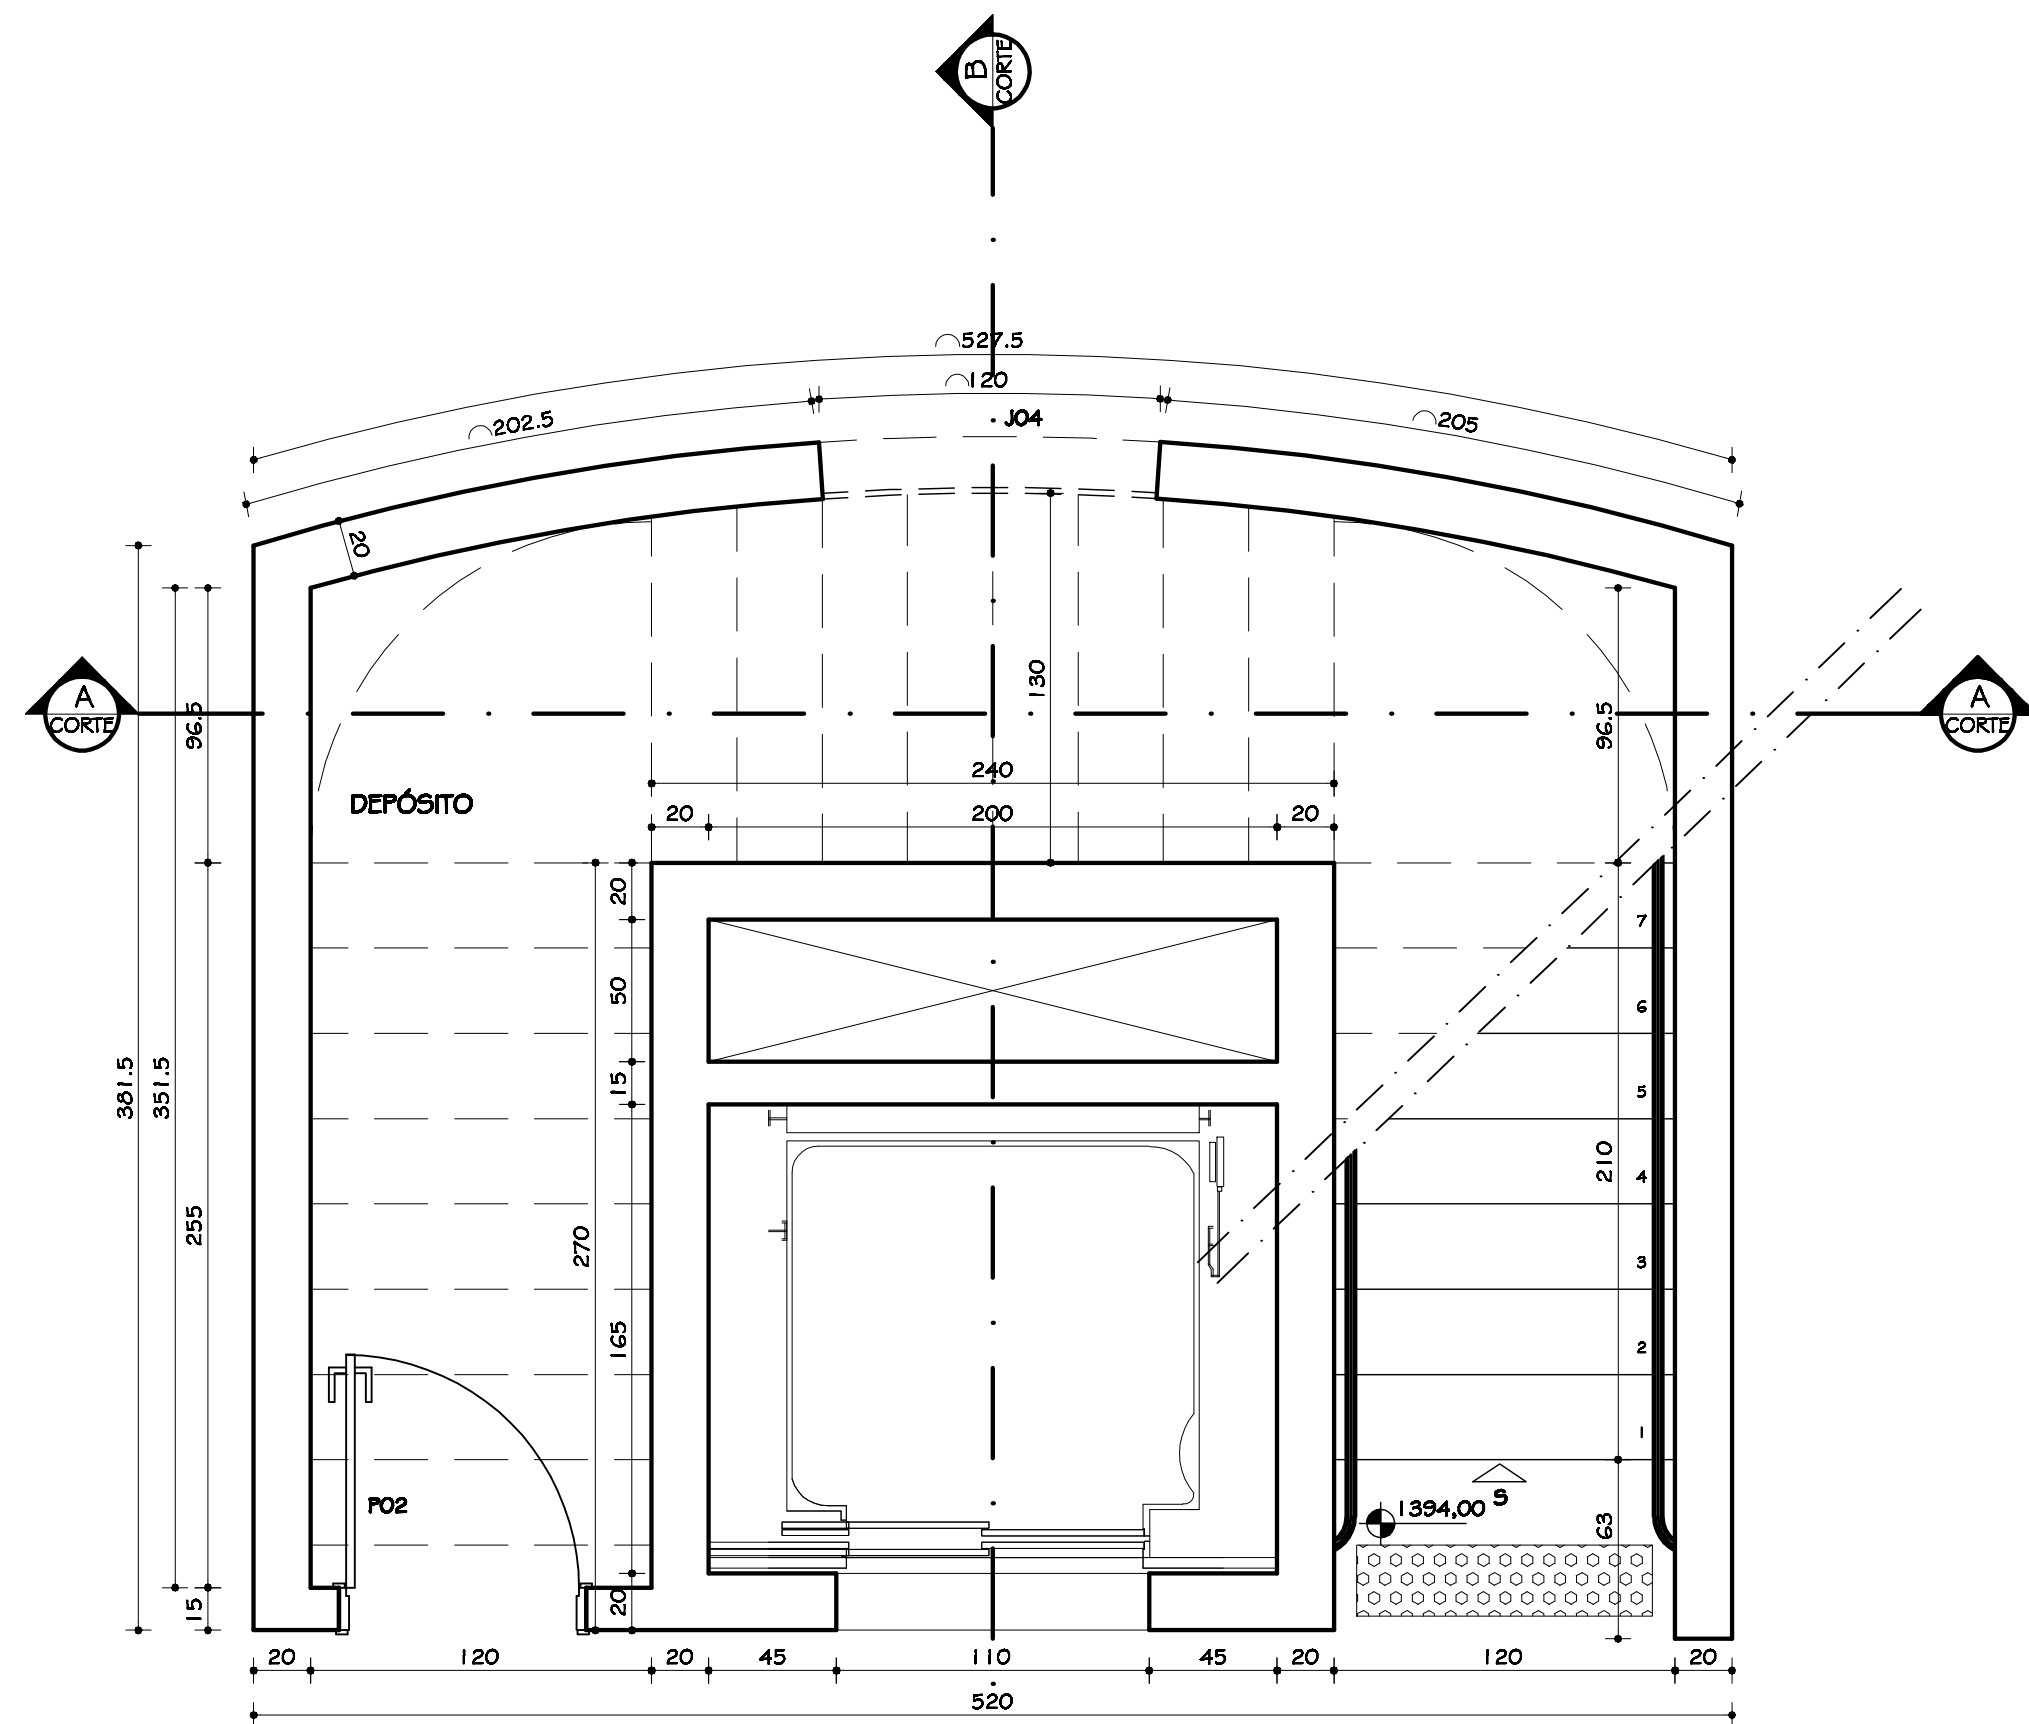



ESCALA EO I - PLANTA 1º PAVTO
ESC. 1:25
P=30cm
E=16,5cm

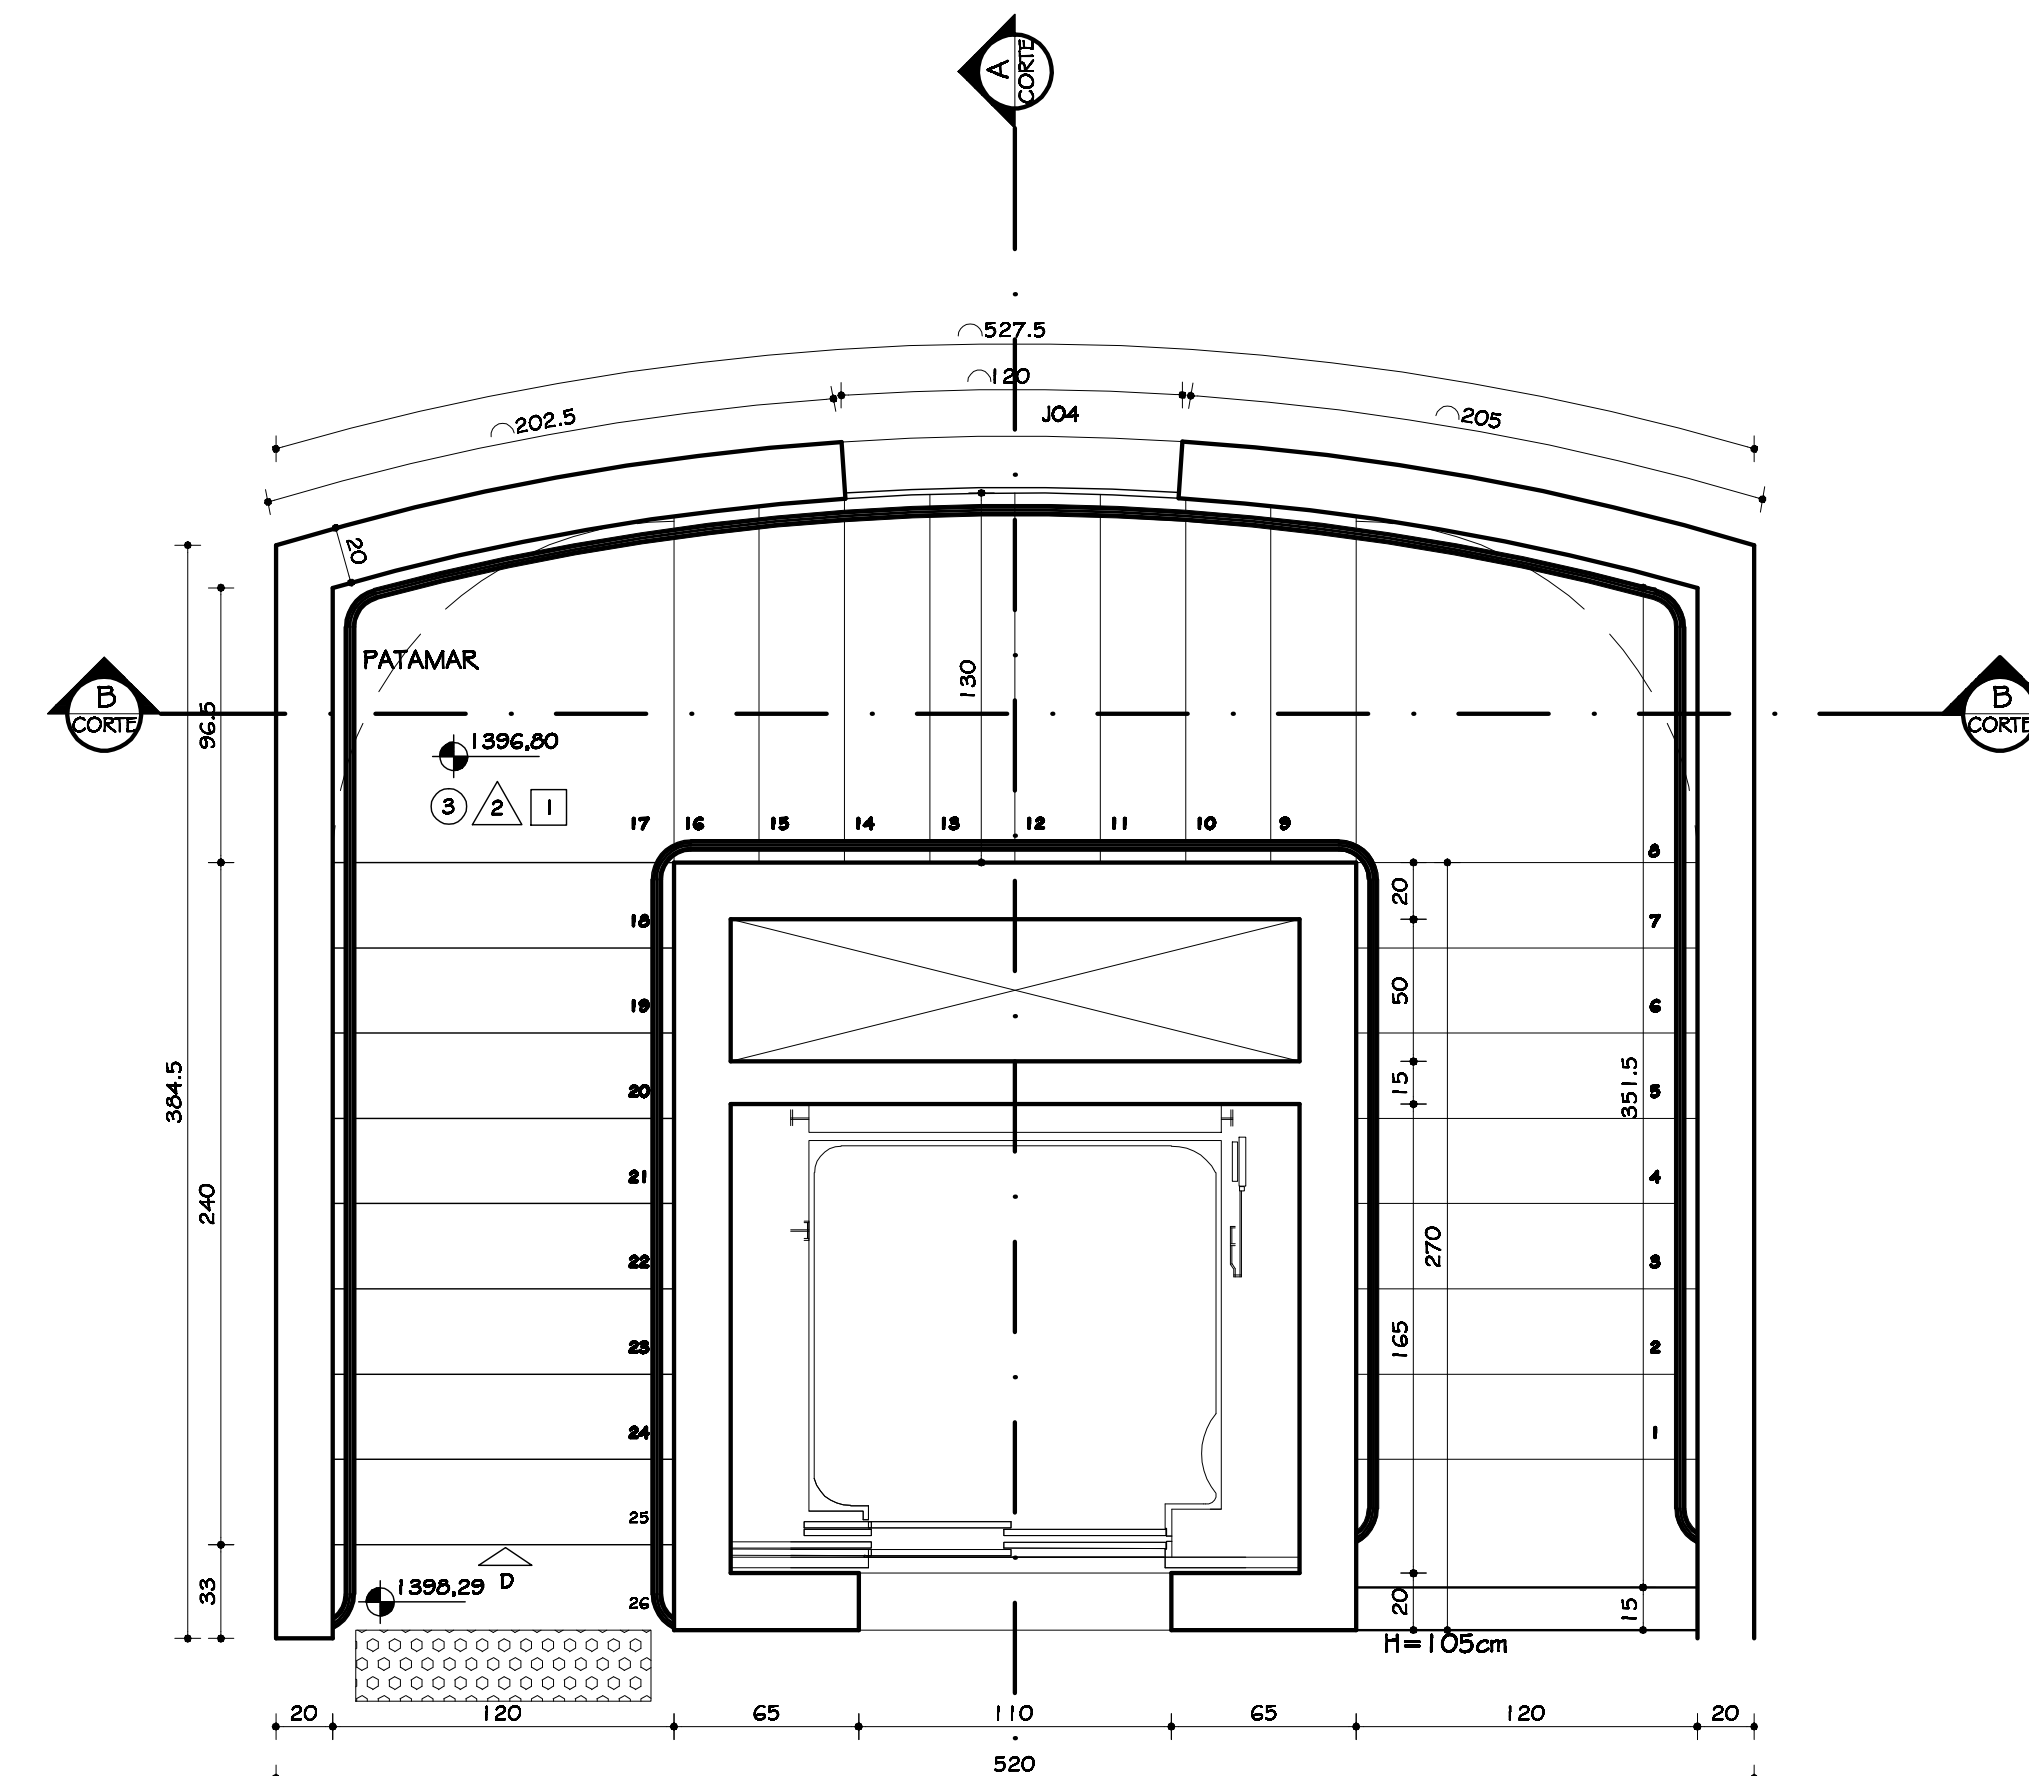

ESCALA EO I - PLANTA 2º PAVTO
ESC. 1:25
P=30cm
E=16,5cm

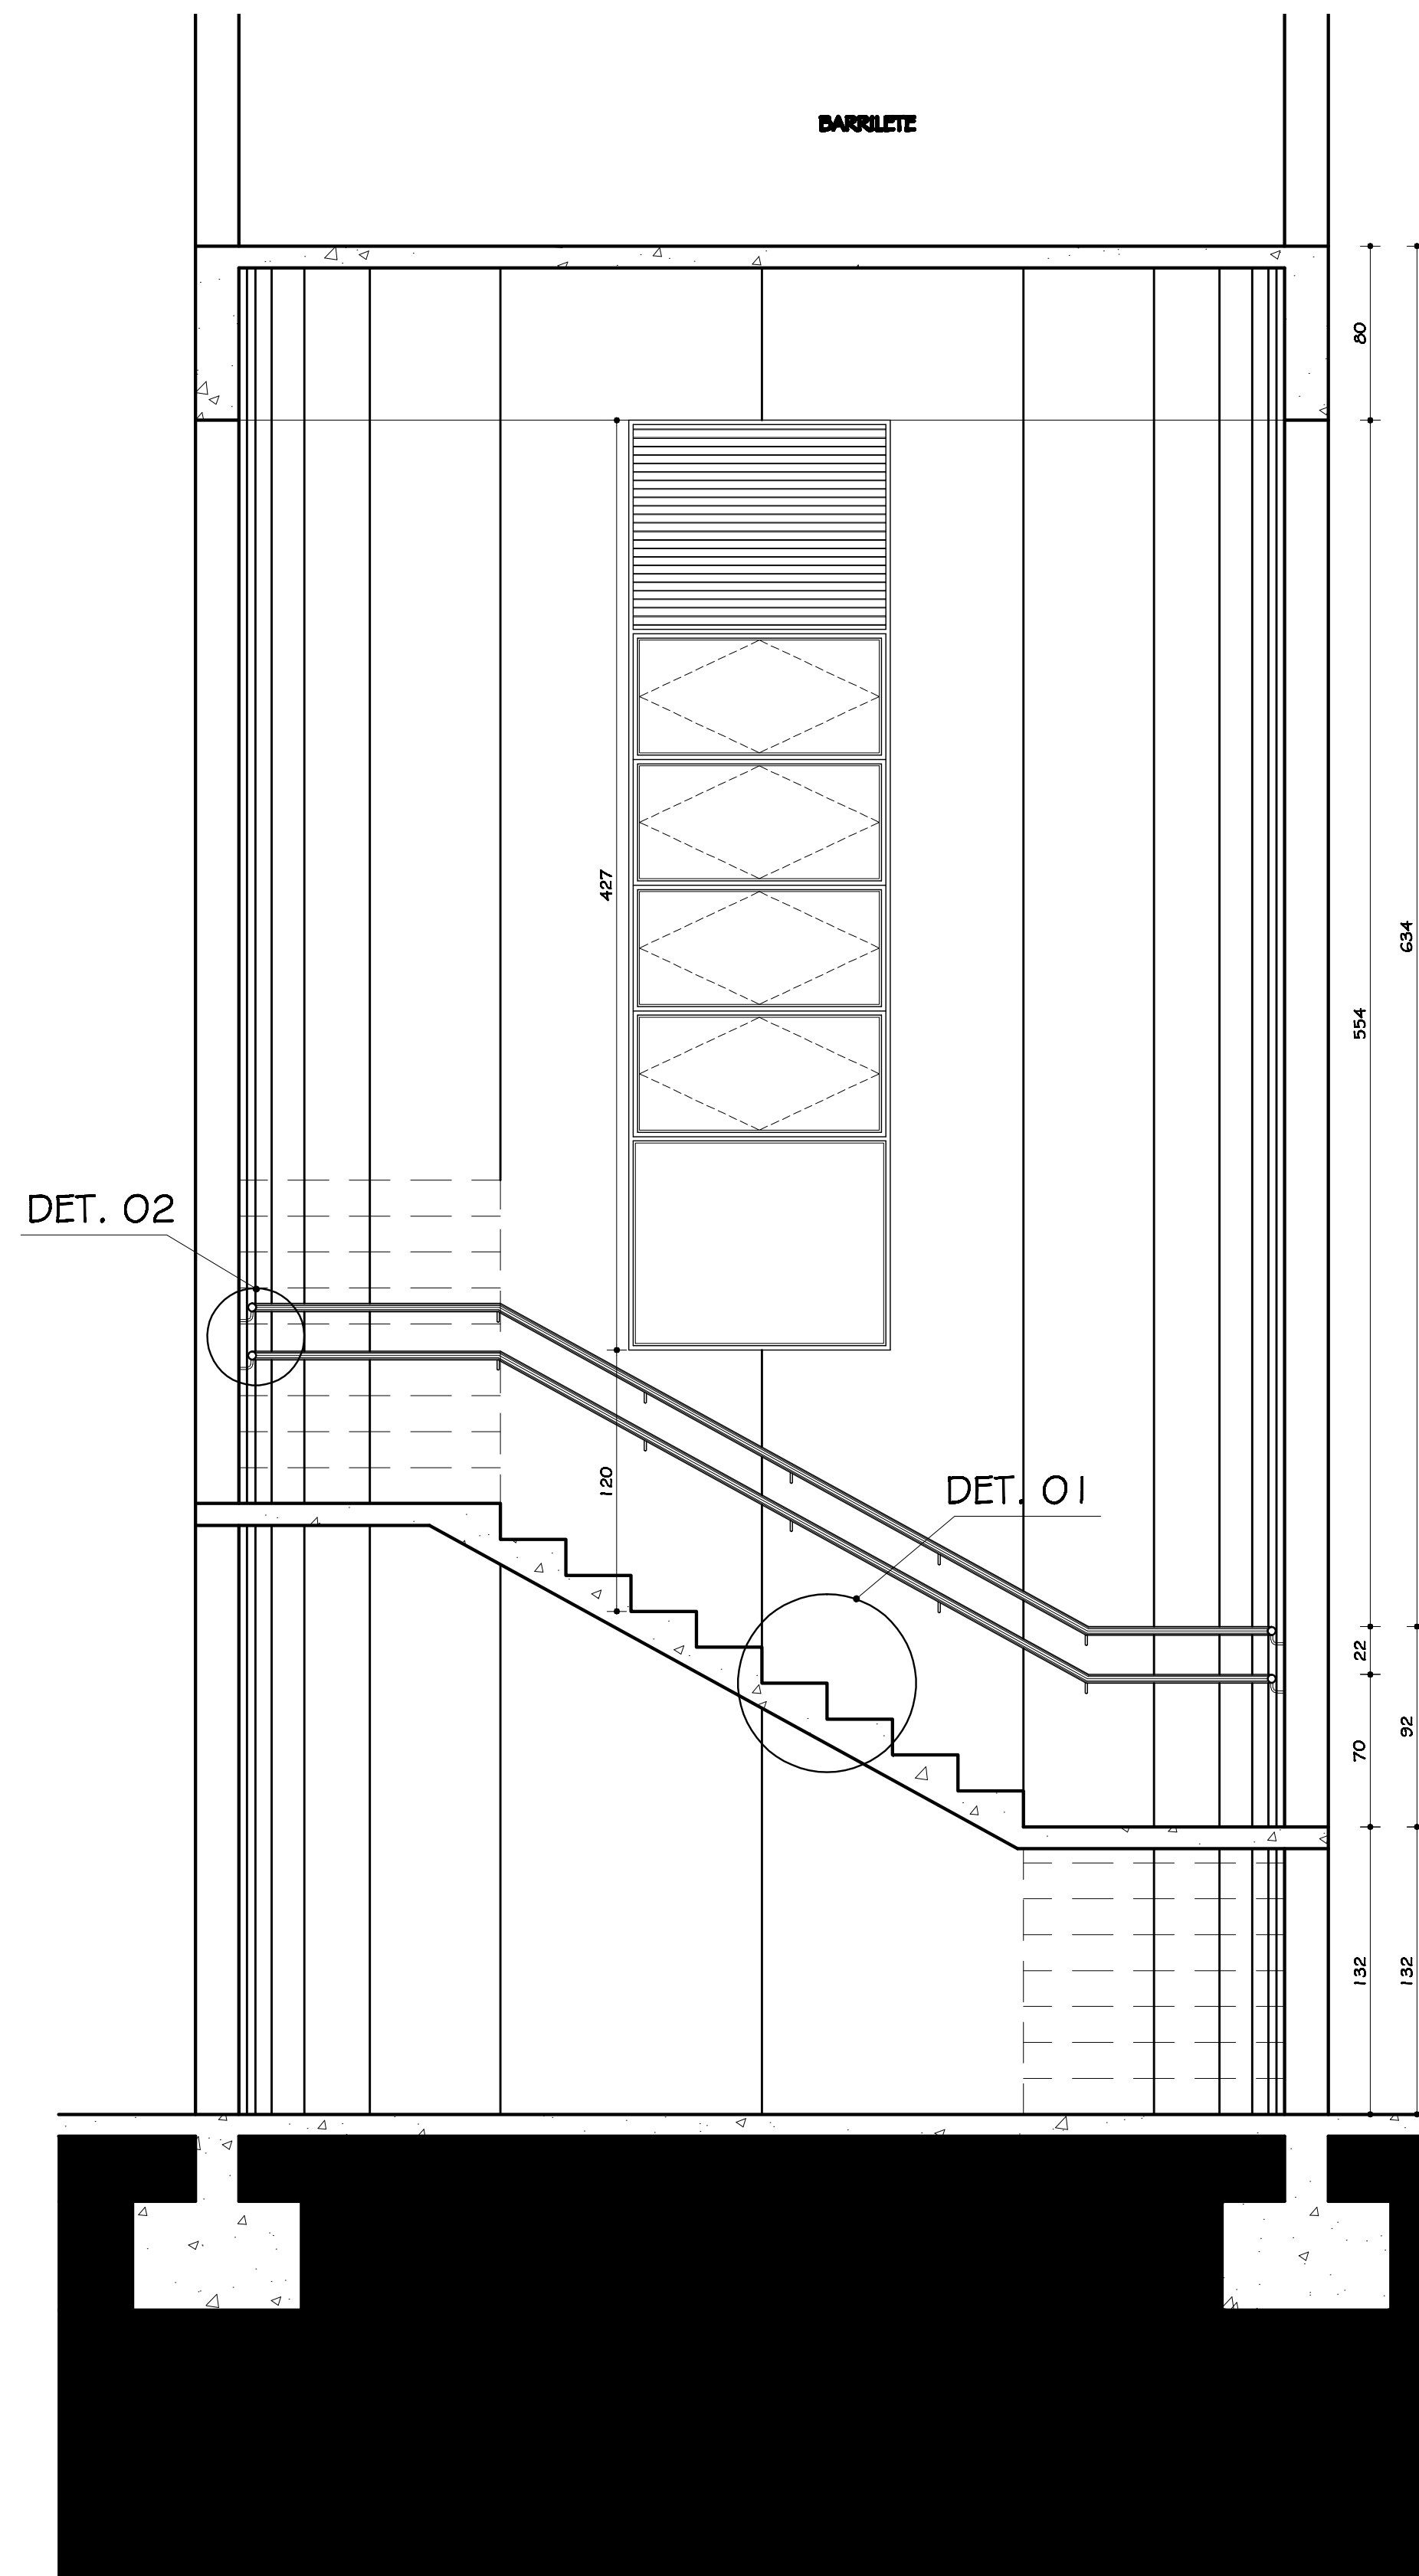

ESCALA EO I - CORTE AA
ESC. 1:25

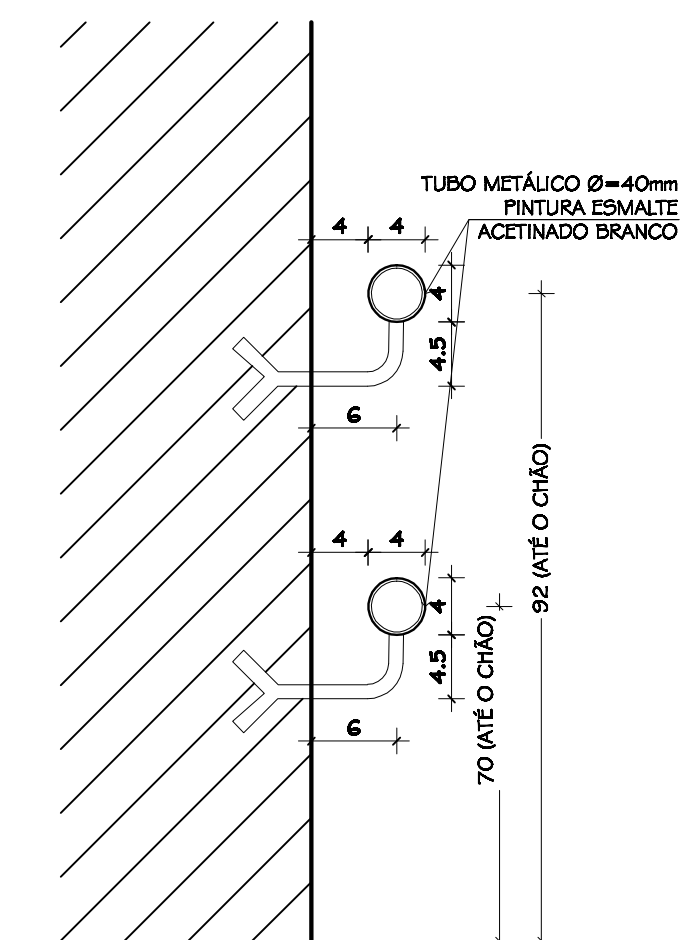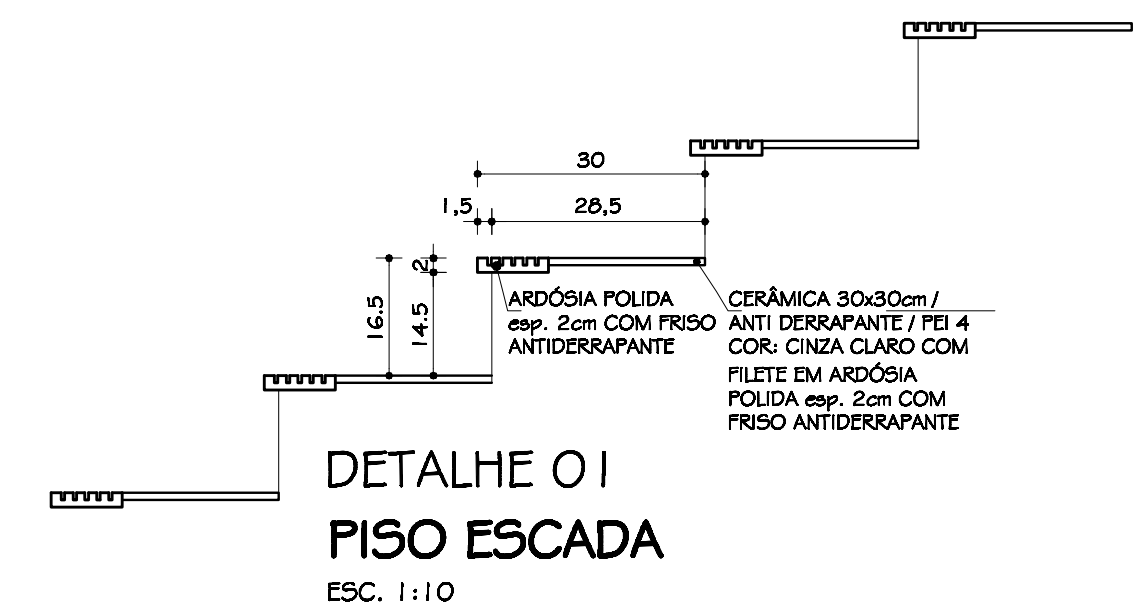

00	24/07/2018	PROJETO EXECUTIVO
Nº:	DATA	DESCRIÇÃO DA REVISÃO:
FASE:	PROJETO ARQUITETÔNICO EXECUTIVO	
OBSERVAÇÕES	CONFERIR MEDIDAS NA OBRA	
CENTRO ADMINISTRATIVO DO PARTEC CAMPUS DIAMANTINA RODOVIA MG 367, KM 563, Nº 5000 - ALTO DA JACUBA - DIAMANTINA/MG		
PROPRIETÁRIO:	UNIVERSIDADE FEDERAL DOS VALES DO JEQUITINHONHA E MUCURI	CNPJ 16.888.315/0001-57
TÍTULO	DETALHAMENTO ESCADA EO1 - PLANTAS/ CORTE AA/ DET 01/ DET 02	
AUTOR PROJETO ARQUITETÔNICO / RT:	SEBASTIÃO DE OLIVEIRA LOPES CREA 8474/D - MG	
REVISÃO:	MÔNICA MARTINS ANDRADE TOLENTINO CAU 47.303-0 - MG	
VERSÃO	1	FOLHA:
ARQUIVO: UFVJM_ADM PARTEC PARTEC_ARQEX_VO1_F20-21_R00		20/25