




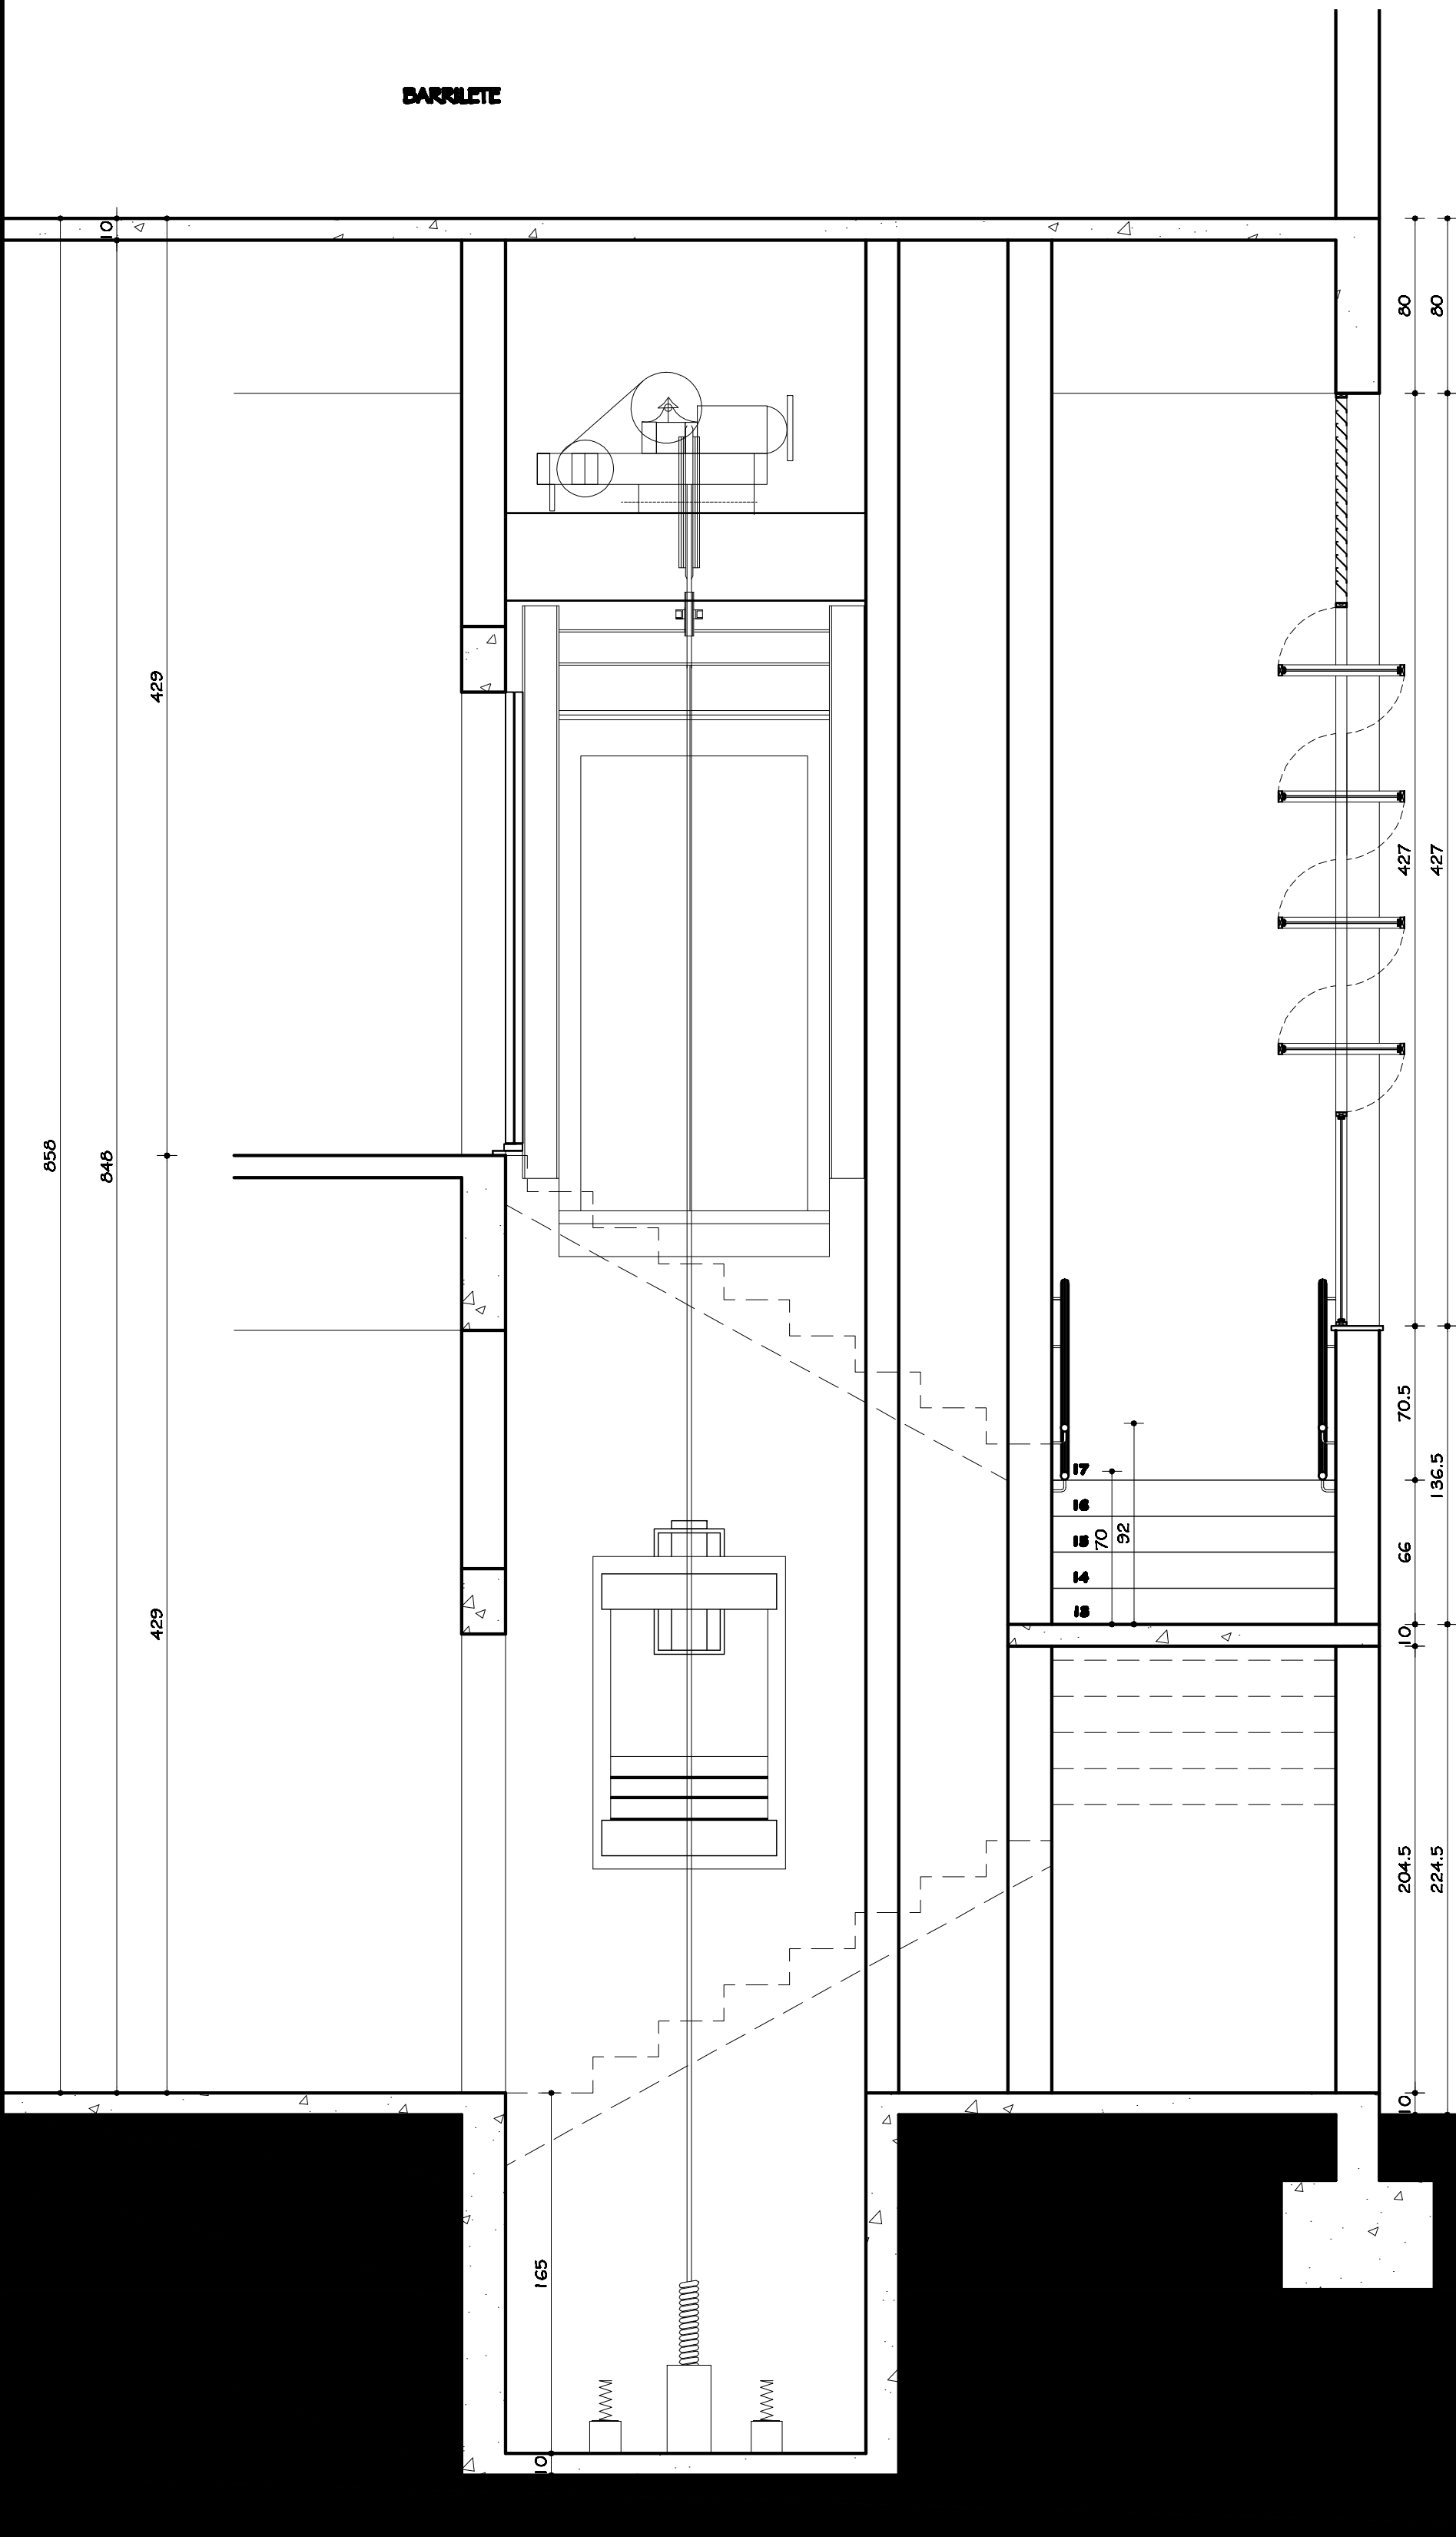

ESCALADA E01 - CORTE BB
ESC. 1:25

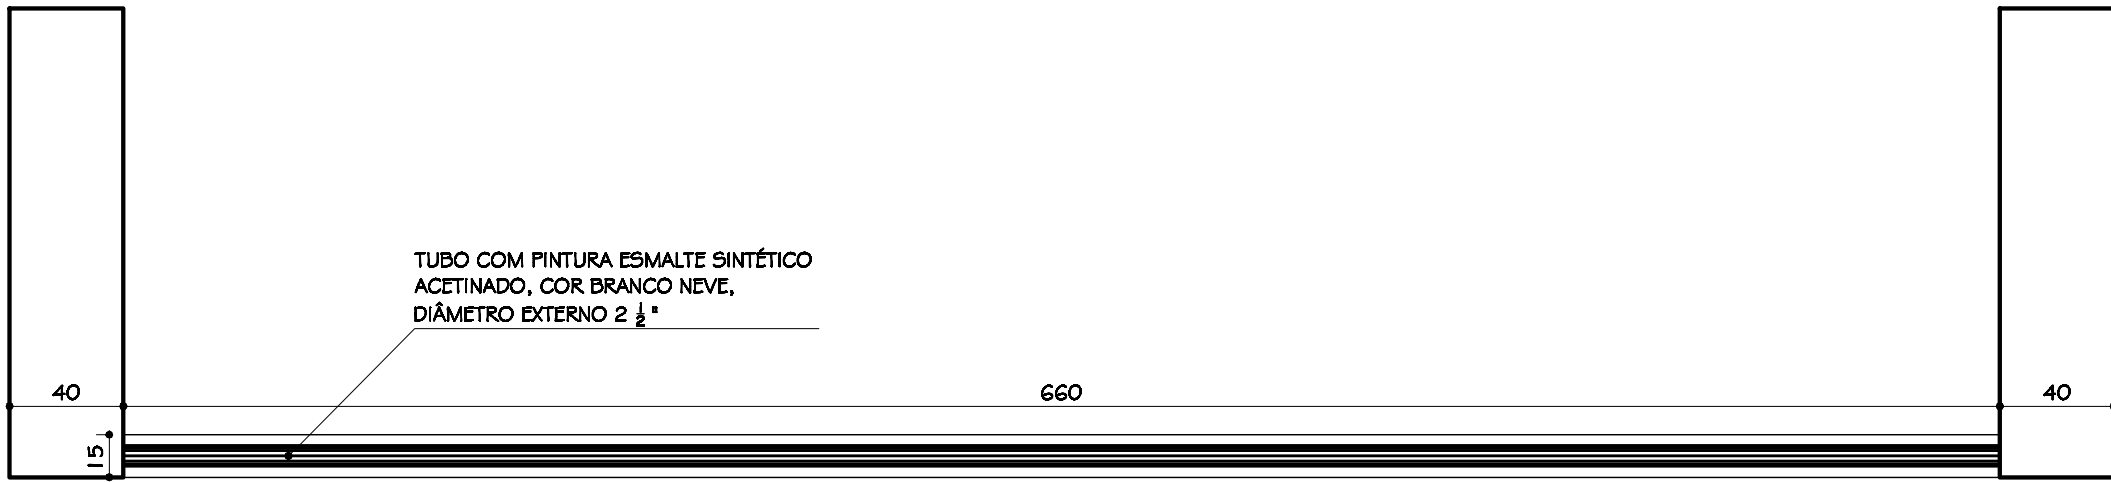


GUARDA-CORPO GC01
PLANTA
ESC. 1:25

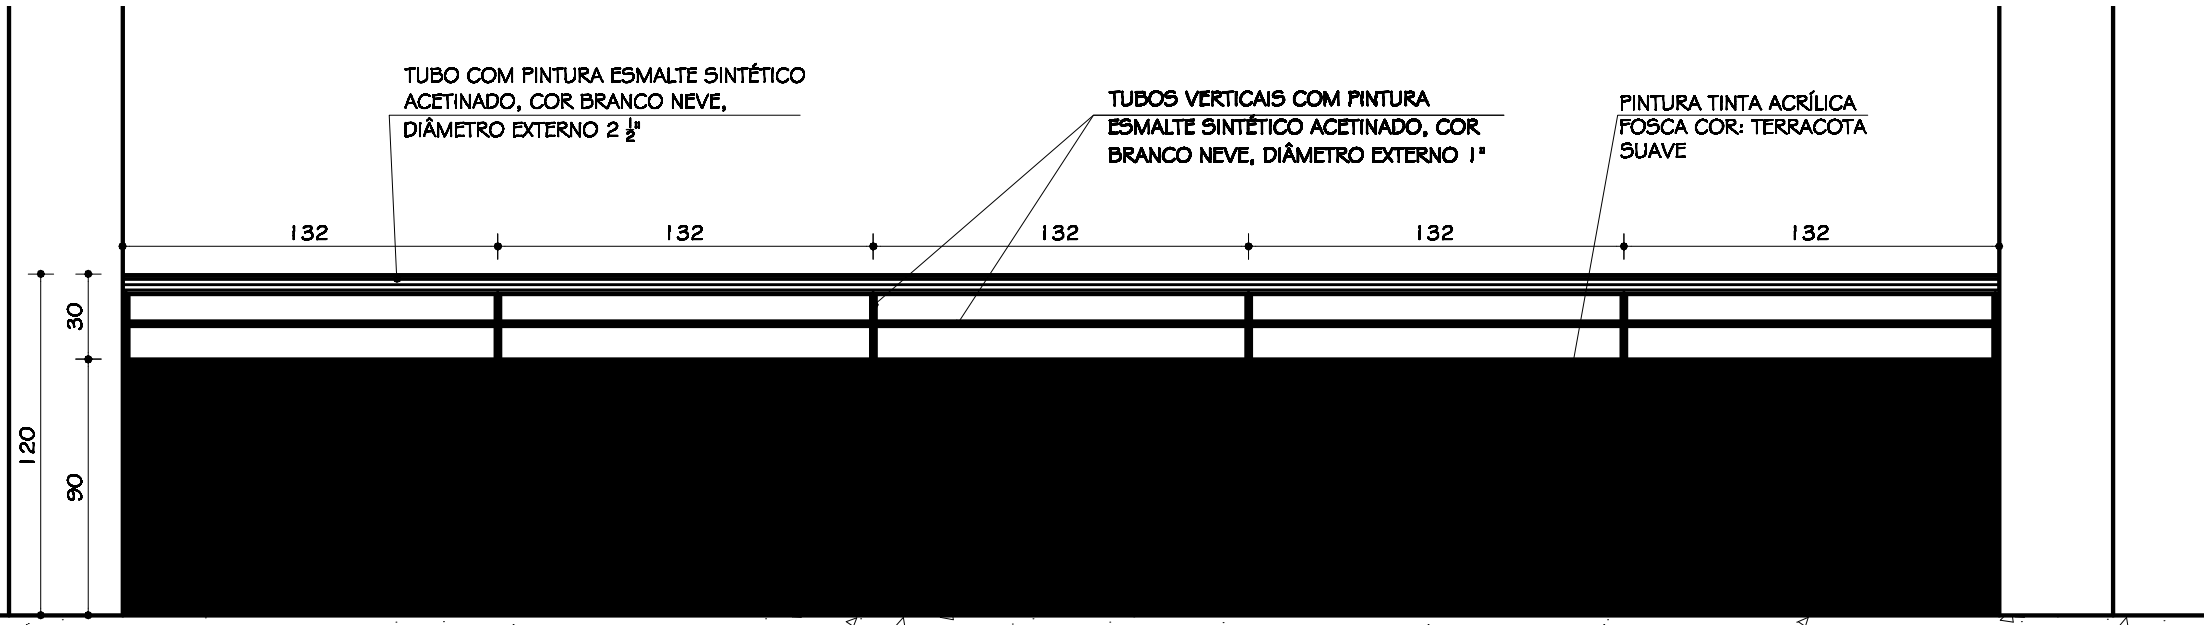


GUARDA-CORPO GC01
VISTA
ESC. 1:25




GUARDA-CORPO GC02
PLANTA
ESC. 1:50

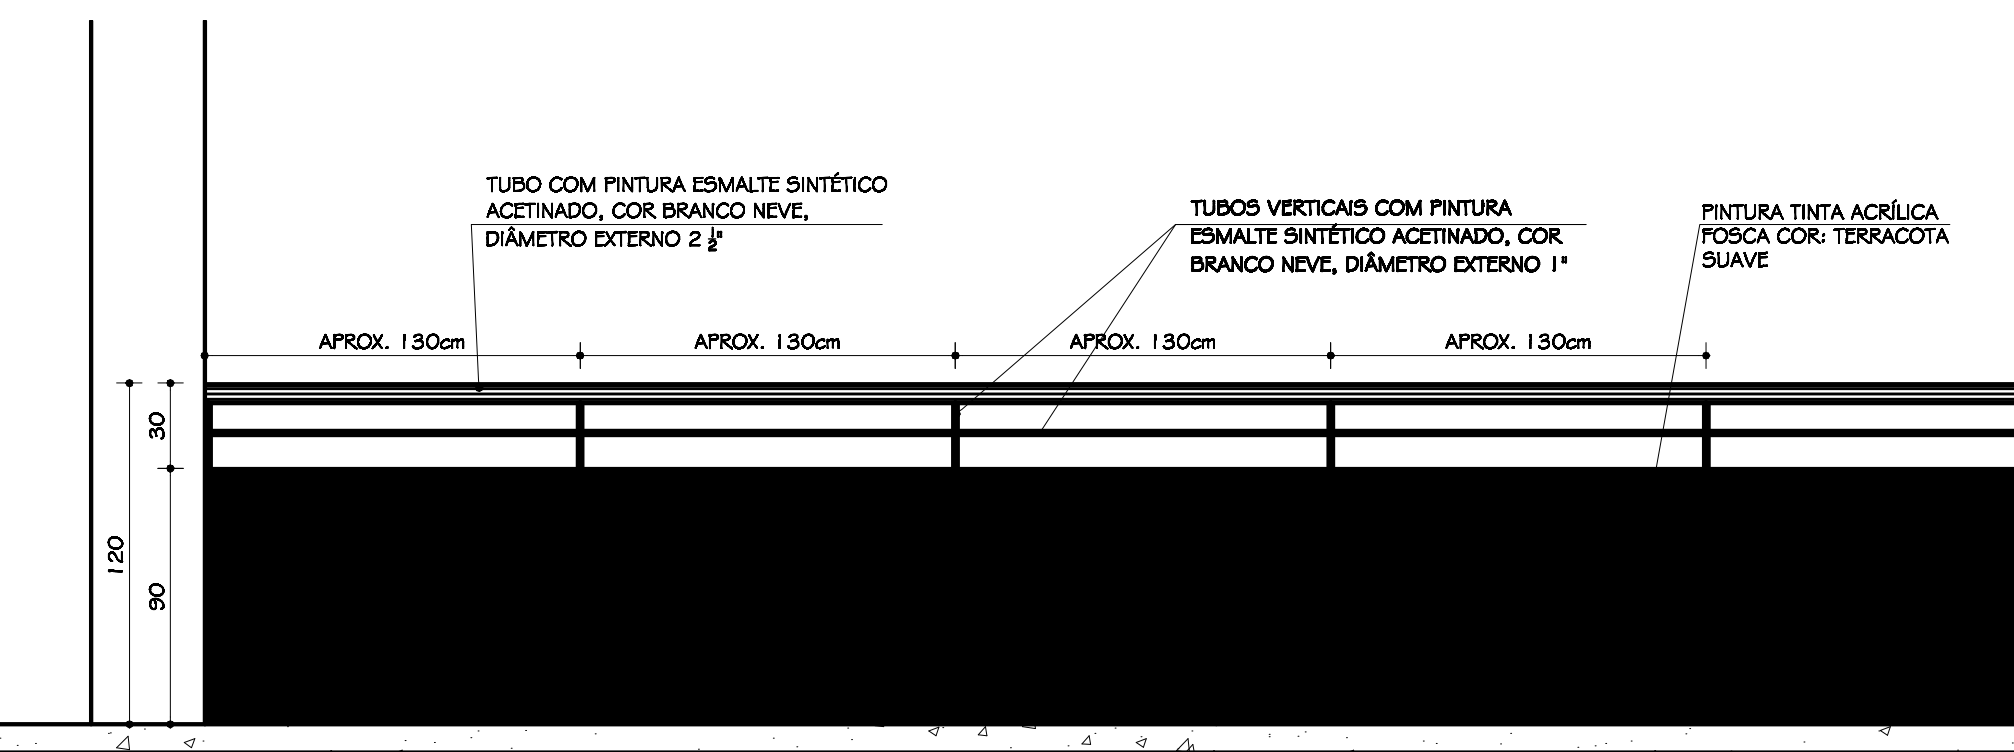


GUARDA-CORPO GC02
VISTA PARCIAL
ESC. 1:25

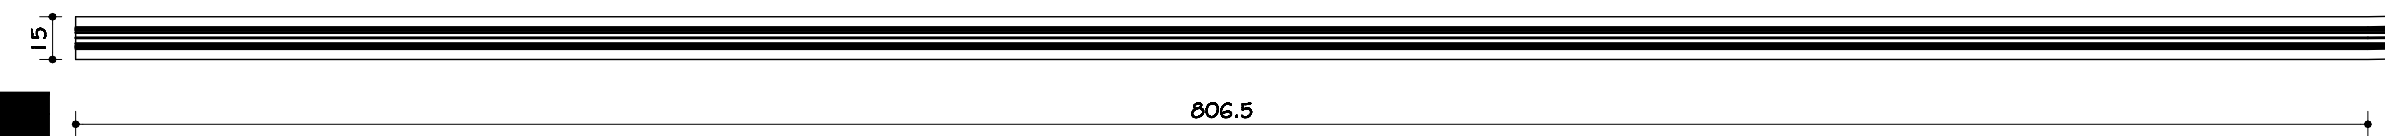


GUARDA-CORPO GC04
PLANTA
ESC. 1:25

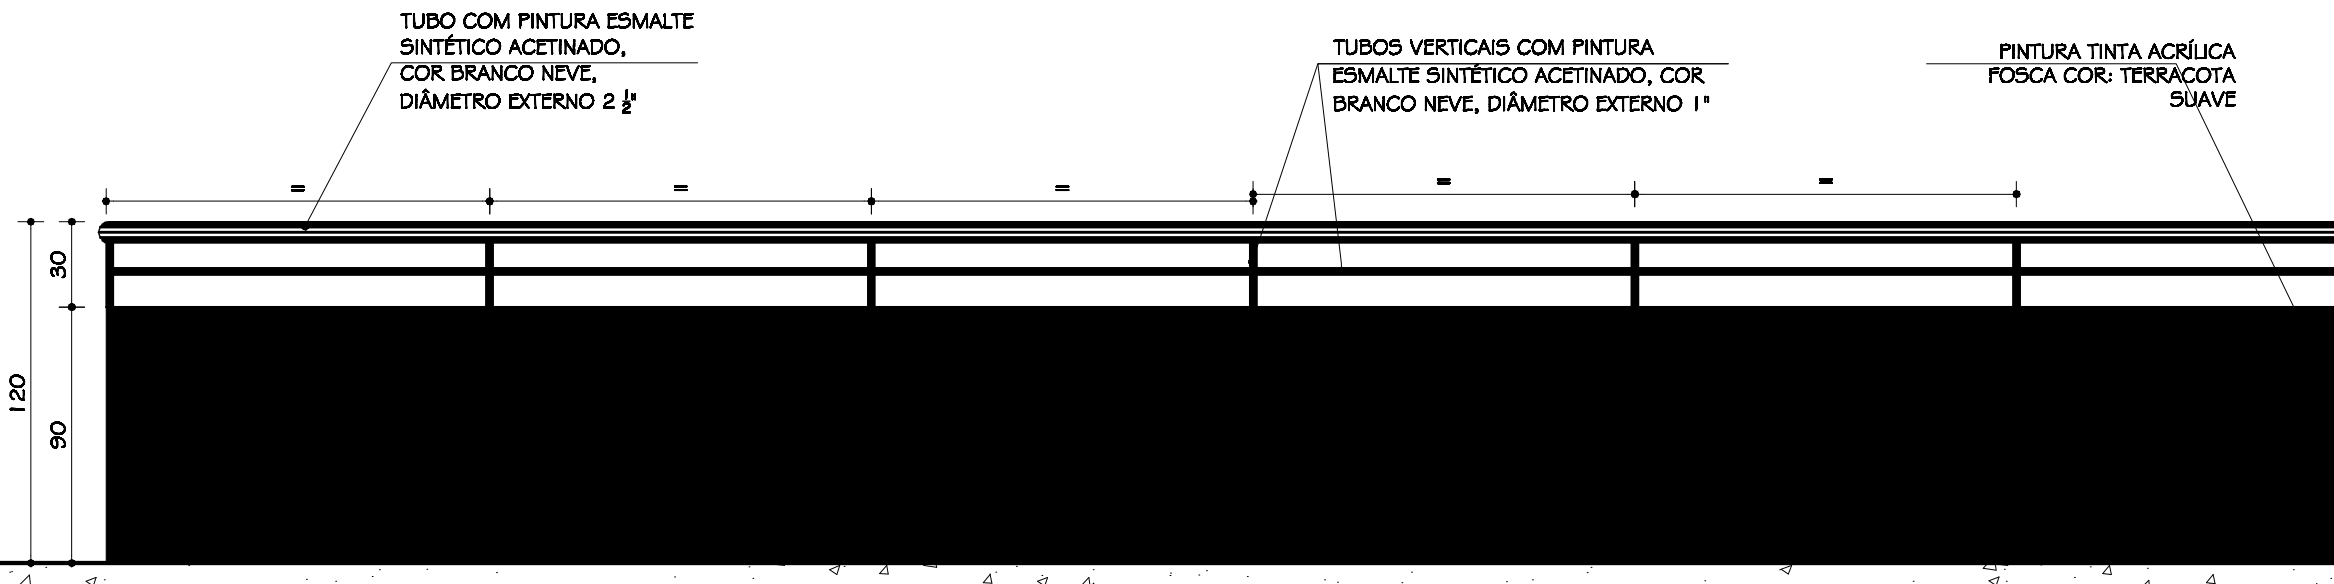


GUARDA-CORPO GC04
VISTA PARCIAL
ESC. 1:25

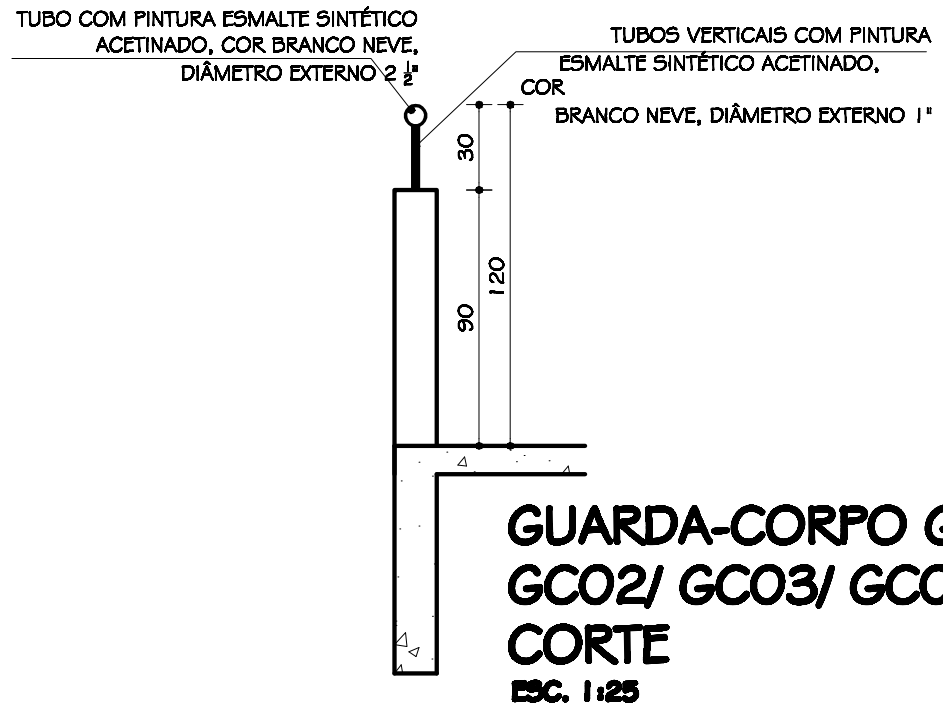


GUARDA-CORPO GC01 /
GC02/ GC03/ GC04
CORTE
ESC. 1:25

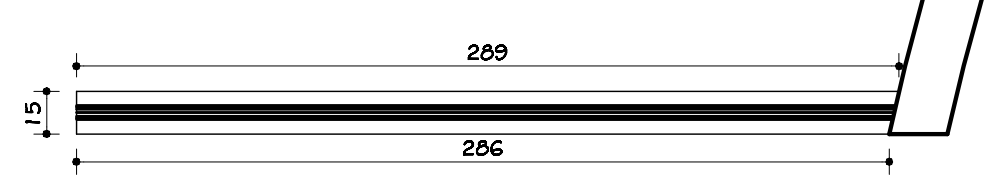

GUARDA-CORPO GC03
PLANTA
ESC. 1:25

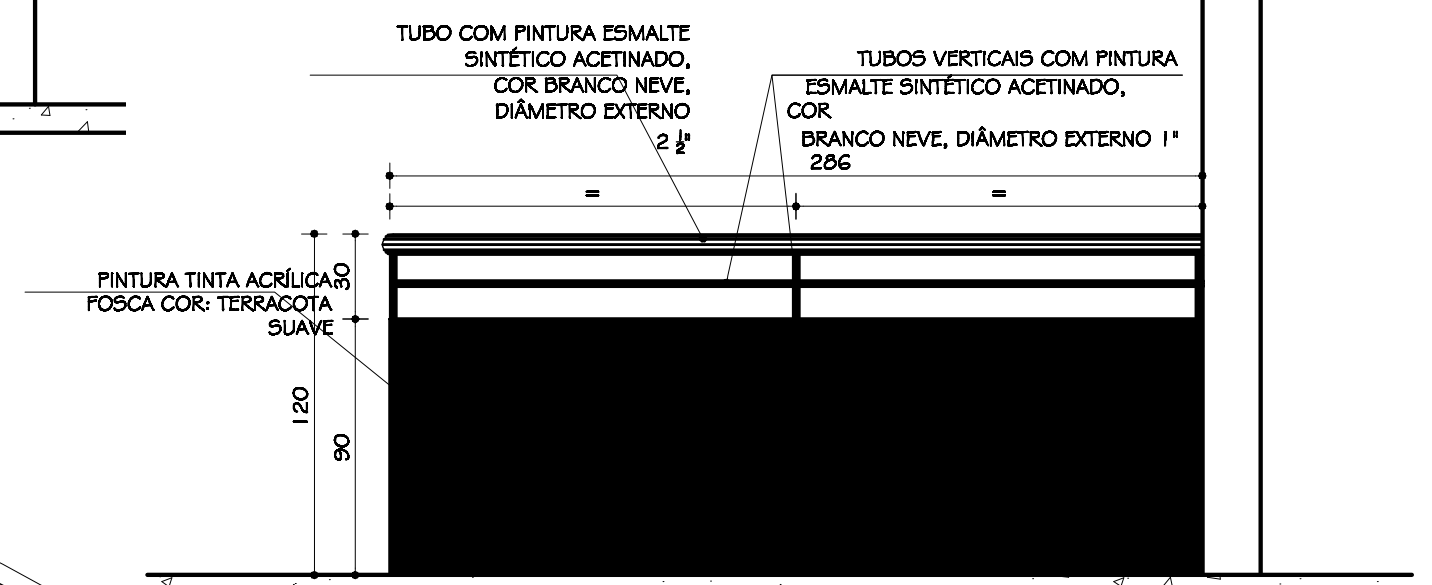

GUARDA-CORPO GC03
VISTA
ESC. 1:25

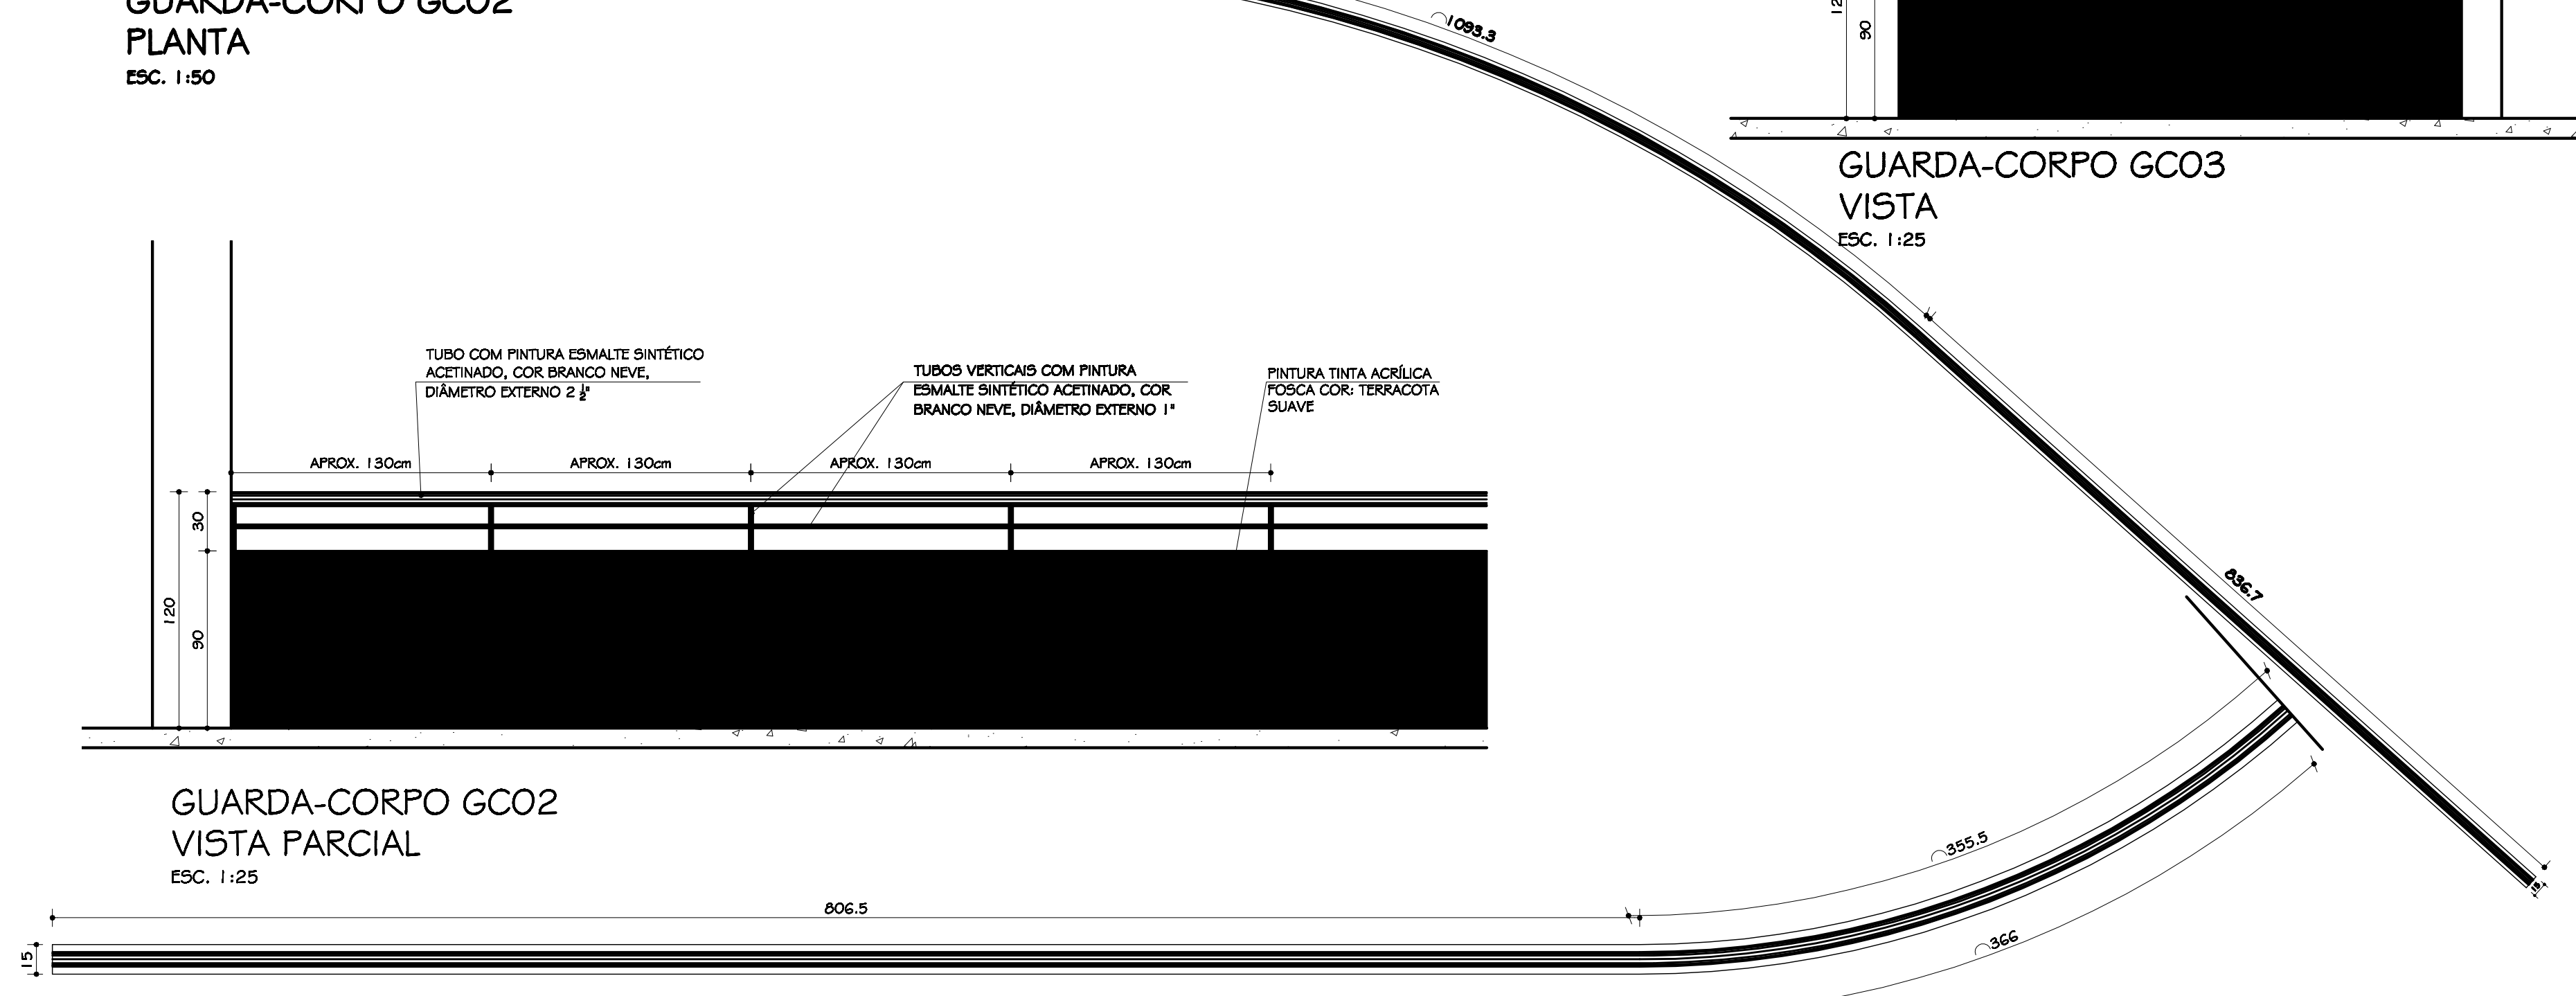

OO	24/07/2018	PROJETO EXECUTIVO
Nº:	DATA	DESCRIÇÃO DA REVISÃO:
FASE:		
PROJETO ARQUITETÔNICO EXECUTIVO		
OBSERVAÇÕES		
CONFERIR MEDIDAS NA OBRA		
CENTRO ADMINISTRATIVO DO PARTEC CAMPUS DIAMANTINA RODOVIA MG 367, KM 563, Nº 5000 - ALTO DA JACUBA - DIAMANTINA/MG		
PROPRIETÁRIO:	UNIVERSIDADE FEDERAL DOS VALES DO JEQUITINHONHA E MUCURI	
	CNPJ	16.888.315/0001-57
TÍTULO		
ESCALADA E01 - CORTE BB/ DETALHAMENTO GUARDA-CORPOS - GC01 / GC02 / GC03 / GC04		
AUTOR PROJETO ARQUITETÔNICO / RT:		
SEBASTIÃO DE OLIVEIRA LOPES CREA 8474/D - MG		
REVISÃO:		
MÔNICA MARTINS ANDRADE TOLENTINO CAU 47.303-D - MG		
VERSÃO:		FOLHA:
VERSÃO 1		21/25
ARQUIVO: UFVJM_ADM PARTEC PARTEC_ARQEX_VO1 F20-21_R00		