




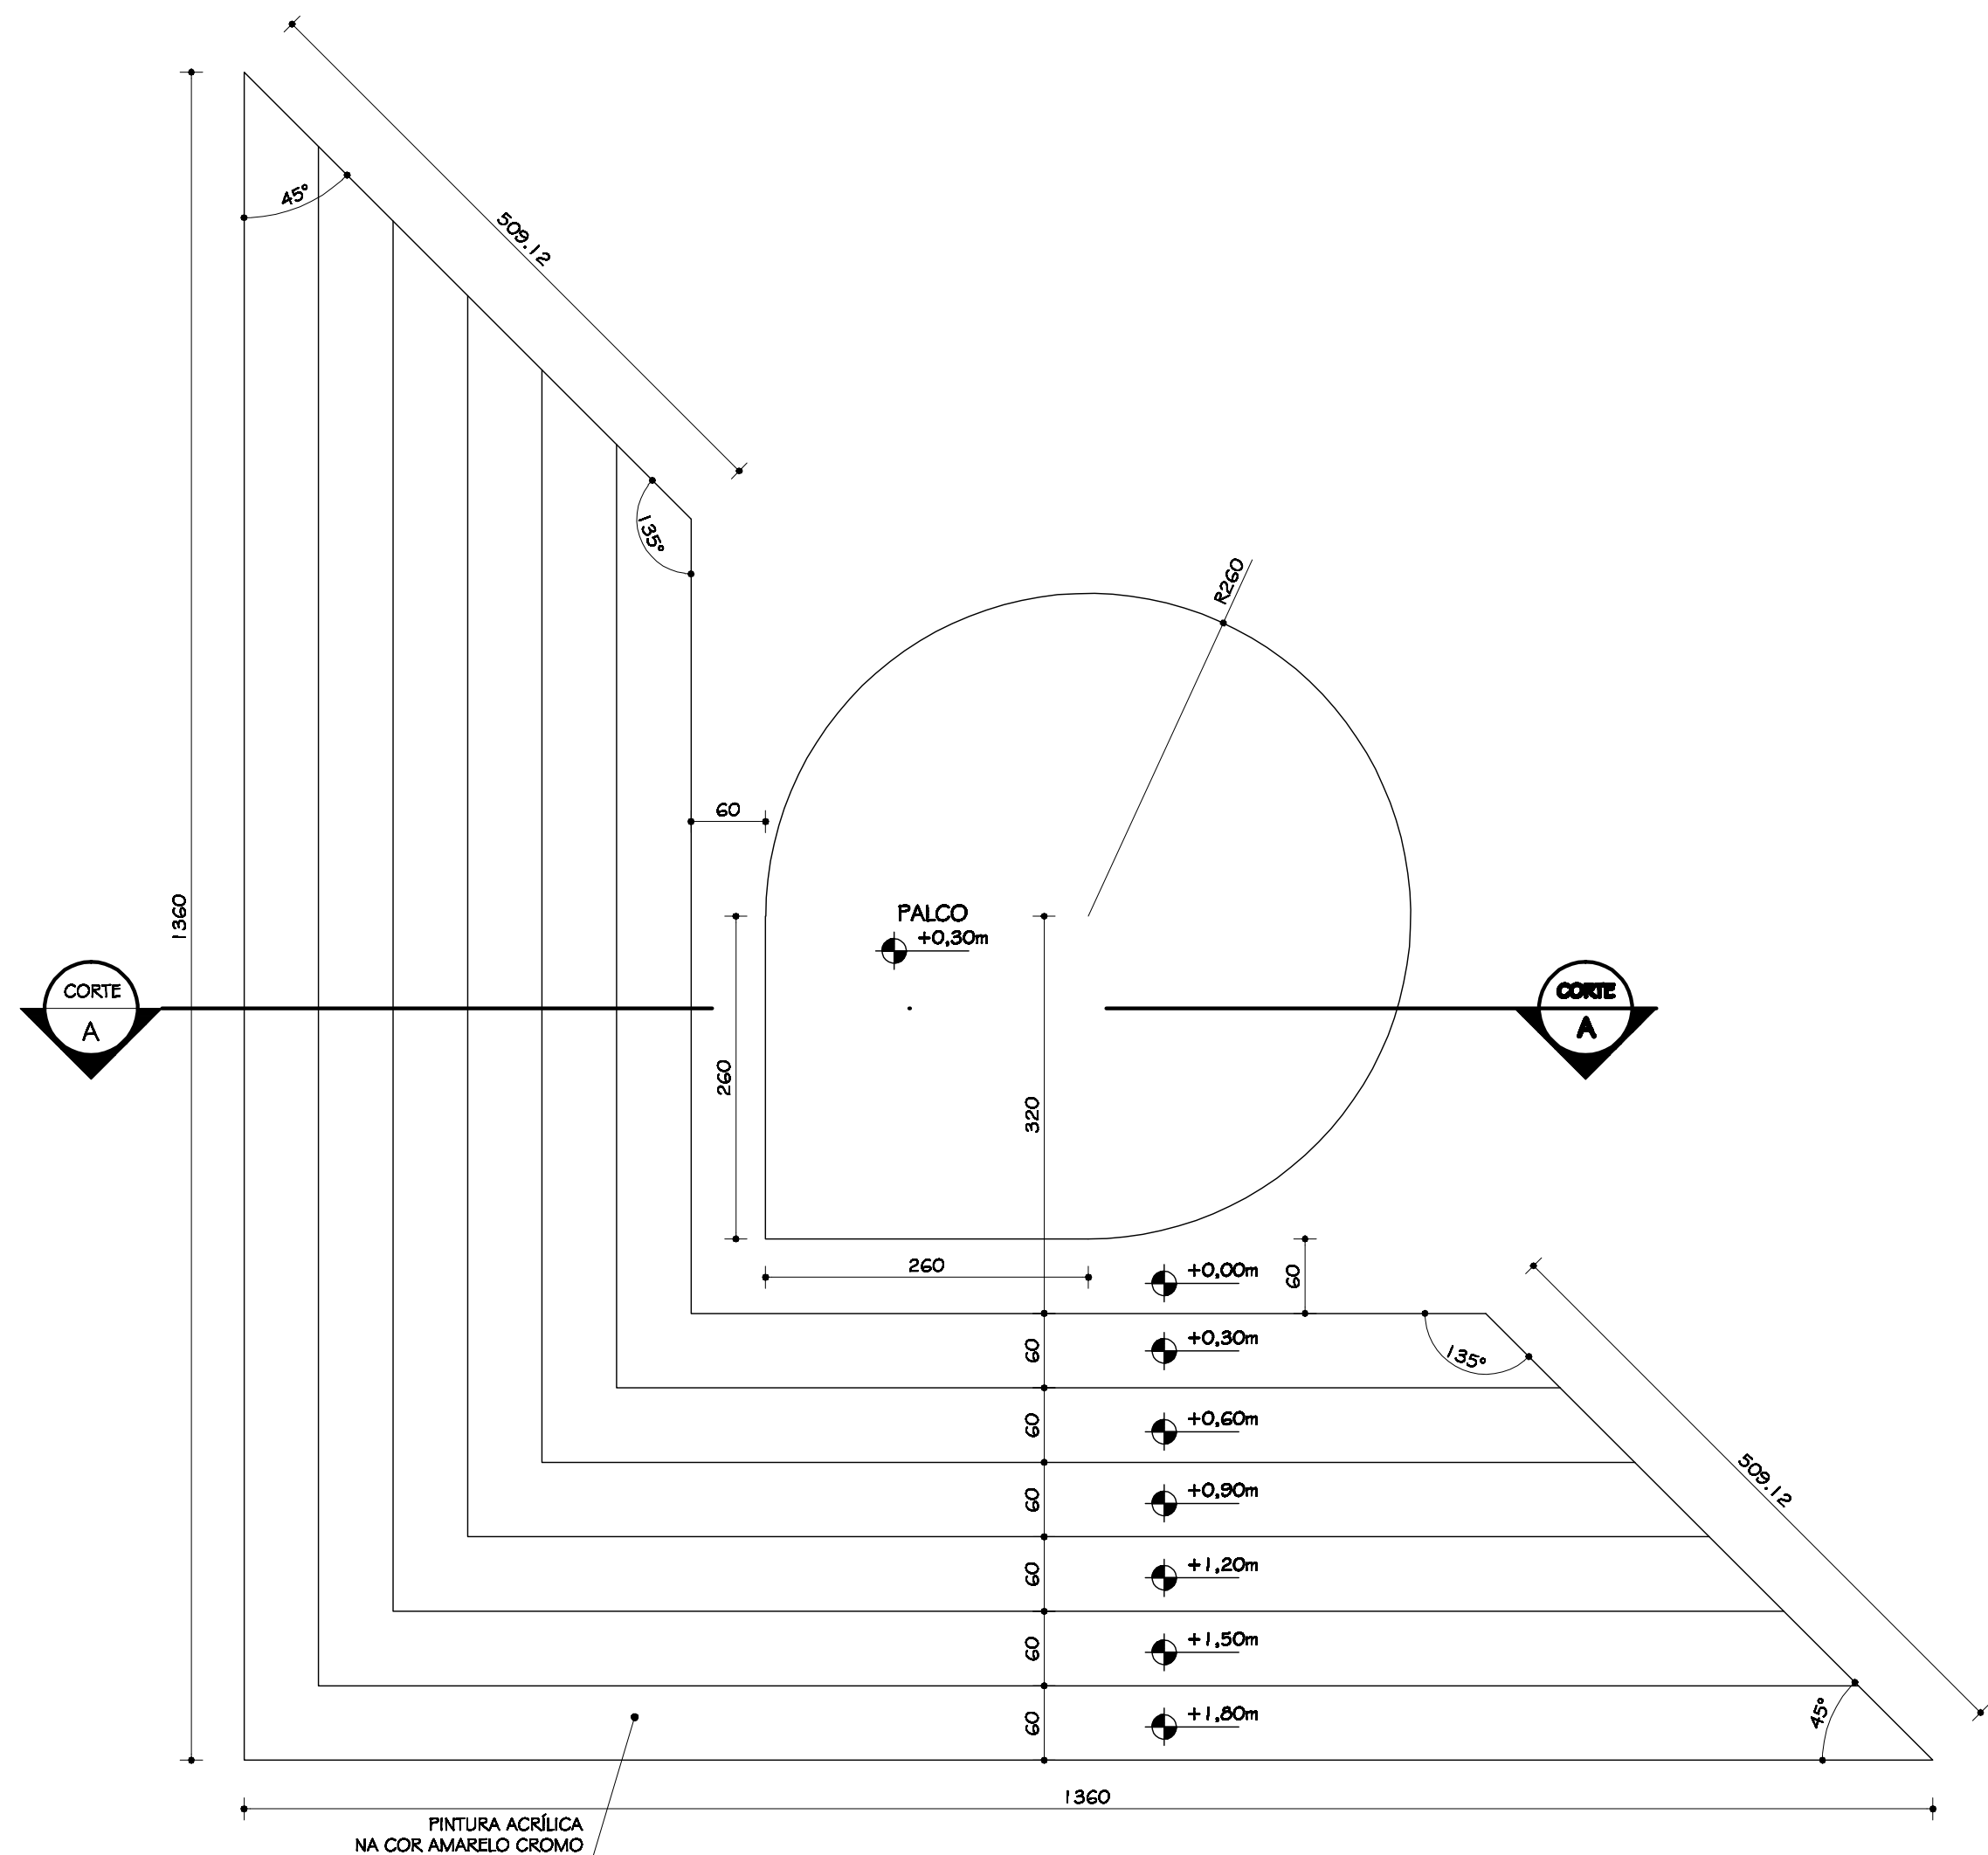


ANFITEATRO
PLANTA
ESC. 1:50

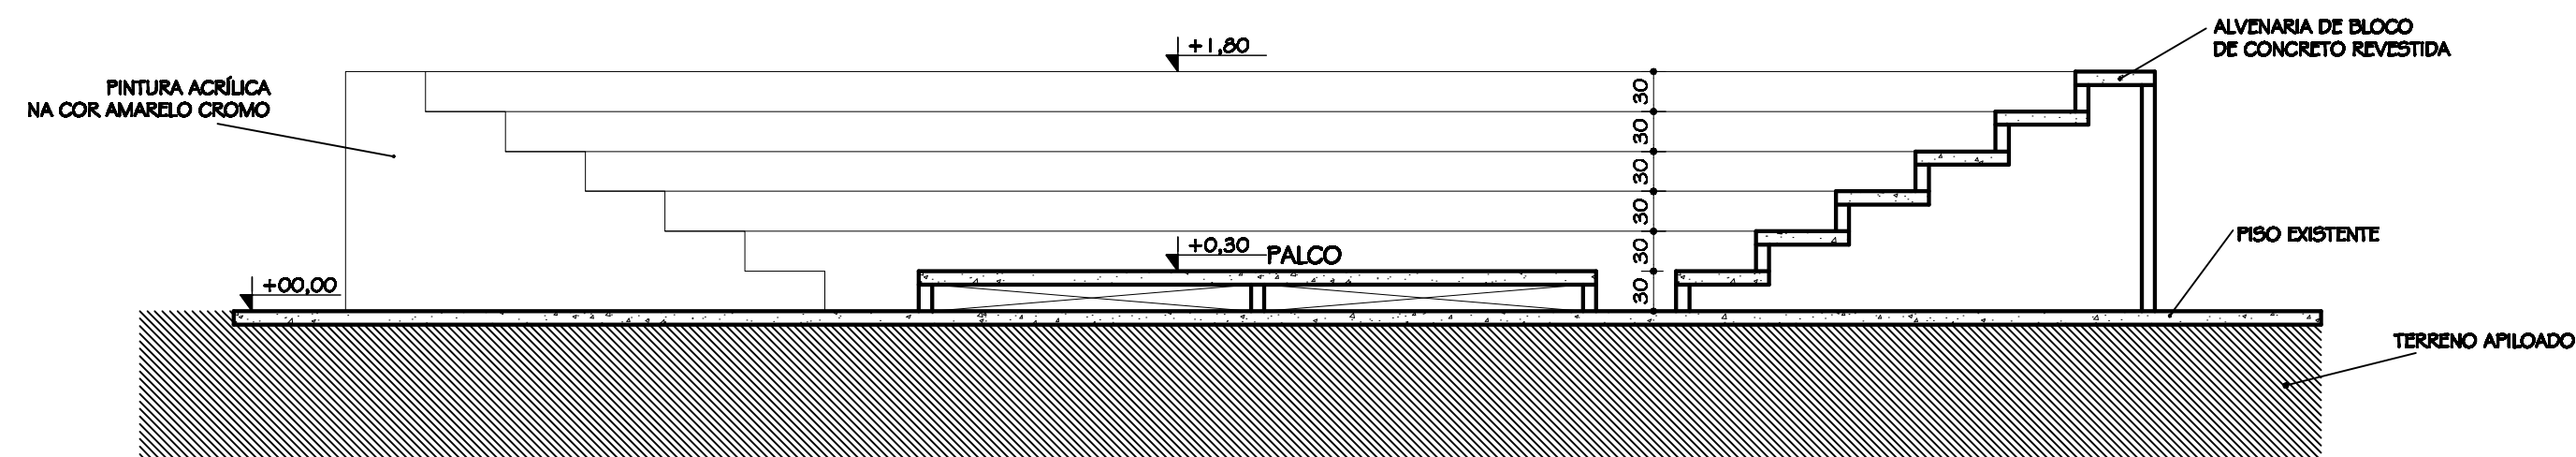


ANFITEATRO
CORTE AA
ESC. 1:50

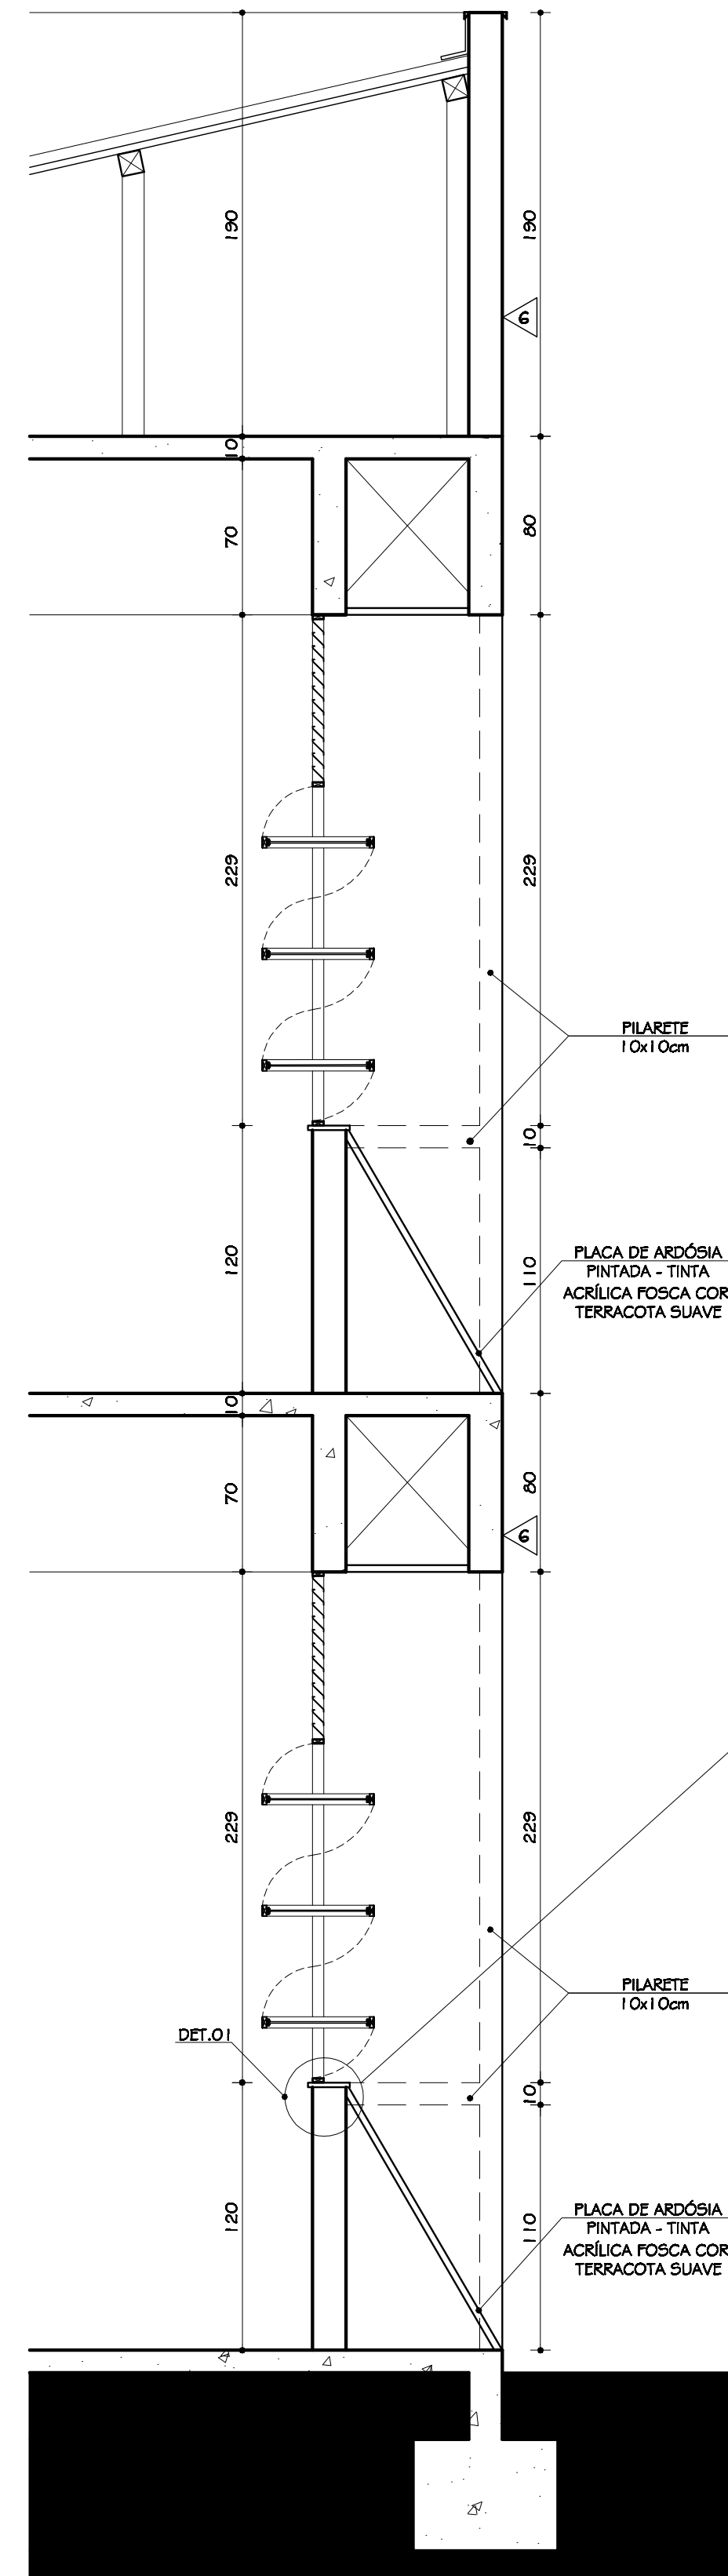

BRISES DE ALVENARIA
CORTE AA
ESC. 1:25

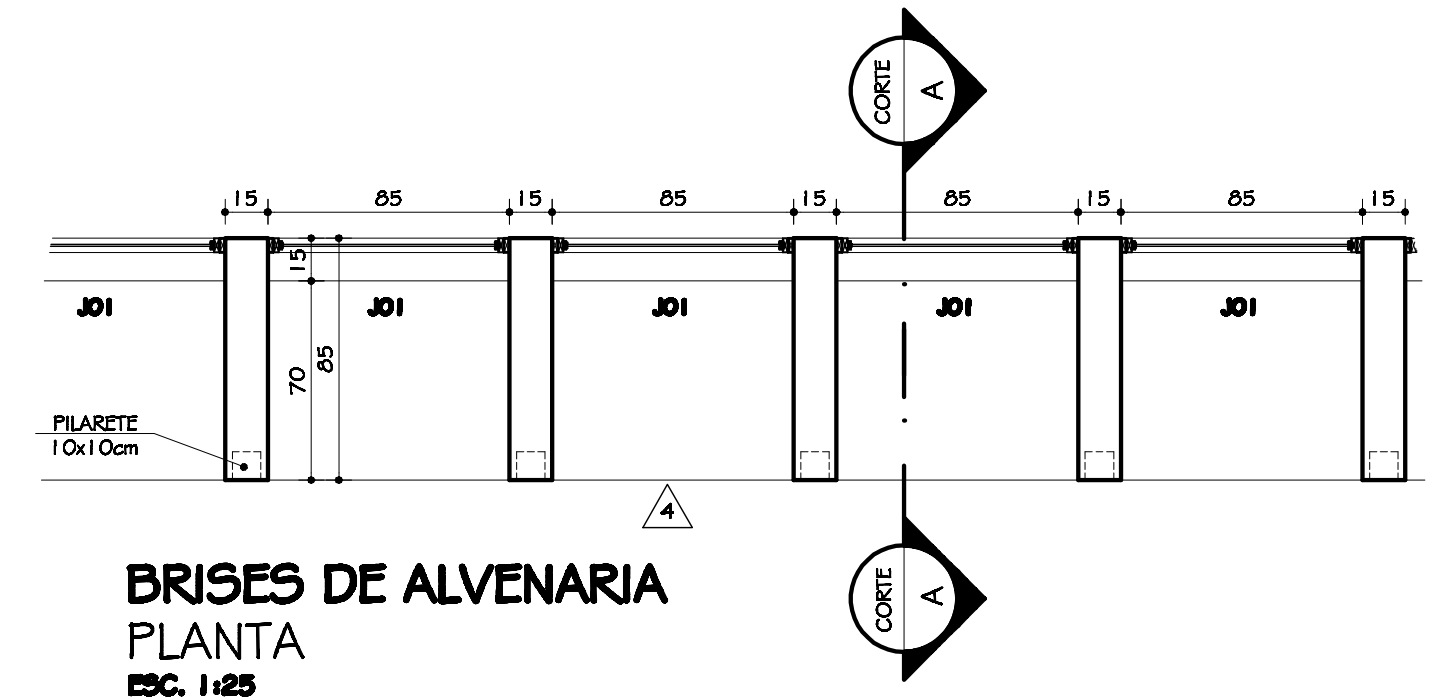

BRISES DE ALVENARIA
PLANTA
ESC. 1:25

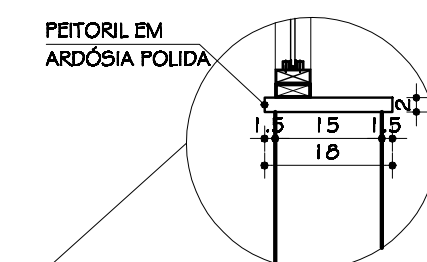

DETALHE PEITORIL EM ARDÓSIA
ESC. 1:10

OBS.:
- VER TABELA DE ESQUADRIAS E DE REVESTIMENTOS NA
FOLHA 03/26;

OO	201/02010 PROJETO EXECUTIVO	
Nº:	DATA	DESCRIÇÃO DA REVISÃO:
FASE:		
PROJETO ARQUITETÔNICO EXECUTIVO		
OBSERVAÇÕES		
CONFERIR MEDIDAS NA OBRA		
CENTRO ADMINISTRATIVO DO PARTEC		
CAMPUS DIAMANTINA		
RODOVIA MG 367, KM 583, Nº 5000 - ALTO DA JACUBA - DIAMANTINAMG		
PROPRIETÁRIO:	UNIVERSIDADE FEDERAL DOS VALES DO JEQUITINHONHA E MUCURI	CNPJ 16.888.315/0001-57
TÍTULO		
DETALHAMENTO ANFITEATRO/ DETALHAMENTO BRISES		
AUTOR PROJETO ARQUITETÔNICO / RT:		
SEBASTIÃO DE OLIVEIRA LOPES CREA 8474/D - MG		
DETALHAMENTO:		
TREC - TOMAZ RIGOTTO ENGENHARIA E CONSTRUÇÕES LTDA CREA 27.670 - MG		
VERSÃO:	DATA:	FOLHA:
VERSÃO 1		22/25
ARQUIVO: UFVJM_ADM PARTEC PARTEC_ARQEX_V01F22_R00		