


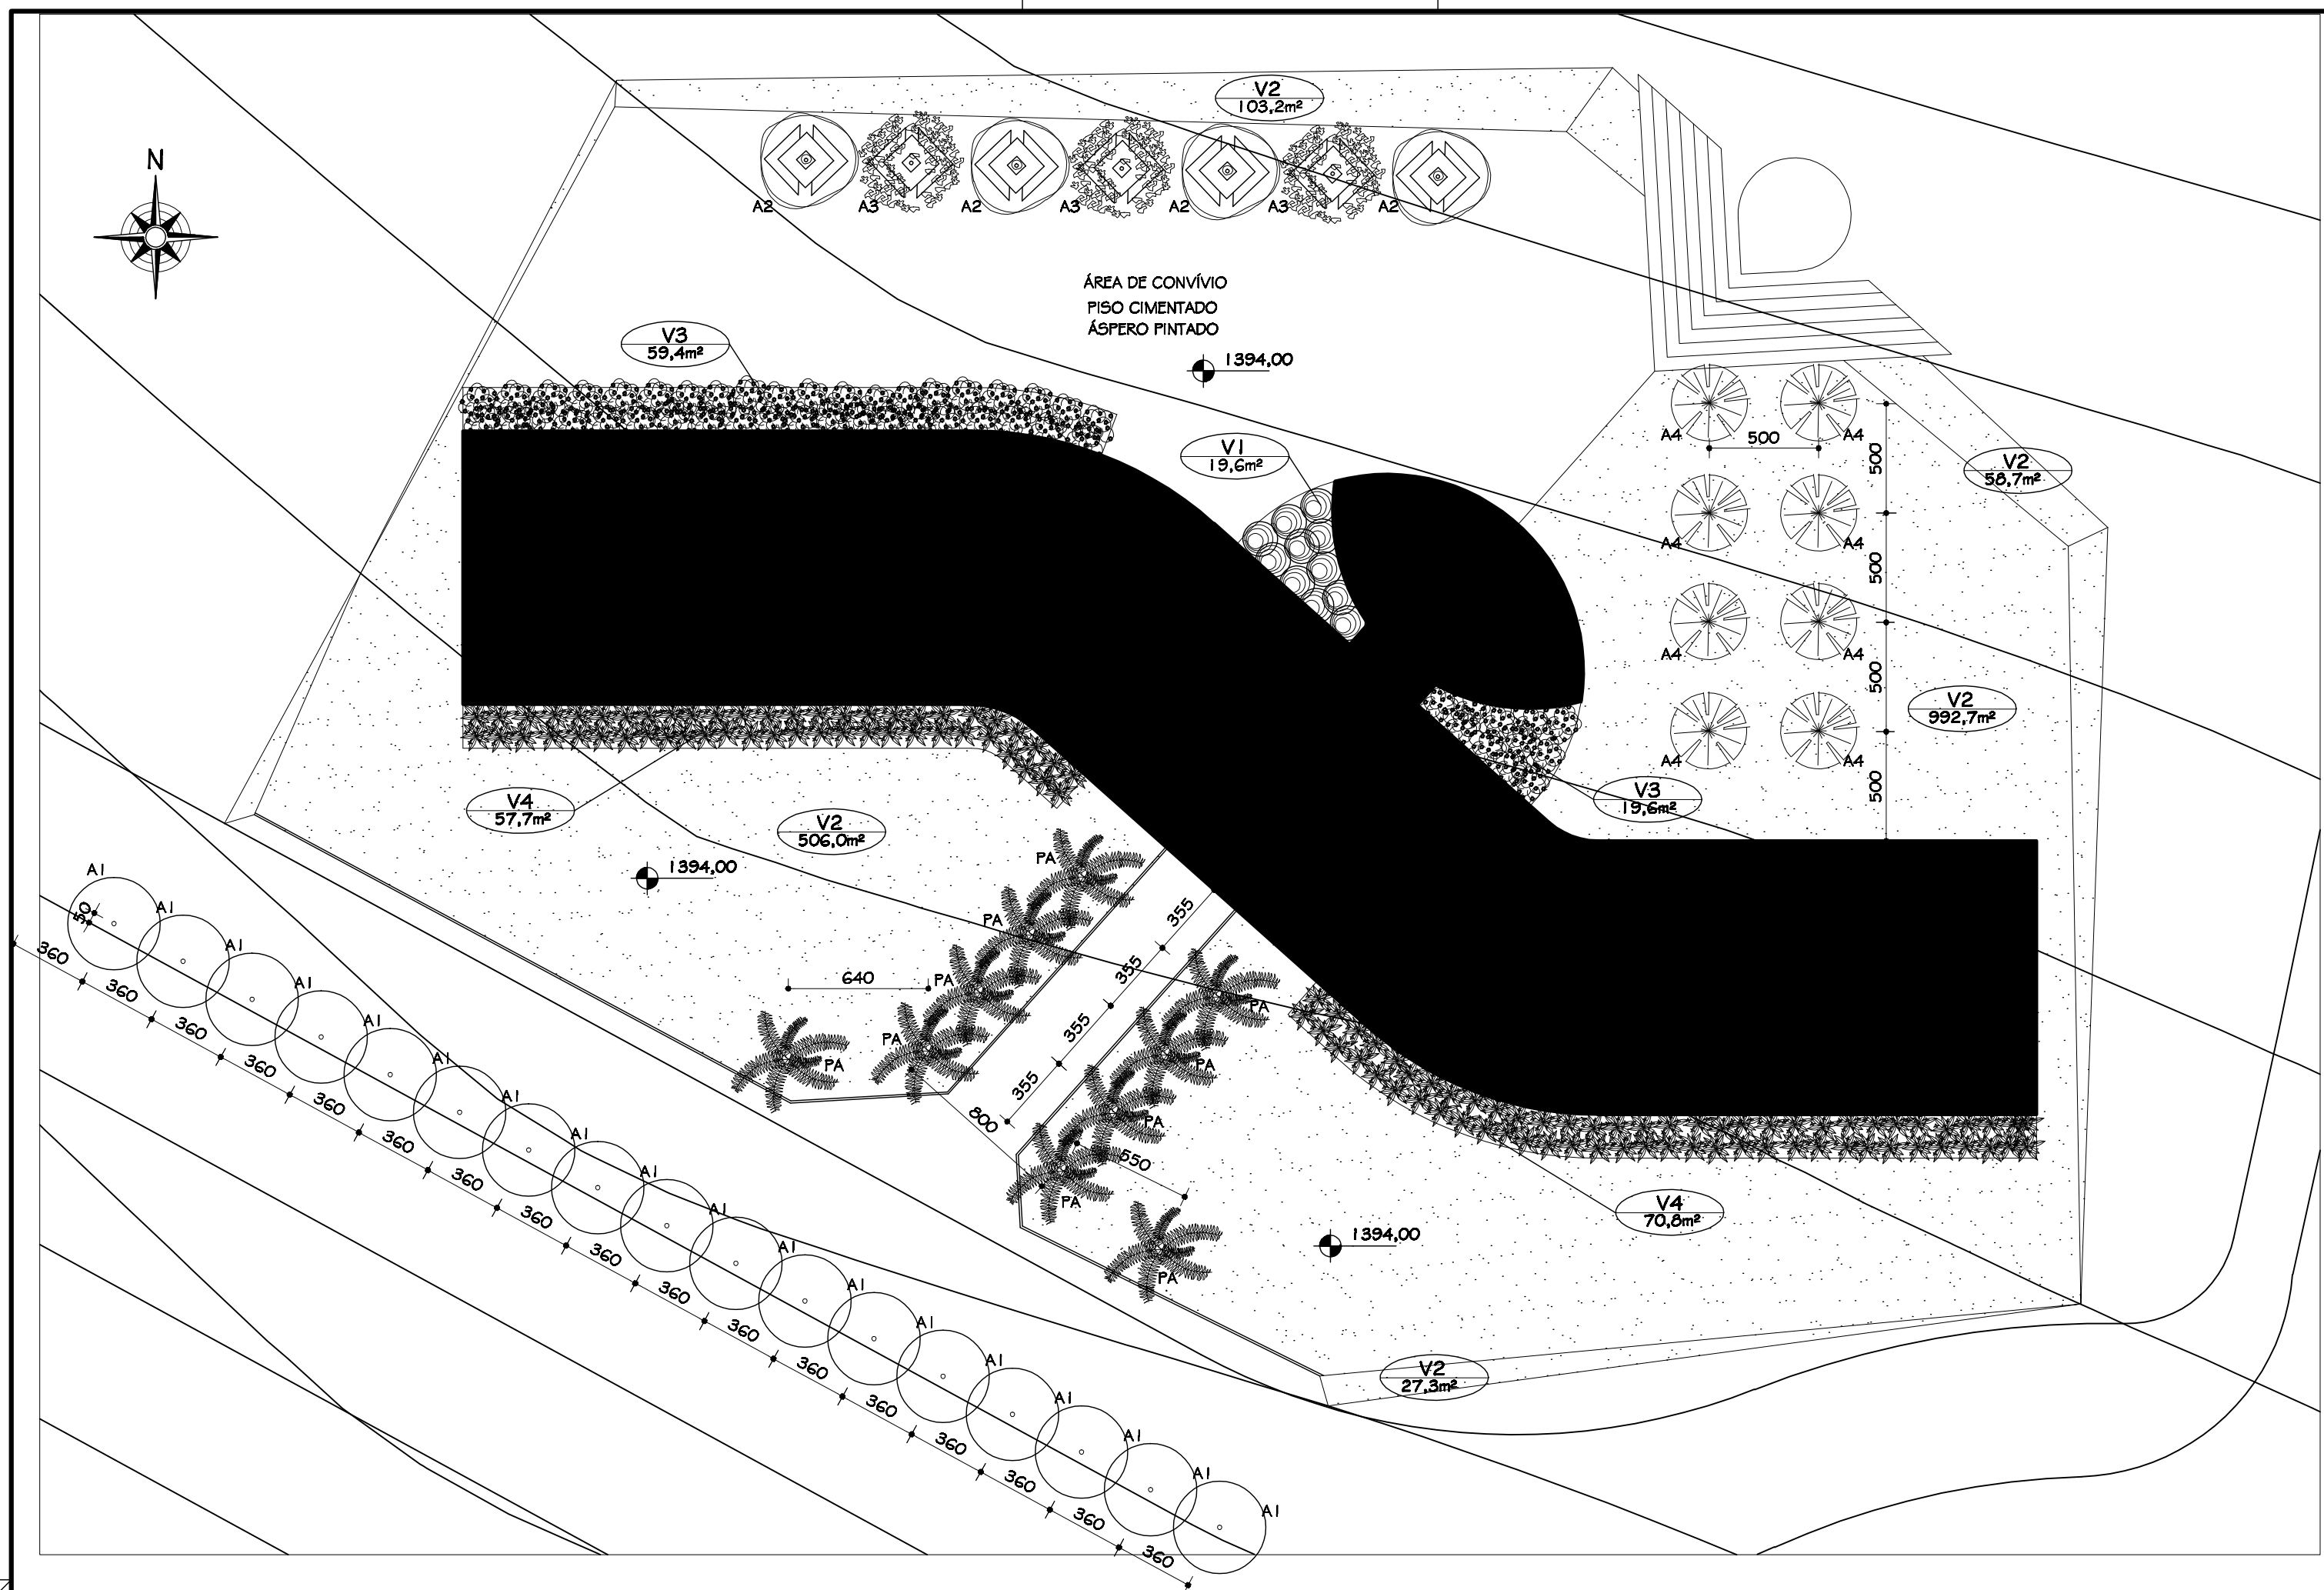

PAISAGISMO - VEGETAÇÃO

ESC. 1:250


- V1 CAMBARÁ
- V2 GRAMA ESMERALDA
- V3 MARGARIDA AMARELA
- V4 ESTRELÍZIA
- A1 OITI
- A2 IPÊ AMARELO
- A3 IPÊ BRANCO
- A4 AMORA PRETA
- PA LICURI

VEGETAÇÃO
ÁREA A SER COBERTA

OBS: AS ESPÉCIES DE PLANTAS ORNAMENTAIS, ÁRVORES E ARBUSTOS, DEPENDEM DA CONFIRMAÇÃO DO PROFESSOR ISRAEL MARINHO PEREIRA


TABELA GERAL DE VEGETAÇÃO (JARDIM EXTERNO)			
NOME POPULAR	NOME CIENTIFICO	ALT. DA PLANTA	QTDE.
V1 CAMBARÁ DE CHEIRO	Lantana camara	2,00 m	19,6 m²
V2 GRAMA ESMERALDA	Zoysia japonica	0,15 m	1.687,9 m²
V3 MARGARIDA AMARELA	Ruellia brittoniana	0,70 m	79,0 m²
V4 ESTRELÍZIA	Strelitzia reginae	1,50 m	128,5 m²

NOME POPULAR	NOME CIENTIFICO	ALT. DA MUDA	QTDE.
PA PALMEIRA LICURI	Coccothrinax plumosa	7,00 m	10
A1 OITI	Licania tomentosa	6,00 m	17
A2 IPÊ AMARELO	Tabebuia serratifolia	10,00 m	04
A3 IPÊ BRANCO	Tabebuia roseo-alba	10,00 m	03
A5 AMOREIRA-PRETA	Morus nigra L.	6,00 a 15,00 m	08

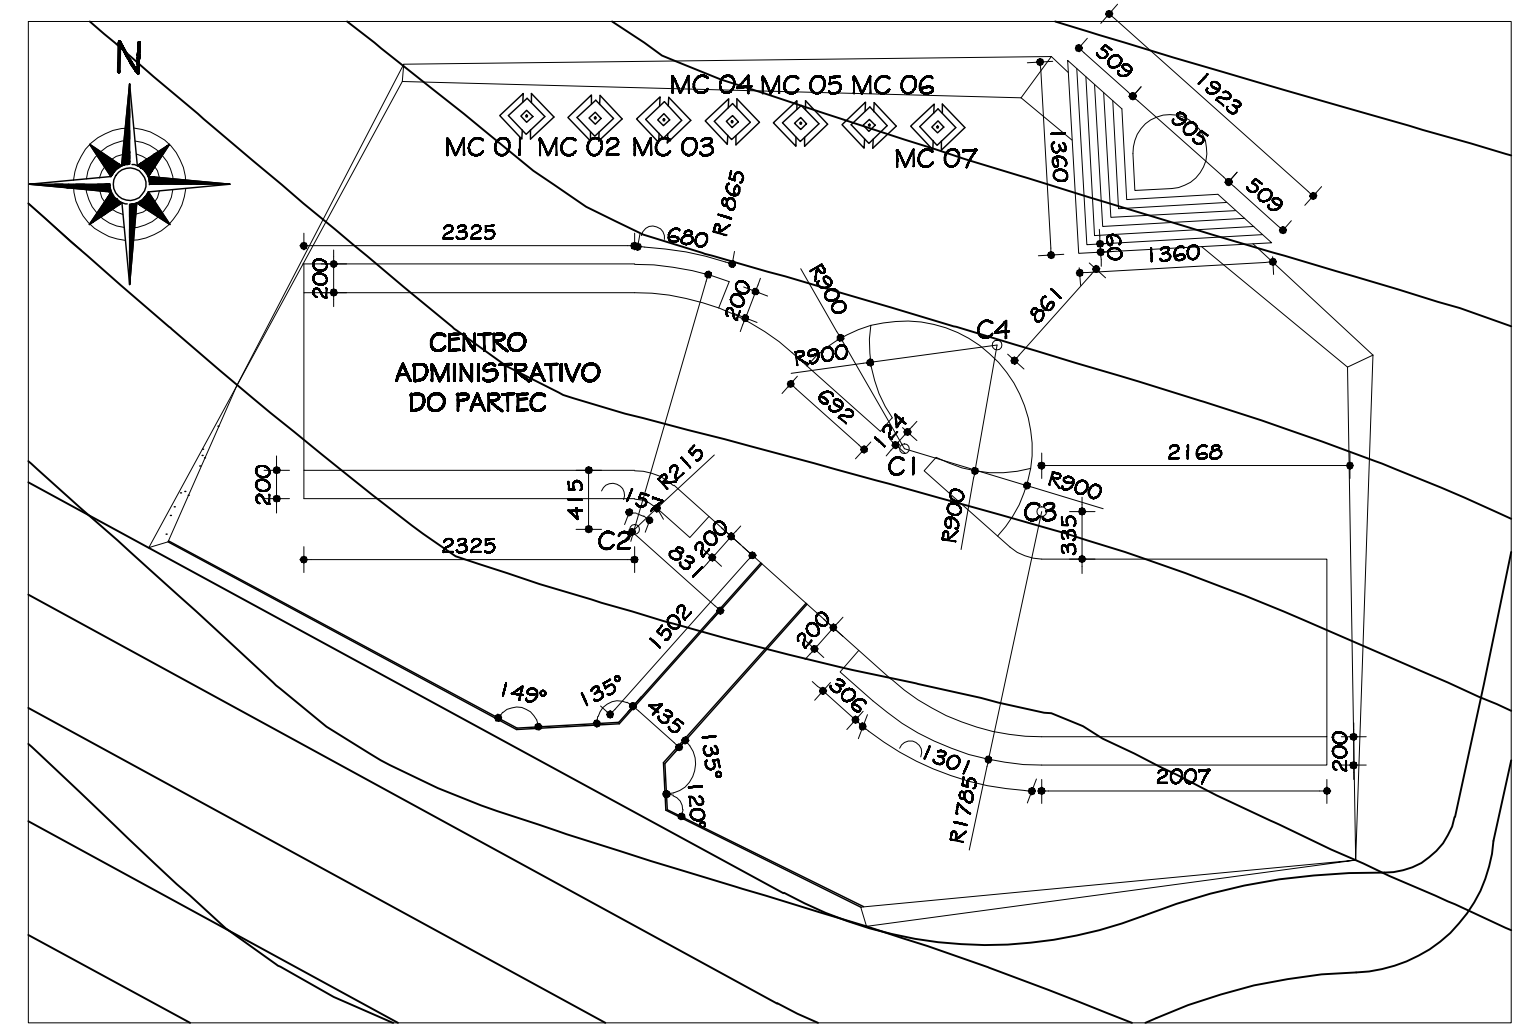


PAISAGISMO - MARCAÇÃO DE CANTEIROS

ESC. 1:500

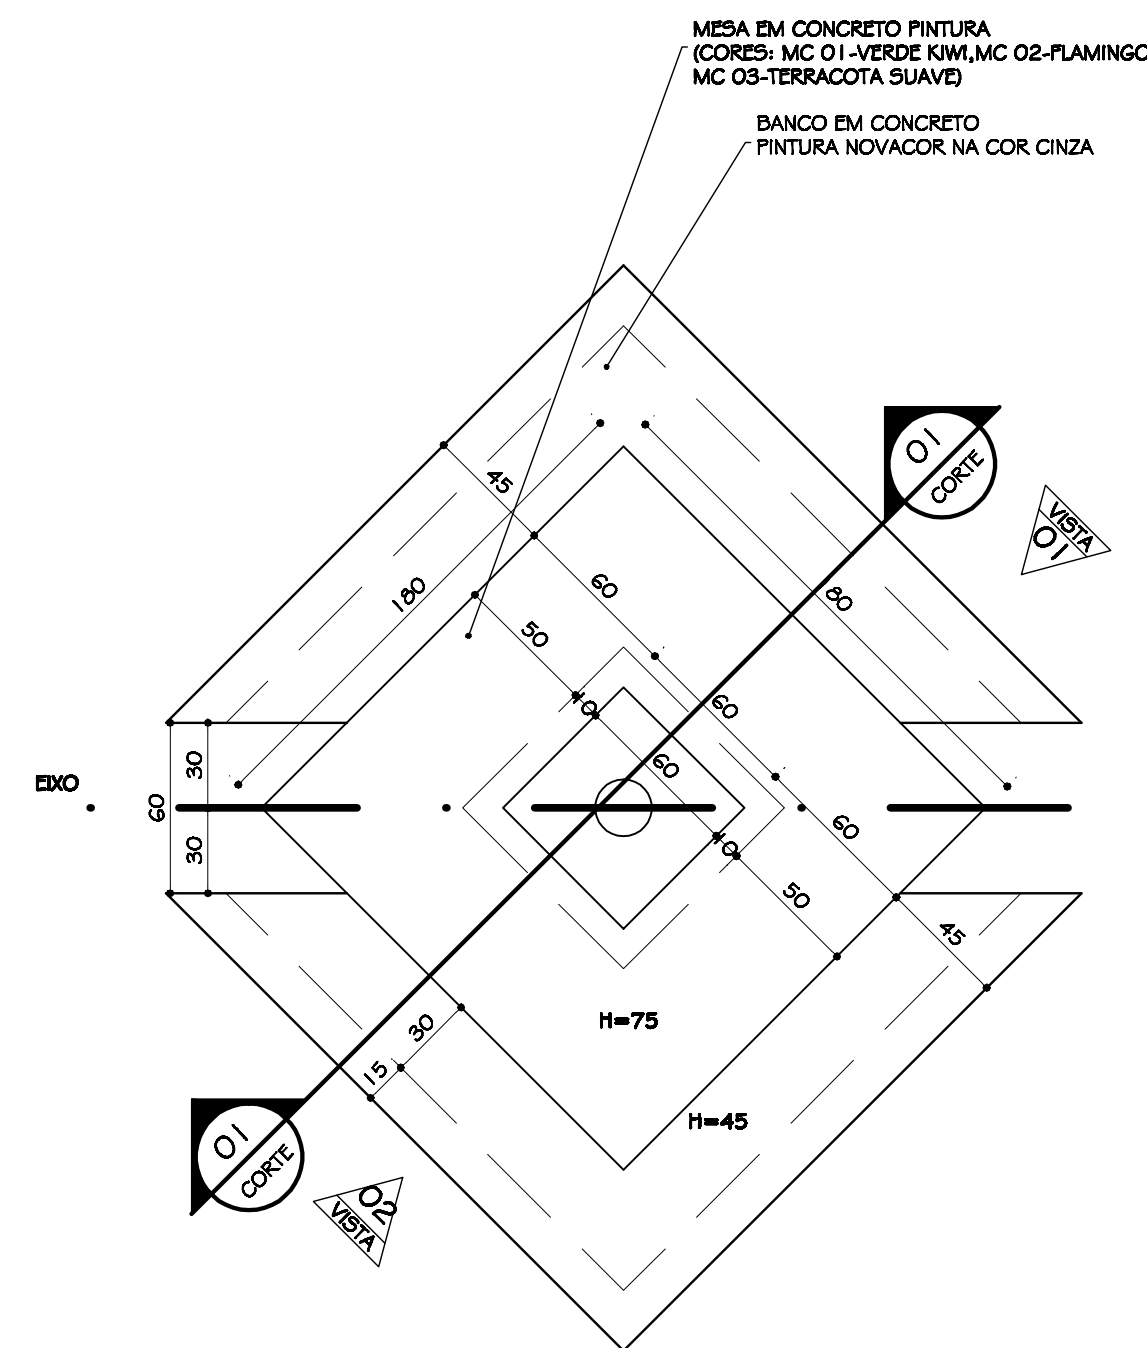


PLANTA MESA EM CONCRETO - PAISAGISMO

ESC. 1:25

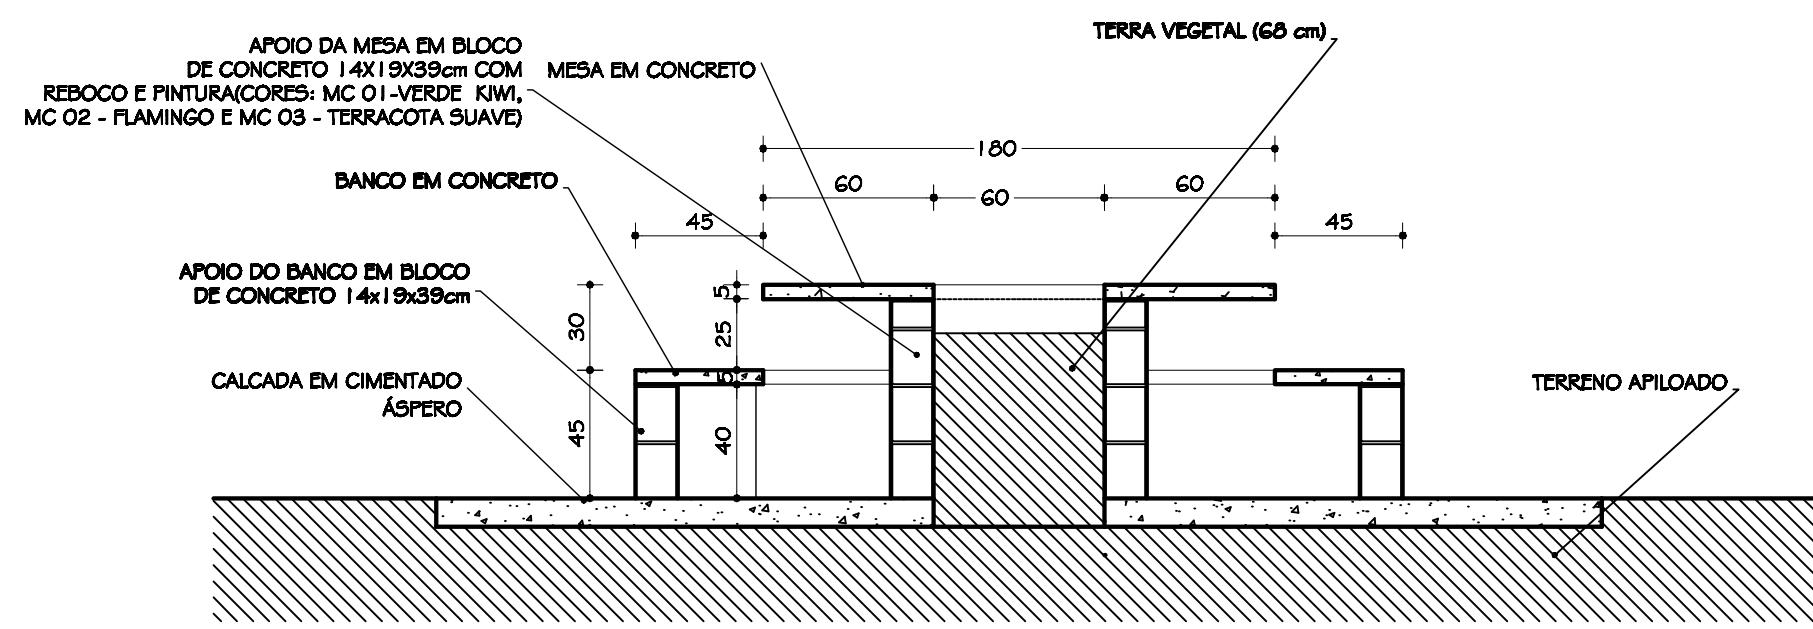

CORTE I

ESC. 1:25

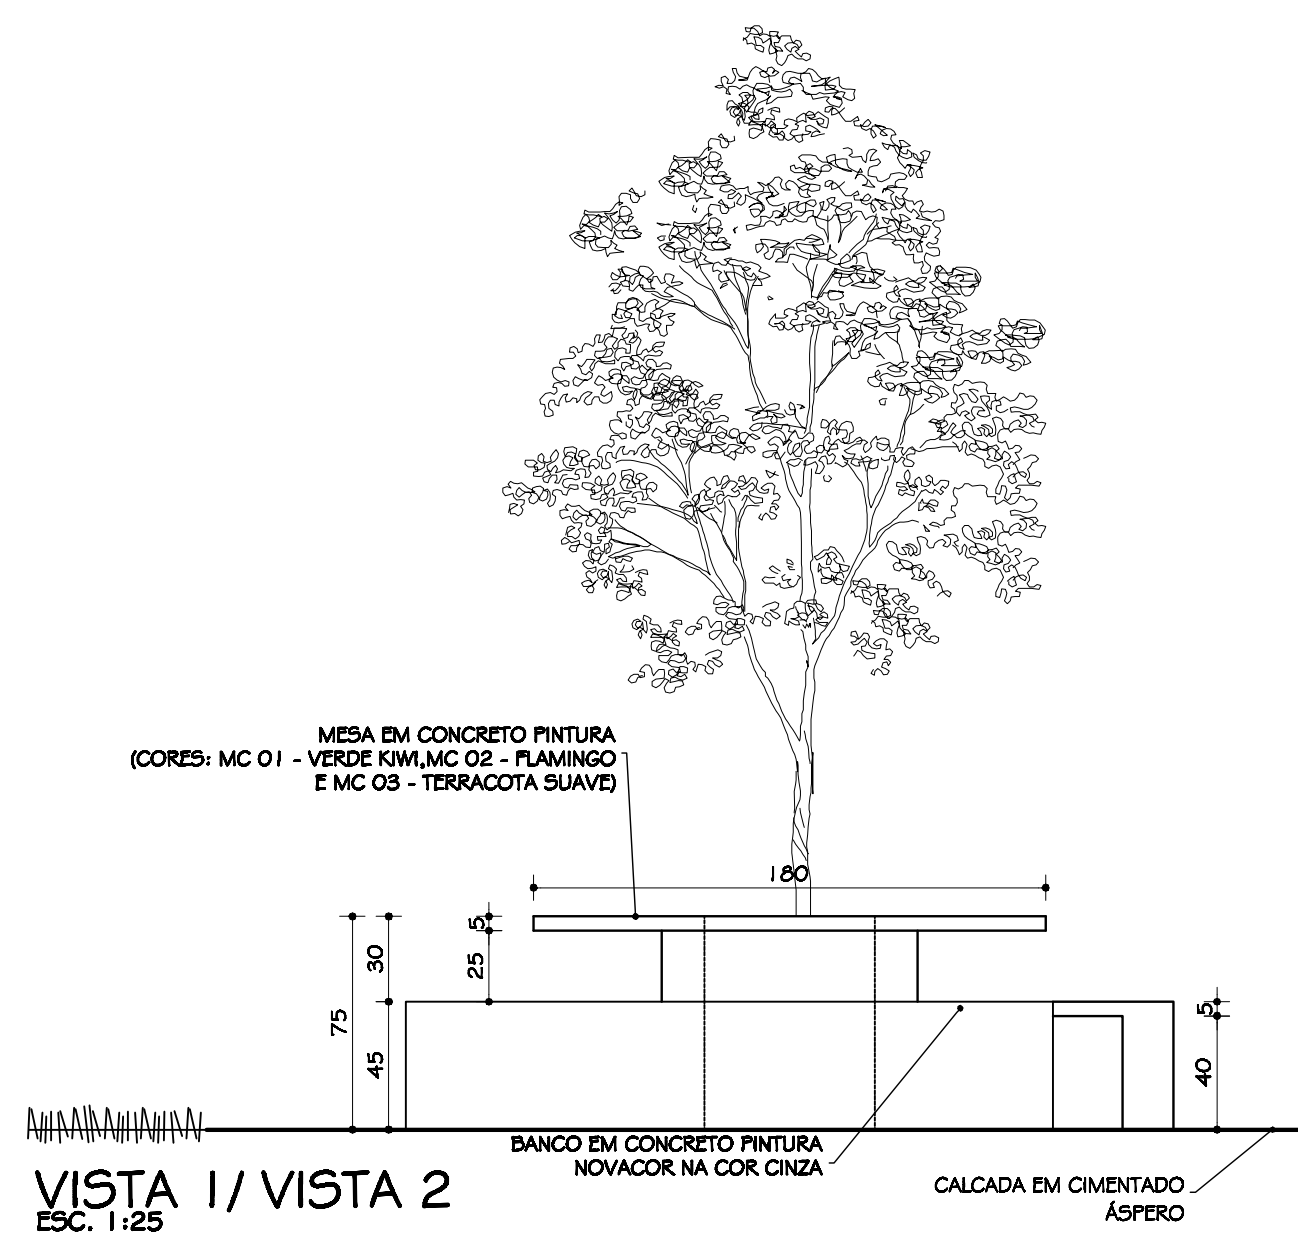

VISTA I/ VISTA 2

ESC. 1:25

00	2010/02/10	PROJETO EXECUTIVO
Nº	DATA	DESCRIÇÃO DA REVISÃO:
FASE:	PROJETO ARQUITETÔNICO EXECUTIVO	
OBSERVAÇÕES	CONFERIR MEDIDAS NA OBRA	
CENTRO ADMINISTRATIVO DO PARTEC CAMPUS DIAMANTINA RODOVIA MG 367, KM 563, Nº 5000 - ALTO DA JACUBA - DIAMANTINA/MG		
PROPRIETÁRIO:	UNIVERSIDADE FEDERAL DOS VALES DO JEQUITINHONHA E MUCURI	CNPJ 16.888.315/0001-57
TÍTULO	PAISAGISMO	
AUTOR PROJETO ARQUITETÔNICO / RT:	SEBASTIÃO DE OLIVEIRA LOPES CREA 8474/D - MG	
DETALHAMENTO:	TREC - TOMAZ RIGOTTO ENGENHARIA E CONSTRUÇÕES LTDA CREA 27.670 - MG	
VERSÃO:	1	FOLHA: 24/25
ARQUIVO:	UFVJM_ADM PARTEC PARTEC_ARQEX_VO1 F24_R00	