
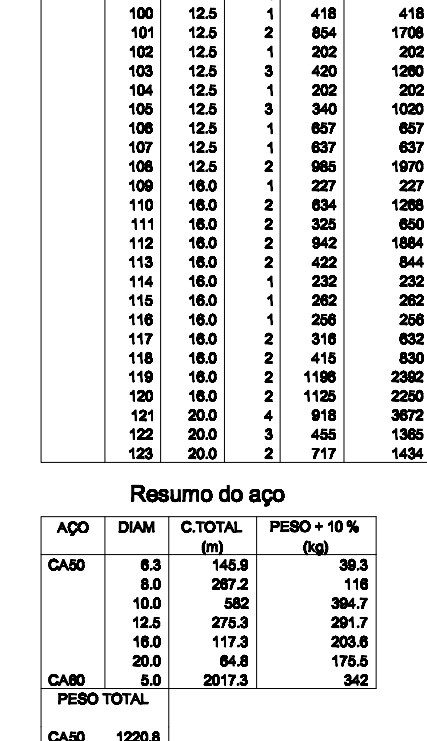
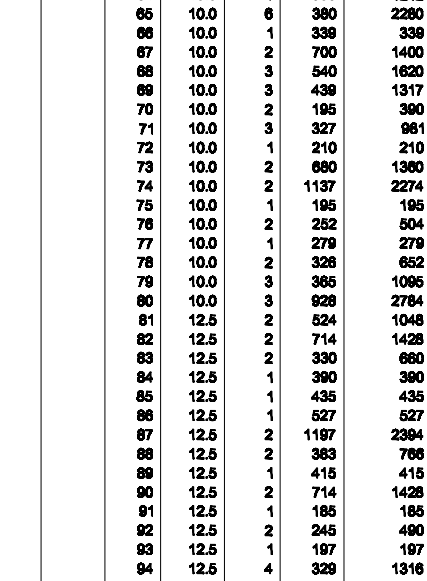
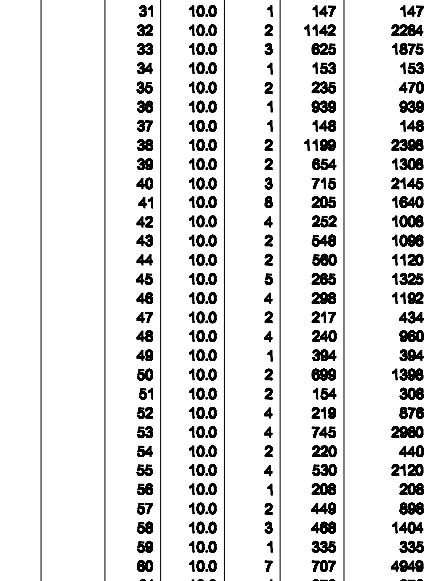


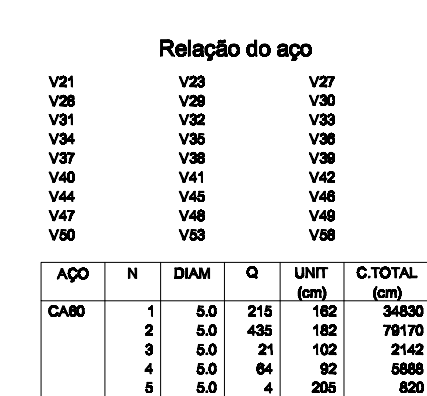

PROJETO ESTRUTURAL CENTRO ADMINISTRATIVO DO PARTICE - UFVJM - DIAMANTINA-MG			
WILNEZ ADELINO DA FONSECA Eng. Civil, CREA 042.642/02-0 Rua José Carlos de Almeida, 133 Aparecida do Rio Preto, 360 Alameda LAM, 100 - Jd. Santa Helena Vila Santa Helena - Belo Horizonte - MG Telefone: (31) 3241-1133 wfonseca@wfonseca.com.br		DETALHAMENTOS	
		PISO 2 - PAVIMENTO 1	
		DETALHAMENTO DAS VIGAS	
Escala: 1/50		DESenhO 01	
DesenhO:		Revisão:	
Data: 03/05/2012		Unidade: cm	
		FOLHA 12/33	