
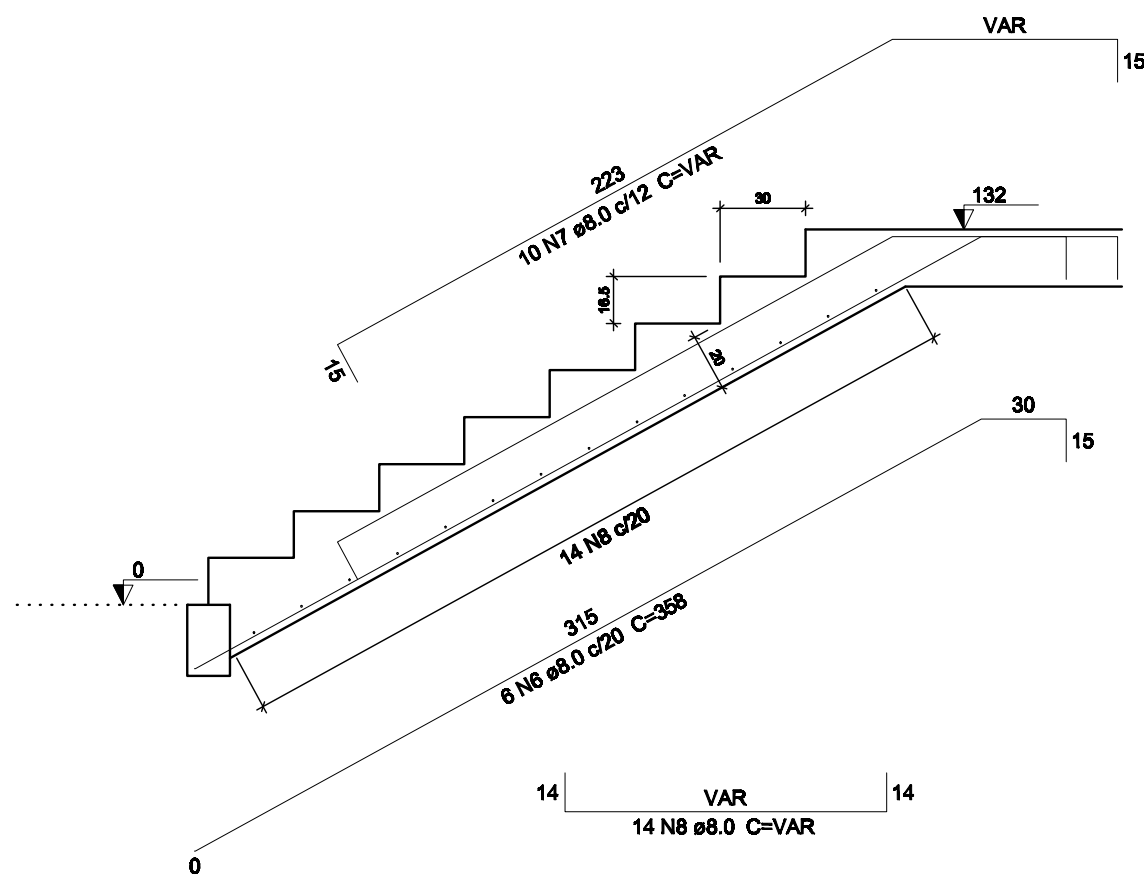


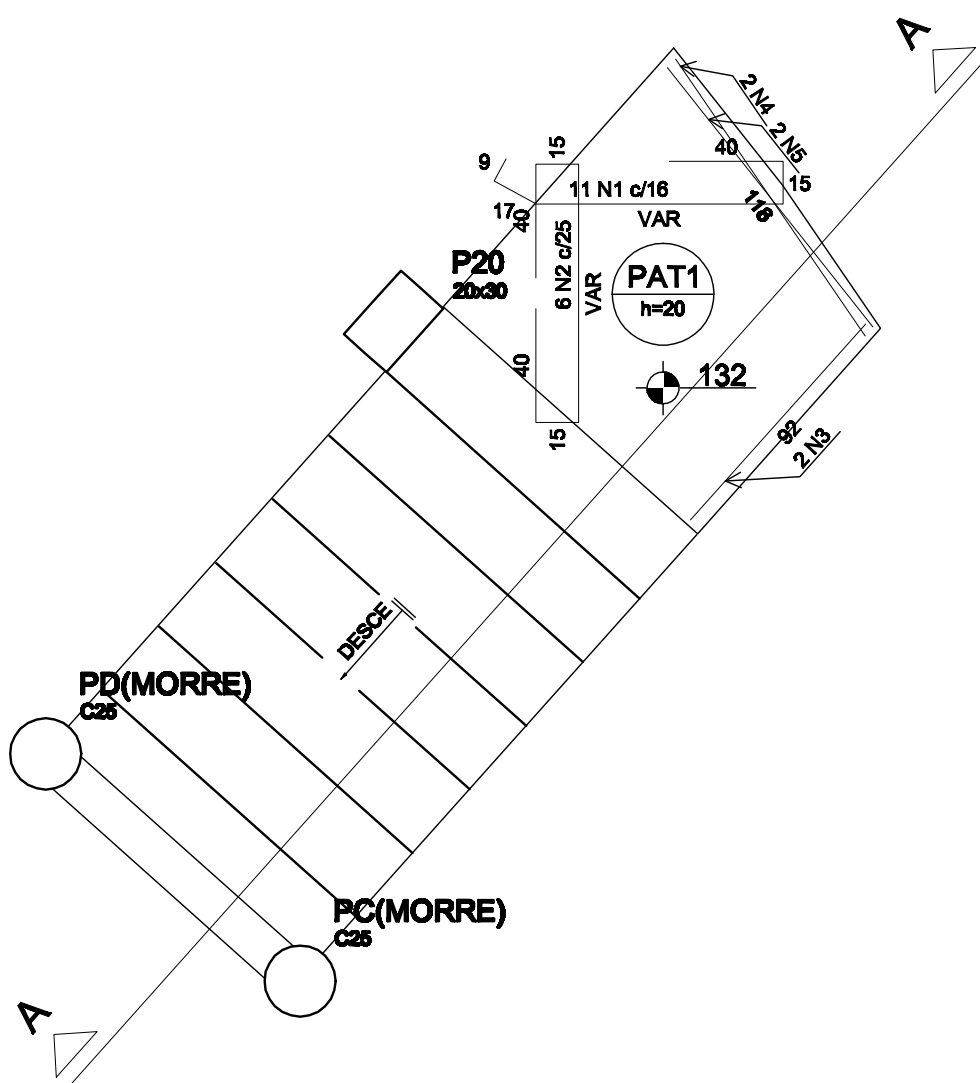

CORTE A-A

DETALHAMENTO DO LANCE 1 E PATAMAR 1 DA ESCADA
ESCALA 1:25

Relação do aço

LE1					
AÇO	N	DIAM	Q	UNIT (cm)	C.TOTAL (cm)
CA50	1	8.0	11	VAR	VAR
	2	8.0	6	VAR	VAR
	3	8.0	2	92	184
	4	8.0	2	118	236
	5	8.0	2	116	232
	6	8.0	6	358	2148
	7	8.0	10	VAR	VAR
	8	8.0	14	VAR	VAR

Resumo do aço

AÇO	DIAM	C.TOTAL (m)	PESO + 10 % (kg)
CA50	8.0	109.5	47.5
PESO TOTAL			
CA50	47.5		

Vol. de concreto total (C-30) = 1.05 m³
Área de forma total = 8.58 m²

PROJETO ESTRUTURAL

CENTRO ADMINISTRATIVO DO PARTEC - UFVJM - DIAMANTINA-MG

DETALHAMENTOS

PISO 1 / PISO 2

DETALHAMENTO DA ESCADA

Escala: 1/25

Desenho:

Revisão:

Data: 03/05/2012

Unidade: cm

DESENHO

01

FOLHA

14/33

VINICIUS ADELINO DA FONSECA
Eng. Civil - CREA 28.057/D
Rua. José de Almeida, 100 - Jd. Jaconopo
Aterro - Diamantina - Minas Gerais
Telefone: (35) 3291-4113
vafonseca@ufvjm.com.br