
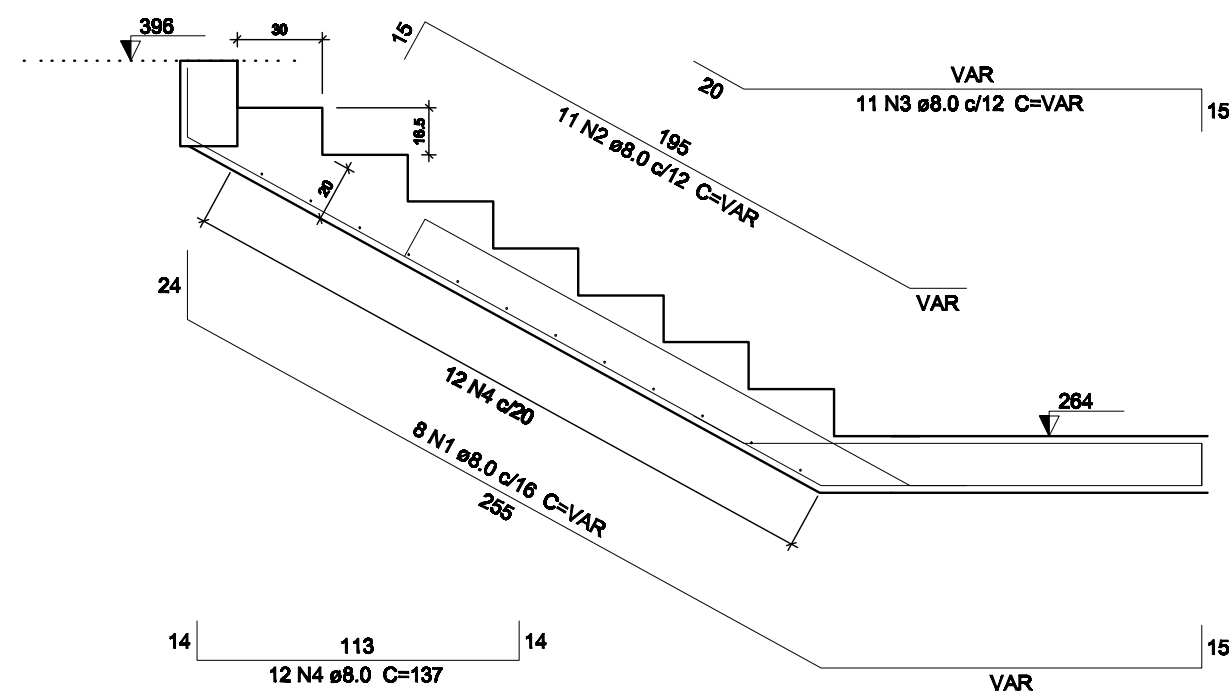


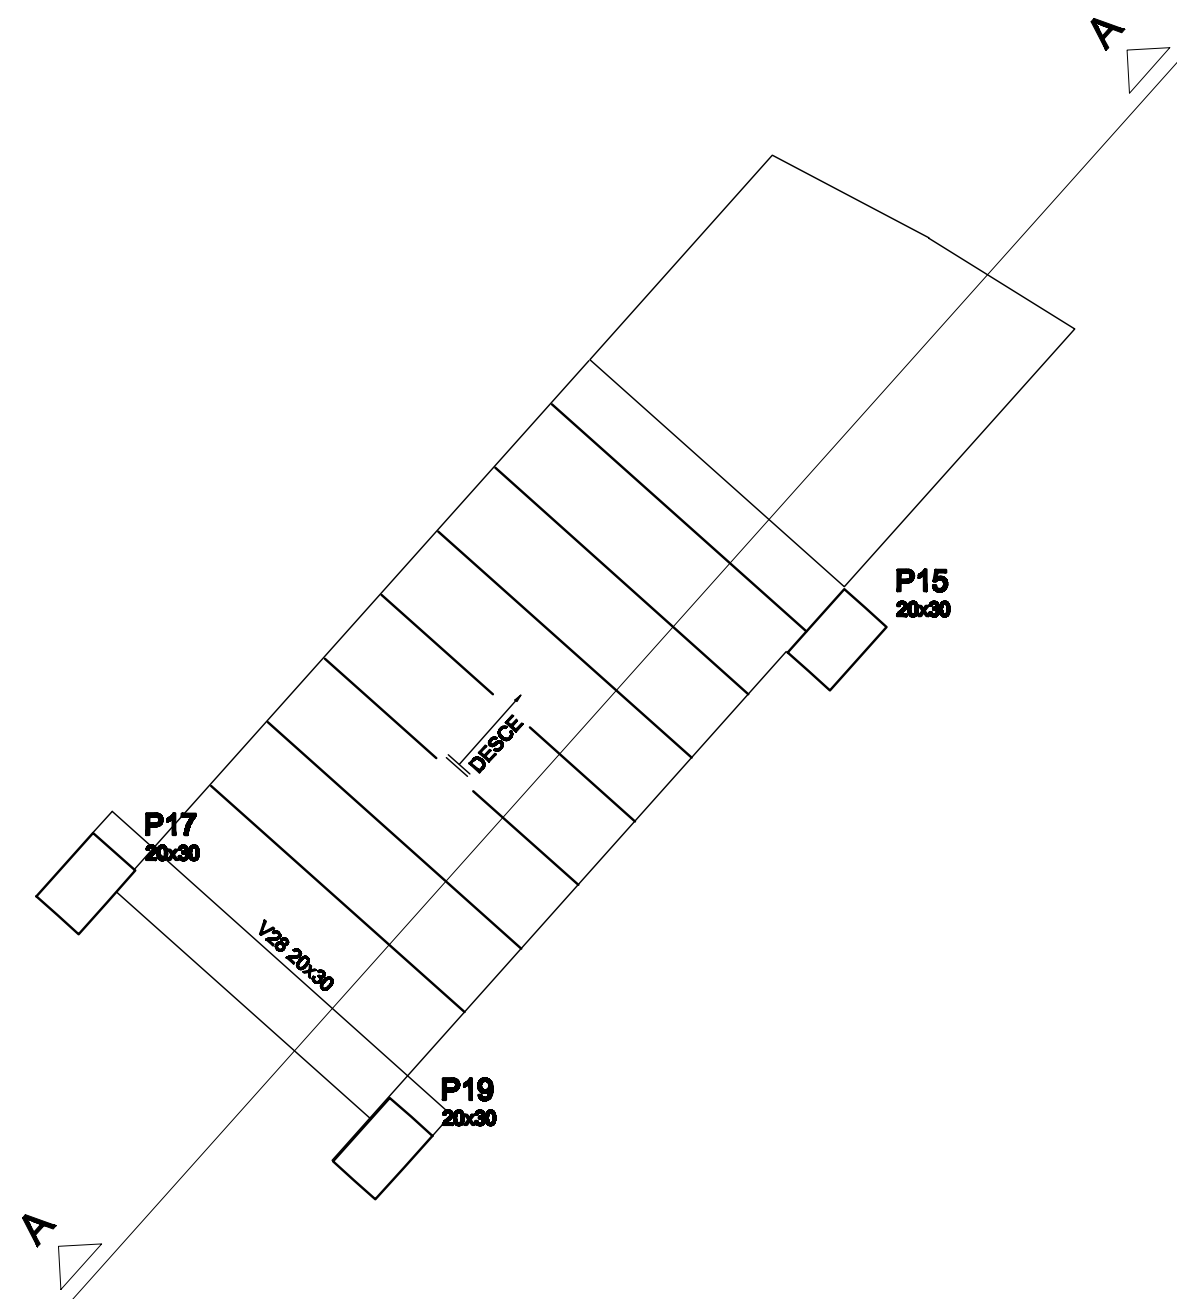

CORTE A-A

Relação do aço

LE3

AÇO	N	DIAM	Q	UNIT (cm)	C.TOTAL (cm)
CA50	1	8.0	8	VAR	VAR
	2	8.0	11	VAR	VAR
	3	8.0	11	VAR	VAR
	4	8.0	12	137	1644

Resumo do aço

AÇO	DIAM	C.TOTAL (m)	PESO + 10 % (kg)
CA50	8.0	96.9	42
PESO TOTAL			
CA50	42		

Vol. de concreto total (C-30) = 0.88 m³
Área de forma total = 8.99 m²

DETALHAMENTO DO LANCE 3 DA ESCADA
ESCALA 1:25

PROJETO ESTRUTURAL

CENTRO ADMINISTRATIVO DO PARTEC - UFVJM - DIAMANTINA-MG

DETALHAMENTOS

PISO 1 / PISO 2

DETALHAMENTO DA ESCADA

Escala: 1/25

Desenho:

Revisão:

Data: 03/05/2012

Unidade: cm

DESENHO

01

FOLHA

16/33

VINICIUS ADELINO DA FONSECA
Eng. Civil - CREA 28.057/D
Rua. José Maria S. Almeida, 100 - Jd. Jaconopo
Alfama - MG - Telefone: (35) 3291-4113
vafonseca@ufvjm.com.br