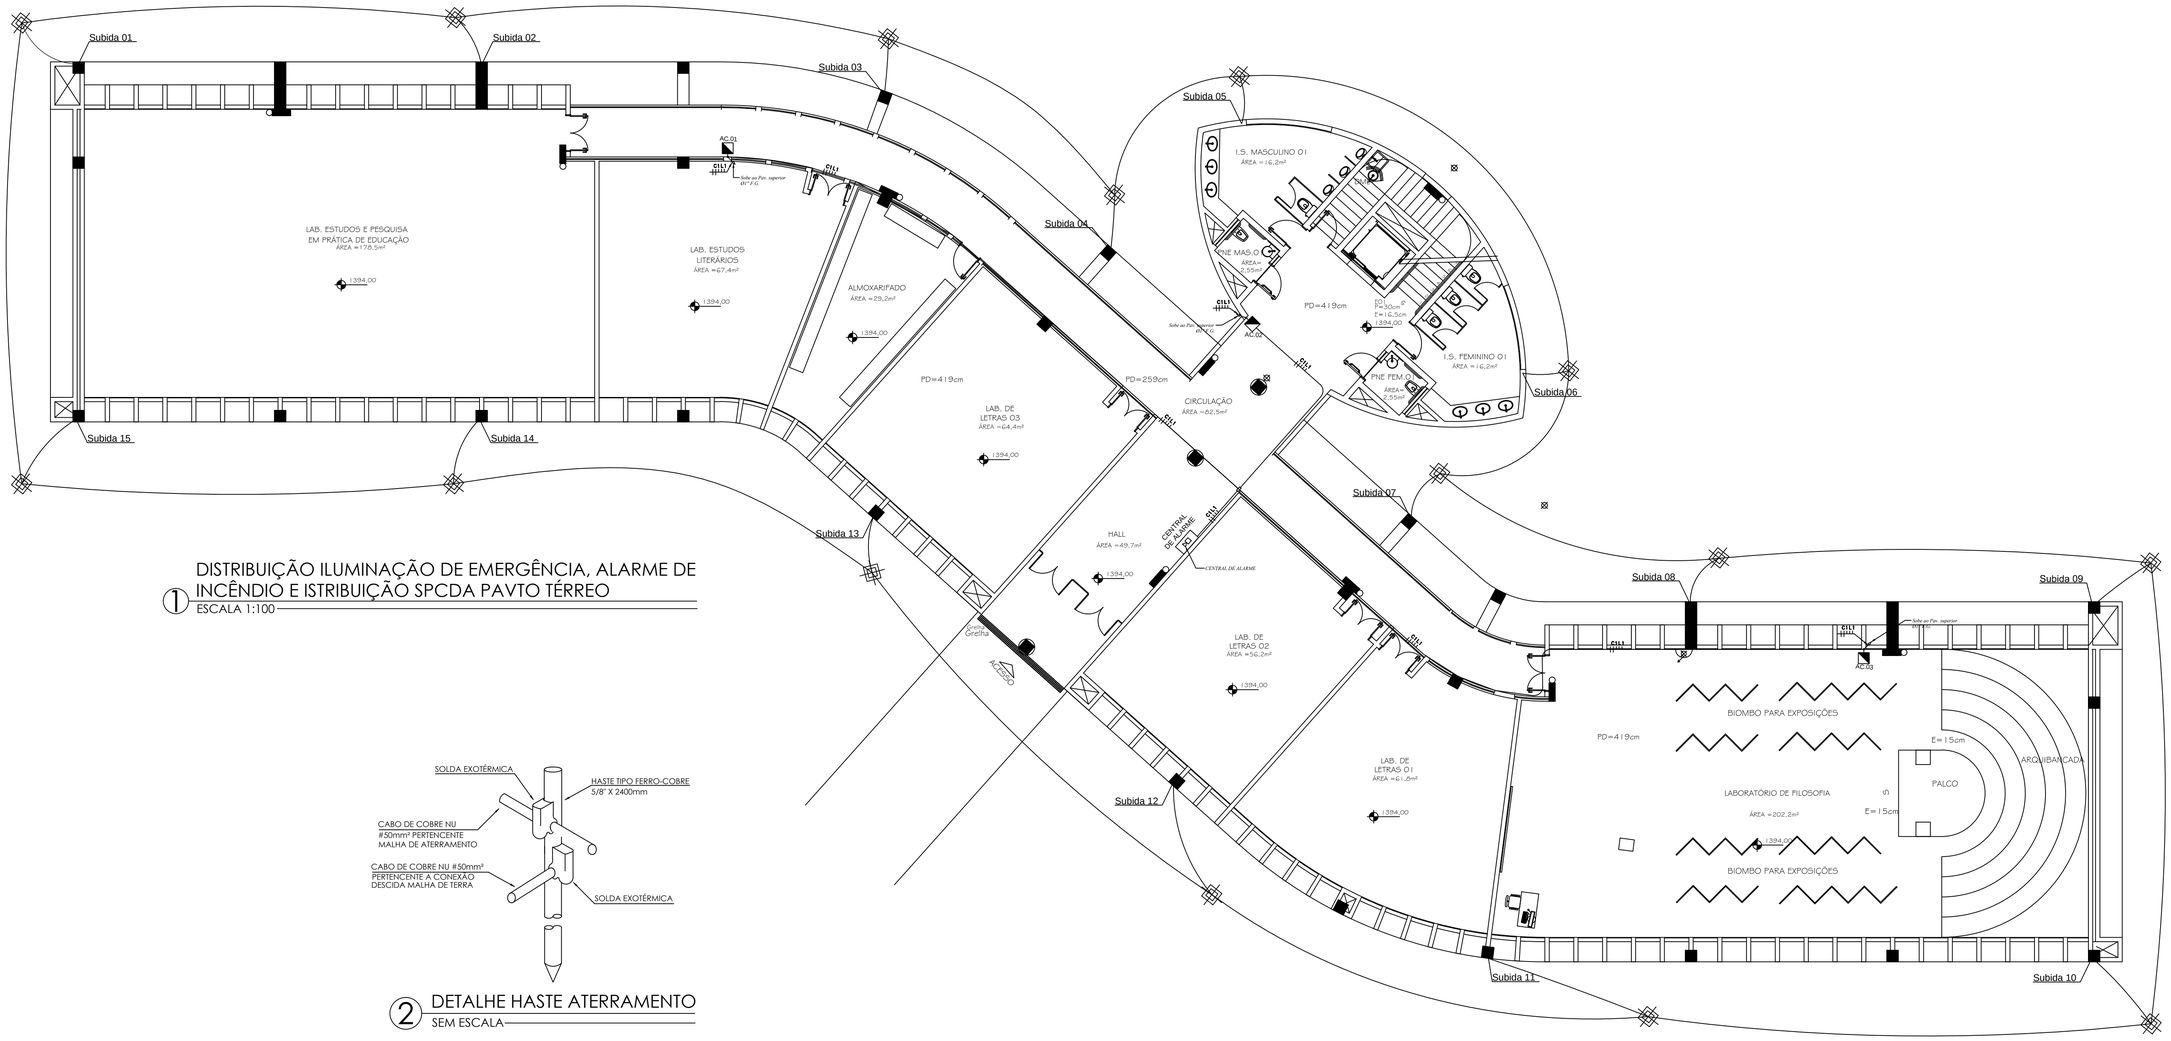


## 1 DISTRIBUIÇÃO ILUMINAÇÃO DE EMERGÊNCIA, ALARME DE INCÊNDIO E ISTRIBUIÇÃO SPCDA PAVTO TÉRREO
ESCALA 1:100




## 2 DETALHE HASTE ATERRAMENTO
SEM ESCALA

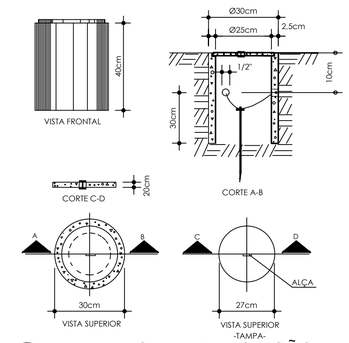


## 2 DETALHE CAIXA DE INSPEÇÃO
SEM ESCALA

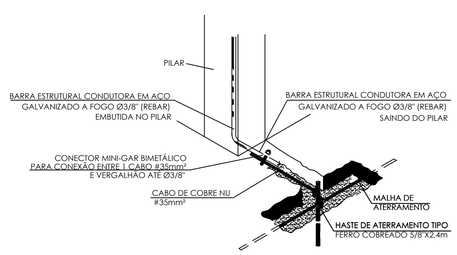


## 3 DETALHE INTERLIGAÇÃO DESCIDA/MALHA ATERRAMENTO
SEM ESCALA

## SIMBOLOGIA PREVENTIVO

| SÍMBOLO | DESCRIÇÃO |
|---|---|
| | CONDUTORES: SINALIZAÇÃO ENDEREÇAVEIS LAÇO E SIRENE RESPECTIVAMENTE |
| | ELETRODUTO DE FERRO GALVANIZADO A FOGO, DE SOBREPOR Ø3/4" OU INDICADO |
| | CABO DE COBRE NU #50MM² EMBUTIDO NO PISO À 60CM DO SOLO, COBRE A 98% |
| | CONDULETES DE ALUMINIO COM TAMPA CEGA ROSQUEAVEL Ø3/4" OU INDICADO, TIPO LR, C, LL, X e T RESPECTIVAMENTE |
| | INDICAÇÃO DE ELETRODUTO QUE DESCE Ø3/4" OU INDICADO |
| | INDICAÇÃO DE ELETRODUTO QUE SOBE Ø3/4" OU INDICADO |
| | BLOCO AUTONOMO DE ILUMINAÇÃO DE EMERGÊNCIA COM LEDS E AUTONOMIA DE 3HORAS ININTERRUPTAS CONFORME DETALHE |
| | INDICAÇÃO DE PRUMADA DE BARRA DE AÇO Ø5/8" (VERGALHÃO) EMBUTIDA NO PILAR RE-BAR PARA INTERLIGAR A MALHA CAPTORA E MALHA DE ATERRAMENTO |
| | CAIXA DE INSPEÇÃO EM CONCRETO Ø30X40CM, COM TAMPA DE FERRO COM ALÇA, HASTE DE ATERRAMENTO Ø5/8"X2,44M COBREADA ALTA CAMADA, DEVERÁ POSSUIR CONECTOR PARA MEDIÇÃO DE ATERRAMENTO CONFORME DETALHE |
| | ACIONADOR MANUAL DE INCÊNDIO TIPO ENDEREÇAVEL COM SIRENE ACOPLADA E BARREIRA FISICA PLÁSTICA PARA EVITAR ESTILHAÇAMENTO E ACIONAMENTO INDEVIDO, INSTALADA A H=1,30M DO PISOCONFORME NBR 17420 |
| SA | CAPTOR AÉREO, TIPO TERMINAL AÉREO EM BARRA DE ALUMINIO OU HASTE COBREADA, COM CONECTOR PARA INTERLIGAR A MALHA CAPTORA E BASE PARA FIXAÇÃO |
| SA | CAPTOR AÉREO, TIPO TERMINAL AÉREO EM BARRA DE ALUMINIO OU HASTE COBREADA, COM CONECTOR PARA INTERLIGAR A MALHA CAPTORA E BASE PARA FIXAÇÃO, COM ILUMINAÇÃO DE TOPO COM FOTO CÉLULA INCORPORADA AO SISTEMA |

**CENTRO ADMINISTRATIVO DO PARTEC - CAMPUS DIAMANTINA**

**RODOVIA MG 367, KM 583, Nº 5000 - ALTO DA JACUBA - DIAMANTINA/MG**

PROPRIETÁRIO
UNIVERSIDADE FEDERAL DOS VALES DO JEQUITINHONHA E MUCURI
CNPJ: 16.888.315/0001-57

RESPONSÁVEL TÉCNICO
**Eng Antonio Narloch Neto**
CREA-SC 026018-2
(ASSINATURA DO RESPONSÁVEL TÉCNICO)

**PROJETO ELÉTRICO PREVENTIVO**

DESENHO: **Equipe IOCH**

REFERÊNCIAS: **DIST. ALARME DE INCÊNDIO, ILUMINAÇÃO DE EMERGÊNCIA E DIST. SISTEMA SPCDA TÉRREO, DET. GERAIS E SIMBOLOGIA**

PROJETO Nº: **037-11** | DATA: **27/06/2011** | FOLHA: **EI-01**

ESCALA: **INDICADA** | Nº DE FOLHAS: **12**


ioch engenharia simultânea
Rua General Andrade Neves, 158 - América - Joinville - SC - CEP 89204-410
(0-47)3028-7770 - ioch@ioch.eng.br - www.ioch.eng.br


A1 -841 x 594mm