



VISTA SUPERIOR
1 PÉTALA – DETALHE DA LUMINÁRIA

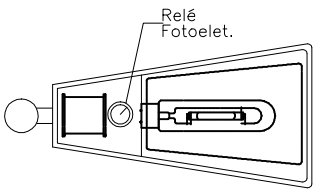

POS.	DESCRIÇÃO
1	LUMINÁRIA FECHADA, MM 70W, CORPO E ALOJAMENTO DE AUXILIARES EM ALUMIN. FUNDIDO, REFRACTOR EM VIDRO PLANO E RELÉ
2	LÂMPADA MM 70W, BULBO TUBULAR, BASE E-40
3	REATOR INTERNO P/ LÂMPADA MM 70W EM AÇO GF, 220V-60HZ
4	NÓCLEO EM AÇO GF PARA 1 LUMINÁRIA TIPO PÉTALA, POSTE 60,3MM
5	CABO DE COBRE UNIPOLAR SEÇÃO #4,0mm², ISOLAÇÃO EM PVC 750V
6	POSTE RETO EM AÇO GF, CÔNICO, ALTURA LIVRE 4,5M, TOPO 60,3MM

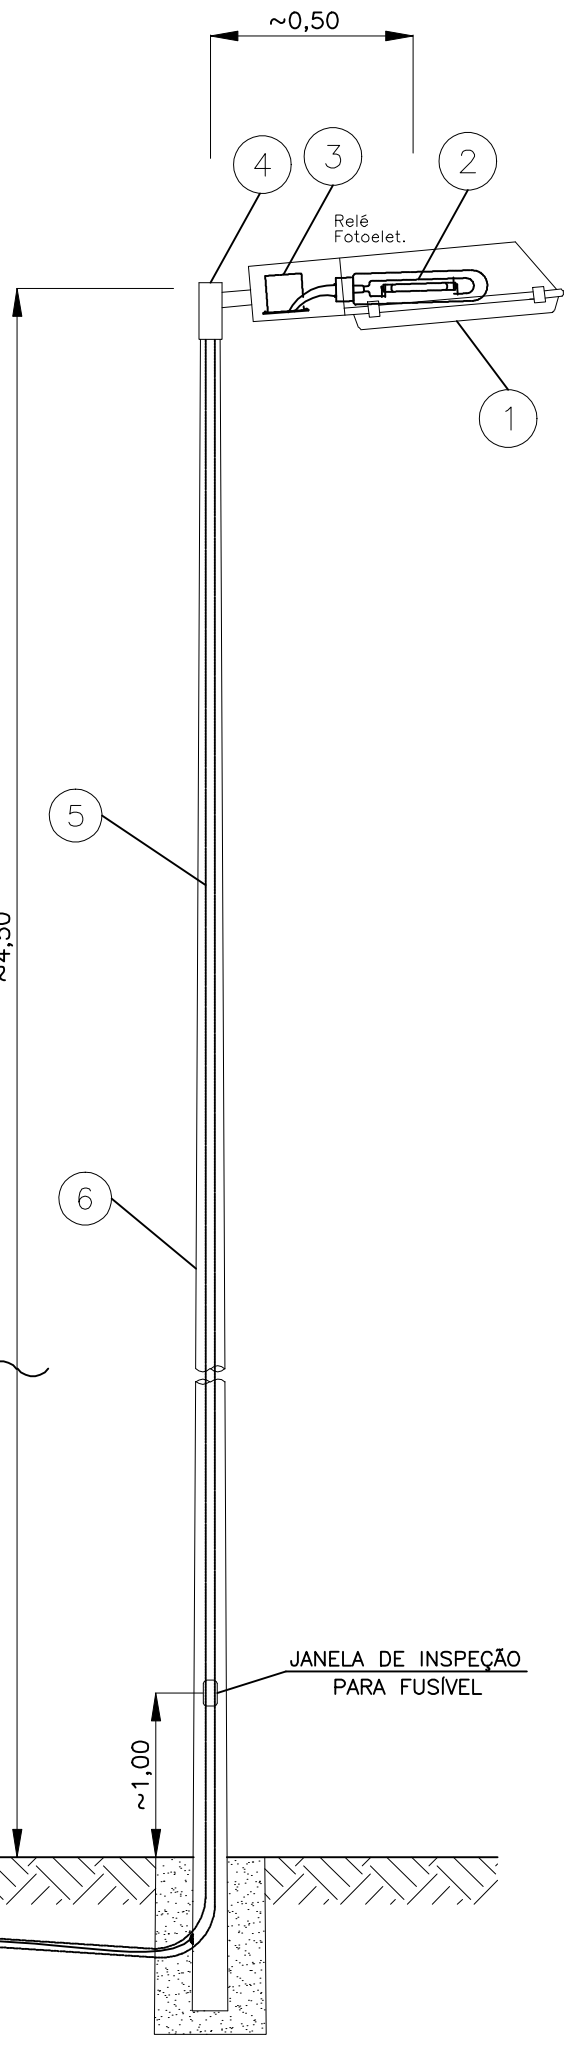

04 DETALHAMENTO DA ILUMINAÇÃO EXTERNA
ESCALA

PROJETO EM ANÁLISE
SUJEITO A ALTERAÇÃO!

CENTRO ADMINISTRATIVO DO PARTES - CAMPUS DIAMANTINA

RODOVIA MS 367, KM 853, Nº 5869 - ALTO DA JACUÍBA - DIAMANTINA/MS

PROPRIETÁRIO

INSTITUIÇÃO FEDERAL DO VALE DO JACUÍBA

PROJETO ELÉTRICO

REPRESENTAÇÃO

RESPONSÁVEL TÉCNICO

Eng. Antonio Marcolino Neto

DESENHO

Equipe IOCH

DATA

20/07/2011

FECHA

EL-10

IOCH

ioch engenharia simultânea

Rua General Antônio Neves, 158 - Jardim - Jaboritão - MS - CEP 78064-418

Ph: 47 3655-7778 - Email: ioch@ioch.com.br - www.ioch.com.br

01 DISTRIBUIÇÃO ELÉTRICA EXTERNA TÉRREO
ESCALA 1:100
AS COTAS ESTÃO EM METROS

