




VISTA SUPERIOR
1 PÉTALA – DETALHE DA LUMINÁRIA

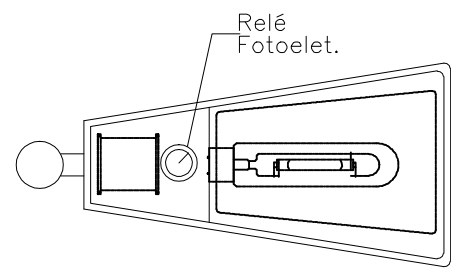


POS.	DESCRIÇÃO
1	LUMINÁRIA FECHADA, MVM 70W, CORPO E ALOJAMENTO DE AUXILIARES EM ALUMIN. FUNDIDO, REFRATOR EM VIDRO PLANO E RELÉ
2	LÂMPADA MVM 70W, BULBO TUBULAR, BASE E-40
3	REATOR INTERNO P/ LÂMPADA MVM 70W EM AÇO GF, 220V-60HZ
4	NÚCLEO EM AÇO GF PARA 1 LUMINÁRIA TIPO PÉTALA, POSTE 60,3MM
5	CABO DE COBRE UNIPOLAR SEÇÃO #4,0mm², ISOLAÇÃO EM PVC 750V
6	POSTE RETO EM AÇO GF, CÔNICO, ALTURA LIVRE 4,5M, TOPO 60,3MM

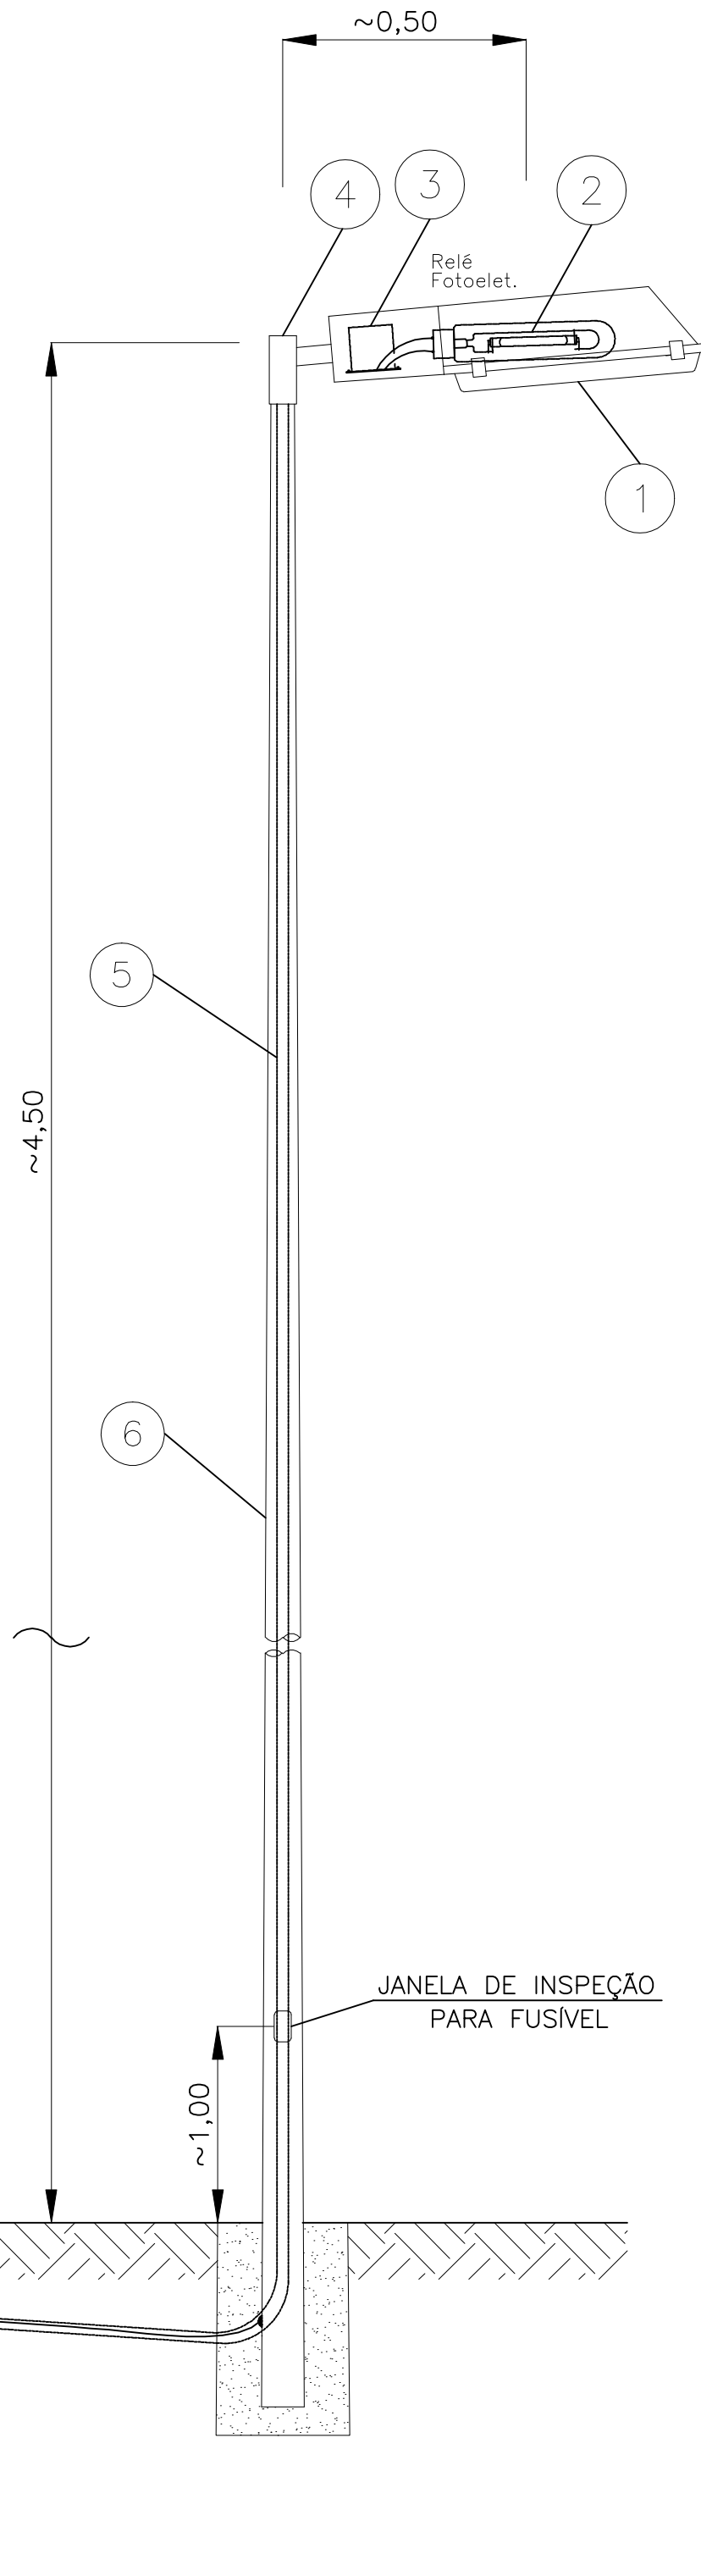


01 DETALHAMENTO DA ILUMINAÇÃO EXTERNA
S/ ESCALA

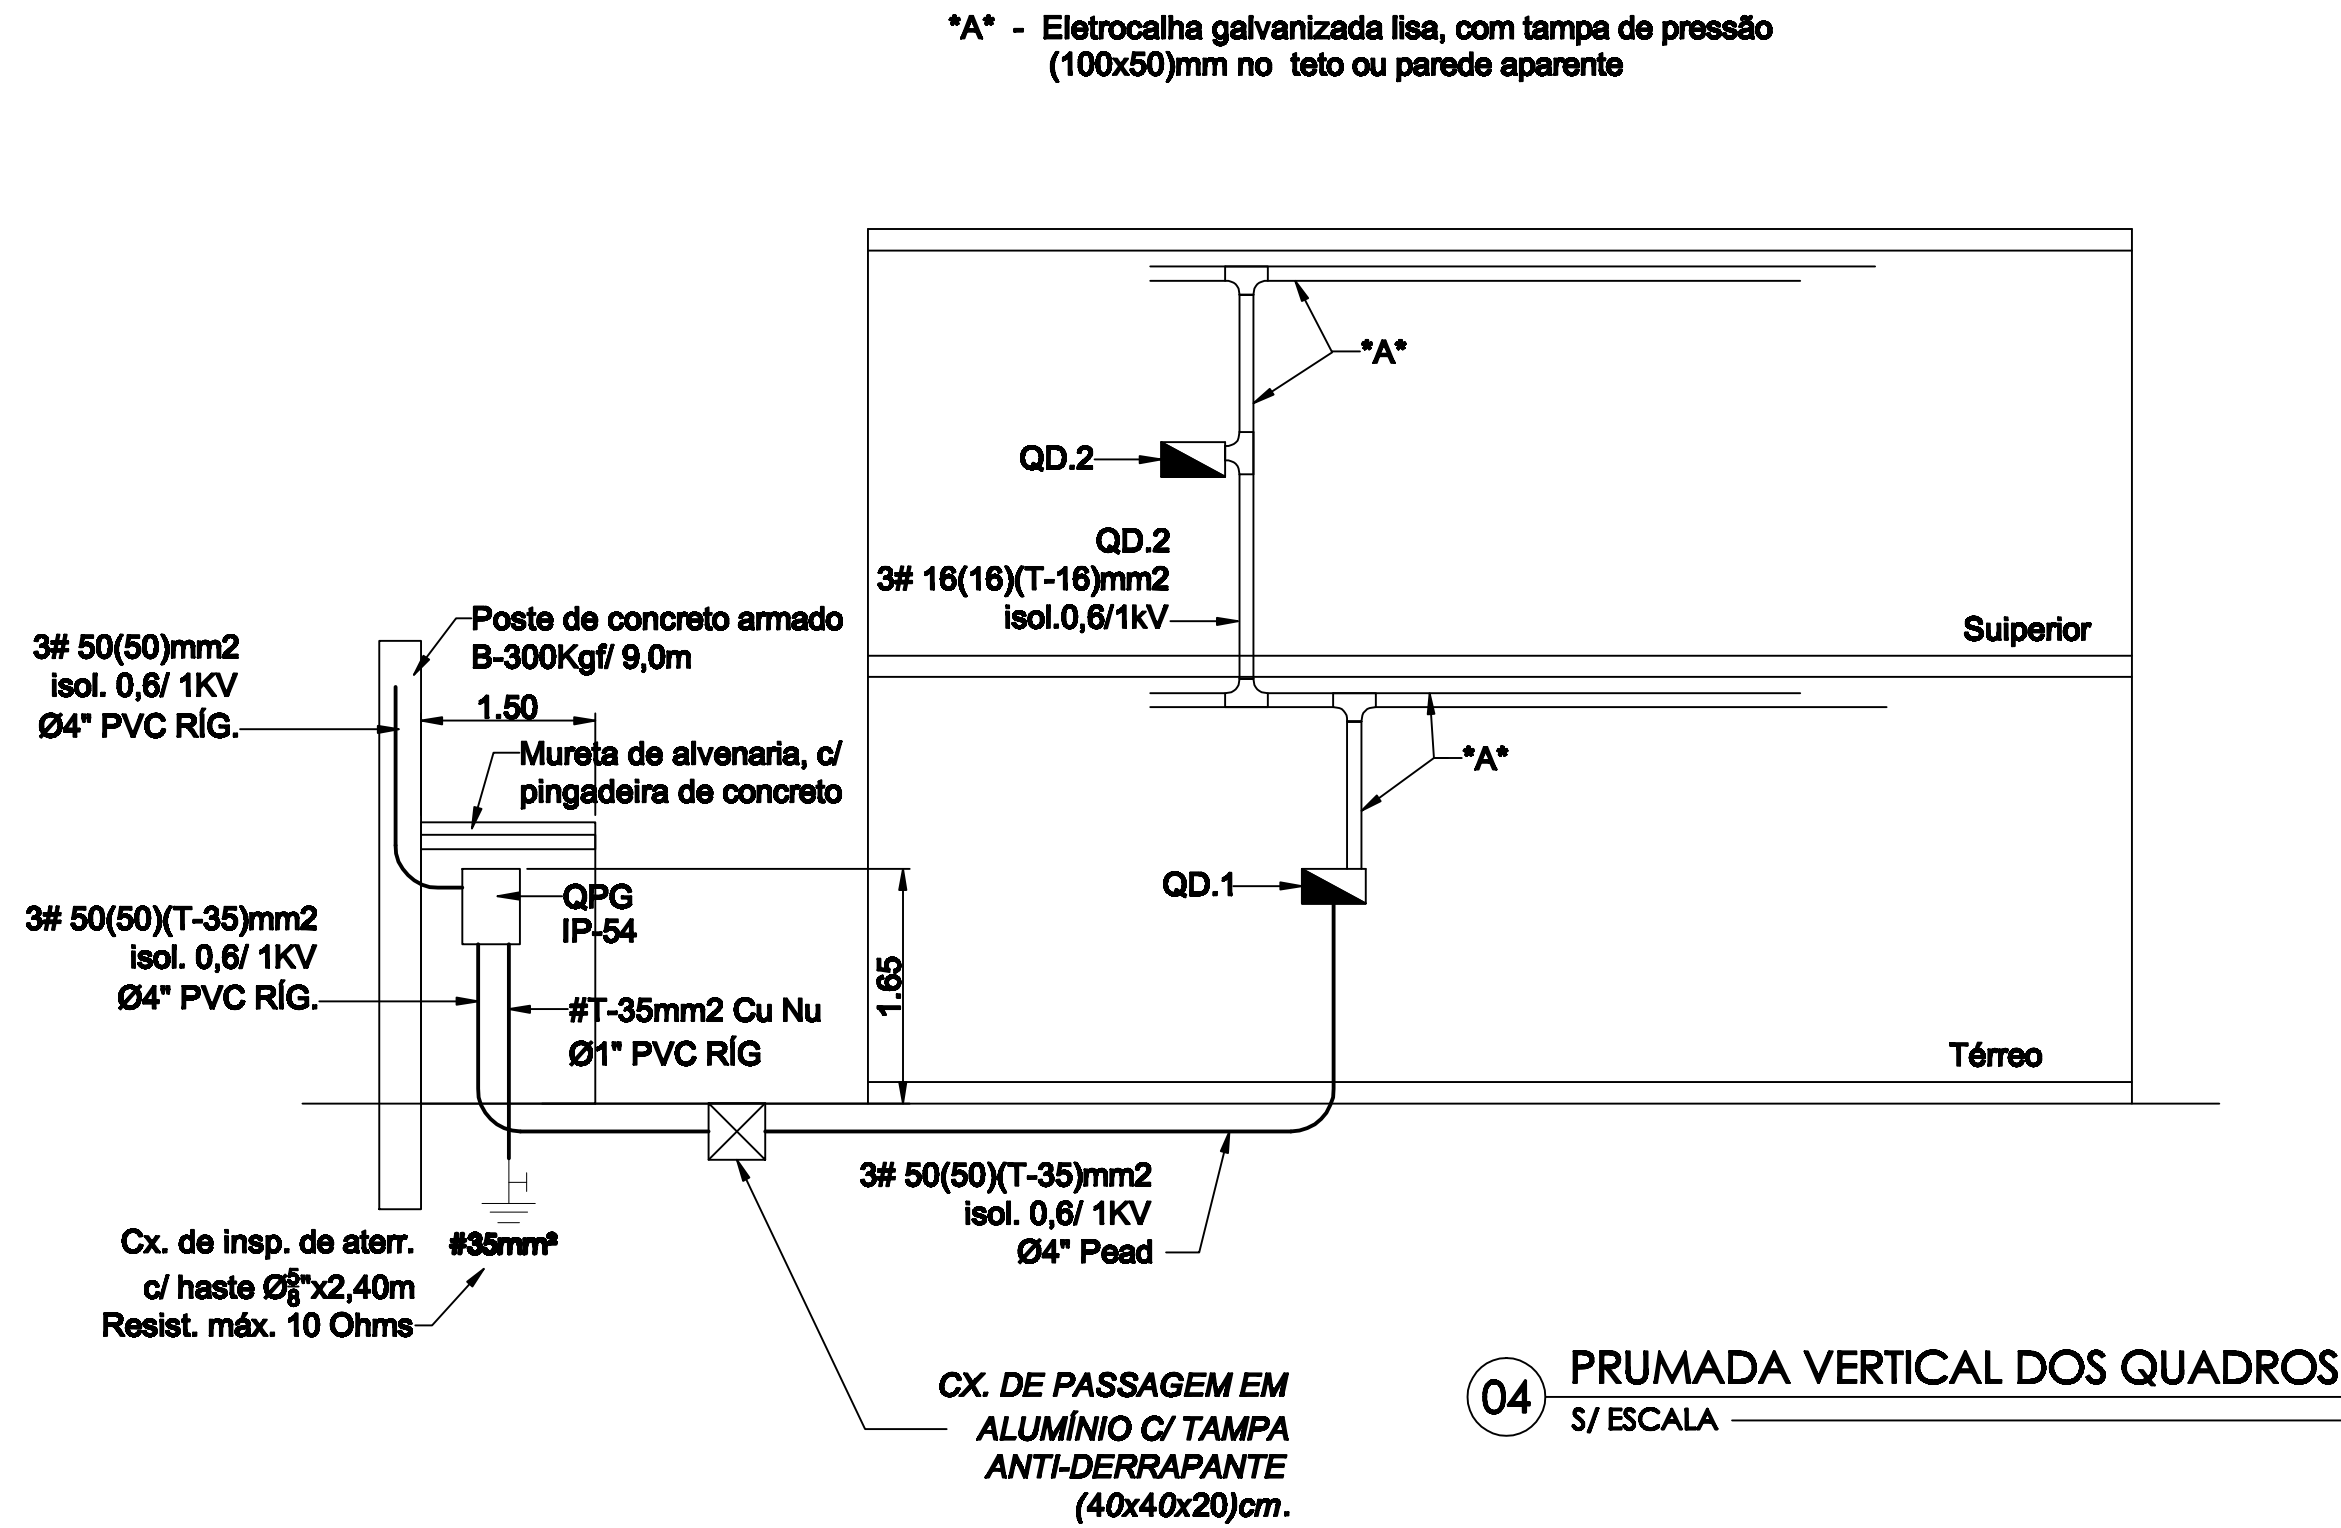


04 PRUMADA VERTICAL DOS QUADROS
S/ ESCALA

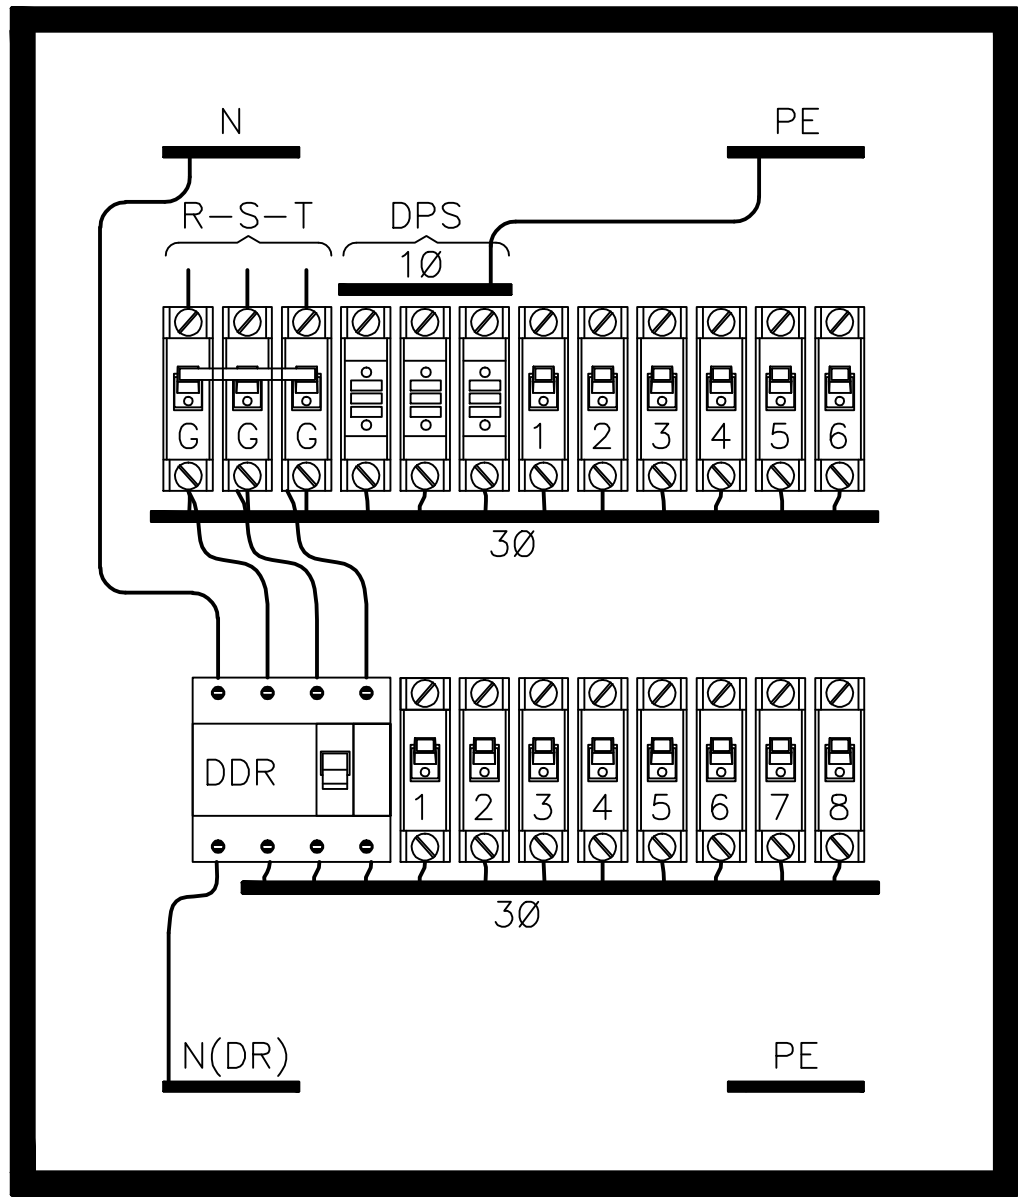

05 DETALHE QUADRO GENÉRICO
S/ ESCALA

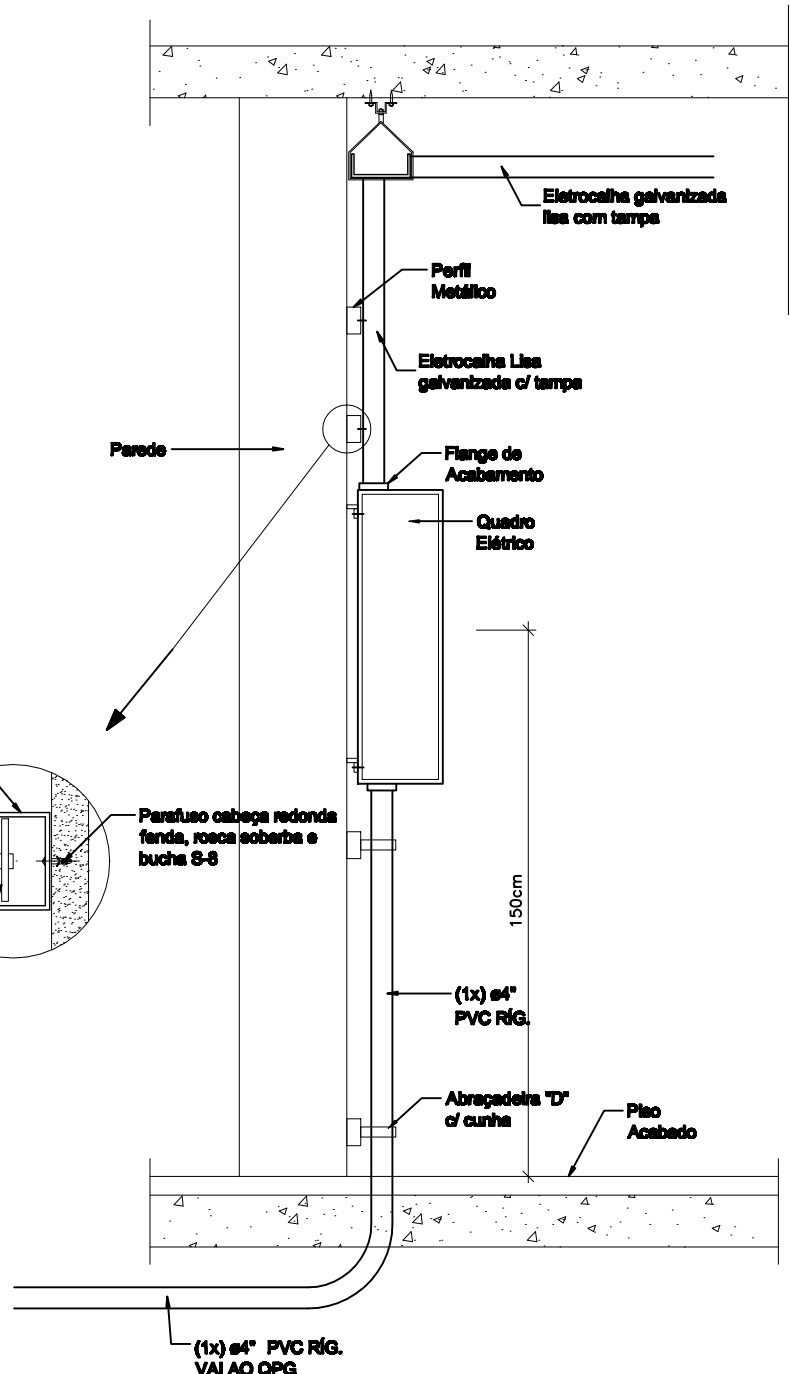

02 DET. FIXAÇÃO DOS QUADROS ELÉTRICOS
S/ ESCALA

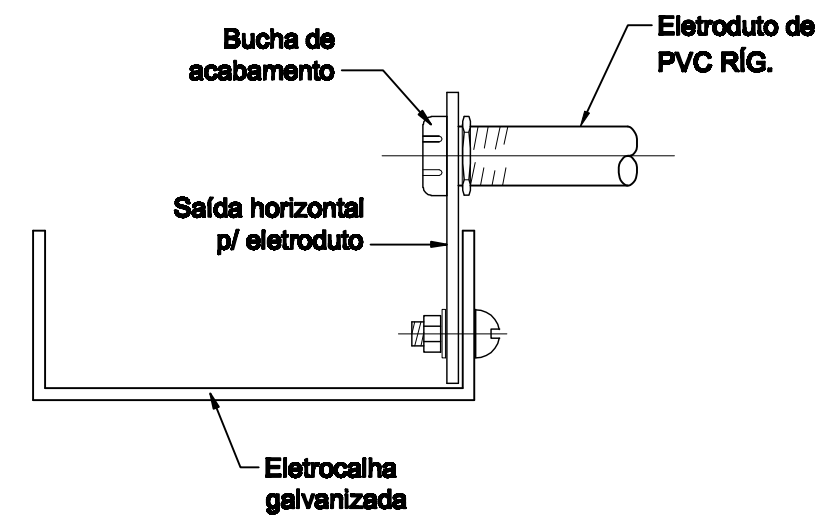

03 DET. CANALETAS NAS PAREDES
S/ ESCALA

PROJETO EM ANÁLISE
SUJEITO A ALTERAÇÃO!

CENTRO ADMINISTRATIVO DO PARTEC - CAMPUS DIAMANTINA

RODOVIA MG 367, KM 583, Nº 5000 - ALTO DA JACUBA - DIAMANTINA/MG

PROPRIETÁRIO UNIVERSIDADE FEDERAL DOS VALES DO JEQUINHONHA E MUCURI CNPJ: 16.888.315/0001-57	RESPONSÁVEL TÉCNICO Eng. Antonio Marloch Neto CREA-SC: 02608-2 (ASSINATURA DO RESPONSÁVEL TÉCNICO)
PROJETO ELÉTRICO	DESENHO Equipe IOCH
REFERÊNCIAS Prumada Vertical, Det. da entrada energia, Det. poste de Ilumin. externa, Det. Quadro QD-ANFT, Det. Canaletas, Det. geral.	PROJETO Nº 637-11 DATA 20/07/2011 FOLHA Nº DE FOLHAS 12

EL-11