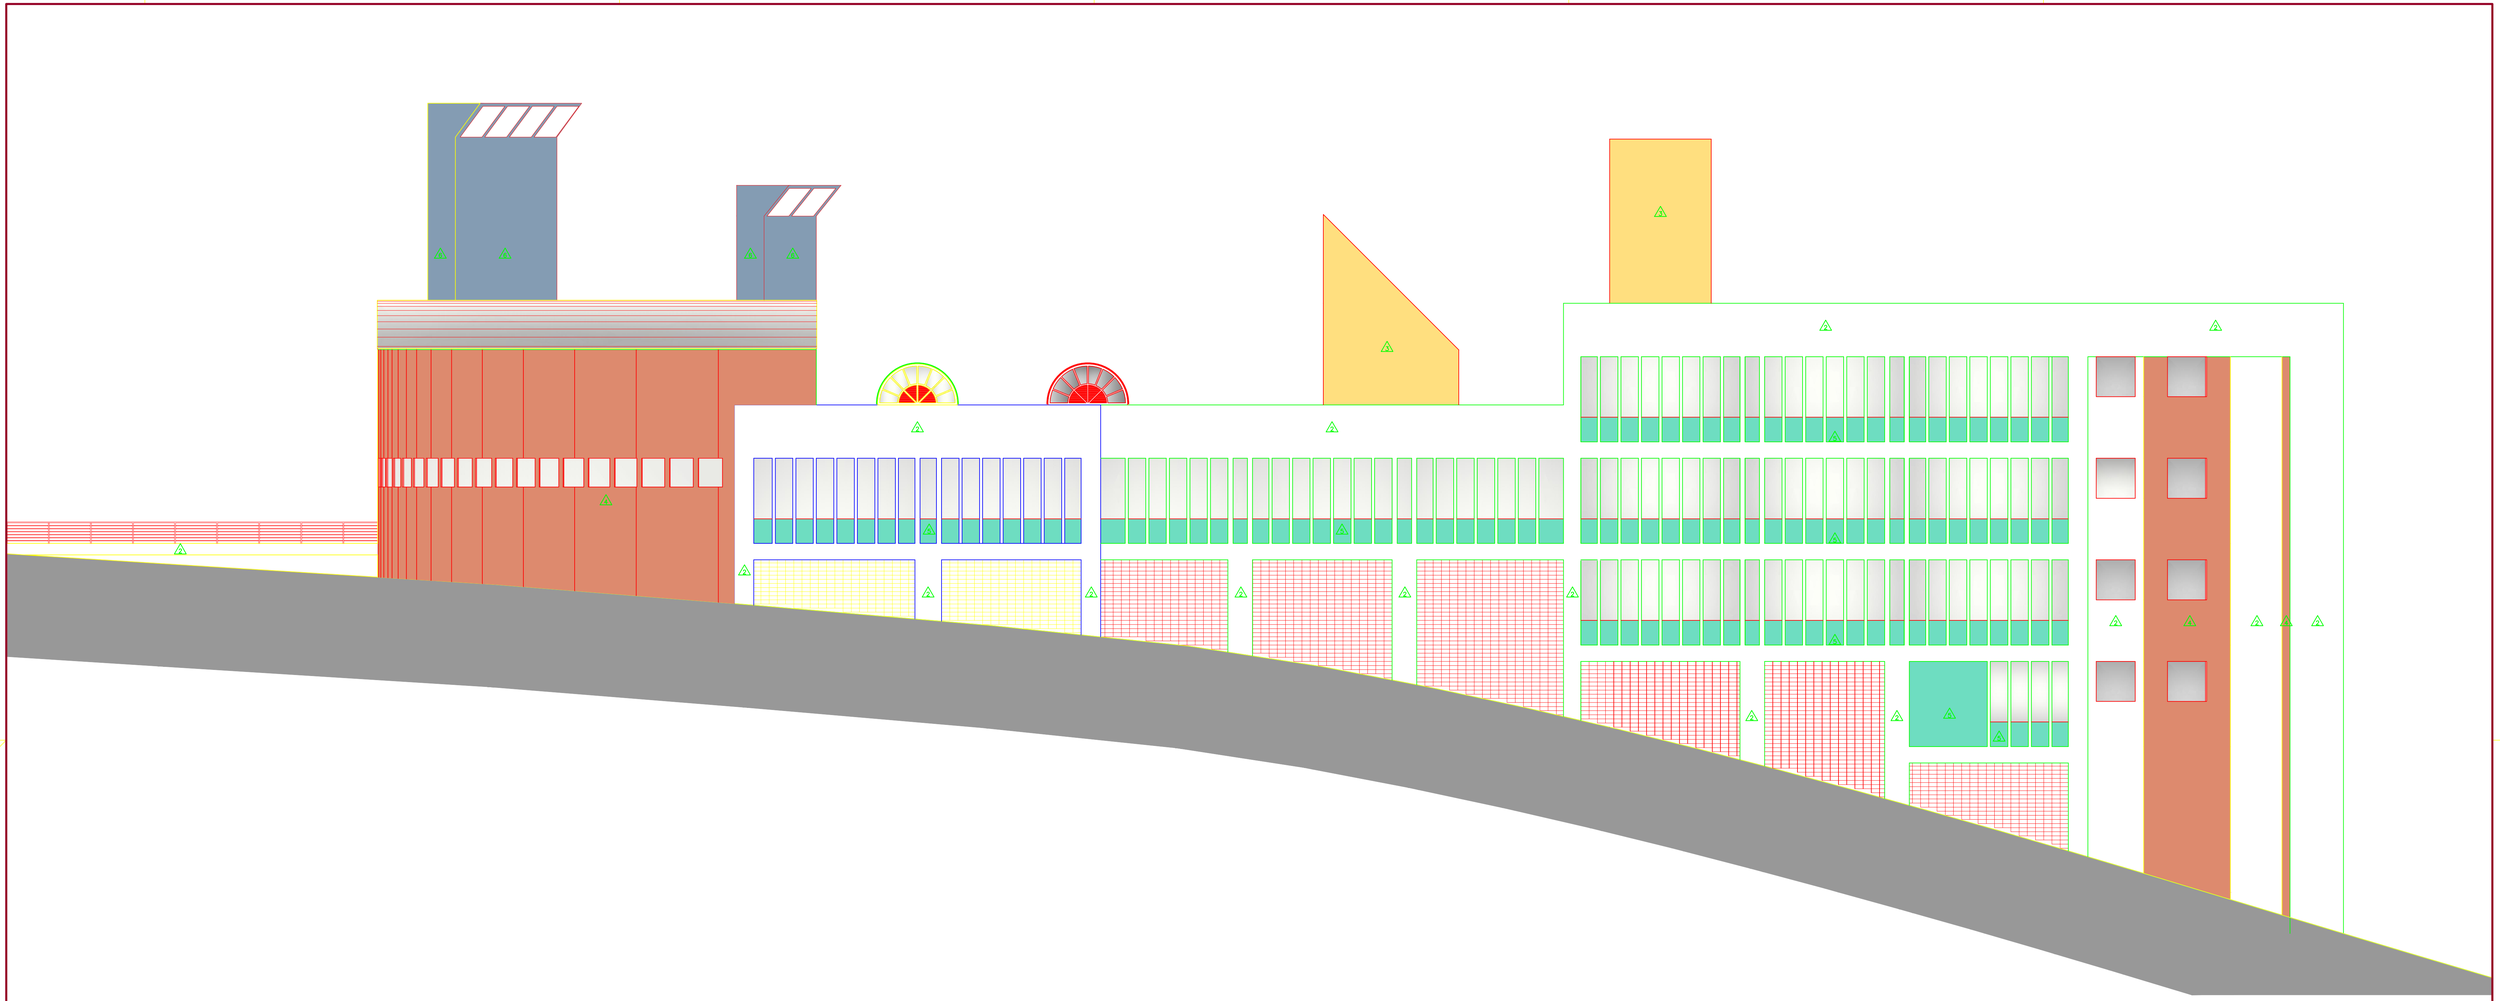

FACHADA SUL
ESC. 1:125

TABELA GERAL REVESTIMENTOS

PAREDES	
1	PINTURA TINTA ACRÍLICA FOSCA COR: AREIA
2	PINTURA TINTA ACRÍLICA FOSCA COR: BRANCO NEVE
3	PINTURA TINTA ACRÍLICA FOSCA COR: CROMO
4	PINTURA TINTA ACRÍLICA FOSCA COR: TERRACOTA SUAVE
5	PINTURA TINTA ACRÍLICA FOSCA COR: VERDE JADE
6	PINTURA TINTA ACRÍLICA FOSCA COR: AZUL IMPERIAL
7	BARRADO CERÂMICO H=1,80cm CERÂMICA 30x60cm REF.: ELIANE / LINHA: BETON WHITE 30X60cm COR: BRANCO FILETE 5cm ARDÓSIA POLIDA ACABAMENTO ABAULADO ACIMA PINTURA TINTA LATÉX COR: PÉSSEGO (I.S. FEM.) COR VERDE ANGRA (I.S. MASC.)

Nº	DATA	RESPONSÁVEL	DESCRIÇÃO DA REVISÃO:
00	23.04.2010		DETALHAMENTO

FASE: PROJETO ARQUITETÔNICO EXECUTIVO

OBSERVAÇÕES: CONFERIR MEDIDAS NA OBRA

ODONTOLOGIA
CAMPUS DIAMANTINA
RODOVIA MG 367, KM 583, Nº 5000 - ALTO DA JACUBA - DIAMANTINA/MG

PROPRIETÁRIO: UNIVERSIDADE FEDERAL DOS VALES DO JEQUITINHONHA E MUCURI
CNPJ: 16.888.315/0001-57

UFVJM

TÍTULO: FACHADA SUL

AUTOR PROJETO ARQUITETÔNICO / RT: SEBASTIÃO DE OLIVEIRA LOPES
CREA 66.437/D - MG

DETALHAMENTO: TREC - TOMAZ RIGOTTO ENGENHARIA E CONSTRUÇÕES LTDA
CREA 27.670 - MG

VERSÃO:	DATA:	AUTOCAD:	FOLHA:
VERSAO 3	23.04.2010		21/81

ARQUIVO: UFVJM_DTA_ODONTO_ARQEX_V03F20-22_R00