



VNO3C
PLANTA

ESC. 1:25
04 UNIDADES

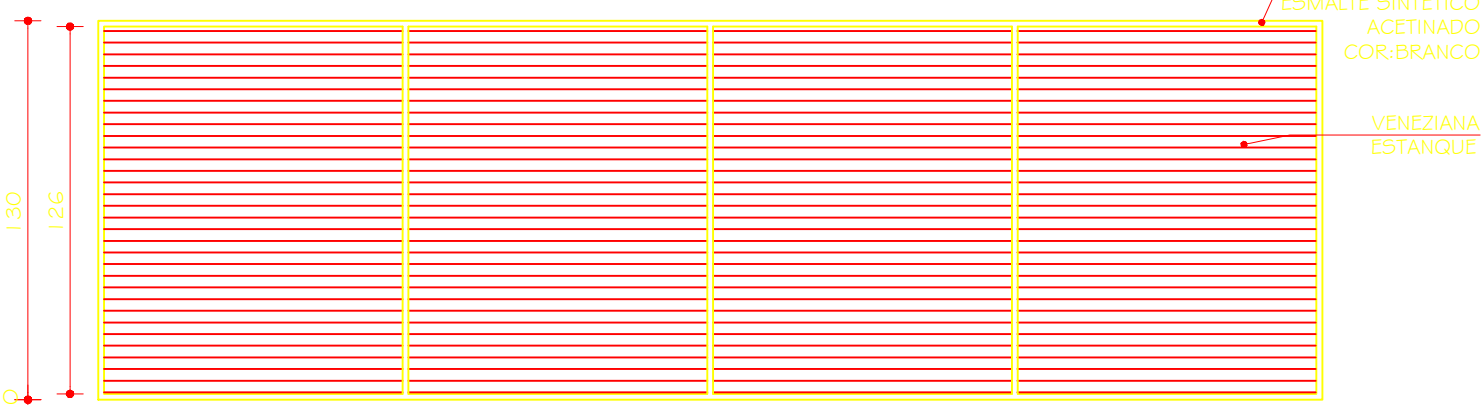


VNO3C
VISTA

ESC. 1:25

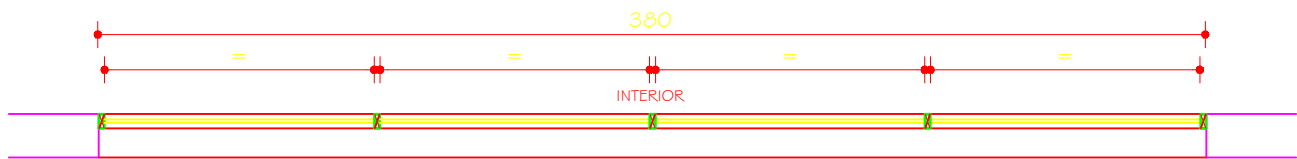


VNO3D
PLANTA

ESC. 1:25
02 UNIDADES

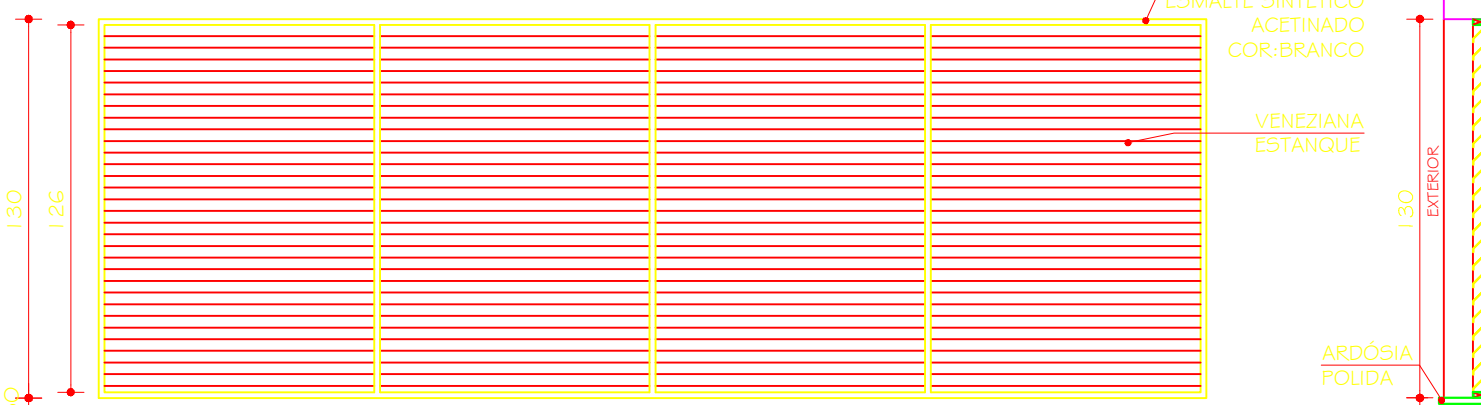


VNO3D
VISTA

ESC. 1:25

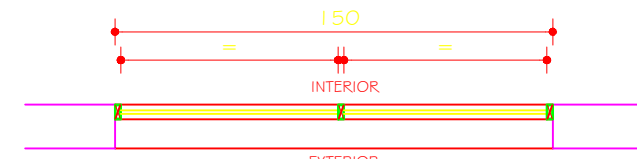


VNO4/VNO4A
PLANTA

ESC. 1:25
04 UNIDADES

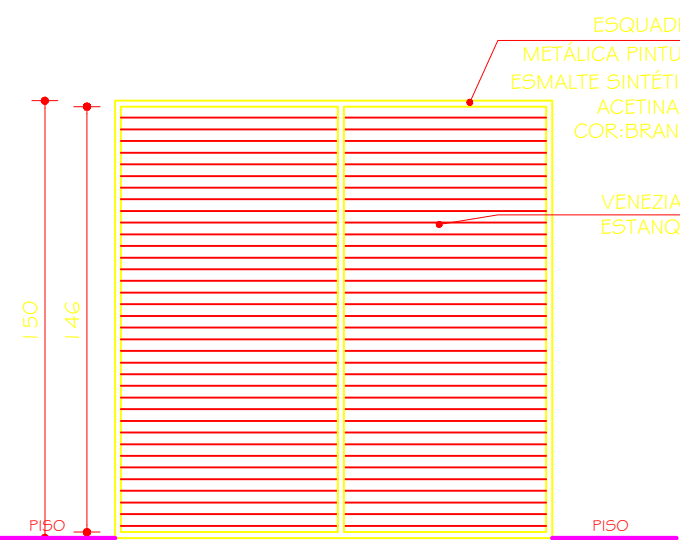


VNO4
VISTA

ESC. 1:25

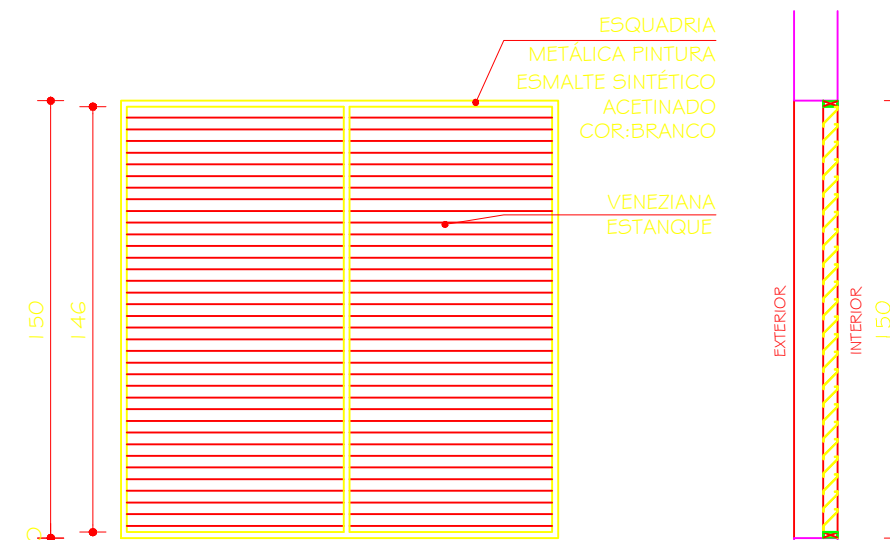


VNO4A
VISTA

ESC. 1:25

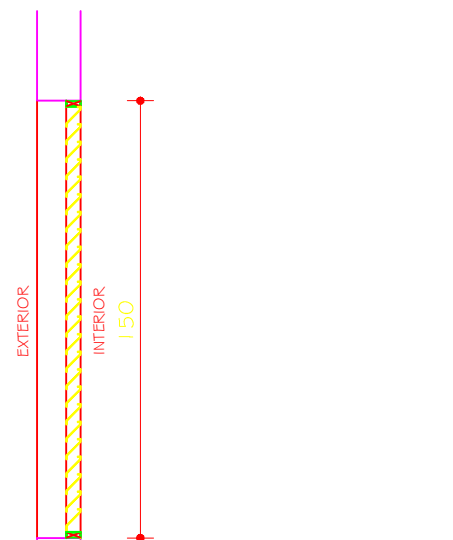


VNO4/VNO4A
CORTE

ESC. 1:25

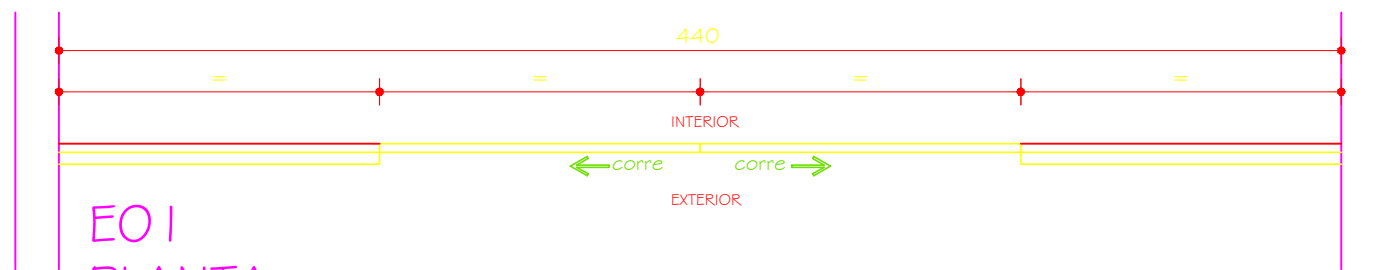

EO1
PLANTA

ESC. 1:25
01 UNIDADE

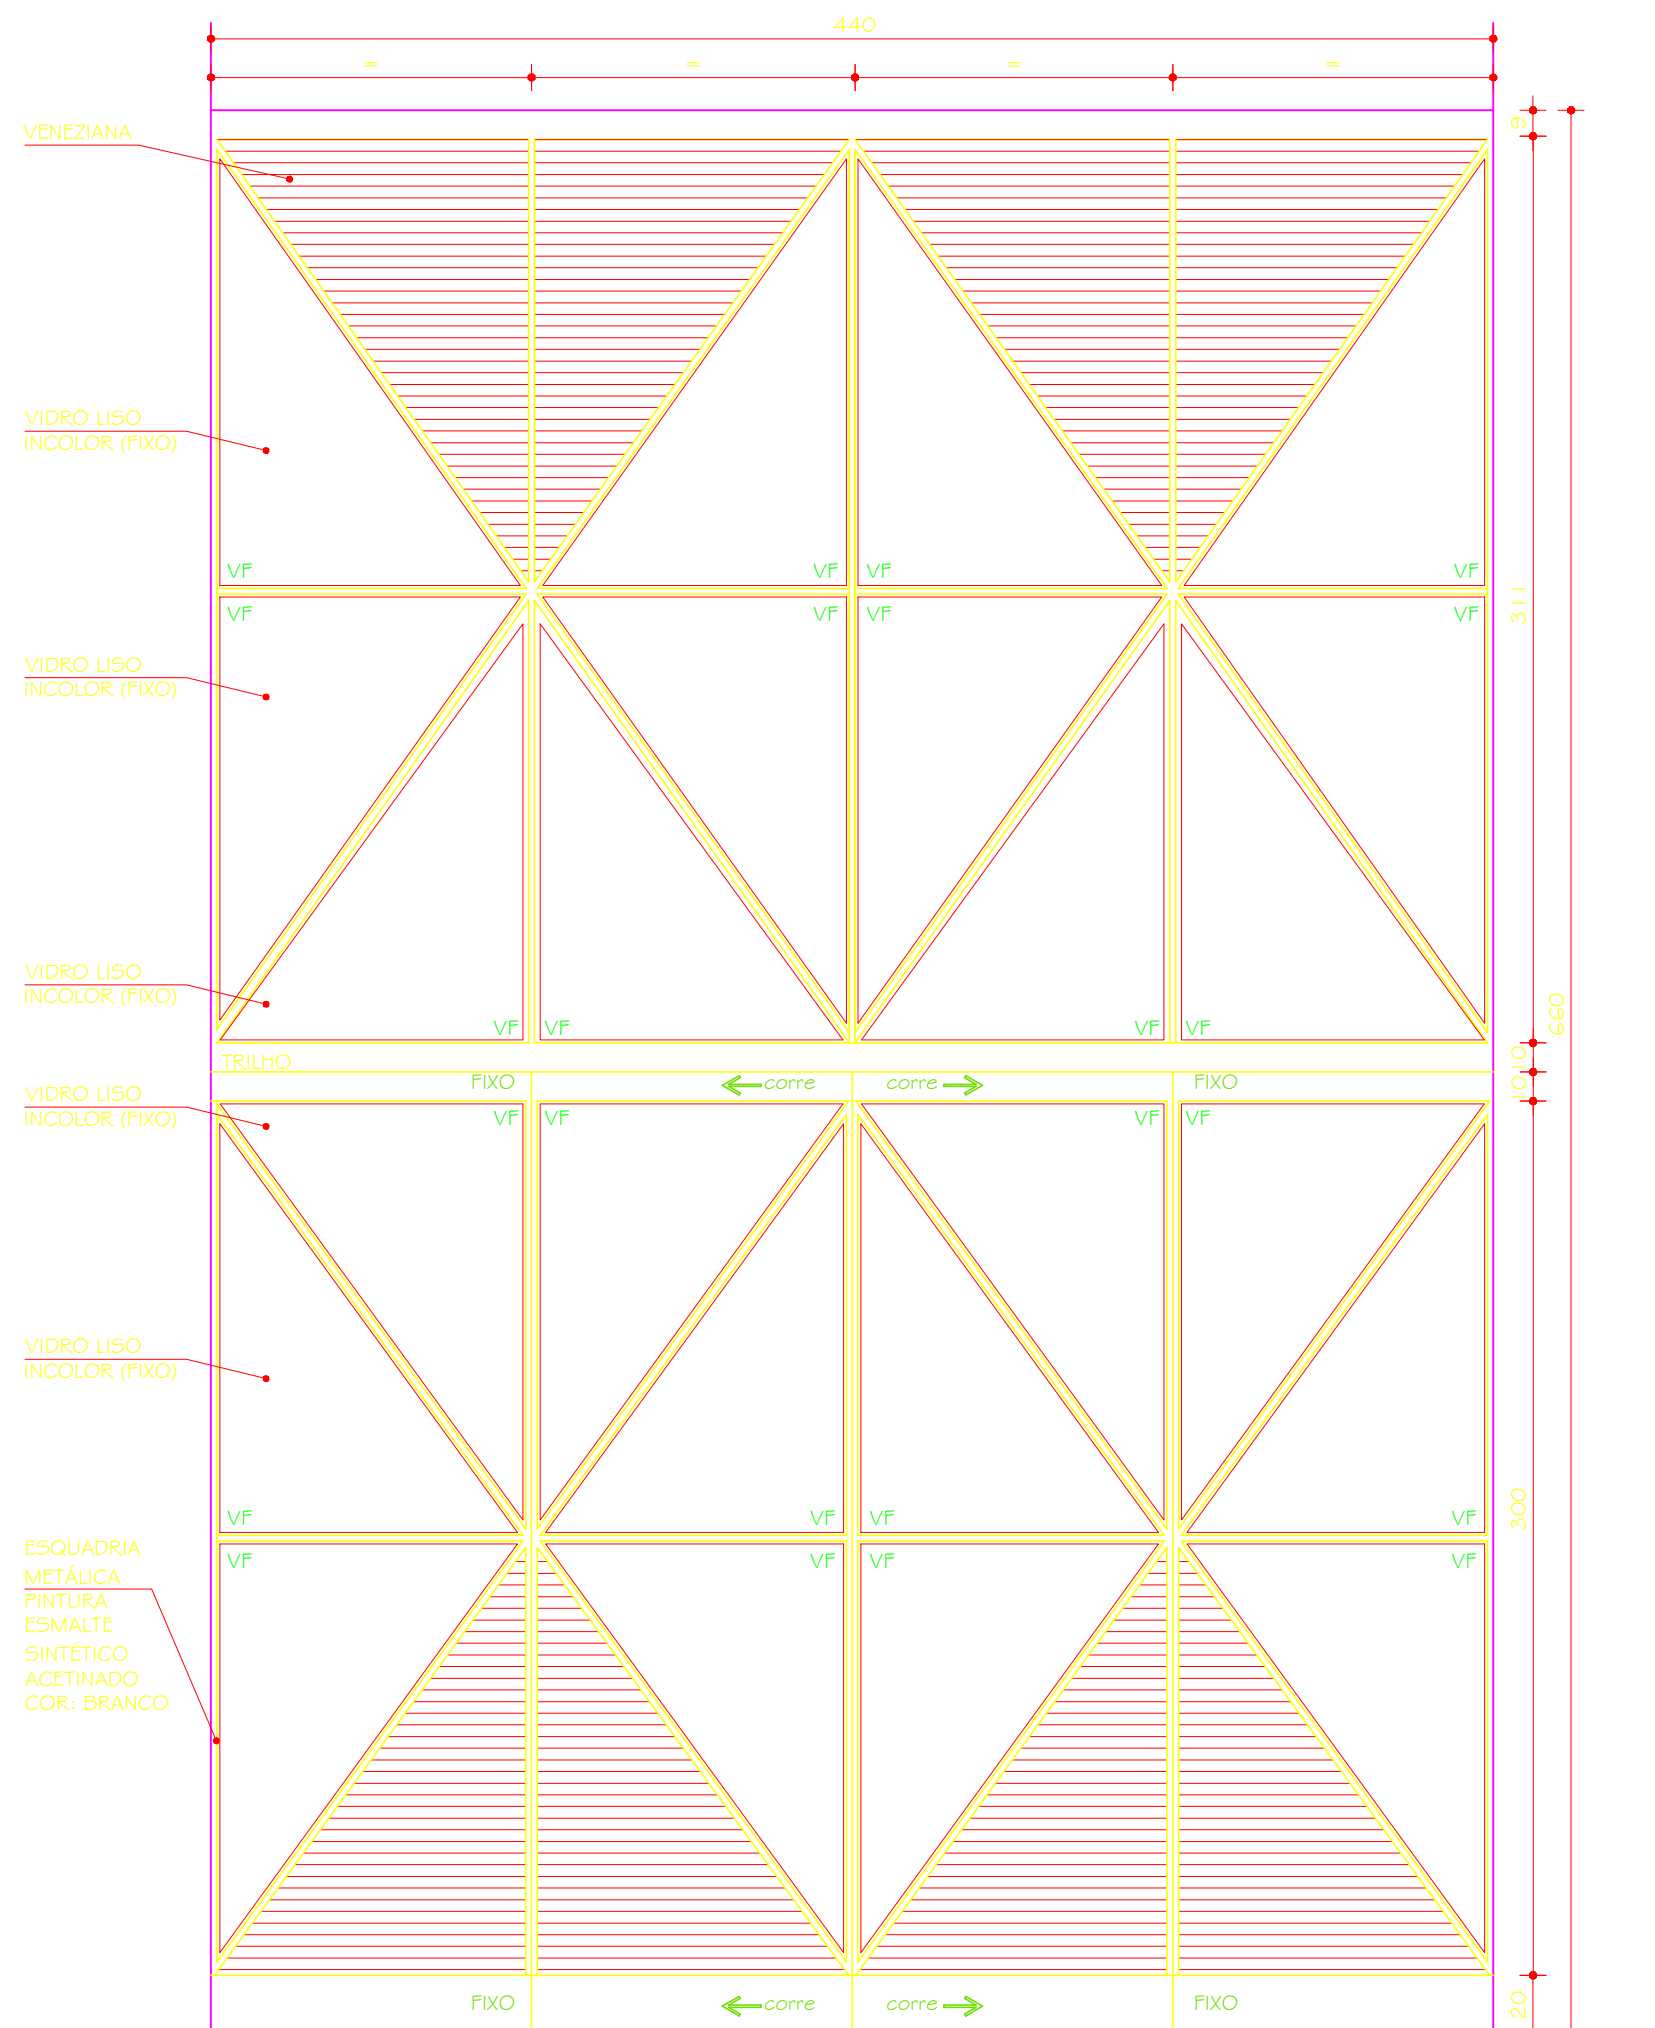


EO1
VISTA

ESC. 1:25



EO2
PLANTA

ESC. 1:25
01 UNIDADE

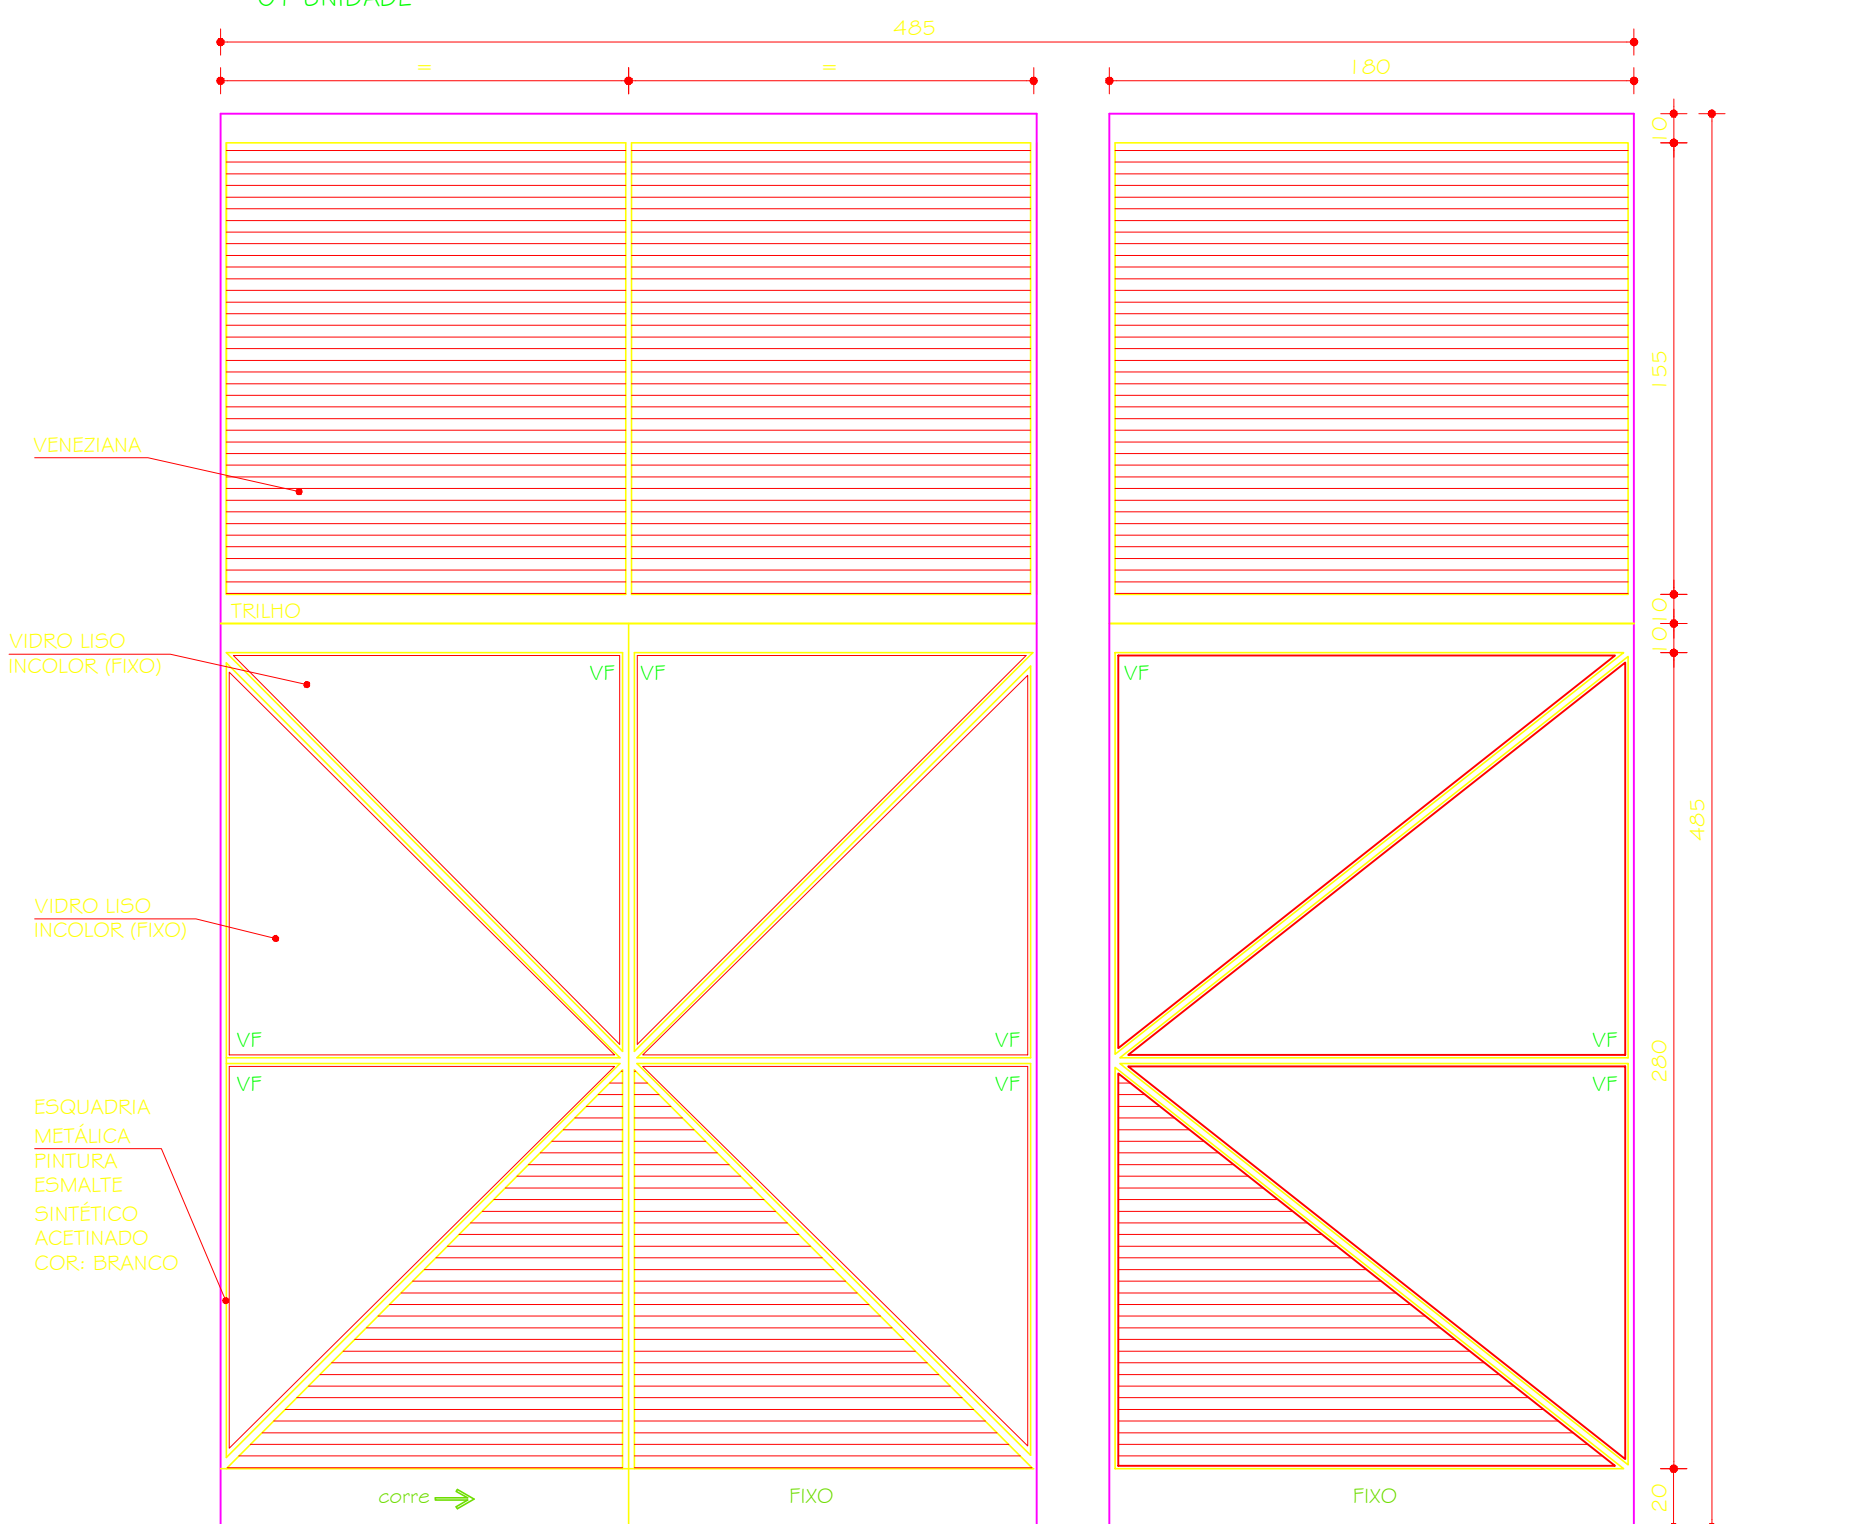

EO2
VISTA

ESC. 1:25

00	23.04.2010			DETALHAMENTO	
Nº:	DATA	RESPONSÁVEL		DESCRIÇÃO DA REVISÃO:	
FASE:					
PROJETO ARQUITETÔNICO EXECUTIVO					
OBSERVAÇÕES					
CONFERIR MEDIDAS NA OBRA					
ODONTOLOGIA CAMPUS DIAMANTINA RODOVIA MG 367, KM 583, Nº 5000 - ALTO DA JACUBA - DIAMANTINA/MG					 UFVJM
PROPRIETÁRIO:	UNIVERSIDADE FEDERAL DOS VALES DO JEQUITINHONHA E MUCURI			CNPJ 16.888.315/0001-57	
TÍTULO					
VNO3C, VNO3D, VNO4, VNO4A, EO1 E EO2.					
AUTOR PROJETO ARQUITETÔNICO / RT:					
SEBASTIÃO DE OLIVEIRA LOPES CREA 66.437/D - MG					
DETALHAMENTO:					
TREC - TOMAZ RIGOTTO ENGENHARIA E CONSTRUÇÕES LTDA CREA 27.670 - MG					
VERSÃO:	DATA:	AUTOCAD:			FOLHA:
VERSAO 3	23.04.2010				25/81
ARQUIVO: UFVJM_DTA_ODONTO_ARQEX_V03F23-25_R00					