



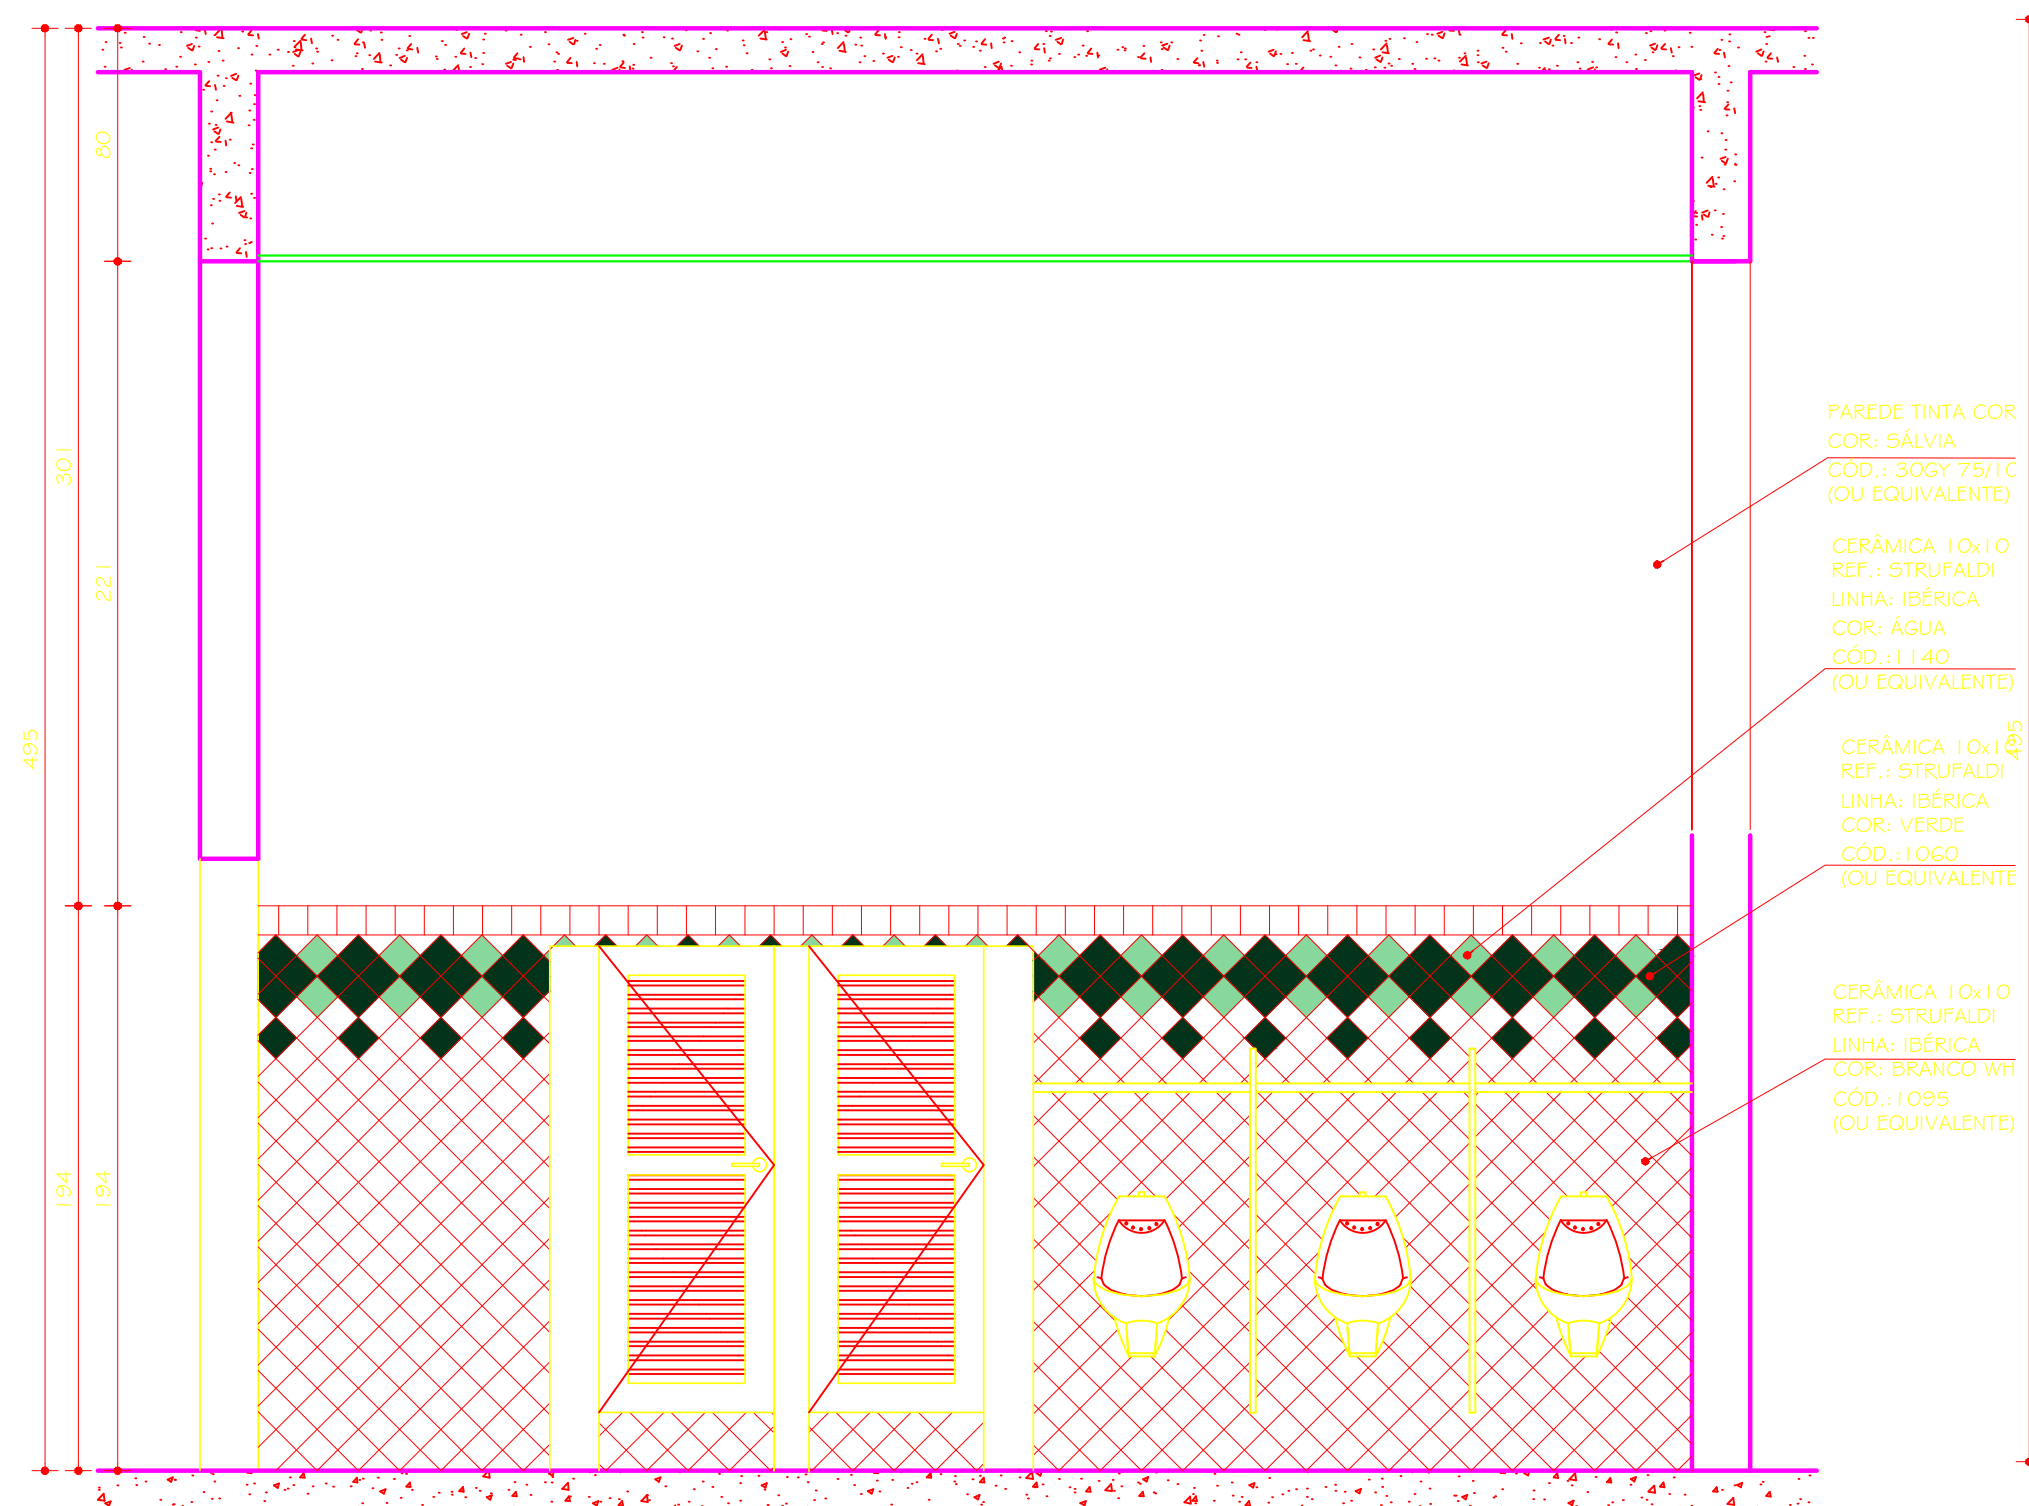


I.S. MASCULINO 02 / 10 / 43 / 51 IGUAL A
I.S. MASCULINO 04 / 12 / 45 / 53 INVERTIDOS
VISTA A

ESC. 1:25

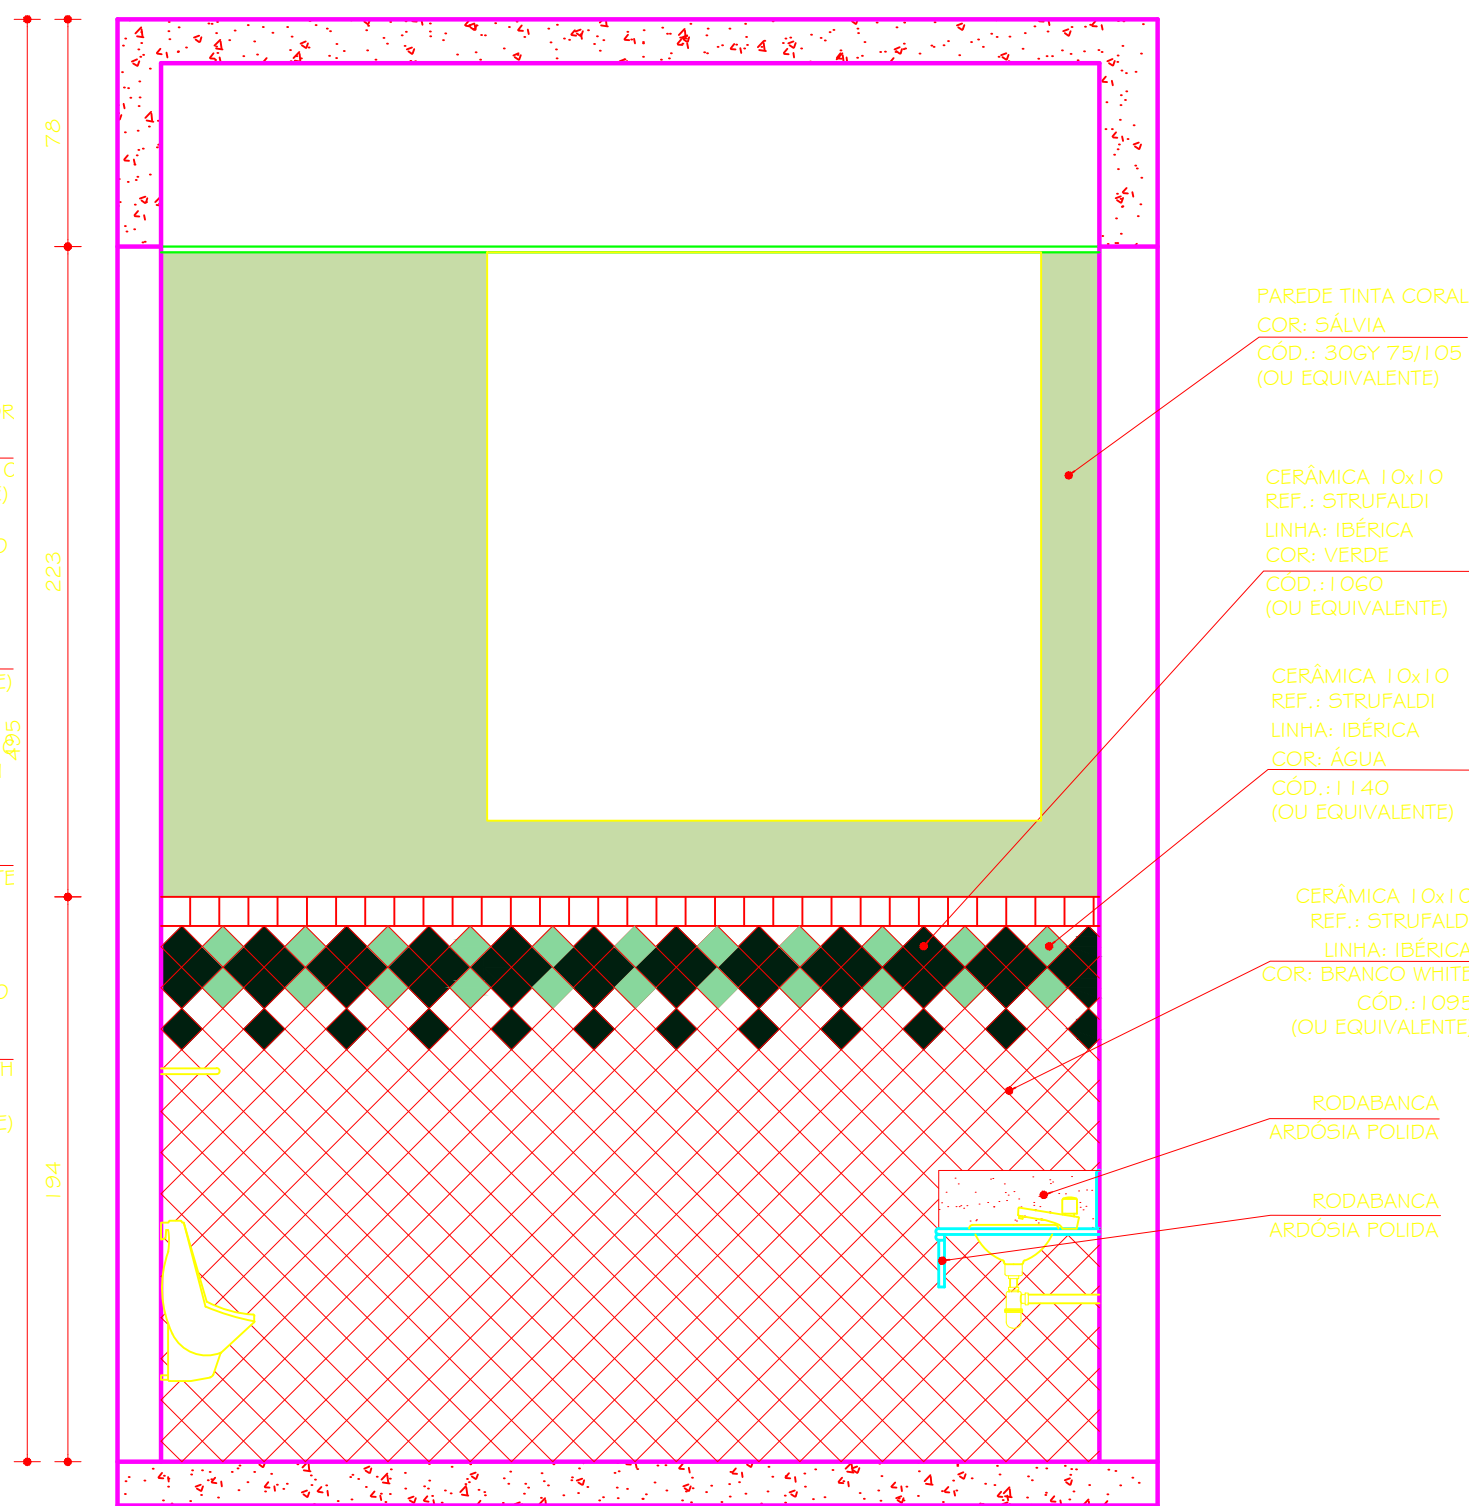


I.S. MASCULINO 02 / 10 / 43 / 51 IGUAL A
I.S. MASCULINO 04 / 12 / 45 / 53 INVERTIDOS
VISTA B

ESC. 1:25

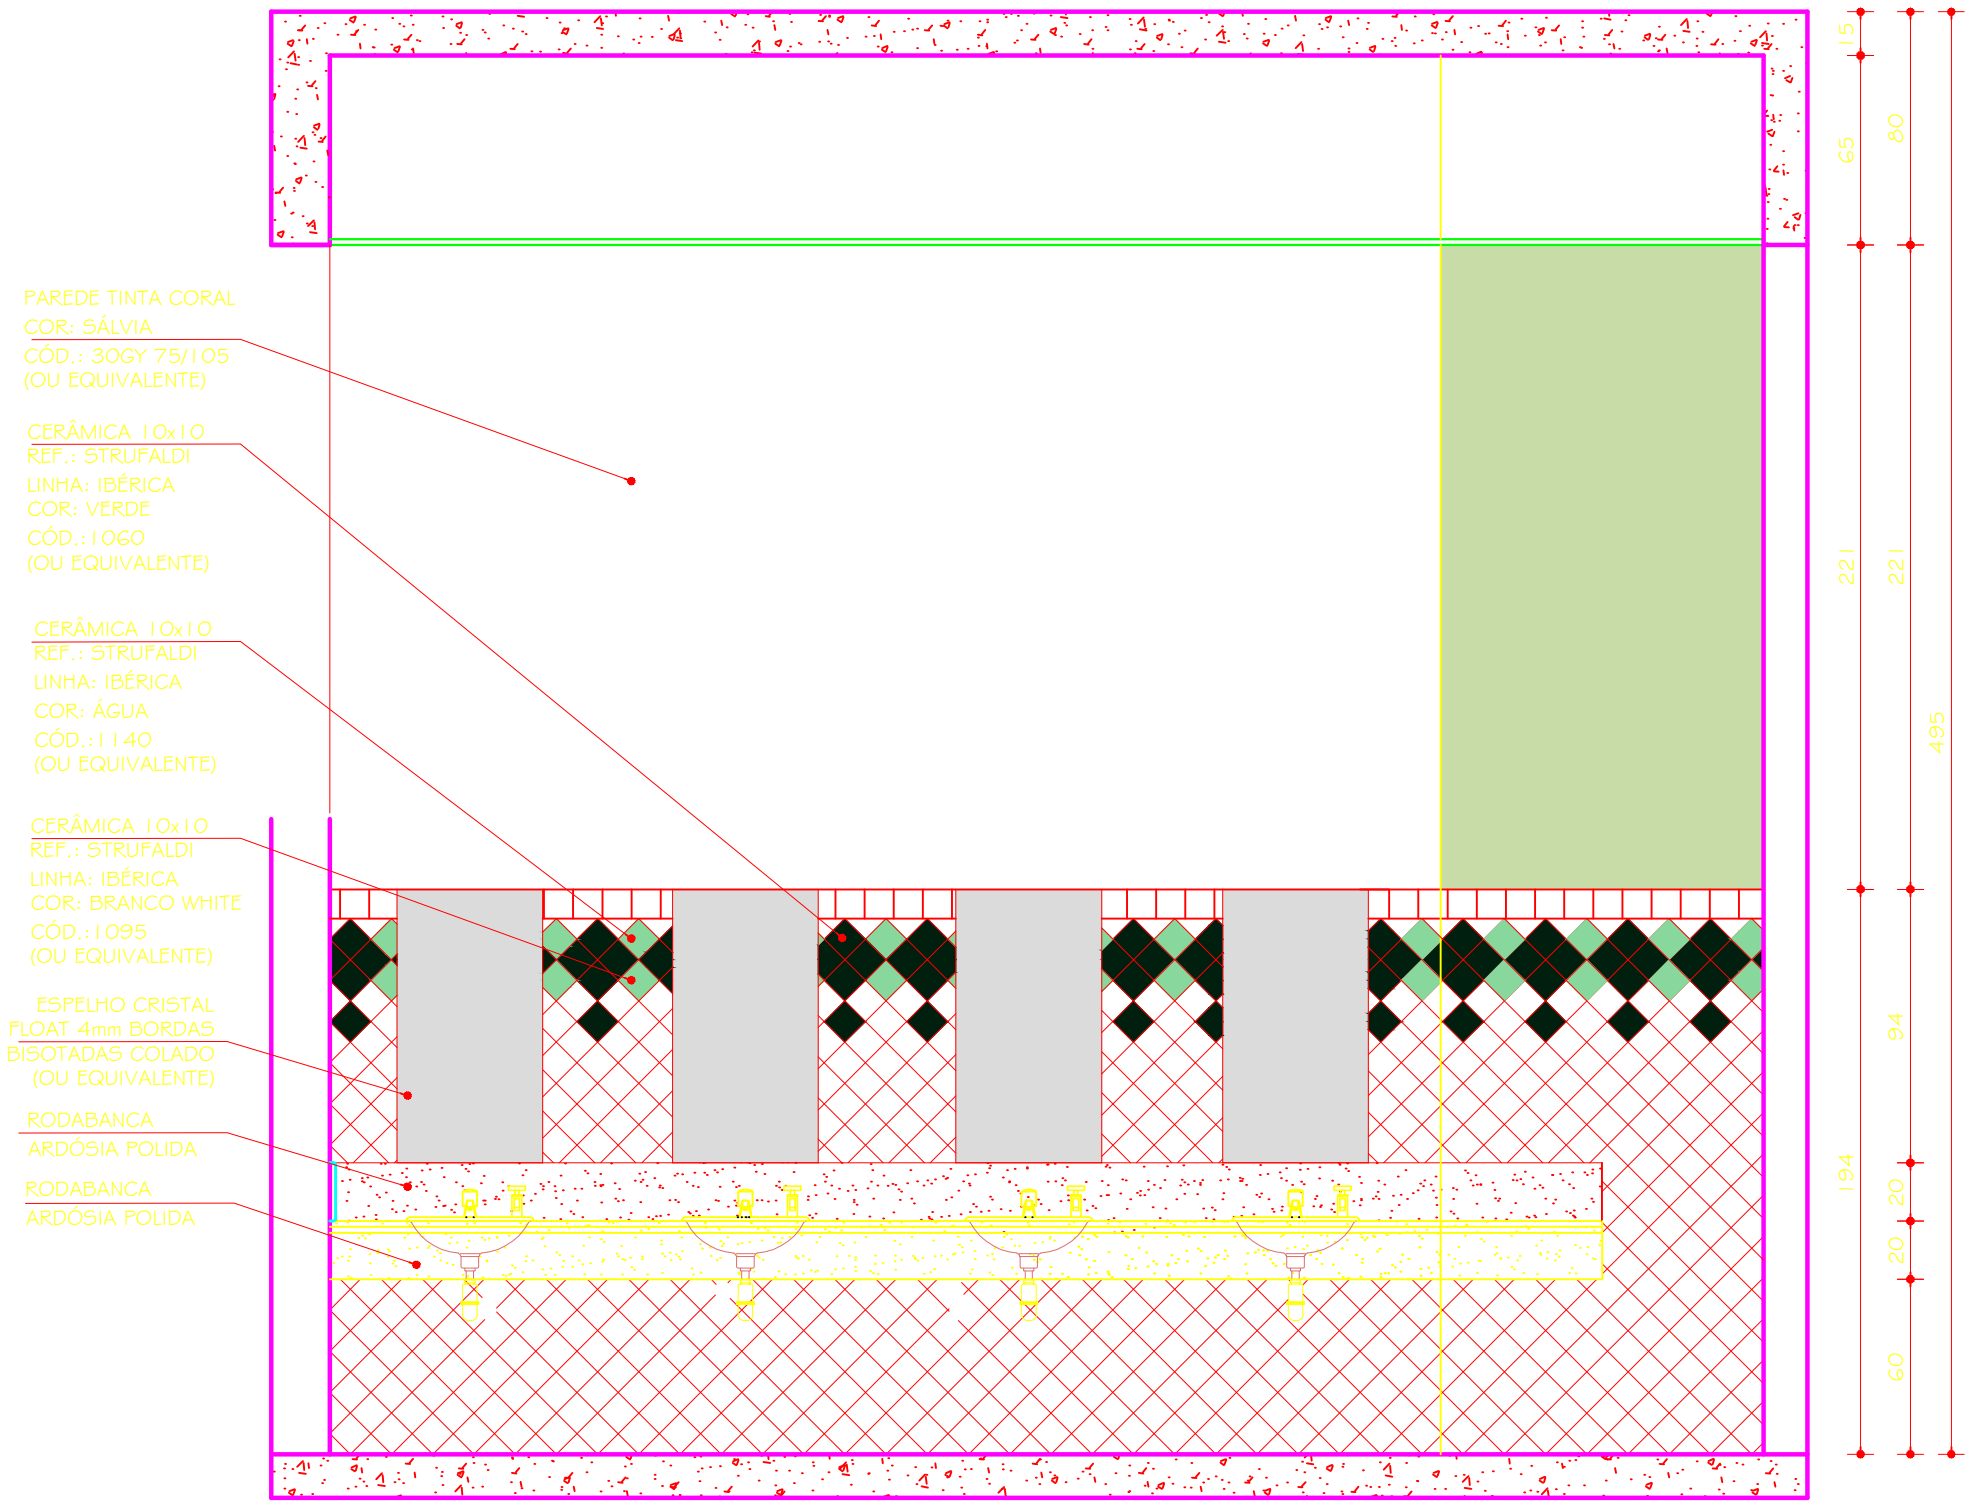


I.S. MASCULINO 02 / 10 / 43 / 51 IGUAL A
I.S. MASCULINO 04 / 12 / 45 / 53 INVERTIDOS
VISTA C

ESC. 1:25

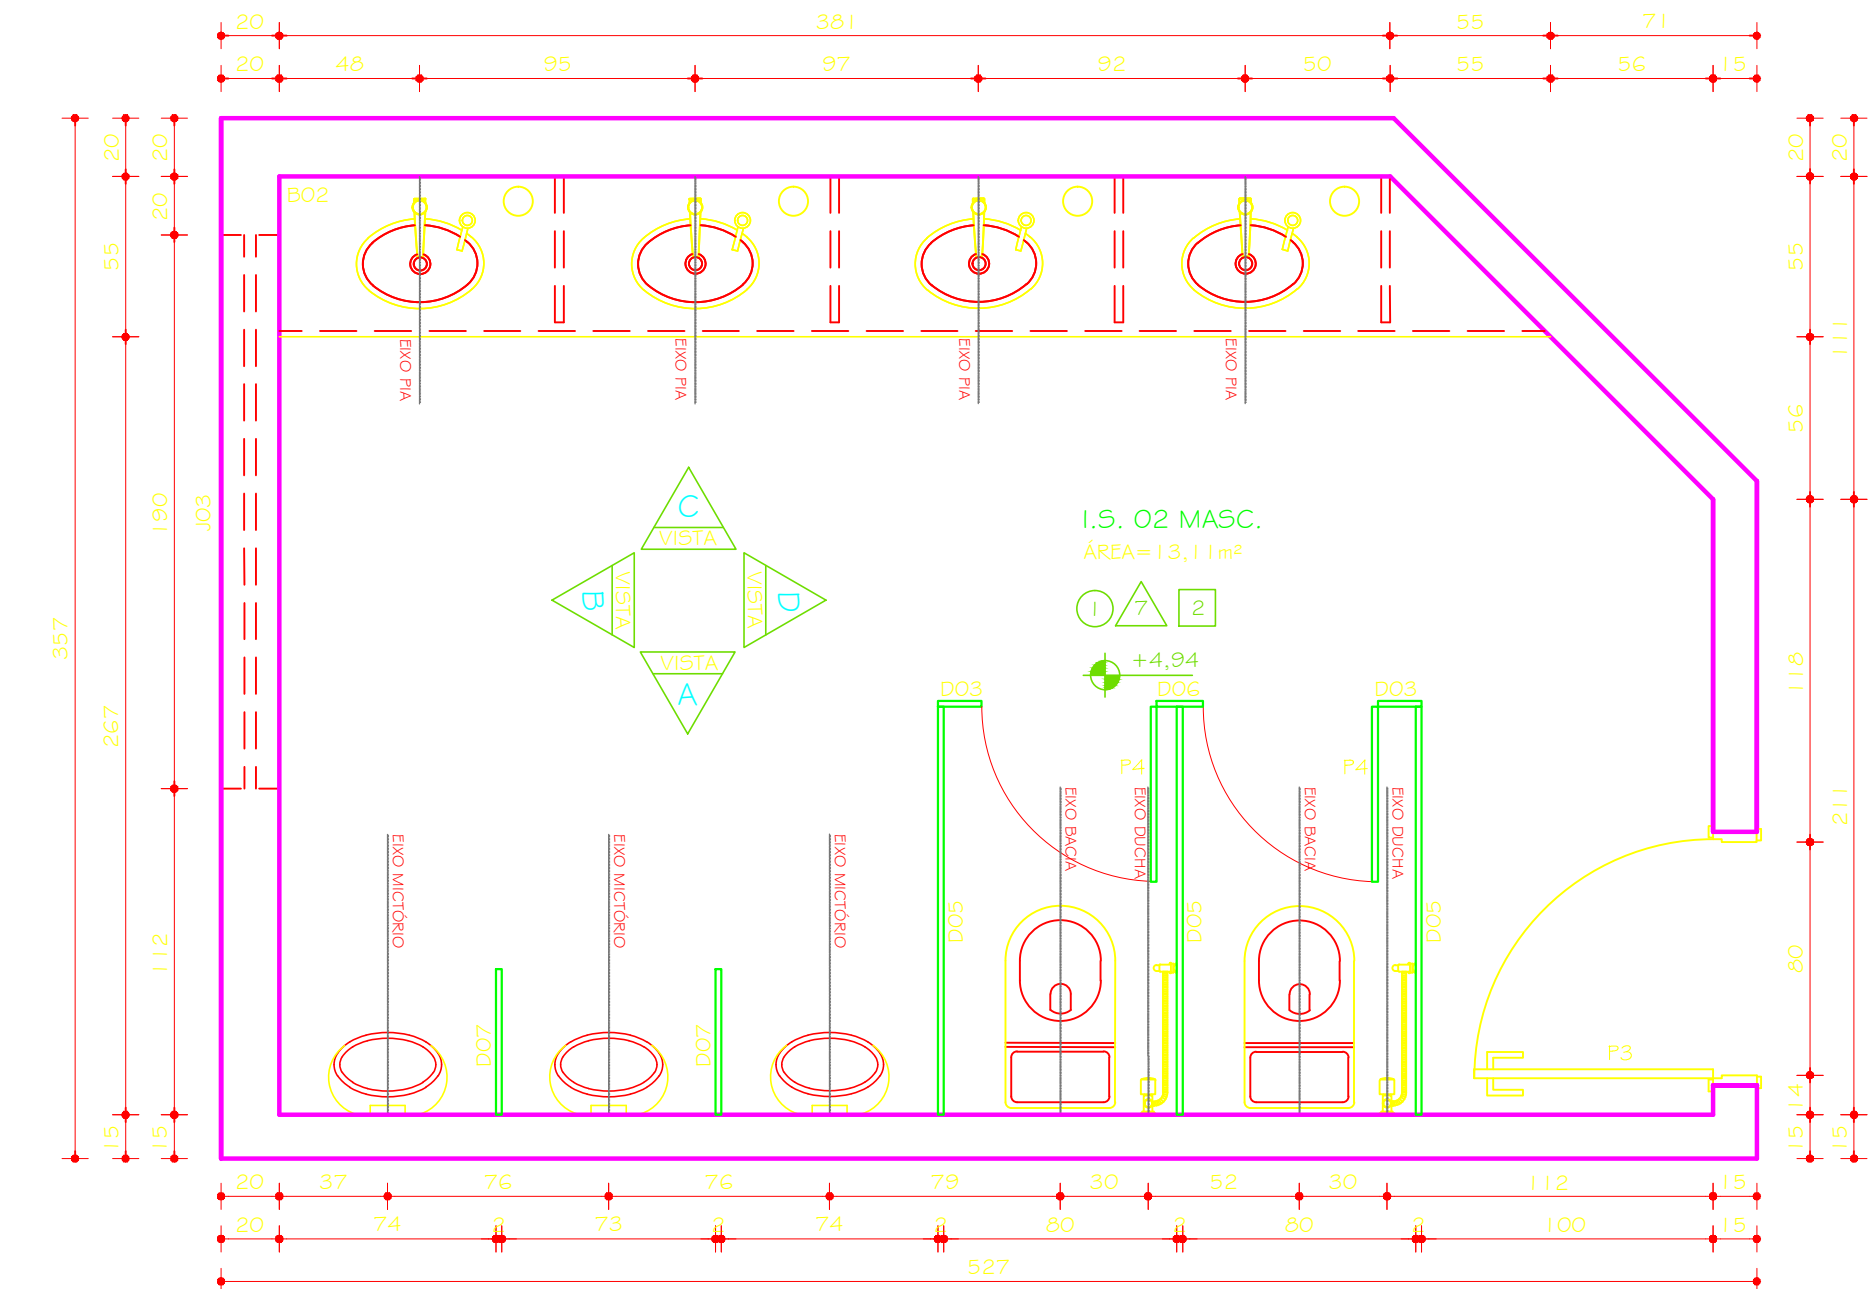


I.S. MASCULINO 02 / 10 / 43 / 51 IGUAL A
I.S. MASCULINO 04 / 12 / 45 / 53 INVERTIDOS
PLANTA

ESC. 1:25

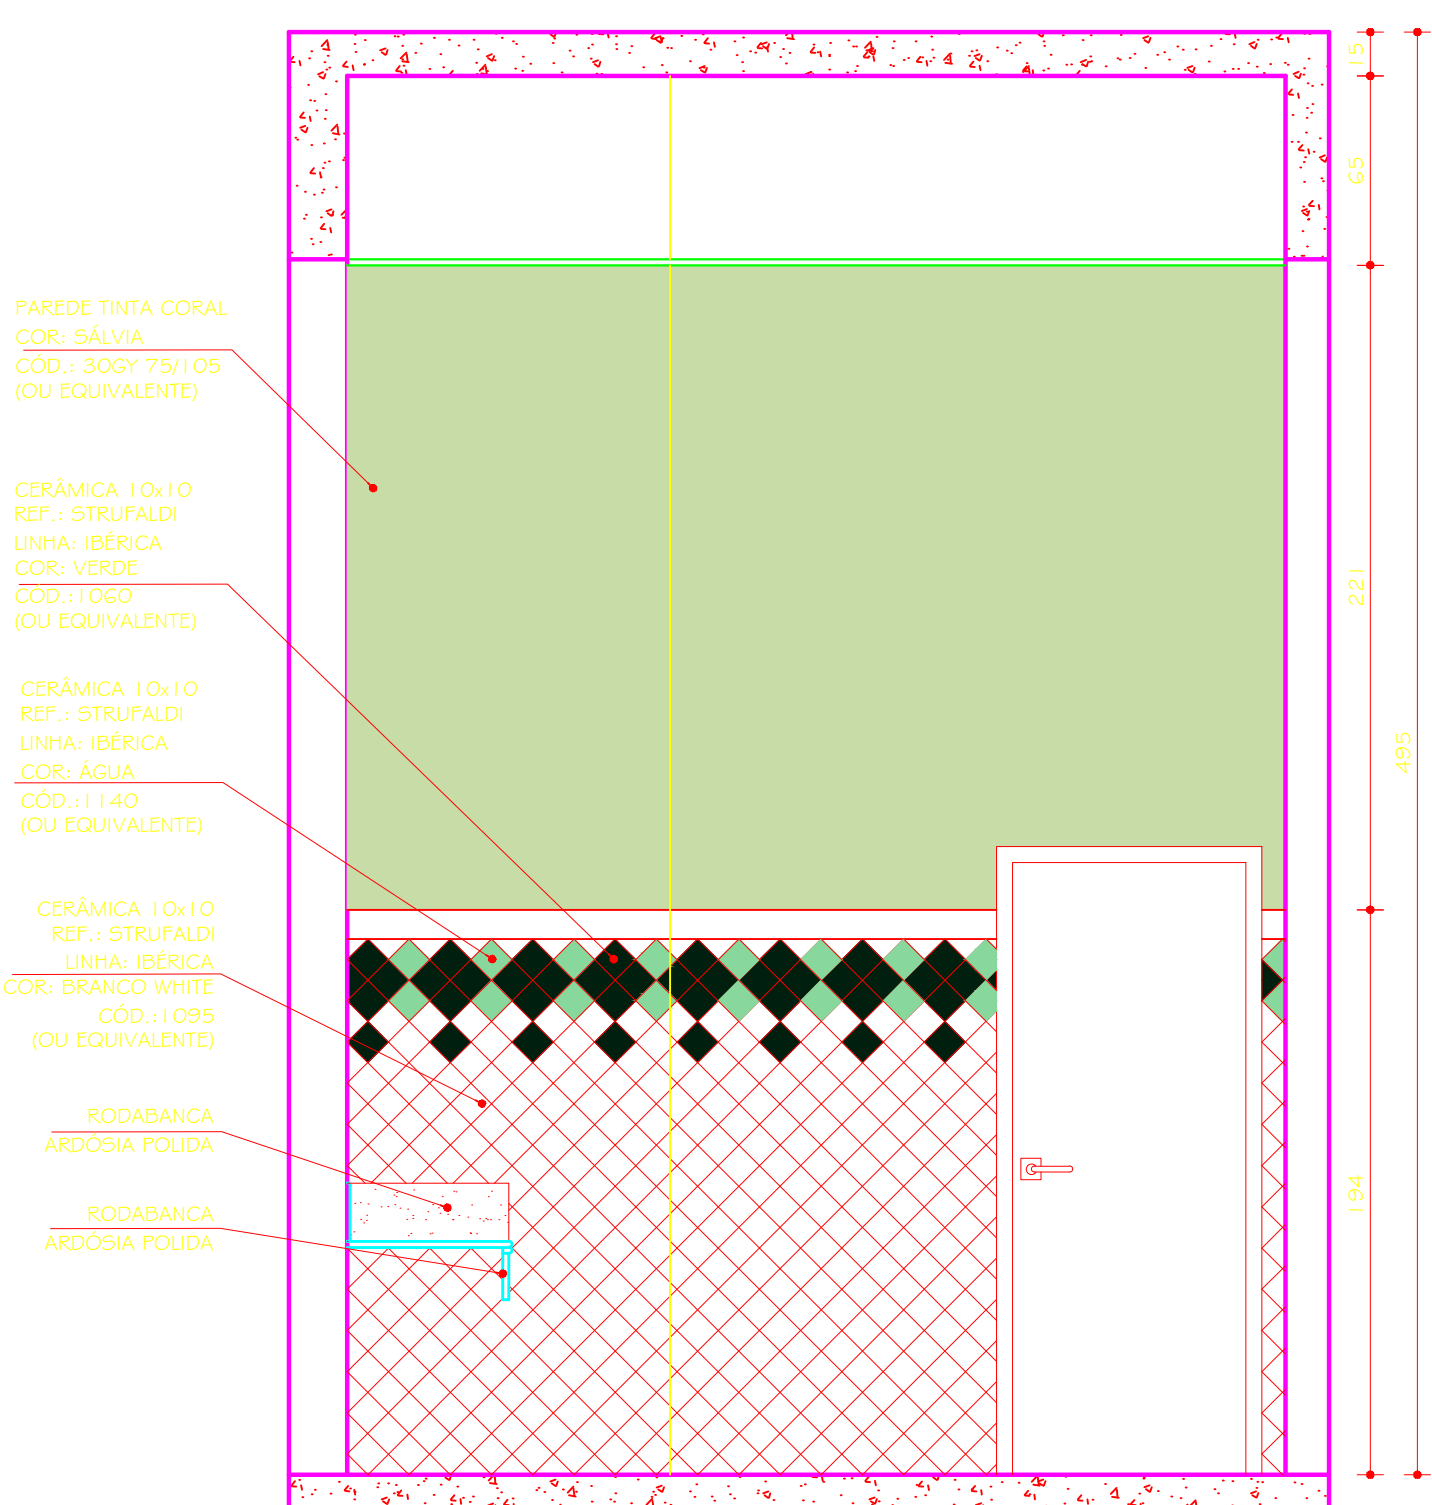

I.S. MASCULINO 02 / 10 / 43 / 51 IGUAL A
I.S. MASCULINO 04 / 12 / 45 / 53 INVERTIDOS
VISTA D

ESC. 1:25

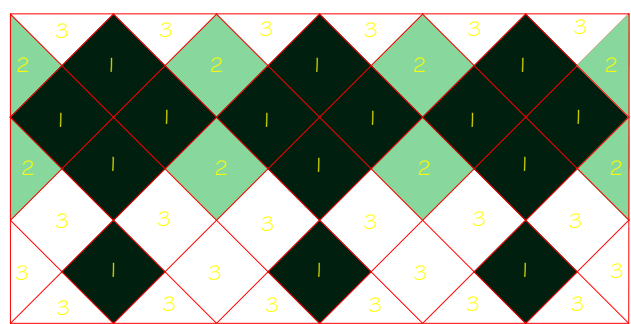

LEGENDA:
1- CERÂMICA STRUFALDI LINHA: IBÉRICA
COR: VERDE - PEI 02 - COD.:1060
2- CERÂMICA STRUFALDI LINHA: IBÉRICA
COR: ÁGUA - PEI 03 - COD.:1140
3- CERÂMICA STRUFALDI LINHA: IBÉRICA
COR: BRANCO WHITE - PEI 04 - COD.:1095

DETALHE CERÂMICO
ESC. 1:10

--	--	