




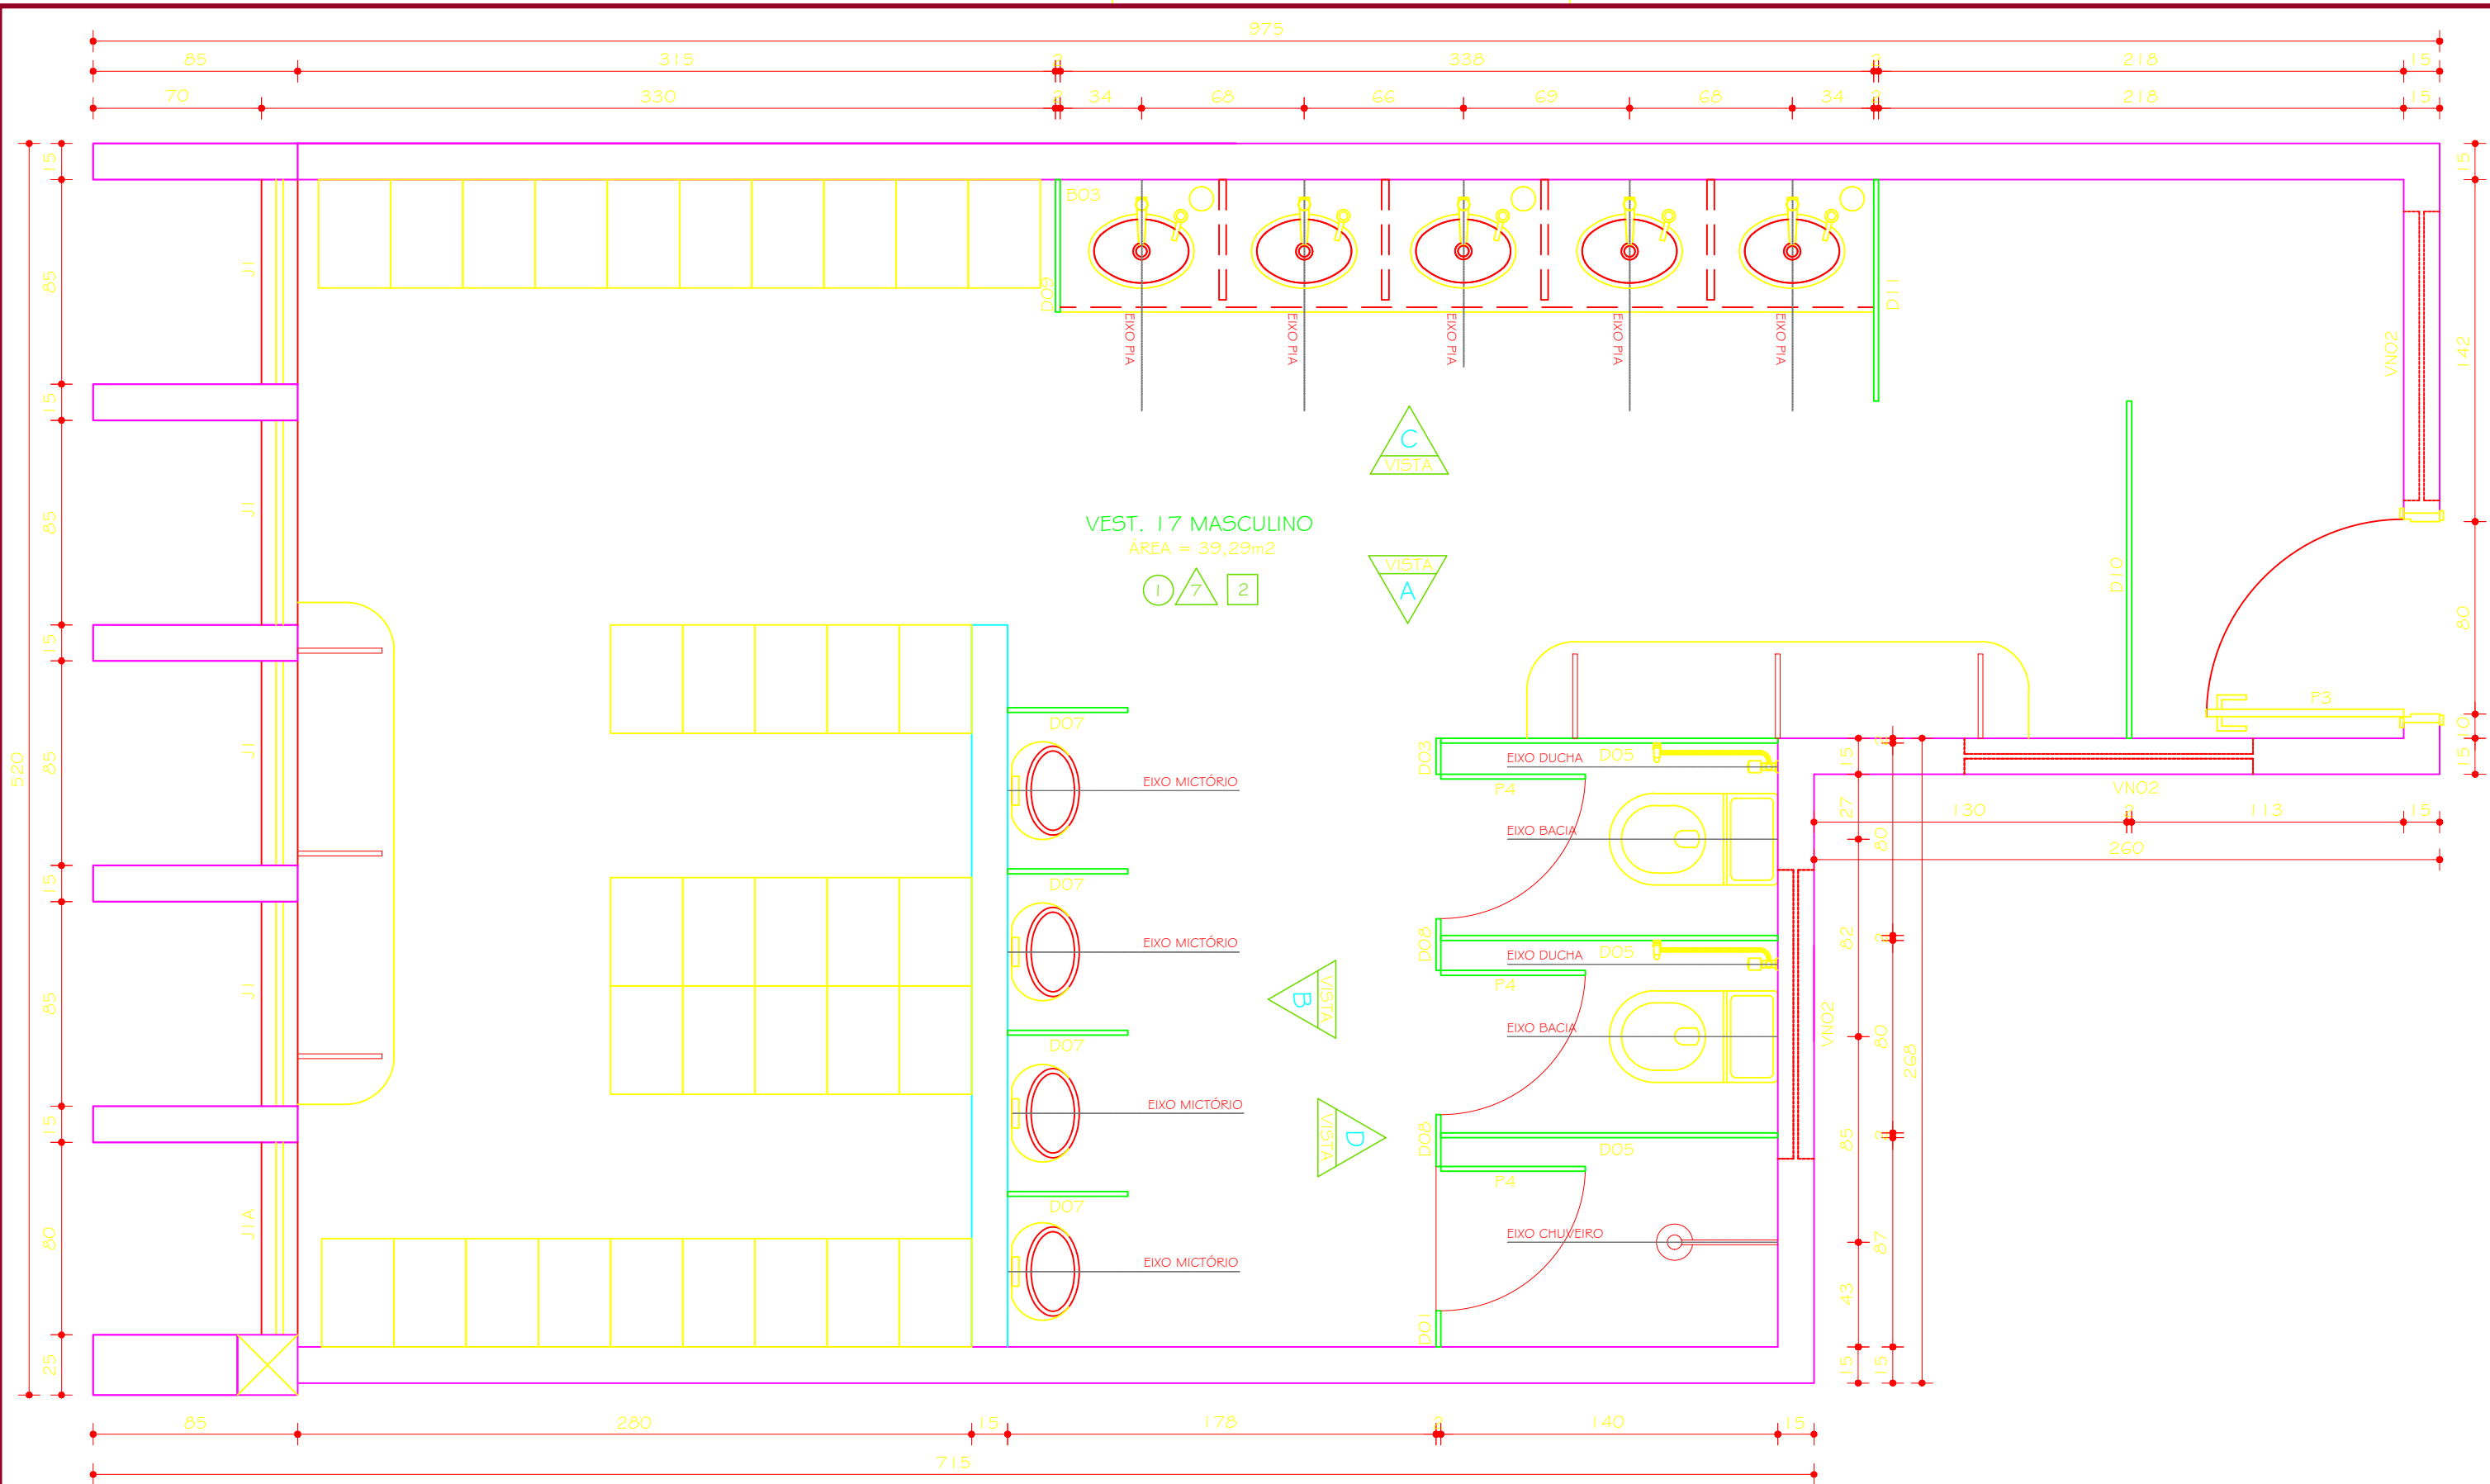


VESTIÁRIO MASCULINO 17
PLANTA
ESC. 1:25
TOTAL 136 ESCANINHOS

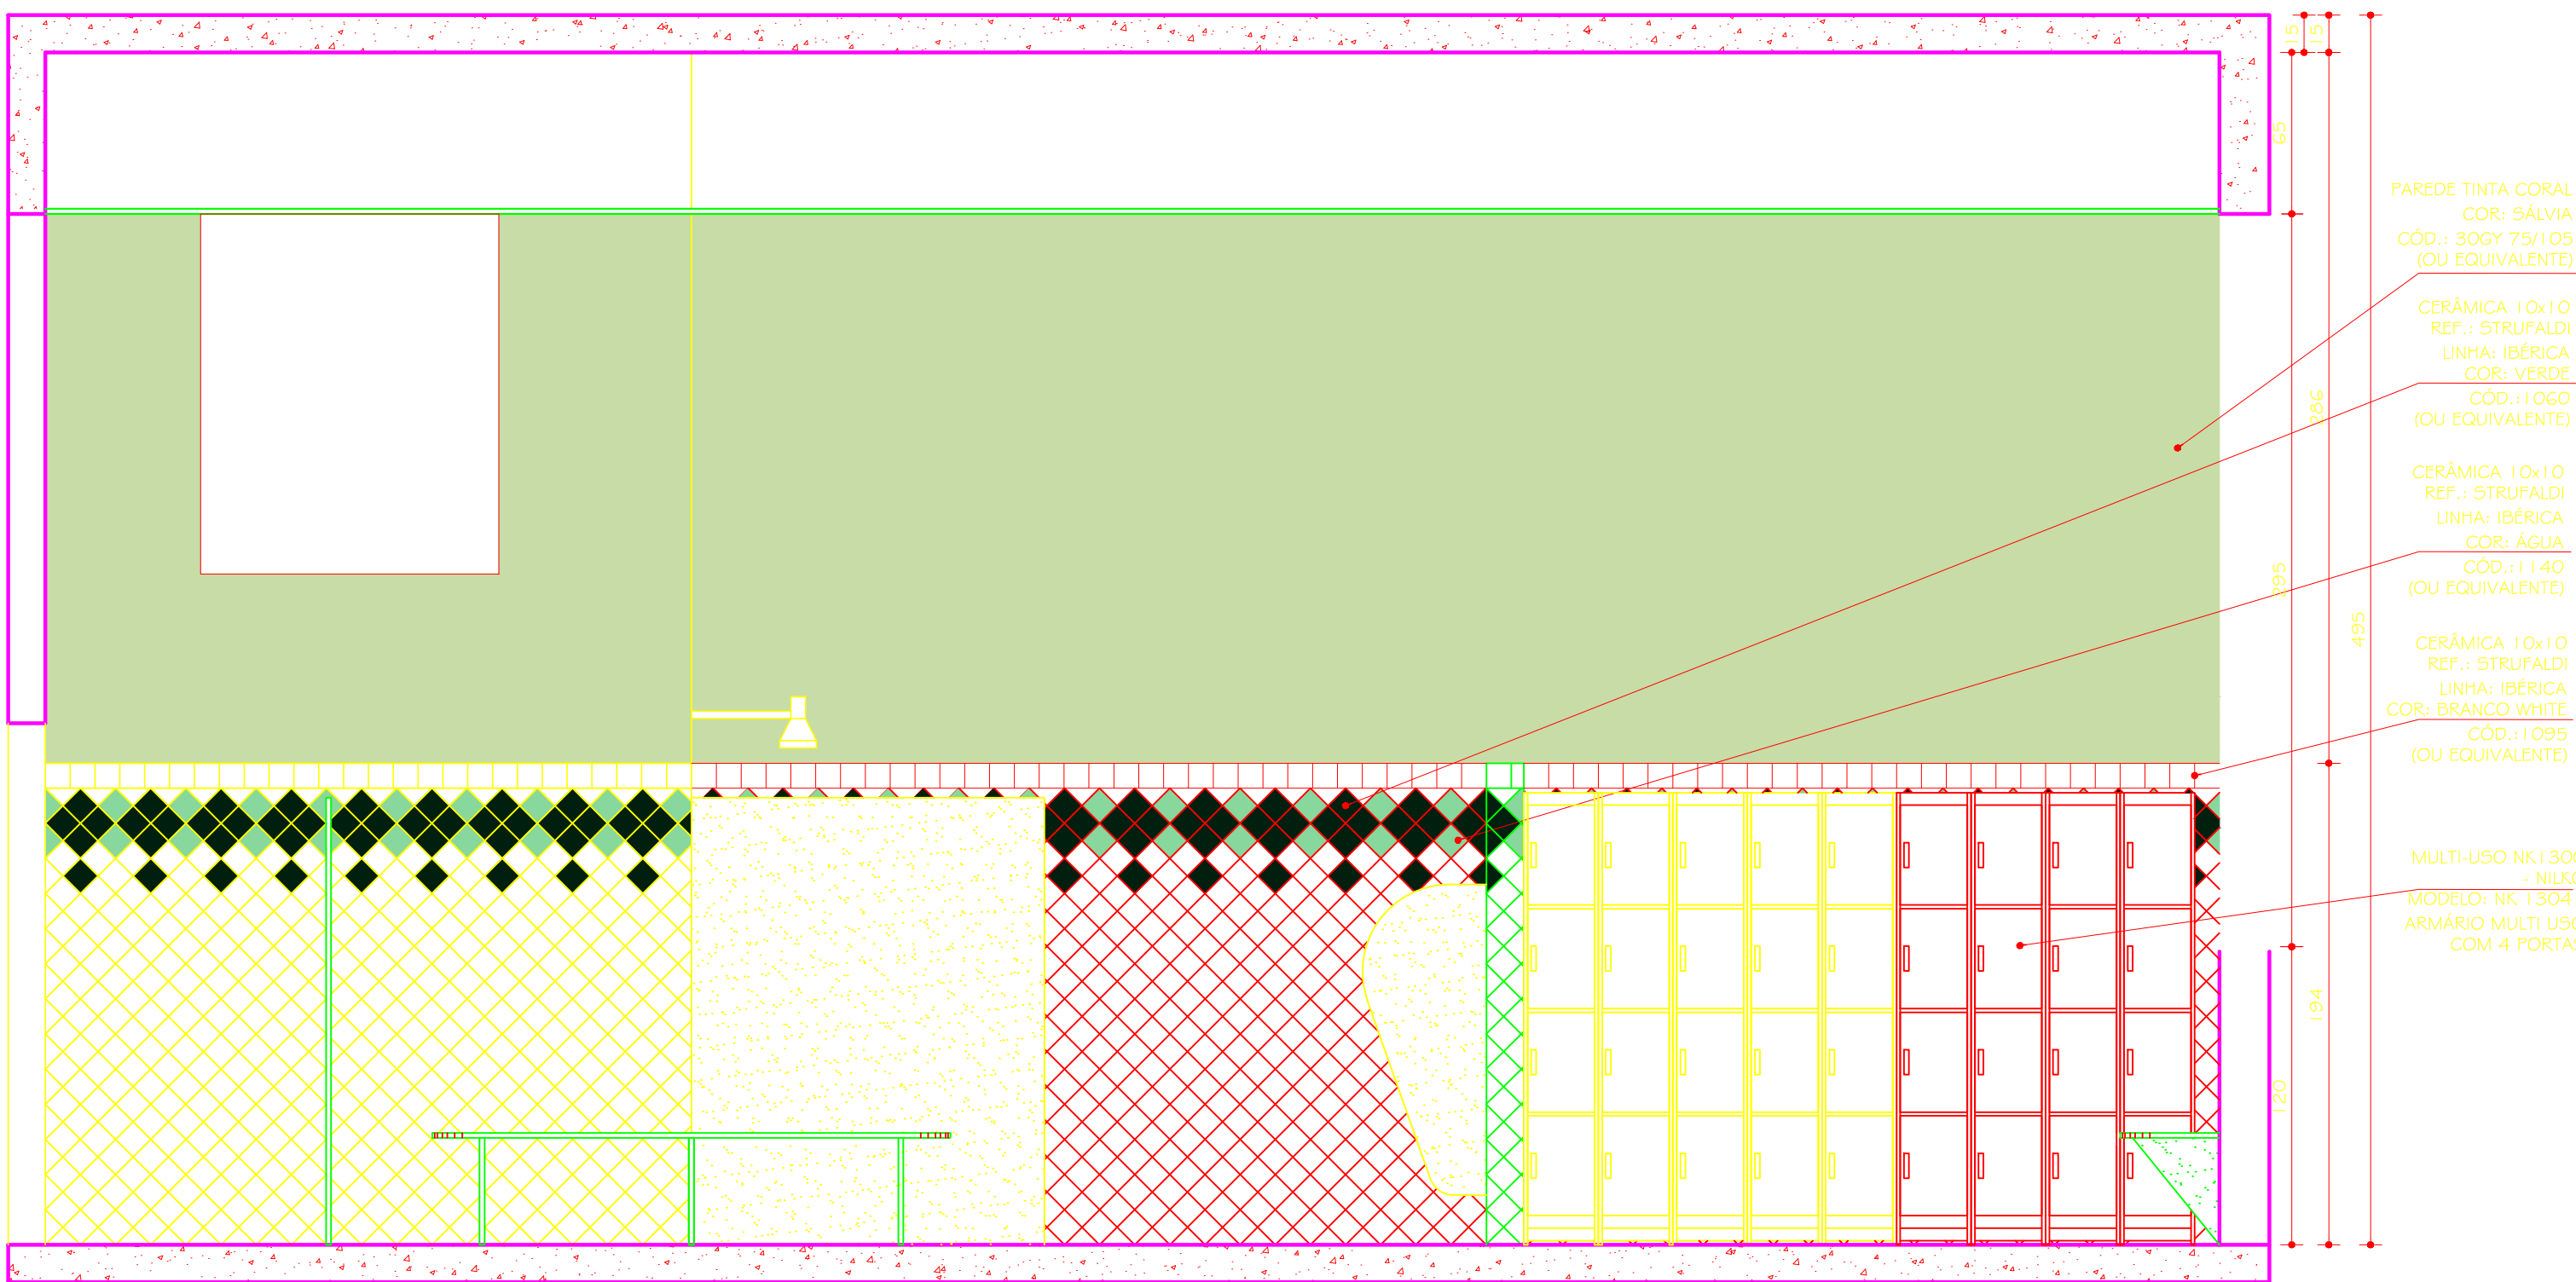


VESTIÁRIO MASCULINO 17
VISTA A
ESC. 1:25

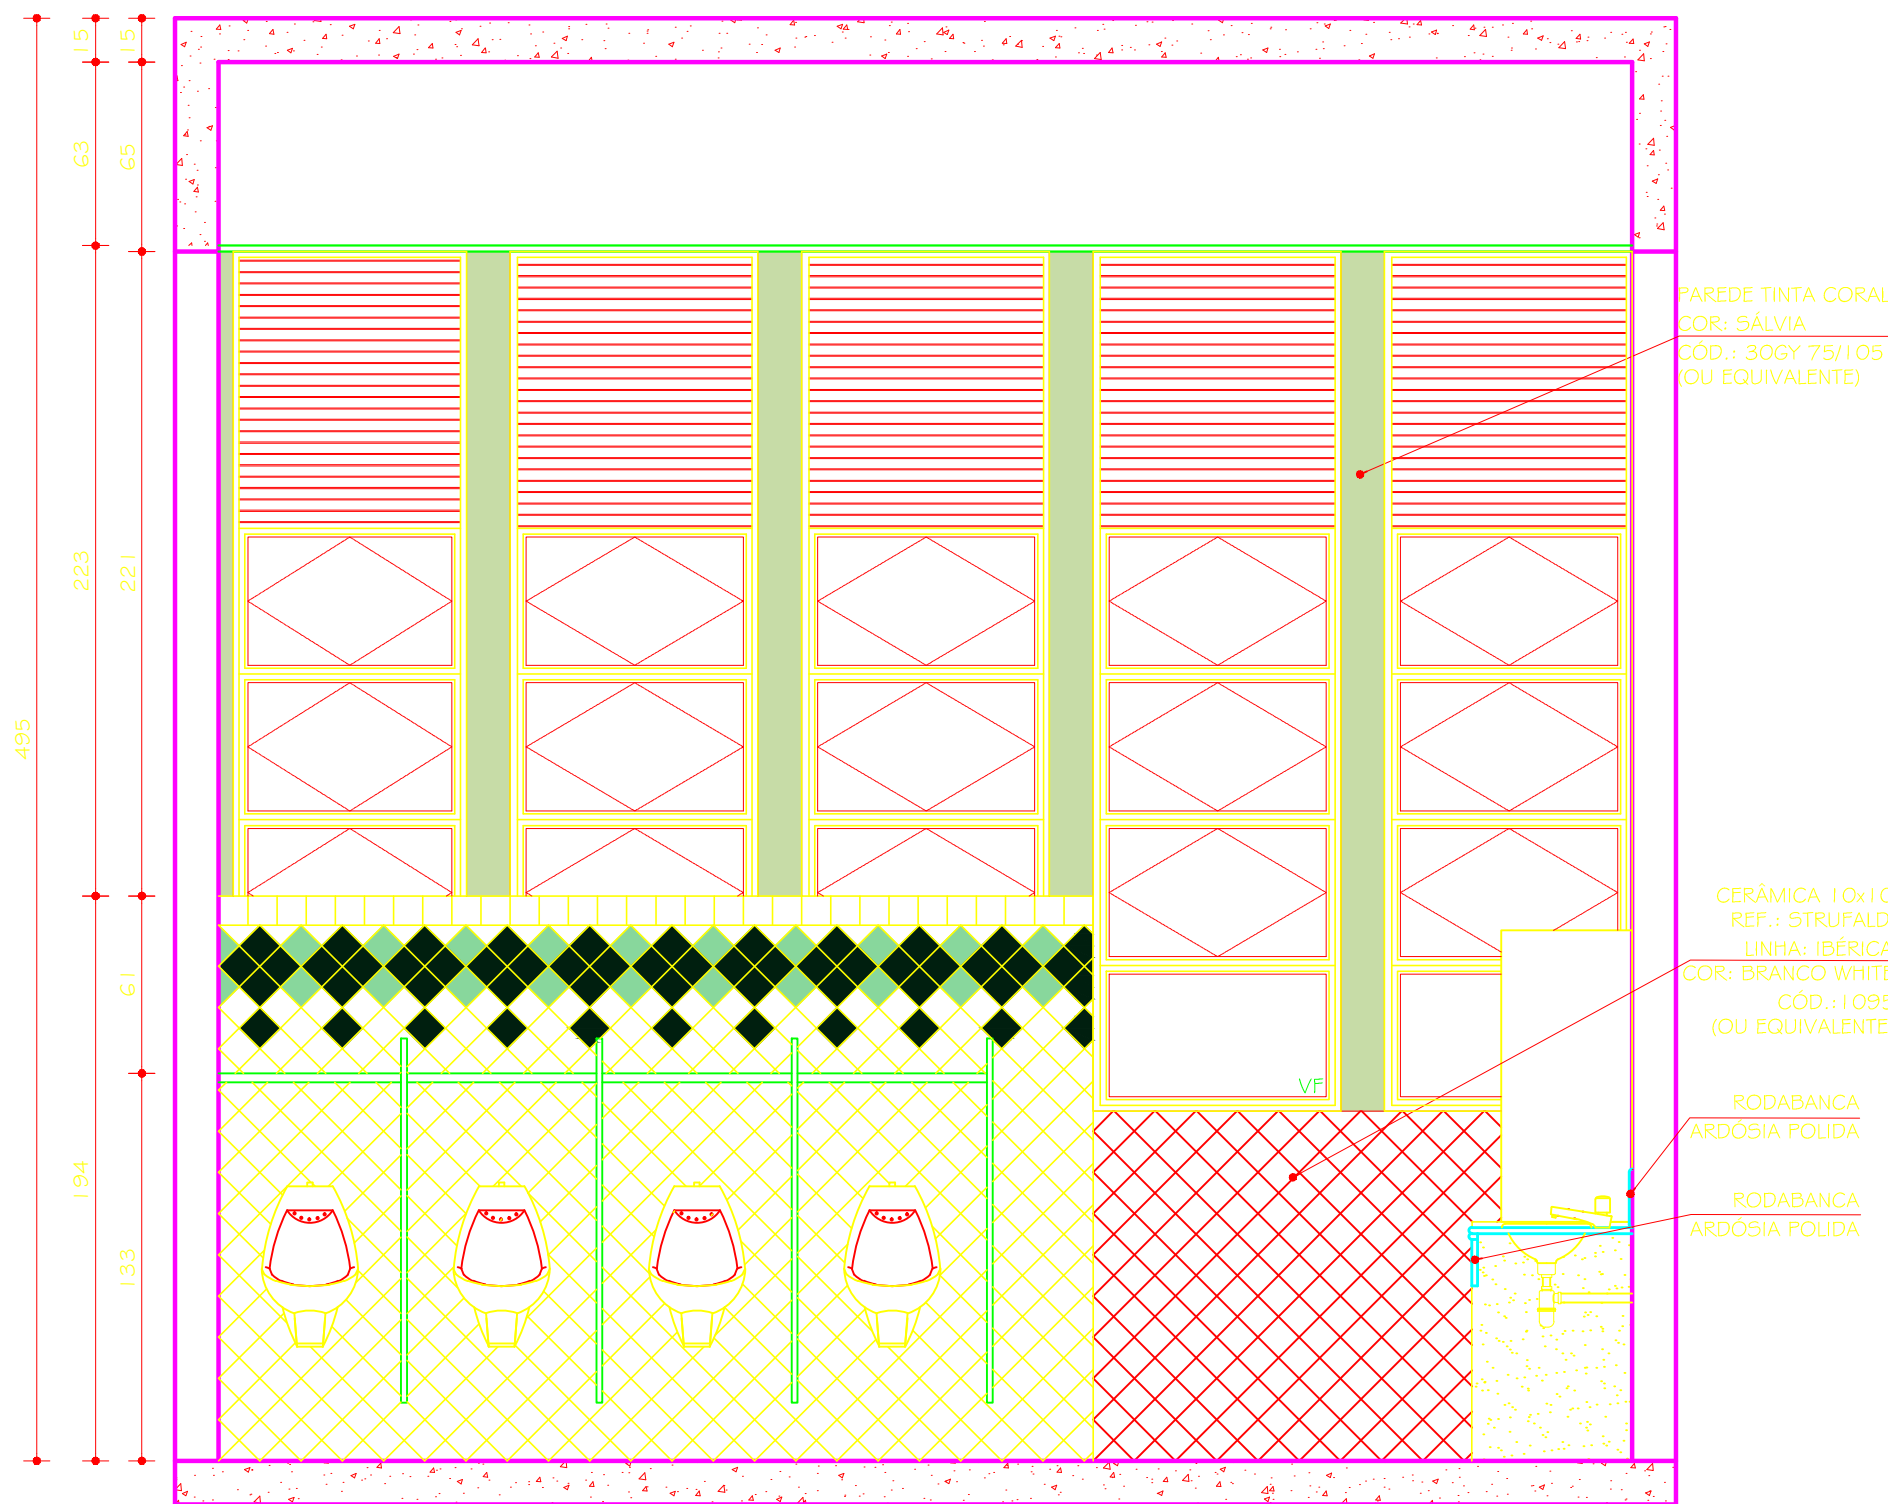

VESTIÁRIO MASCULINO 17
VISTA B
ESC. 1:25

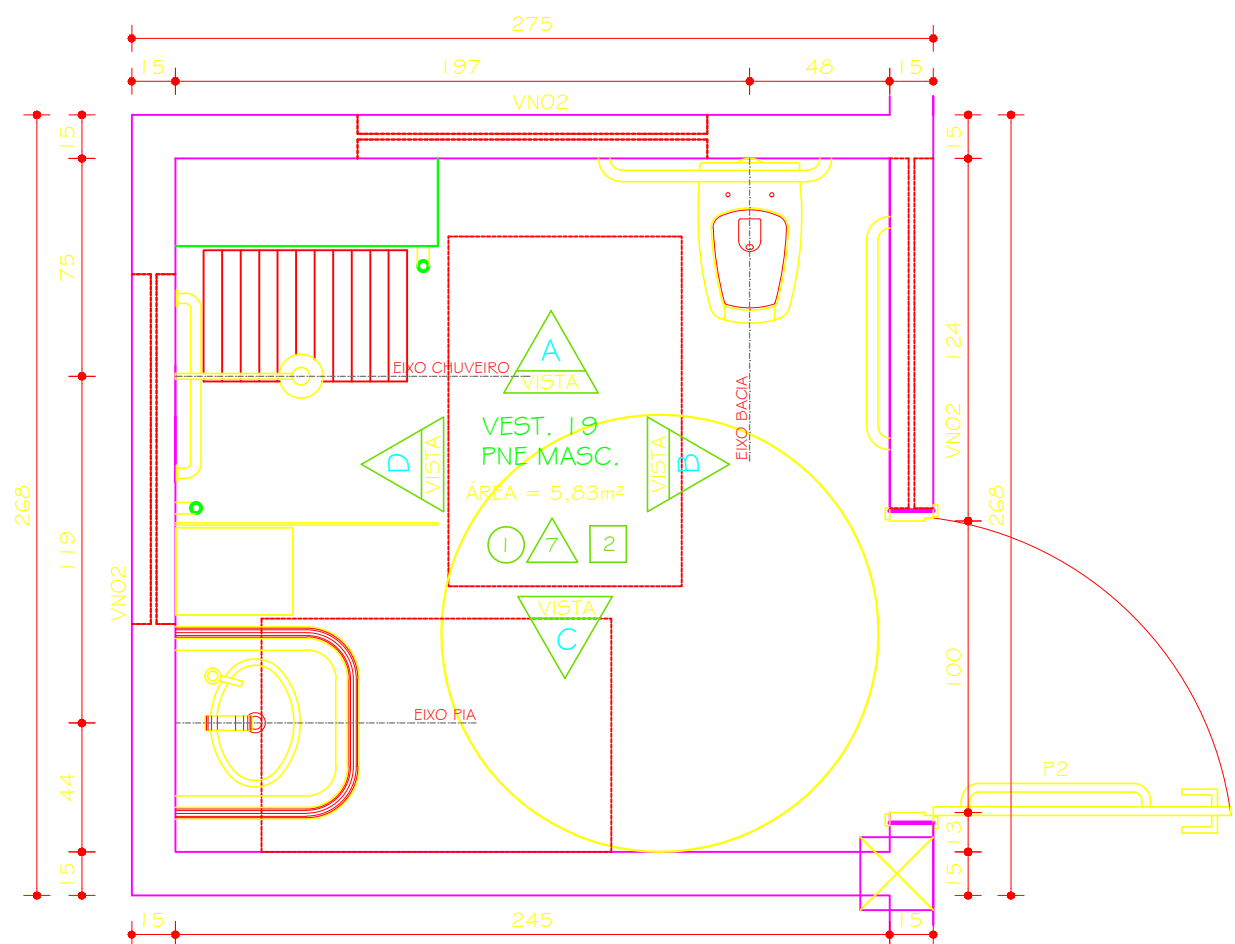

PLANTA VESTIÁRIO MASC. PNE 19
ESC. 1:25

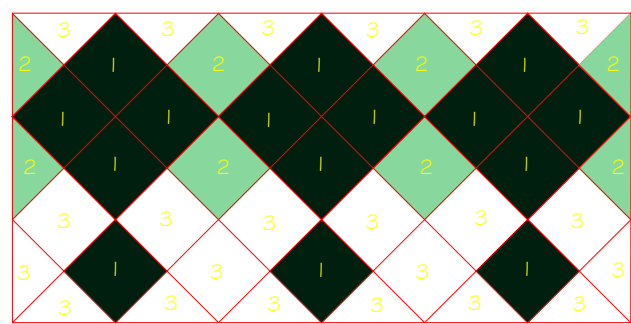

DETALHE CERÂMICO
ESC. 1:10

- LEGENDA:
- 1- CERÂMICA STRUFALDI LINHA: IBÉRICA COR: VERDE - PEI 02 - Cód.: 1.060
 - 2- CERÂMICA STRUFALDI LINHA: IBÉRICA COR: AGUA - PEI 03 - Cód.: 1.140
 - 3- CERÂMICA STRUFALDI LINHA: IBÉRICA COR: BRANCO WHITE - PEI 04 - Cód.: 1.095

	</
--	--	----