




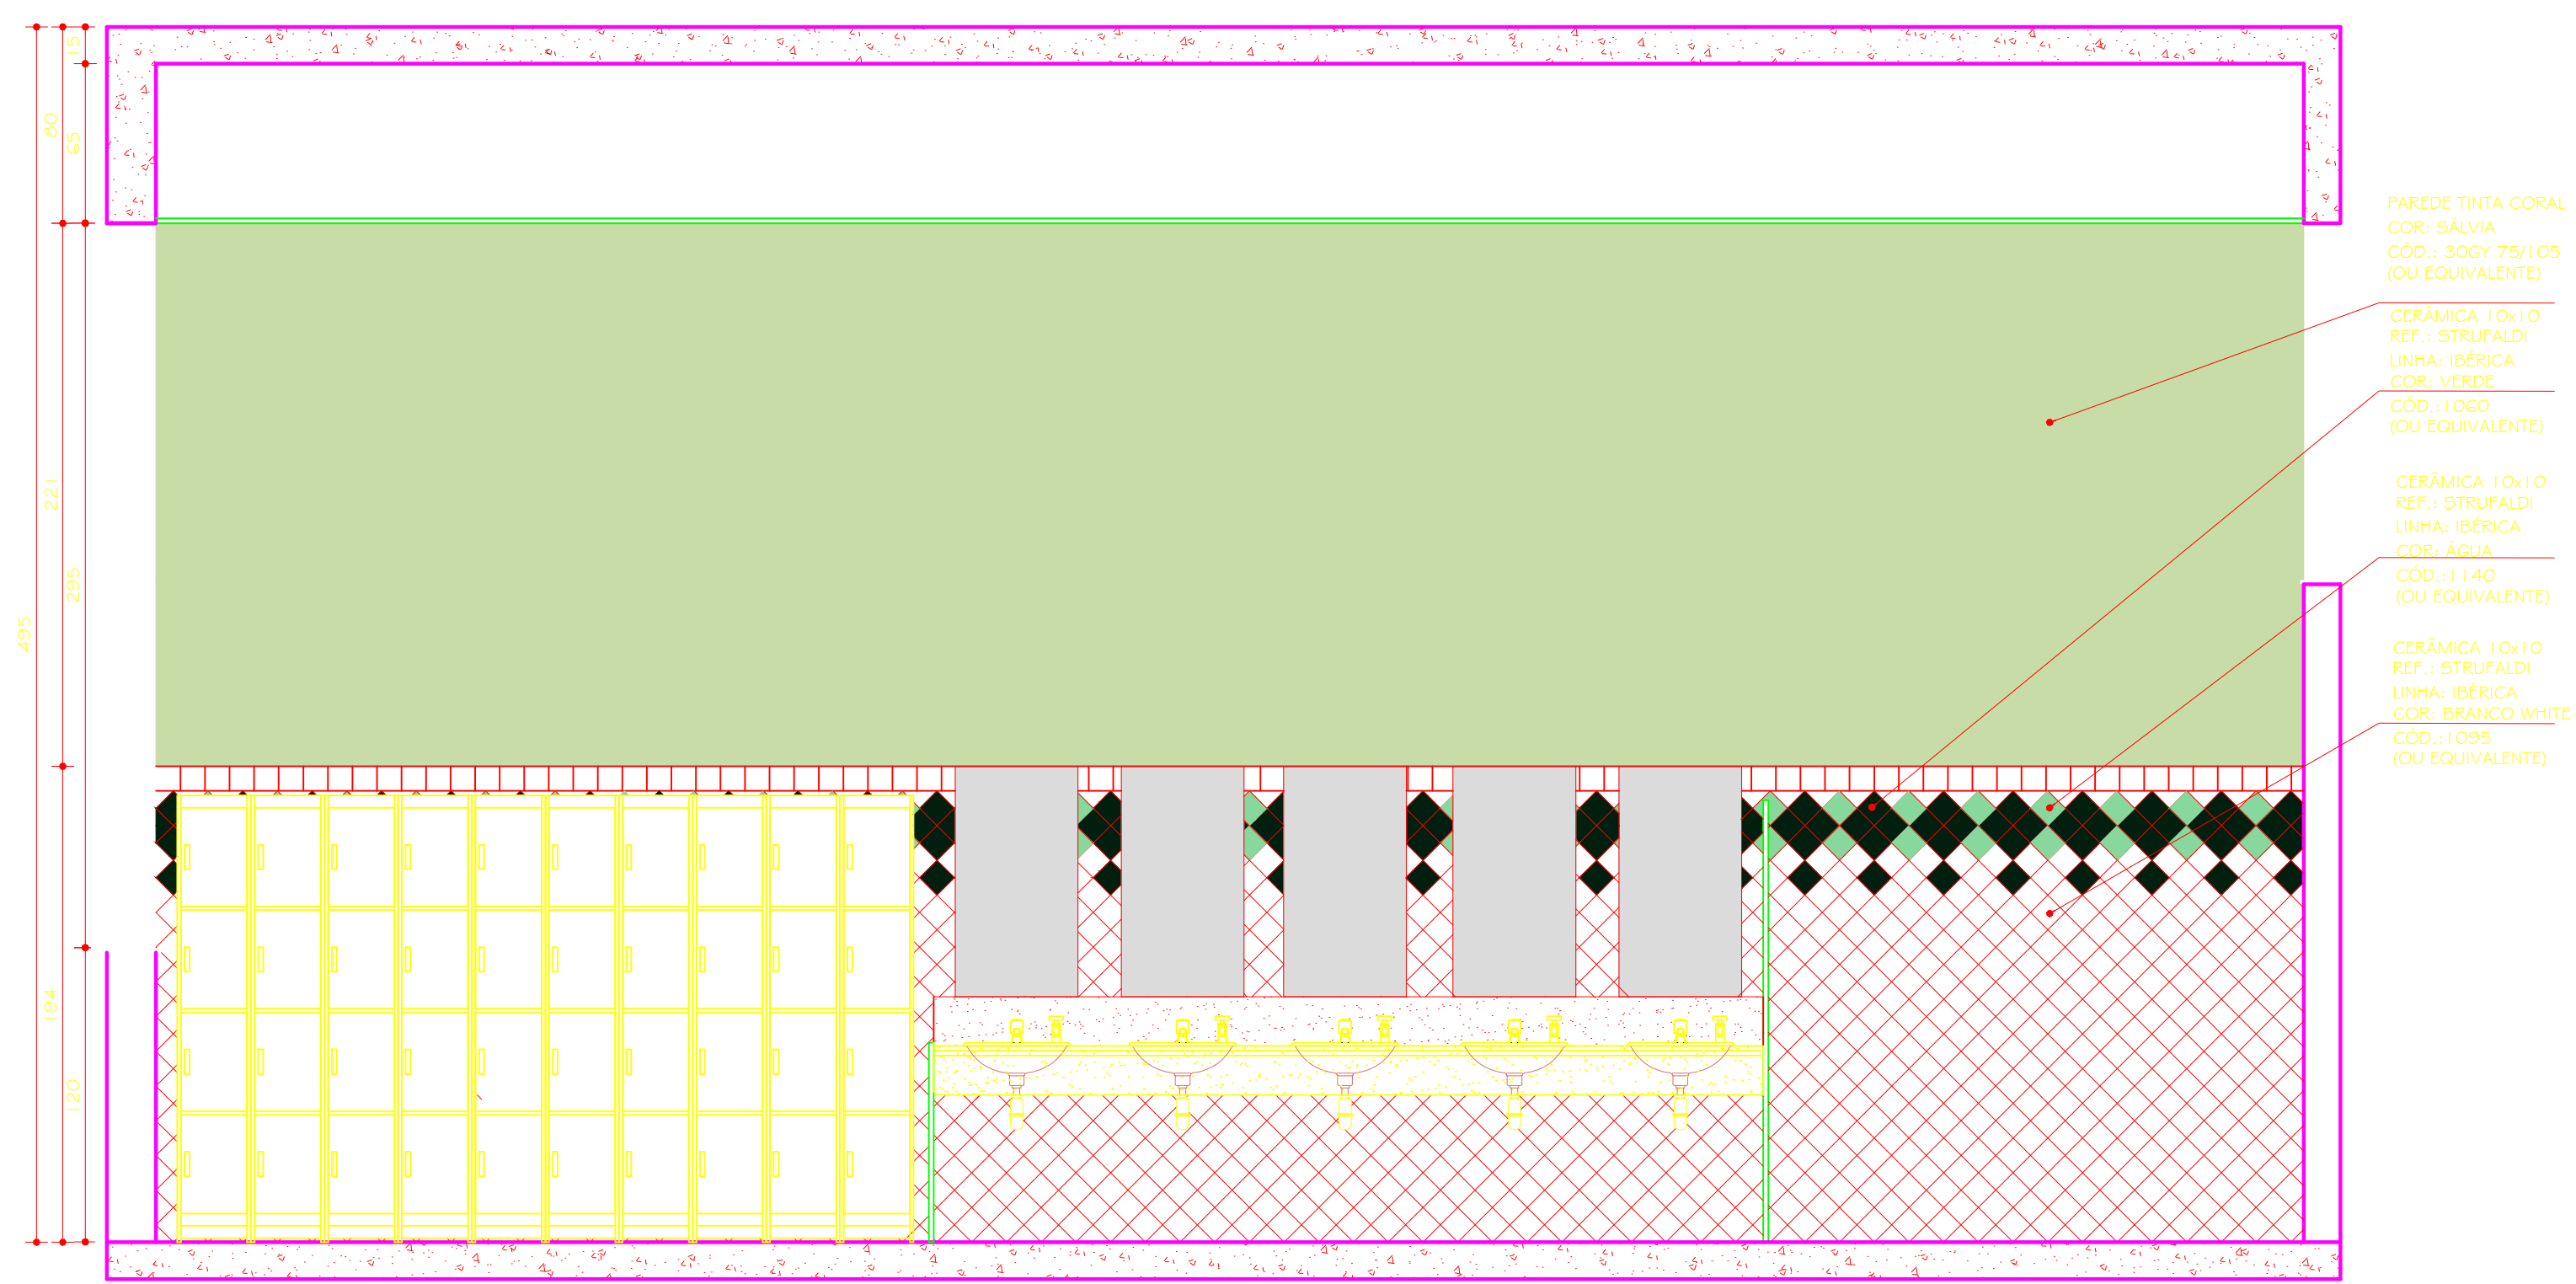


VESTIÁRIO MASCULINO 17
VISTA C

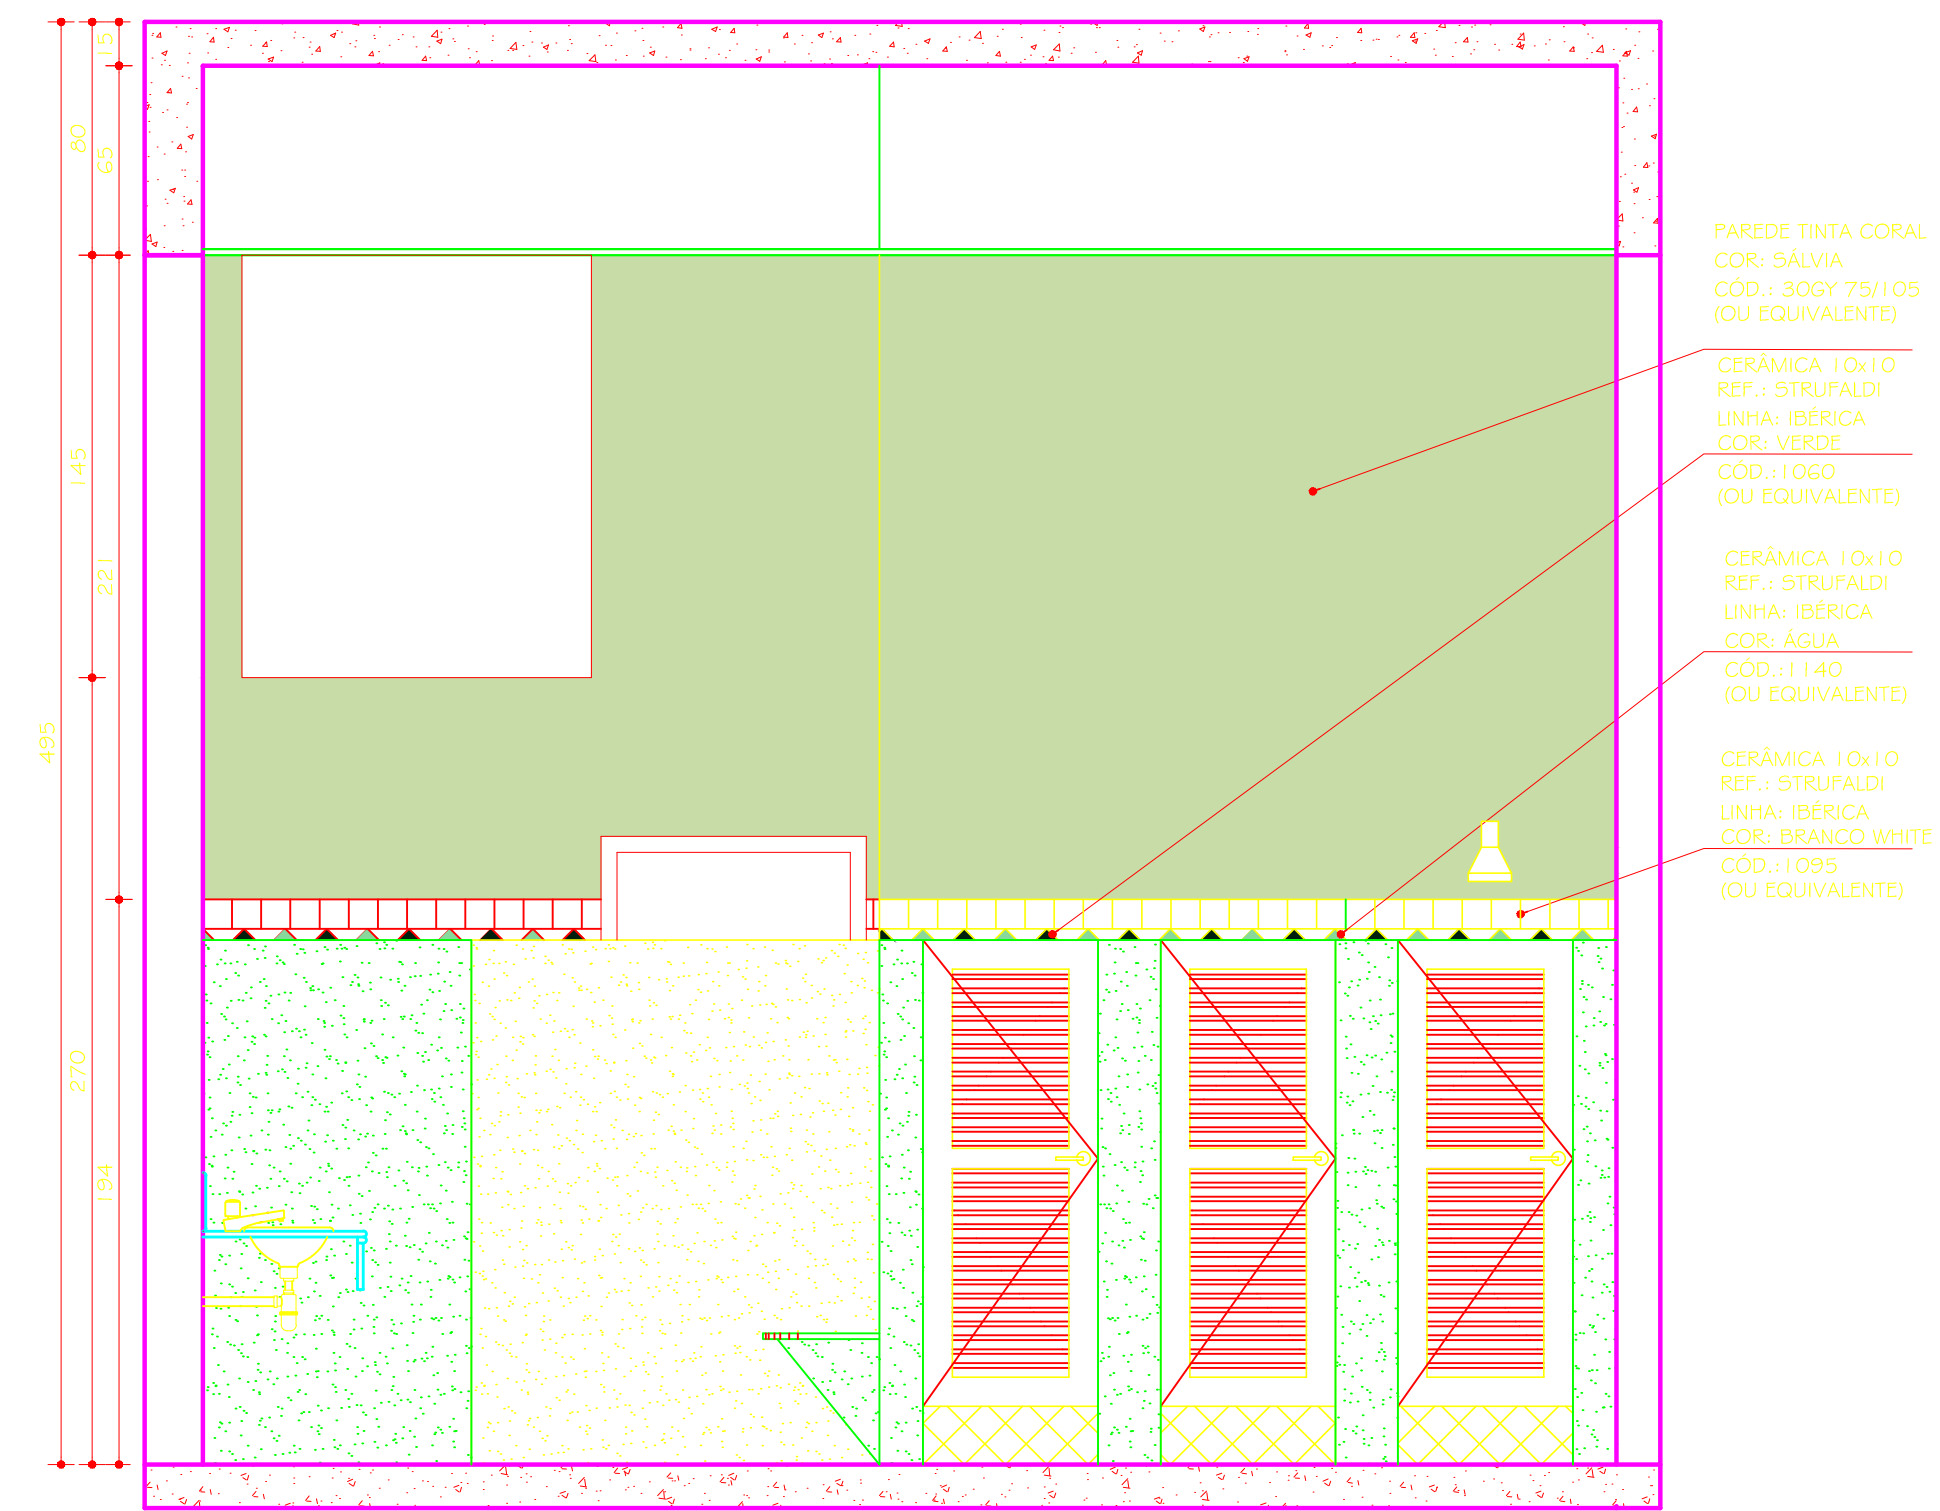


VESTIÁRIO MASCULINO 17
VISTA D

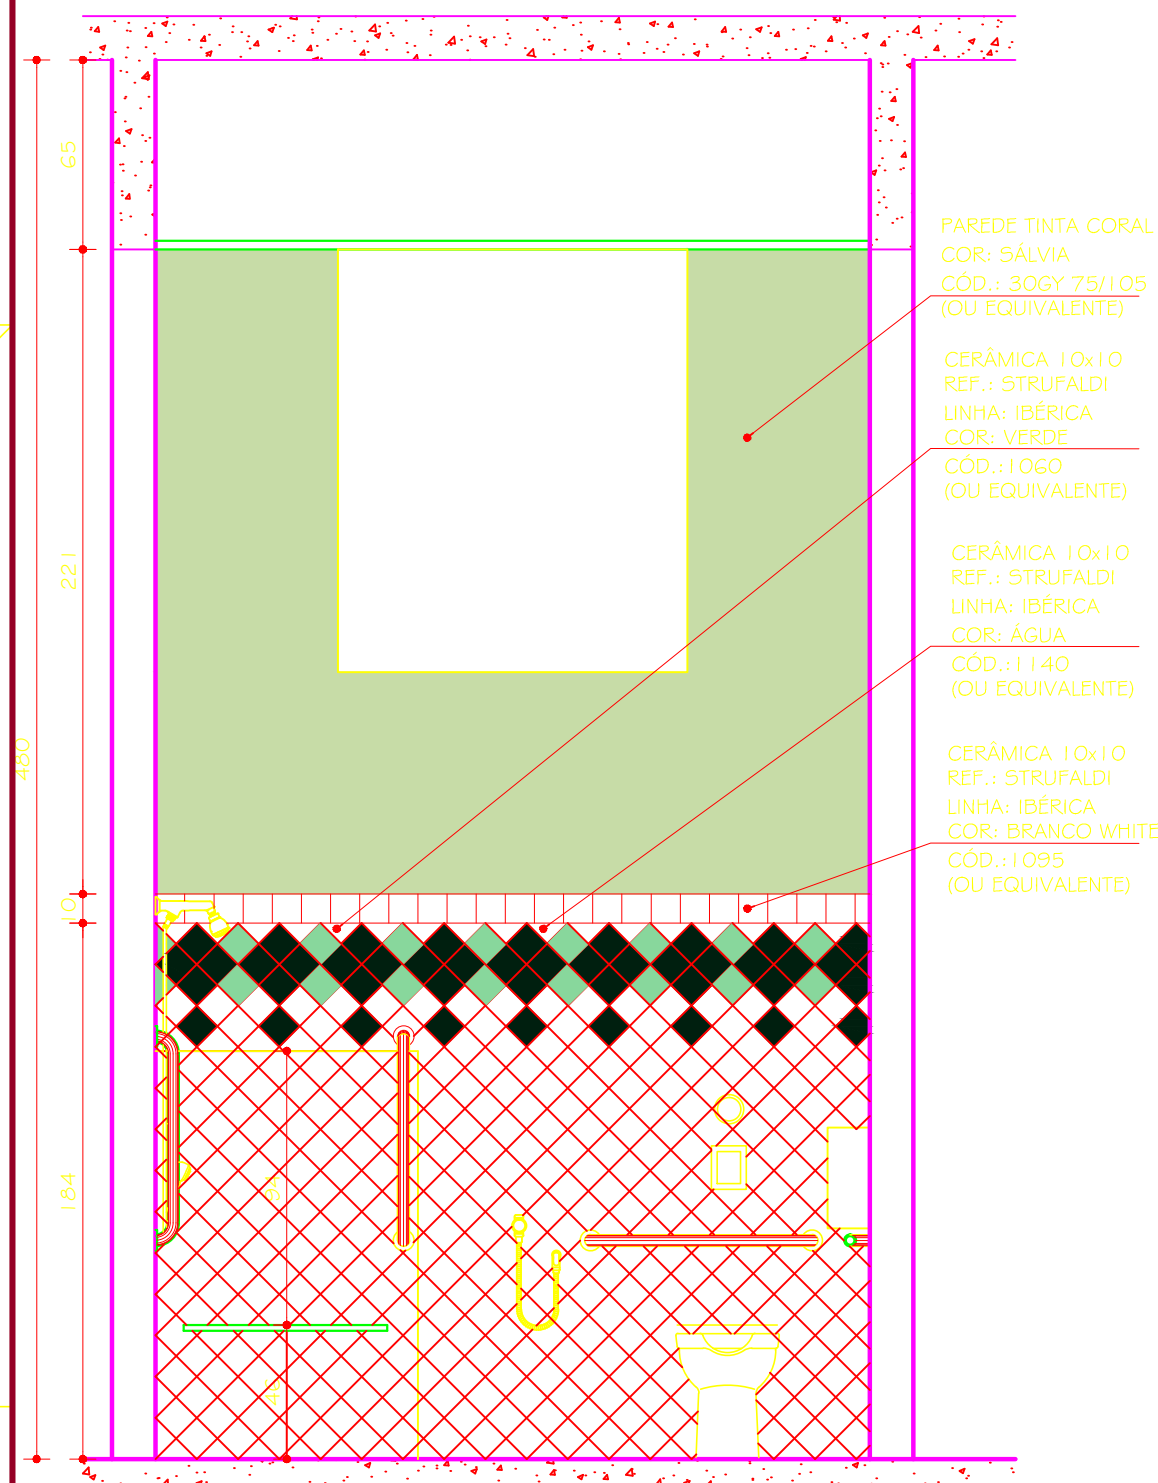


VESTIÁRIO MASC. PNE 19
VISTA A

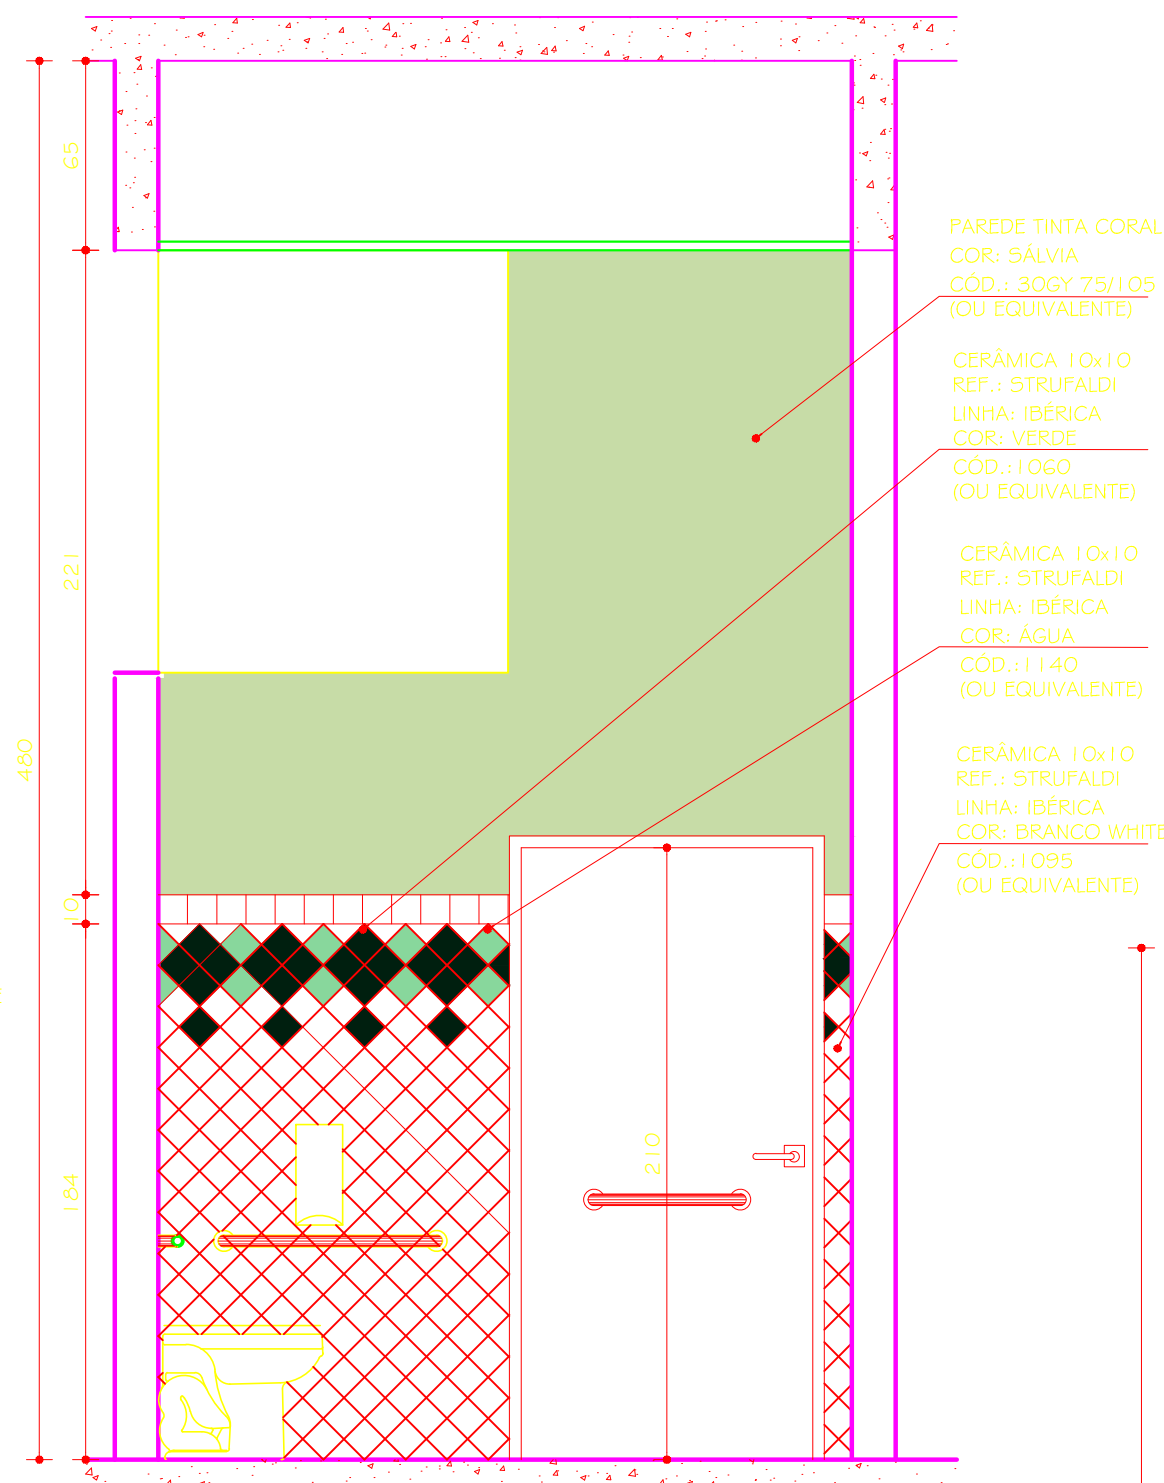

VESTIÁRIO MASC. PNE 19
VISTA B

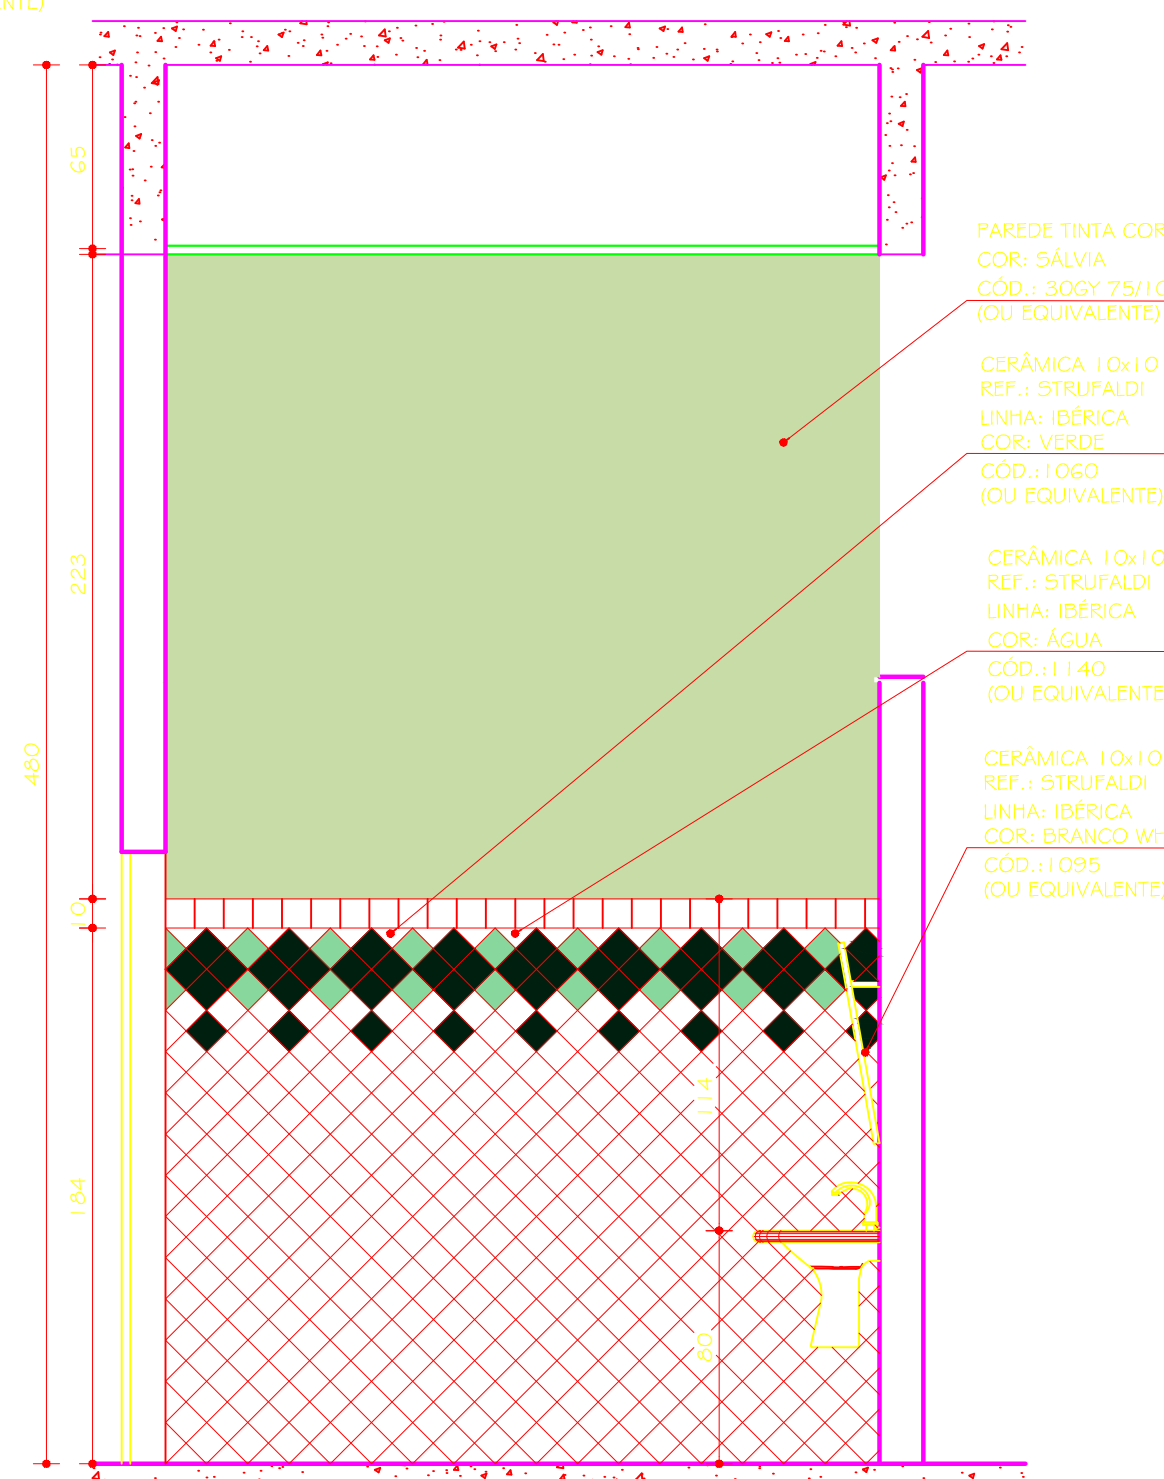

VESTIÁRIO MASC. PNE 19
VISTA C

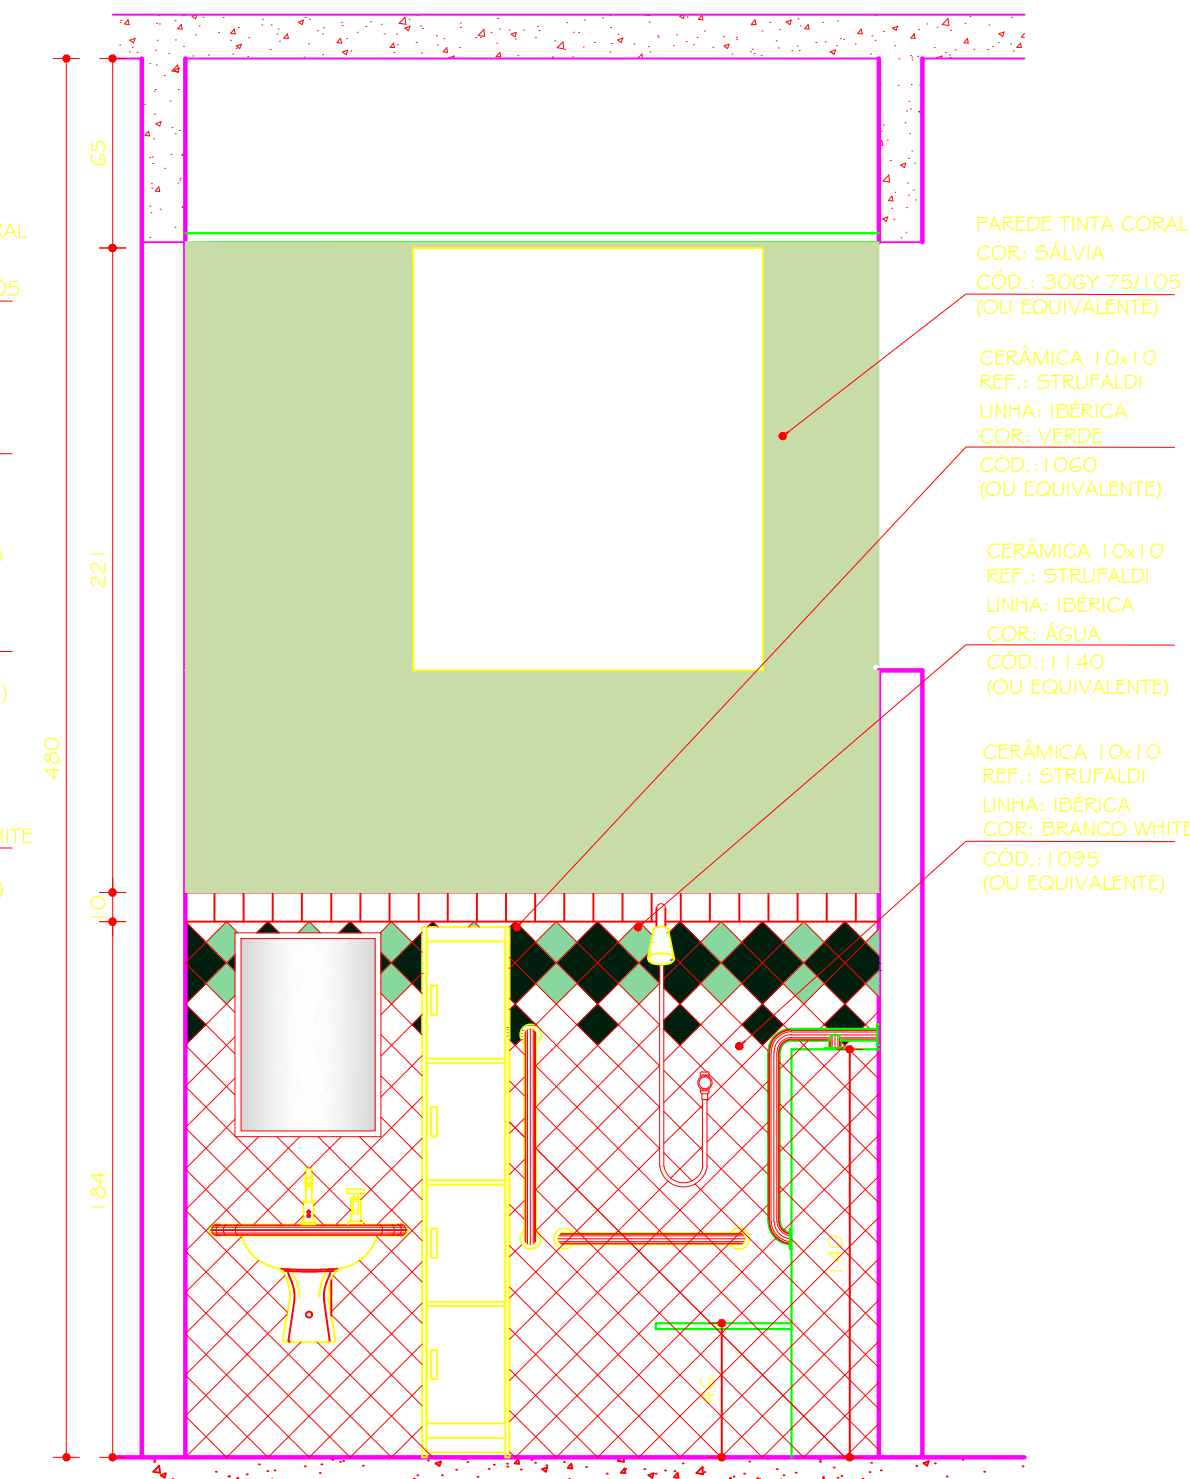

VESTIÁRIO MASC. PNE 19
VISTA D

OO 23.04.2010 DETALHAMENTO
Nº: DATA RESPONSÁVEL DESCRIÇÃO DA REVISÃO:

FASE:

PROJETO ARQUITETÔNICO EXECUTIVO

OBSERVAÇÕES:

CONEFERIR MEDIDAS NA OBRA



ODONTOLOGIA

CAMPUS DIAMANTINA

RODOVIA MG 367, KM 583, Nº 5000 - ALTO DA JACUBA - DIAMANTINAVMG

PROPRIETÁRIO: UNIVERSIDADE FEDERAL DOS VALES DO JEQUITINHONHA E MUCURI
CPF: 16.888.315/0001-57

TÍTULO:

VESTIÁRIO I 7: VISTA C e VISTA D. VESTIÁRIO I 9 (PNE MASculINO): VISTAS A, B, C e D.

AUTOR PROJETO ARQUITETÓNICO / RT: SEBASTIÃO DE OLIVEIRA LOPESCREA 66.437/D - MG

DETALHAMENTO:TREC - TOMAZ RIGOTTO ENGENHARIA E CONSTRUÇÕES LTDA

VERSAO: VERSAO 3DATA: 23.04.2010AUTOCAD:FOLHA: 30/81

ARQUIVO: Ufvjm_Dta_Odonto_ArqEx_Vo3F29-32_Roo