
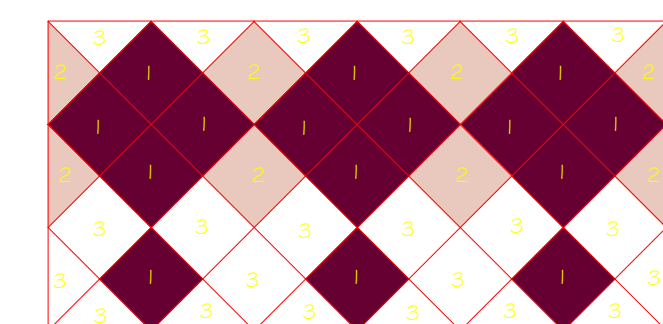
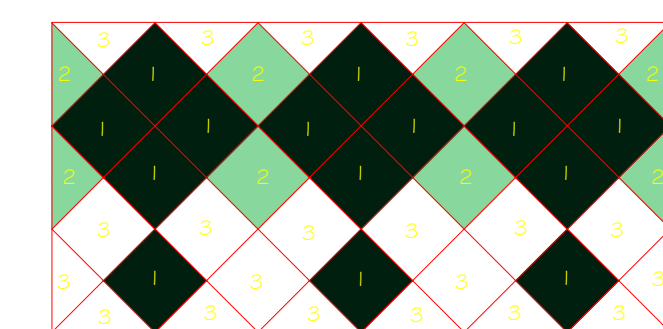
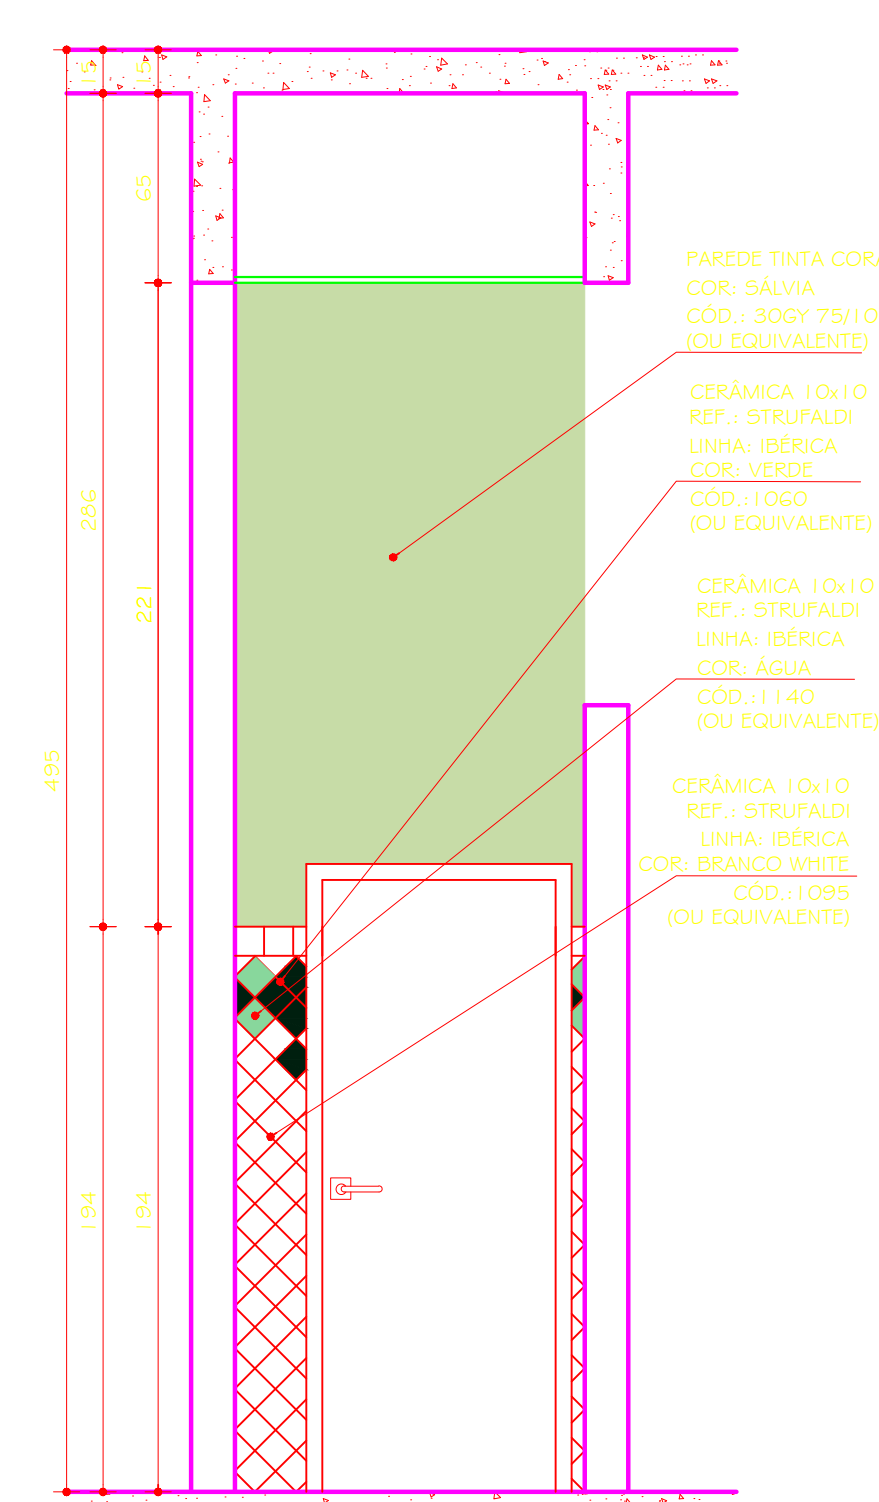
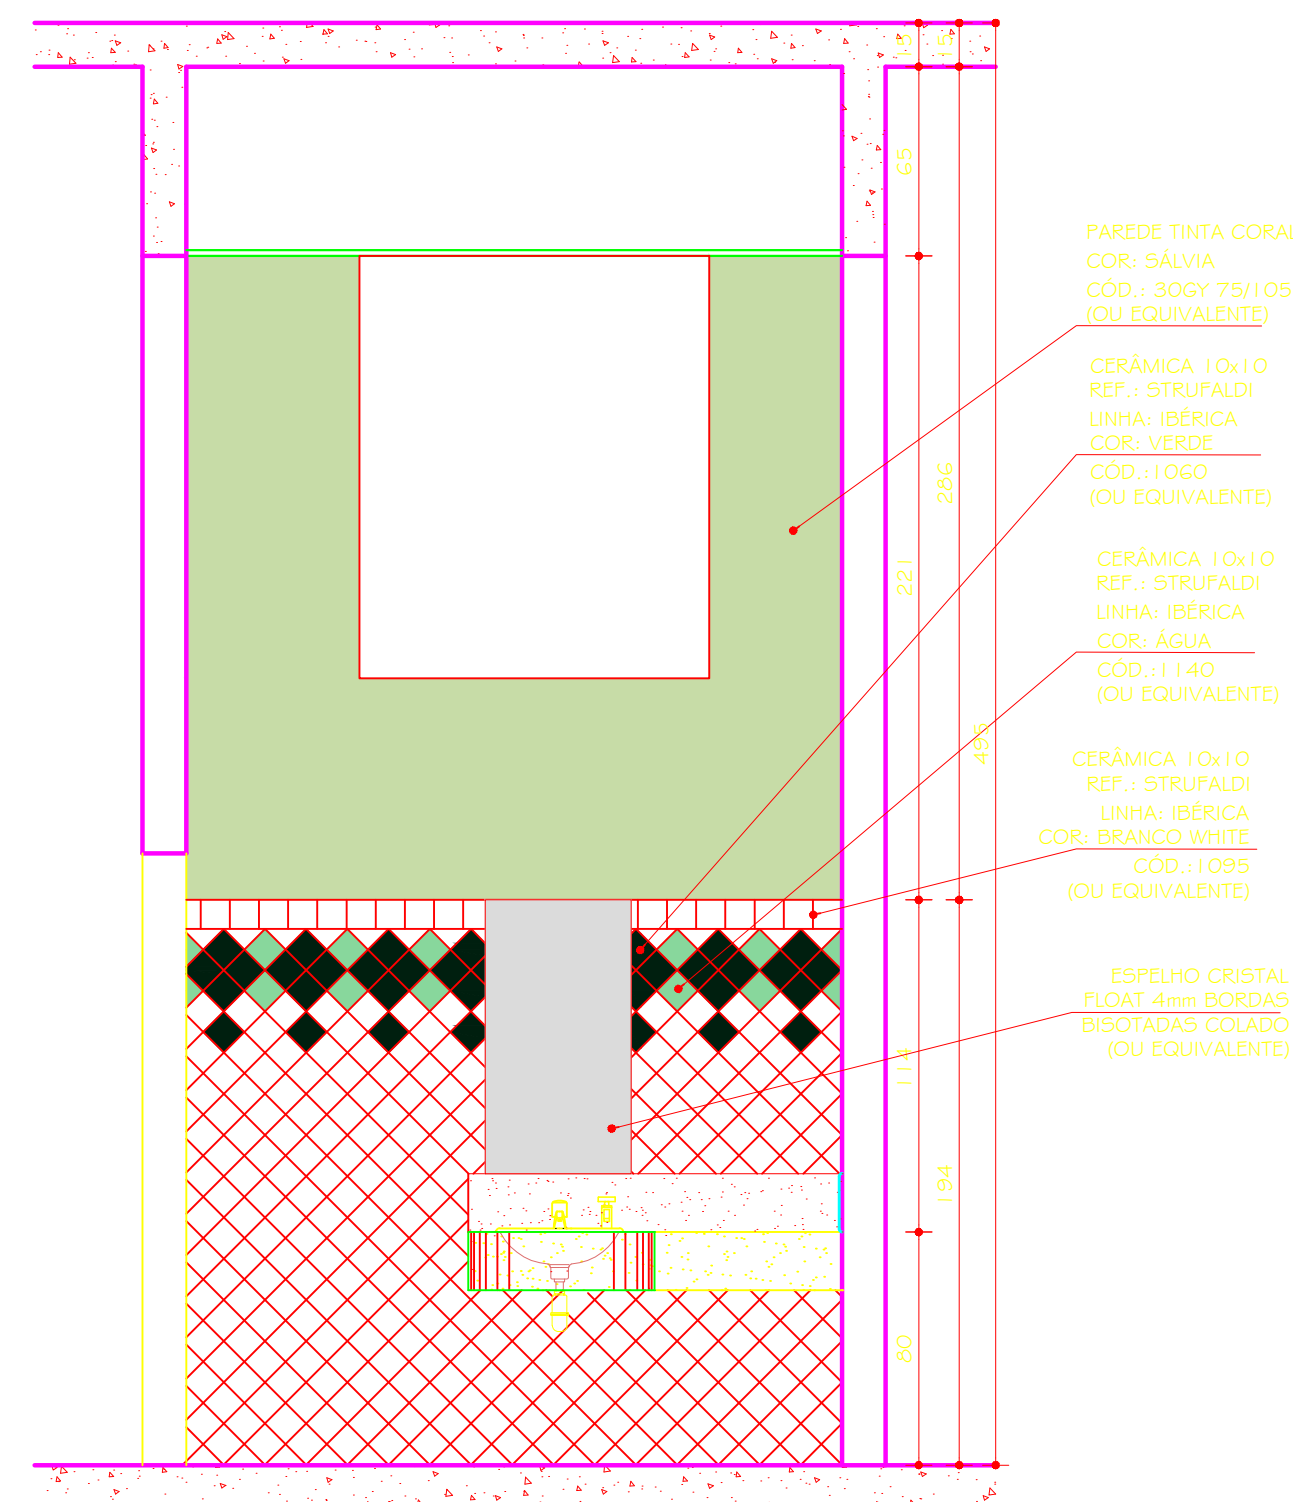
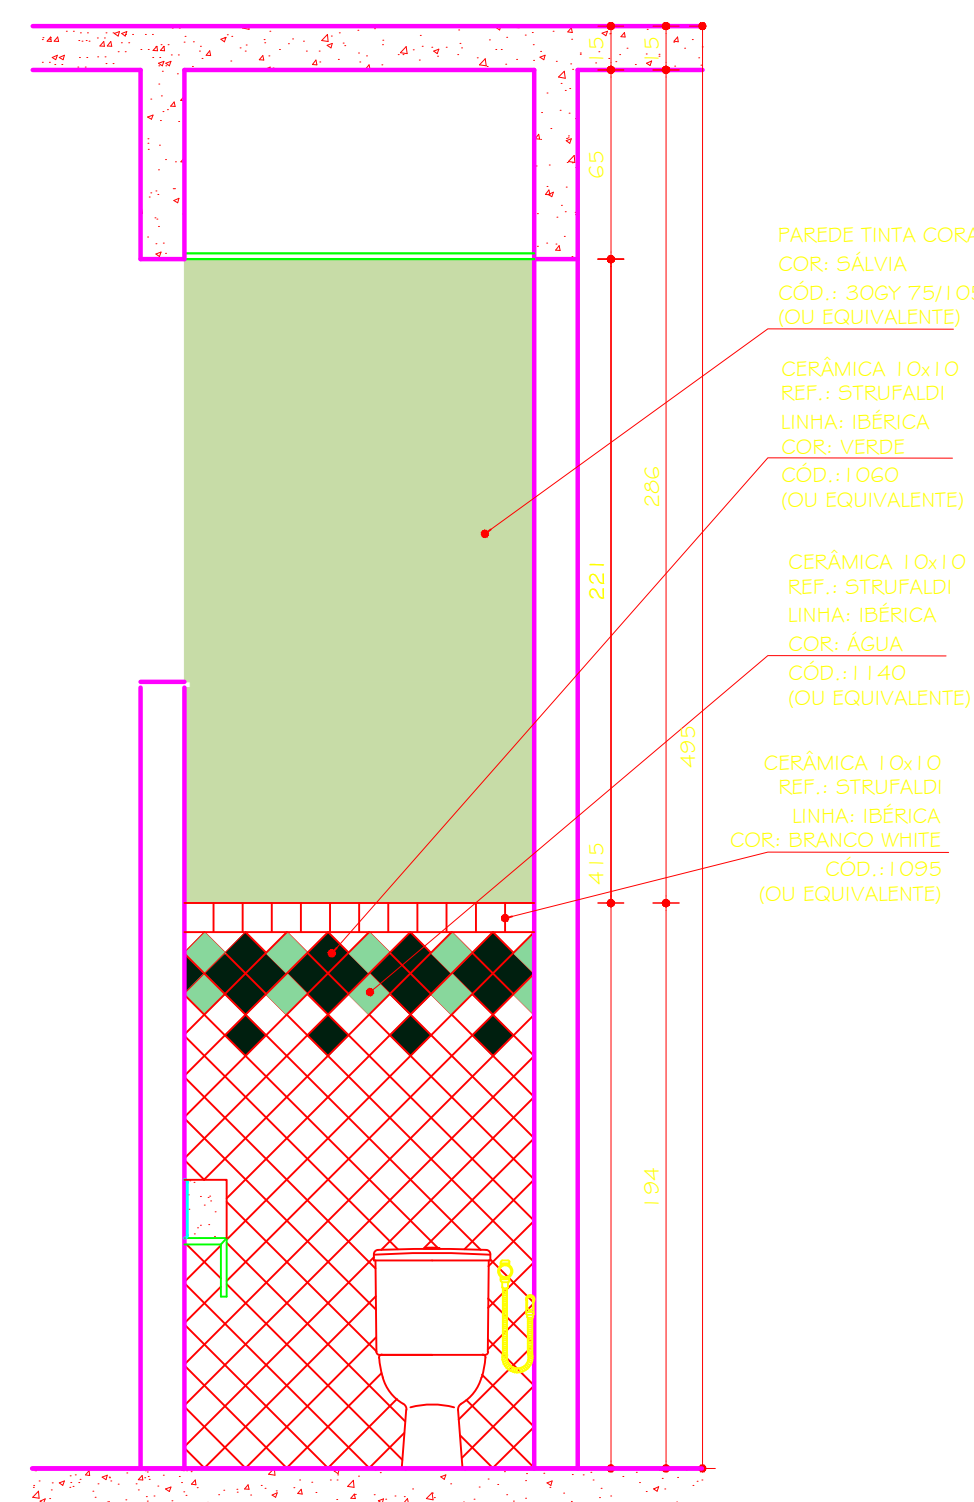
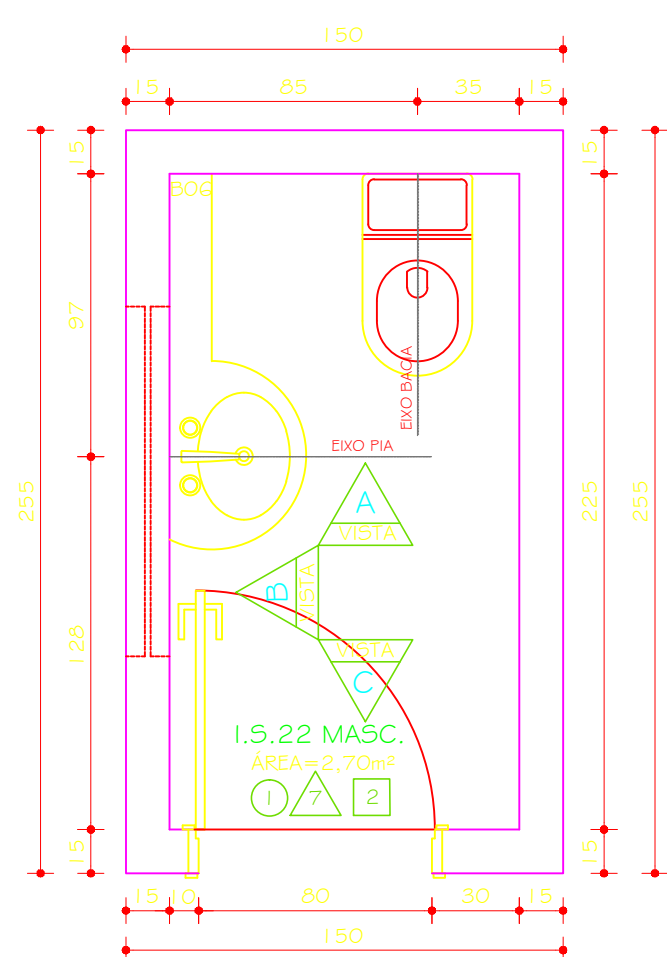
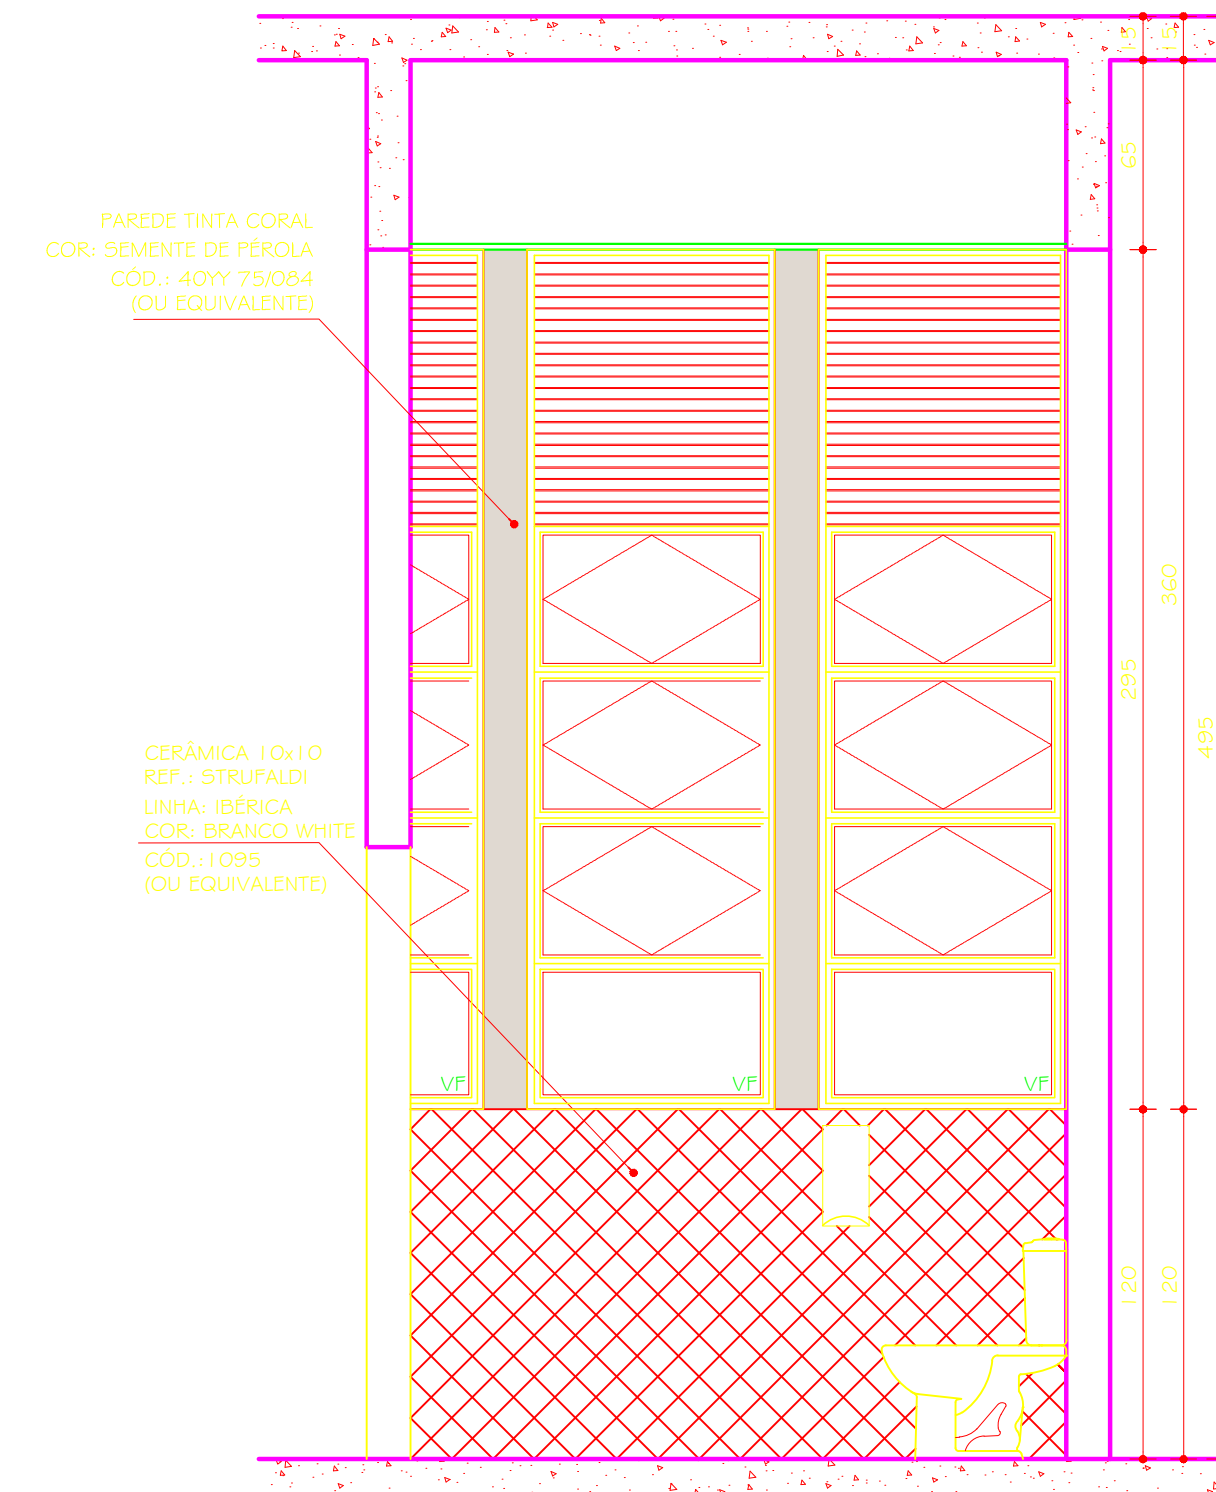
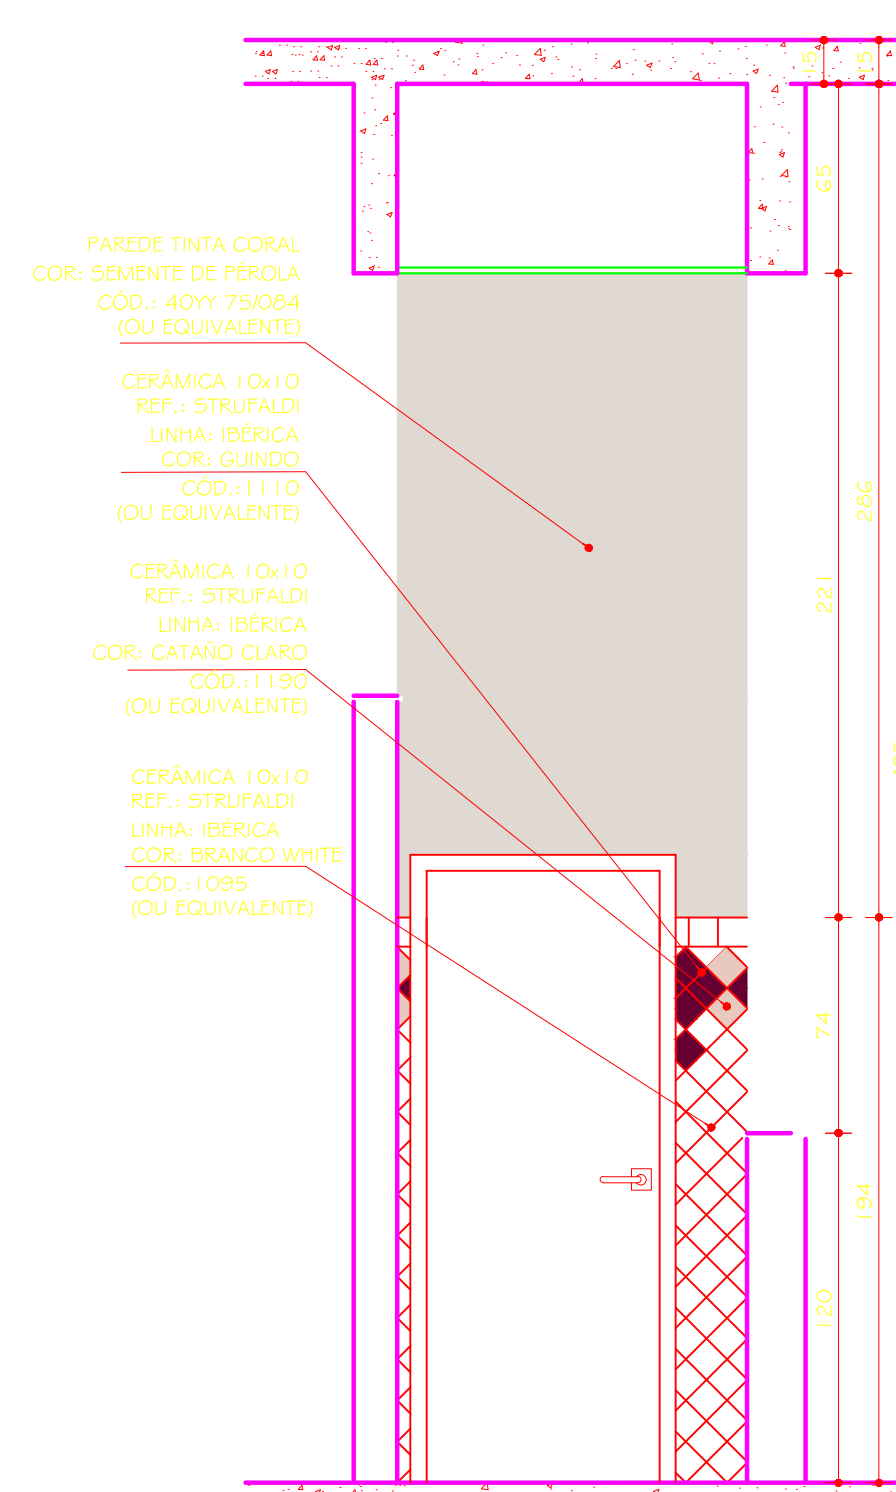
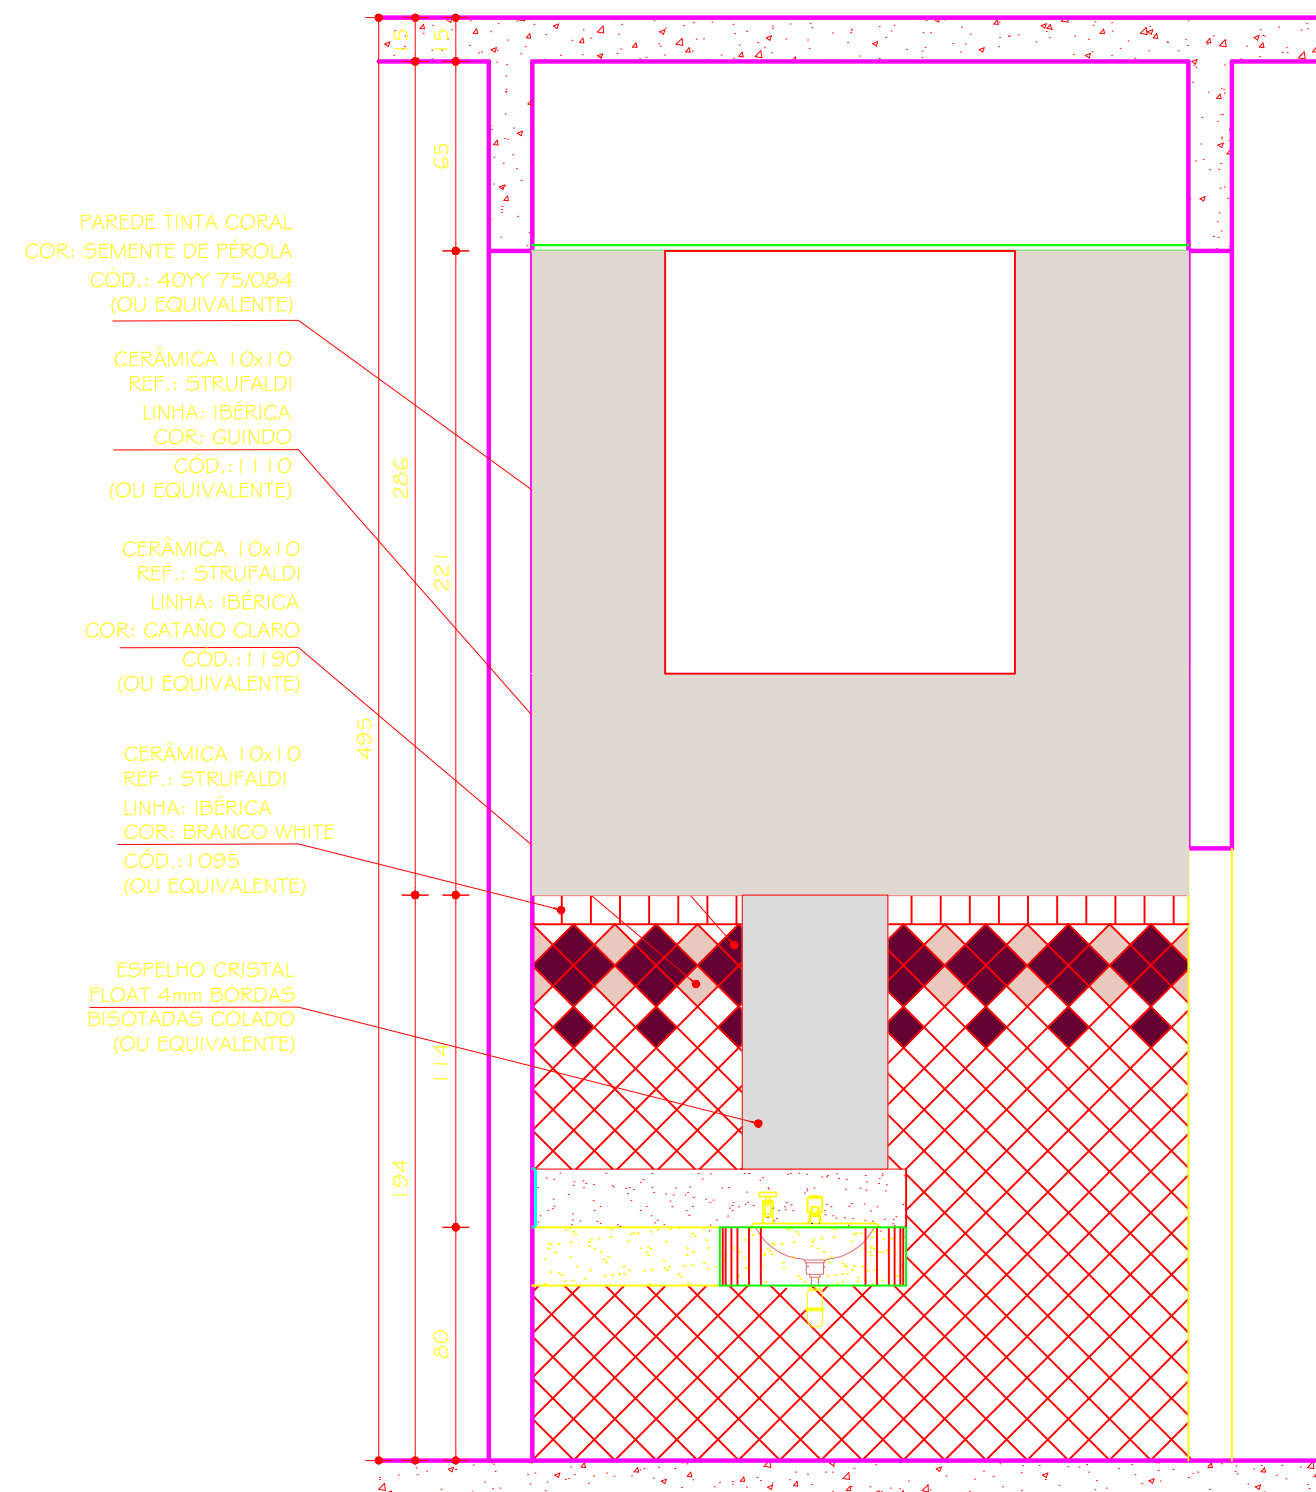
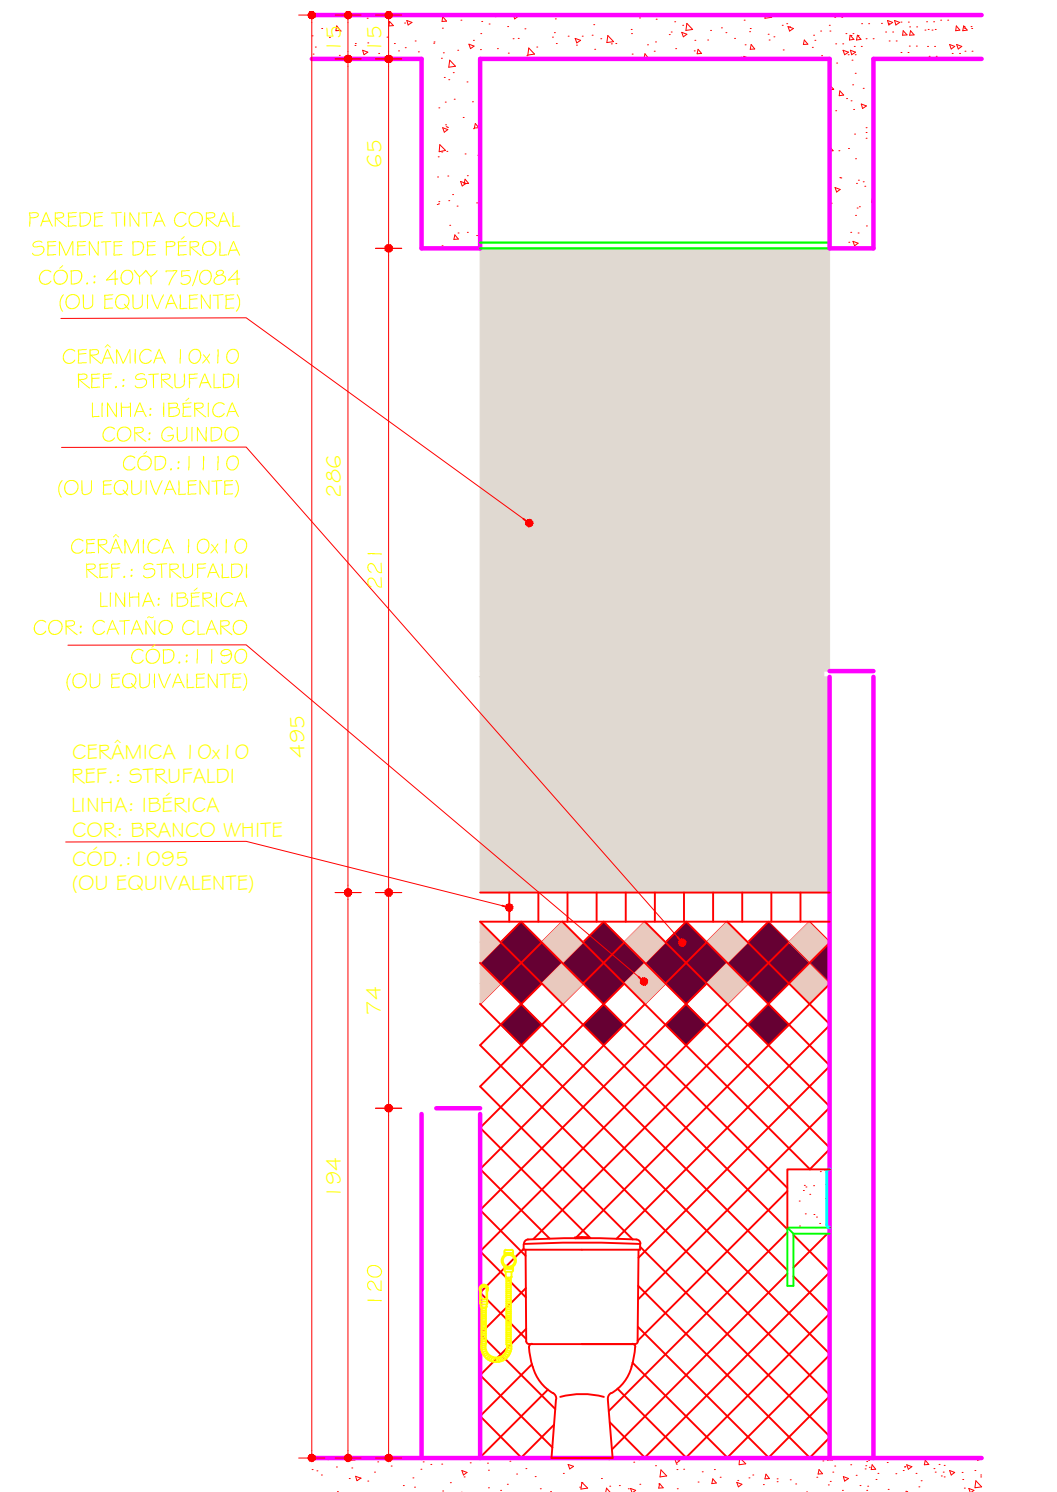


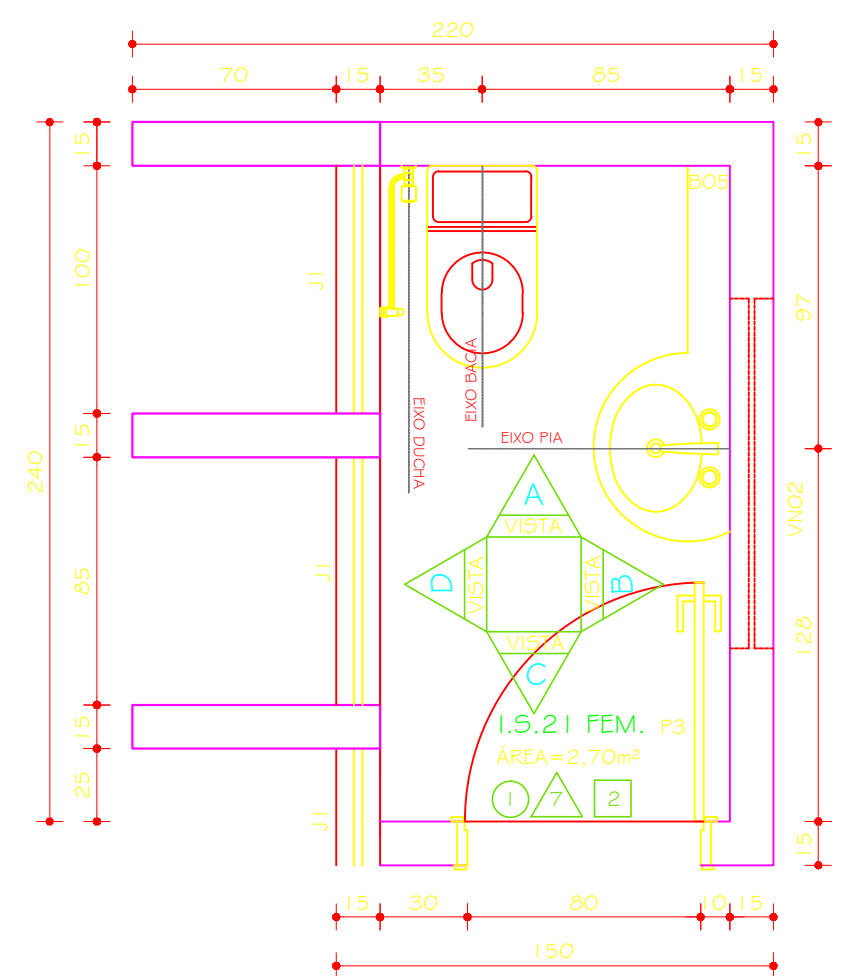

00	23.04.2010			DETALHAMENTO	
Nº.	DATA	RESPONSÁVEL		DESCRIÇÃO DA REVISÃO:	
FASE: PROJETO ARQUITETÔNICO EXECUTIVO					
OBSERVAÇÕES CONFIRAR MEDIDAS NA OBRA					
ODONTOLOGIA CAMPUS DIAMANTINA RODOVIA MG 367, KM 583, Nº 5000 - ALTO DA JACUBA - DIAMANTINA/MG  UFVJM					
PROPRIETÁRIO: UNIVERSIDADE FEDERAL DOS VALES DO JEQUITINHONHA E MUCURI			CNPJ	16.888.315/0001-57	
TÍTULO .I.S. 21 , 22, 25, 26, 40, 41 : PLANTA E VISTAS A, B, C e D. DETALHE CERÂMICO.					
AUTOR PROJETO ARQUITETÓNICO / RT:			SEBASTIÃO DE OLIVEIRA LOPES CREA 66.437/D - MG		
DETALHAMENTO: TREÇ - TOMAZ RIGOTTO ENGENHARIA E CONSTRUÇÕES LTDA CREA 27.670 - MG					
VERSÃO: VERSAO 3	DATA: 23.04.2010	AUTOCAD:			FOLHA: 33/81
ARQUIVO: UFVJM_DTA_ODONTO_ARQEX_VO3F33-35_R00					