




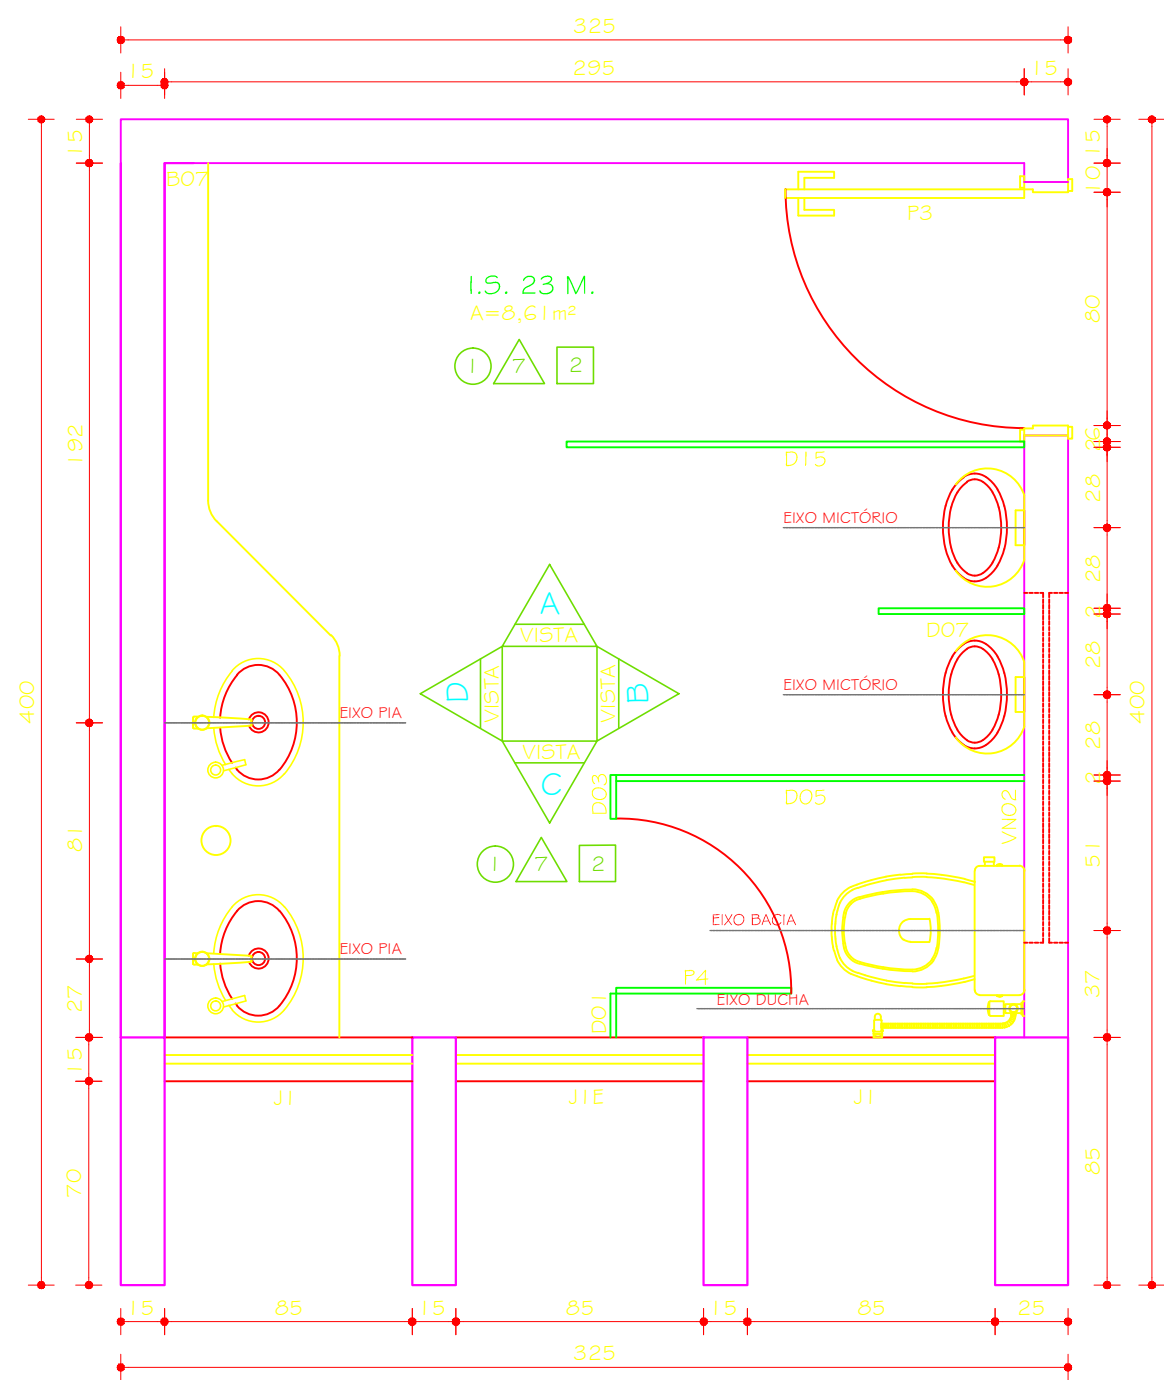


I.S. MASCULINO 23
PLANTA
ESC. 1:25

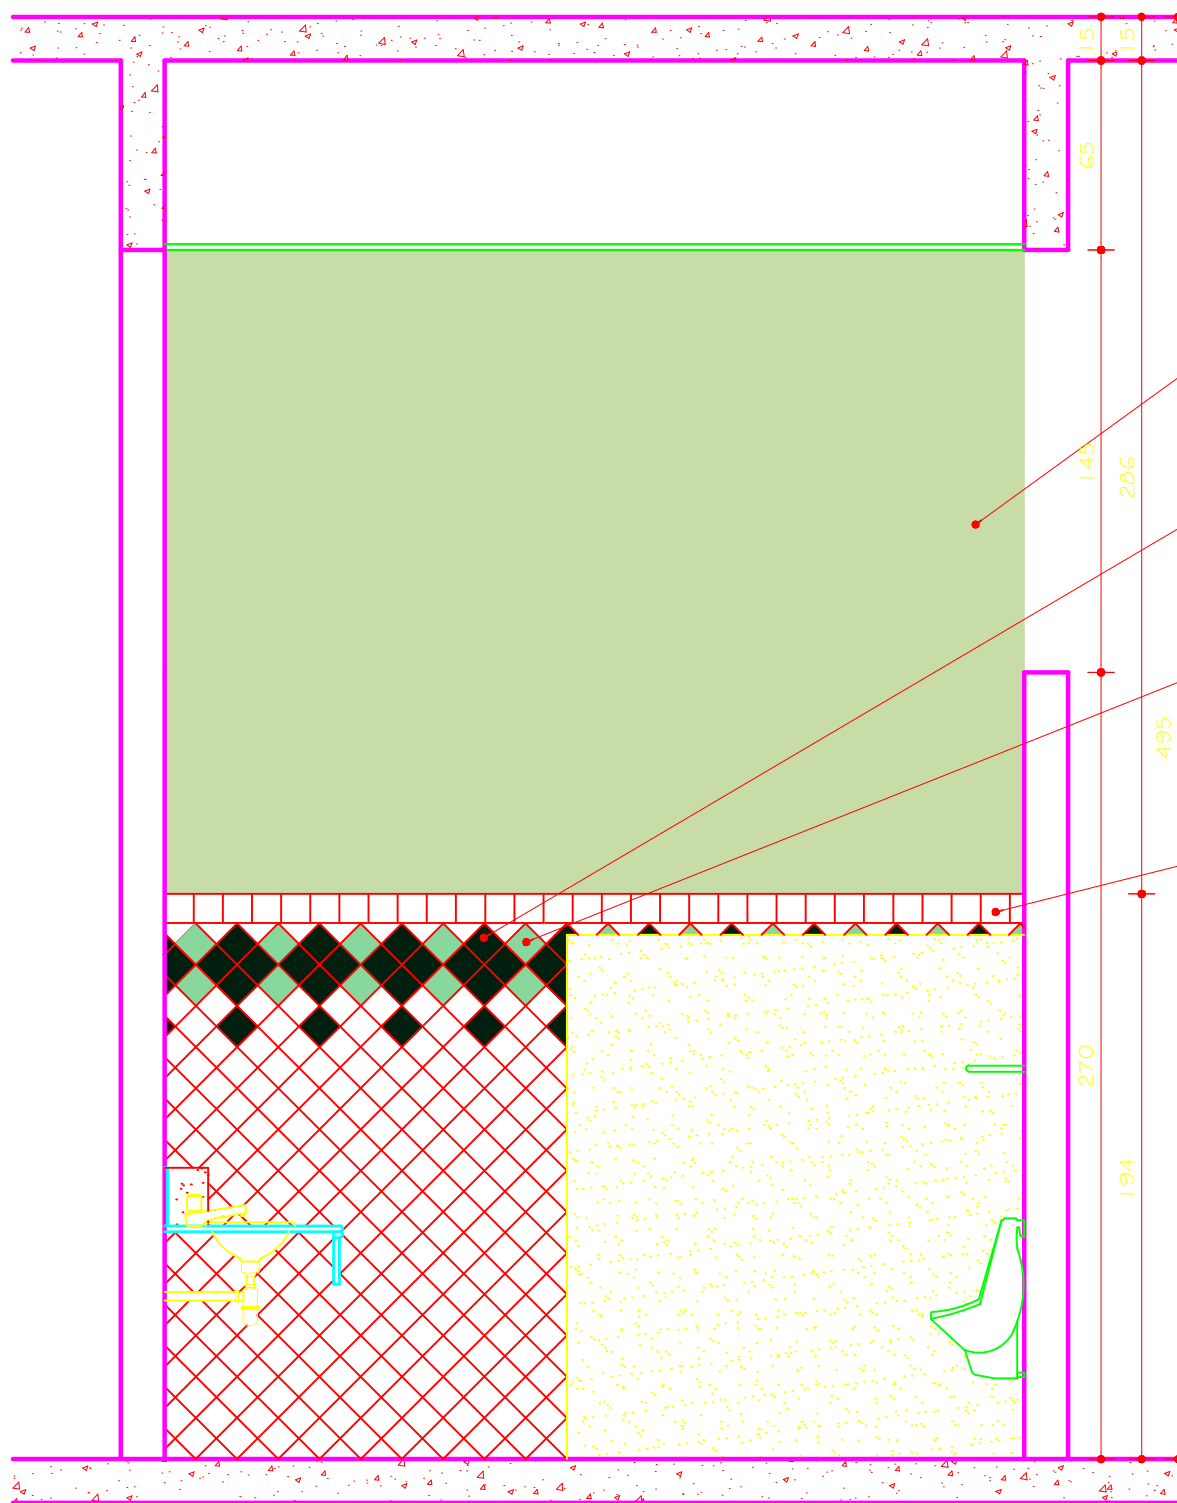


I.S. MASCULINO 23
VISTA A
ESC. 1:25

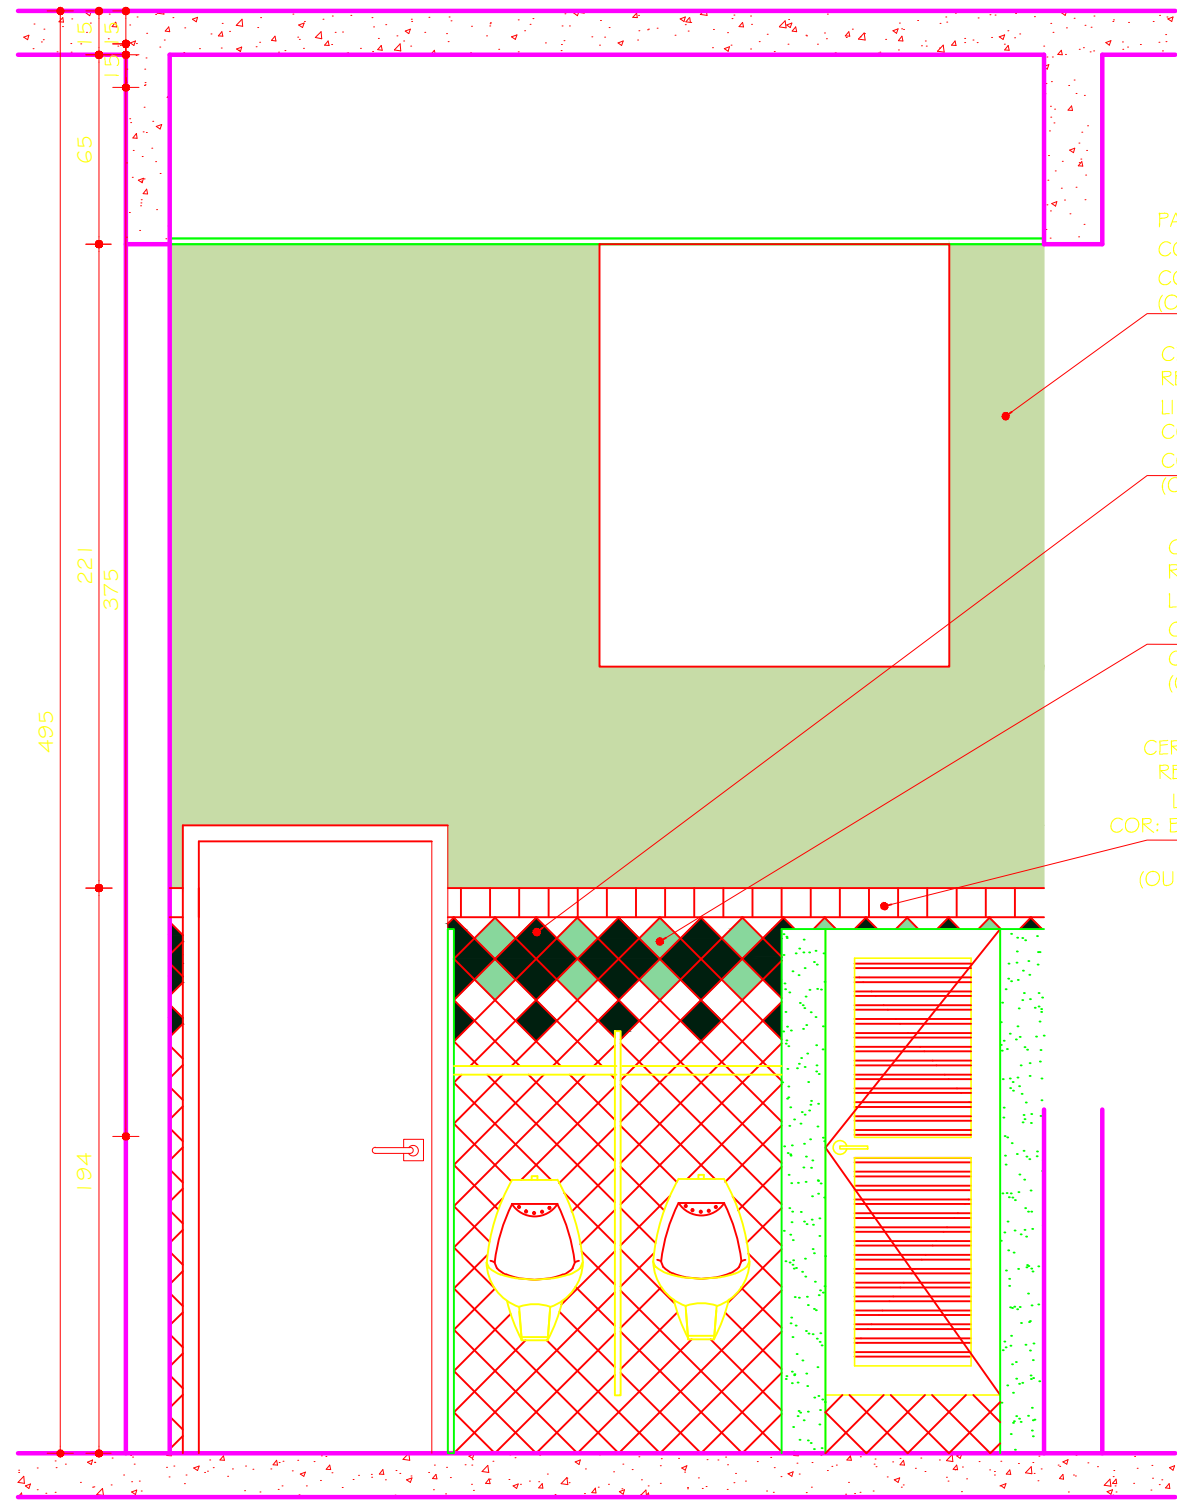


I.S. MASCULINO 23
VISTA B
ESC. 1:25

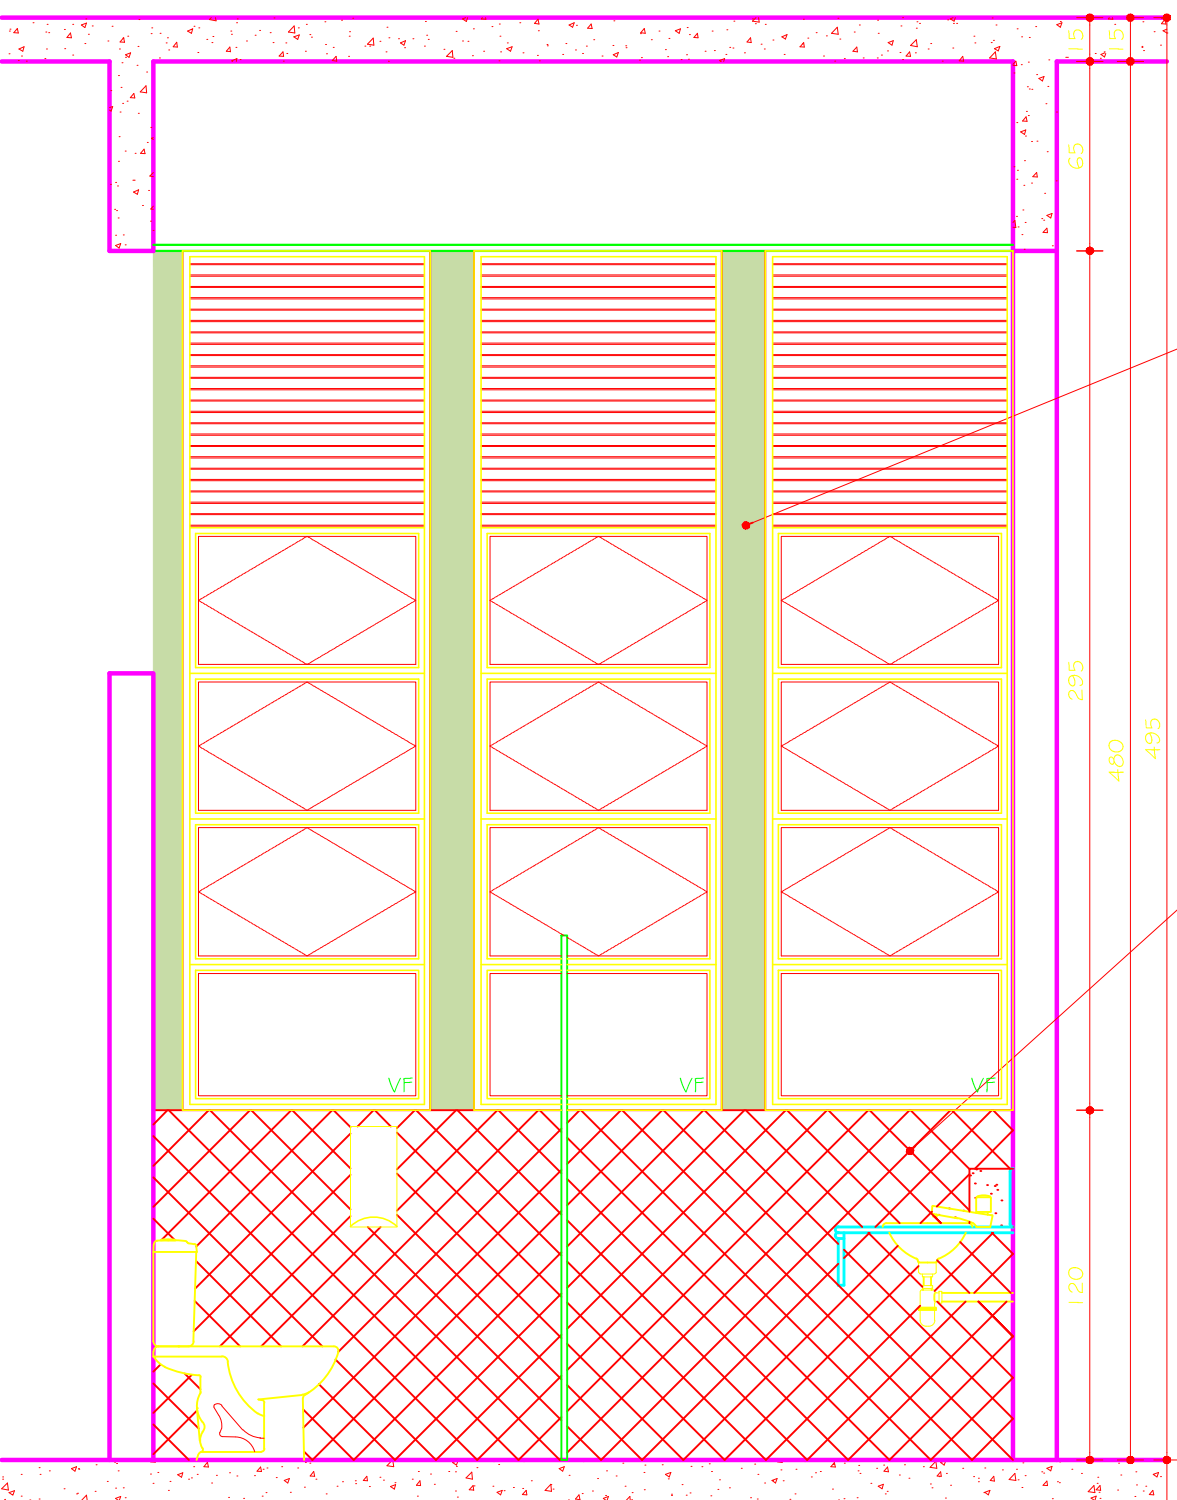

I.S. MASCULINO 23
VISTA C
ESC. 1:25

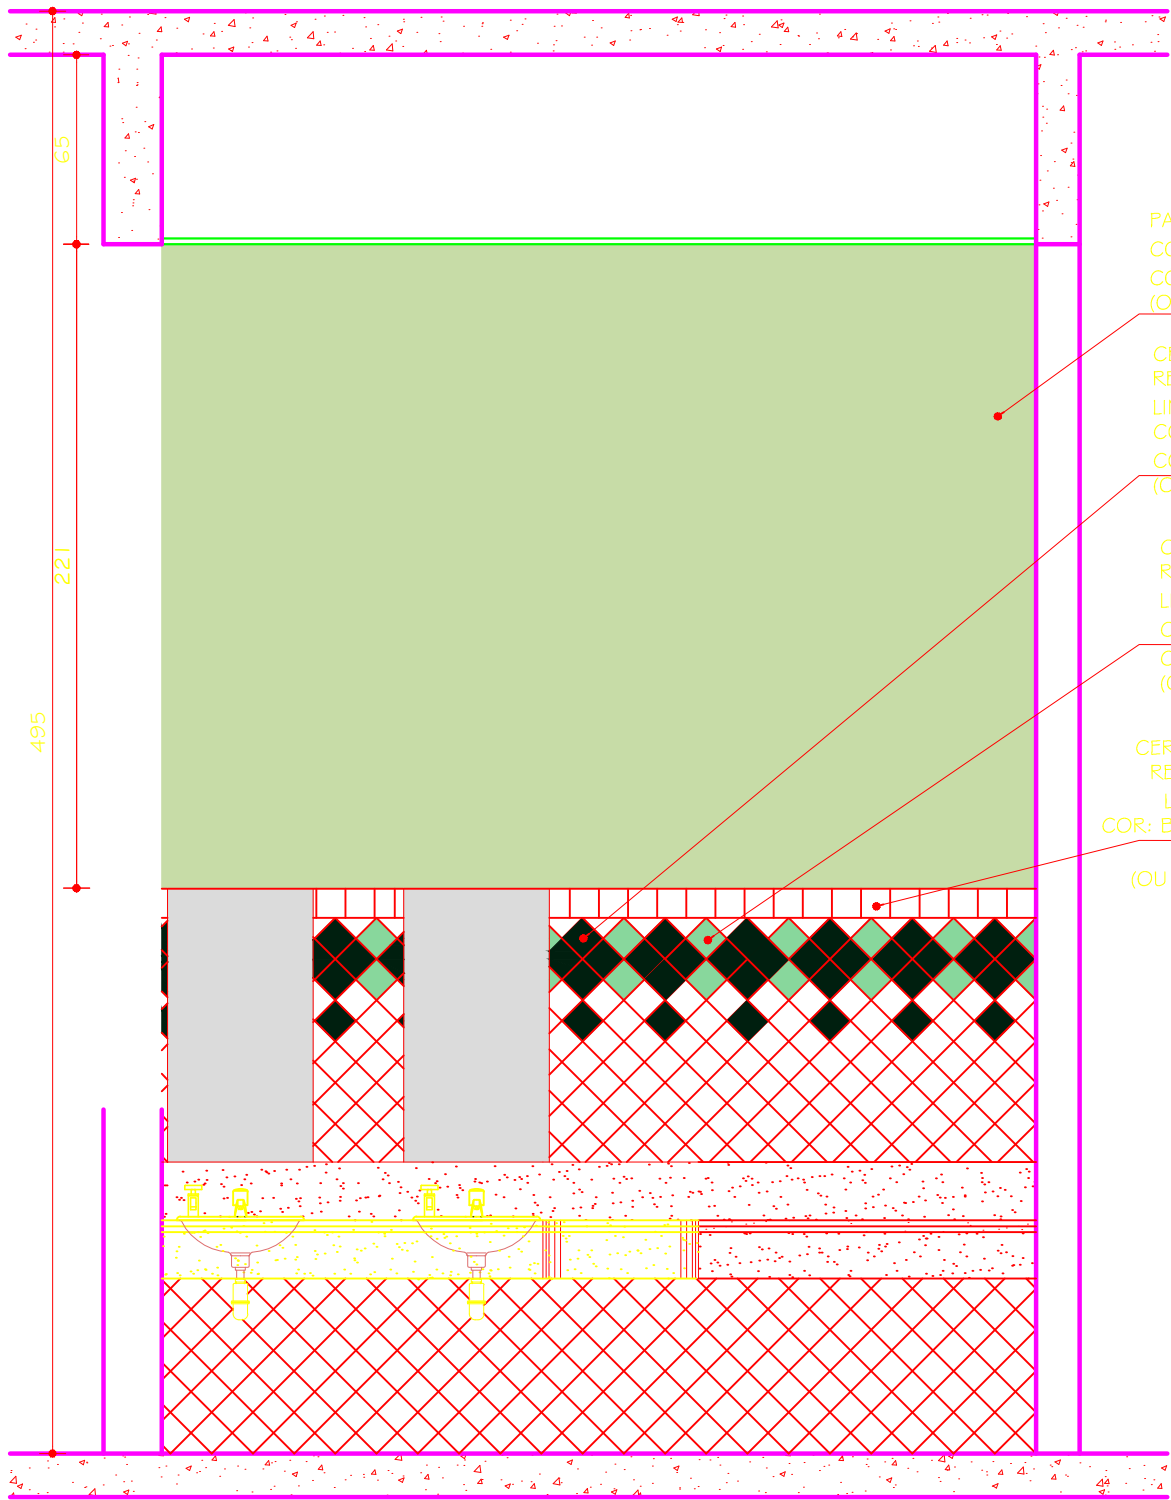

I.S. MASCULINO 23
VISTA D
ESC. 1:25

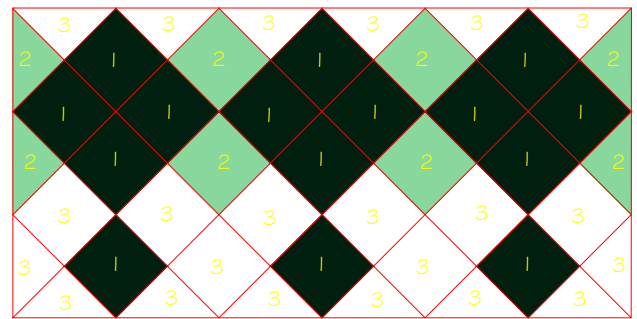

DETALHE CERÂMICO
ESC. 1:10

LEGENDA:
1 - CERÂMICA STRUFALDI LINHA: IBÉRICA
COR: VERDE - PEI 02 - Cód.: 1060
2 - CERÂMICA STRUFALDI LINHA: IBÉRICA
COR: ÁGUA - PEI 03 - Cód.: 1140
3 - CERÂMICA STRUFALDI LINHA: IBÉRICA
COR: BRANCO WHITE - PEI 04 - Cód.: 1095

DO	23.04.2010	DETALHAMENTO
Nº:	DATA	RESPONSÁVEL
FASE:	PROJETO ARQUITETÔNICO EXECUTIVO	DESCRIÇÃO DA REVISÃO:
OBSERVAÇÕES	CONFERIR MEDIDAS NA OBRA	
ODONTOLOGIA CAMPUS DIAMANTINA		
RODOVIA MG 367, KM 583, Nº 5000 - ALTO DA JACUBA - DIAMANTINA/MG		
PROPRIETÁRIO:	UNIVERSIDADE FEDERAL DOS VALES DO JEQUITINHONHA E MUCURI	CNPJ 16.888.315/0001-57
UFVJM		
TÍTULO:	I.S. 23: PLANTA E VISTAS A, B, C e D. DETALHE CERÂMICO.	
AUTOR PROJETO ARQUITETÔNICO / RT:	SEBASTIÃO DE OLIVEIRA LOPES CREA 66.437/D - MG	
DETALHAMENTO:	TREC - TOMAZ RIGOTTO ENGENHARIA E CONSTRUÇÕES LTDA CREA 27.670 - MG	
VERSÃO:	DATA:	AUTOCAD:
VERSAO 3	23.04.2010	
ARQUIVO:	UFVJM_DTA_ODONTO_ARQEX_V03F33-35_R00	
		34/81