




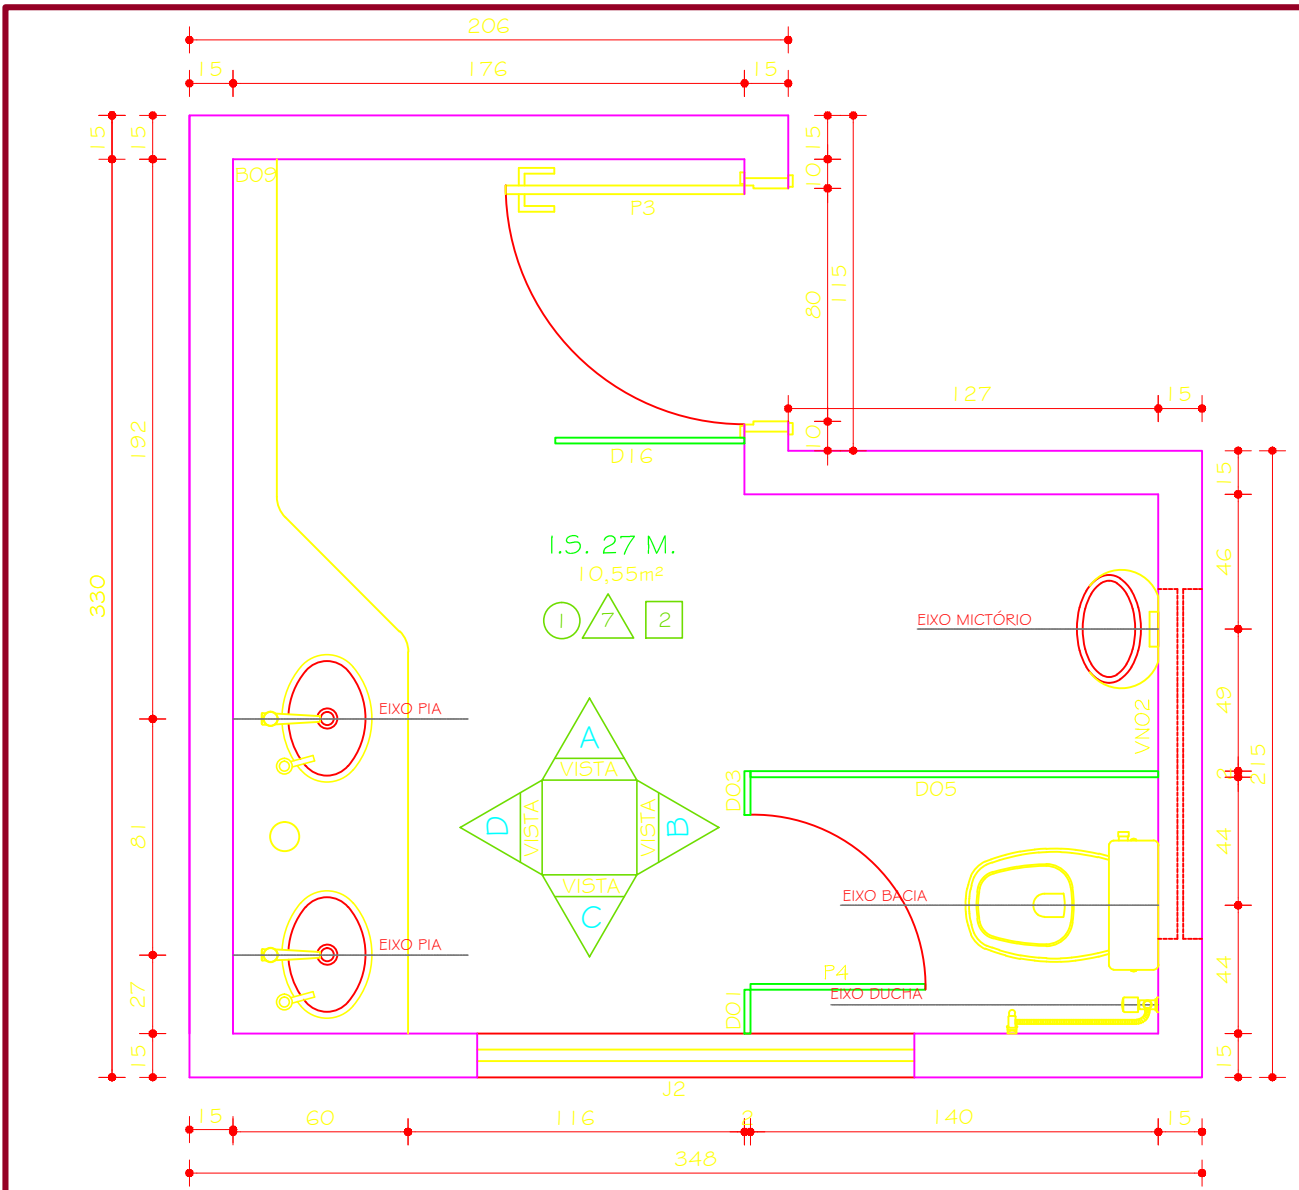


I.S. MASCULINO 27
PLANTA
ESC. 1:25

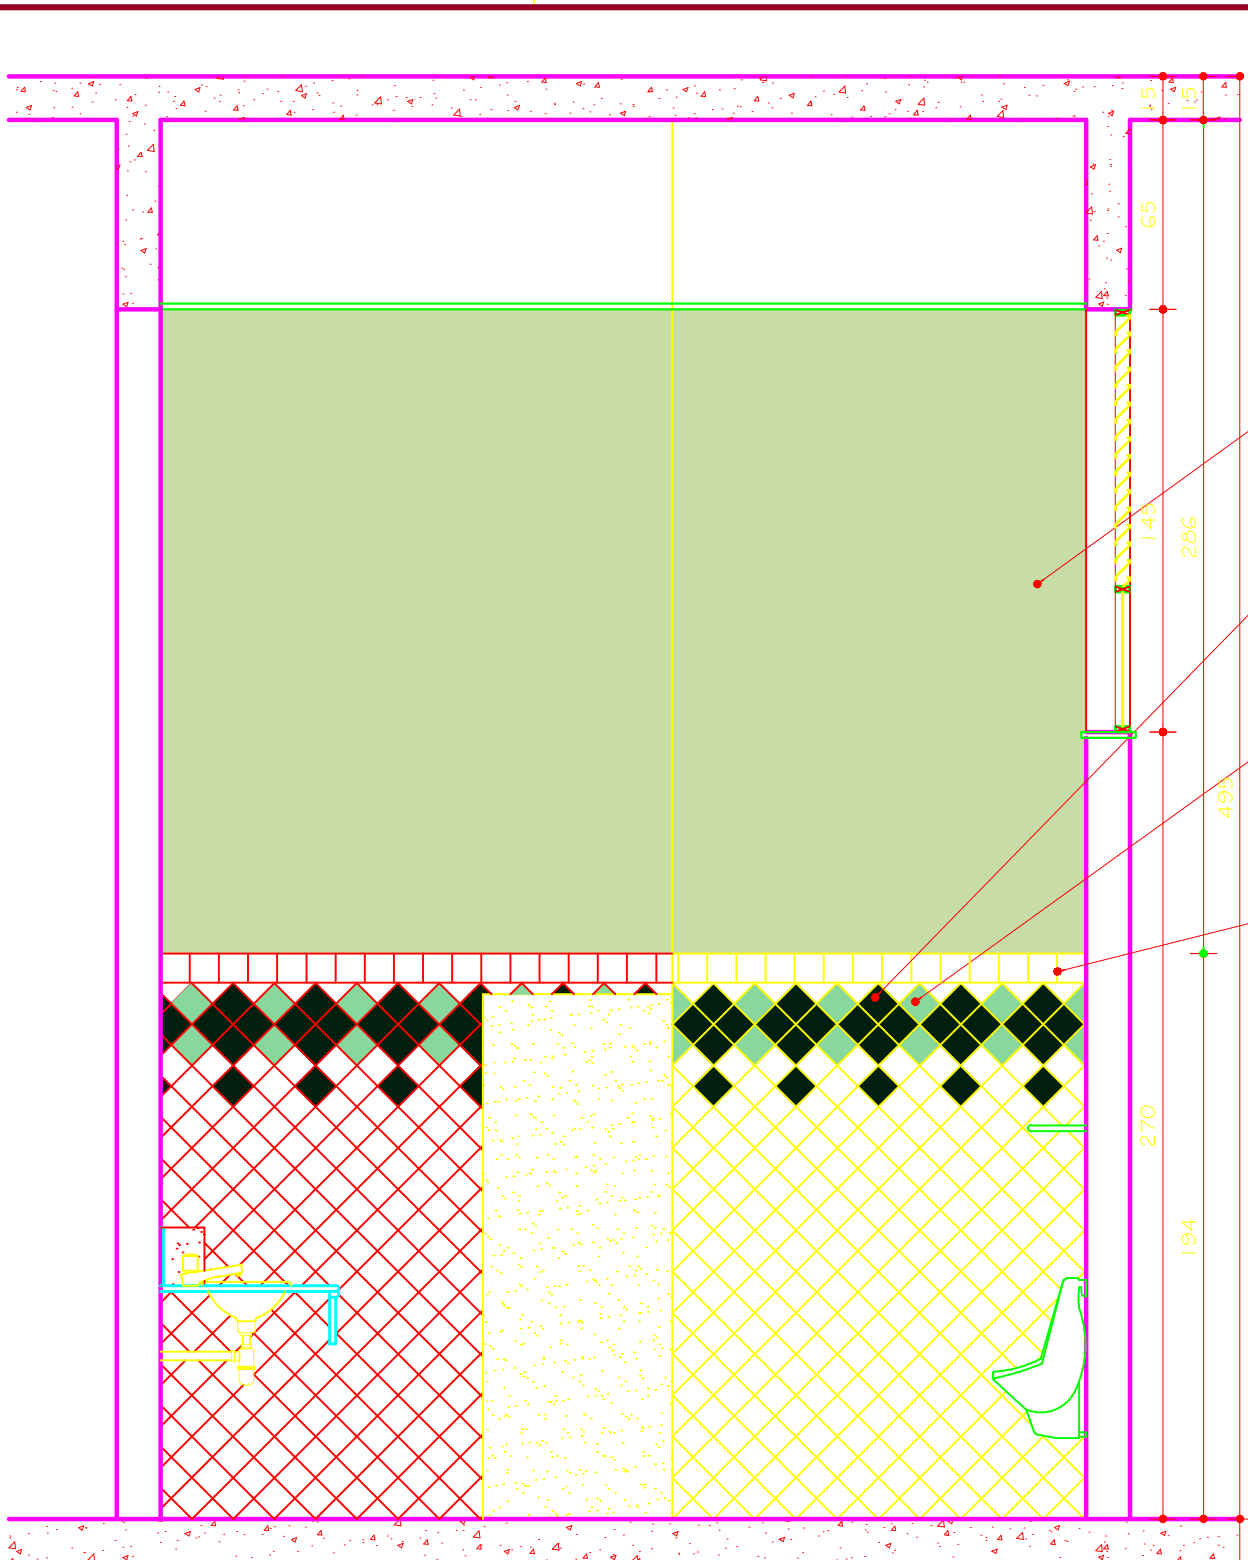


I.S. MASCULINO 27
VISTA A
ESC. 1:25

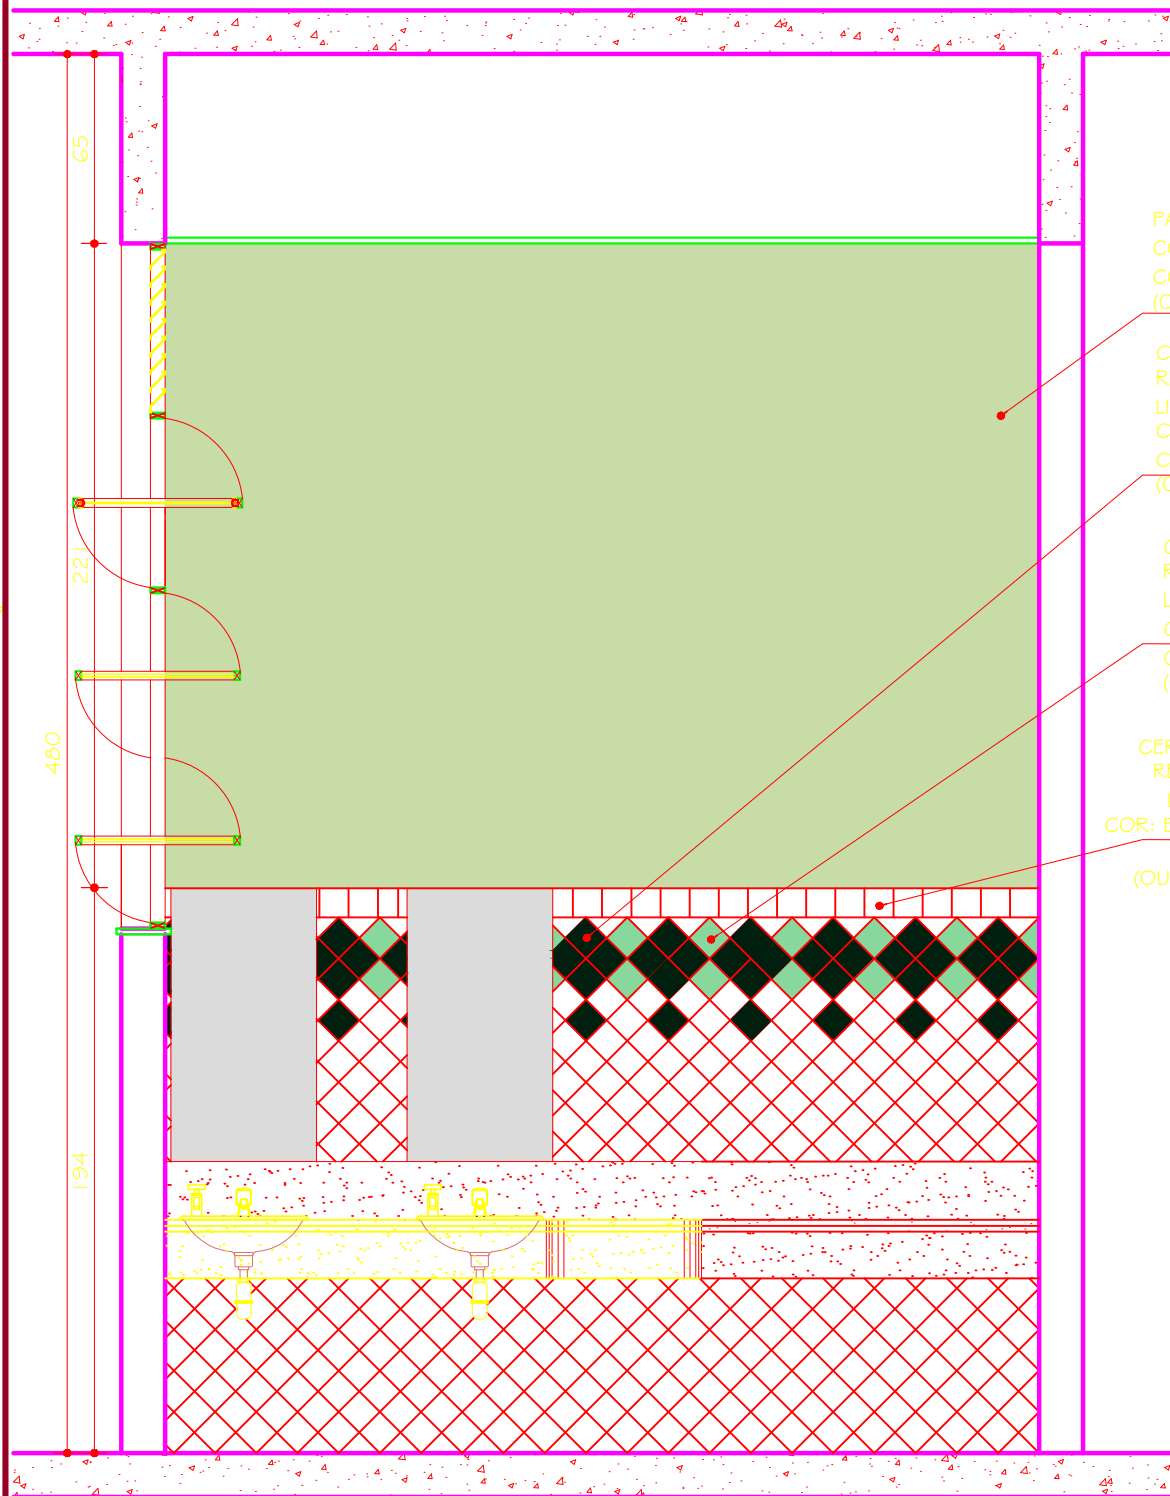


I.S. MASCULINO 27
VISTA D
ESC. 1:25

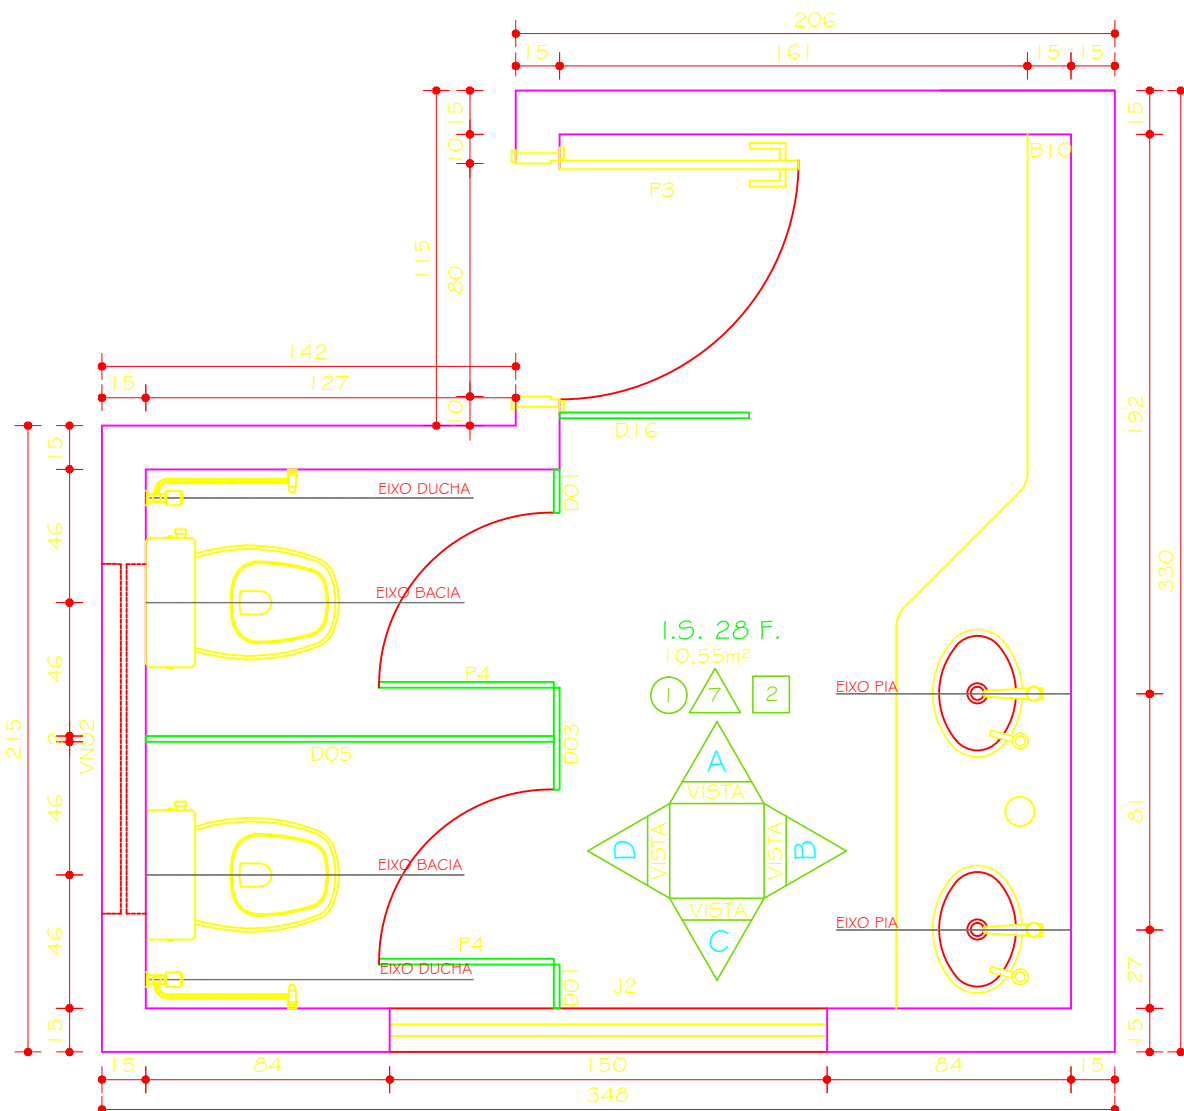


I.S. FEMININO 28
PLANTA
ESC. 1:25

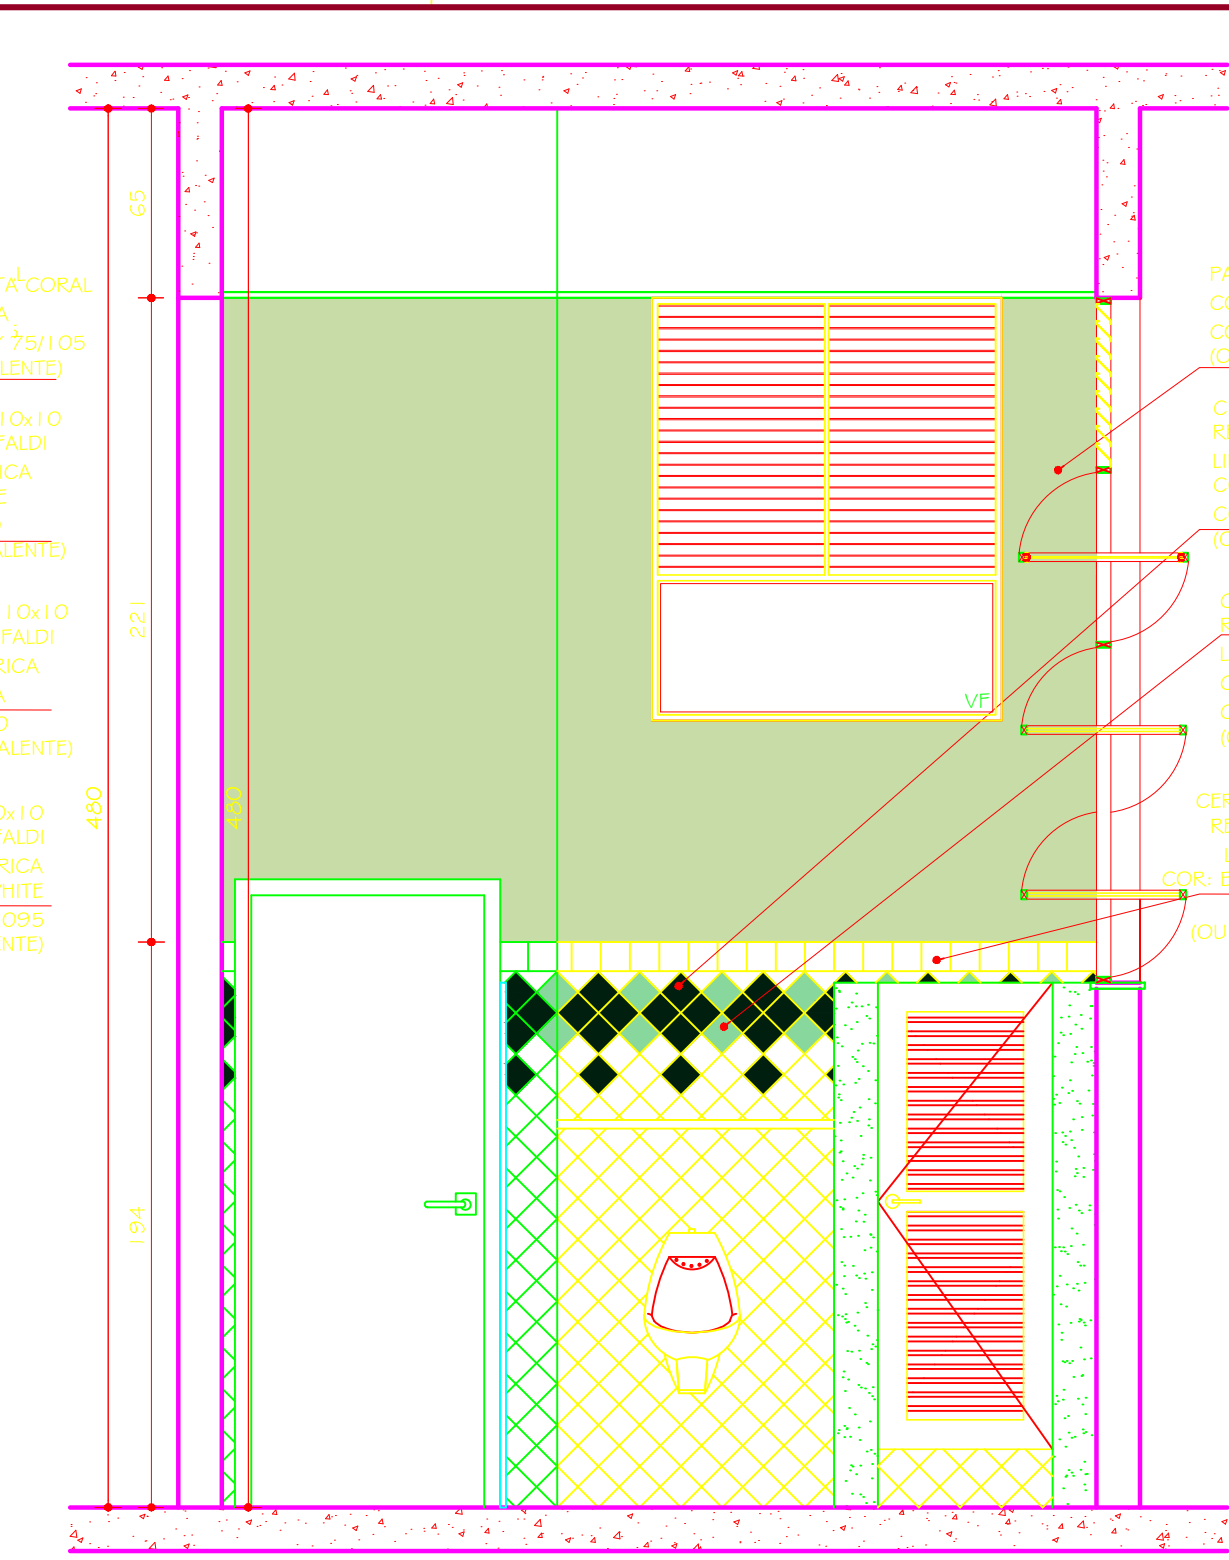


I.S. FEMININO 28
VISTA A
ESC. 1:25

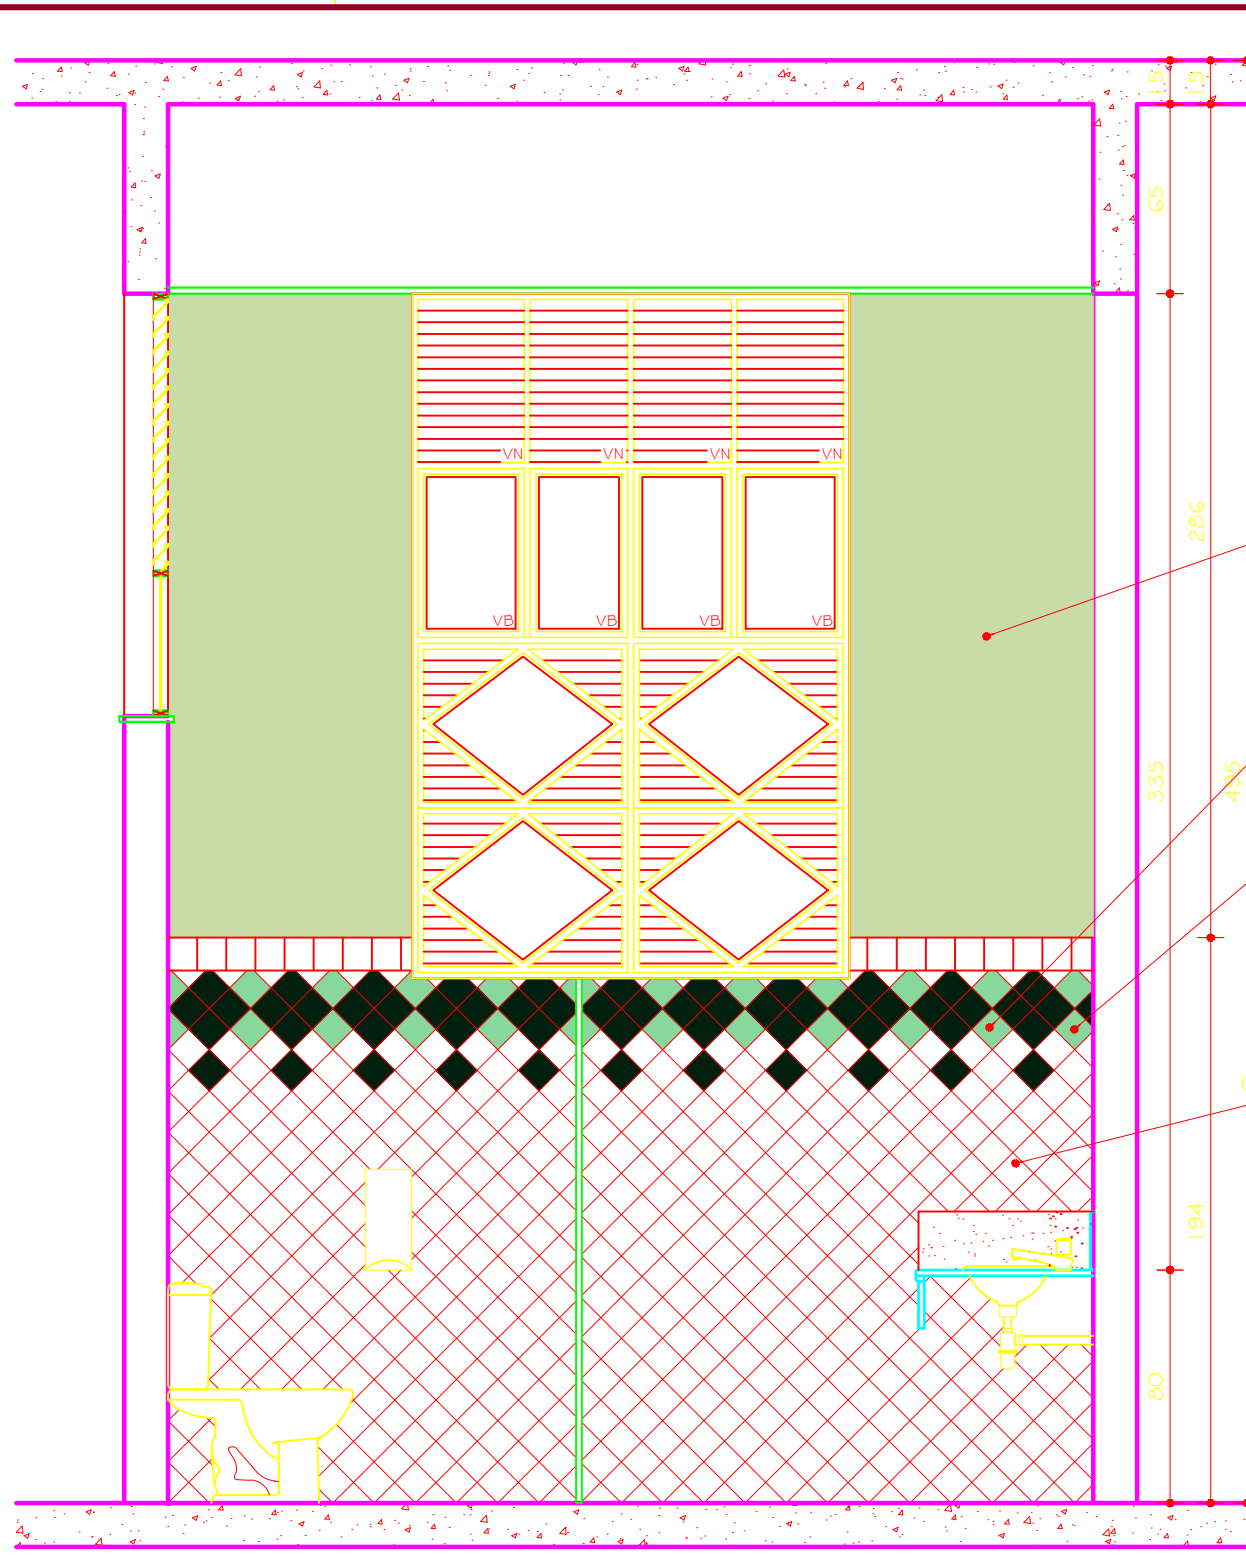

I.S. MASCULINO 27
VISTA C
ESC. 1:25

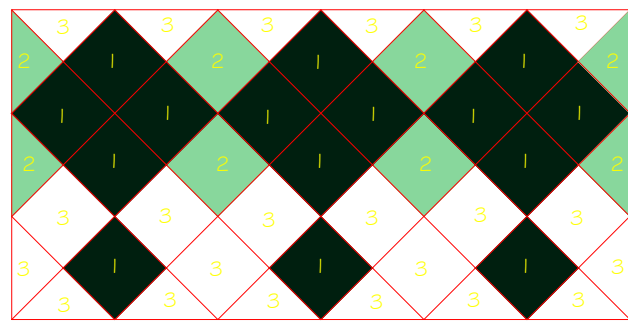

DETALHE CERÂMICO
ESC. 1:10

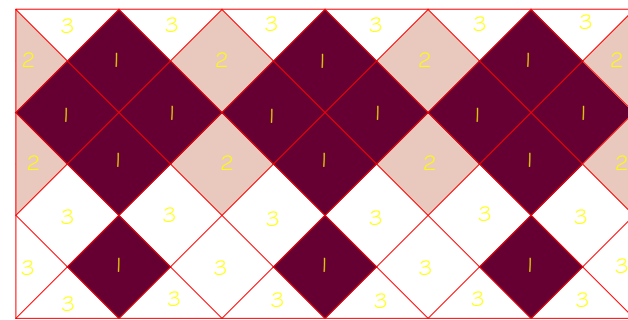

DETALHE CERÂMICO
ESC. 1:10

LEGENDA:
1 - CERÂMICA STRUFALDI LINHA: IBÉRICA COR: VERDE - PEI 02 - COD.: 11060
2 - CERÂMICA STRUFALDI LINHA: IBÉRICA COR: ÁGUA - PEI 03 - COD.: 11140
3 - CERÂMICA STRUFALDI LINHA: IBÉRICA COR: BRANCO WHITE - PEI 04 - COD.: 1095

LEGENDA:
1 - CERÂMICA STRUFALDI LINHA: IBÉRICA COR: GUINDO - PEI 02 - COD.: 11110
2 - CERÂMICA STRUFALDI LINHA: IBÉRICA COR: CATANO CLARO - PEI 03 - COD.: 11190
3 - CERÂMICA STRUFALDI LINHA: IBÉRICA COR: BRANCO WHITE - PEI 04 - COD.: 1095

00	23.04.2010		DETALHAMENTO		
Nº	DATA	RESPONSÁVEL	DESCRIÇÃO DA REVISÃO:		
FASE:					
PROJETO ARQUITETÔNICO EXECUTIVO					
OBSERVAÇÕES					
CONFERIR MEDIDAS NA OBRA					
ODONTOLOGIA					
CAMPUS DIAMANTINA					
RODOVIA MG 367, KM 583, Nº 5000 - ALTO DA JACUBA - DIAMANTINA/MG					
PROPRIETÁRIO: UNIVERSIDADE FEDERAL DOS VALES DO JEQUITINHONHA E MUCURI			CNPJ		UFVJM
			16.888.315/0001-57		
TÍTULO					
I.S. 26: PLANTA E VISTAS A, B, C e D. I.S. 28: PLANTA E VISTA A					
AUTOR PROJETO ARQUITETÔNICO / RT					
SEBASTIÃO DE OLIVEIRA LOPES					
CREA 66.437/D - MG					
DETALHAMENTO:					
TREC - TOMAZ RIGOTTO ENGENHARIA E CONSTRUÇÕES LTDA					
CREA 27.670 - MG					
VERSÃO:	DATA:	AUTOCAD:		FOLHA:	
VERSAO 3	23.04.2010			36/81	
ARQUIVO: UFVJM_DTA_ODONTO_ARQEX_V03F36-37_R00					