




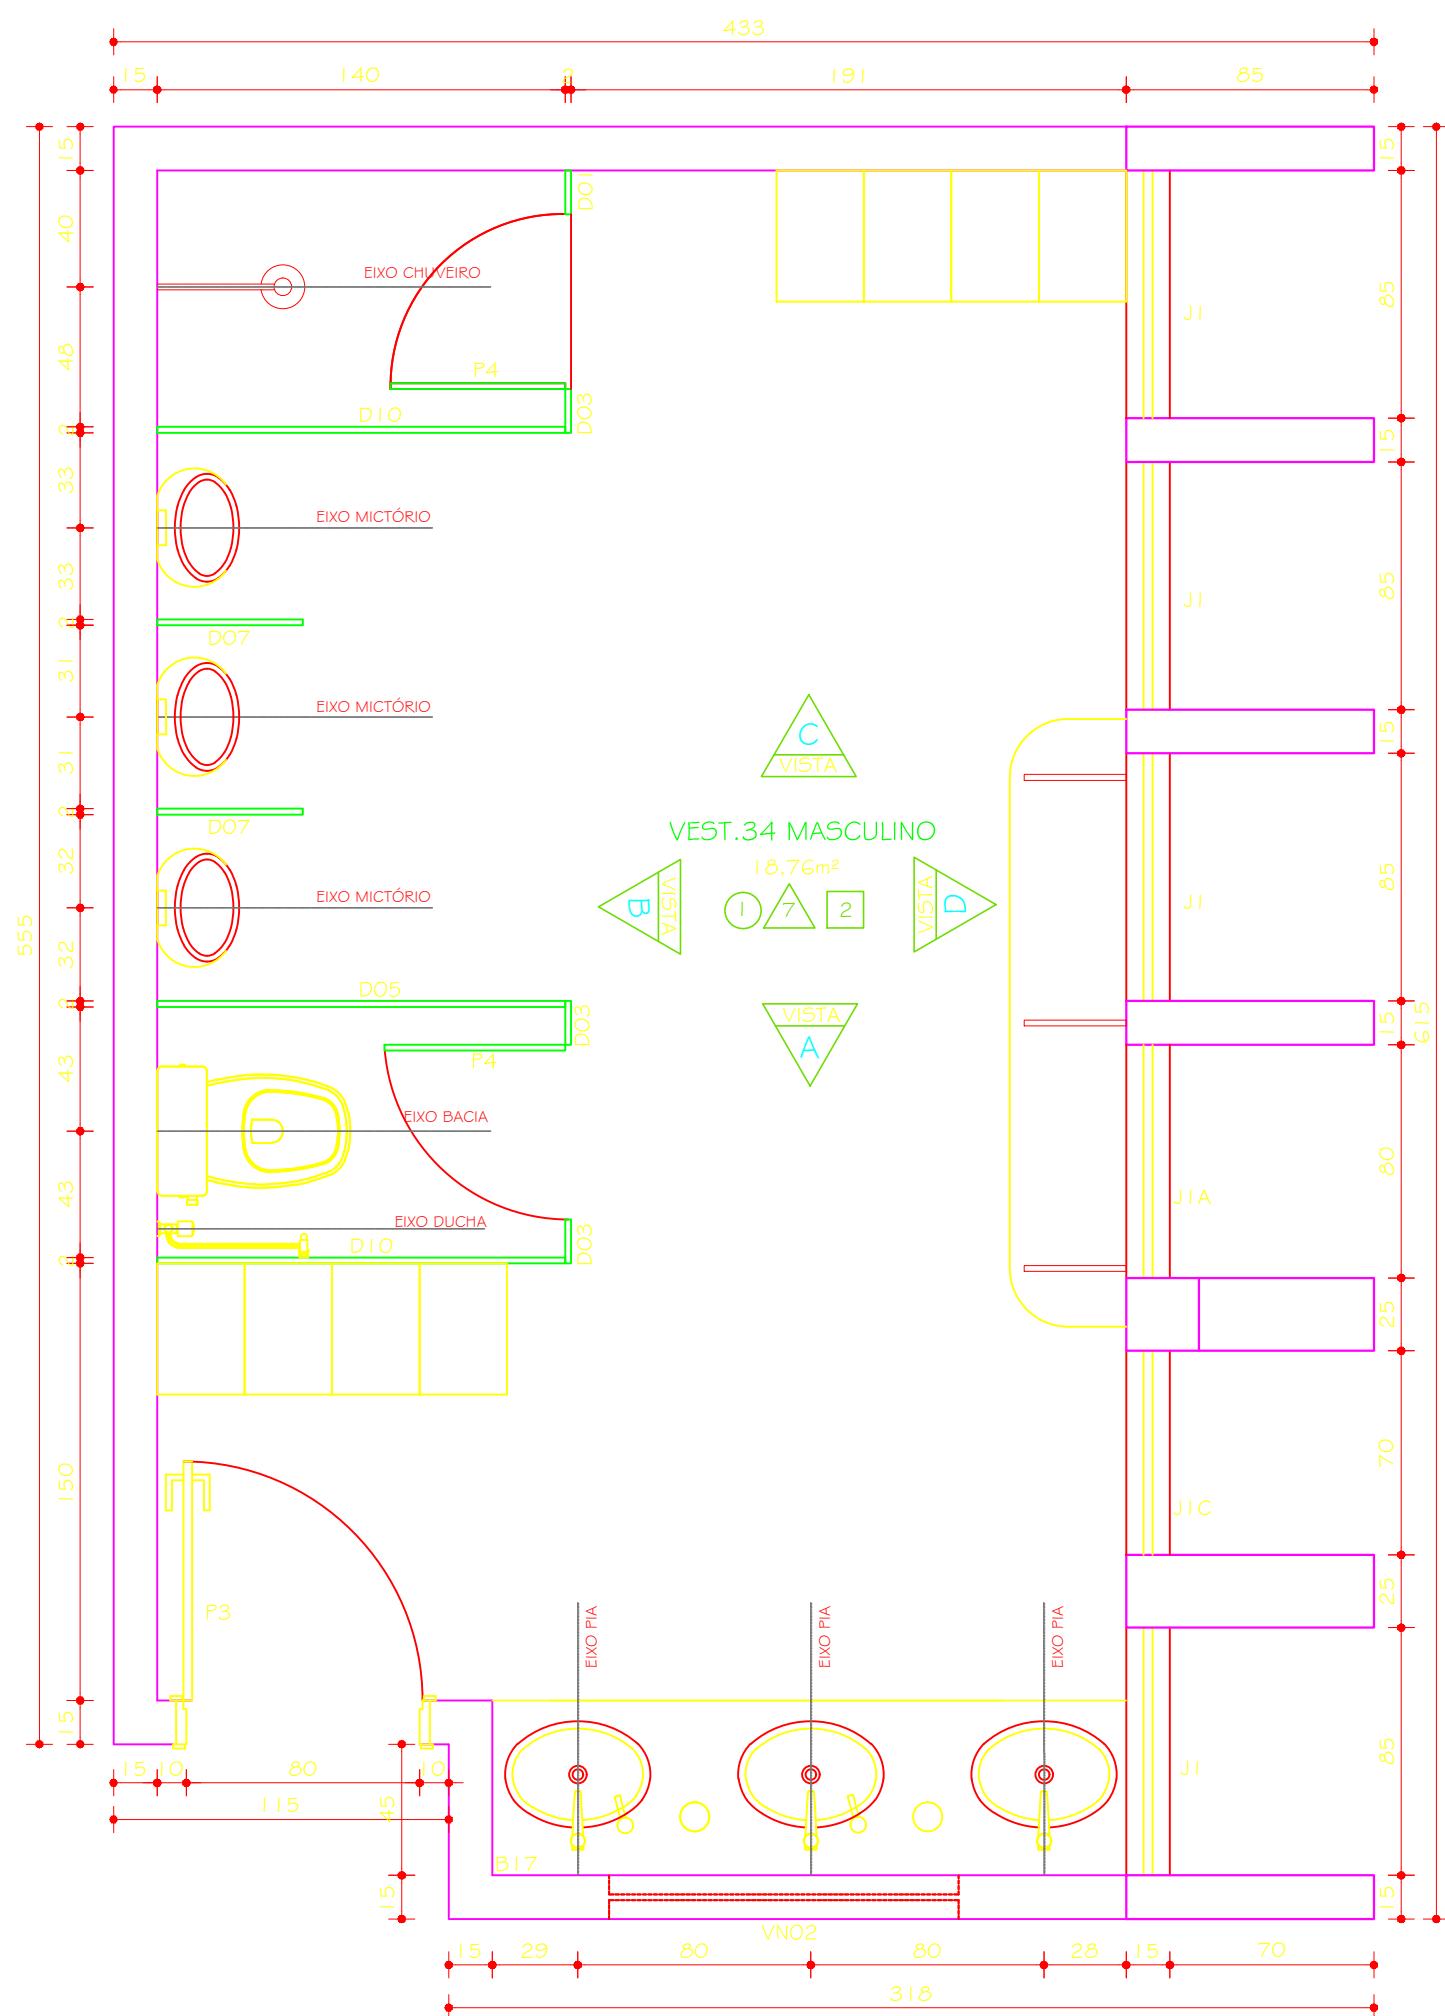


VESTIÁRIO MASCULINO 34
PLANTA
ESC. 1:25
TOTAL 32 ESCANINHOS

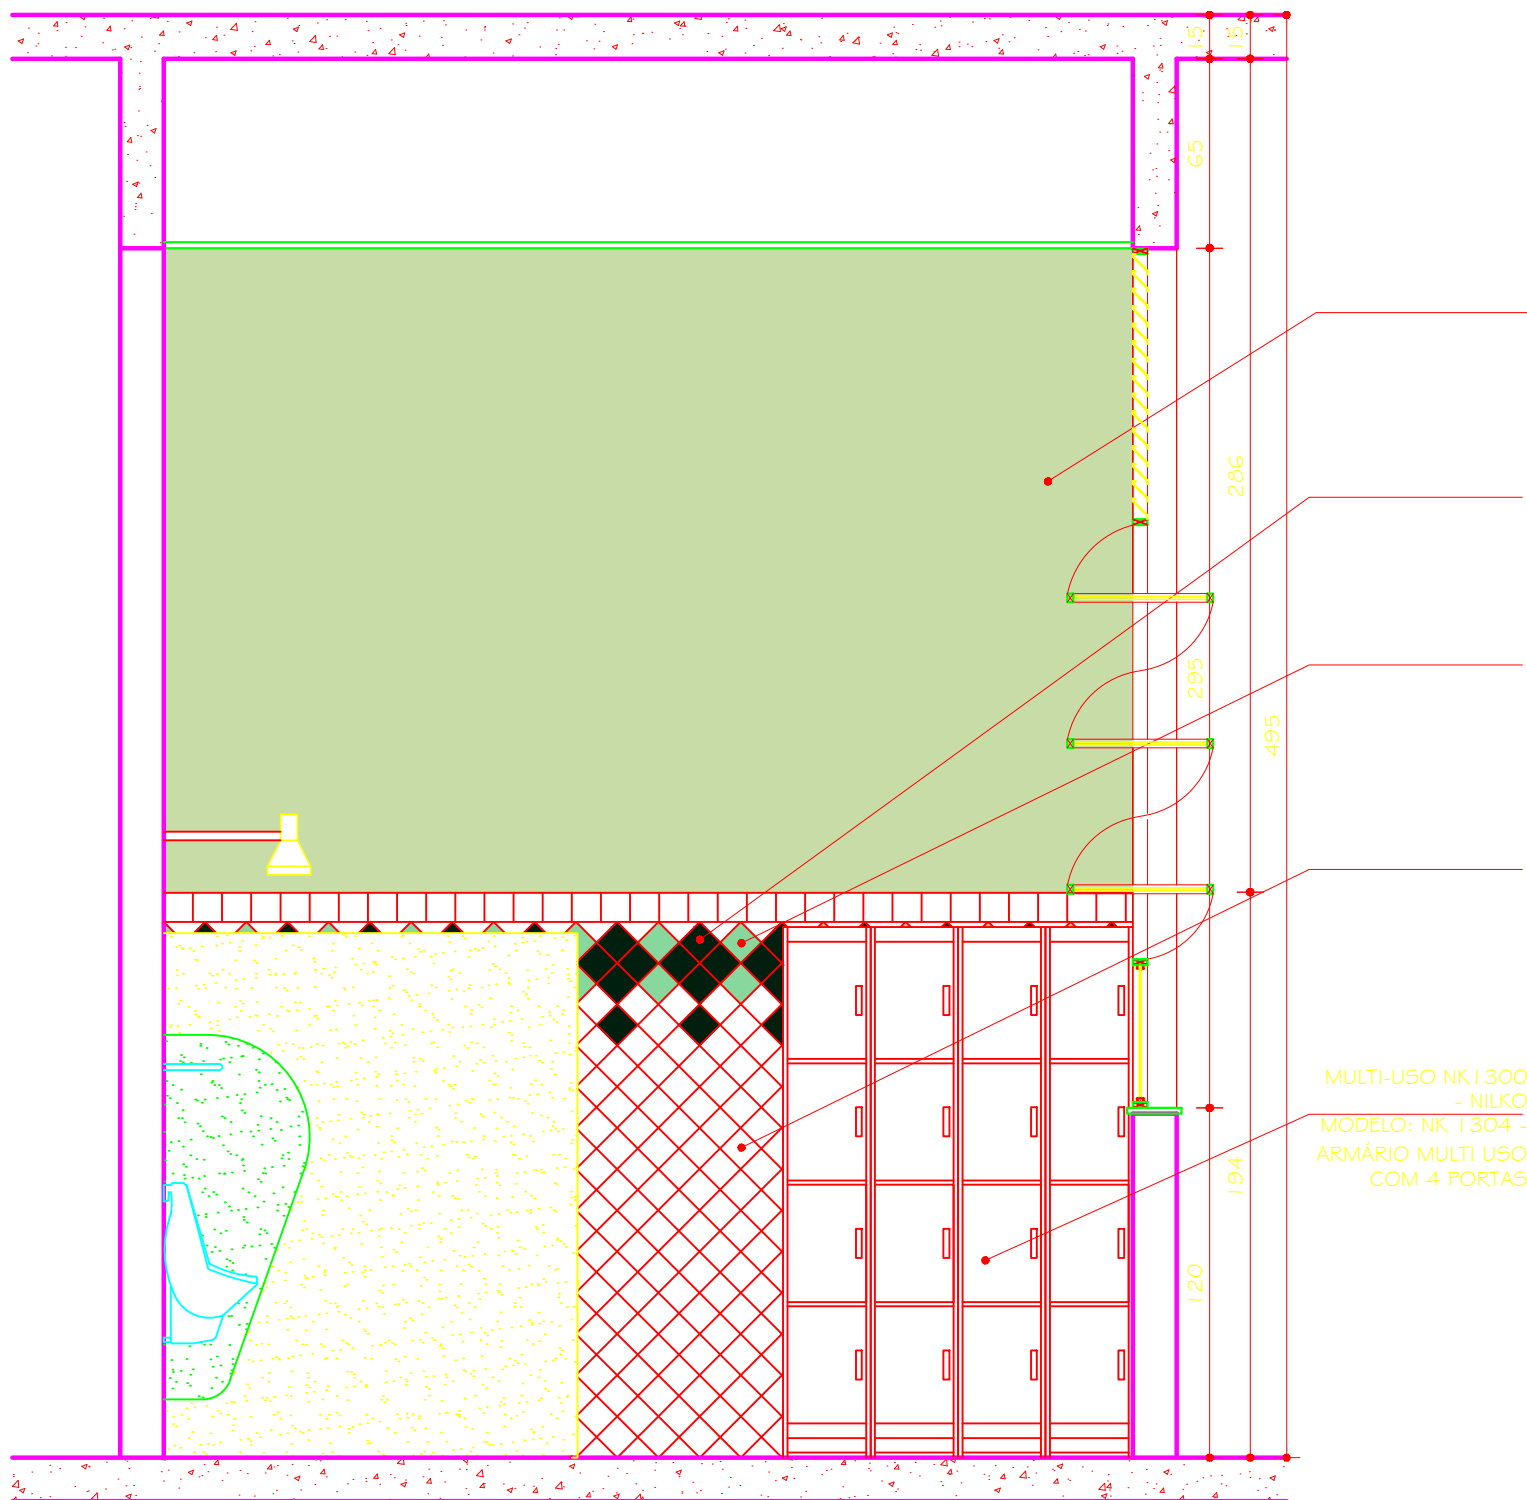


VESTIÁRIO MASCULINO 34
VISTA C
ESC. 1:25

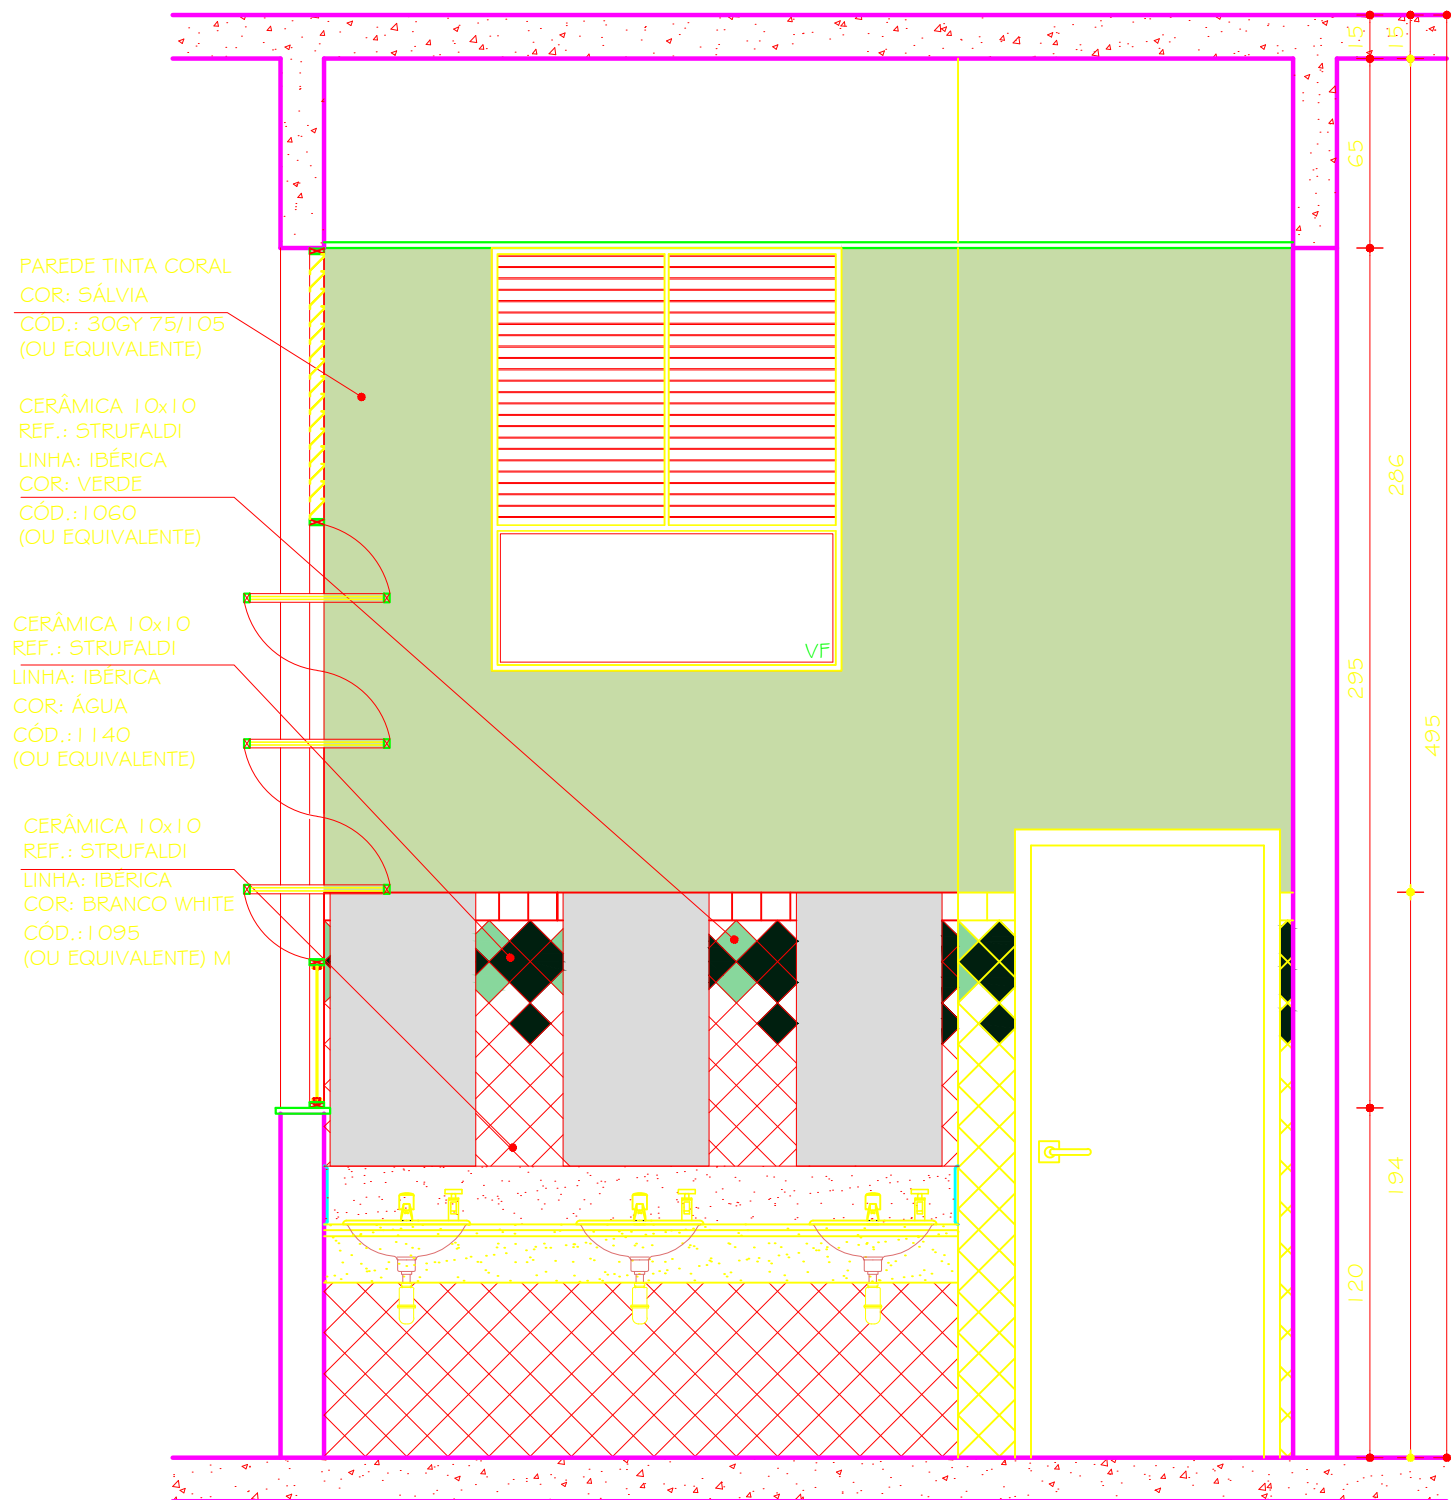


VESTIÁRIO MASCULINO 34
VISTA A
ESC. 1:25

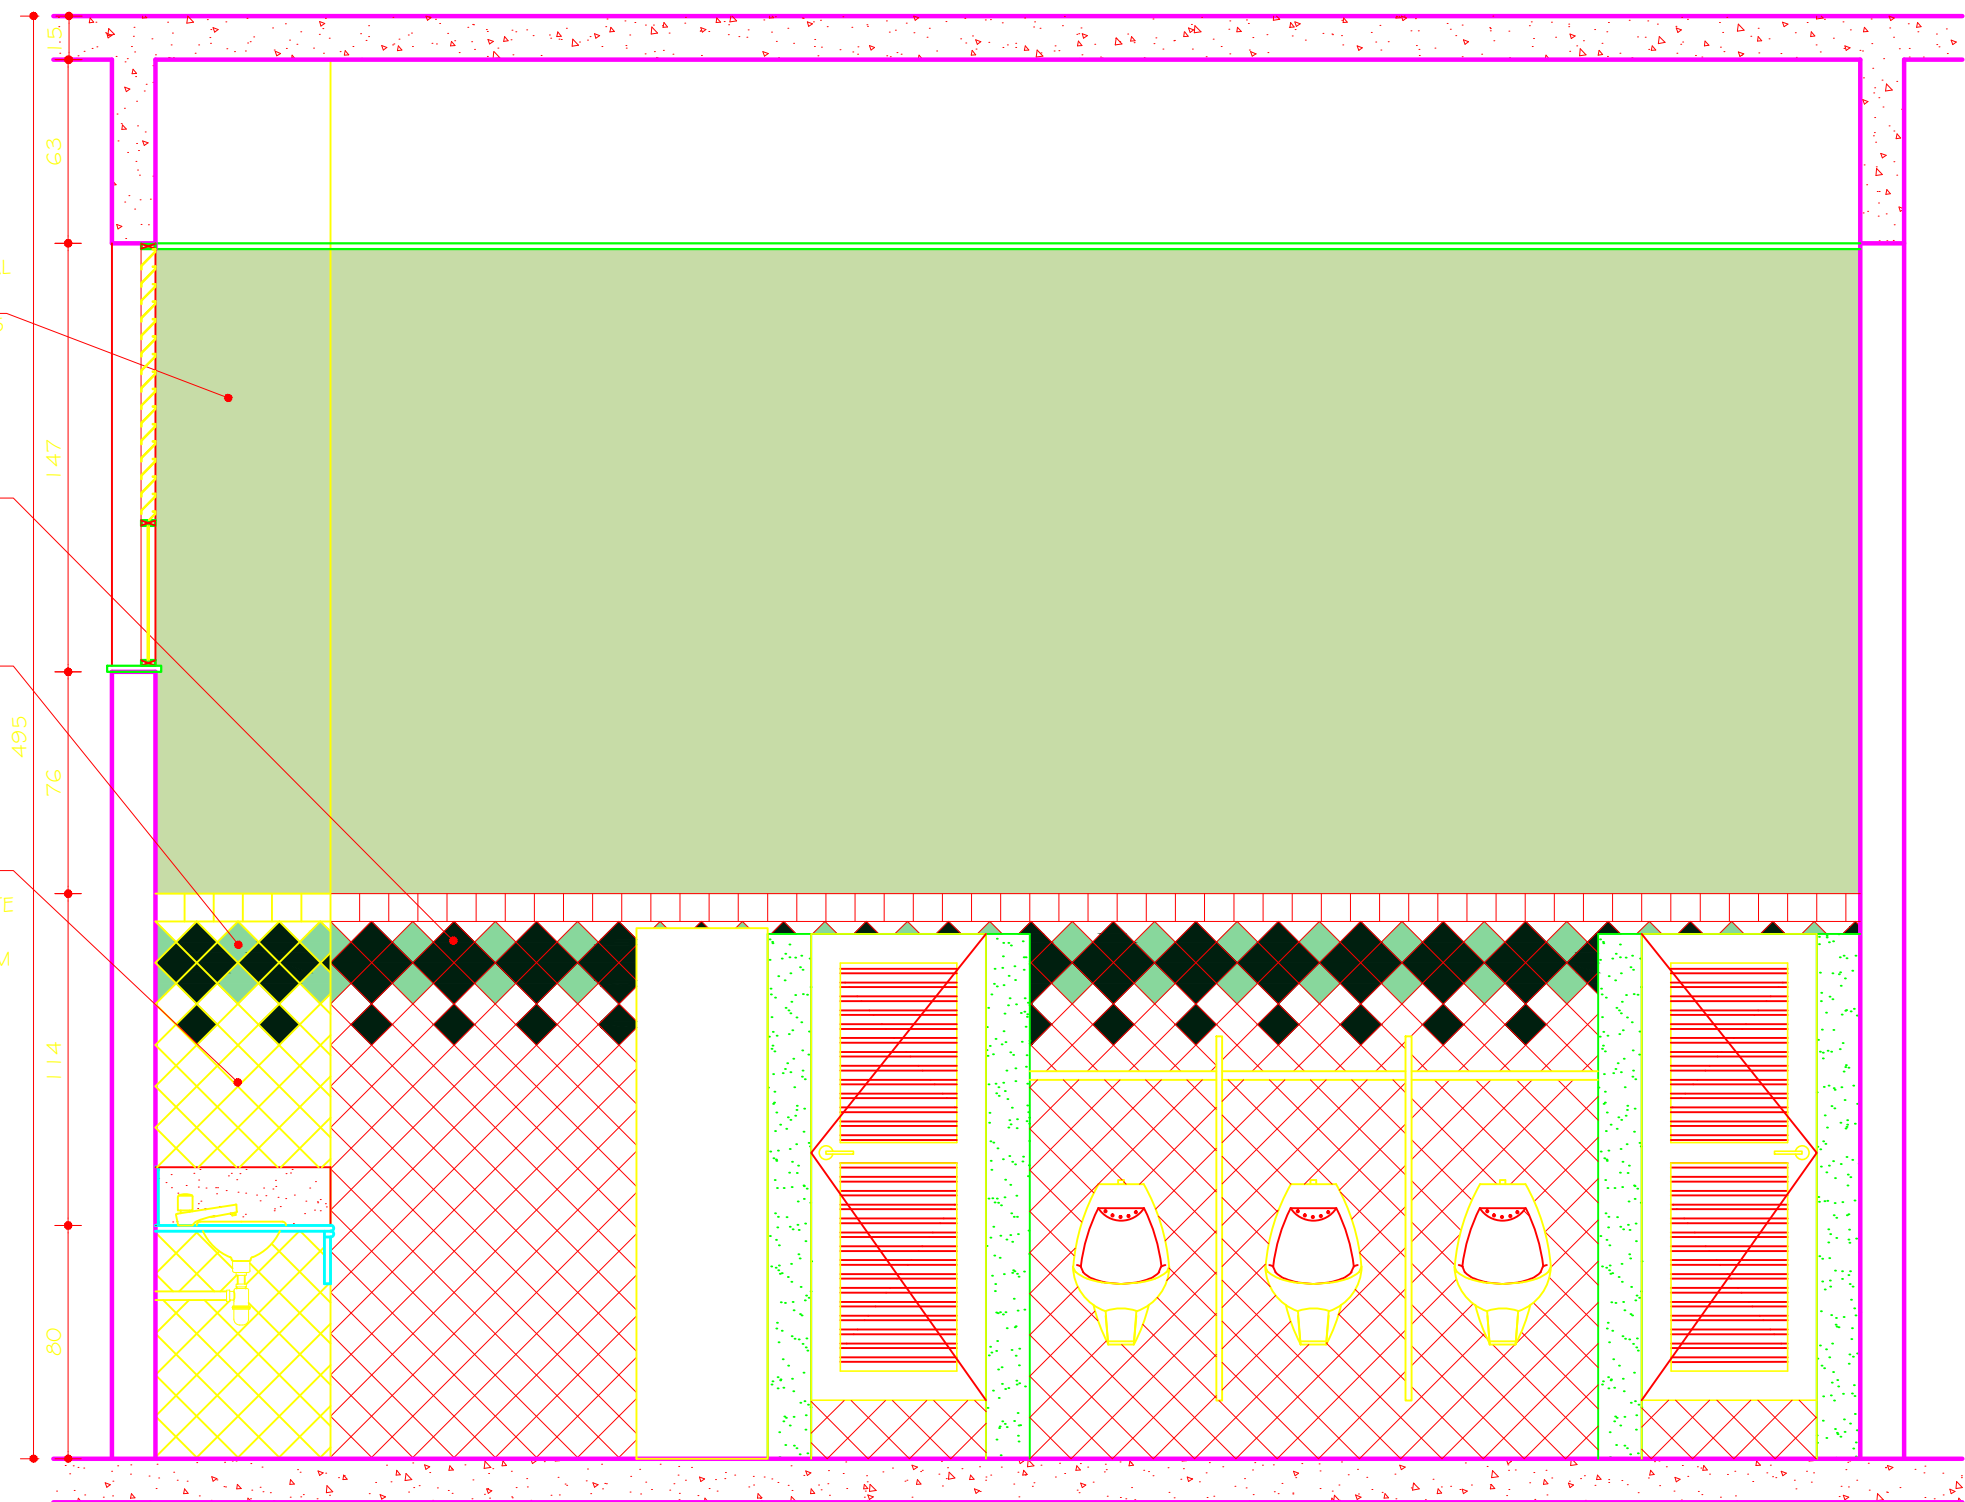

VESTIÁRIO MASCULINO 34
VISTA B
ESC. 1:25

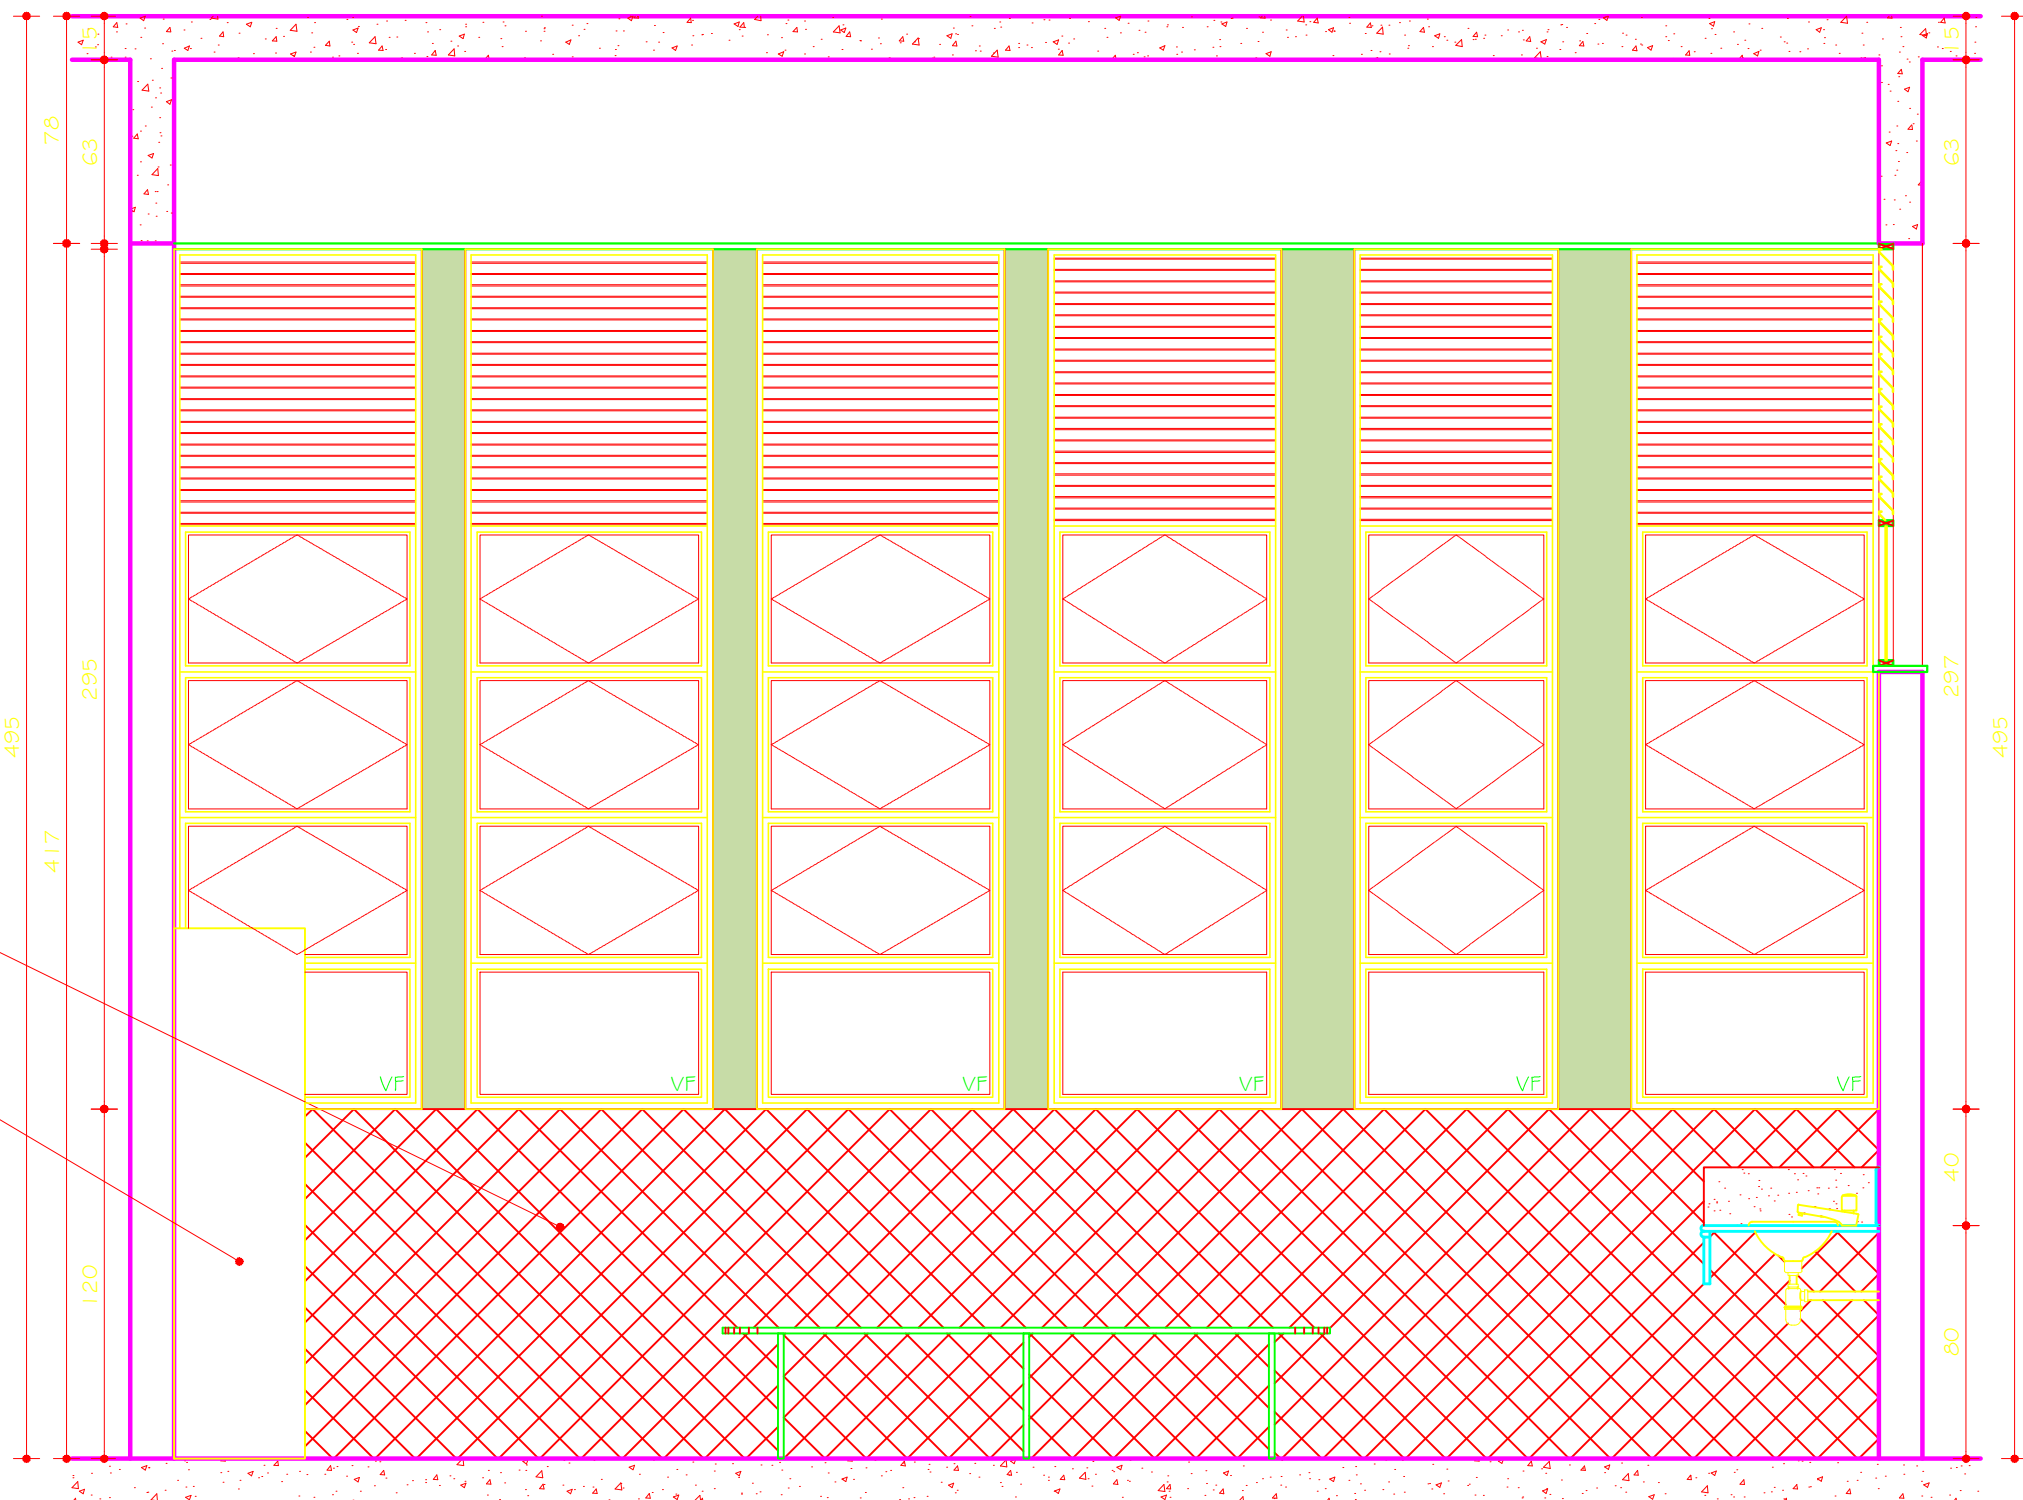

VESTIÁRIO MASCULINO 34
VISTA D
ESC. 1:25

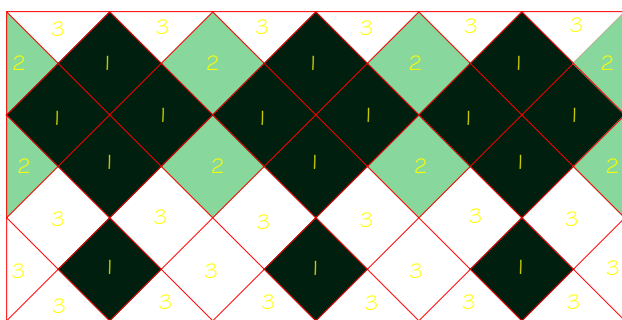

DETALHE CERÂMICO
ESC. 1:10

LEGENDA:
1- CERÂMICA STRUFALDI LINHA: IBÉRICA
COR: VERDE - PEI 02 - COD.: 1060
2- CERÂMICA STRUFALDI LINHA: IBÉRICA
COR: ÁGUA - PEI 03 - COD.: 1140
3- CERÂMICA STRUFALDI LINHA: IBÉRICA
COR: BRANCO WHITE - PEI 04 - COD.: 1095

	</
--	--	----