


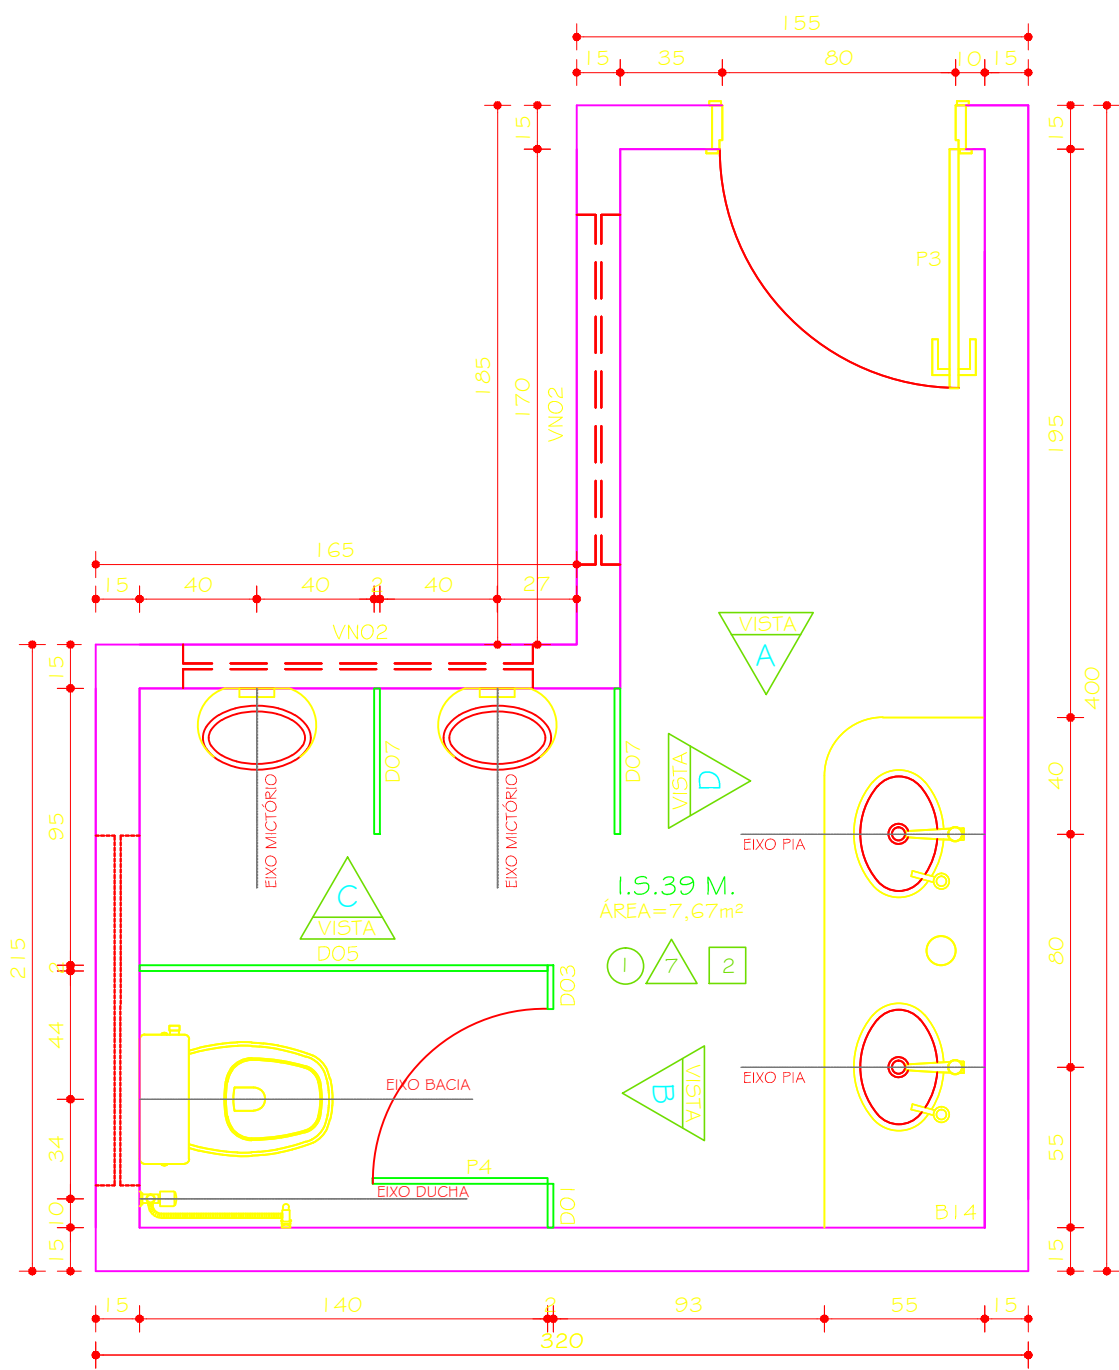


I.S. MASCULINO 39
PLANTA
ESC. 1:25

PAREDE TINTA CORAL
COR: SÁLVIA
CÓD.: 30GY 75/105
(OU EQUIVALENTE)


CERÂMICA 10x10
REF.: STRUFALDI
LINHA: IBÉRICA
COR: VERDE
CÓD.: 1060
(OU EQUIVALENTE)

CERÂMICA 10x10
REF.: STRUFALDI
LINHA: IBÉRICA
COR: ÁGUA
CÓD.: 1140
(OU EQUIVALENTE)

CERÂMICA 10x10
REF.: STRUFALDI
LINHA: IBÉRICA
COR: BRANCO WHITE
CÓD.: 1095
(OU EQUIVALENTE) M

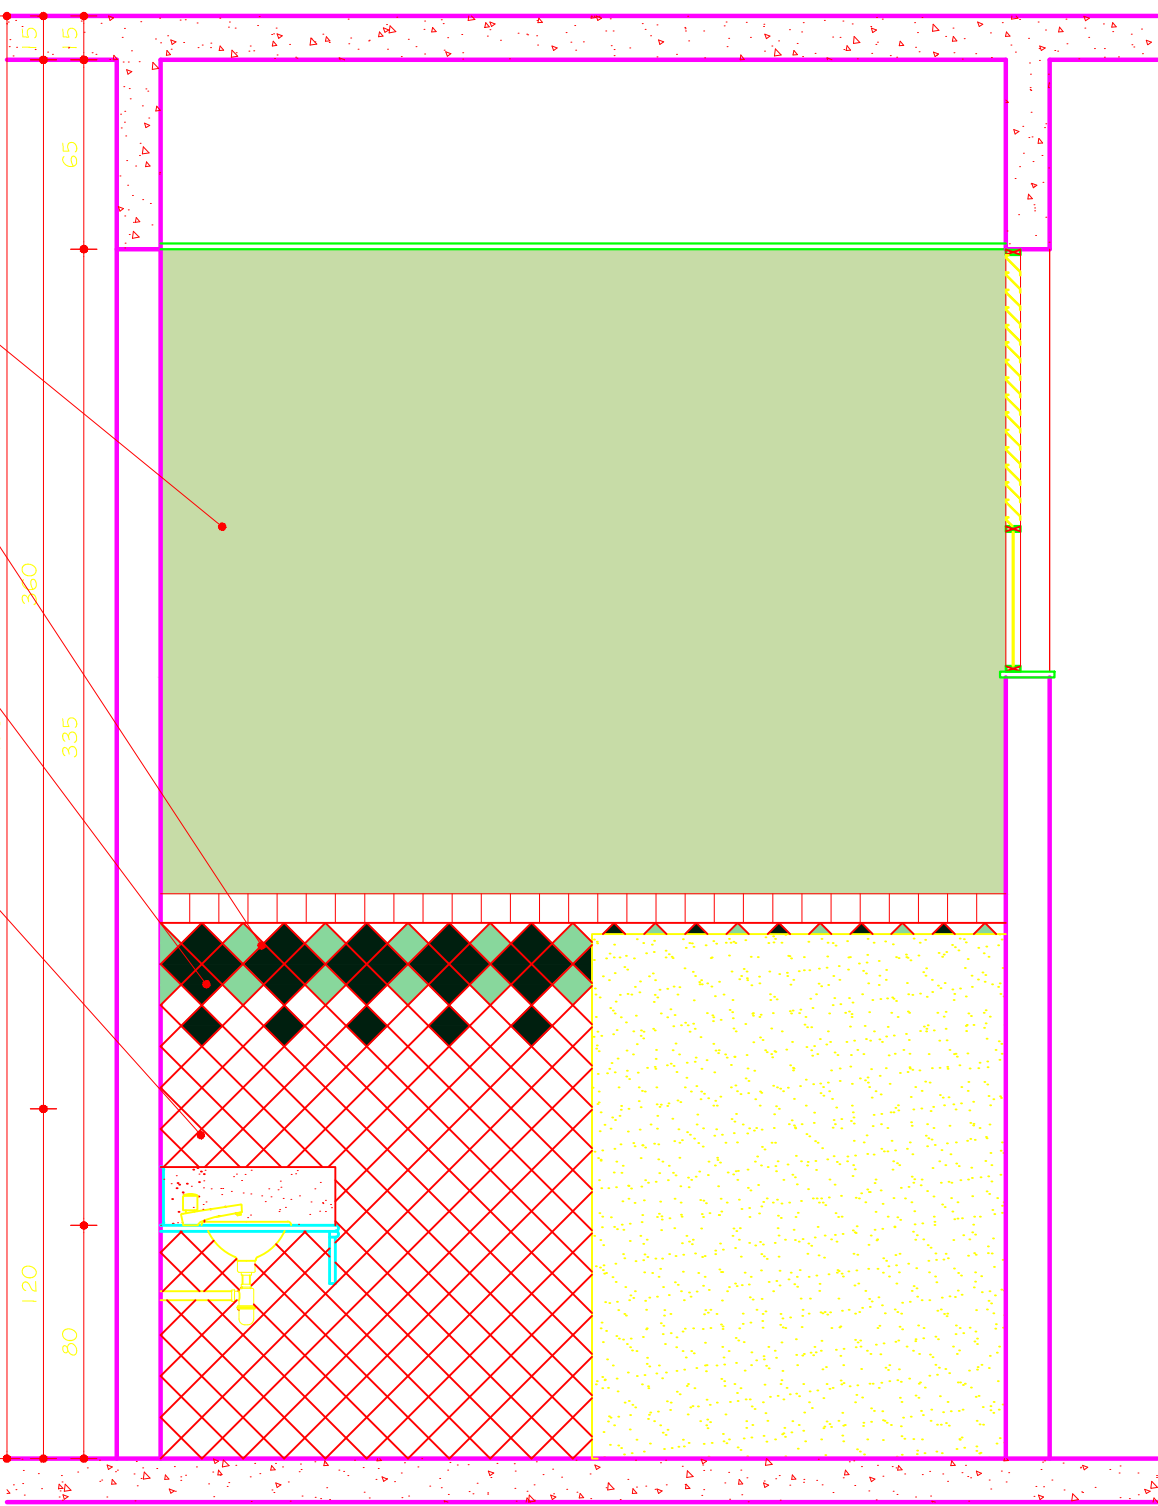

I.S. MASCULINO 39
VISTA A
ESC. 1:25

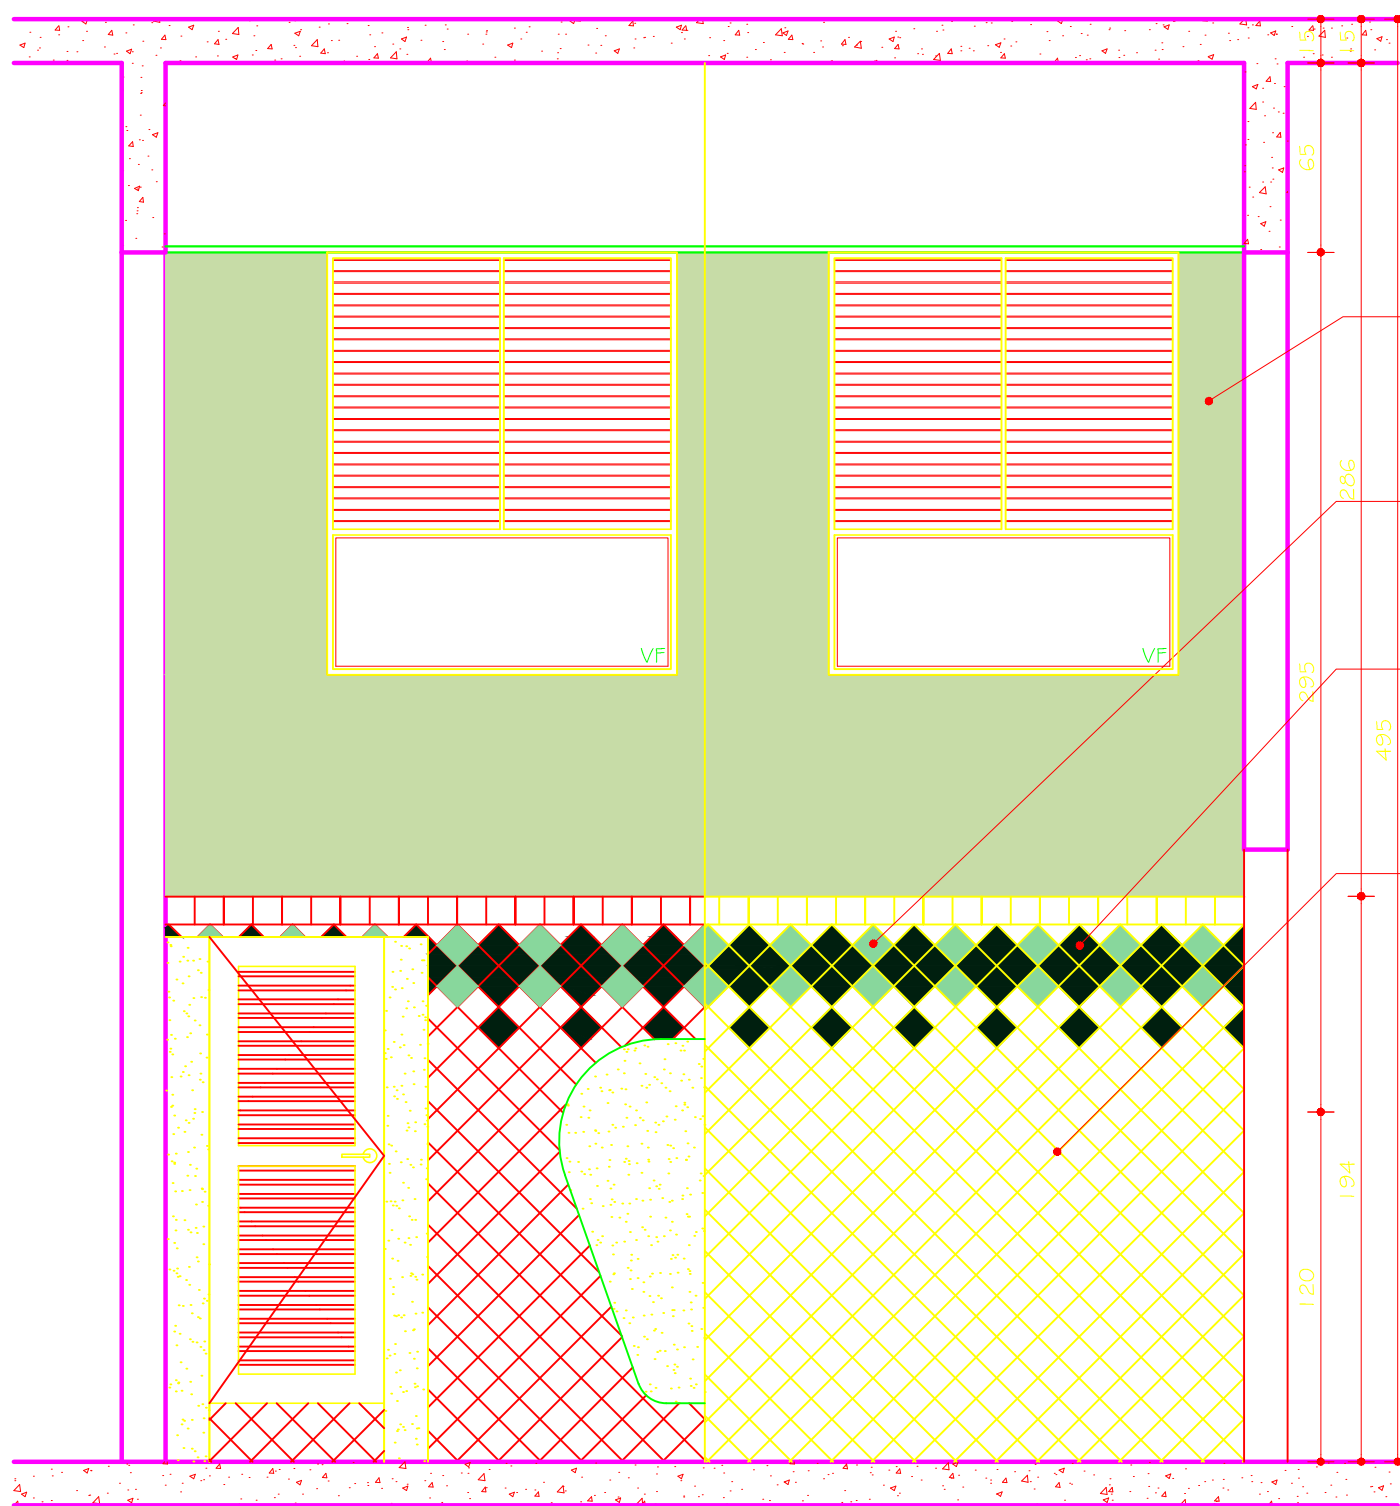


I.S. MASCULINO 39
VISTA B
ESC. 1:25

PAREDE TINTA CORAL
COR: SÁLVIA
CÓD.: 30GY 75/105
(OU EQUIVALENTE)

CERÂMICA 10x10
REF.: STRUFALDI
LINHA: IBÉRICA
COR: VERDE
CÓD.: 1060
(OU EQUIVALENTE)

CERÂMICA 10x10
REF.: STRUFALDI
LINHA: IBÉRICA
COR: ÁGUA
CÓD.: 1140
(OU EQUIVALENTE)

CERÂMICA 10x10
REF.: STRUFALDI
LINHA: IBÉRICA
COR: BRANCO WHITE
CÓD.: 1095
(OU EQUIVALENTE) M

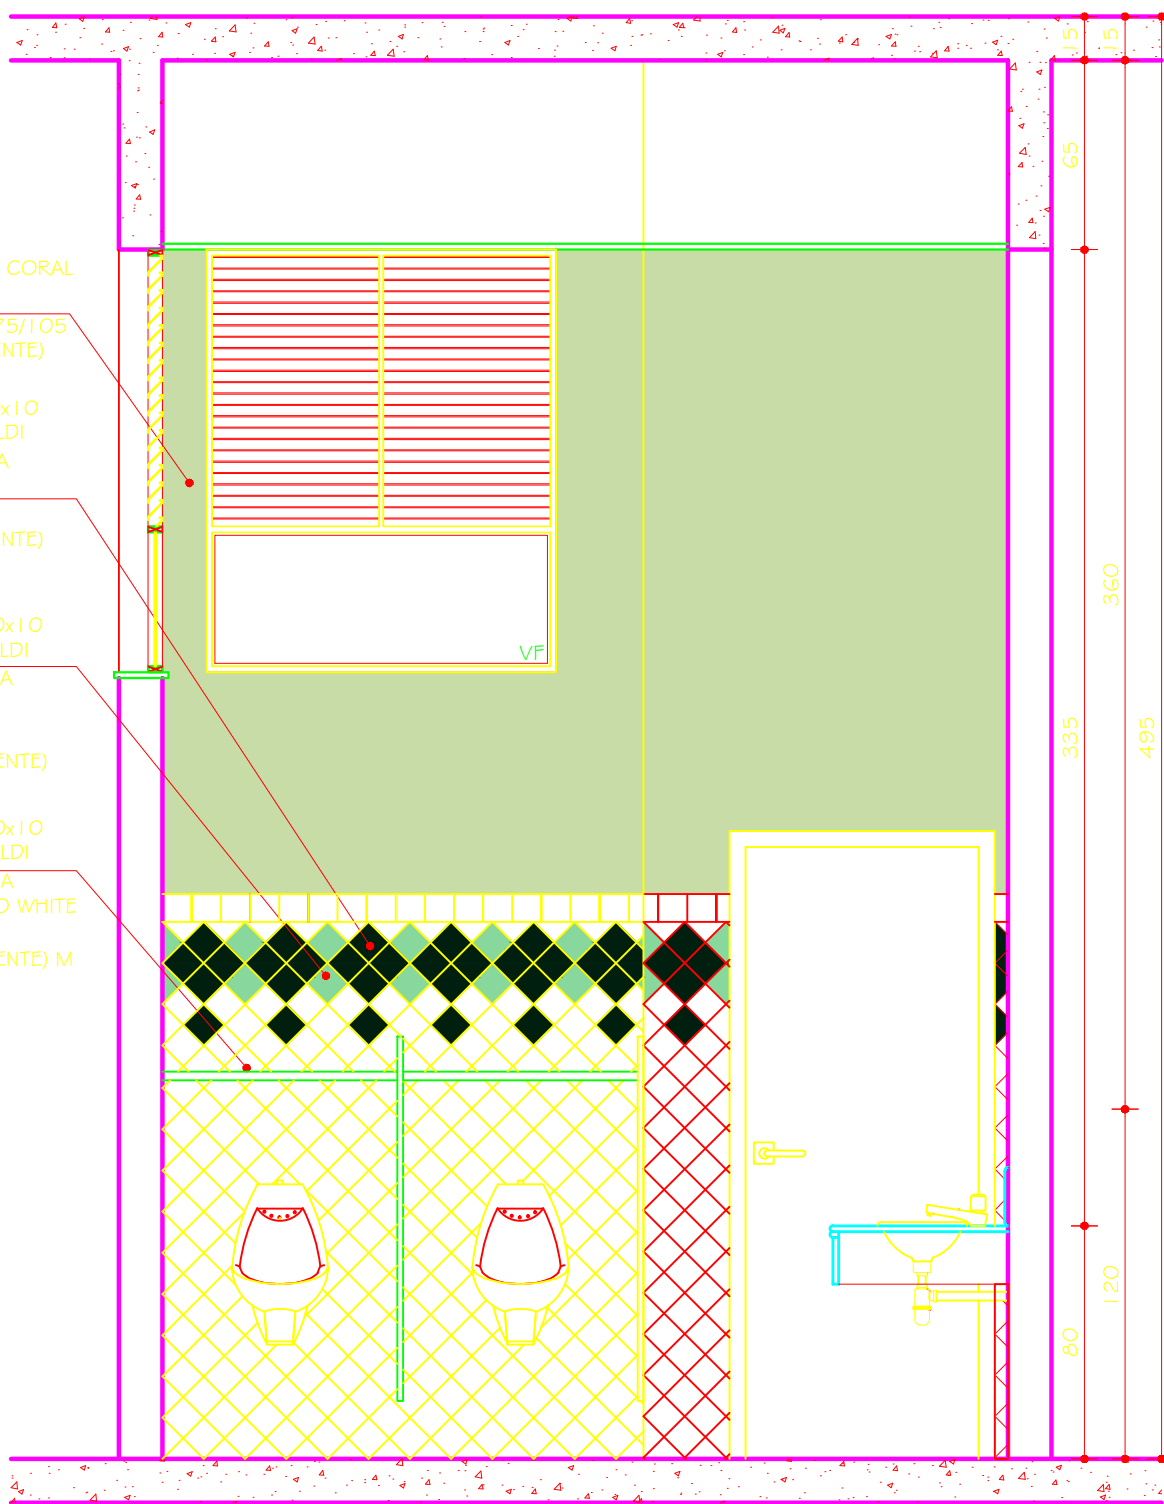


I.S. MASCULINO 39
VISTA C
ESC. 1:25

PAREDE TINTA CORAL
COR: SÁLVIA
CÓD.: 30GY 75/105
(OU EQUIVALENTE)


CERÂMICA 10x10
REF.: STRUFALDI
LINHA: IBÉRICA
COR: VERDE
CÓD.: 1060
(OU EQUIVALENTE)

CERÂMICA 10x10
REF.: STRUFALDI
LINHA: IBÉRICA
COR: ÁGUA
CÓD.: 1140
(OU EQUIVALENTE)

CERÂMICA 10x10
REF.: STRUFALDI
LINHA: IBÉRICA
COR: BRANCO WHITE
CÓD.: 1095
(OU EQUIVALENTE) M

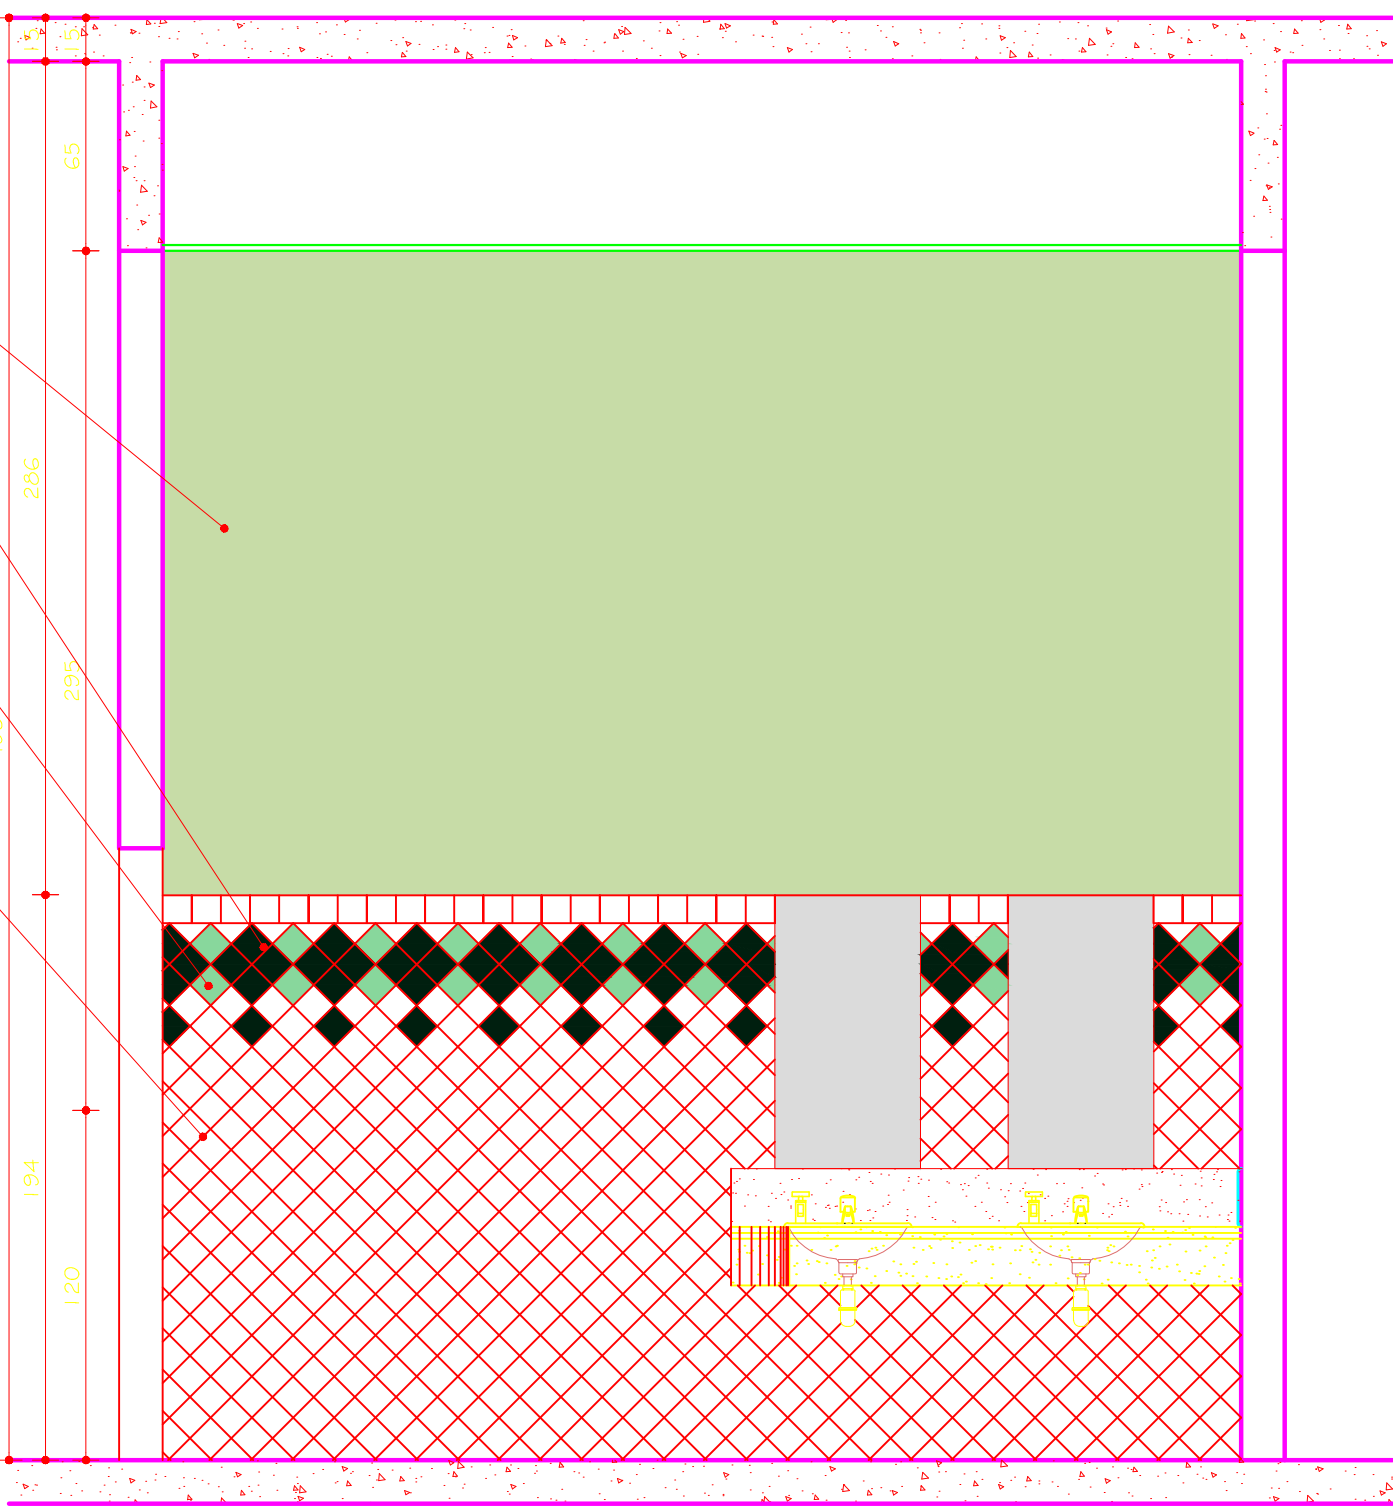

I.S. MASCULINO 39
VISTA D
ESC. 1:25

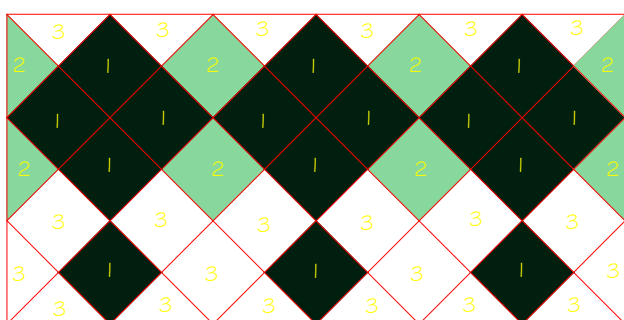

DETALHE CERÂMICO
ESC. 1:10

LEGENDA:

1- CERÂMICA STRUFALDI LINHA: IBÉRICA
COR: VERDE - PEI 02 - CÓD.: 1060

2- CERÂMICA STRUFALDI LINHA: IBÉRICA
COR: ÁGUA - PEI 03 - CÓD.: 1140

3- CERÂMICA STRUFALDI LINHA: IBÉRICA
COR: BRANCO WHITE - PEI 04 - CÓD.: 1095

00	23.04.2010		DETALHAMENTO			
Nº:	DATA	RESPONSÁVEL	DESCRIÇÃO DA REVISÃO:			
FASE:						
PROJETO ARQUITETÔNICO EXECUTIVO						
OBSERVAÇÕES						
CONFERIR MEDIDAS NA OBRA						
ODONTOLOGIA						
CAMPUS DIAMANTINA						
RODOVIA MG 367, KM 583, Nº 5000 - ALTO DA JACUBA - DIAMANTINA/MG						
PROPRIETÁRIO: UNIVERSIDADE FEDERAL DOS VALES DO JEQUITINHONHA E MUCURI			CNPJ		 UFVJM	
			16.888.315/0001-57			
TÍTULO						
I.S. 39: PLANTA E VISTAS A, B, C e D. DETALHE CERÂMICO						
AUTOR PROJETO ARQUITETÔNICO / RT:						
SEBASTIÃO DE OLIVEIRA LOPES						
CREA 66.437/D - MG						
DETALHAMENTO:						
TREC - TOMAZ RIGOTTO ENGENHARIA E CONSTRUÇÕES LTDA						
CREA 27.670 - MG						
VERSÃO:	DATA:	AUTOCAD:		FOLHA:		
VERSAO 3	23.04.2010					
ARQUIVO: UFVJM_DTA_ODONTO_ARQEX_V03F40-43_R00				43/81		