LEGENDA:

LABORATÓRIO DE APOIO
01 - ESCARIFICADOR DE GESSO
02 - CAPTADOR DE GESSO

CÂMARA ESCURA
03 - VENTILADOR DE EXAUSTÃO
04 - EXAUSTOR DE VAPORES

SALA DOS PROFESSORES
05 - REFRIGERADOR
06 - NEGATOSCÓPIO DE BANCADA
07 - CUBA DE BANHO

CLÍNICA
08 - BANCADA ULTRASSÔNICA

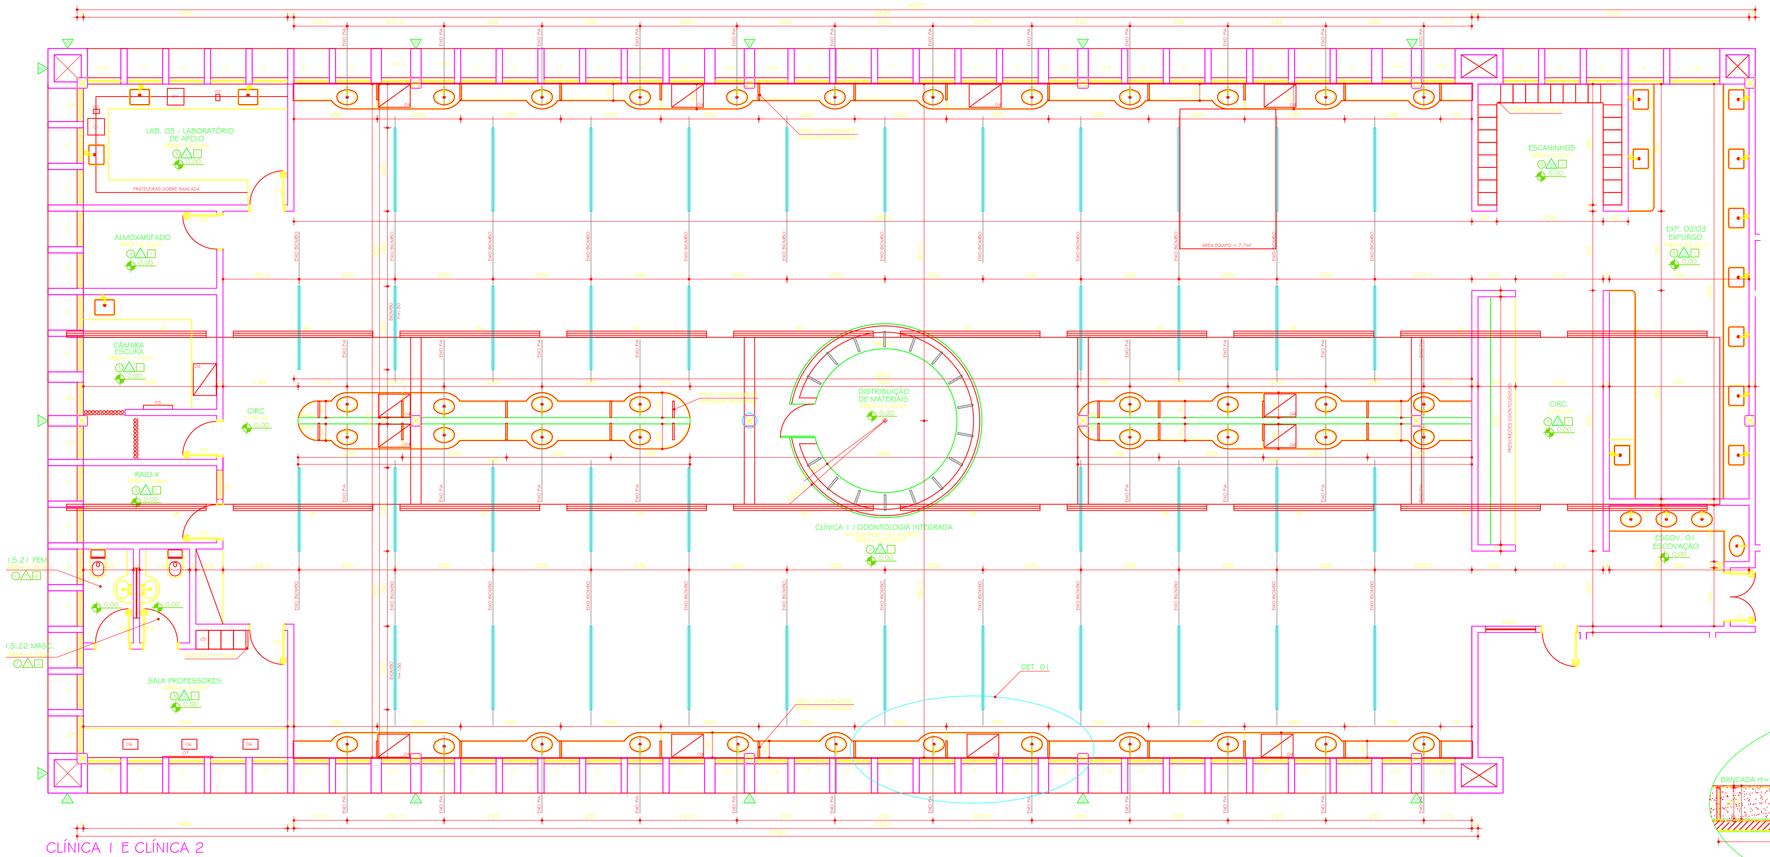

CLÍNICA 1 E CLÍNICA 2
PLANTA
ESC. 1:50

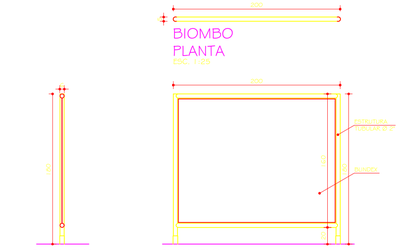

BIOMBO
PLANTA
ESC. 1:25

BIOMBO
VISTA LATERAL
ESC. 1:25

BIOMBO
VISTA FRONTAL
ESC. 1:25

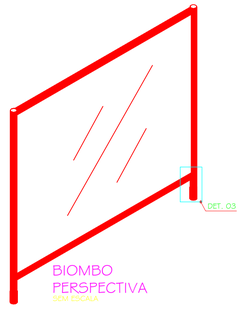

BIOMBO
PERSPECTIVA
SEM ESCALA

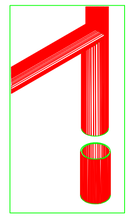

DETALHE 3
SEM ESCALA

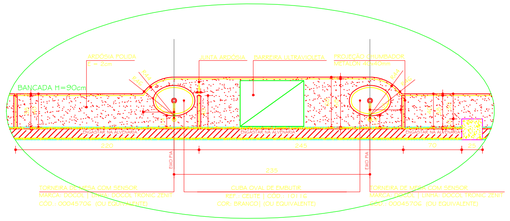

DETALHE 01 - PADRÃO BANCADAS
ESC. 1:25

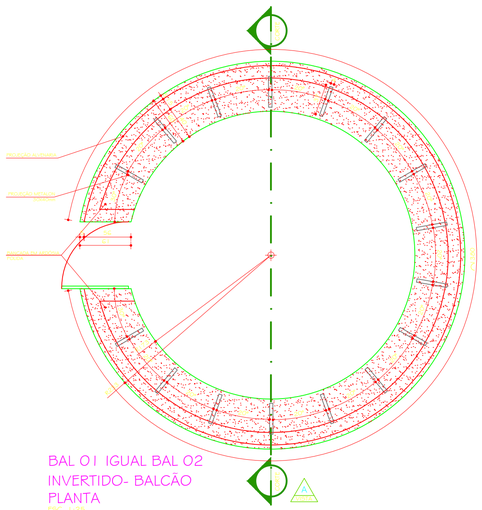

BAL 01 IGUAL BAL 02
INVERTIDO- BALCÃO
PLANTA
ESC. 1:25

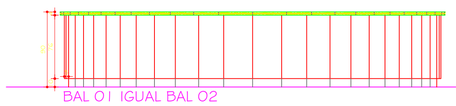

BAL 01 IGUAL BAL 02
INVERTIDO - BALCÃO
VISTA A
ESC. 1:25

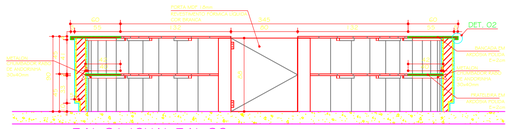

BAL 01 IGUAL BAL 02
INVERTIDO - BALCÃO
CORTE
ESC. 1:25

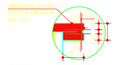

DETALHE 02
ESC. 1:10

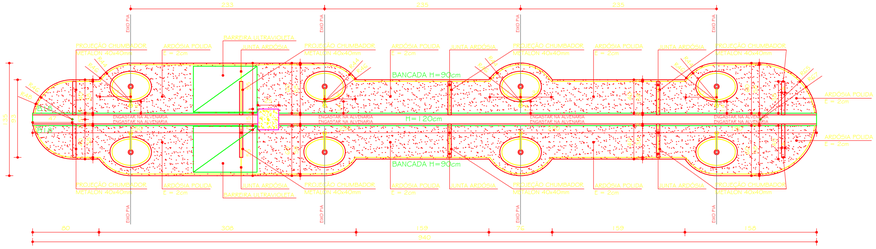

B18 E B19 IGUAL B22 E B23 INVERTIDA
ESC. 1:25

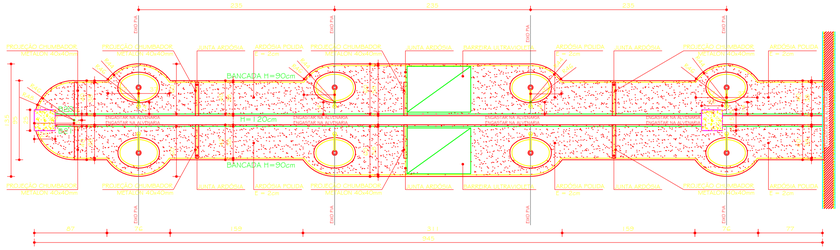

B20 E B21 IGUAL B24 E B25 INVERTIDA
ESC. 1:25

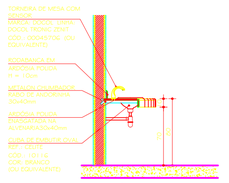

PADRÃO BANCADAS
CORTE
ESC. 1:25

00	23.04.2010		DETALHAMENTO
REV.	DATA	RESPONSÁVEL	DESCRIÇÃO DA REVISÃO

TÍTULO: PROJETO ARQUITETÔNICO EXECUTIVO

OBSERVAÇÕES: CONFERIR MEDIDAS NA OBRA

ODONTOLOGIA
CAMPUS DIAMANTINA
RODOVIA MG 367, KM 583, Nº 5000 - ALTO DA JACUBA - DIAMANTINA/MG
PROPRIETÁRIO: UNIVERSIDADE FEDERAL DOS VALES DO JEQUITINHONHA E MUCURI
CNPJ: 1.16.888.3/1.5000/-32
UFVJM

CLÍNICA 1 E 2, BIOMBO, DETALHES 1, 2 E 3, CORTE PADRÃO BANCADAS, BAL 01, B18, B19, B20 E B21.

RESPONSÁVEL TÉCNICO:
SEBASTIÃO DE OLIVEIRA LOPES
CREA 66.437/D - MG

DETALHAMENTO: TREC - TOMAZ RIGOTTO ENGENHARIA E CONSTRUÇÕES LTDA
CREA 27.470 - MG

VERSÃO	DATA	REVISÃO	FOLHA
VERSAO 3	23.04.2010		47/81

ARQUIVO: UFVJM_DTA_ODONTO_ARQEX_V03F47-49_R00