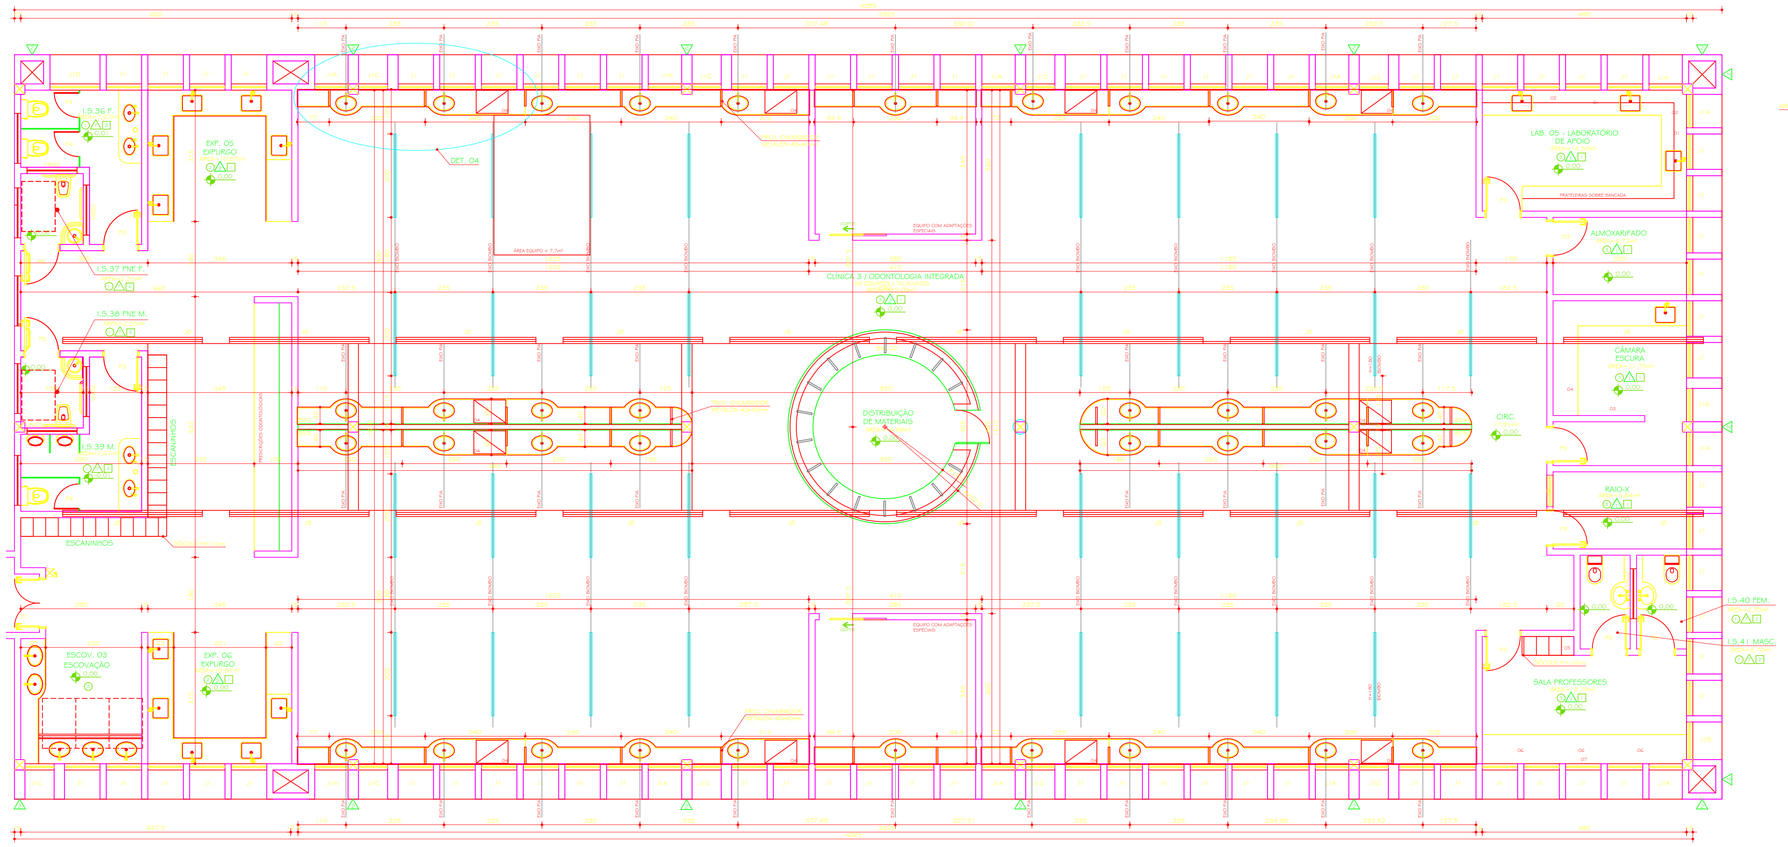

CLÍNICA 3
PLANTA
ESC. 1:50

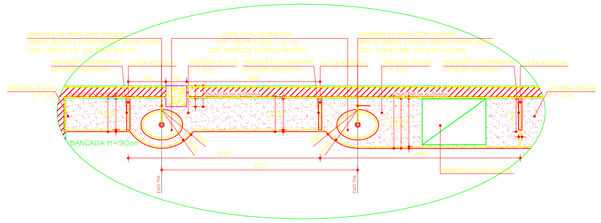

DETALHE 04 - PADRÃO BANCADAS
ESC. 1:25

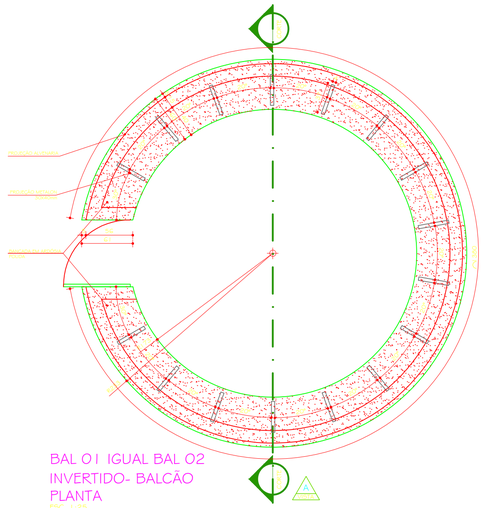

BAL 01 IGUAL BAL 02
INVERTIDO- BALCÃO
PLANTA
ESC. 1:25

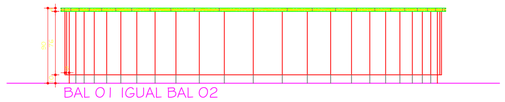

BAL 01 IGUAL BAL 02
INVERTIDO - BALCÃO
VISTA A
ESC. 1:25

LEGENDA:

LABORATÓRIO DE AFO
01 - MICROSCÓPIO / CDP
02 - VIDRARIA DE GESSO

CÂMARA ESCURA
03 - MICROSCÓPIO / CDP
04 - BANCADA LUMINOSA

CLÍNICA
04 - BANCADA LUMINOSA

DISCUSSÃO DE CASO
05 - MICROSCÓPIO E PIANO

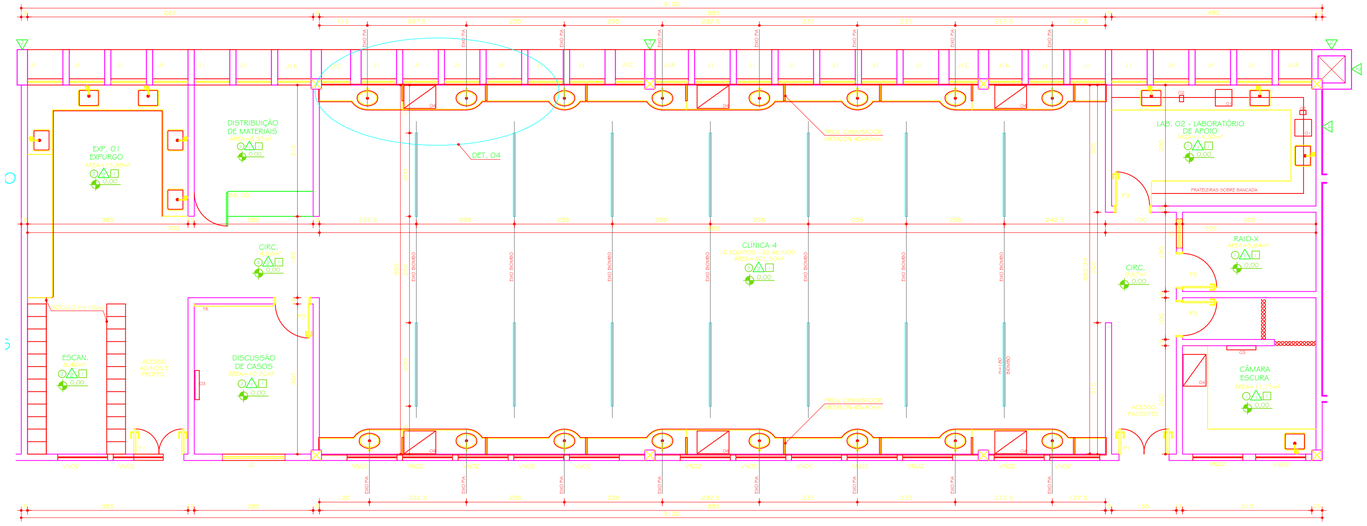

CLÍNICA 4
PLANTA
ESC. 1:50

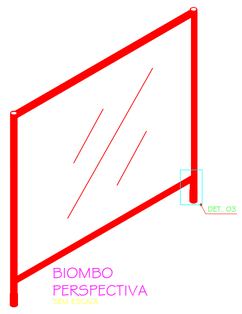

BIOMBO
PERSPECTIVA
SEM ESCALA

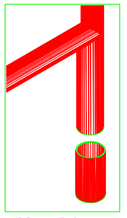

DETALHE 3
SEM ESCALA

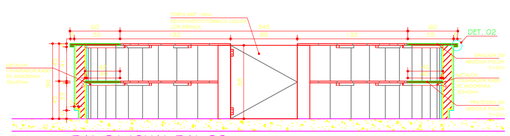

BAL 01 IGUAL BAL 02
INVERTIDO - BALCÃO
CORTE
ESC. 1:25

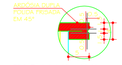

DETALHE 02
ESC. 1:5

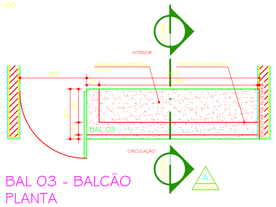

BAL 03 - BALCÃO
PLANTA
ESC. 1:50

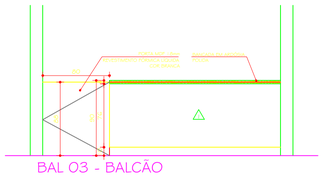

BAL 03 - BALCÃO
VISTA A
ESC. 1:25

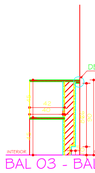

BAL 03 - BALCÃO
CORTE
ESC. 1:25

DETALHE 02
ESC. 1:5

BIOMBO
PLANTA
ESC. 1:25

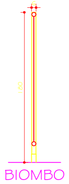

BIOMBO
VISTA LATERAL
ESC. 1:25

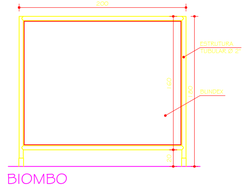

BIOMBO
VISTA FRONTAL
ESC. 1:25

00	23.04.2010	DETALHAMENTO
REV.	DATA	RESPONSÁVEL	DESCRIÇÃO DA REVISÃO

OBR: PROJETO ARQUITETÔNICO EXECUTIVO

OBSERVAÇÕES: CONFERIR MEDIDAS NA OBRA

ODONTOLOGIA
CAMPUS DIAMANTINA
RODOVIA MG 367, KM 583, Nº 5000 - ALTO DA JACUBA - DIAMANTINA/MG
PROPRIETÁRIO: UNIVERSIDADE FEDERAL DOS VALES DO JEQUITINHONHA E MUCURI
CNPJ: 11.0.269.3115.0001-57

UFVJM

TÍTULO: CLÍNICA 3, CLÍNICA 4, BIOMBO, BAL 02 E 03 E DETALHE 02

RESPONSÁVEL PELO PROJETO: SEBASTIÃO DE OLIVEIRA LOPES
CREA 66.437/D - MG

DETALHAMENTO: TREC - TOMAZ RIGOTTO ENGENHARIA E CONSTRUÇÕES LTDA
CREA 20.470 - MG

VERSÃO:	DATA:	RESPONSÁVEL:	FOLHA:
VERSAO 3	23.04.2010		48/81

ARQUIVO: UFVJM_DTA_ODONTO_ARQEX_V03F47-49_R00