
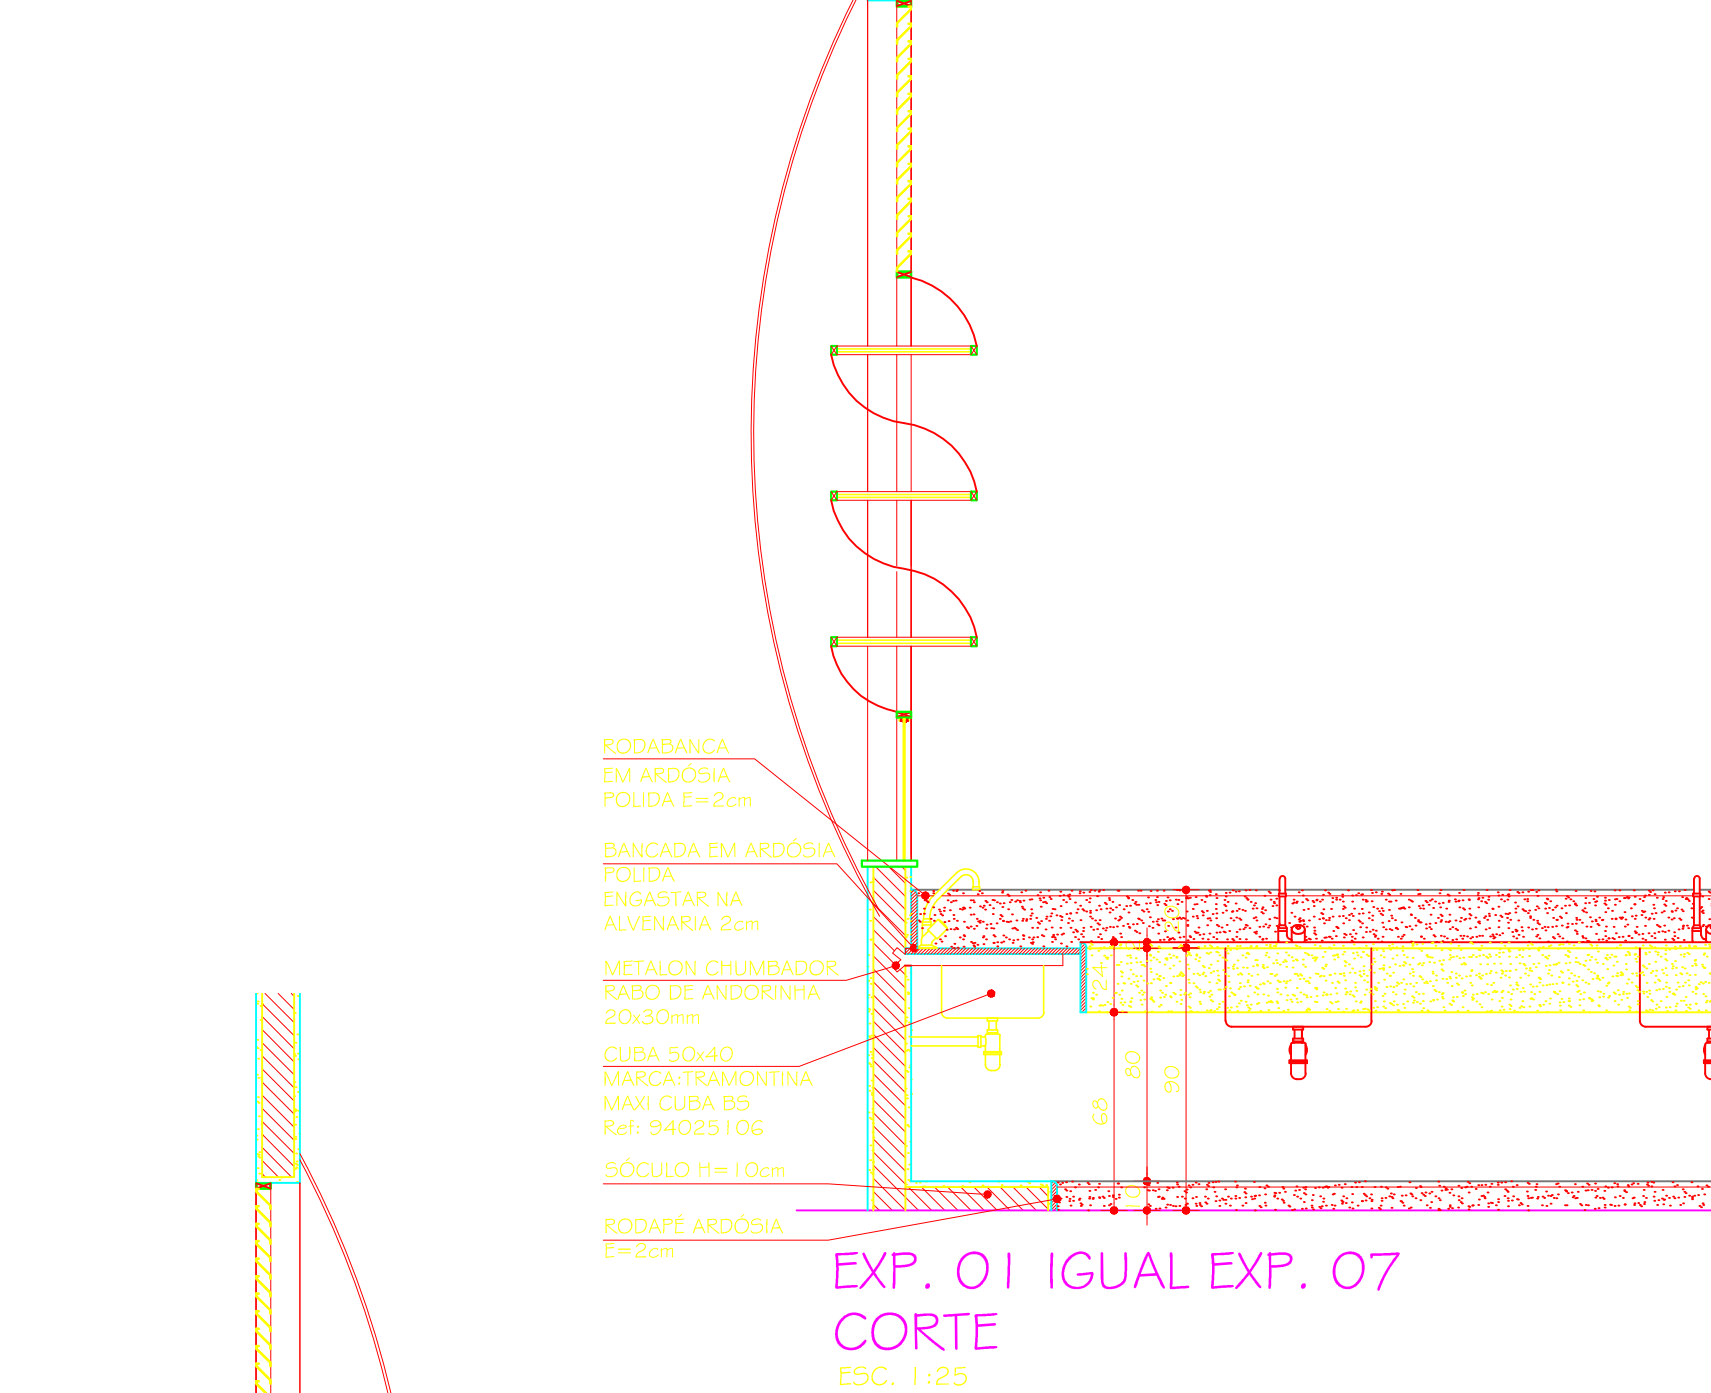
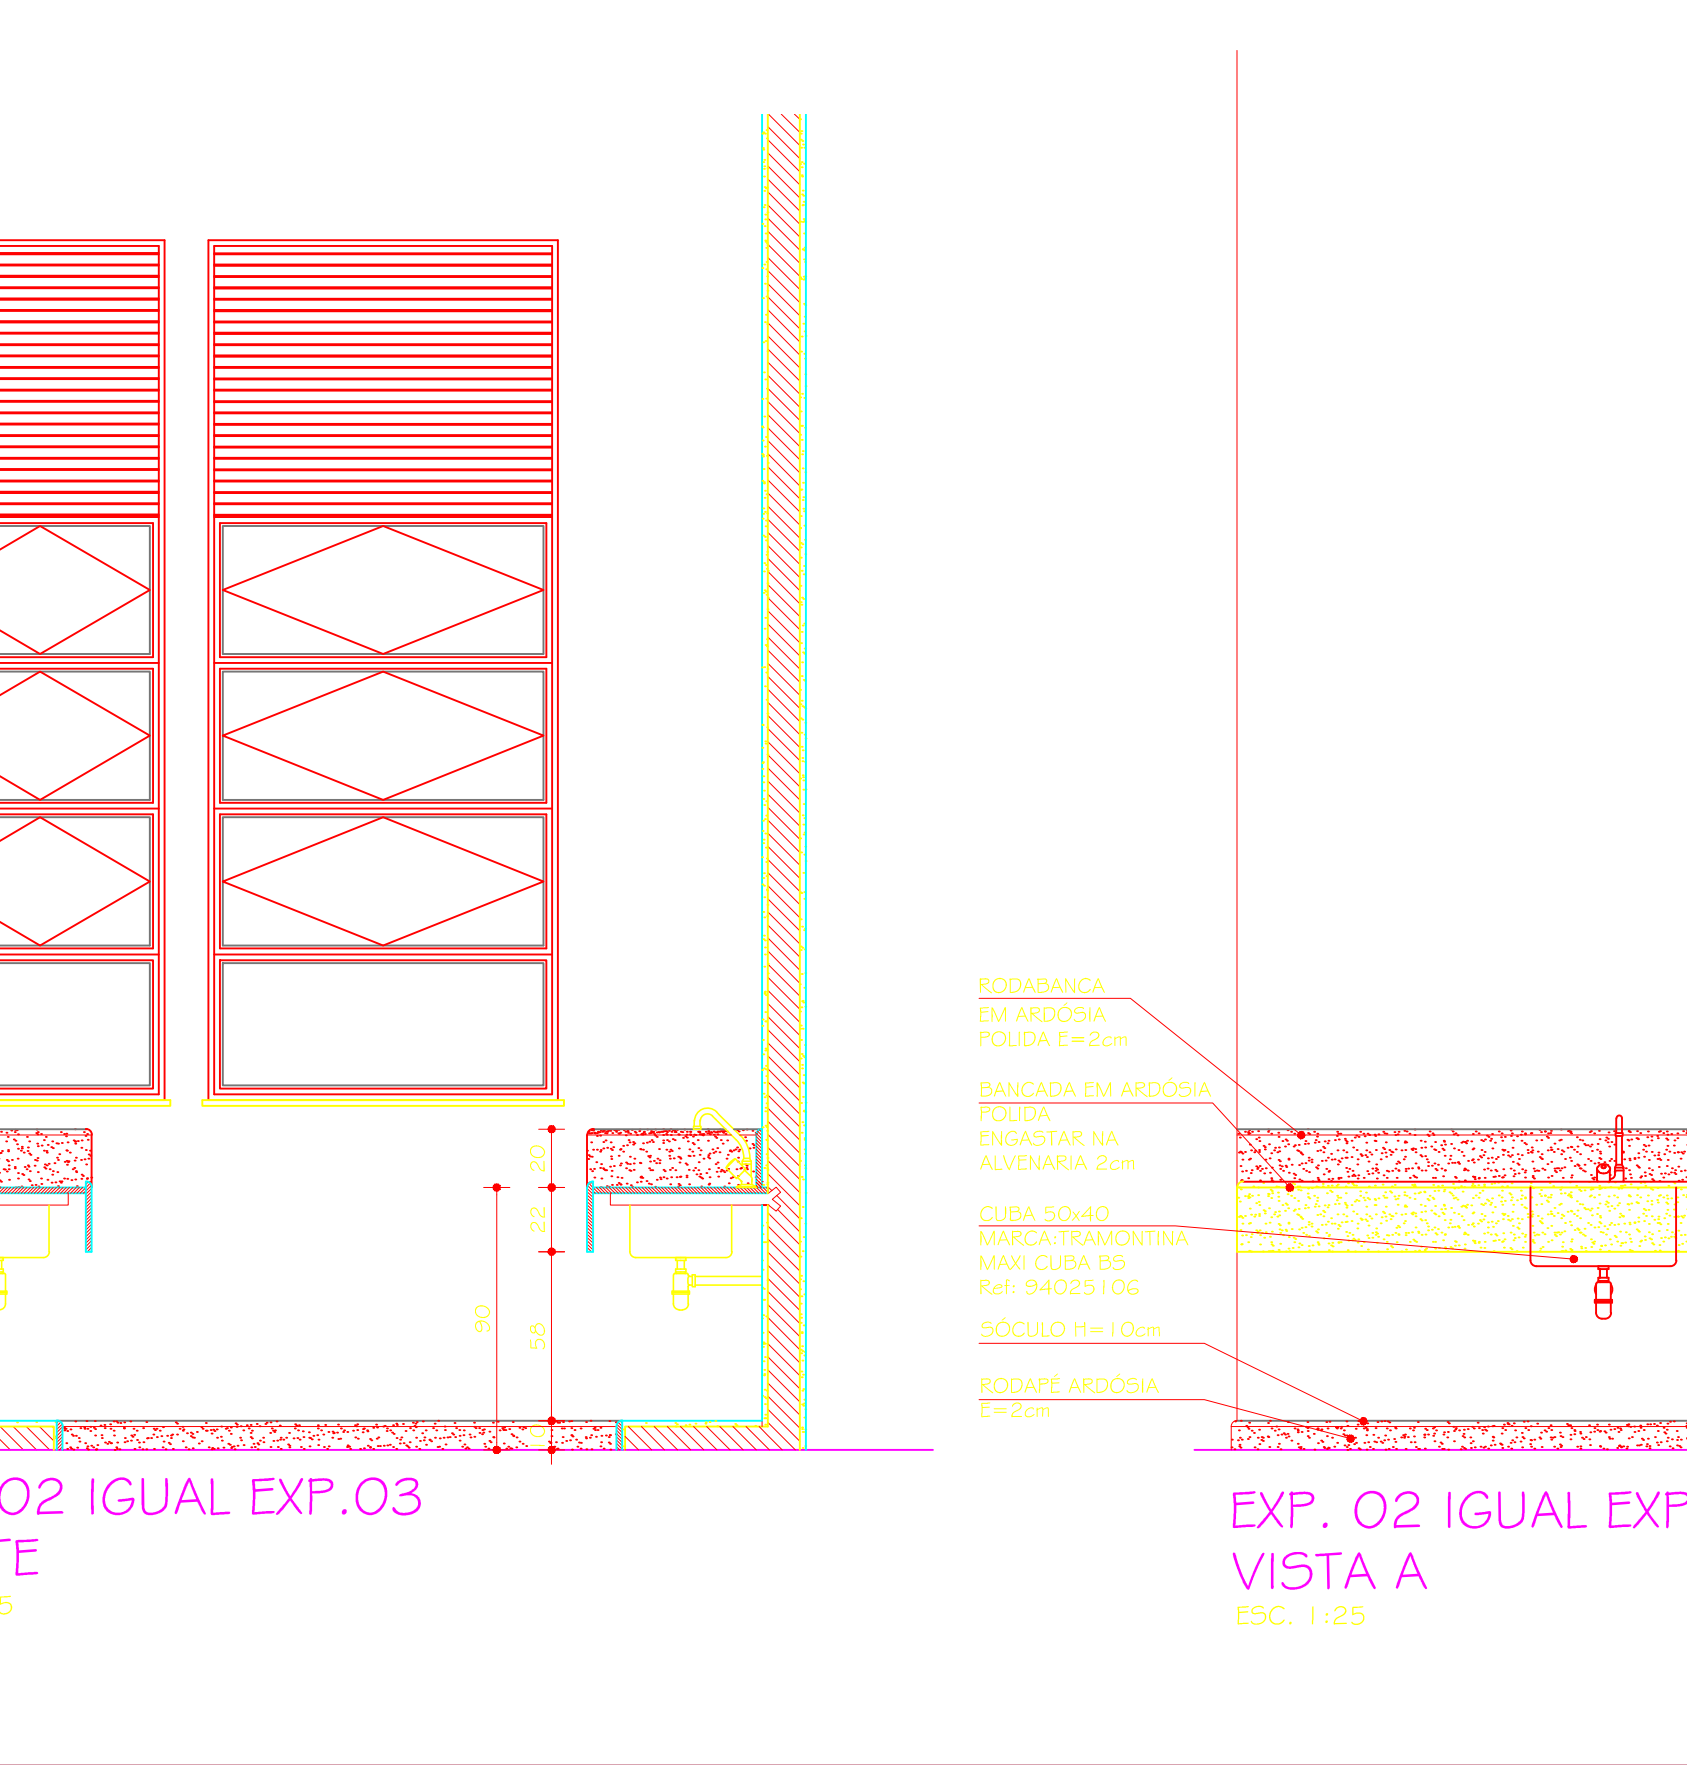


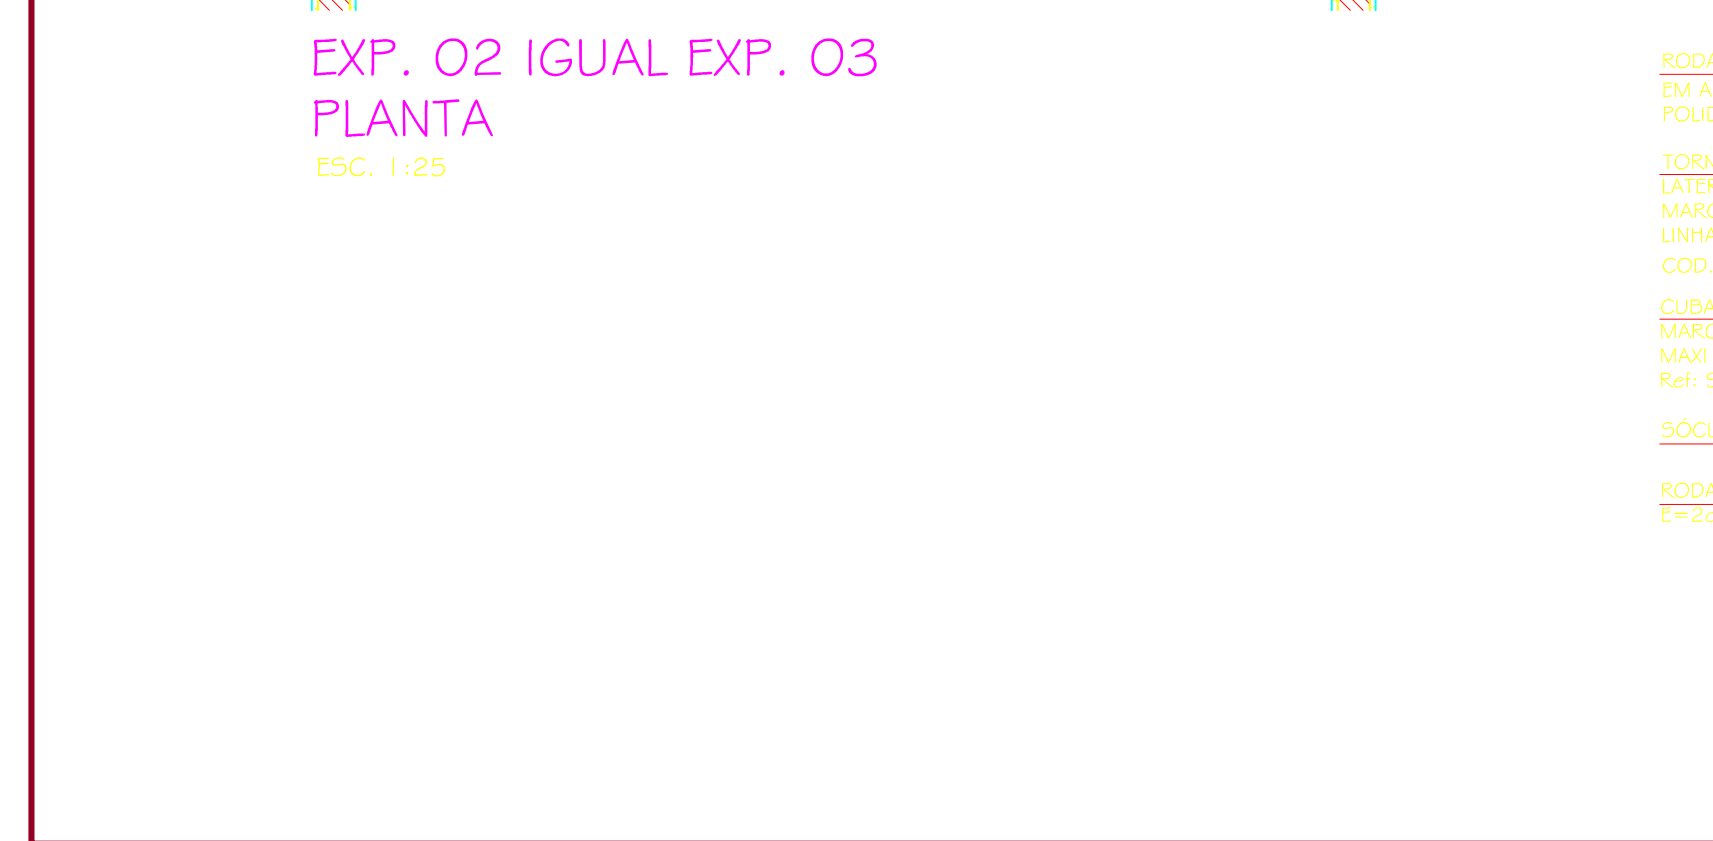

00	23.04.2010		DETALHAMENTO		
Nº	DATA	RESPONSÁVEL	DESCRIÇÃO DA REVISÃO:		
FASE:					
PROJETO ARQUITETÔNICO EXECUTIVO					
OBSERVAÇÕES					
CONFERIR MEDIDAS NA OBRA					
ODONTOLOGIA CAMPUS DIAMANTINA					
RODOVIA MG 367, KM 583, Nº 5000 - ALTO DA JACUBA - DIAMANTINAMG					
PROPRIETÁRIO: UNIVERSIDADE FEDERAL DOS VALES DO JEQUITINHONHA E MUCURI			CPF: 16.888.315/0001-57		
CLÍNICA I E 2, BIOMBO, DETALHES 1, 2 E 3, CORTE PADRÃO BANCADAS, BAL OI, BOI, BO2, BO3 E BO4.					
AUTOR PROJETO ARQUITETÔNICO / RT: SEBASTIÃO DE OLIVEIRA LOPES CREA 66.437/D - MG					
DETALHAMENTO:			TREC - TOMAZ RIGOTTO ENGENHARIA E CONSTRUÇÕES LTDA (CREA 27.670 - MG)		
VERSÃO:	DATA:	AUTOCAD:	FOLHA:		
VERSAO 3	23.04.2010		51/81		
ARQUIVO: UFVJM_DTA_ODONTO_ARQEX_V03F51-52_R00					