LEGENDA

01 -	CERÂMICA STRUFALDI LINHA SELENIUM: AMARELLO CÓD.: 3010 - 10x10cm - PEI02 (OU EQUIVALENTE)
03 -	CERÂMICA STRUFALDI LINHA SELENIUM: NARANJA CÓD.: 3020 - 10x10cm - PEI02 (OU EQUIVALENTE)
04 -	CERÂMICA STRUFALDI: LINHA ECONÔMICA: BRANCO GELO CÓD.: 1090 - 10x10cm - PEI 04 (OU EQUIVALENTE)
05 -	CERÂMICA STRUFALDI: LINHA IBÉRICA: PISCINA CÓD.: 1040 - 10x10cm - PEI03 (OU EQUIVALENTE)

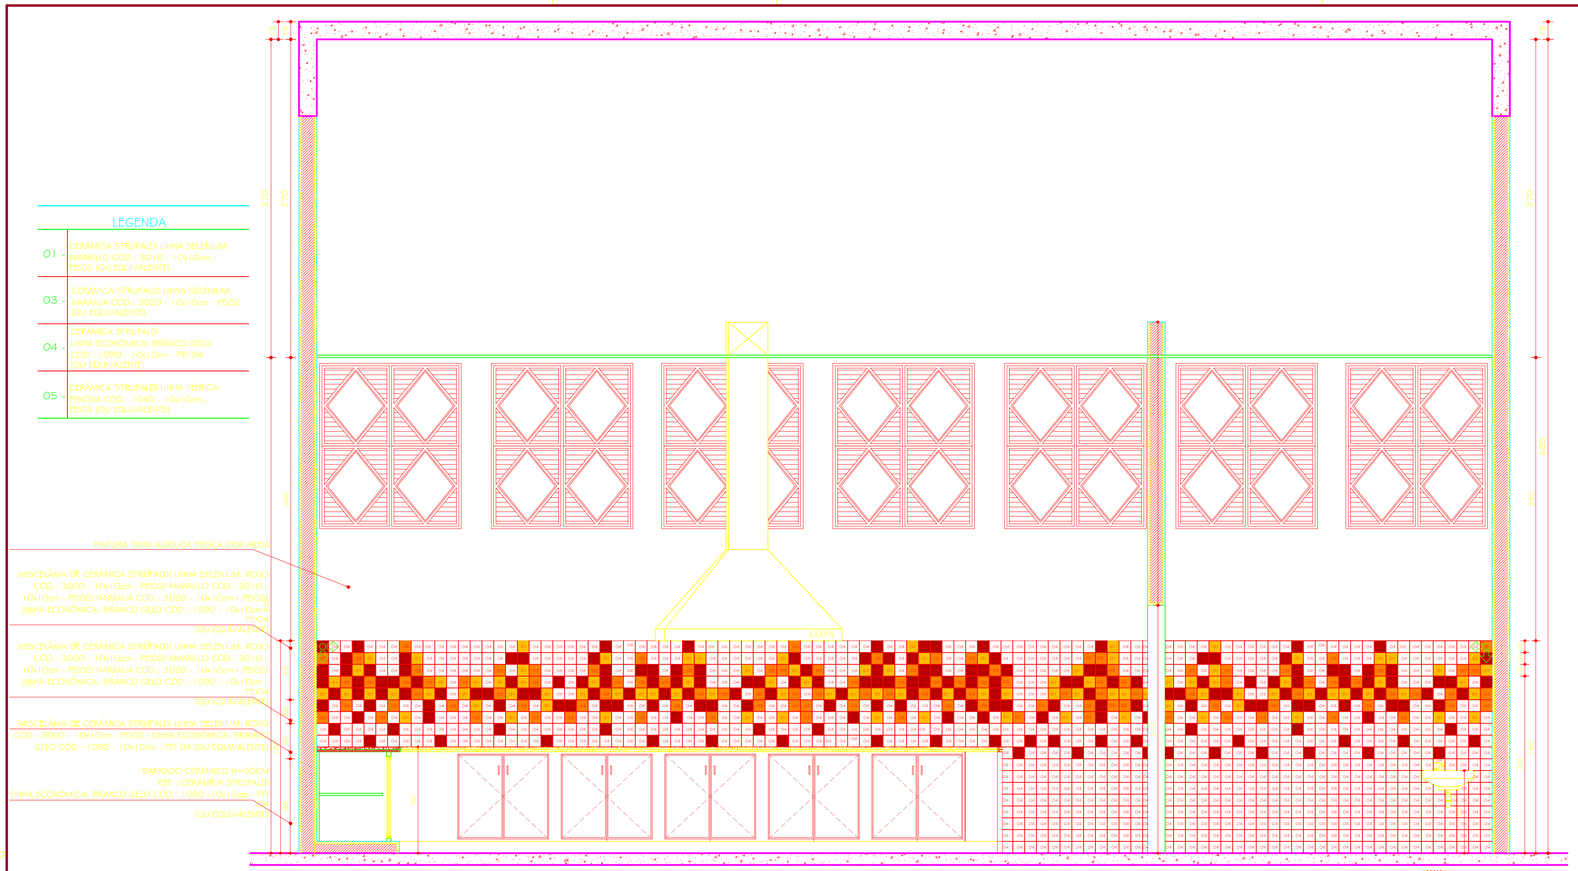

LAN 01 - LANCHONETE
VISTA B
ESC. 1:25

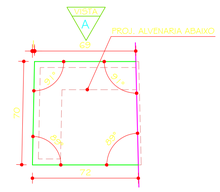

BANCADA 42
PLANTA
ESC. 1:20

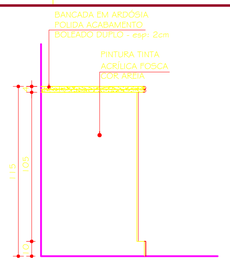

BANCADA B42
VISTA
ESC. 1:20

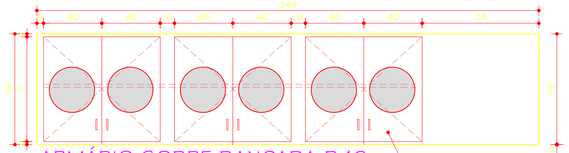

ARMÁRIO SOBRE BANCADA B43
VISTA
ESC. 1:20

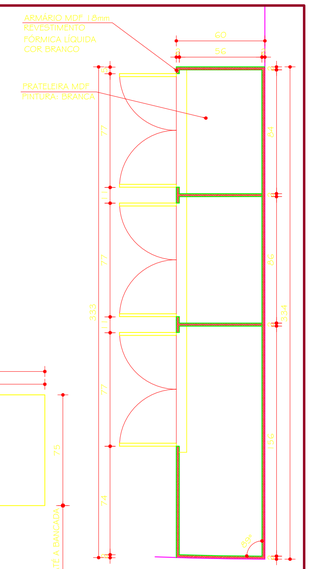

ARMÁRIO SOBRE BANCADA B43
PLANTA
ESC. 1:20

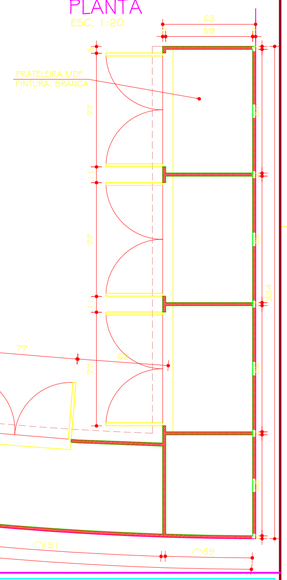

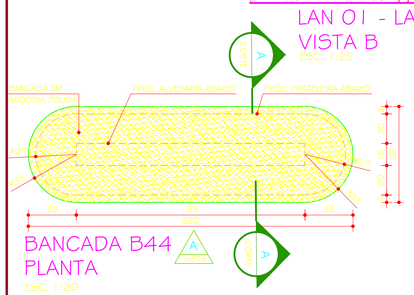

BANCADA B44
PLANTA
ESC. 1:20

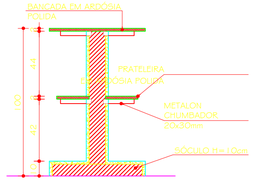

BANCADA B44
CORTE AA
ESC. 1:20

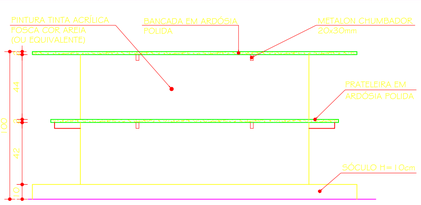

BANCADA B44
VISTA A
ESC. 1:20

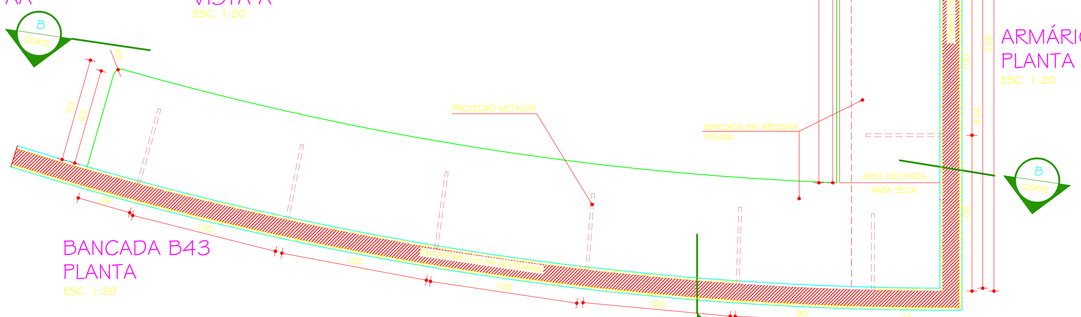

BANCADA B43
PLANTA
ESC. 1:20

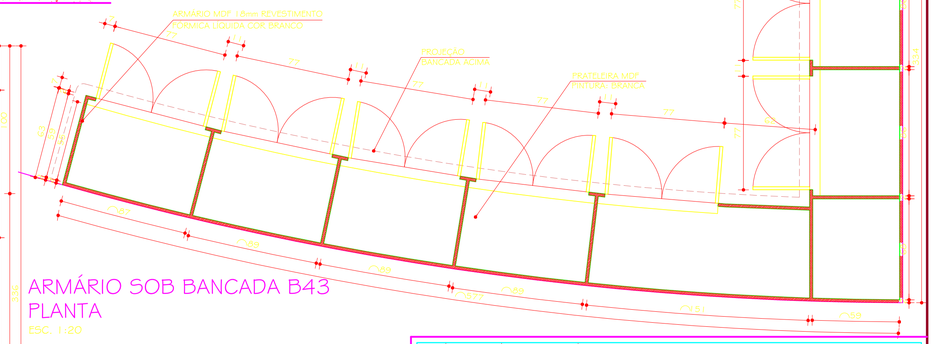

ARMÁRIO SOB BANCADA B43
PLANTA
ESC. 1:20

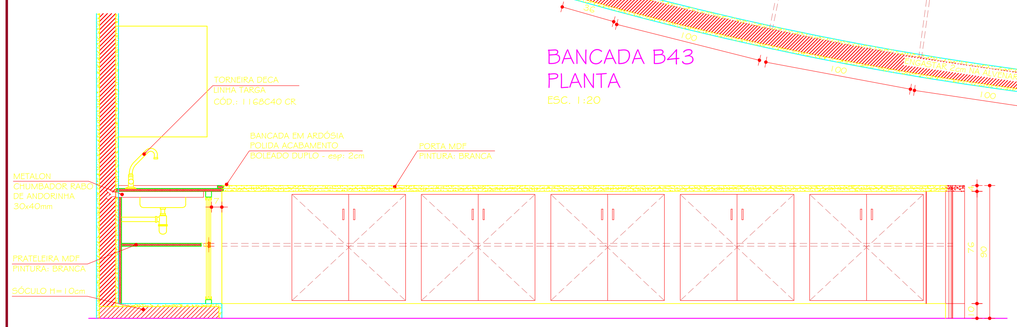

BANCADA B43
CORTE BB
ESC. 1:20

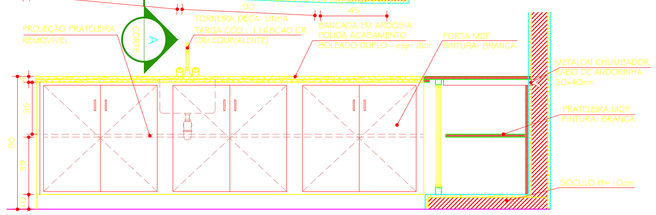

BANCADA B43
CORTE AA
ESC. 1:20

Nº	DATA	RESPONSÁVEL	DESCRIÇÃO DA REVISÃO
00	23.04.2010		DETALHAMENTO

FASE: PROJETO ARQUITETÔNICO EXECUTIVO

OBSERVAÇÕES: CONFERIR MEDIDAS NA OBRA

ODONTOLOGIA
CAMPUS DIAMANTINA

RODOVIA MG 367, KM 583, Nº 5000 - ALTO DA JACUBA - DIAMANTINA/MG

PROPRIETÁRIO: UNIVERSIDADE FEDERAL DOS VALES DO JEQUITINHONHA E MUCURI — CNPJ: 16.888.315/0001-57

UFVJM

TÍTULO: LAN 01: VISTA B, B13, B14 E B15: PLANTAS, CORTES, VISTAS E ARMÁRIOS

AUTOR PROJETO ARQUITETÔNICO / RT: SEBASTIÃO DE OLIVEIRA LOPES
CREA 6G.437/D - MG

DETALHAMENTO: TREC - TOMAZ RIGOTTO ENGENHARIA E CONSTRUÇÕES LTDA
CREA 27.670 - MG

VERSÃO:	DATA:	AUTOCAD:	FOLHA:
VERSAO 3	23.04.2010		60/81

ARQUIVO: UFVJM_DTA_ODONTO_ARQEX_V03F59-60_R00