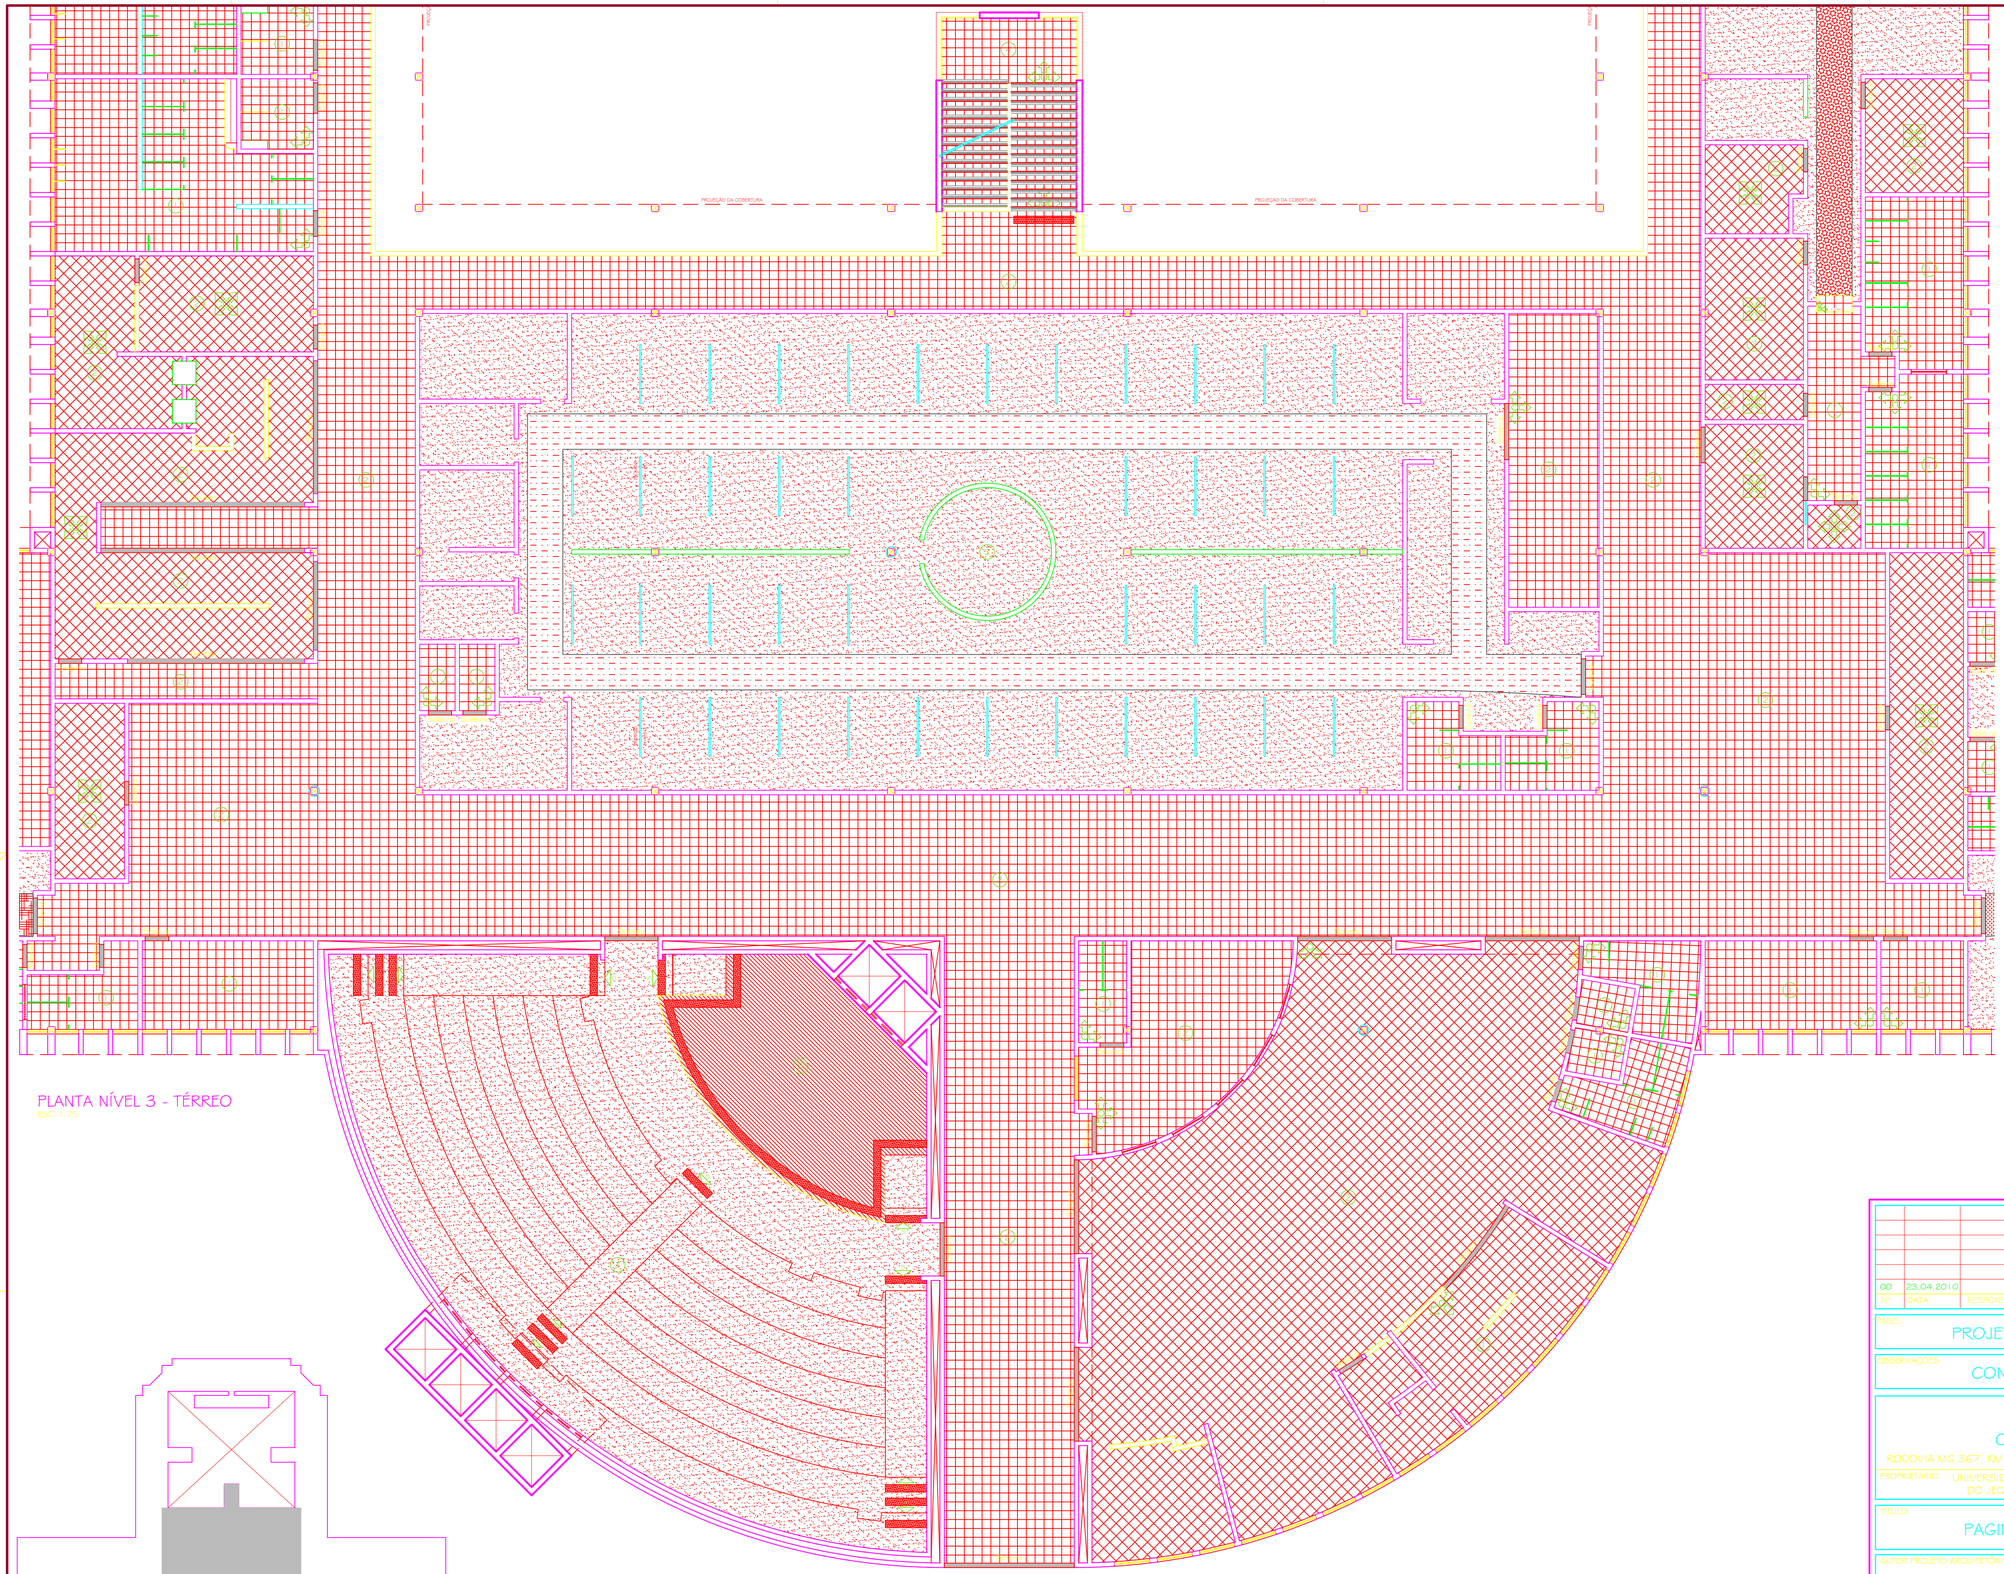

PLANTA NÍVEL 3 - TÉRREO
ESC. 1:75

DIAGRAMA DE LOCALIZAÇÃO
ESC. 1:1000

TABELA GERAL REVESTIMENTOS

PISOS		
	1	CERÂMICA 30 x 30 PEI 4 / COR: CINZA MÉDIO
	2	CERÂMICA 30 x 30 PEI 4 / COR: BEGE MÉDIO
	3	PISO VINÍLICO EM MANTA / MARCA: FADEMAC / TIPO ABSOLUTE COSMIC OU SIMILAR / ESP.=2mm Azul HYDRUS ES701 · Verde PHOBOS ES450 · Lavanda TRITON ES250 · Cinza SIRIUS ES801 Vermelho SIGMA ES650 · Azul URANUS ES761 · Cinza OMEGA ES974
	4	PISO CERÂMICO ANTIDERRAPANTE 30 x 30 PEI 4 / COR: CINZA
	5	TÁBUA CORRIDA EM MADEIRA IPÊ, RÉGUAS DE 10 x 2cm

OBS.:
01 - TODAS AS PORTAS TERÃO SOLEIRA DE ARDÓSIA POLIDA, E= 2 cm, NA DIMENSÃO DO VÃO DA PORTA E NA ESPESSURA DA PAREDE

Nº:	DATA	RESPONSÁVEL	DESCRIÇÃO DA REVISÃO:
00	23.04.2010		DETALHAMENTO

FASE:
PROJETO ARQUITETÔNICO EXECUTIVO

OBSERVAÇÕES:
CONFERIR MEDIDAS NA OBRA

ODONTOLOGIA
CAMPUS DIAMANTINA
RODOVIA MG 367, KM 583, Nº 5000 - ALTO DA JACUBA - DIAMANTINA/MG

PROPRIETÁRIO: UNIVERSIDADE FEDERAL DOS VALES DO JEQUITINHONHA E MUCURI
CNPJ 16.888.315/0001-57

UFVJM

TÍTULO:
PAGINAÇÃO DE PISO NÍVEL 3 - PARTE 02

AUTOR PROJETO ARQUITETÔNICO / RT:
SEBASTIÃO DE OLIVEIRA LOPES
CREA 66.437/D - MG

DETALHAMENTO:
TREC - TOMAZ RIGOTTO ENGENHARIA E CONSTRUÇÕES LTDA
CREA 27.670 - MG

VERSÃO:	DATA:	AUTOCAD:	FOLHA:
VERSAO 3	23.04.2010		73/81

ARQUIVO: UFVJM_DTA_ODONTO_ARQEX_V03F71-78_R00