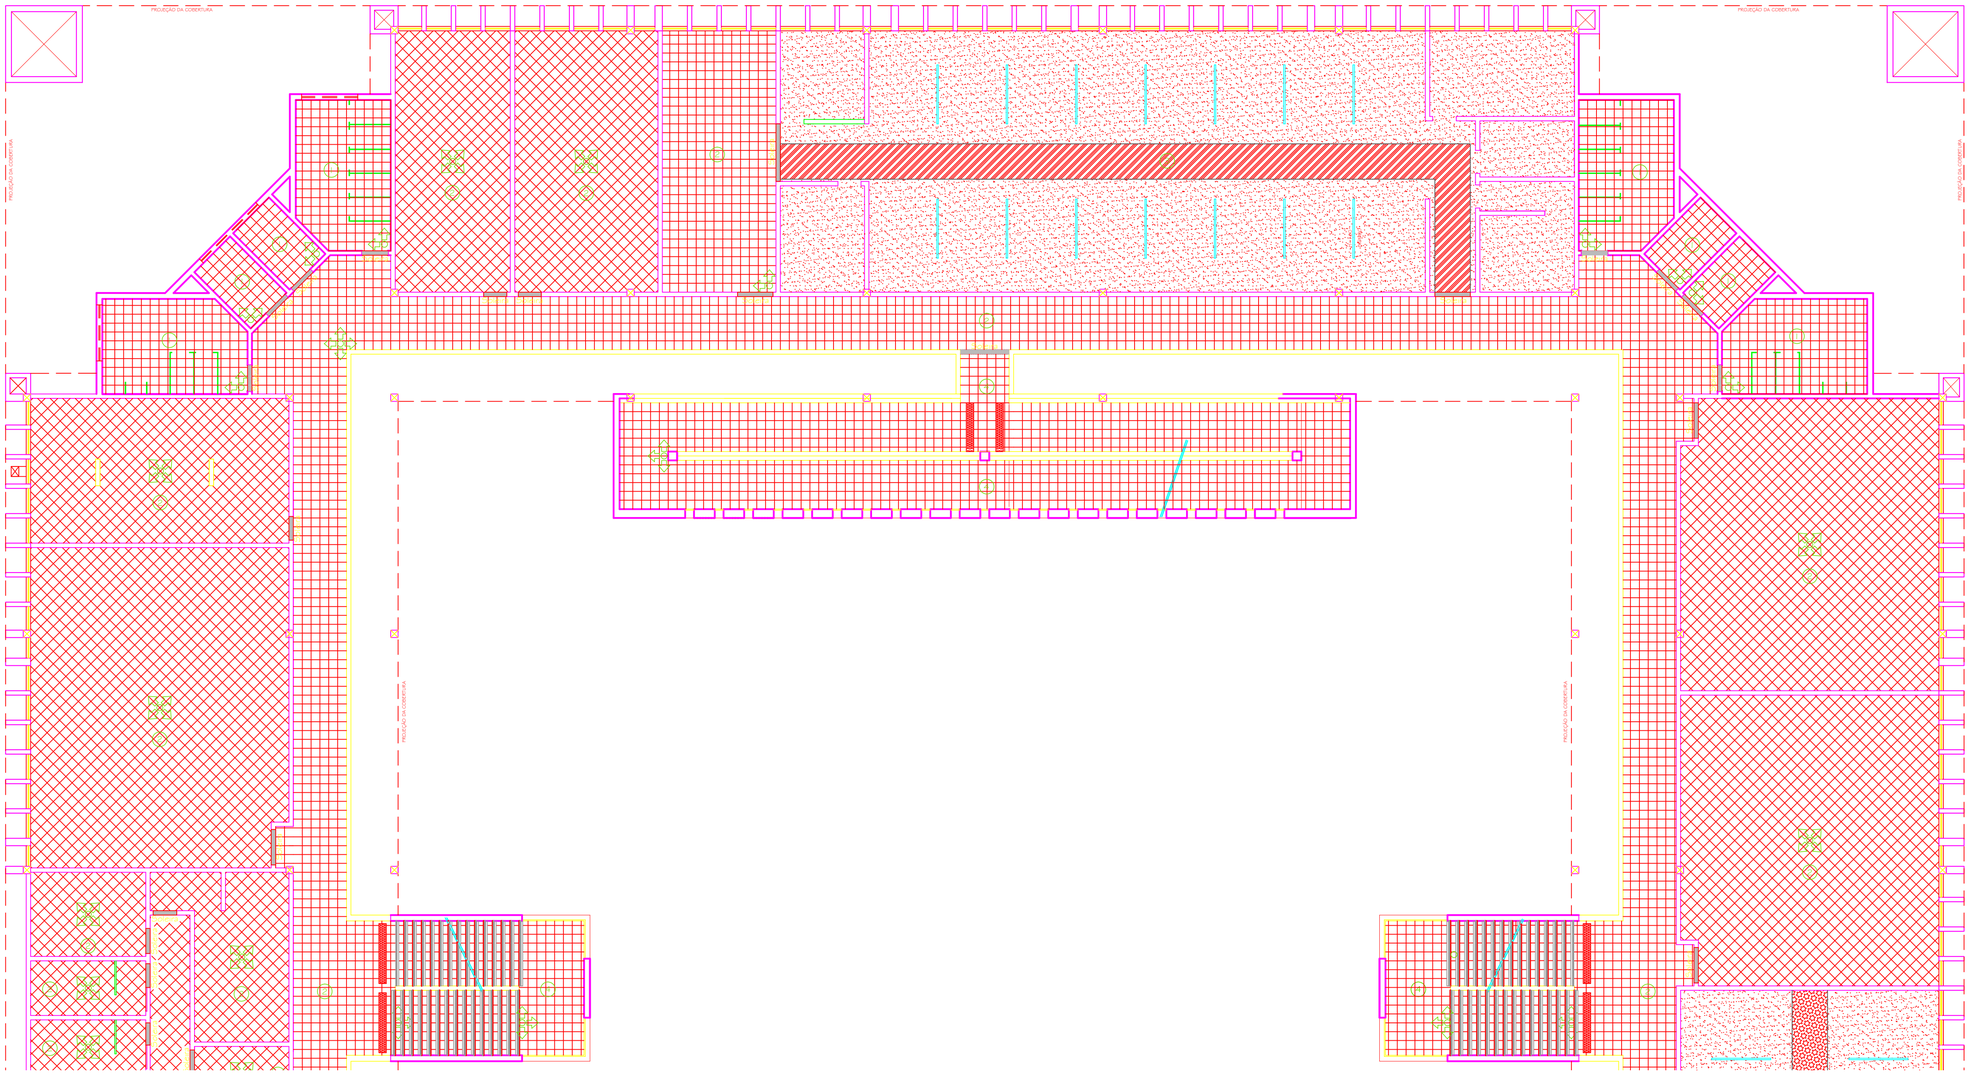

PLANTA NÍVEL 3 - TÉRREO

ESC. 1:75

TABELA GERAL REVESTIMENTOS

PISOS	1	CERÂMICA 30 x 30 PEI 4 / COR: CINZA MÉDIO
	2	CERÂMICA 30 x 30 PEI 4 / COR: BEGE MÉDIO
	3	PISO VINÍLICO EM MANTA / MARCA: FADEMAC / TIPO ABSOLUTE COSMIC OU SIMILAR / ESP. =2mm Azul HYDRUS CS701; Verde PHOEBOS CS450; Amarelo TRITON CS250; Rosa SIRIUS CS801; Vermelho SIGMA CS650; Azul URANUS CS761; Cinza OMEGA CS874
	4	PISO CERÂMICO ANTIDERRAPANTE 30 x 30 PEI 4 / COR: CINZA
	5	TÁBUA CORRIDA EM MADEIRA IPÊ, RÉGUAS DE 10 x 2cm

OBS.:

01 - TODAS AS PORTAS TERÃO SOLEIRA DE ARDÓSIA POLIDA, E= 2 cm, NA DIMENSÃO DO VÃO DA PORTA E NA ESPESSURA DA PAREDE

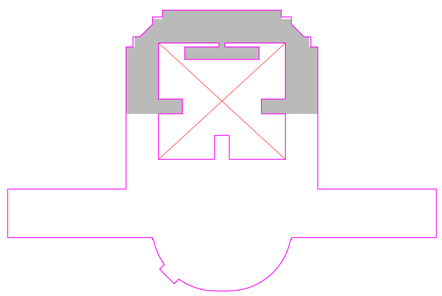

DIAGRAMA DE LOCALIZAÇÃO

ESC. 1:1000

Nº	DATA	RESPONSÁVEL	DESCRIÇÃO DA REVISÃO
00	23.04.2010		DETALHAMENTO

FASE:

PROJETO ARQUITETÔNICO EXECUTIVO

OBSERVAÇÕES:

CONFERIR MEDIDAS NA OBRA

ODONTOLOGIA

CAMPUS DIAMANTINA

RODOVIA MG 367, KM 583, Nº 5000 - ALTO DA JACUBA - DIAMANTINA/MG

PROPRIETÁRIO: UNIVERSIDADE FEDERAL DOS VALES DO JEQUITINHONHA E MUCURI

CNPJ 16.888.315/0001-57

UFVJM

TÍTULO:

PAGINAÇÃO DE PISO NÍVEL 3 - PARTE 04

AUTOR PROJETO ARQUITETÔNICO / RT:

SEBASTIÃO DE OLIVEIRA LOPES

CREA 66.437/D - MG

DETALHAMENTO:

TREC - TOMAZ RIGOTTO ENGENHARIA E CONSTRUÇÕES LTDA

CREA 27.670 - MG

VERSÃO:	DATA:	AUTOCAD:	FOLHA:
VERSAO 3	23.04.2010		75/81

ARQUIVO: UFVJM_DTA_ODONTO_ARQEX_V03F71-78_R00