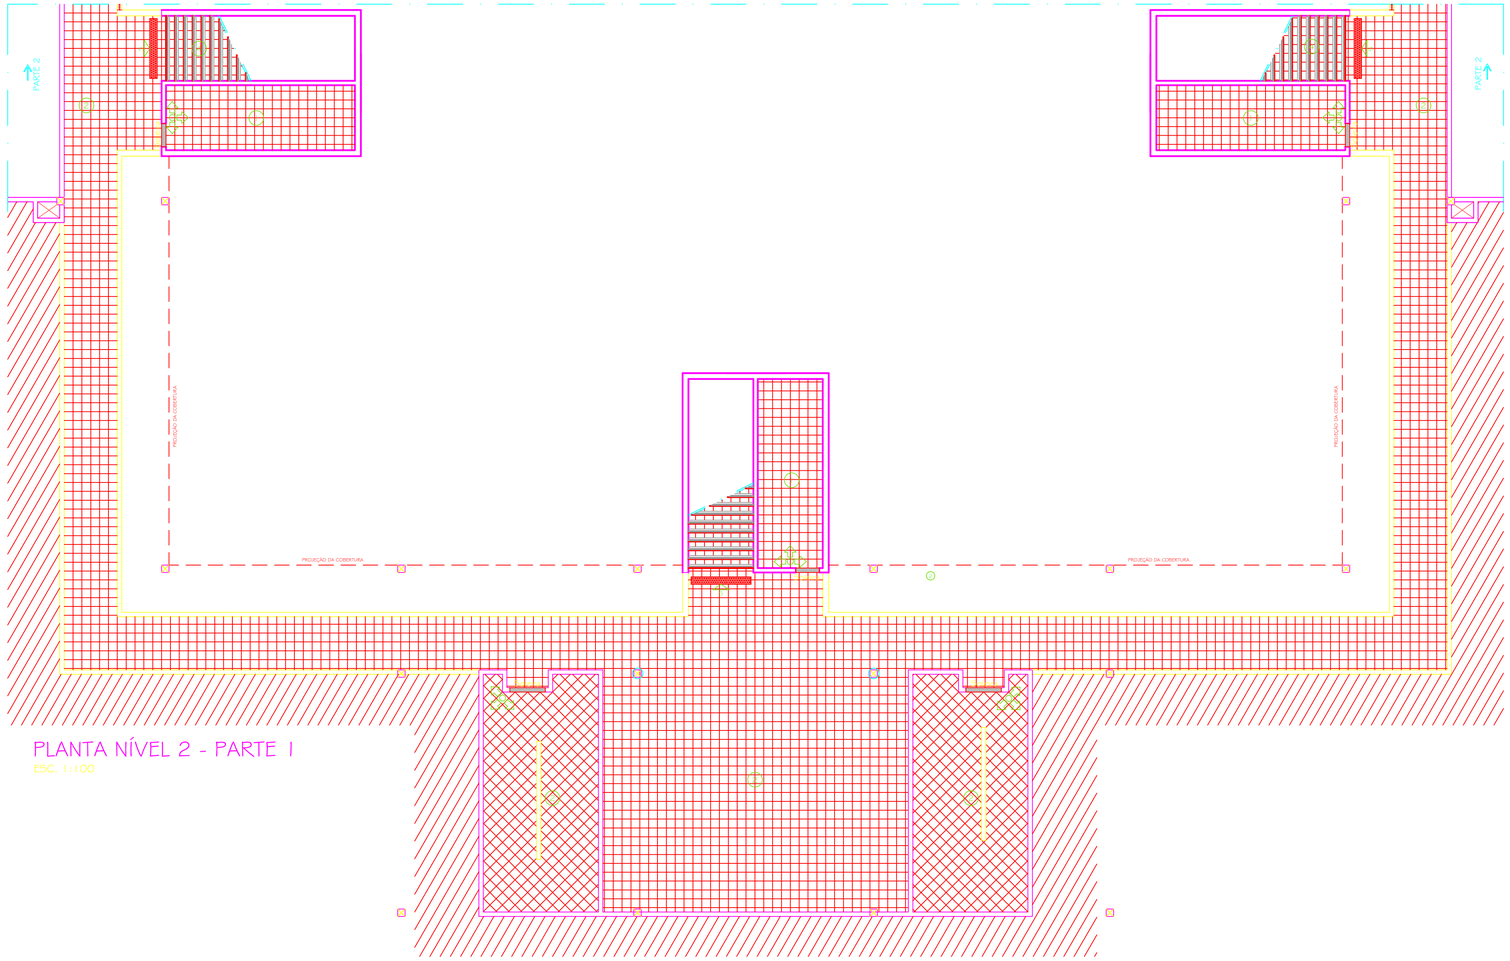

PLANTA NÍVEL 2 - PARTE 1
ESC. 1:100

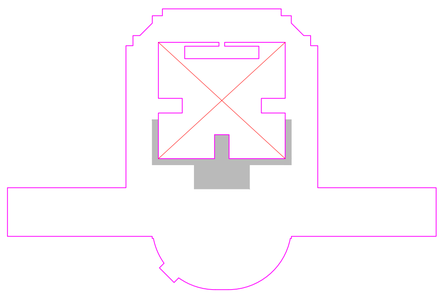

DIAGRAMA DE LOCALIZAÇÃO
ESC. 1:1000

TABELA GERAL REVESTIMENTOS

PISOS	
1	CERÂMICA 30 x 30 PEI 4 / COR: CINZA MÉDIO
2	CERÂMICA 30 x 30 PEI 4 / COR: BEGE MÉDIO
3	PISO VINÍLICO EM MANTA / MARCA: FADEMAC / TIPO ABSOLUTE COSMIC OU SIMILAR / ESP. =2mm Azul HYDRUS CS701 · Verde PHOBOS CS450 · Amarelo TRITON CS250 · Cinza SIRIUS CS801 Vermelho SIGMA CS650 · Azul URANUS CS761 · Cinza OMEGA CS974
4	PISO CERÂMICO ANTIDERRAPANTE 30 x 30 PEI 4 / COR: CINZA
5	TÁBUA CORRIDA EM MADEIRA IPÊ, RÉGUAS DE 10 x 2cm

OBS.:
01 - TODAS AS PORTAS TERÃO SOLEIRA DE ARDÓSIA POLIDA, E= 2 cm, NA DIMENSÃO DO VÃO DA PORTA E NA ESPESSURA DA PAREDE

Nº:	DATA:	RESPONSÁVEL:	DESCRIÇÃO DA REVISÃO:
00	23.04.2010		DETALHAMENTO

FASE: PROJETO ARQUITETÔNICO EXECUTIVO

OBSERVAÇÕES: CONFERIR MEDIDAS NA OBRA

ODONTOLOGIA
CAMPUS DIAMANTINA
RODOVIA MG 367, KM 583, Nº 5000 - ALTO DA JACUBA - DIAMANTINA/MG

PROPRIETÁRIO: UNIVERSIDADE FEDERAL DOS VALES DO JEQUITINHONHA E MUCURI
CNPJ: 16.888.315/0001-57

UFVJM

TÍTULO: PAGINAÇÃO DE PISO NÍVEL 3 - PARTE 1

AUTOR PROJETO ARQUITETÔNICO / RT: SEBASTIÃO DE OLIVEIRA LOPES
CREA 66.437/D - MG

DETALHAMENTO: TREC - TOMAZ RIGOTTO ENGENHARIA E CONSTRUÇÕES LTDA
CREA 27.670 - MG

VERSÃO: VERSAO 3
DATA: 23.04.2010
AUTOCAD:
FOLHA: 76/81

ARQUIVO: UFVJM_DTA_ODONTO_ARQEX_V03F71-78_R00