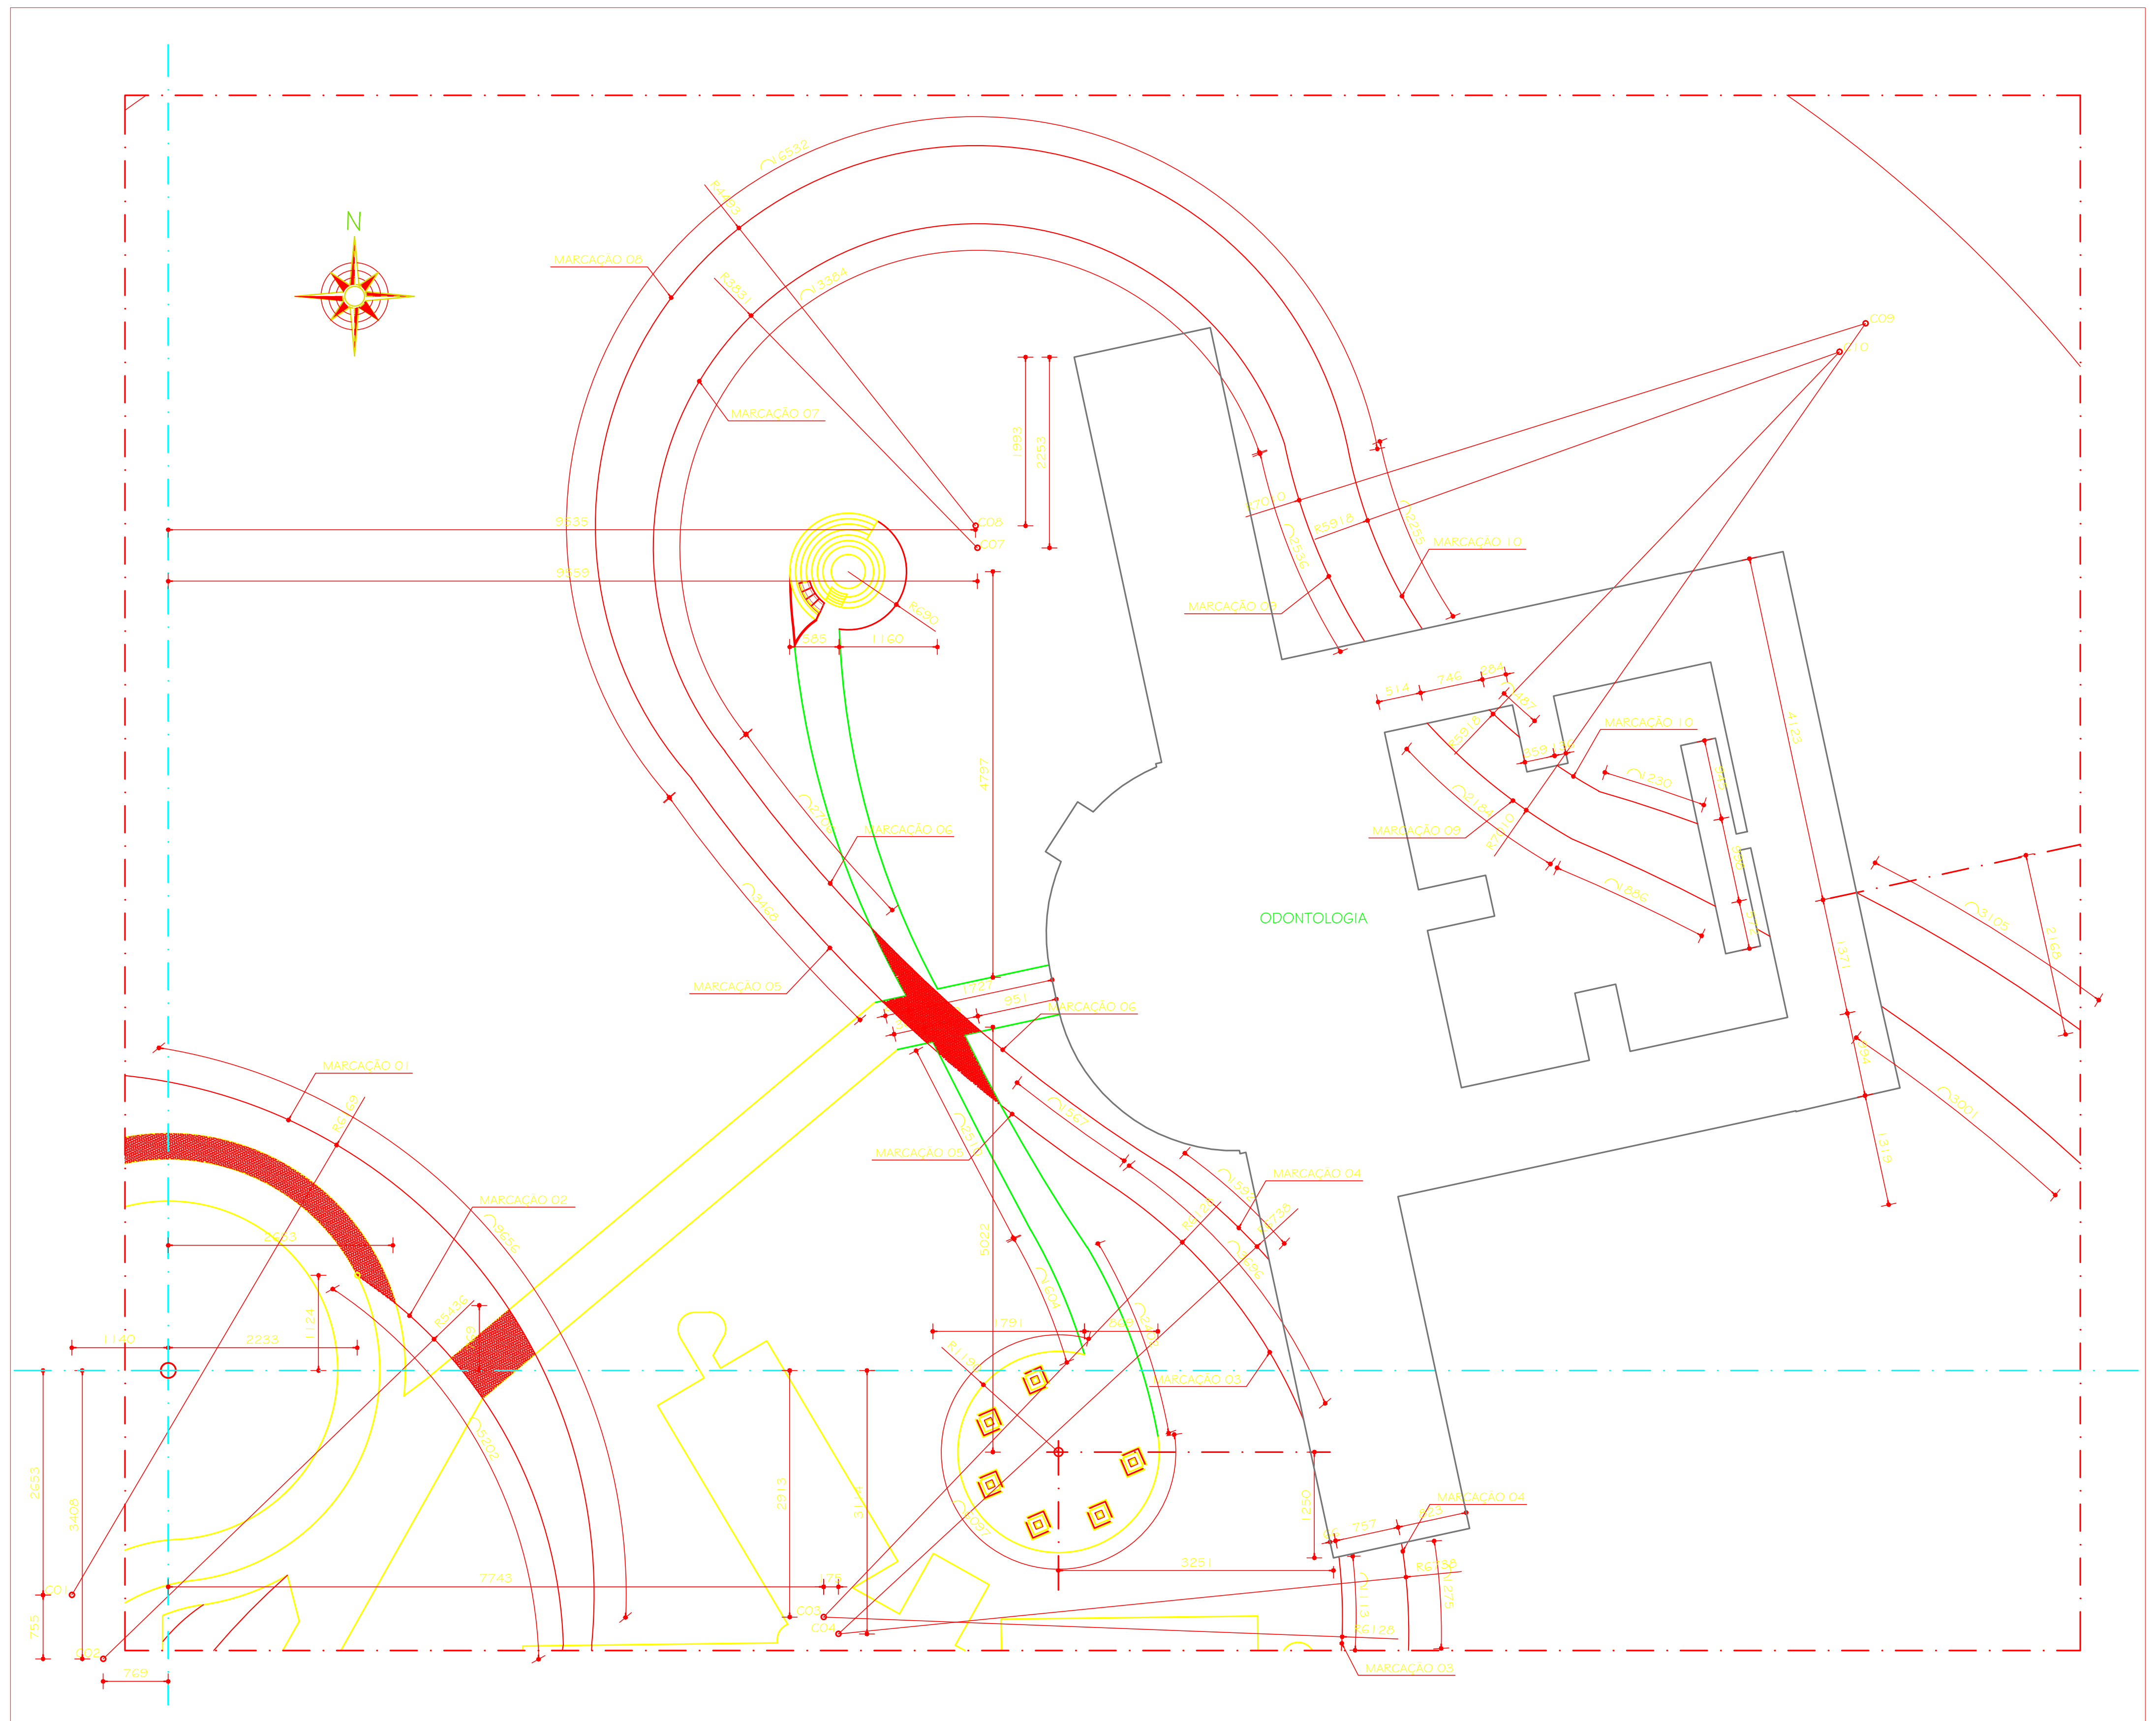

PAISAGISMO - MARCAÇÃO DE CANTEIROS
ESC. 1:500

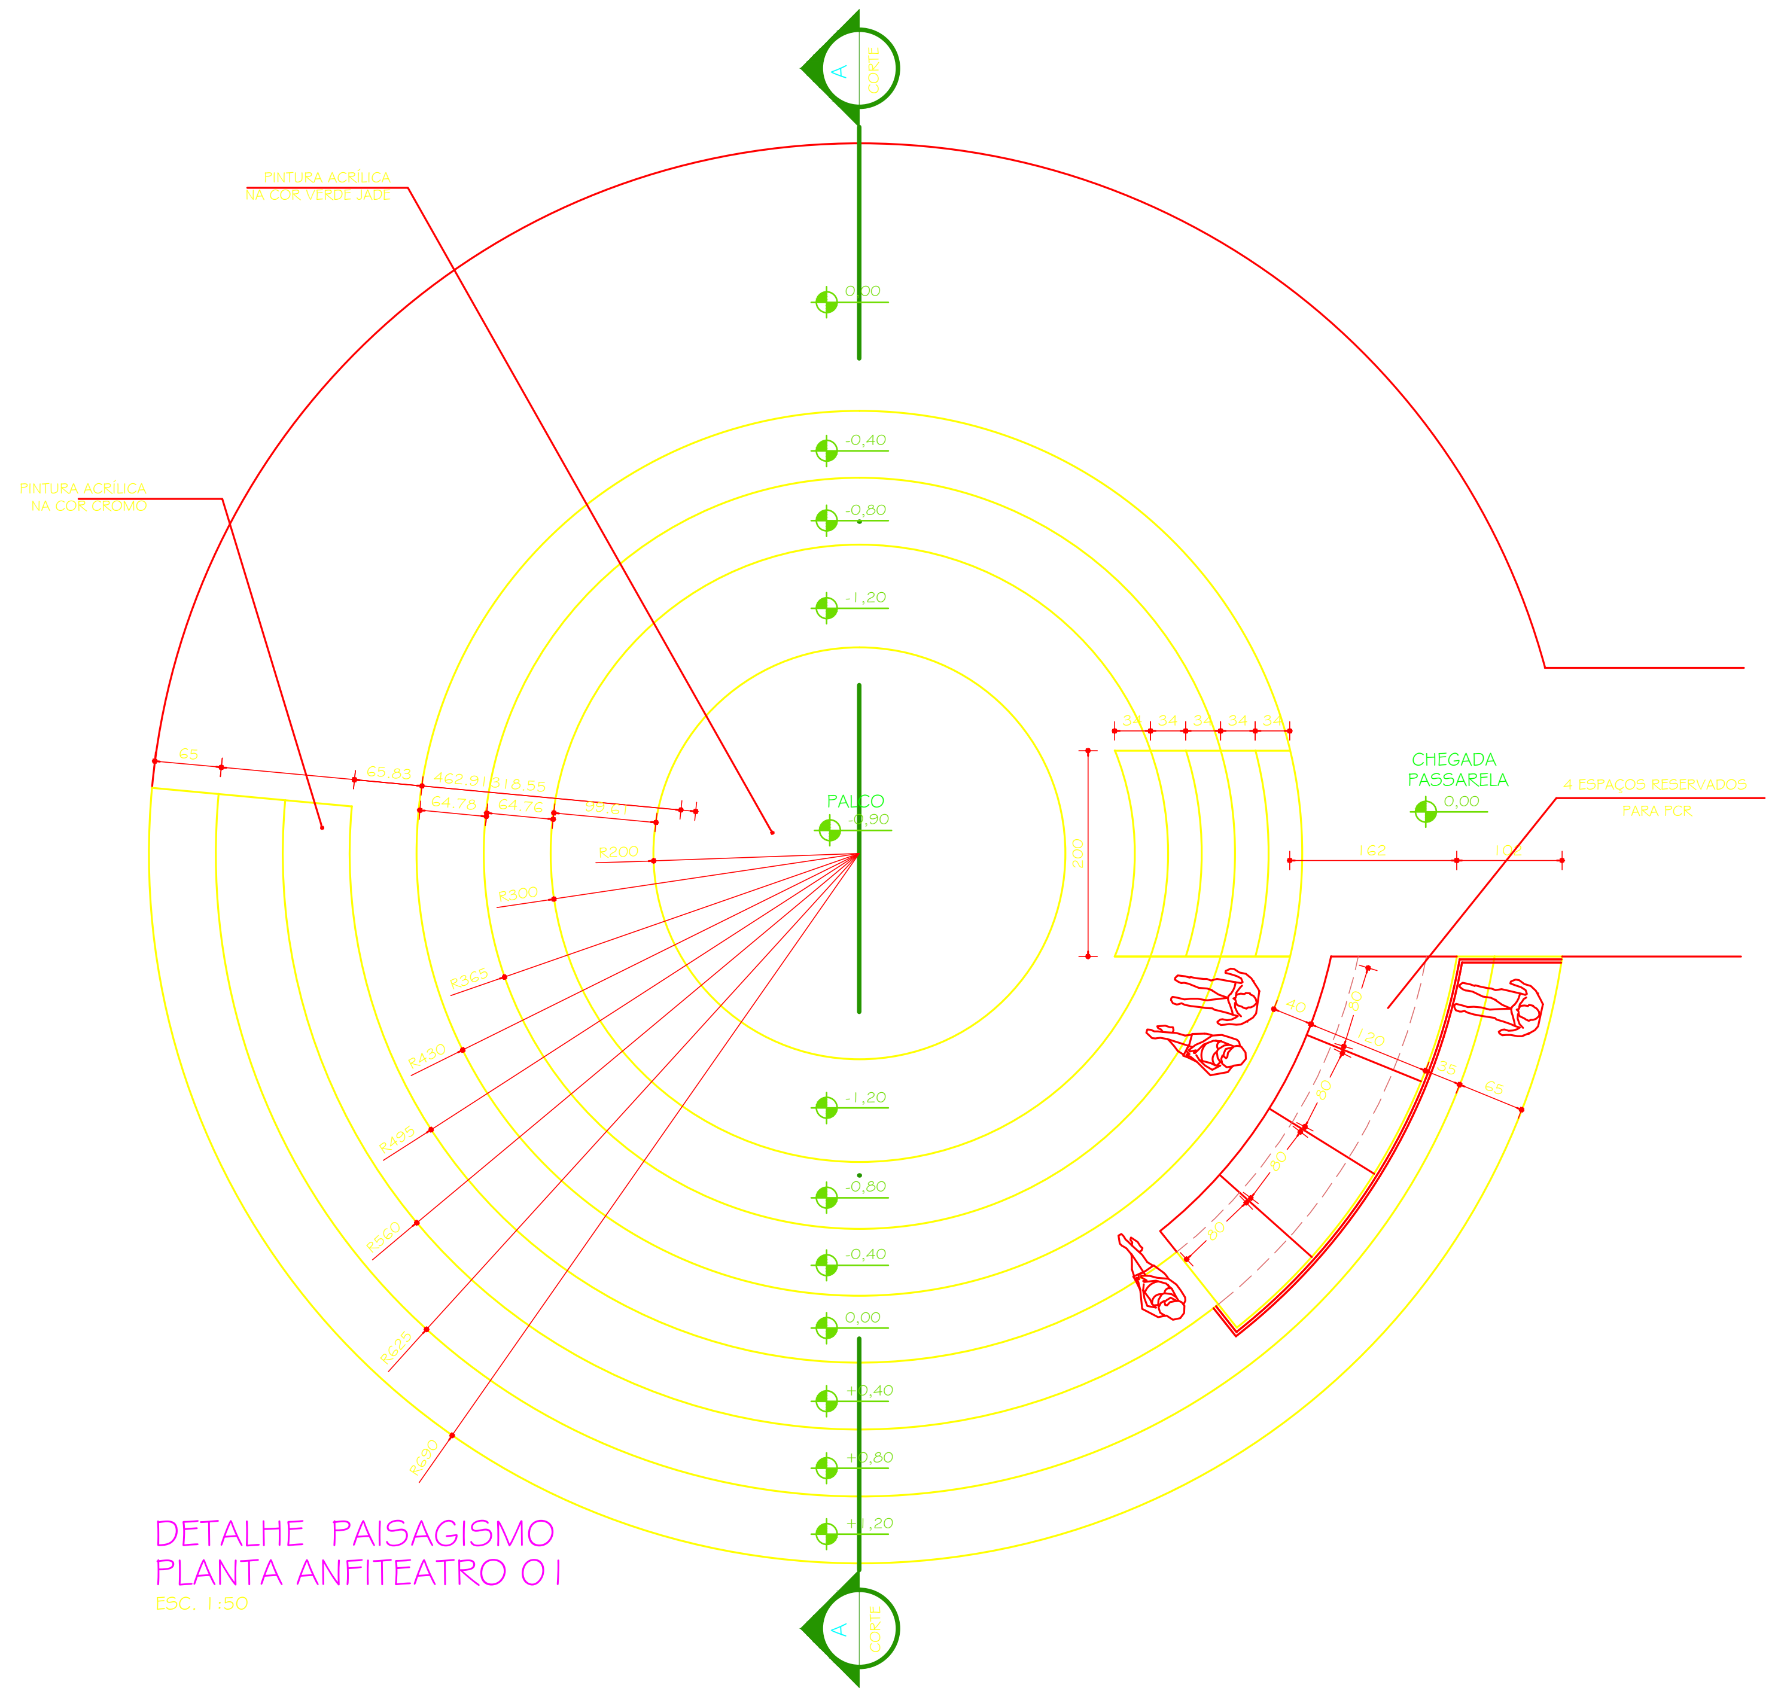

DETALHE PAISAGISMO
PLANTA ANFITEATRO 01
ESC. 1:50

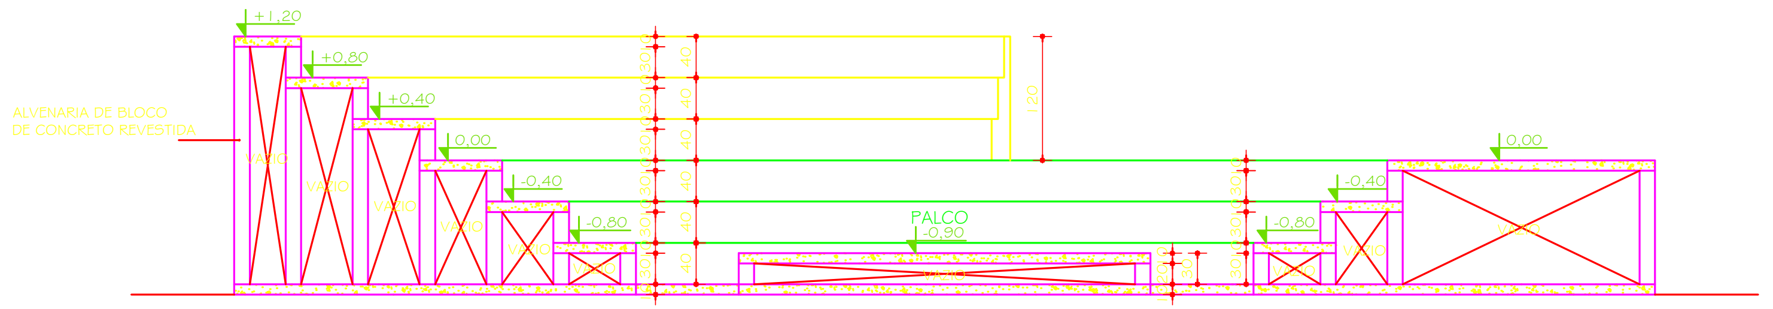

CORTE AA - ANFITEATRO
ESC. 1:50

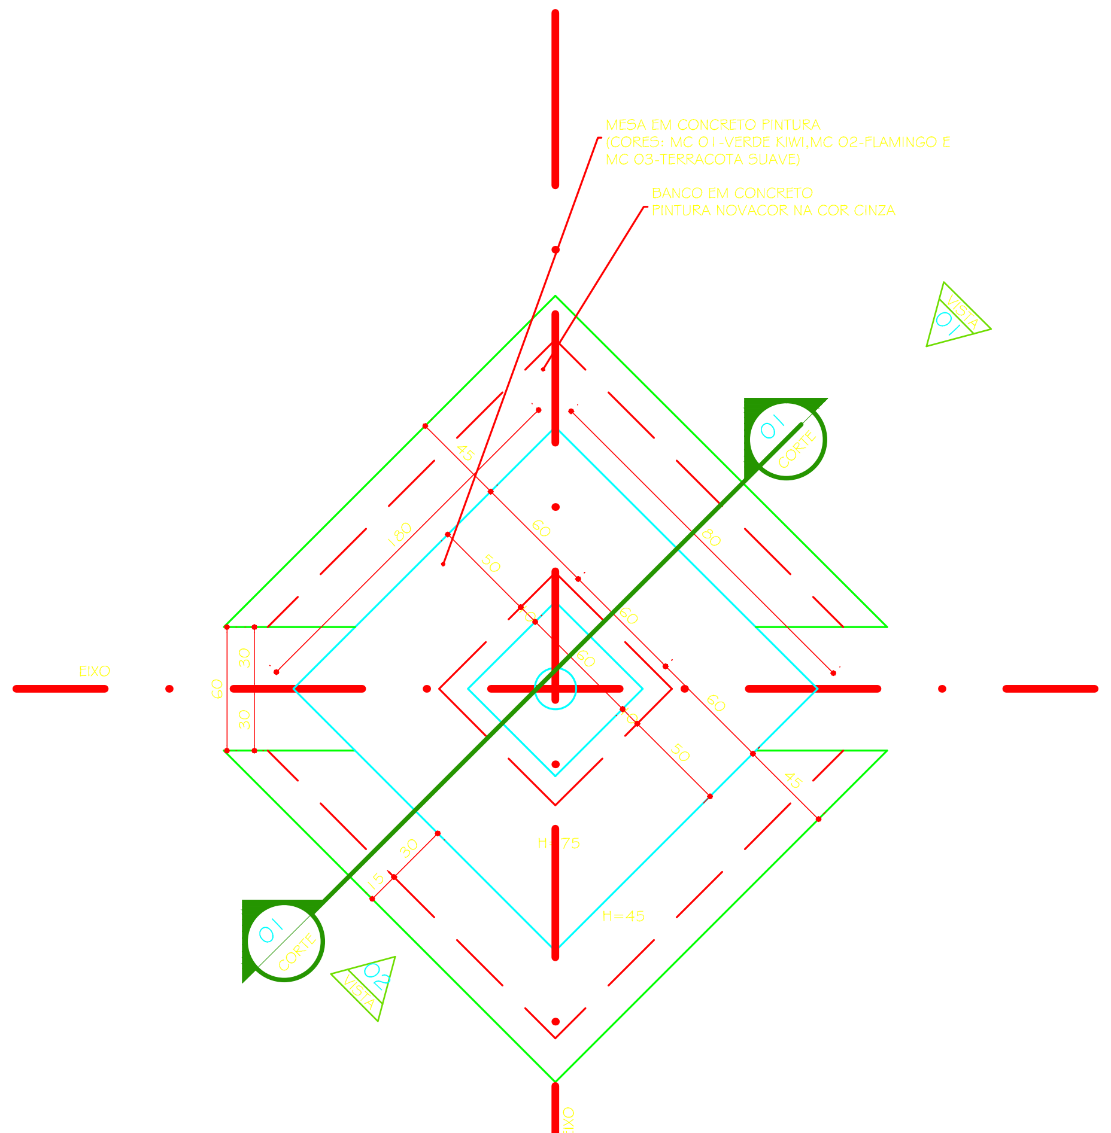
MESA EM CONCRETO PINTURA (CORES: MC 01-VERDE KIWI,MC 02-FLAMINGO E MC 03-TERRACOTA SUAVE)
BANCO EM CONCRETO PINTURA NOVACOR NA COR CINZA
VISTA 01
CORTE 01
H=45
EIXO

DETALHE PAISAGISMO
PLANTA MESA CONCRETO
ESC. 1:25

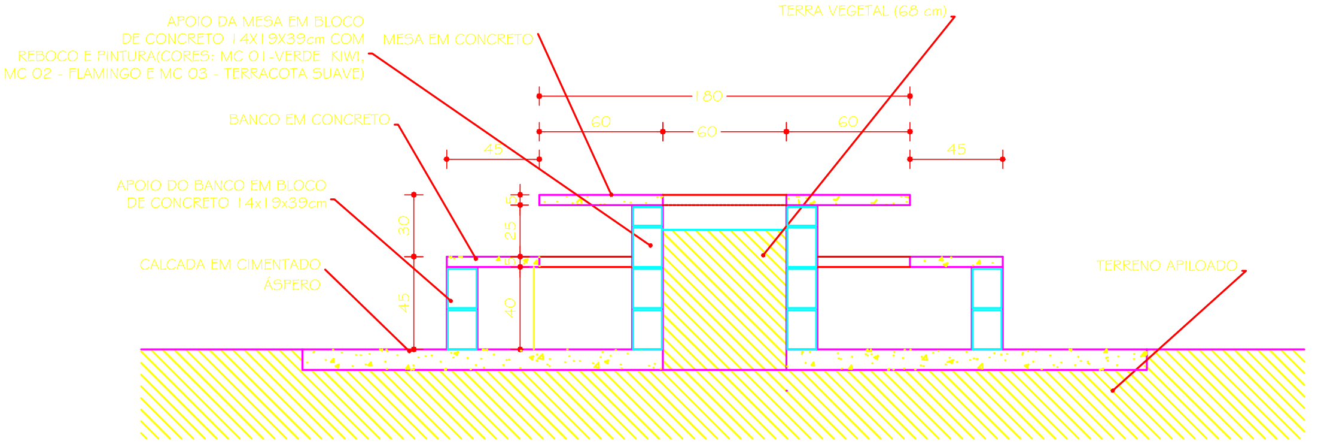
APOIO DA MESA EM BLOCO DE CONCRETO 14X19X39cm COM REBOCO E PINTURA(CORES: MC 01-VERDE KIWI, MC 02 - FLAMINGO E MC 03 - TERRACOTA SUAVE)
MESA EM CONCRETO
TERRA VEGETAL (68 cm)
BANCO EM CONCRETO
APOIO DO BANCO EM BLOCO DE CONCRETO 14x19x39cm
CALCADA EM CIMENTADO ÁSPERO
TERRENO APILOADO
180
60
60
60
45
45
30
45
5
25
40

CORTE 01 - MESA CONCRETO
ESC. 1:25

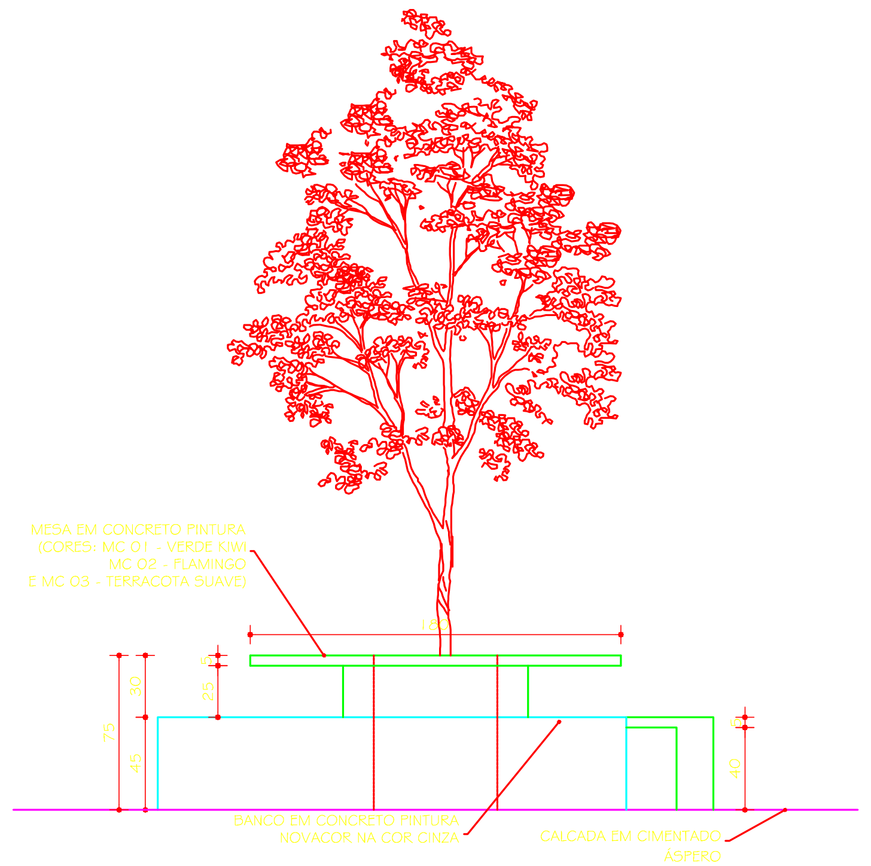
MESA EM CONCRETO PINTURA (CORES: MC 01 - VERDE KIWI MC 02 - FLAMINGO E MC 03 - TERRACOTA SUAVE)
180
75
30
45
5
25
40
BANCO EM CONCRETO PINTURA NOVACOR NA COR CINZA
CALCADA EM CIMENTADO ÁSPERO

VISTA 01 - MESA CONCRETO
ESC. 1:25

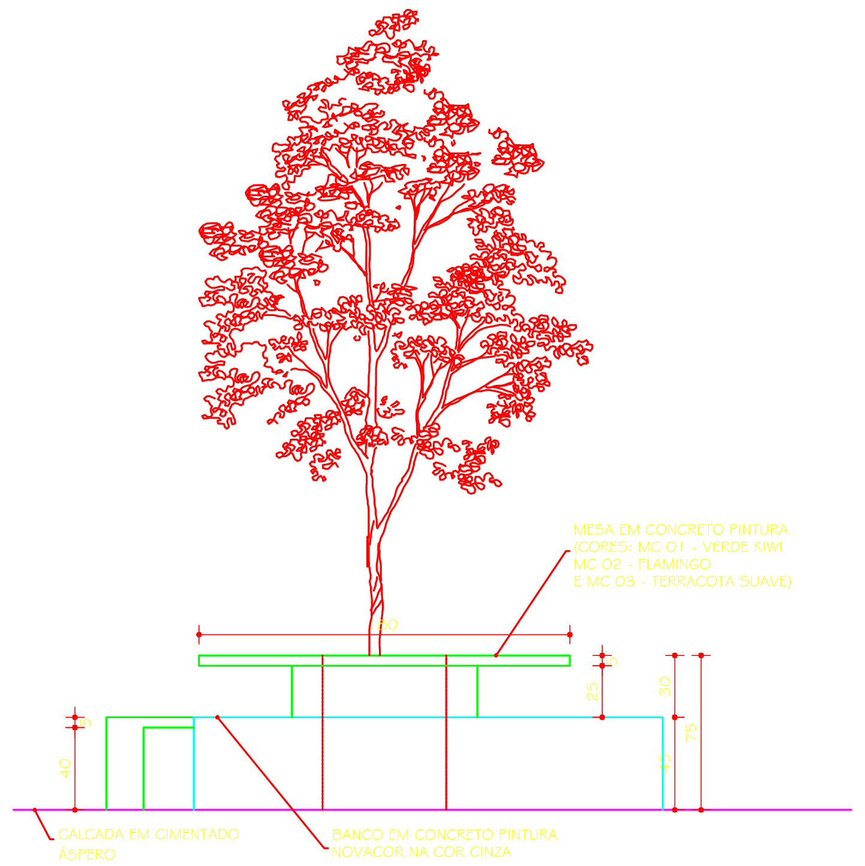
MESA EM CONCRETO PINTURA (CORES: MC 01 - VERDE KIWI MC 02 - FLAMINGO E MC 03 - TERRACOTA SUAVE)
180
75
30
45
5
25
40
CALCADA EM CIMENTADO ÁSPERO
BANCO EM CONCRETO PINTURA NOVACOR NA COR CINZA

VISTA 02 - MESA CONCRETO
ESC. 1:25

Nº:	DATA	RESPONSÁVEL	DESCRIÇÃO DA REVISÃO:
00	23.04.2010		DETALHAMENTO

FASE:
PROJETO ARQUITETÔNICO EXECUTIVO

OBSERVAÇÕES
CONFERIR MEDIDAS NA OBRA

ODONTOLOGIA
CAMPUS DIAMANTINA
RODOVIA MG 367, KM 583, Nº 5000 - ALTO DA JACUBA - DIAMANTINA/MG
PROPRIETÁRIO: UNIVERSIDADE FEDERAL DOS VALES DO JEQUITINHONHA E MUCURI
CNPJ 16.888.315/0001-57

TÍTULO
PROJETO DE PAISAGISMO - MARCAÇÃO DE CANTEIROS E DETALHES DA MESA E ANFITEATRO

AUTOR PROJETO ARQUITETÔNICO / RT:
SEBASTIÃO DE OLIVEIRA LOPES
CREA 8474/D - MG

DETALHAMENTO:
TREC - TOMAZ RIGOTTO ENGENHARIA E CONSTRUÇÕES LTDA
CREA 27.670 - MG

VERSÃO: VERSAO 3
DATA: 23.04.2010
AUTOCAD:
ARQUIVO: UFVJM_DTA_ODONTO_ARQEX_V03F79-80_R00
FOLHA: 80/81