Forma do pavimento TIPO - 2X
ESC.: 1/100

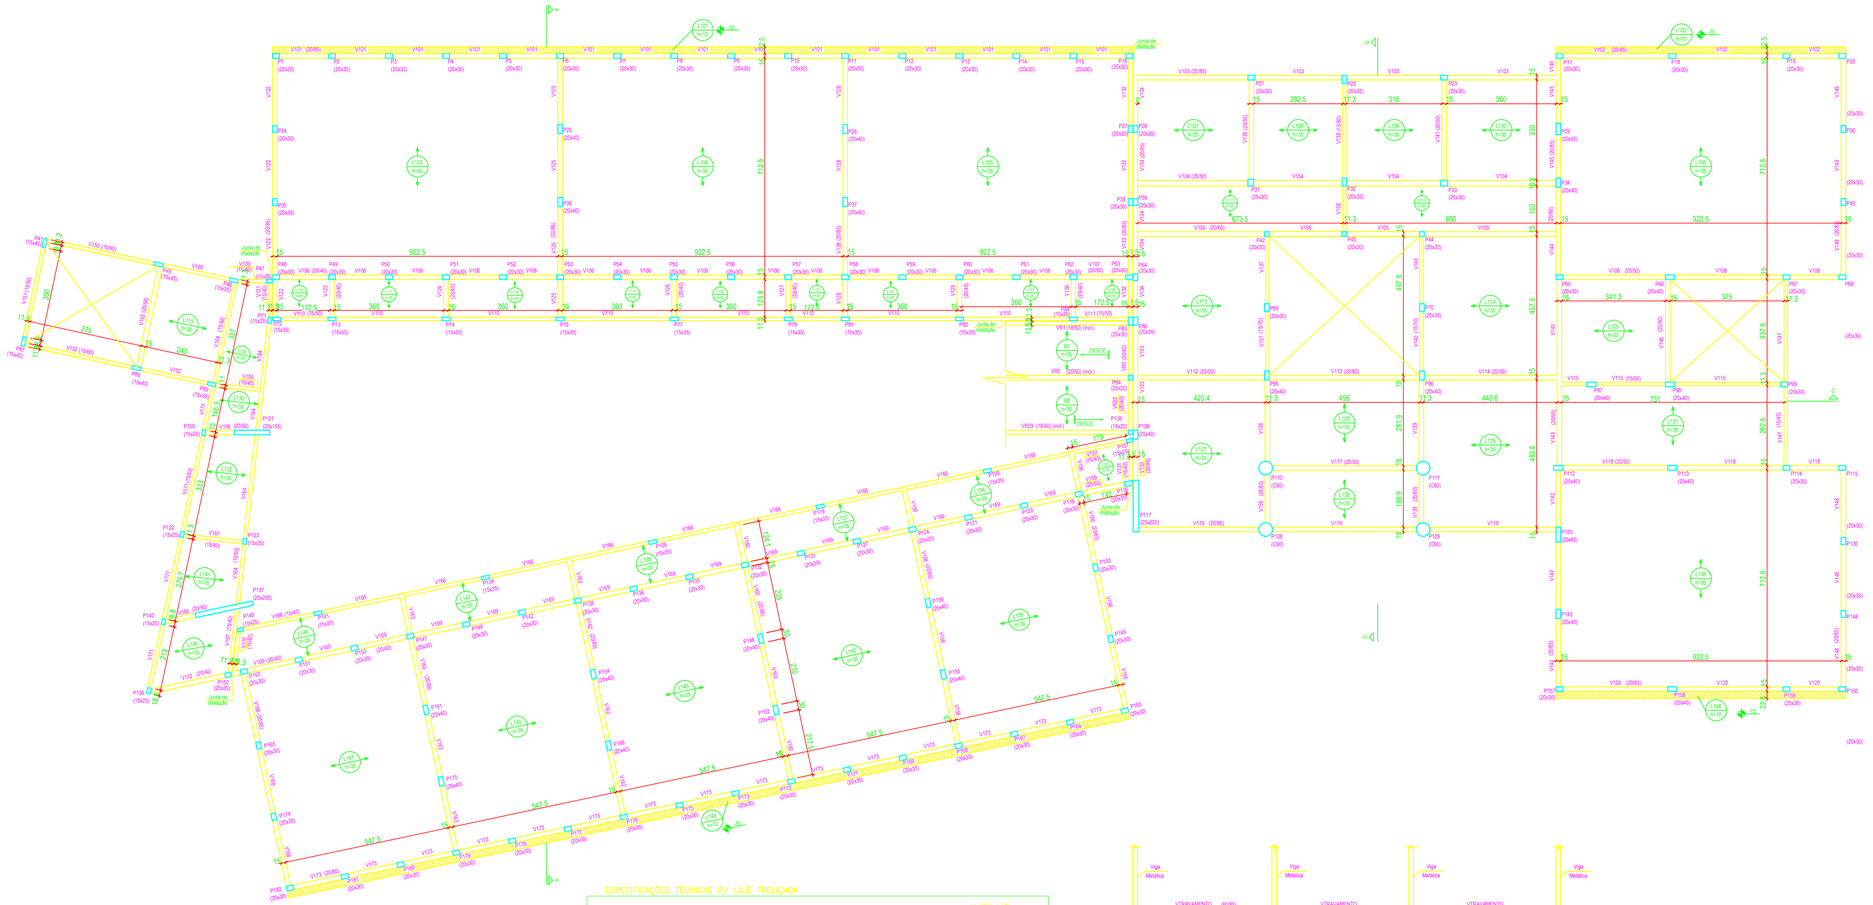
Junta de dilatação
Junta de dilatação
Junta de dilatação