



Segundo piso
Desenho de vigas
Concreto: 25, 2ª camada
Aço: CA-50-A e CA-60-B
Escala vigas: 1:50
Escala seções: 1:20


V 221
Escala 1:50

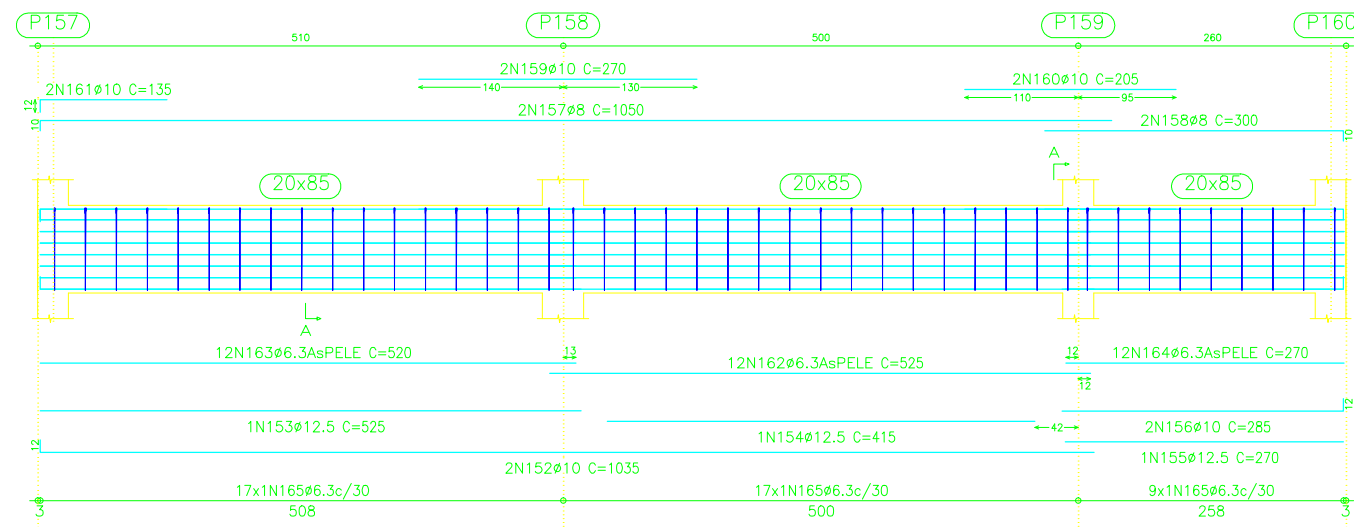


V 272
Escala 1:50

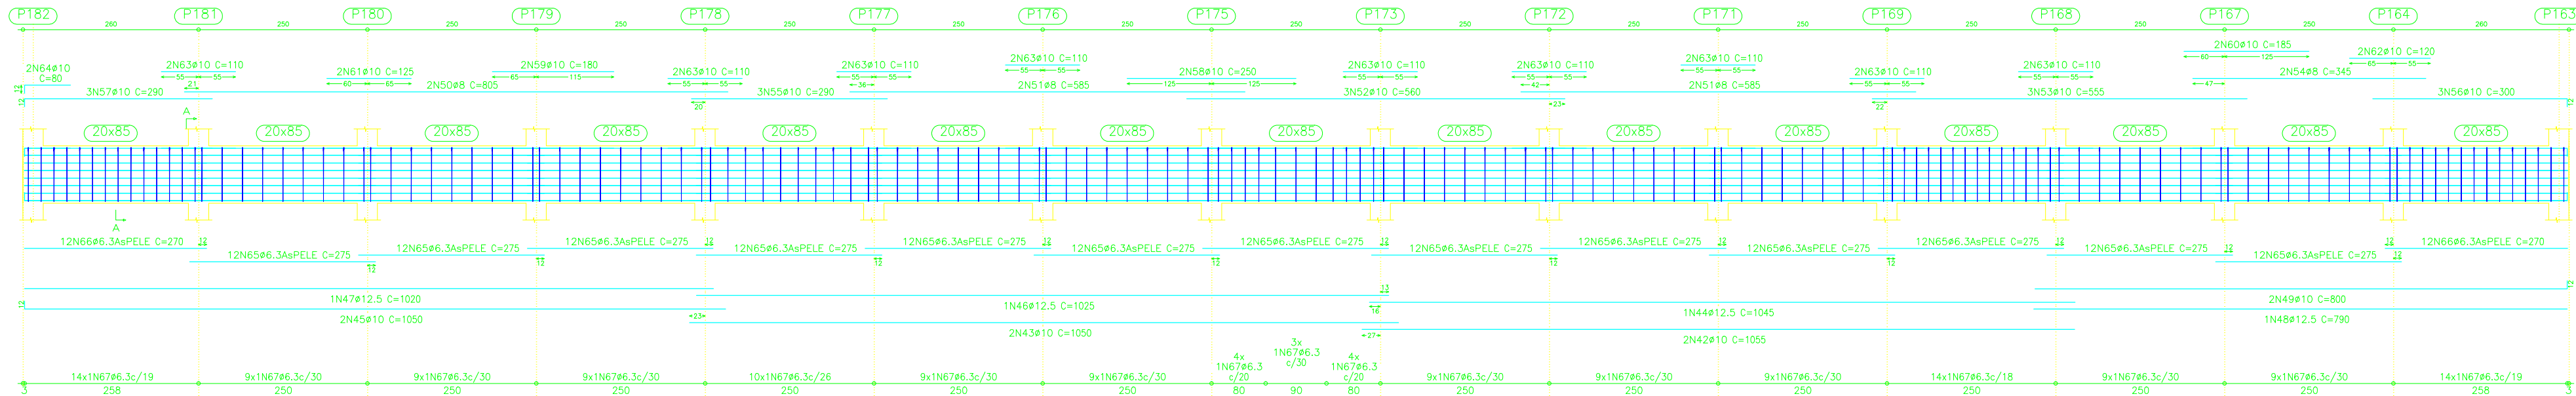


V 219
Escala 1:50

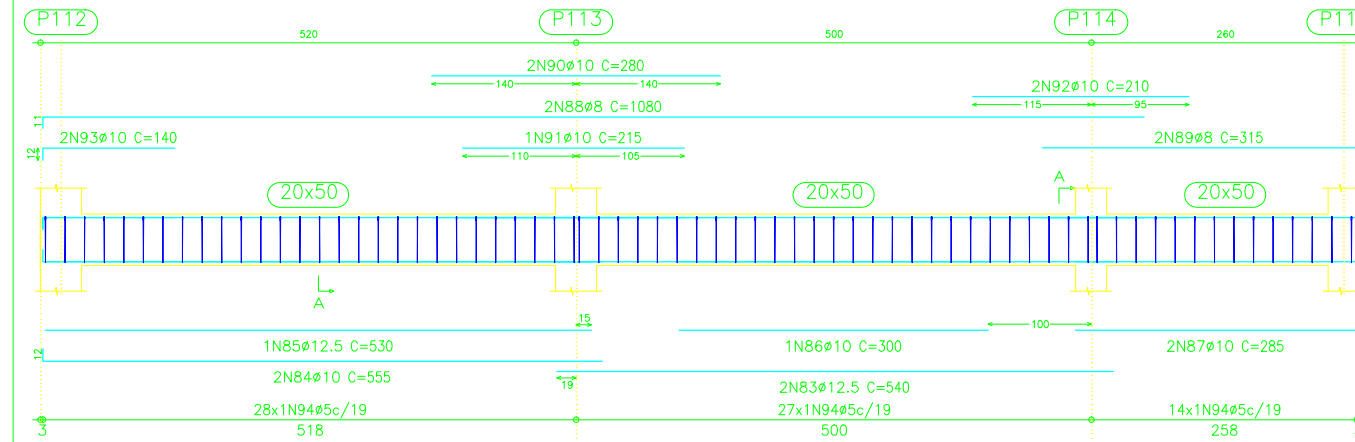


V 265
Escala 1:50

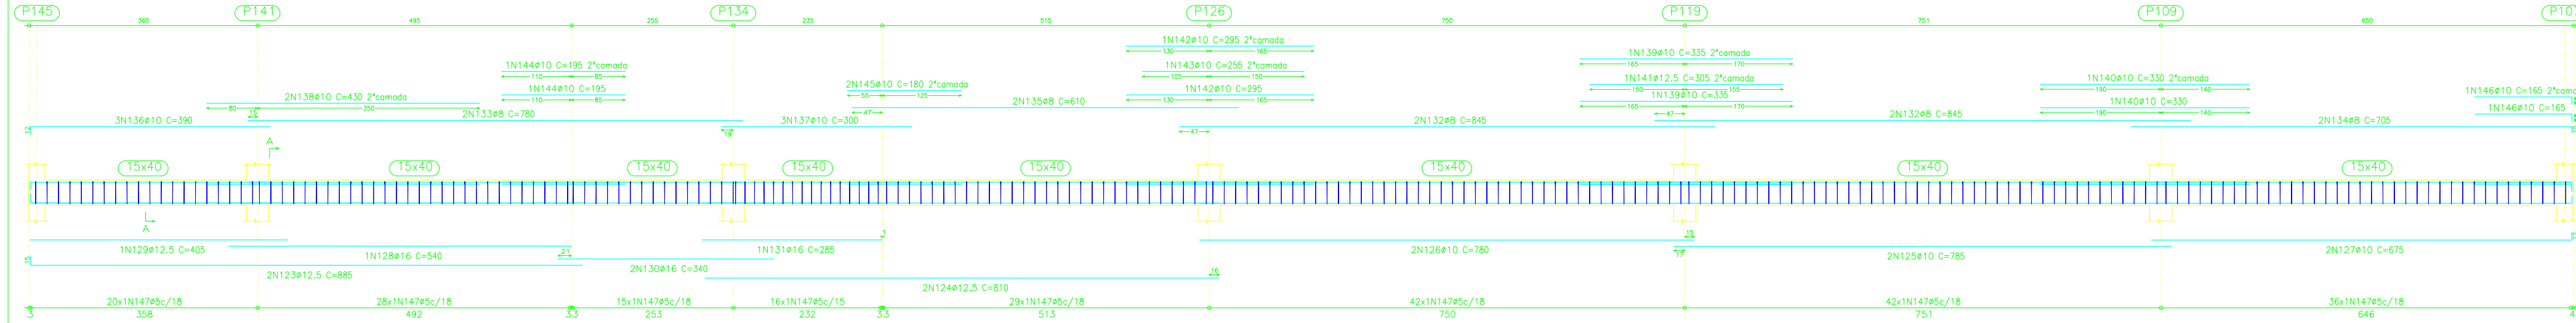


V 268
Escala 1:50

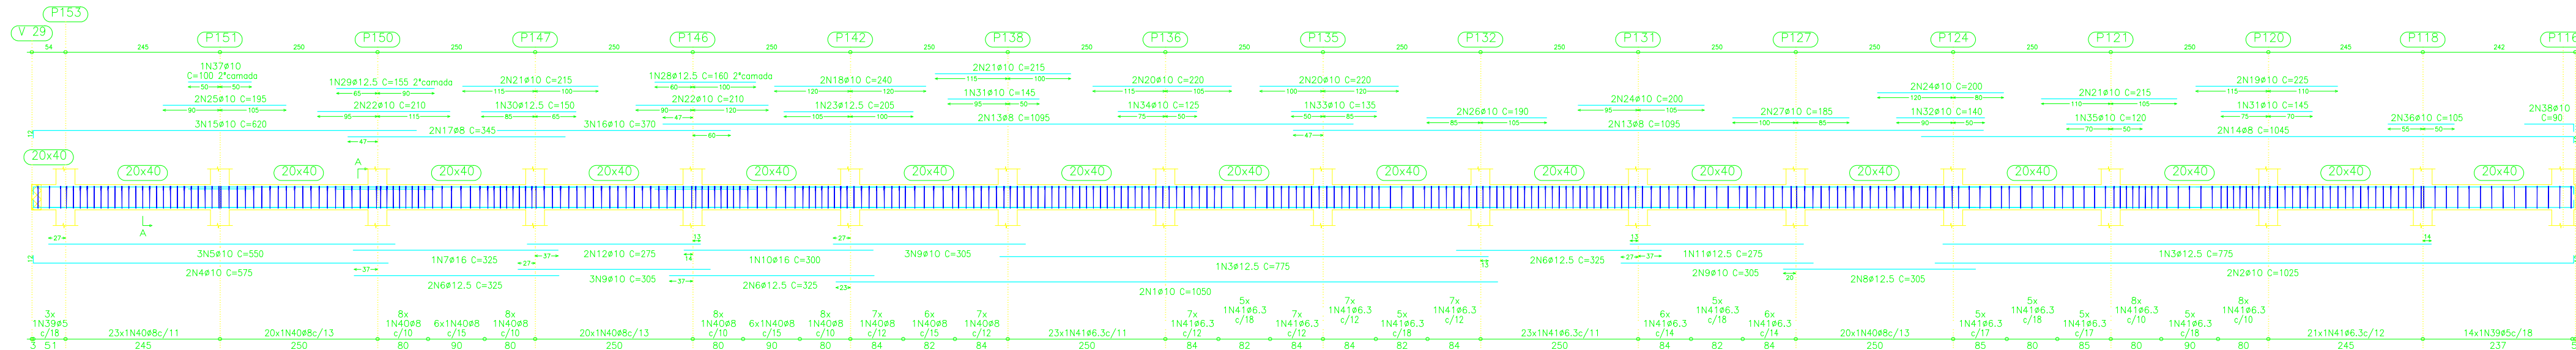


V 233
Escala 1:50

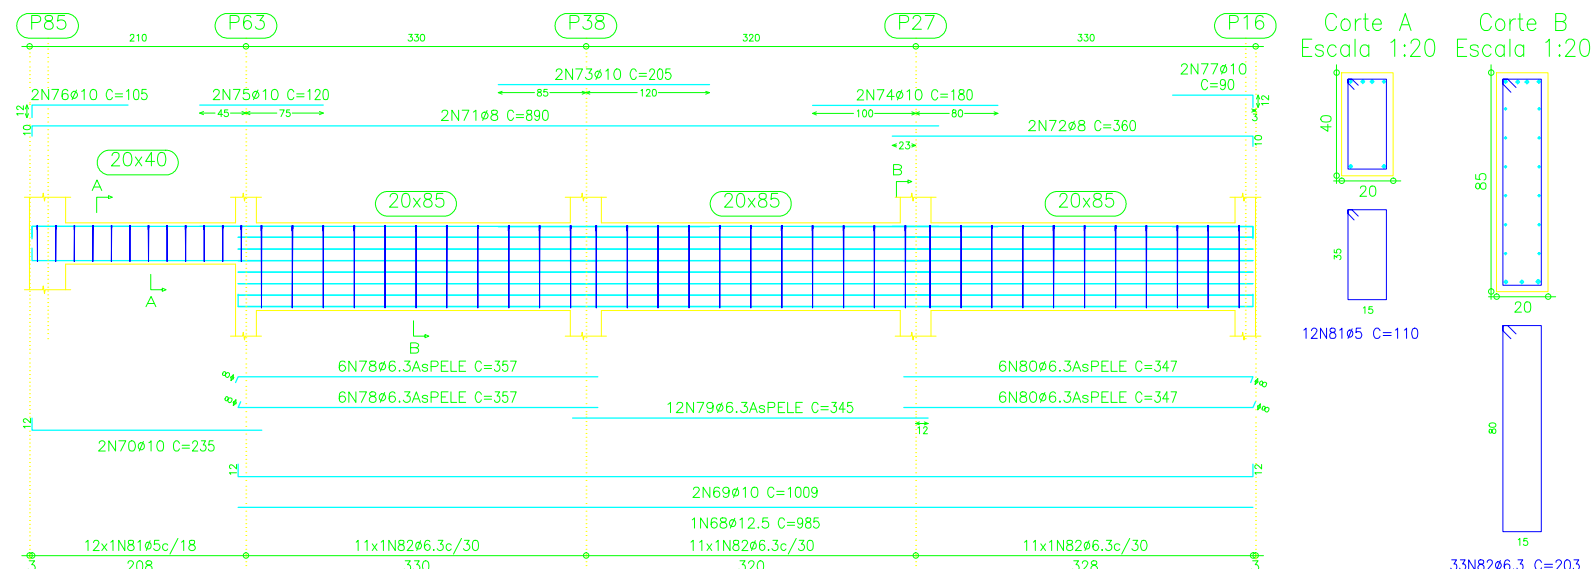


V 220
Escala 1:50

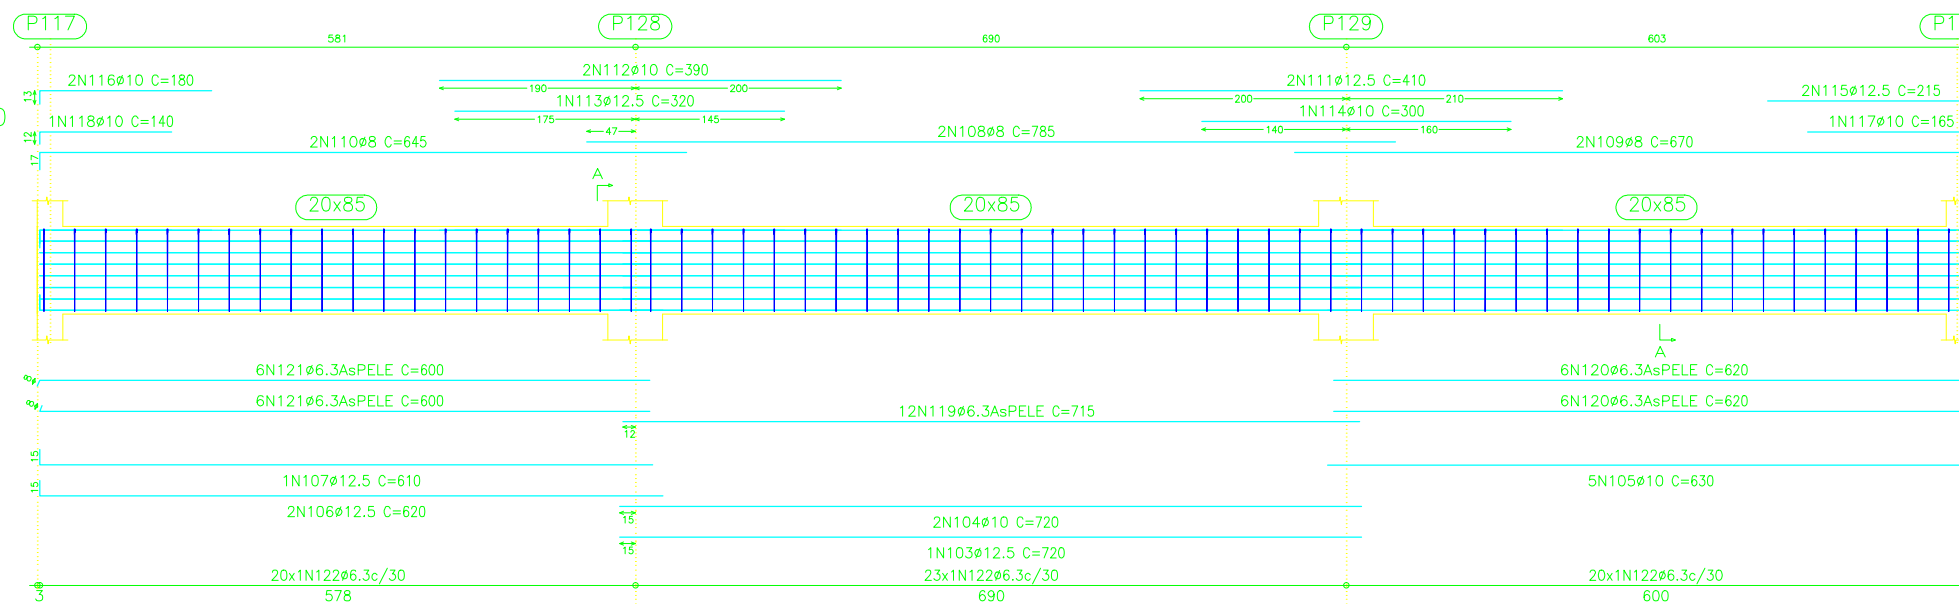

V 218
Escala 1:50

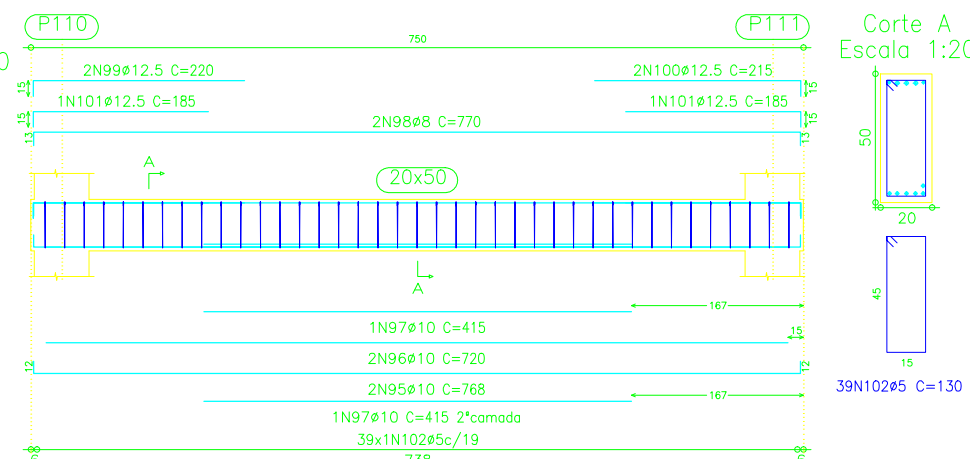

V 232
Escala 1:50

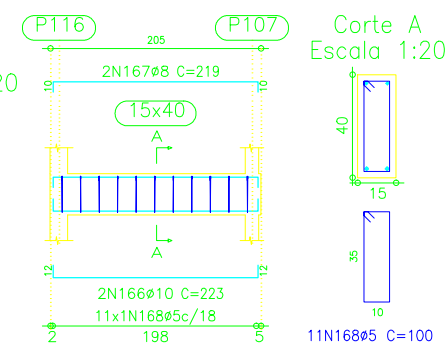

|--|