

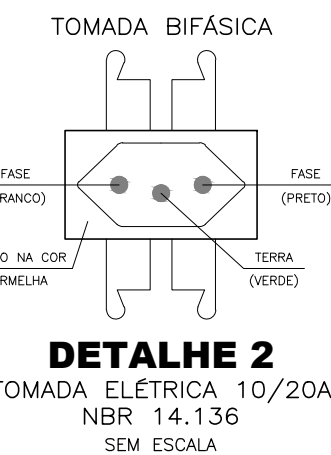
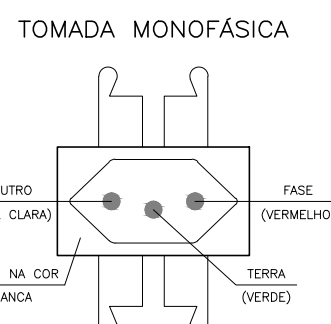


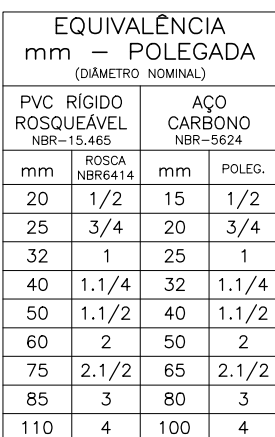

ILUMINAÇÃO ESCALA 1:50

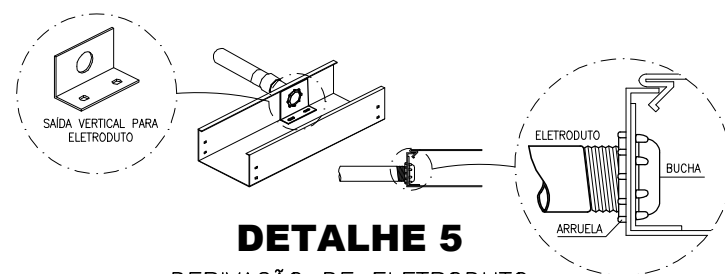

O diagrama ilustra duas técnicas de ligação elétrica para cabos de um mesmo circuito. A parte superior, rotulada 'COM ANÉIS', mostra um cabo com uma 'ABRACADURA PLÁSTICA' e 'ANÉIS + PORTA ANÉIS' que conectam os fios 'fase', 'neutro' e 'terra' a uma 'IDENTIFICAÇÃO DO CABO ELÉTRICO' (XYY - onde 'X' indica o quadro e 'YY' indica o número do circuito). A parte inferior, rotulada 'SEM ANÉIS', mostra os mesmos fios conectados diretamente a um 'ALIMENTADOR' e um 'TERMINAL', mantendo a mesma identificação dos cabos.

Diagrama de dois tipos de configuração de rede:

- EM CONSOLE SIMPLES:** Um único ponto de acesso (Ponto Único) conectado a um switch.
- EM CONSOLE DUPLA:** Dois pontos de acesso (Ponto um e Ponto dois) conectados a um switch, cada um com uma porta dedicada.

Nº:	DATA	RESPONSÁVEL	DESCRIÇÃO DA REVISÃO:
DISCIPLINA:			
PROJETO ELÉTRICO			
AUTOR:			
		RESPONSÁVEL TÉCNICO: ENGº FERNANDO CÉSAR RIBEIRO DE FARIA CREA-ING AEC 1160	
		COORDENADOR: TÉC. LUCIANO P. DAMASCENO CREA-NG PY.663RD	
RUA NUNES VIEIRA, Nº 14 - SANTO ANTONIO-D'OVÊ FONE/FAX 011(35) 3752-1251 / 4052 – www.magnaeng.com.br		PRODUTOR: ELOÍSO ROSA	

OBRA:		BLOCO I - ENGENHARIA DE ALIMENTOS CAMPUS JK		 UFVJM
RODovia MG 367, KM 583, Nº 5000 - ALTO DA JACUBA - DIAMANTINAMG				
PROPRIETÁRIO:	UNIVERSIDADE FEDERAL DOS VALES DO JEQUITINHONHA E MUCURI	CNPJ:	16.888.315/0001-157	
CONTEÚDO:				
PLANTA DO TÉRREO (ILUMINAÇÃO), LEGENDAS NOTAS E DETALHES.				
DETALHAMENTO:				
VERSÃO:	DATA:	ESCALA:	ÁREA CONSTRUIDA:	FOLHA:
01	JULHO/2013	INDICADA	678,0 m²	
ARQUIVO: 0005_UFVJM_ELEO101_BLI_ENG_ALIMENTOS_r01				01 / 03