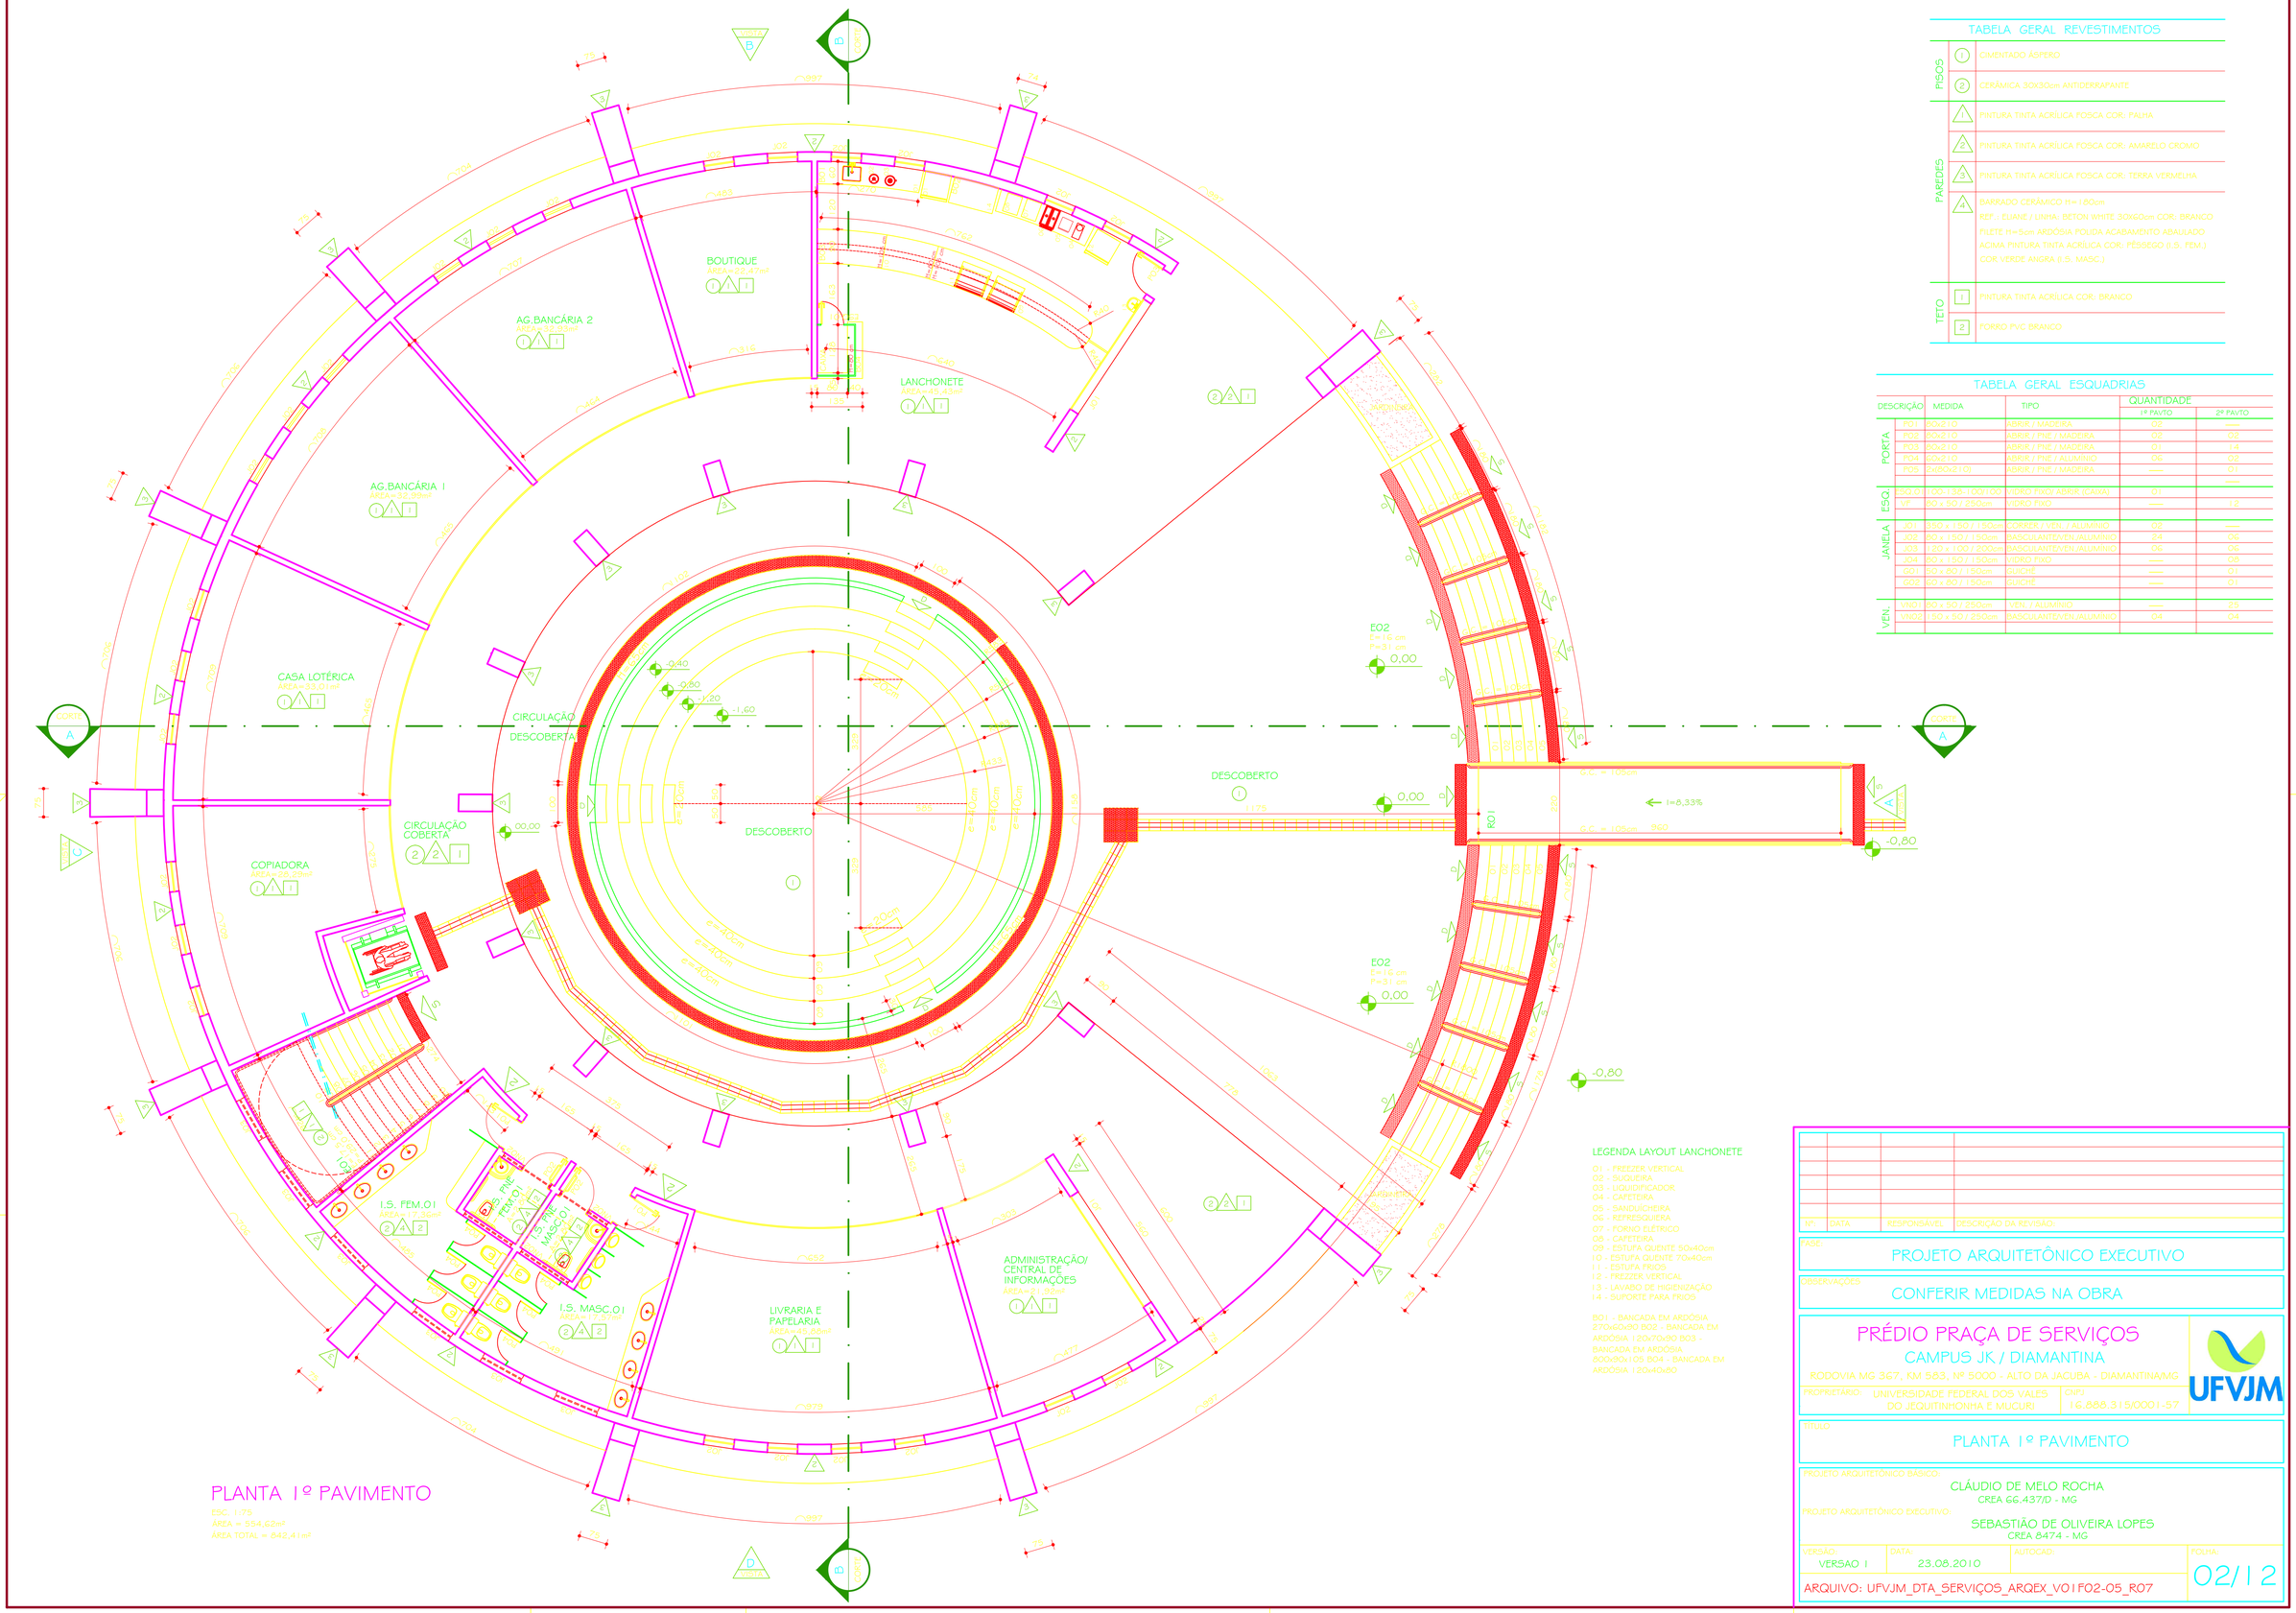

TABELA GERAL REVESTIMENTOS

PISOS	1	CIMENTADO ÁSPERO
	2	CERÂMICA 30X30cm ANTIDERRAPANTE
PAREDES	1	PINTURA TINTA ACRÍLICA FOSCA COR: PALHA
	2	PINTURA TINTA ACRÍLICA FOSCA COR: AMARELO CROMO
	3	PINTURA TINTA ACRÍLICA FOSCA COR: TERRA VERMELHA
	4	BARRADO CERÂMICO H=1,80cm REF.: ELIANE / LINHA: BETON WHITE 30X60cm COR: BRANCO FILETE H=5cm ARDÓSIA POLIDA ACABAMENTO ABAULADO ACIMA PINTURA TINTA ACRÍLICA COR: PÊSSEGO (I.S. FEM.) COR VERDE ANGRA (I.S. MASC.)
TETO	1	PINTURA TINTA ACRÍLICA COR: BRANCO
	2	FORRO PVC BRANCO

TABELA GERAL ESQUADRIAS

	DESCRIÇÃO	MEDIDA	TIPO	QUANTIDADE 1º PAVTO	QUANTIDADE 2º PAVTO
PORTA	P01	90x210	ABRIR / MADEIRA	02	—
	P02	80x210	ABRIR / PNE / MADEIRA	02	02
	P03	80x210	ABRIR / PNE / MADEIRA	01	14
	P04	60x210	ABRIR / PNE / ALUMÍNIO	06	02
	P05	(150x210)	ABRIR / PNE / MADEIRA	—	01
					—
ESQ.	ESQ.0	100+135+100/100	VIDRO FIXO/ ABRIR (CAIXA)	01	—
	VF	80 x 50 / 250cm	VIDRO FIXO	—	12
JANELA	J01	200 x 150 / 150cm	CORRER / VEN. / ALUMÍNIO	02	—
	J02	80 x 150 / 150cm	BASCULANTE/VEN./ALUMÍNIO	24	06
	J03	120 x 100 / 200cm	BASCULANTE/VEN./ALUMÍNIO	06	06
	J04	80 x 150 / 150cm	VIDRO FIXO	—	06
	GO1	80 x 80 / 150cm	GUICHÊ	—	01
	GO2	60 x 80 / 150cm	GUICHÊ	—	01
VEN.	VNO1	60 x 50 / 250cm	VEN. / ALUMÍNIO	—	25
	VNO5	160 x 50 / 250cm	BASCULANTE/VEN./ALUMÍNIO	04	04

LEGENDA LAYOUT LANCHONETE

01 - FREEZER VERTICAL
02 - SUQUEIRA
03 - LIQUIDIFICADOR
04 - CAFETEIRA
05 - SANDUICHEIRA
06 - REFRESQUEIRA
07 - FORNO ELETRICO
08 - CAFETEIRA
09 - ESTUFA QUENTE 50x40cm
10 - ESTUFA QUENTE 70x40cm
11 - ESTUFA FRIOS
12 - FREZZER VERTICAL
13 - LAVABO DE HIGIENIZAÇÃO
14 - SUPORTE PARA FRIOS

BO1 - BANCADA EM ARDOSIA 270x60,80 BO2 - BANCADA EM ARDOSIA 120x70x90 BO3 - BANCADA EM ARDOSIA 500+80x105 BO4 - BANCADA EM ARDOSIA 120x40x80

PLANTA 1º PAVIMENTO

ESC. 1:75
AREA = 554,62m²
AREA TOTAL = 842,41m²

Nº	DATA	RESPONSÁVEL	DESCRIÇÃO DA REVISÃO

FASE:
PROJETO ARQUITETÔNICO EXECUTIVO

OBSERVAÇÕES:
CONFERIR MEDIDAS NA OBRA

PRÉDIO PRAÇA DE SERVIÇOS
CAMPUS JK / DIAMANTINA
RODOVIA MG 367, KM 583, Nº 5000 - ALTO DA JACUBA - DIAMANTINA/MG

PROPRIETÁRIO: UNIVERSIDADE FEDERAL DOS VALES DO JEQUITINHONHA E MUCURI | CNPJ: 16.888.315/0001-57

UFVJM

TÍTULO:
PLANTA 1º PAVIMENTO

PROJETO ARQUITETÔNICO BÁSICO:
CLÁUDIO DE MELO ROCHA
CREA 66.437/D - MG

PROJETO ARQUITETÔNICO EXECUTIVO:
SEBASTIÃO DE OLIVEIRA LOPES
CREA 8474 - MG

VERSÃO:	DATA:	AUTOCAD:	FOLHA:
VERSAO 1	23.08.2010		02/12

ARQUIVO: UFVJM_DTA_SERVIÇOS_ARQEX_V01F02-05_R07