


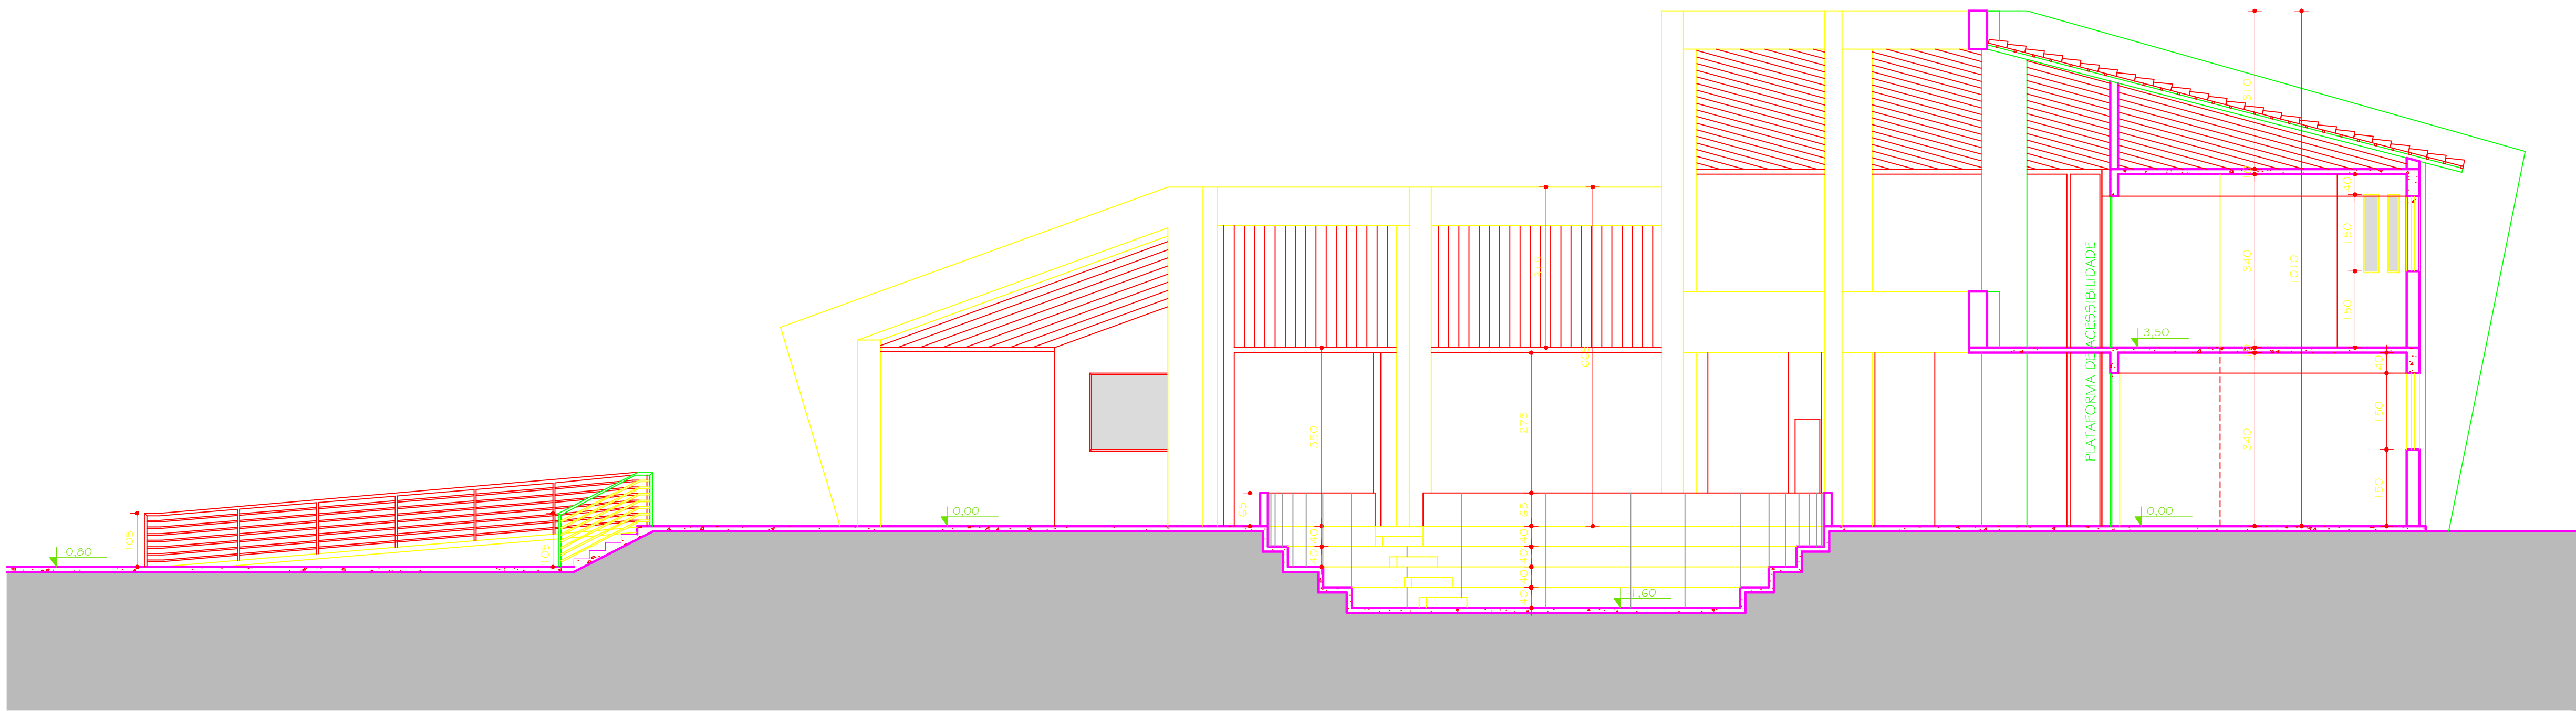

CORTE AA
ESC. 1:75



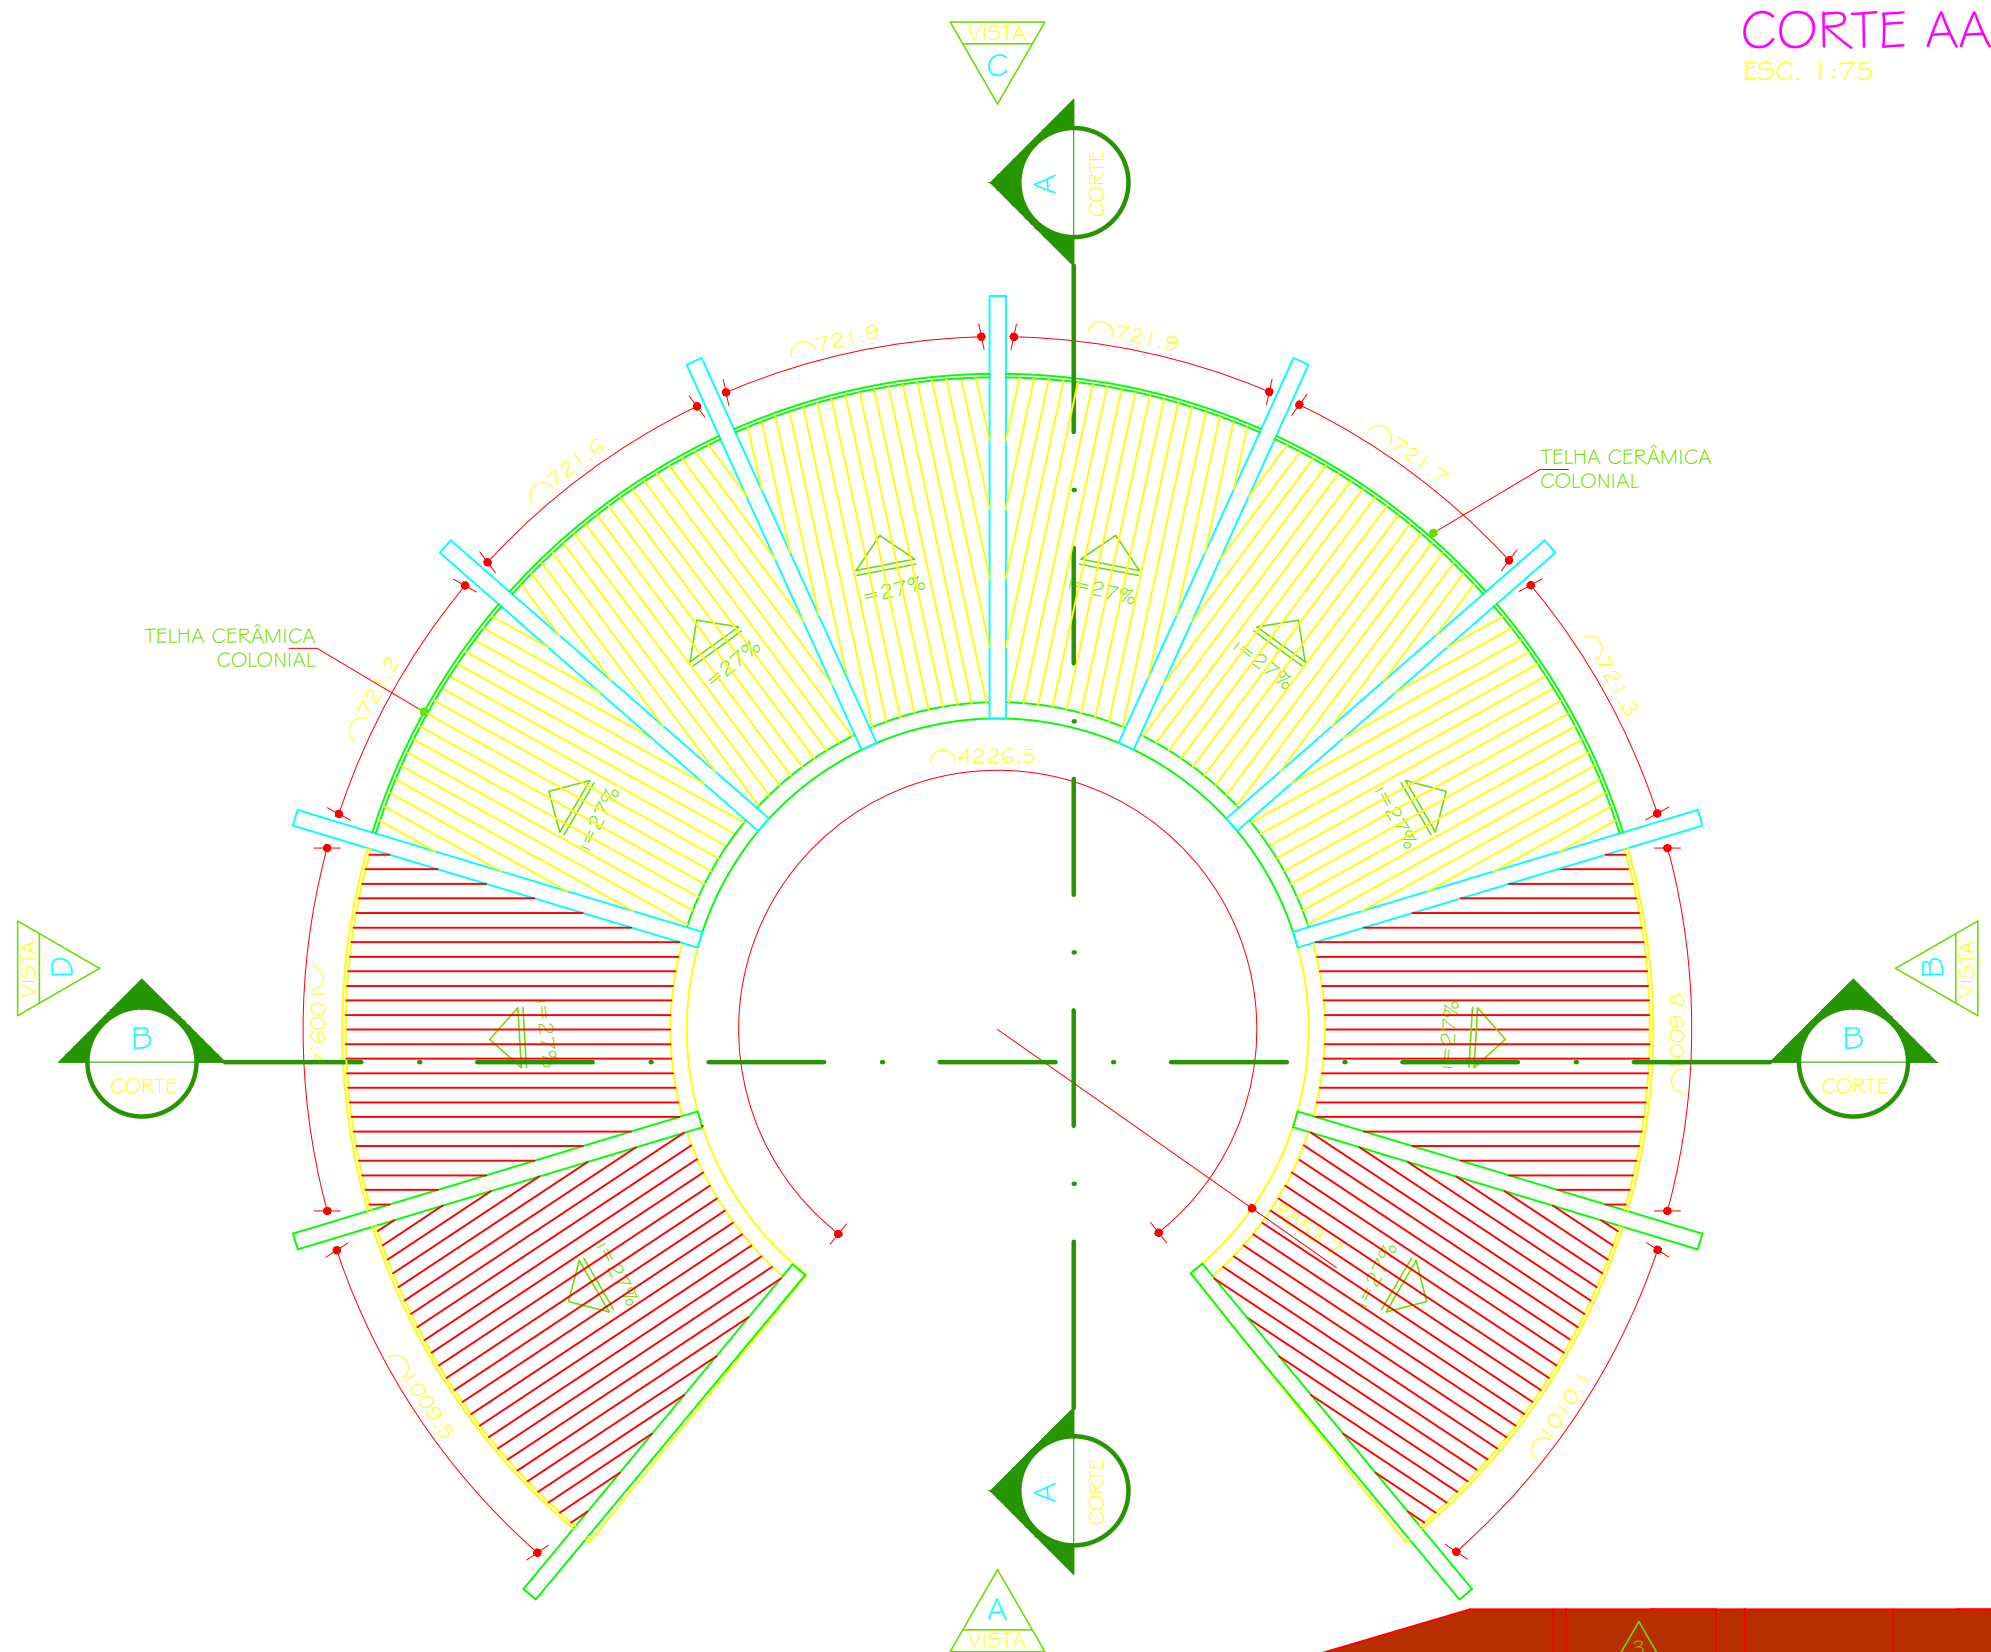


DIAGRAMA DE COBERTURA
ESC. 1:200

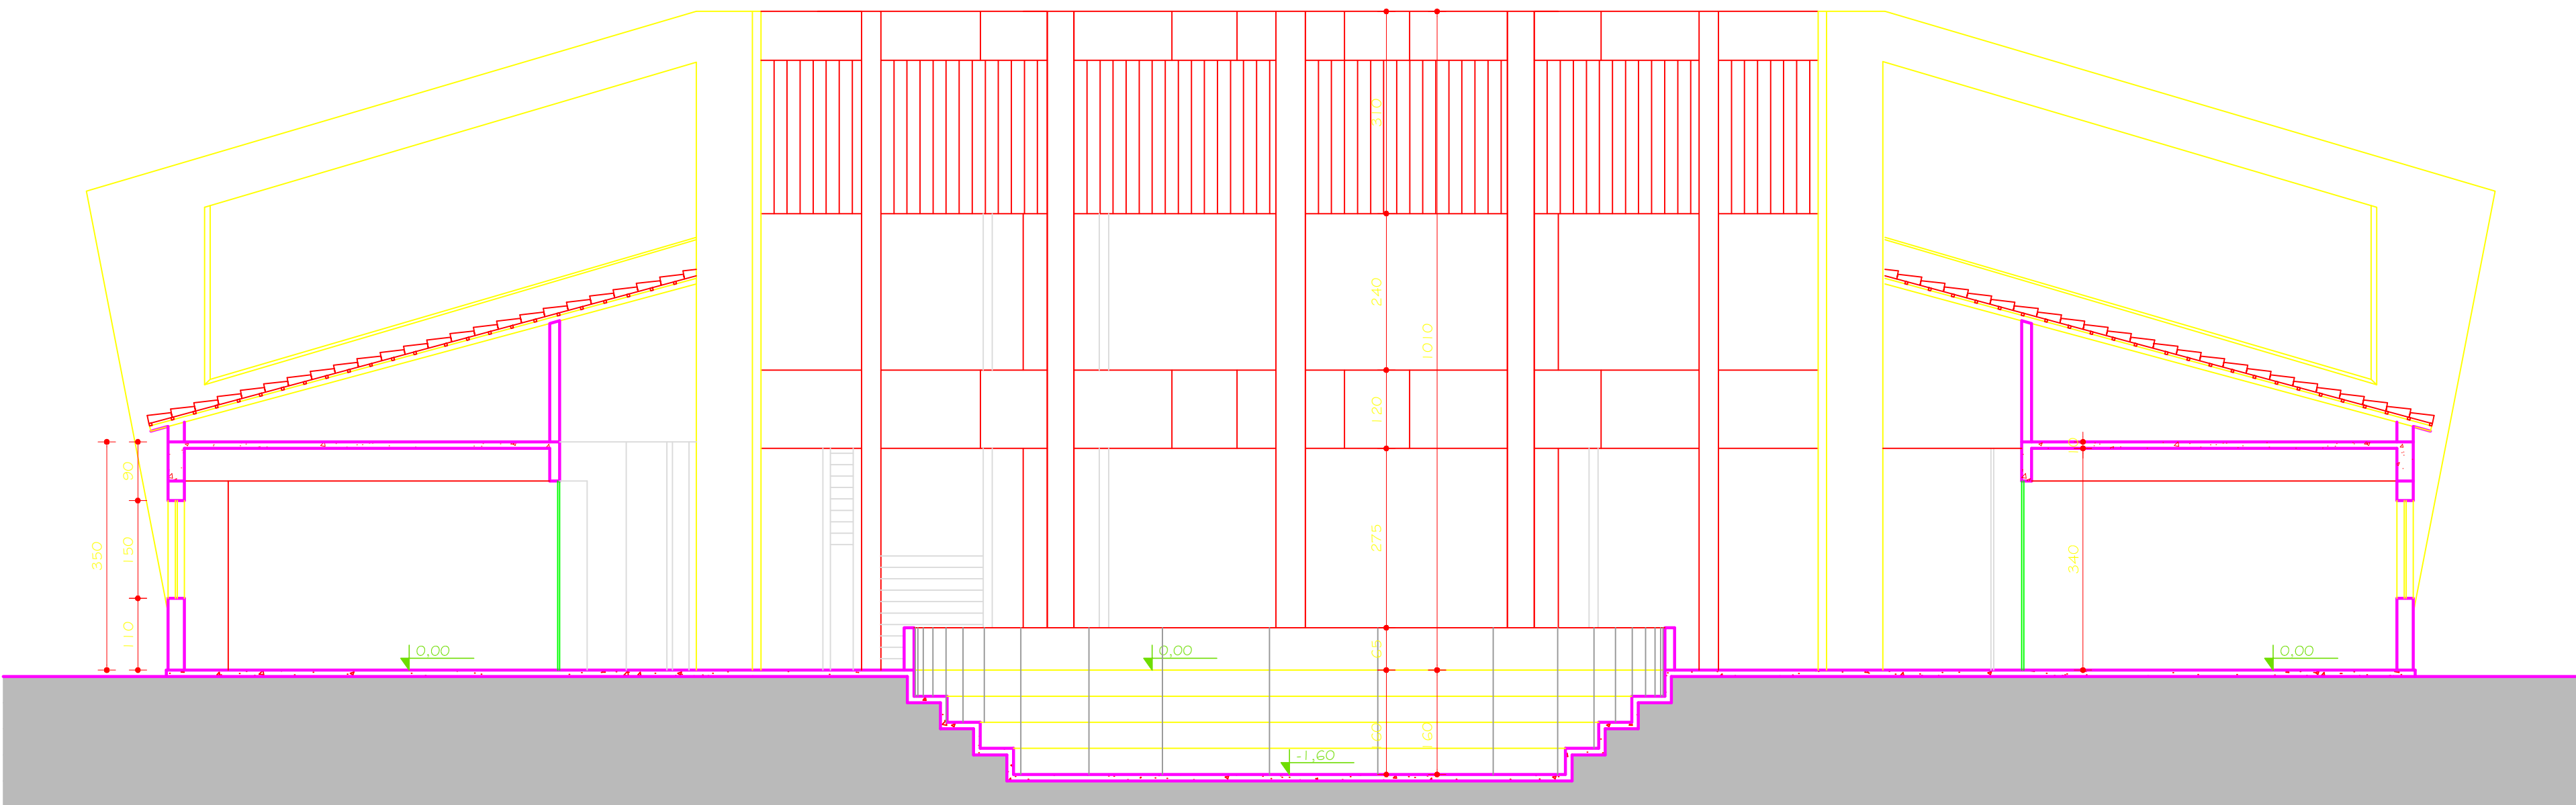

CORTE BB
ESC. 1:75

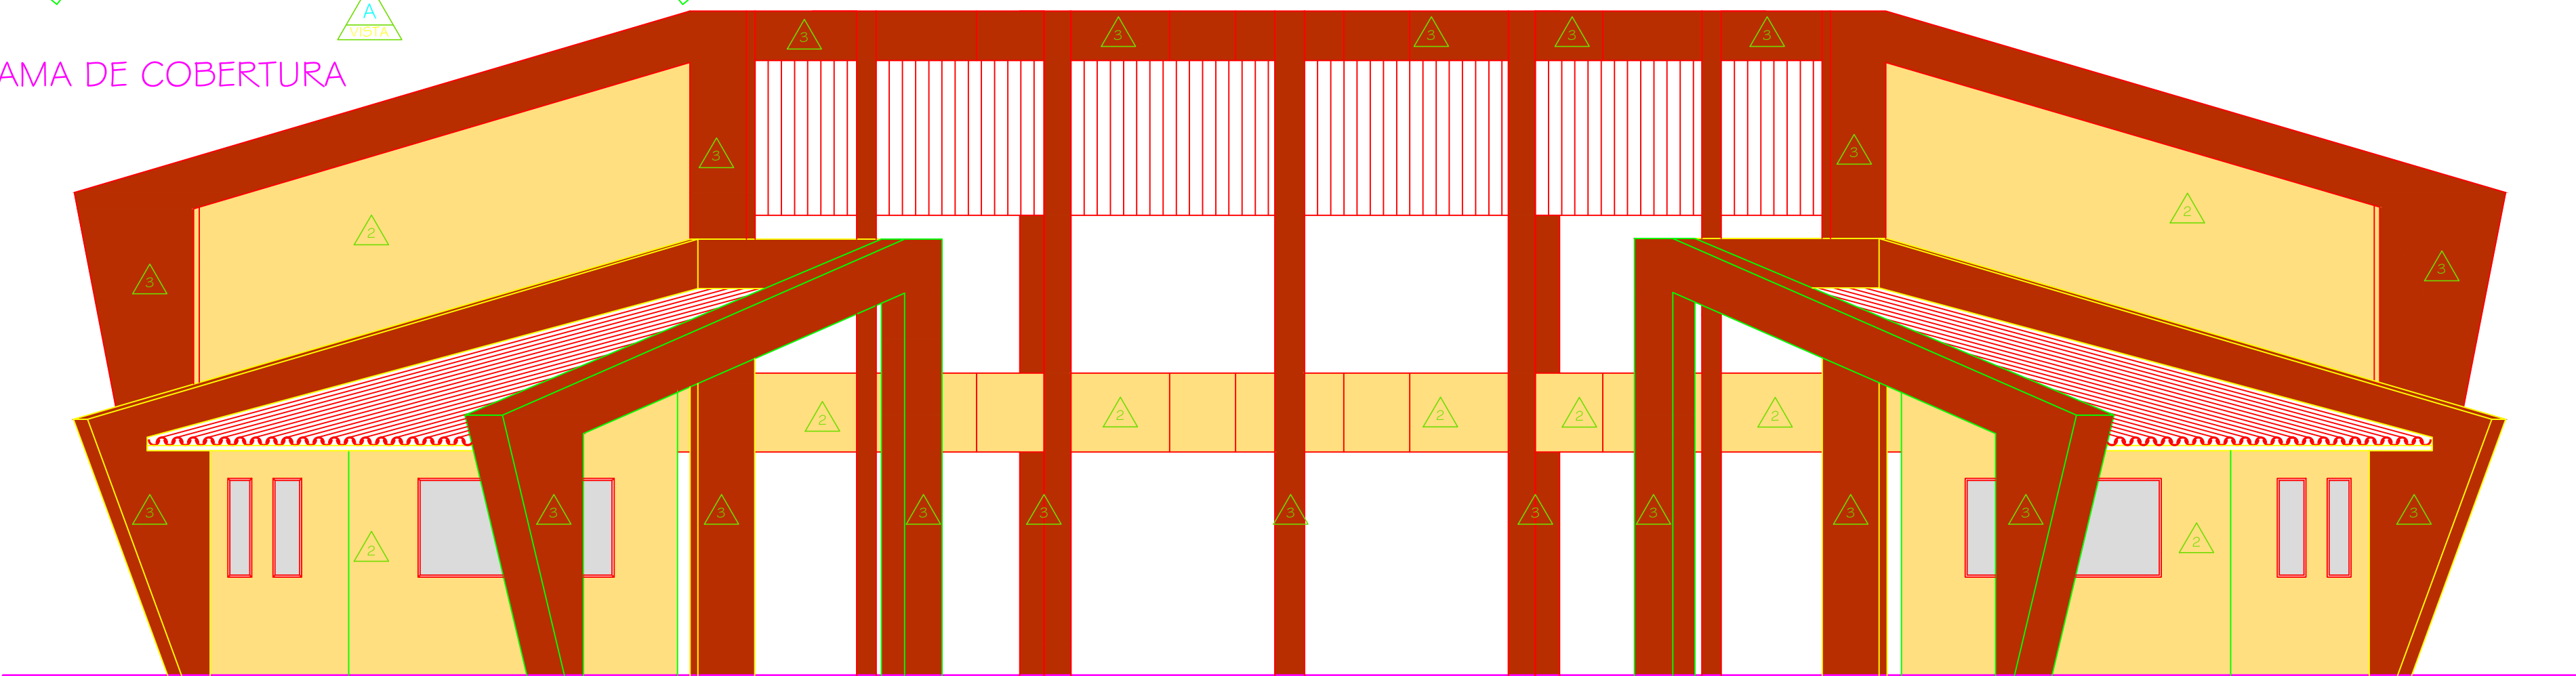

FACHADA A
ESC. 1:75

05	09.02.2010	ARQ. LORENA C.	ANITTEATRO
04	26.01.2010	ARQ. LORENA C.	ESCALA / RAMPA - ENTRADA
03	08.01.2010	ARQ. LORENA C.	DETALHAMENTO CORRIMÃO ESCADA 01
02	01.10.2009	ARQ. LORENA C.	LAYOUT LANCHONETE
01	10.09.2009	ARQ. LORENA C.	ALTERAÇÃO LAYOUT 2º PAVIMENTO
00	22.07.2009	ARQ. LORENA C.	PROJETO EXECUTIVO
Nº:	DATA	RESPONSÁVEL	DESCRIÇÃO DA REVISÃO:
FASE:			
PROJETO ARQUITETÔNICO EXECUTIVO			
OBSERVAÇÕES:			
CONFERIR MEDIDAS NA OBRA			
PRÉDIO PRAÇA DE SERVIÇOS CAMPUS JK / DIAMANTINA			 UFVJM
RODOVIA MG 367, KM 583, Nº 5000 - ALTO DA JACUBA - DIAMANTINA/MG			
PROPRIETÁRIO: UNIVERSIDADE FEDERAL DOS VALES DO JEQUITINHONHA E MUCURI		CNPJ 16.888.315/0001-57	
TÍTULO			
DIAGRAMA DE COBERTURA / CORTES / FACHADA A			
AUTOR PROJETO ARQUITETÔNICO / RT:			
CLÁUDIO DE MELO ROCHA CREA 66.437/D - MG			
DETALHAMENTO:			
TREC - TOMAZ RIGOTTO ENGENHARIA E CONSTRUÇÕES LTDA CREA 27.670 - MG			
VERSÃO:	DATA:	AUTOCAD:	FOLHA:
VERSÃO I	28.01.2010	ARQ. LORENA COSTA	04/12
ARQUIVO: UFVJM_DTA_SERVIÇOS_ARQEX_VO1 F02-05_R07			