




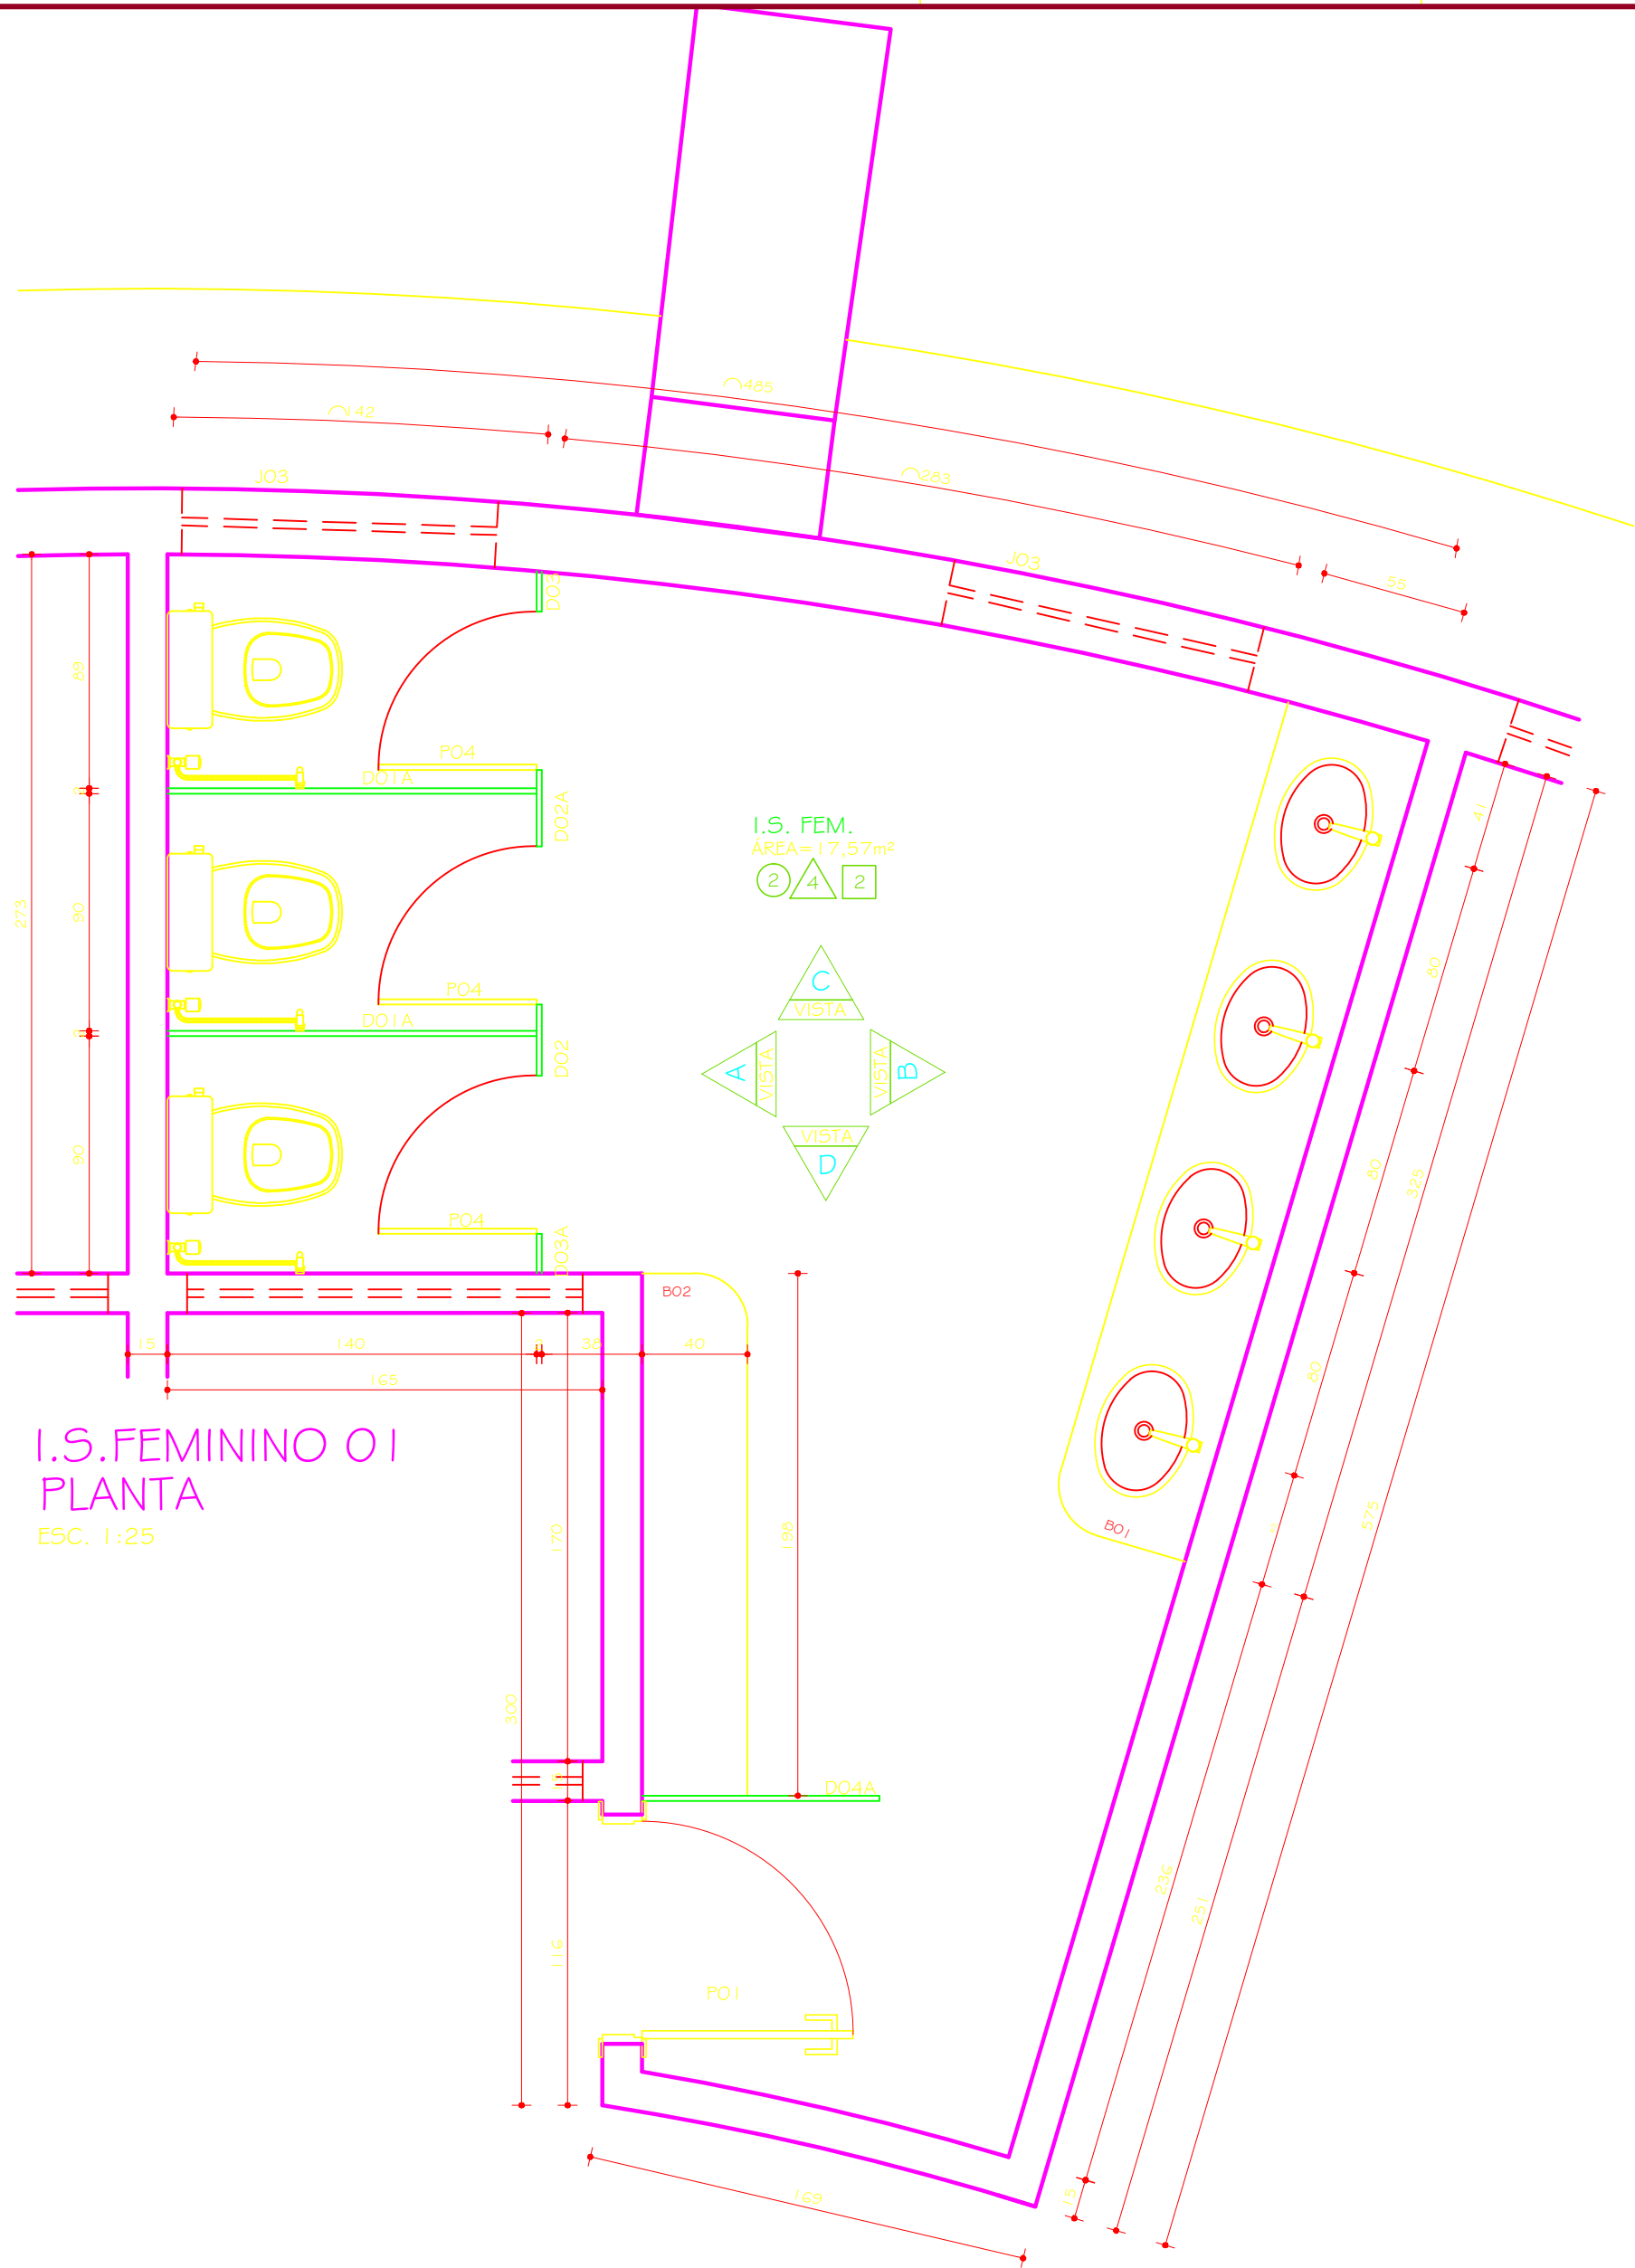


I.S.FEMININO OI
PLANTA
ESC. 1:25

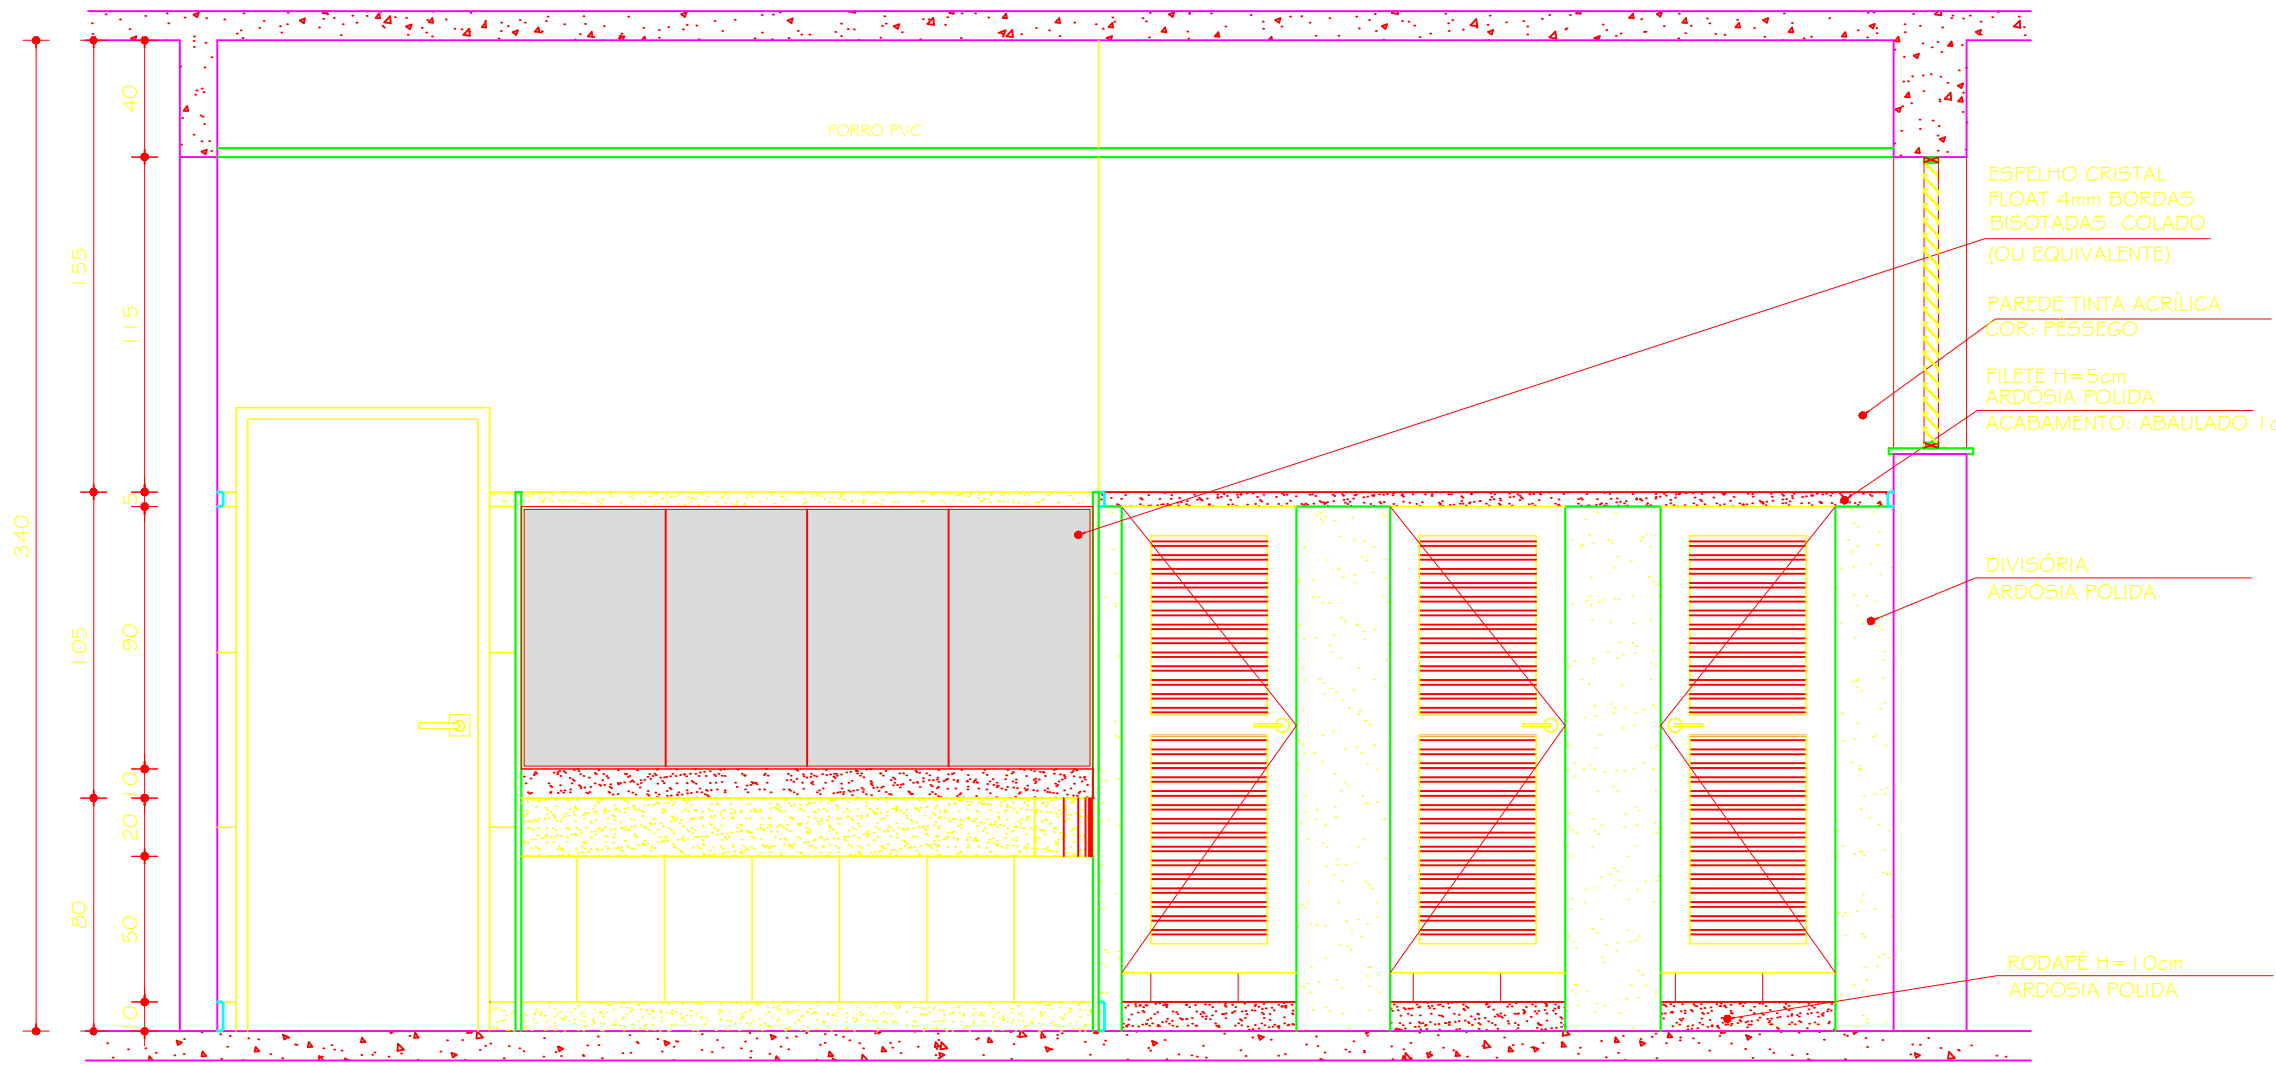


I.S.FEMININO OI
VISTA A
ESC. 1:25

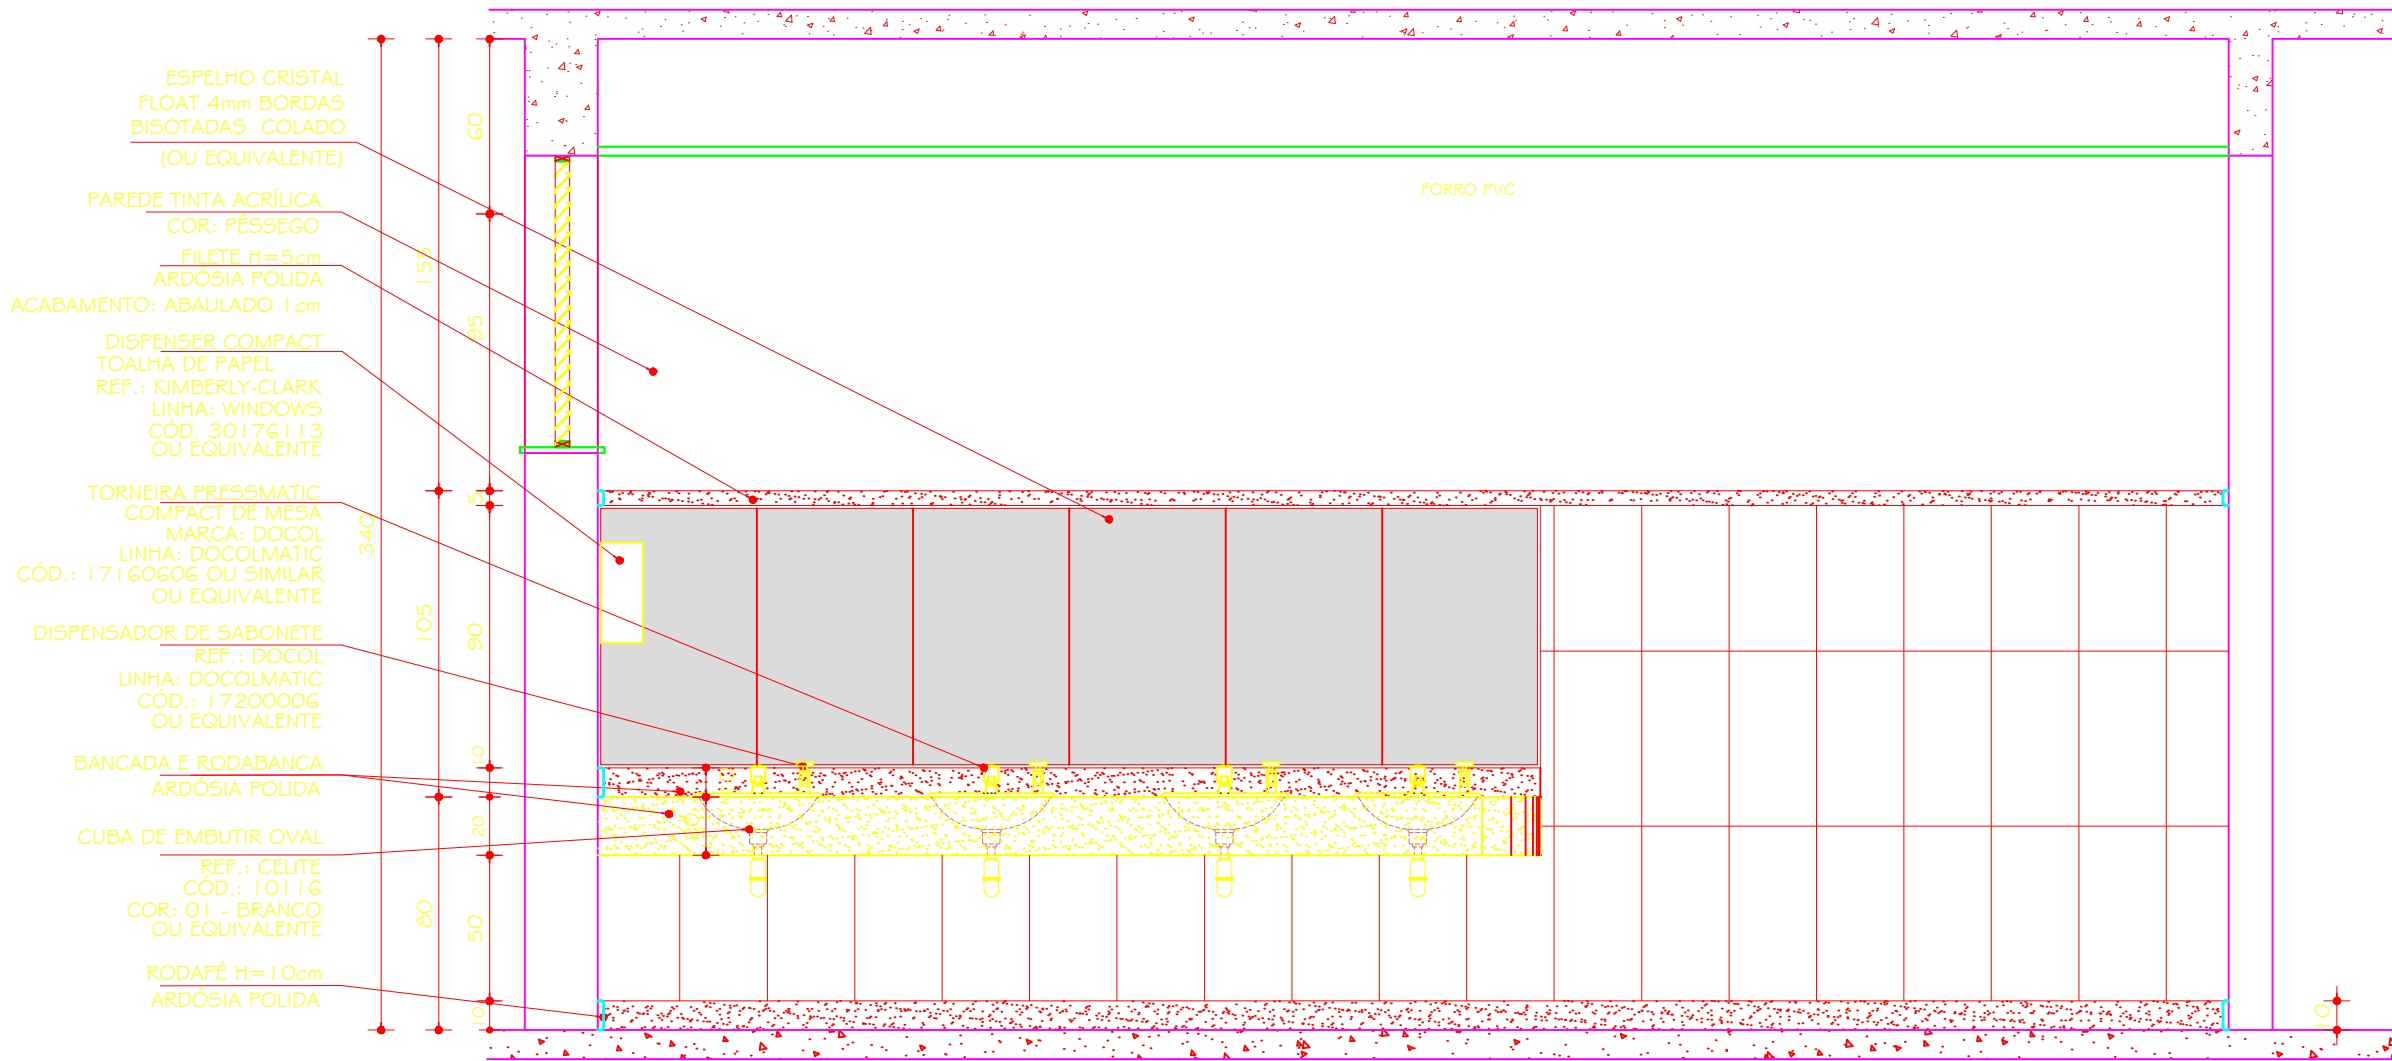

I.S.FEMININO OI
VISTA B
ESC. 1:25

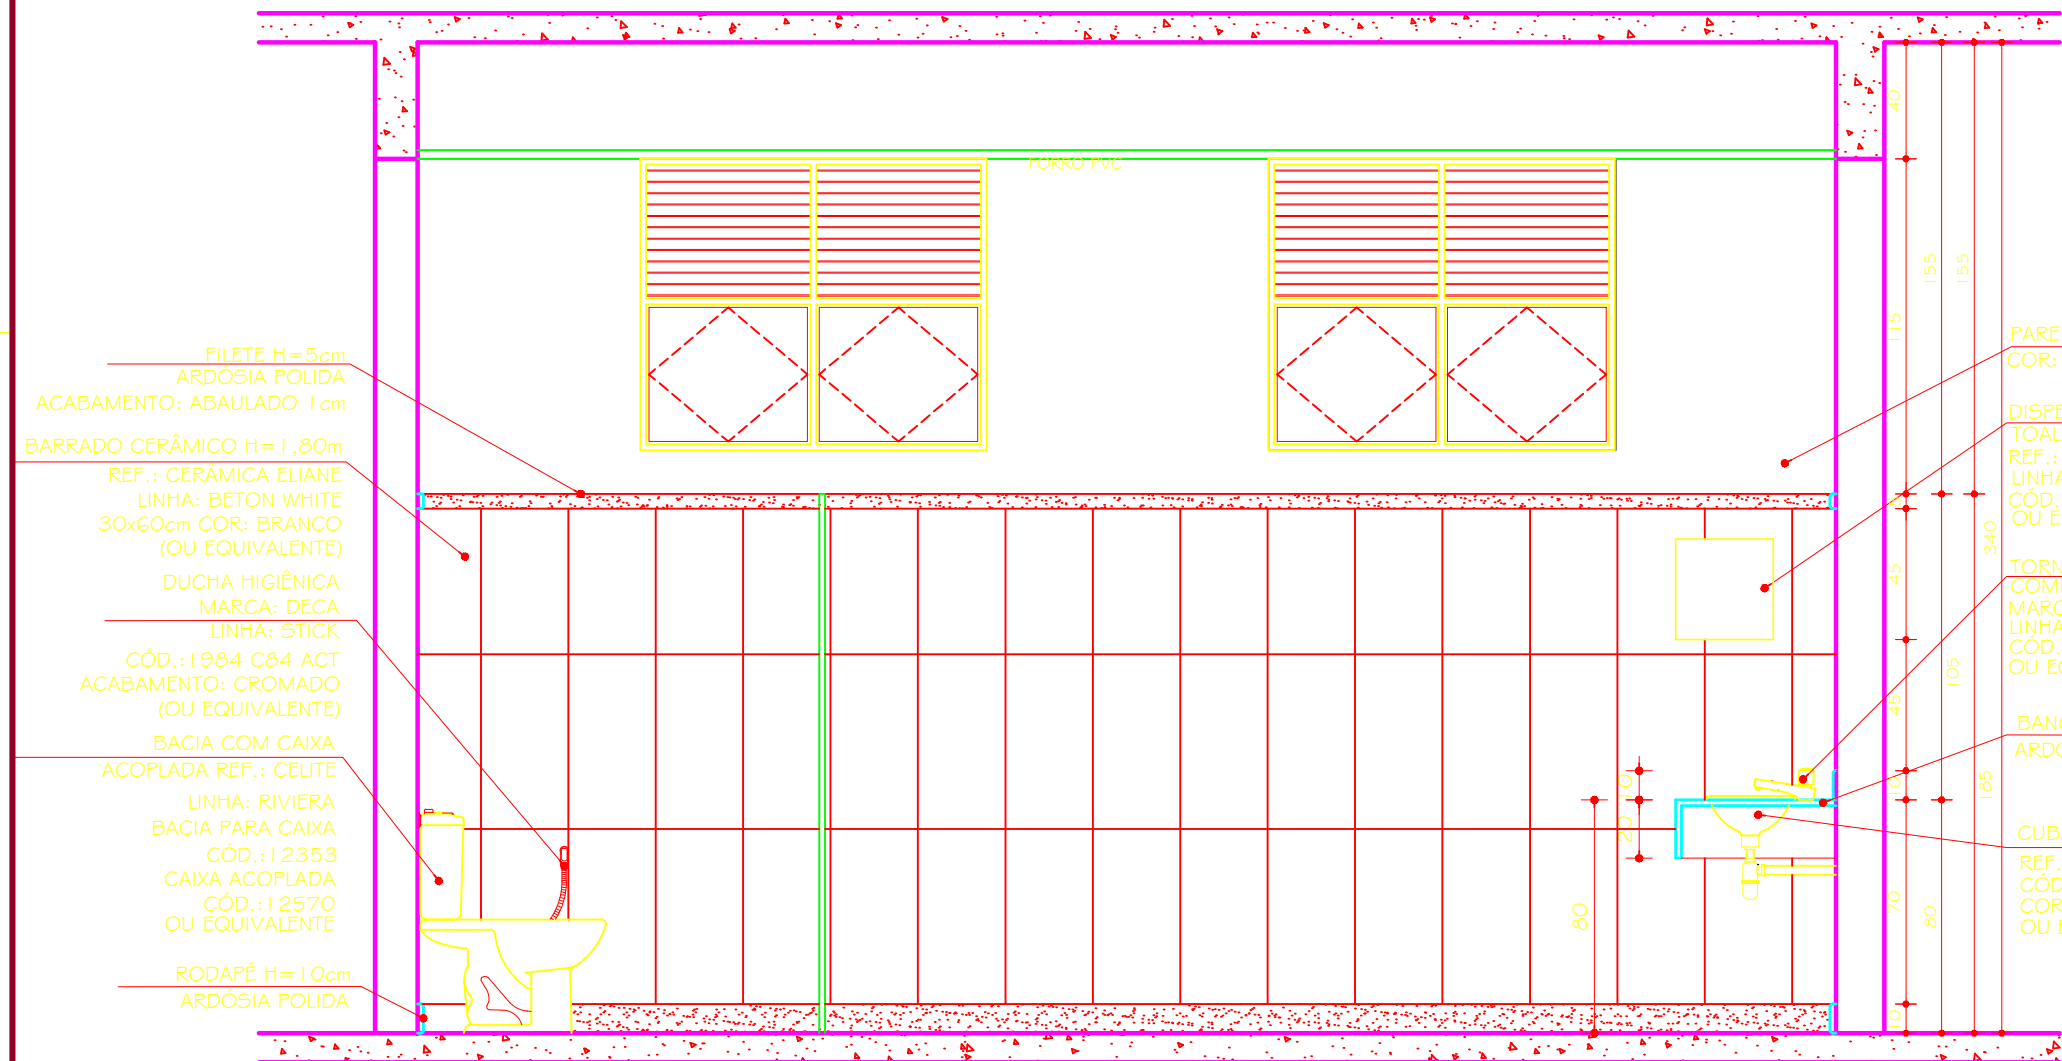

I.S.FEMININO OI
VISTA C
ESC. 1:25

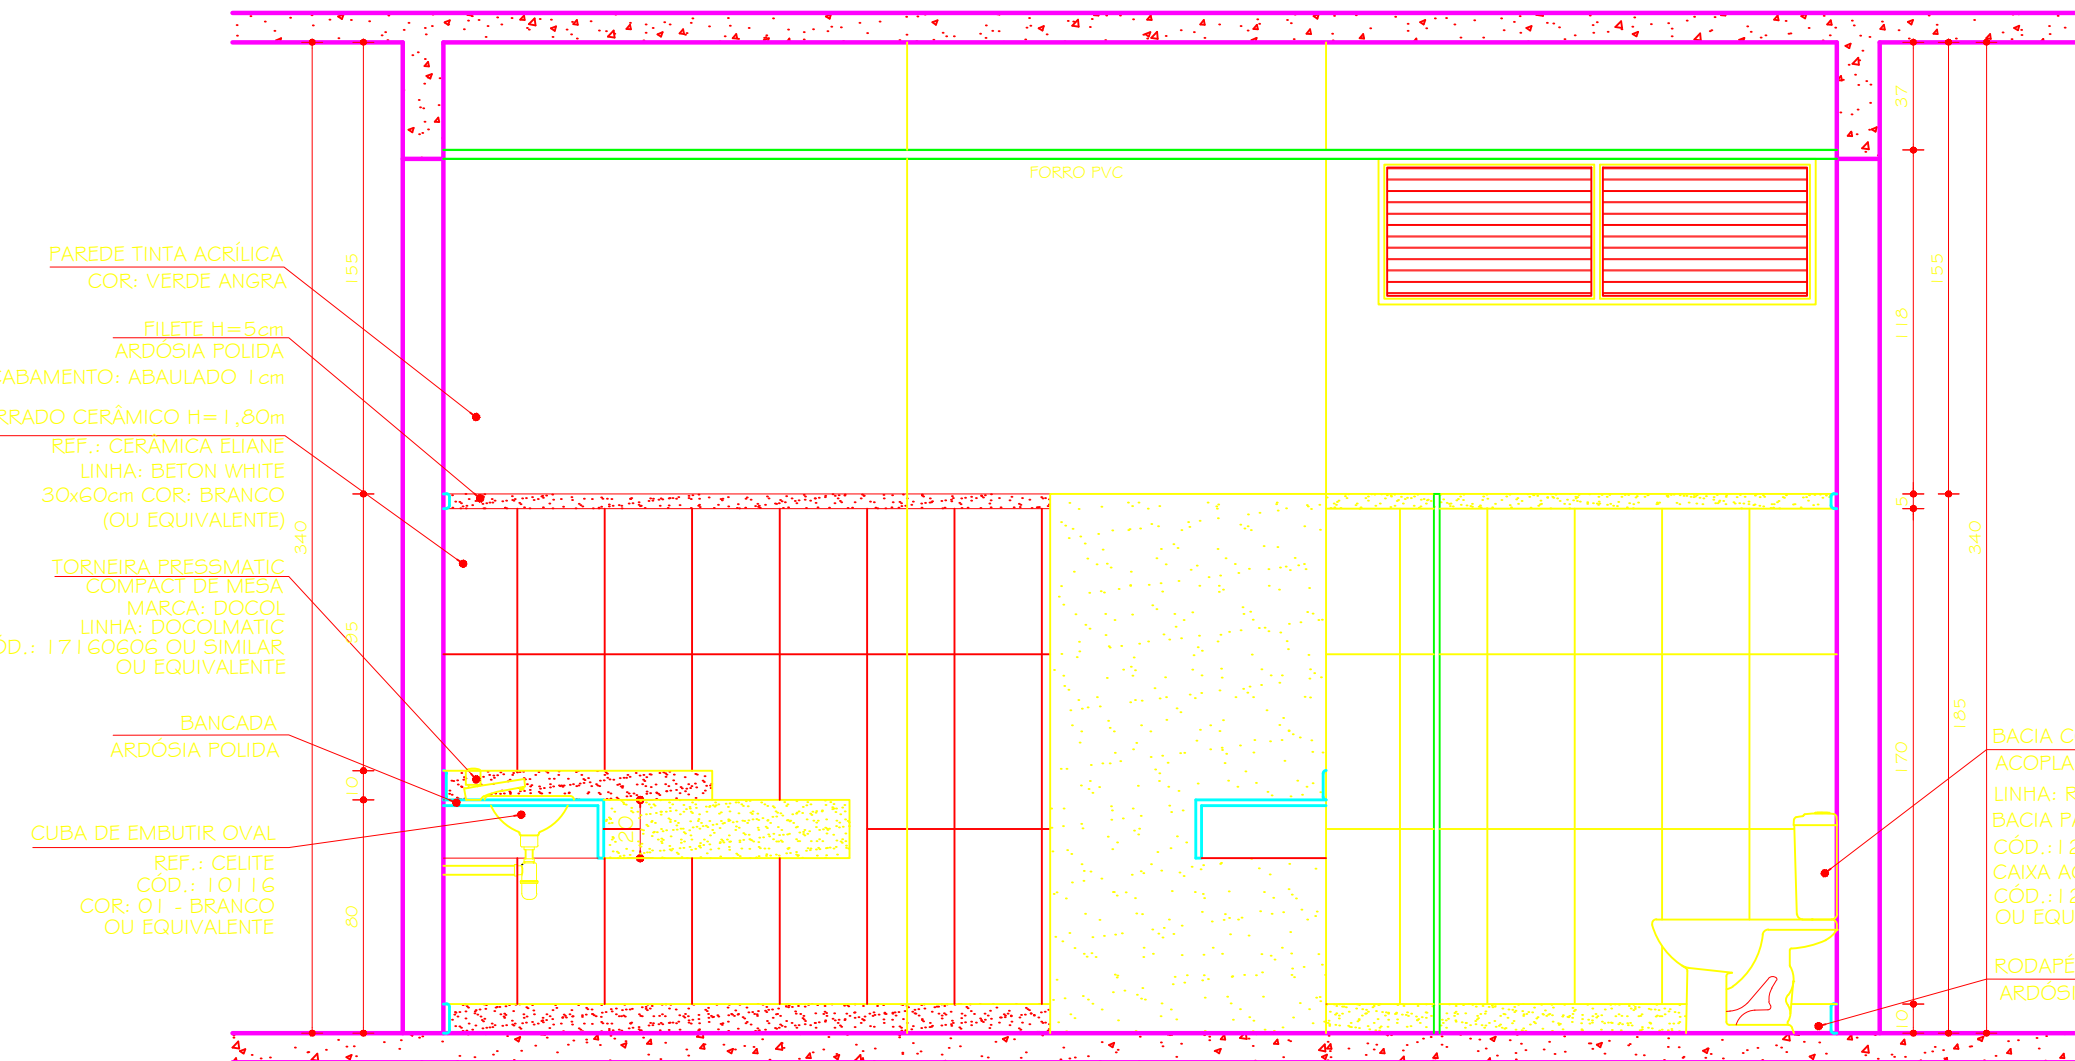

I.S.FEMININO OI
VISTA D
ESC. 1:25

02	01.10.2009	ARQ. LORENA C.	LAYOUT LANCHONETE
01	10.09.2009	ARQ. LORENA C.	ALTERAÇÃO LAYOUT 2º PAVIMENTO
00	22.07.2009	ARQ. LORENA C.	PROJETO EXECUTIVO
Nº:	DATA	RESPONSÁVEL	DESCRIÇÃO DA REVISÃO:
FASE:			
PROJETO ARQUITETÔNICO EXECUTIVO			
OBSERVAÇÕES			
CONFERIR MEDIDAS NA OBRA			
PRÉDIO PRAÇA DE SERVIÇOS CAMPUS JK / DIAMANTINA			 UFVJM
RODOVIA MG 367, KM 583, Nº 5000 - ALTO DA JACUBA - DIAMANTINA/MG			
PROPRIETÁRIO:	UNIVERSIDADE FEDERAL DOS VALES DO JEQUITINHONHA E MUCURI		CNPJ 16.888.315/0001-57
TÍTULO			
I.S. FEMININO OI/02			
AUTOR PROJETO ARQUITETÔNICO / RT:			
CLÁUDIO DE MELO ROCHA CREA 66.437/D - MG			
DETALHAMENTO:			
TREC - TOMAZ RIGOTTO ENGENHARIA E CONSTRUÇÕES LTDA CREA 27.670 - MG			
VERSÃO:	DATA:	AUTOCAD:	FOLHA:
VERSAO I	01.10.2009	ARQ. LORENA COSTA	08/12
ARQUIVO: UFVJM_DTA_SERVIÇOS_ARQEX_VO1_FOG-11_R02			