


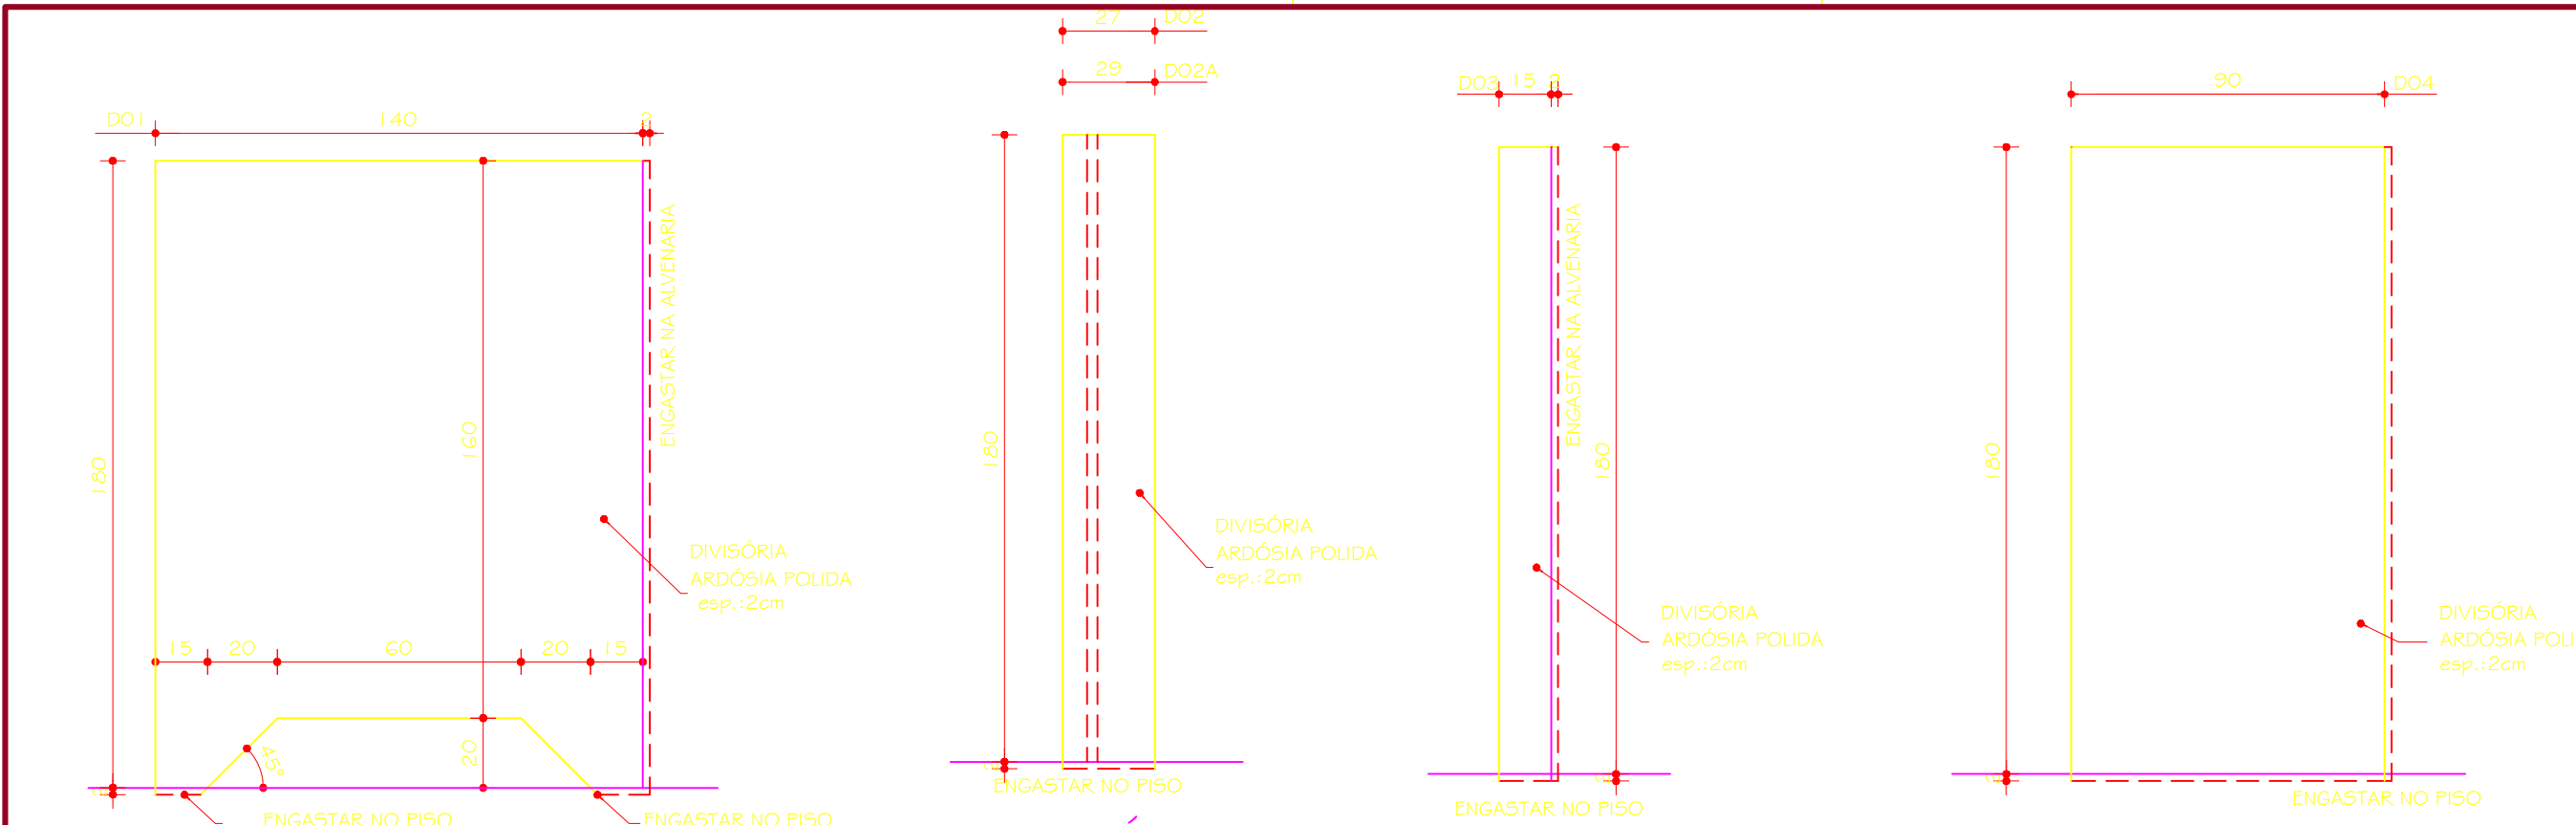


DIVISÓRIA DO1
DO1 A INVERTIDA
VISTA
ESC. 1:20


DIVISÓRIA DO2
VISTA
ESC. 1:20

DIVISÓRIA DO3
DO3A INVERTIDA
VISTA
ESC. 1:20


DIVISÓRIA DO4
DO4A INVERTIDA
VISTA
ESC. 1:20

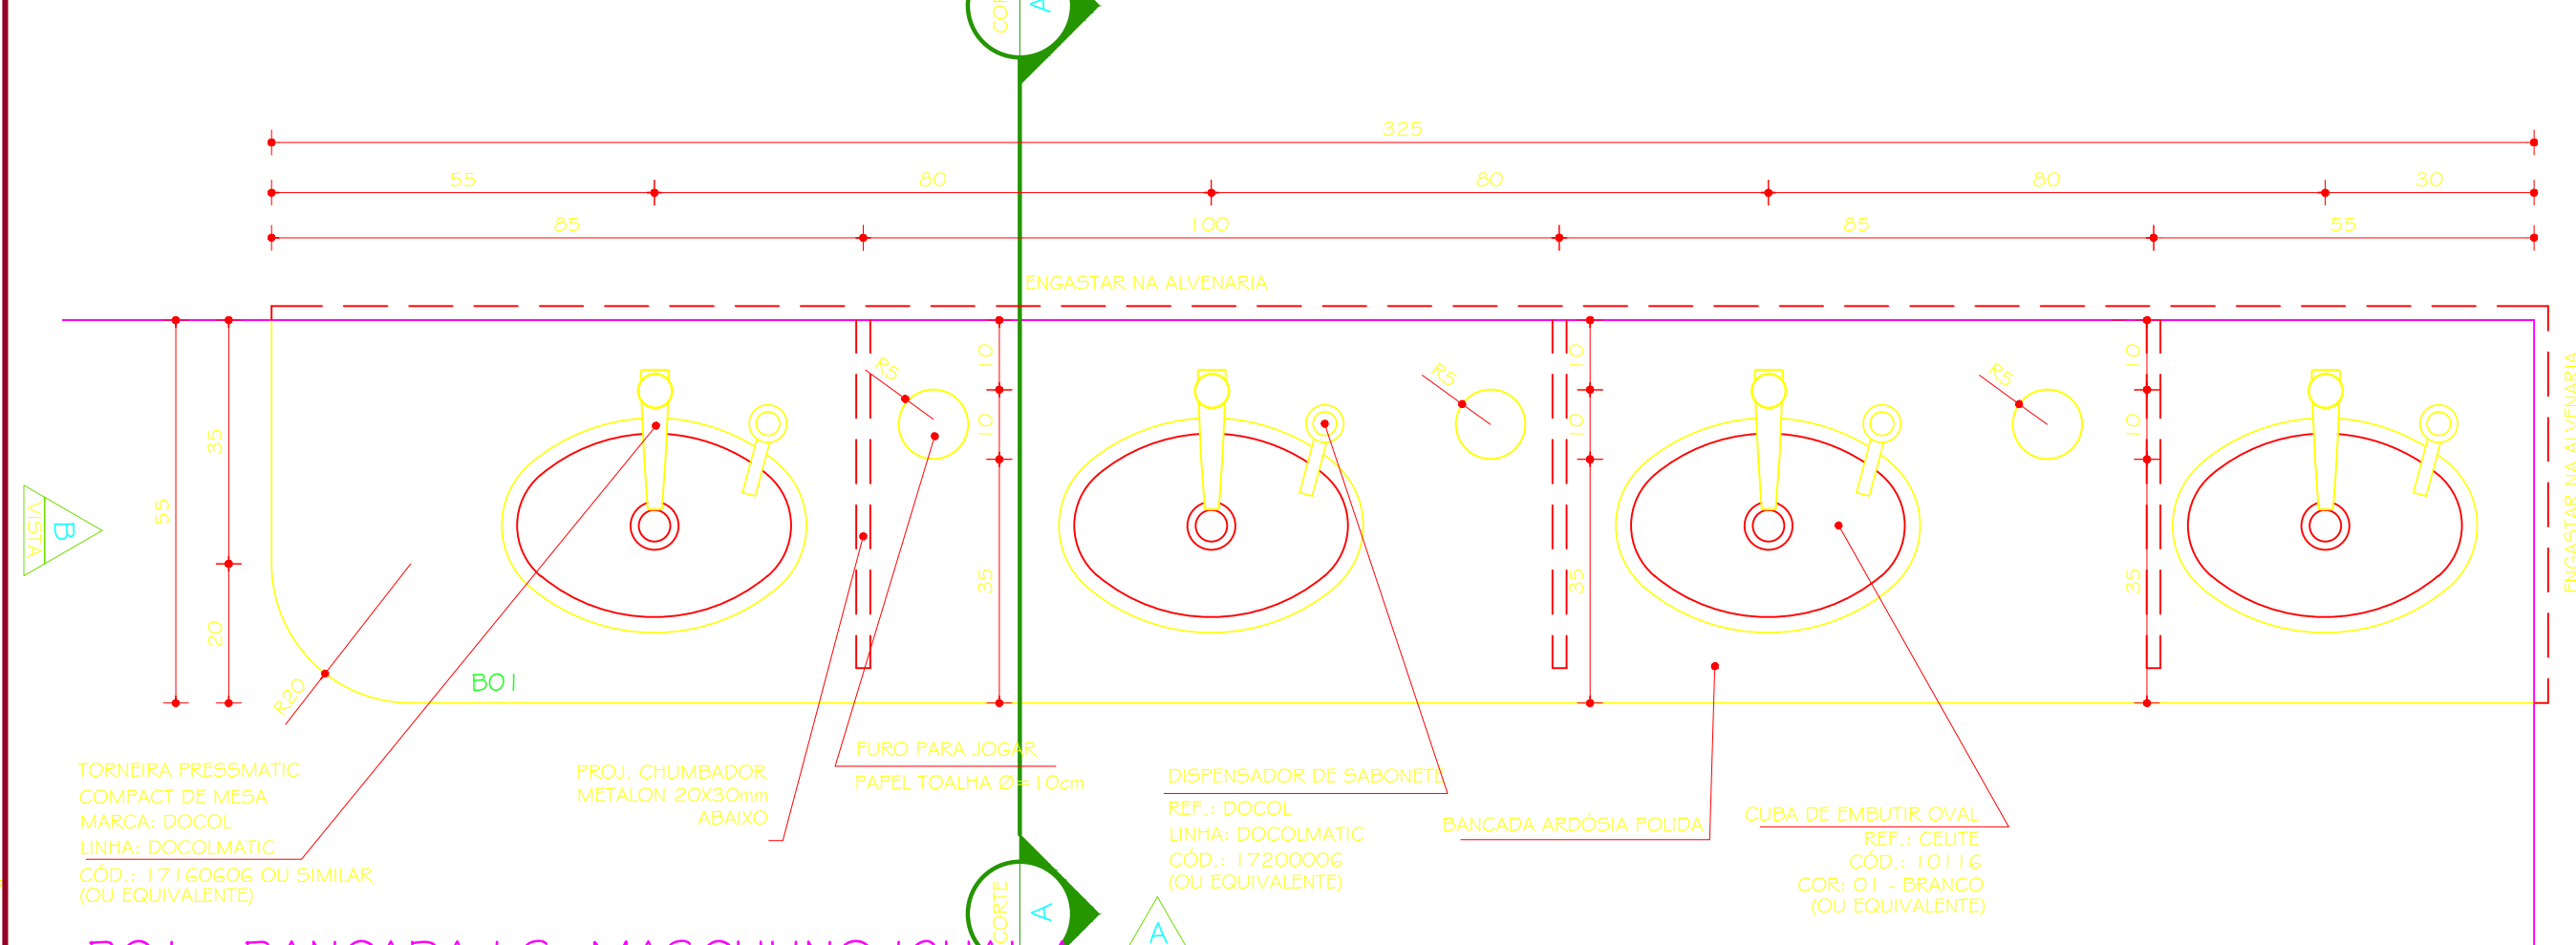


BO1 - BANCADA I.S. MASCULINO IGUAL A BANCADA I.S. FEMININO (INVERTIDA)
PLANTA
ESC. 1:10

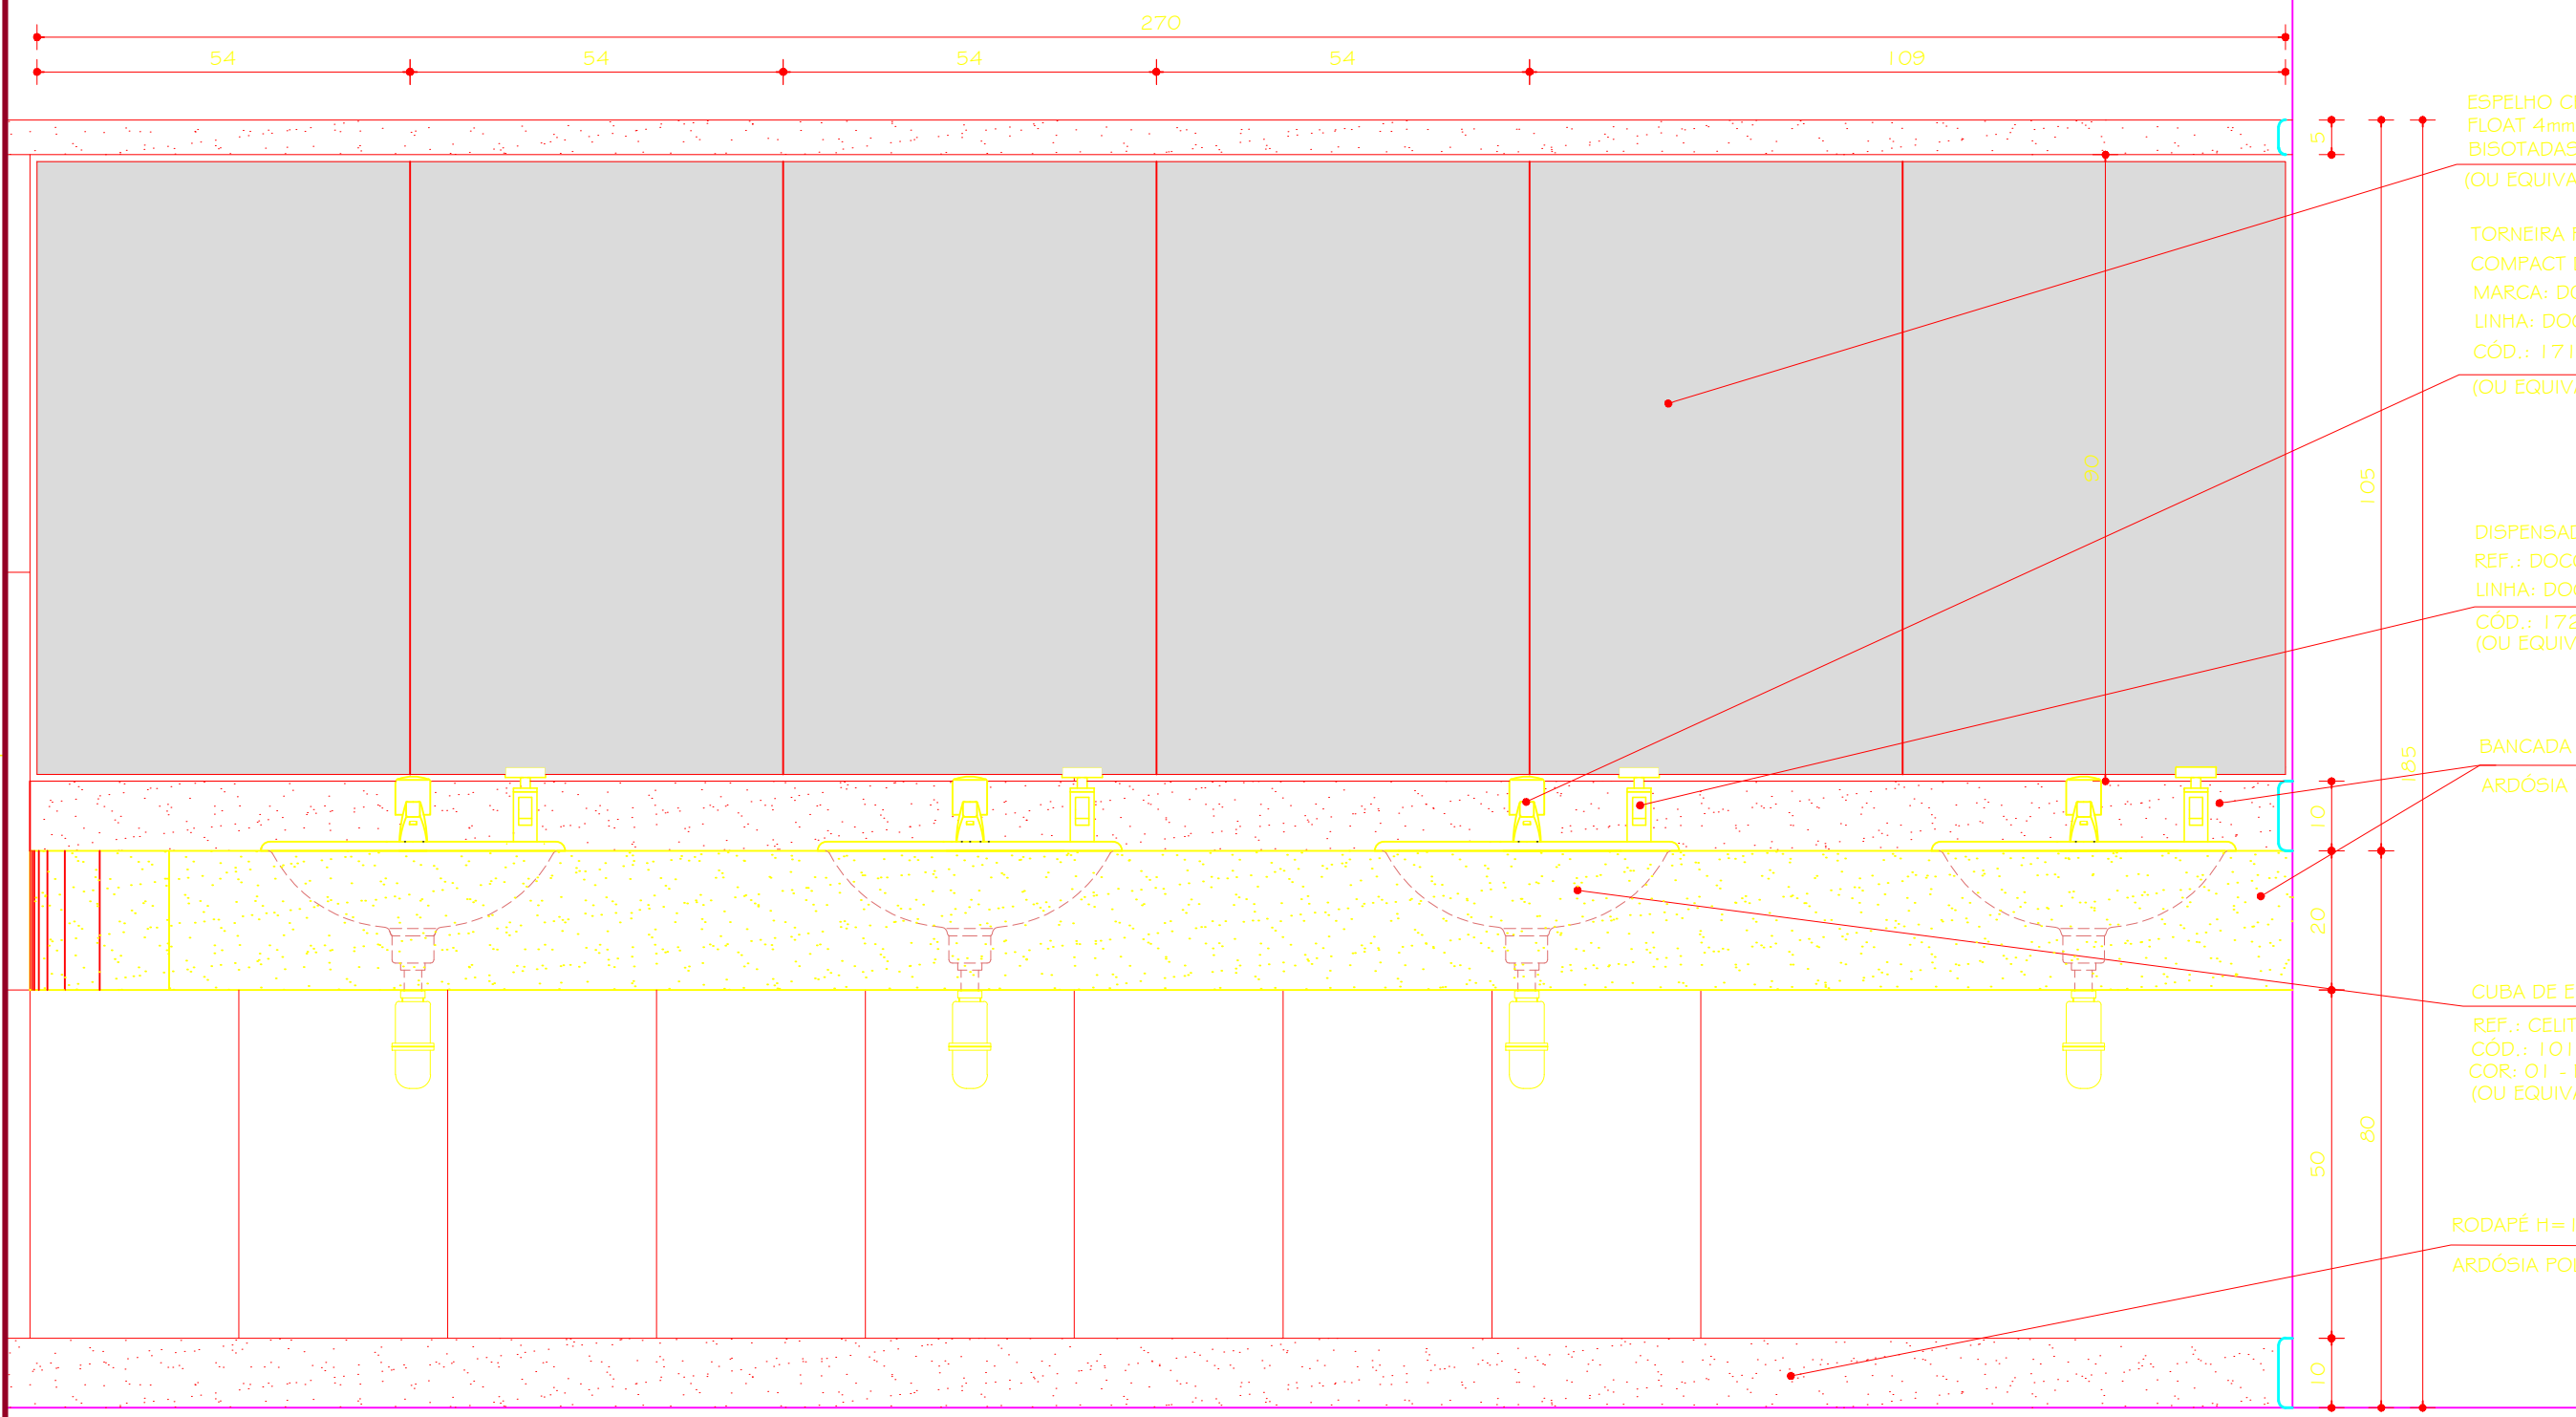


BANCADA I.S. MASCULINO IGUAL A BANCADA I.S. FEMININO
VISTA A
ESC. 1:10

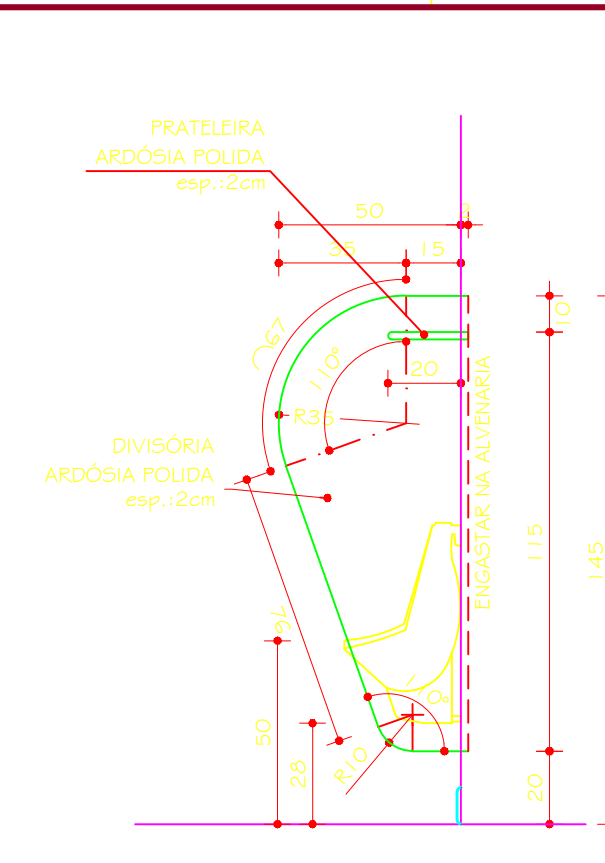


DIVISÓRIA / MICTÓRIO DO5
VISTA
ESC. 1:20

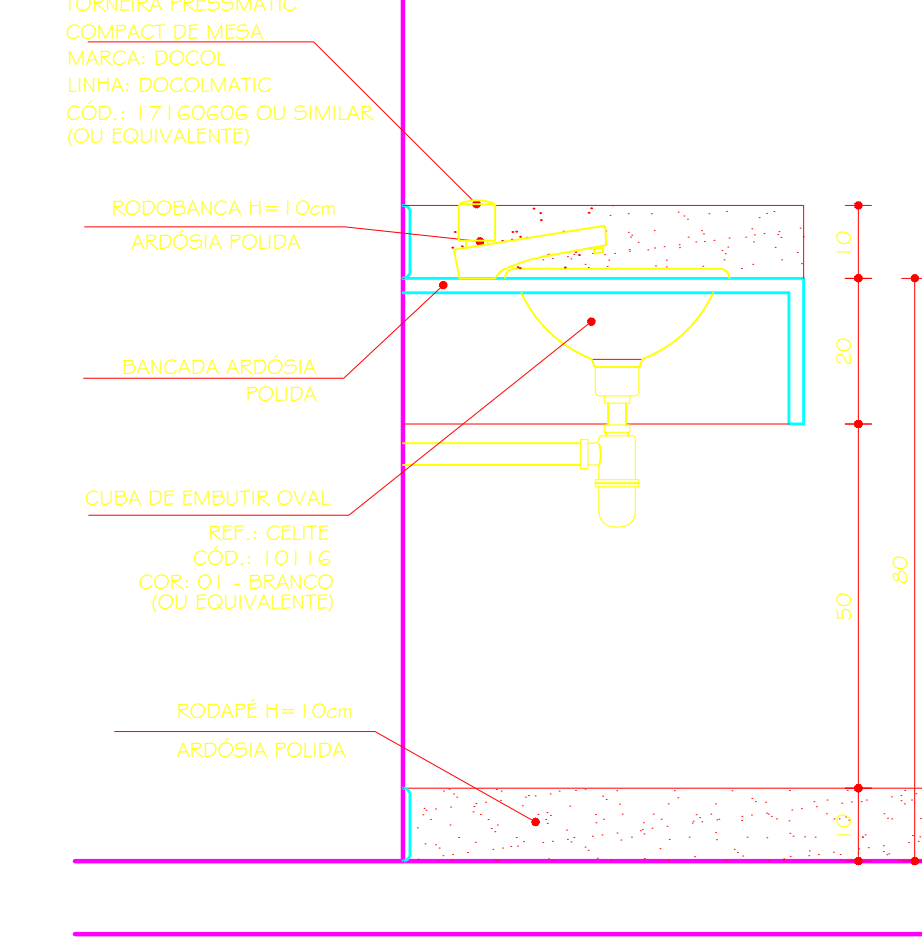


BANCADA I.S. MASCULINO IGUAL A BANCADA I.S. FEMININO (INVERTIDA)
CORTE AA
ESC. 1:10

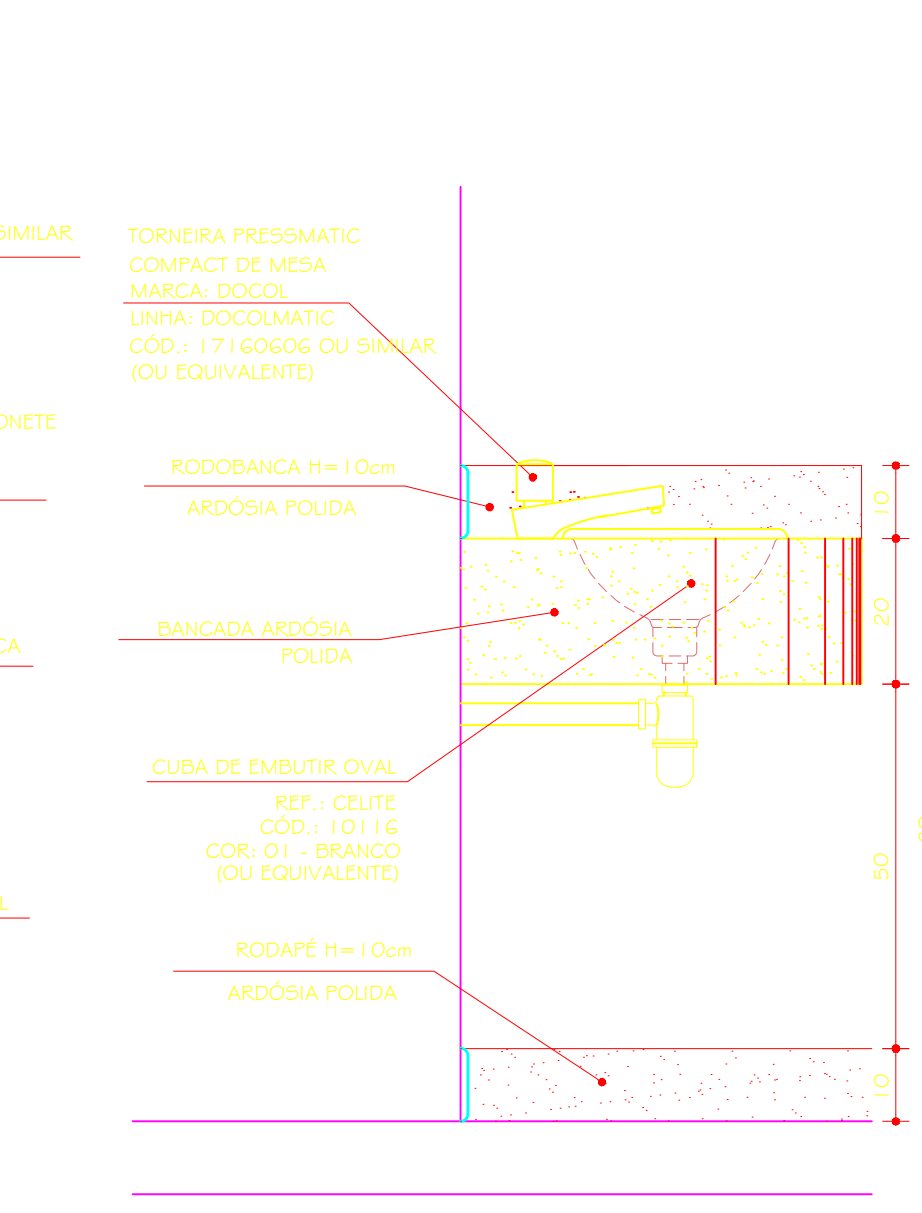


BANCADA I.S. MASCULINO IGUAL A BANCADA I.S. FEMININO (INVERTIDA)
VISTA B
ESC. 1:10

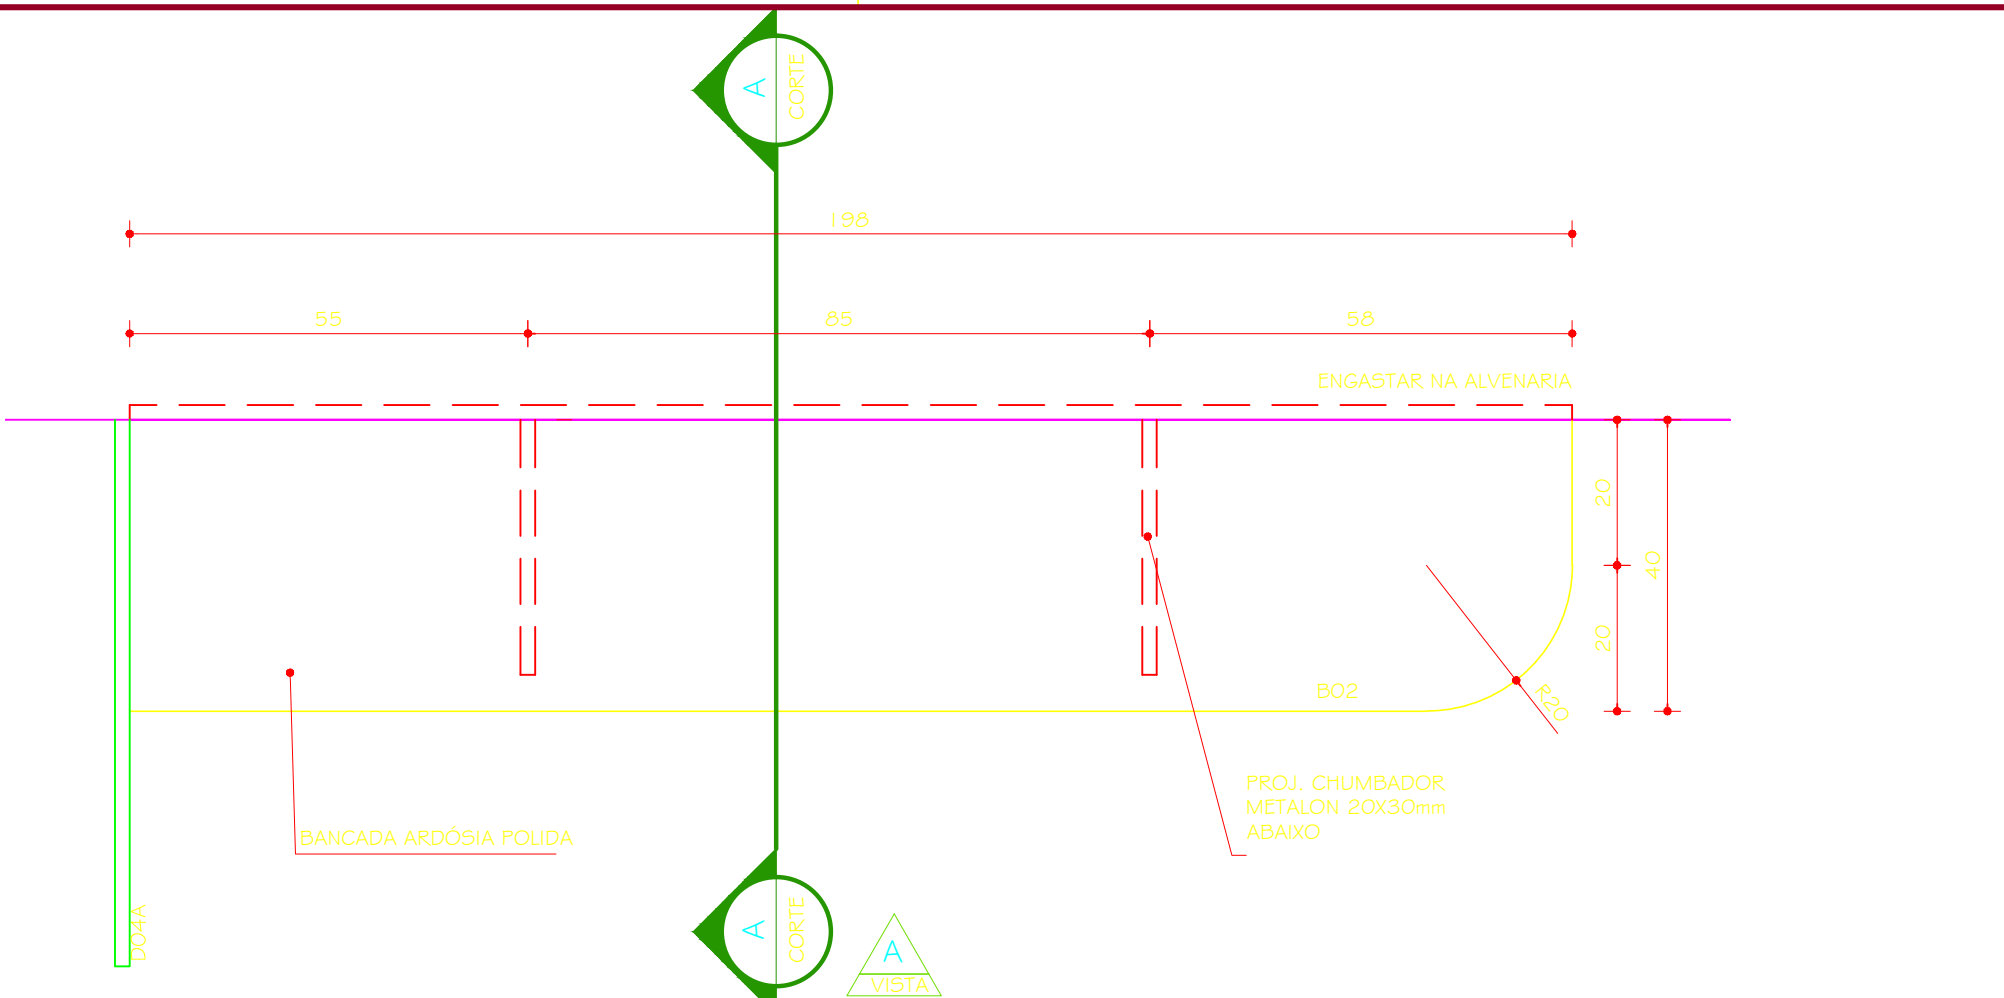

BO2 - BANCADA I.S. FEMININO
PLANTA
ESC. 1:10

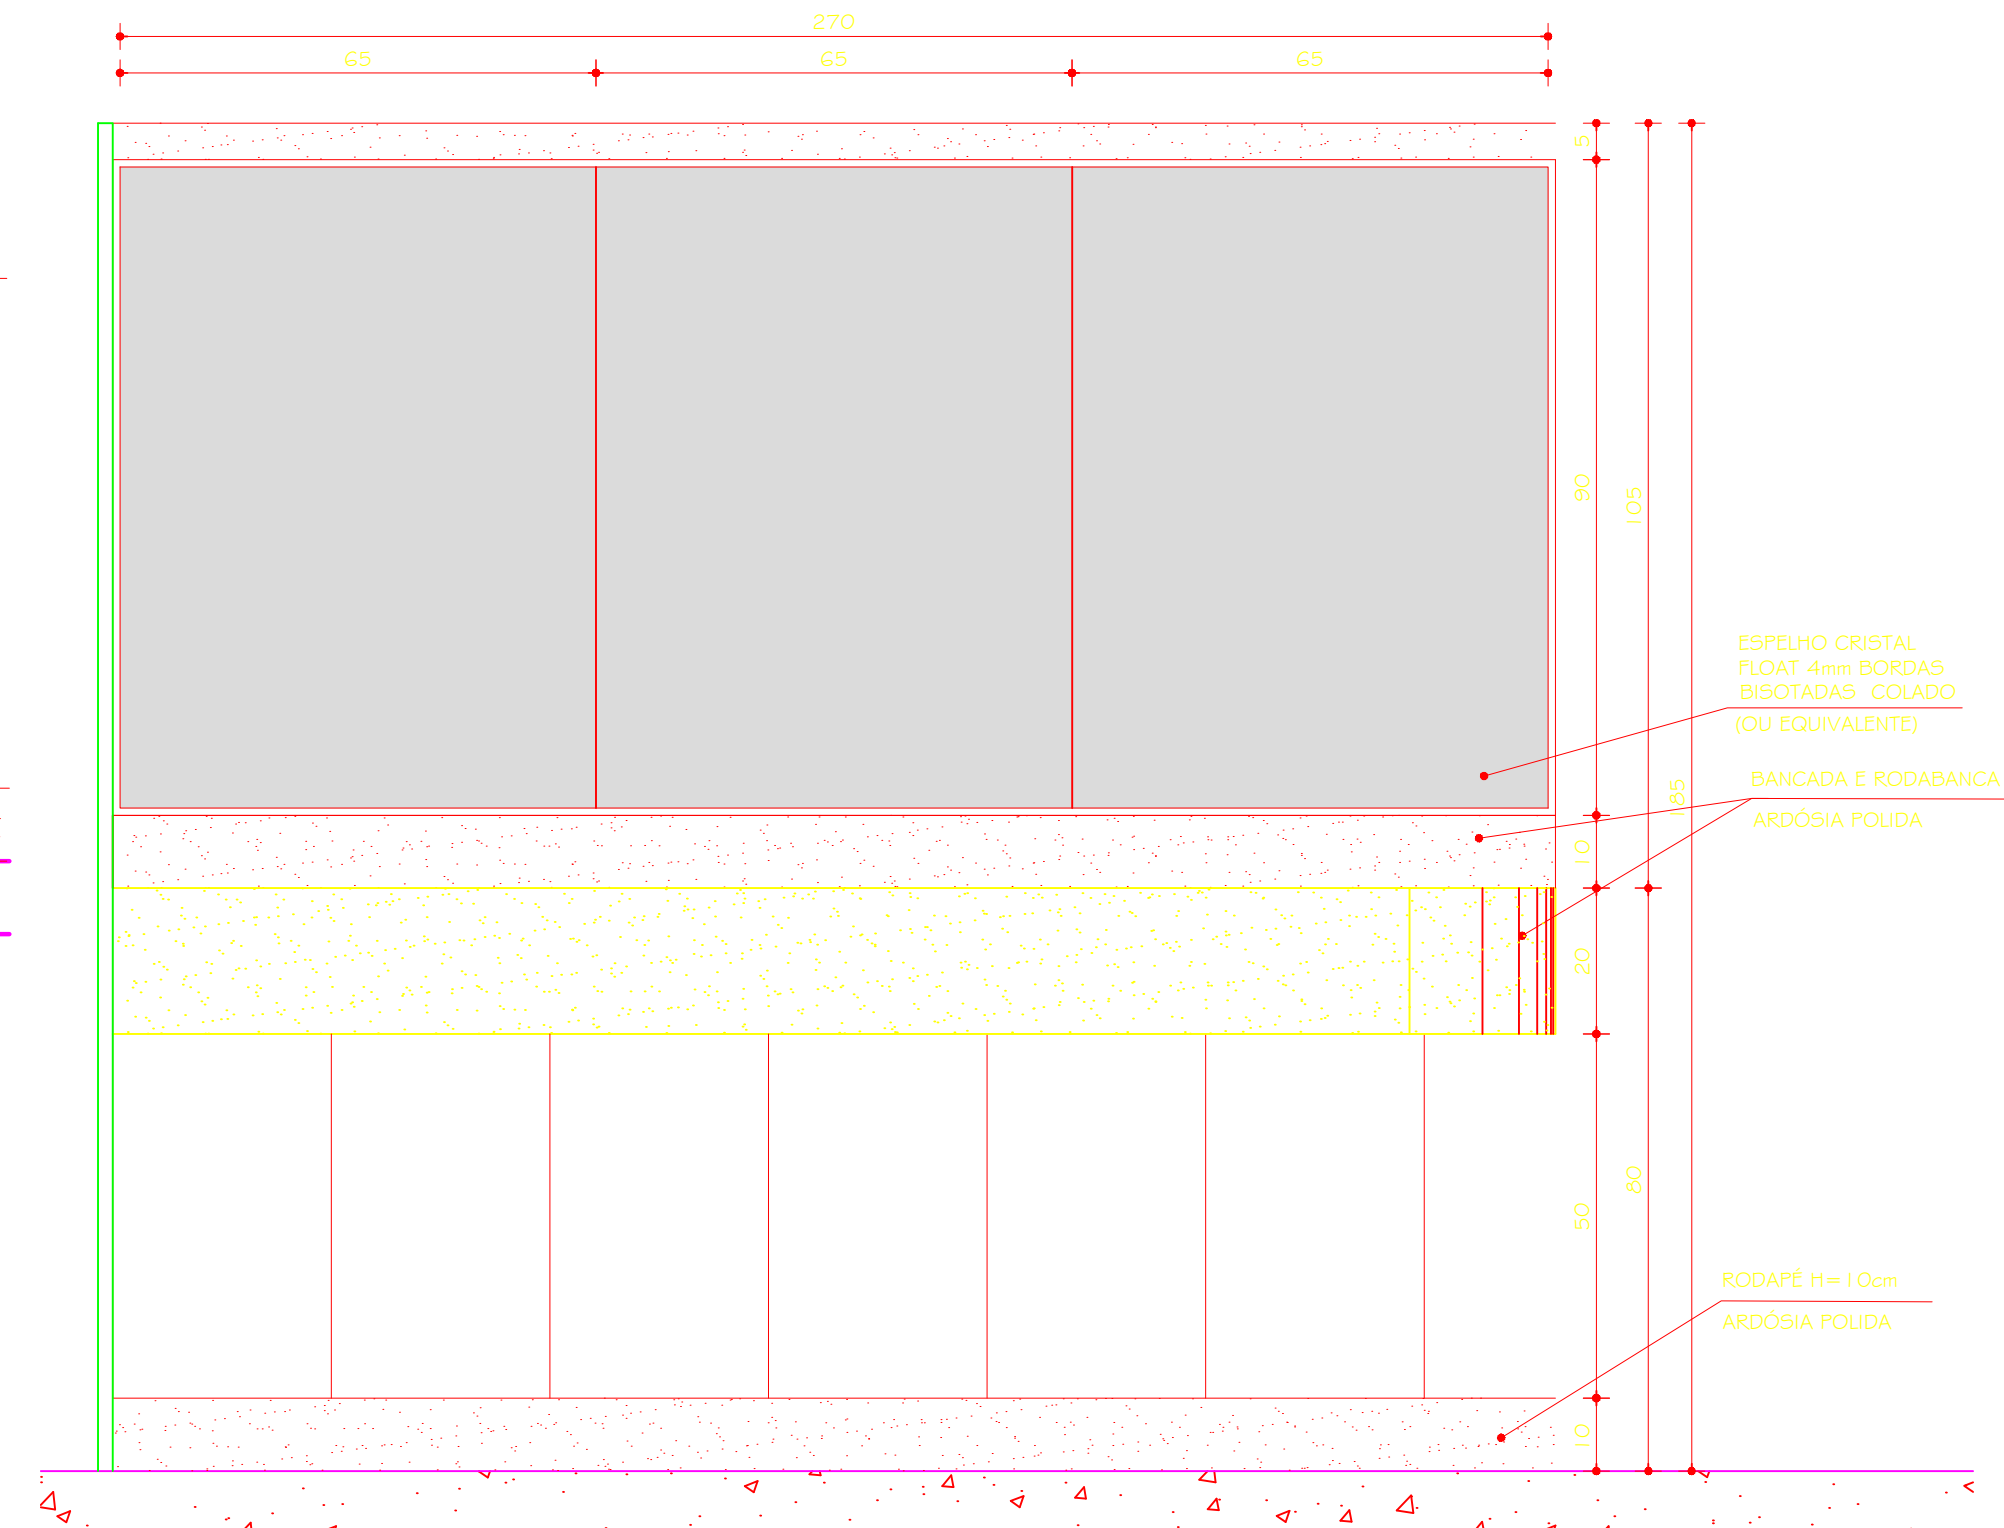

BO2 - BANCADA I.S. FEMININO
VISTA A
ESC. 1:10

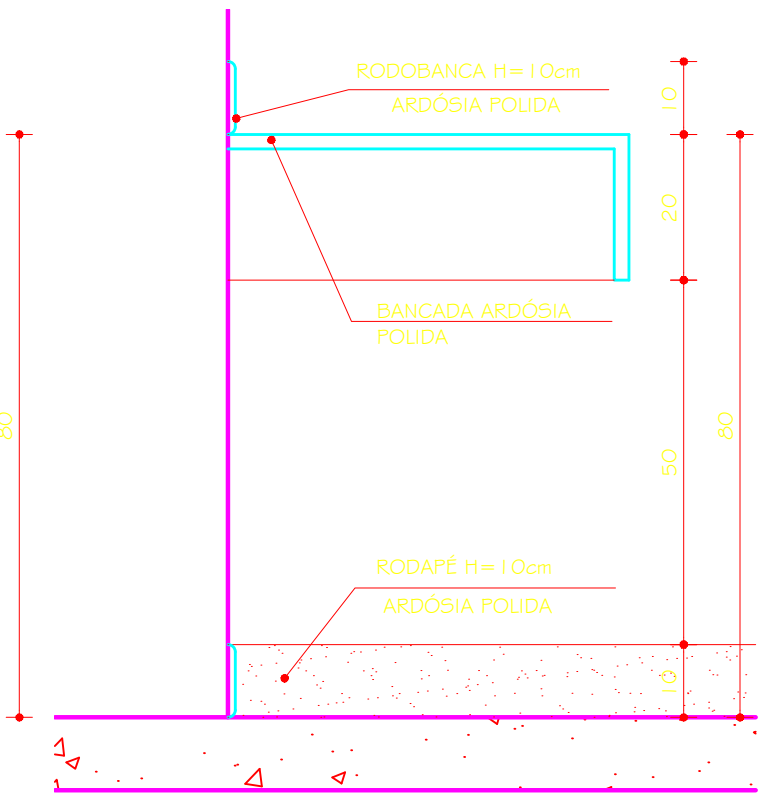

BO2 - BANCADA I.S. FEMININO
CORTE AA
ESC. 1:10

02	01.10.2009	ARQ. LORENA C.	LAYOUT LANCHONETE	
01	10.09.2009	ARQ. LORENA C.	ALTERAÇÃO LAYOUT 2º PAVIMENTO	
00	22.07.2009	ARQ. LORENA C.	PROJETO EXECUTIVO	
Nº:	DATA	RESPONSÁVEL	DESCRIÇÃO DA REVISÃO:	
FASE:				
PROJETO ARQUITETÔNICO EXECUTIVO				
OBSERVAÇÕES				
CONFERIR MEDIDAS NA OBRA				
PRÉDIO PRAÇA DE SERVIÇOS				
CAMPUS JK / DIAMANTINA				
RODOVIA MG 367, KM 583, Nº 5000 - ALTO DA JACUBA - DIAMANTINA/MG				
PROPRIETÁRIO: UNIVERSIDADE FEDERAL DOS VALES DO JEQUITINHONHA E MUCURI			CNPJ	16.888.315/0001-57
TÍTULO:				
FACHADAS B / C / D				
AUTOR PROJETO ARQUITETÔNICO / RT:				
CLÁUDIO DE MELO ROCHA				
CREA 66.437/D - MG				
DETALHAMENTO:				
TREC - TOMAZ RIGOTTO ENGENHARIA E CONSTRUÇÕES LTDA				
CREA 27.670 - MG				
VERSÃO:	DATA:	AUTOCAD:	FOLHA:	
VERSÃO I	01.10.2009	ARQ. LORENA COSTA		
ARQUIVO: UFVJM_DTA_SERVIÇOS_ARQEX_VO1_FOG-11_R02				09/12