


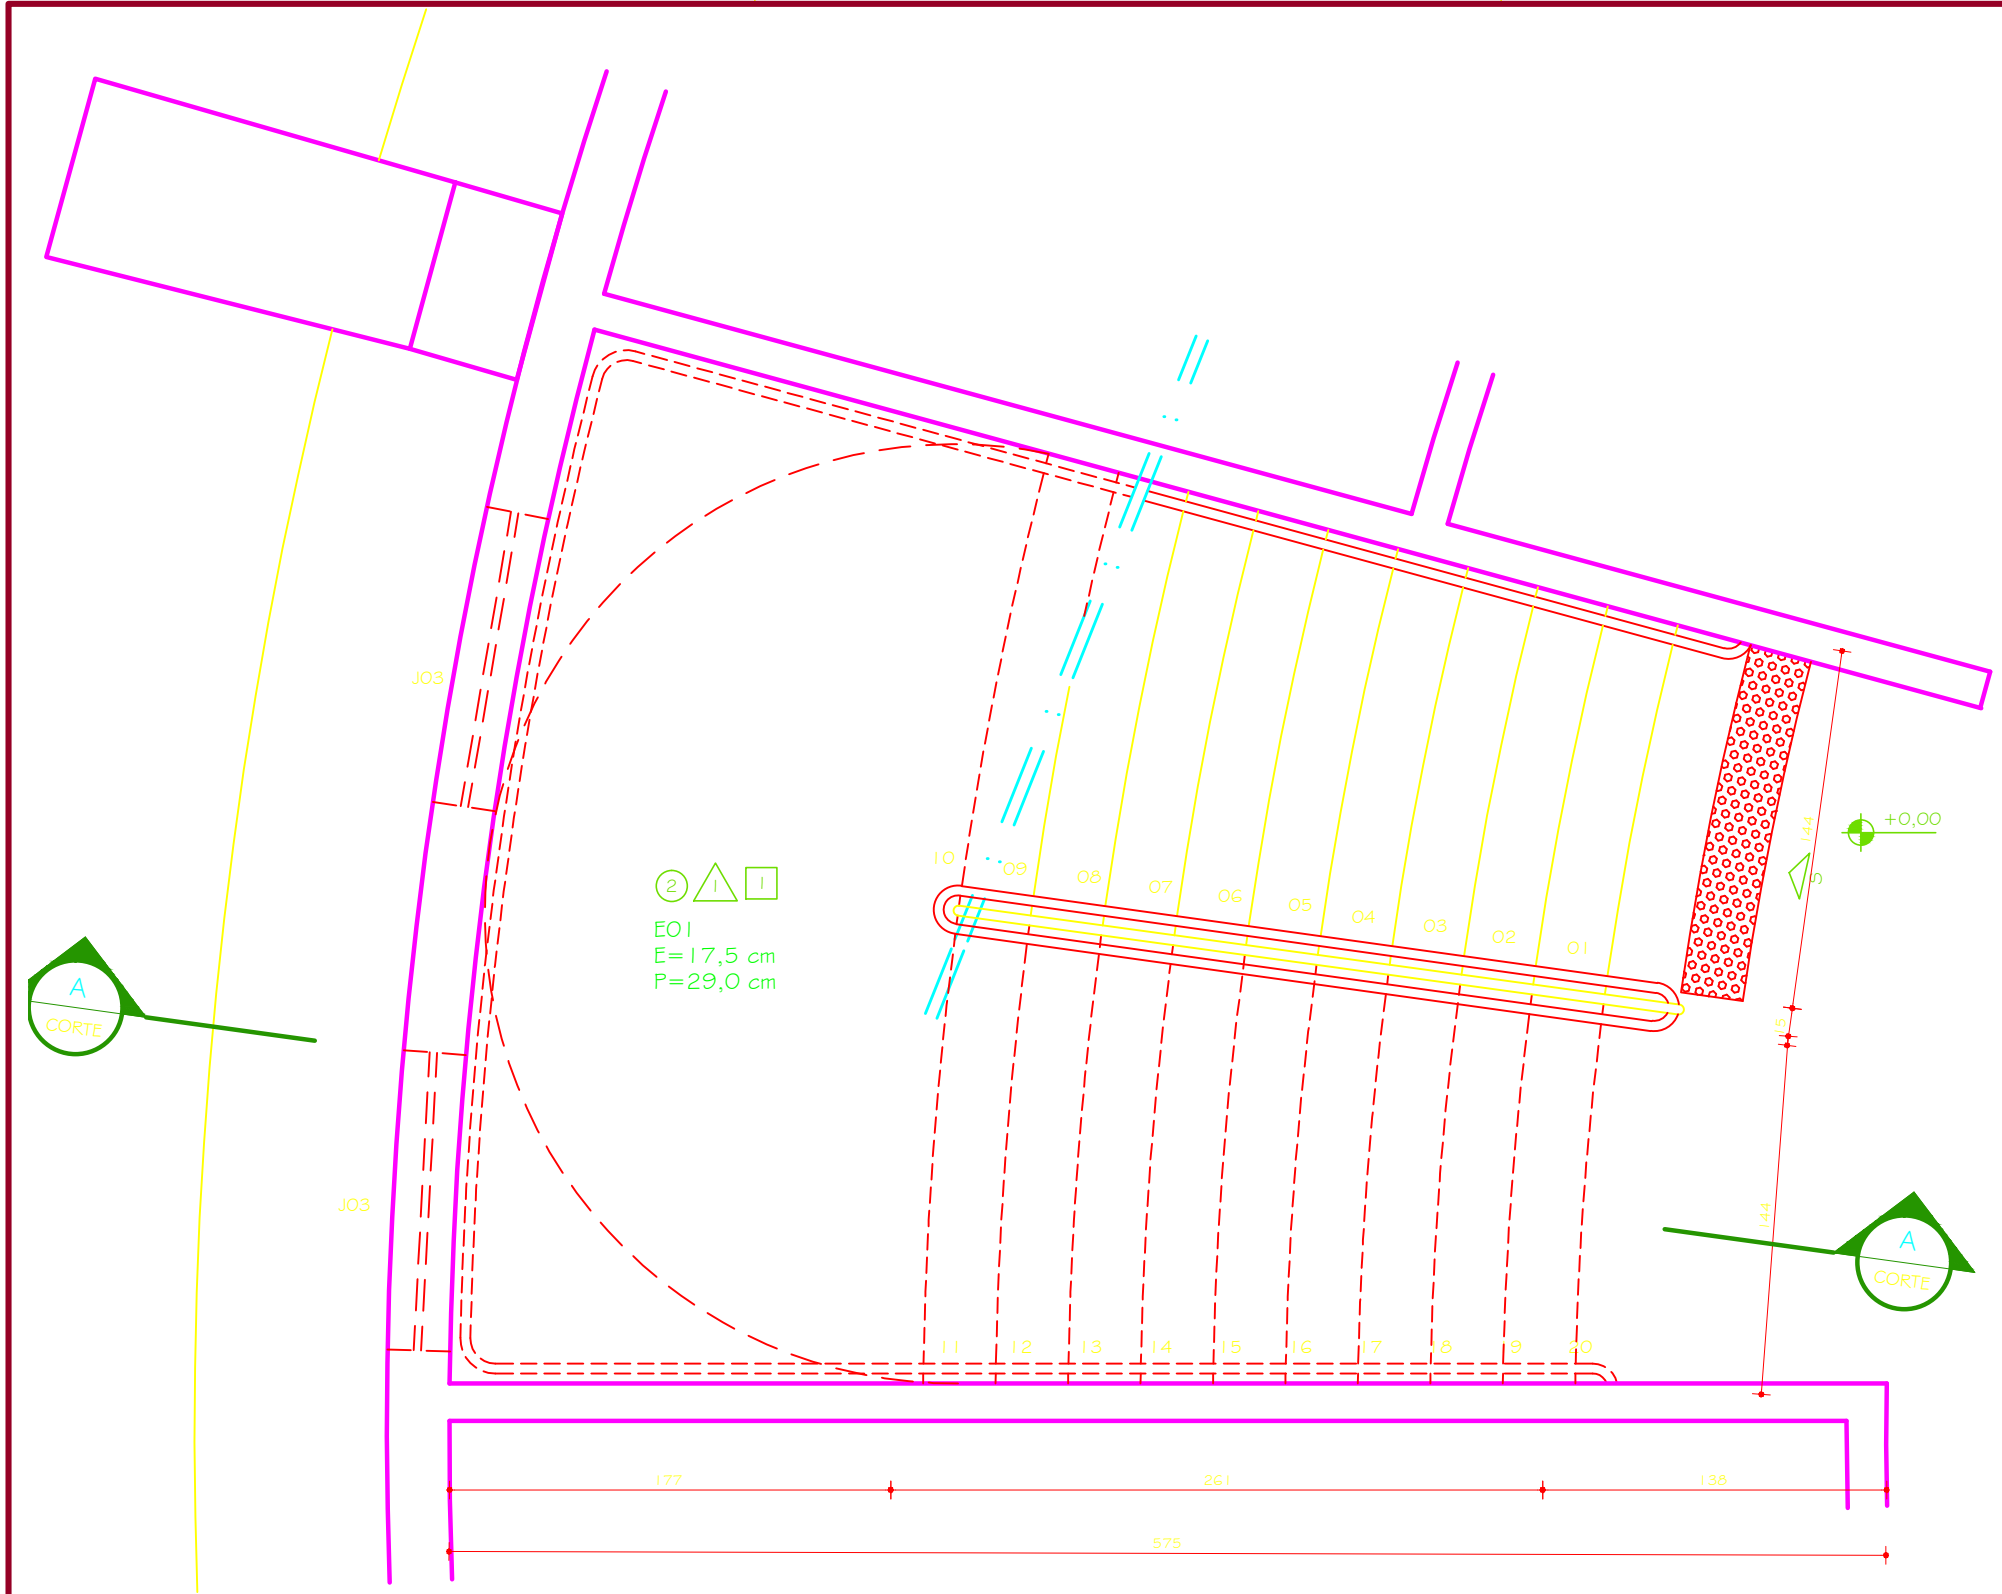


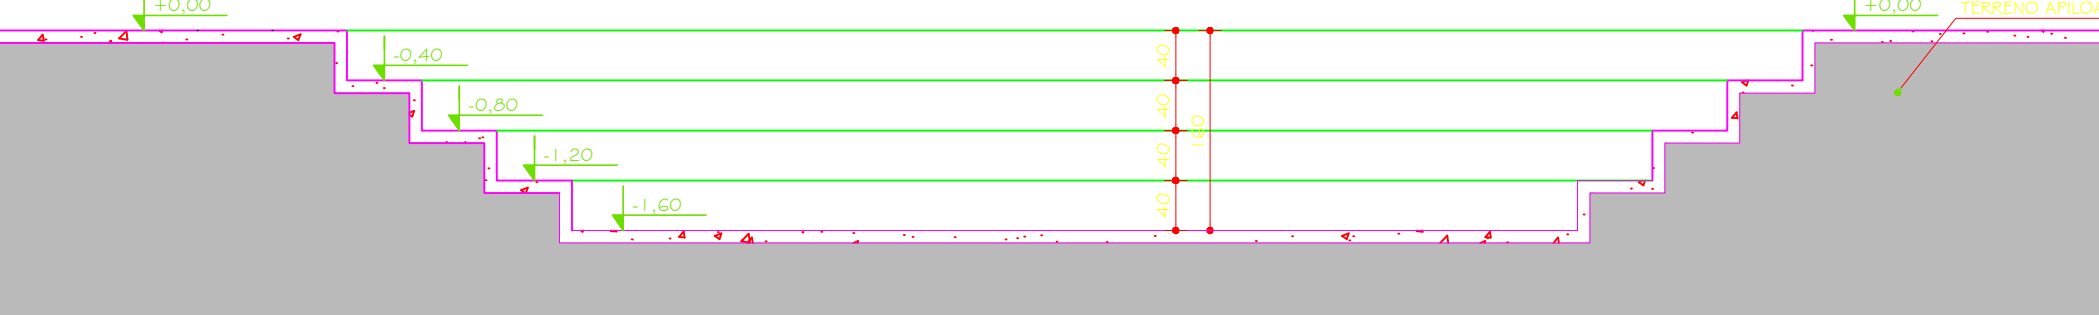

PLANTA ESCADA O1 - 1º PAVIMENTO
ESC. 1:25

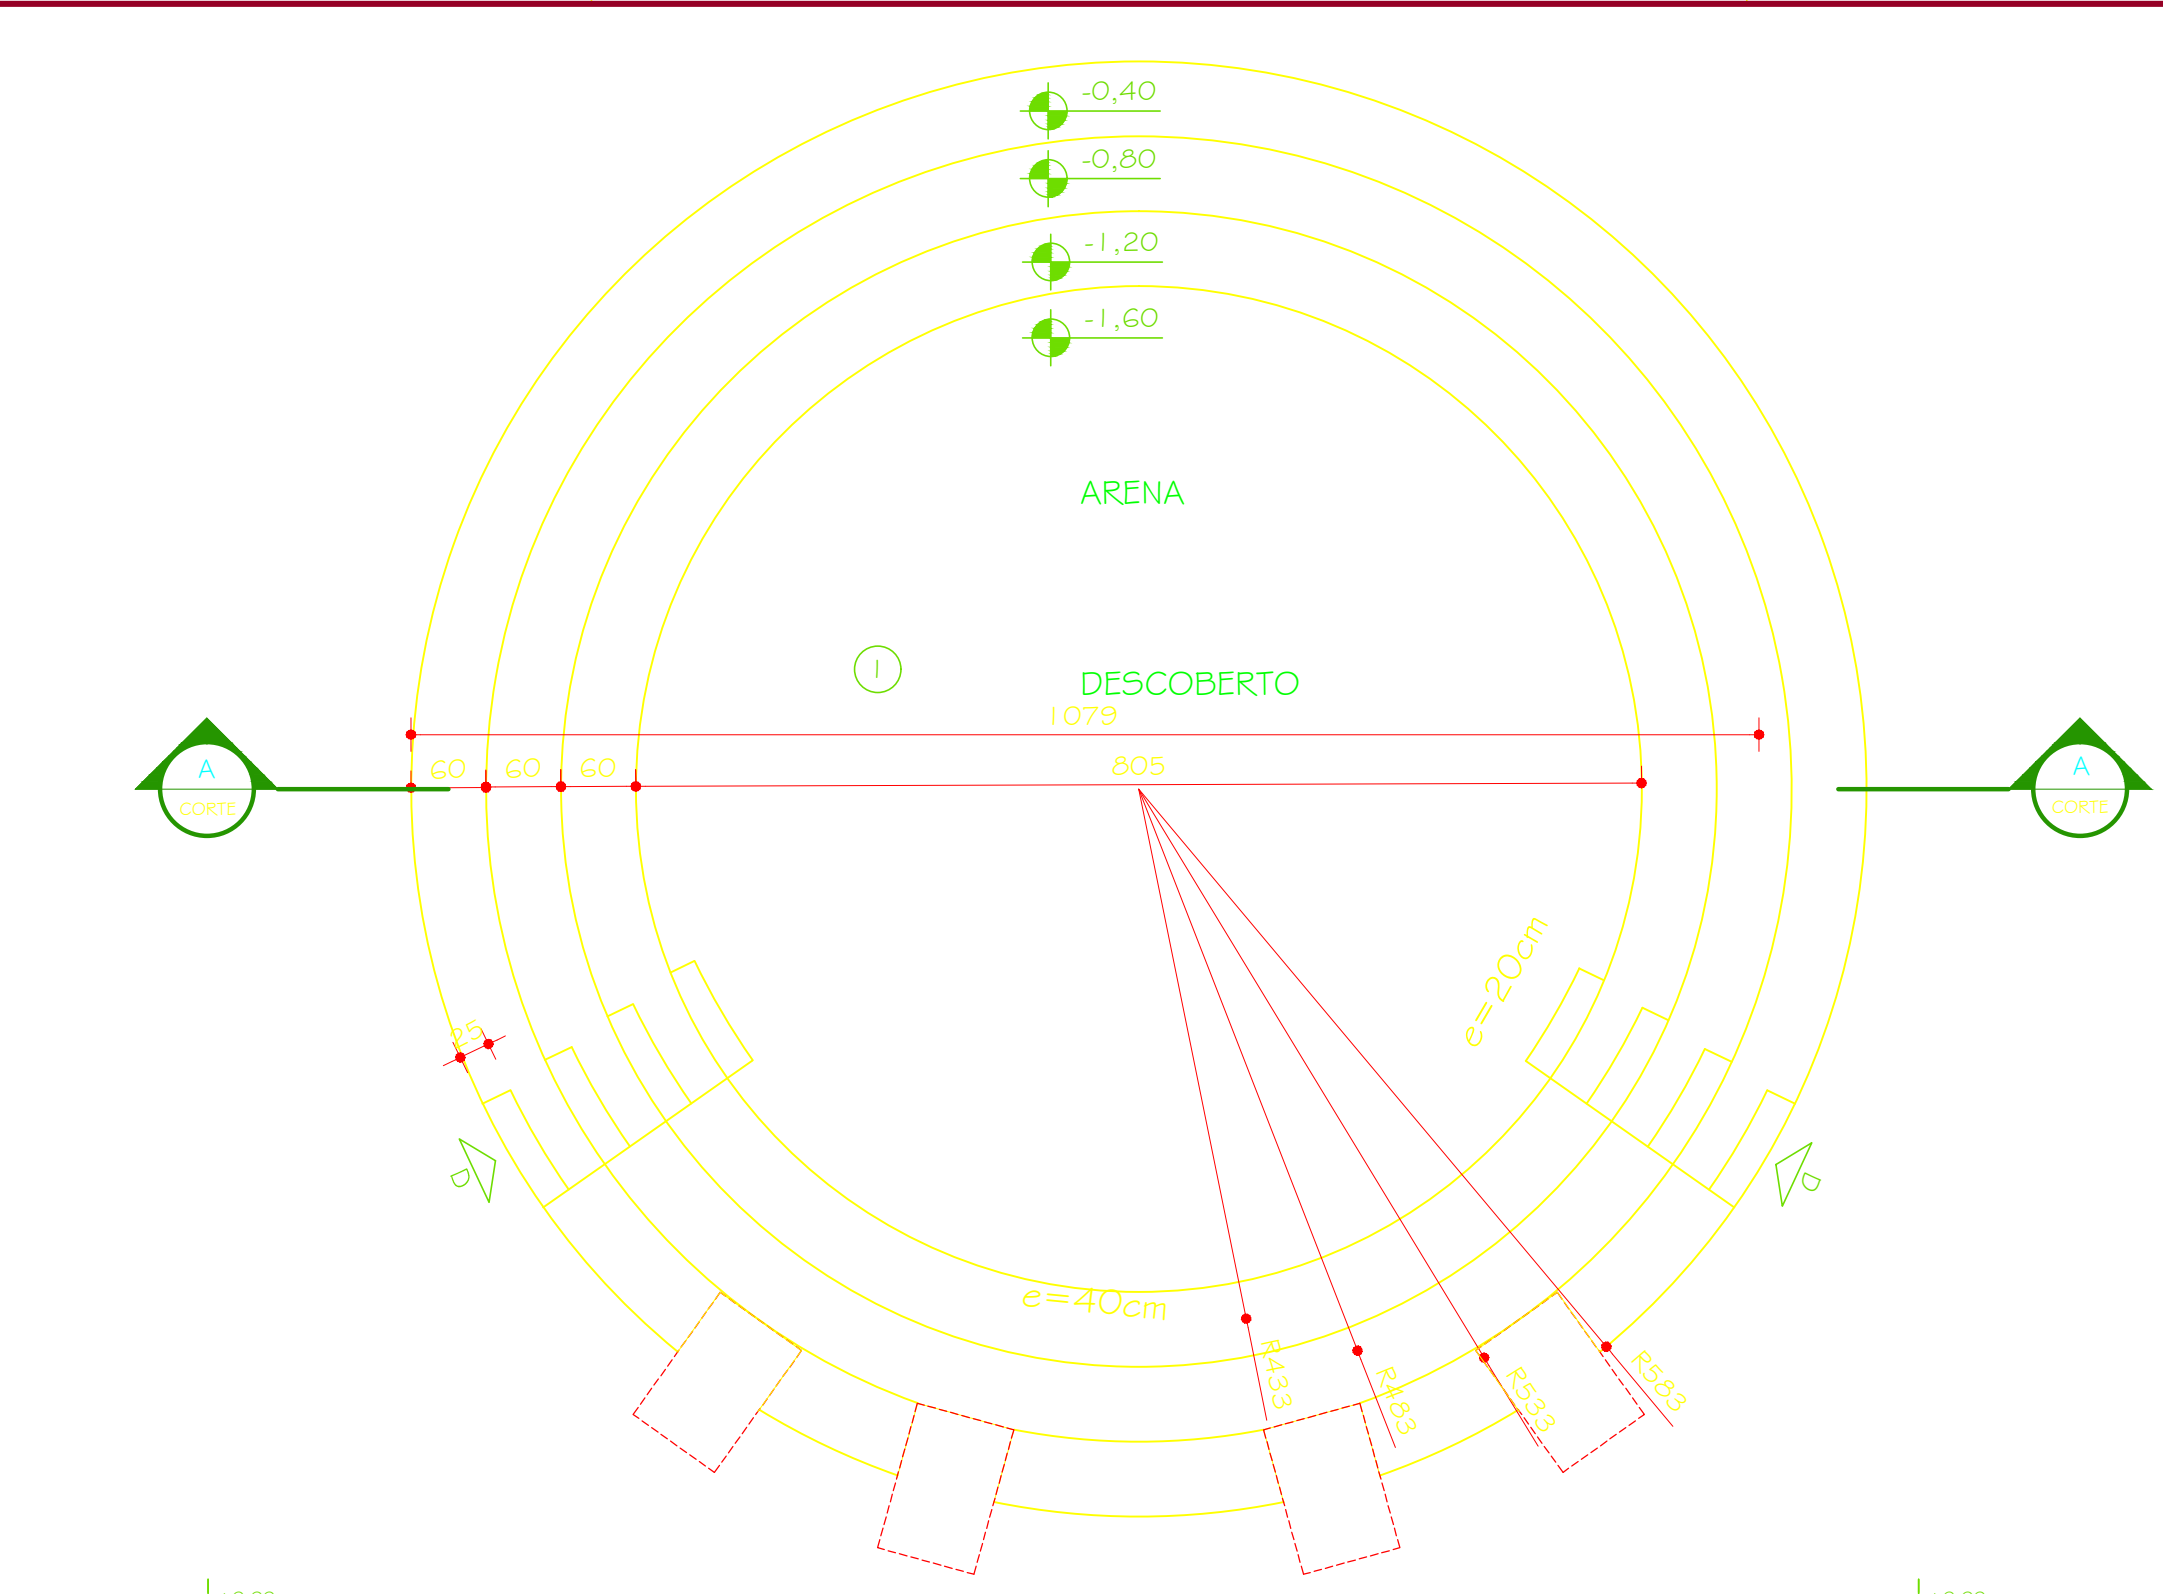

CORTE AA - ANFITEATRO
ESC. 1:50

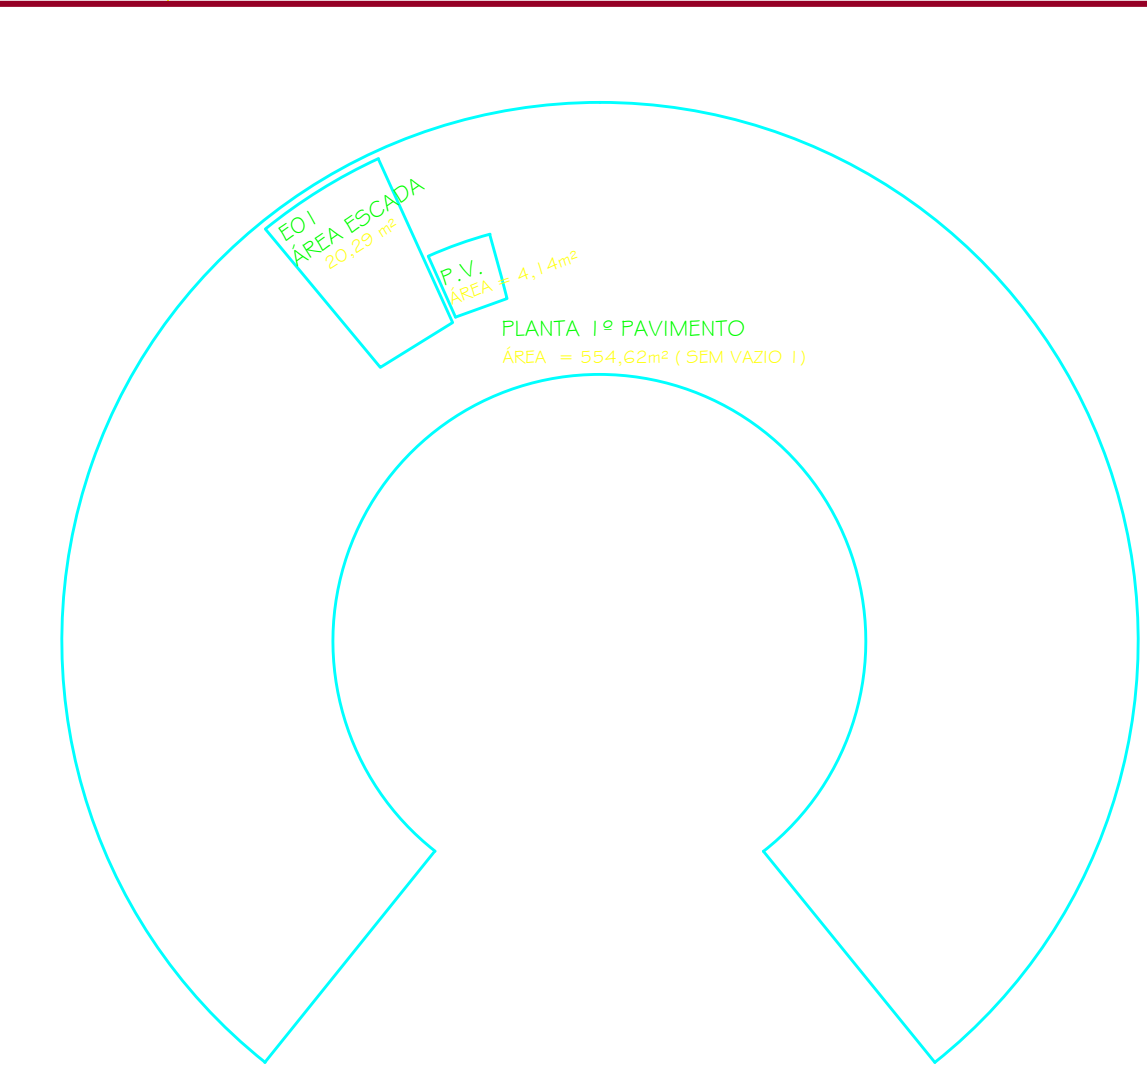

MEMÓRIA DE CÁLCULO 1º PAVIMENTO

ESC. 1:200
ÁREA BRUTA:
1º PAVIMENTO = 554,62m²
TOTAL ÁREA BRUTA = 554,62m²
CIRCULAÇÃO VERTICAL:
ESCADAS EO1 = 20,29 m²
PLATAFORMA VERTICAL - PV = 4,14m²
TOTAL CIRCULAÇÃO VERTICAL = 24,43m²
ÁREA LÍQUIDA:
ÁREA BRUTA 554,62m² - CIRC. VERTICAL 24,43 = 530,19 m²
TOTAL = 530,19 m²




MEMÓRIA DE CÁLCULO 2º PAVIMENTO


ESC. 1:200
ÁREA BRUTA:
2º PAVIMENTO = 287,79m²
TOTAL ÁREA BRUTA = 287,79m²
CIRCULAÇÃO VERTICAL:
ESCADAS EO1 = 20,29 m²
PLATAFORMA VERTICAL - PV = 4,14m²
TOTAL CIRCULAÇÃO VERTICAL = 24,43m²
ÁREA LÍQUIDA:
ÁREA BRUTA 287,79m² - CIRC. VERTICAL 24,43 = 263,36 m²
TOTAL = 263,36 m²

PAVIMENTO	ÁREA BRUTA (m2)	ÁREAS A DESCONTAR (m2)	ÁREA LÍQUIDA (m2)
1º PAVTO	554,62	24,43	530,19
2º PAVTO	287,79	24,43	263,36
TOTAL	842,41	48,86	793,55


ÁREA BRUTA TOTAL = 842,41 m²
ÁREA LÍQUIDA TOTAL = 793,55 m²

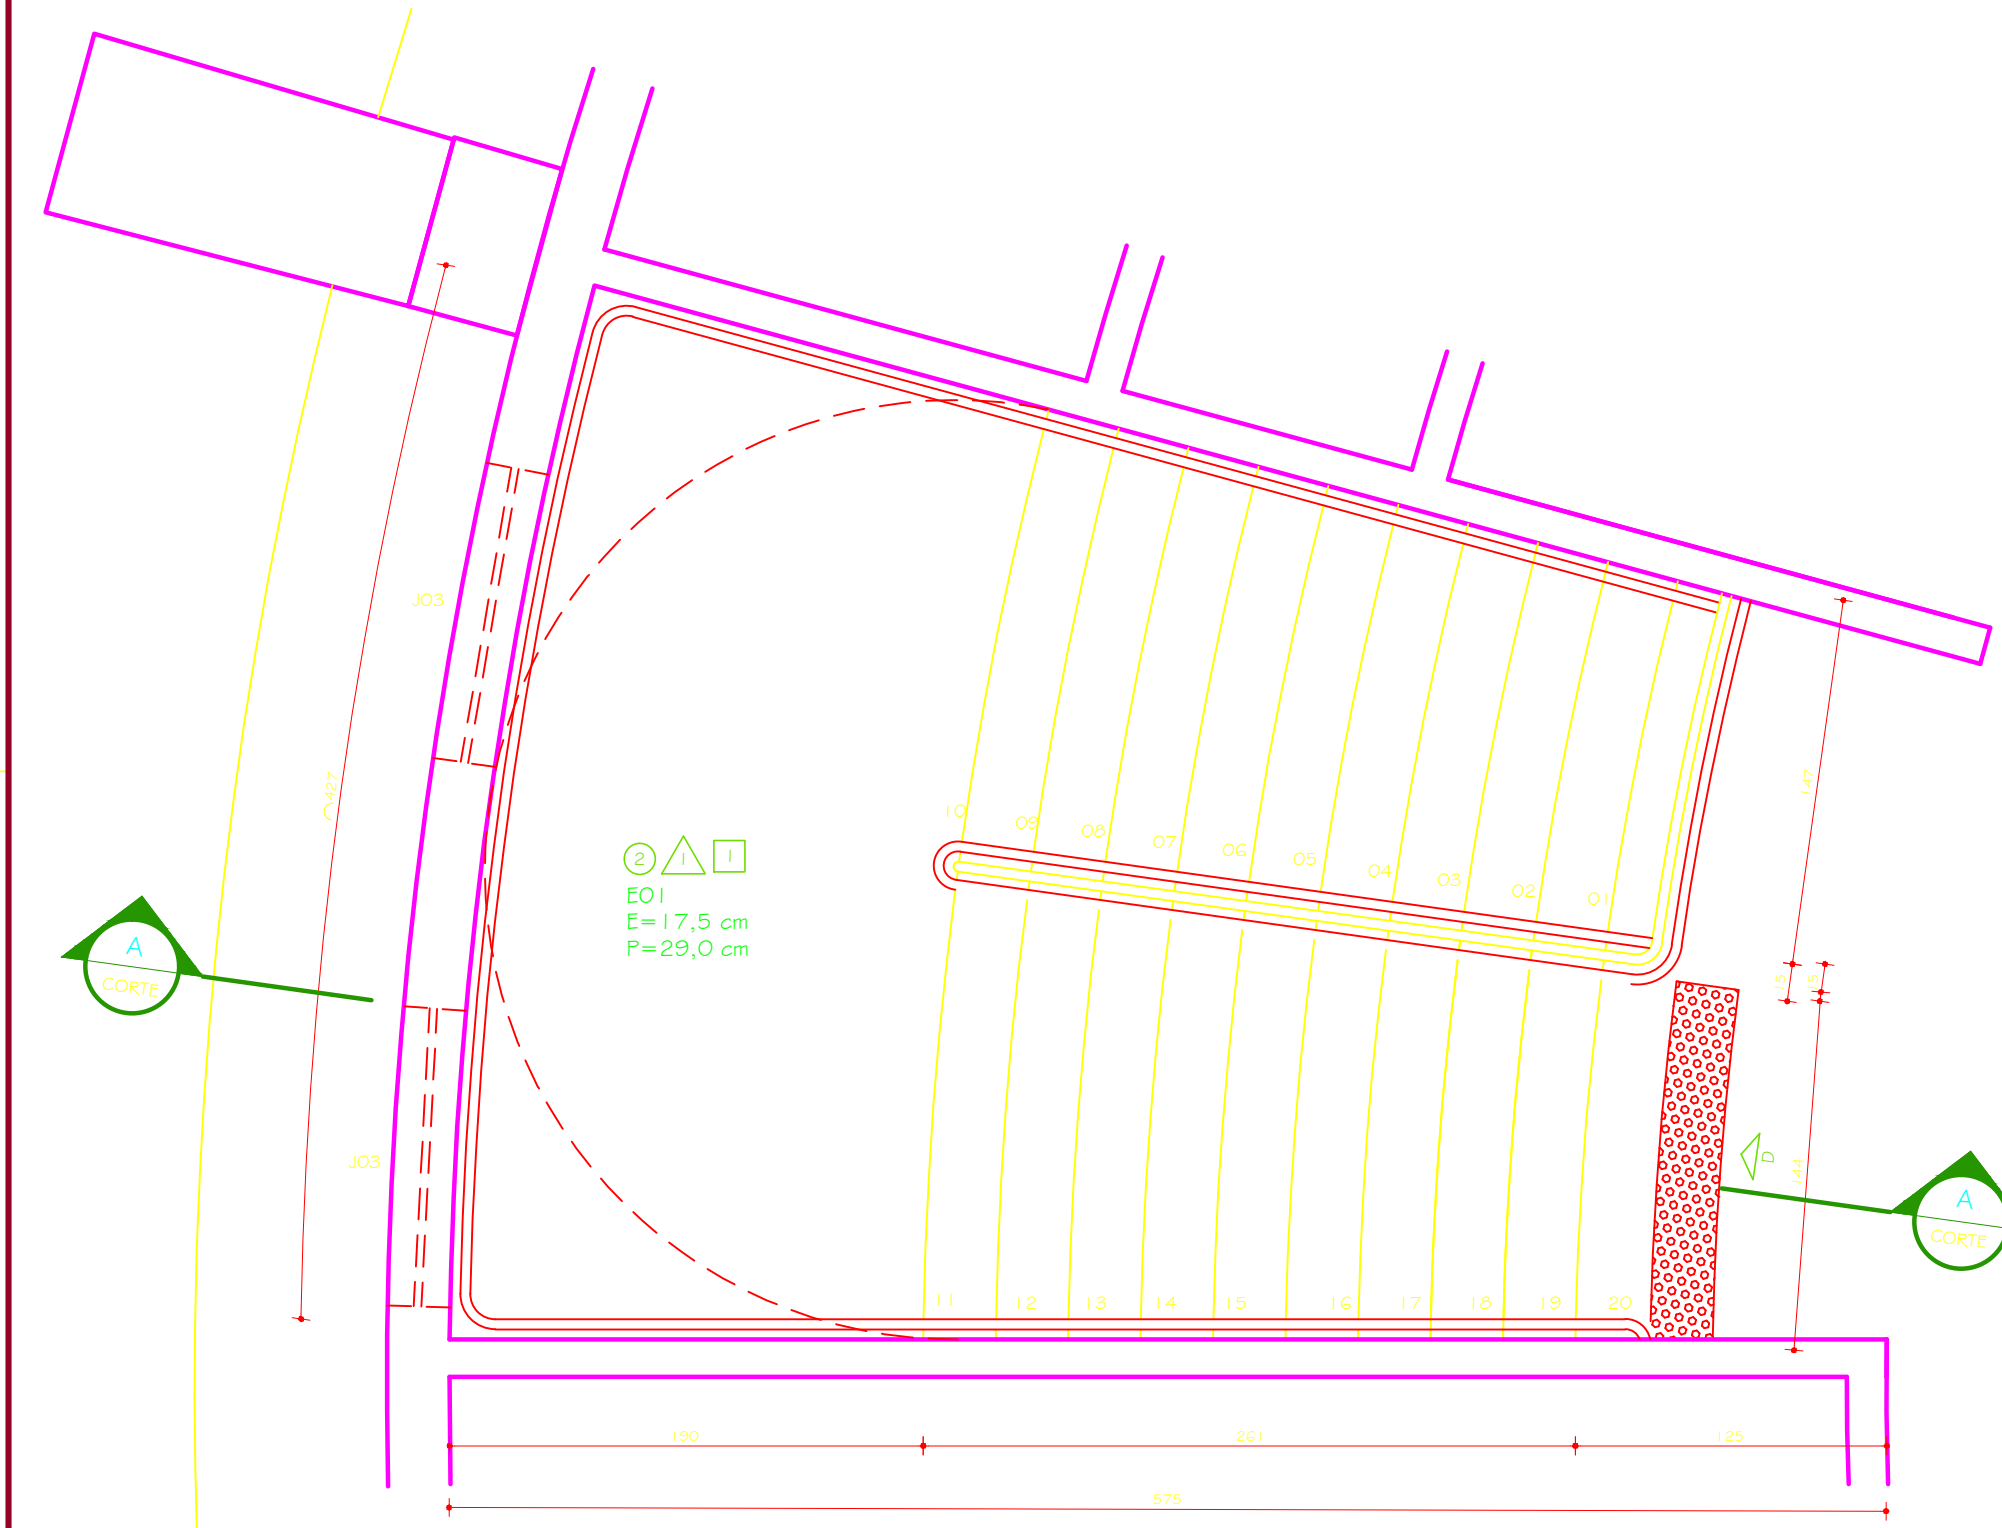

PLANTA ESCADA O1 - 2º PAVIMENTO
ESC. 1:25

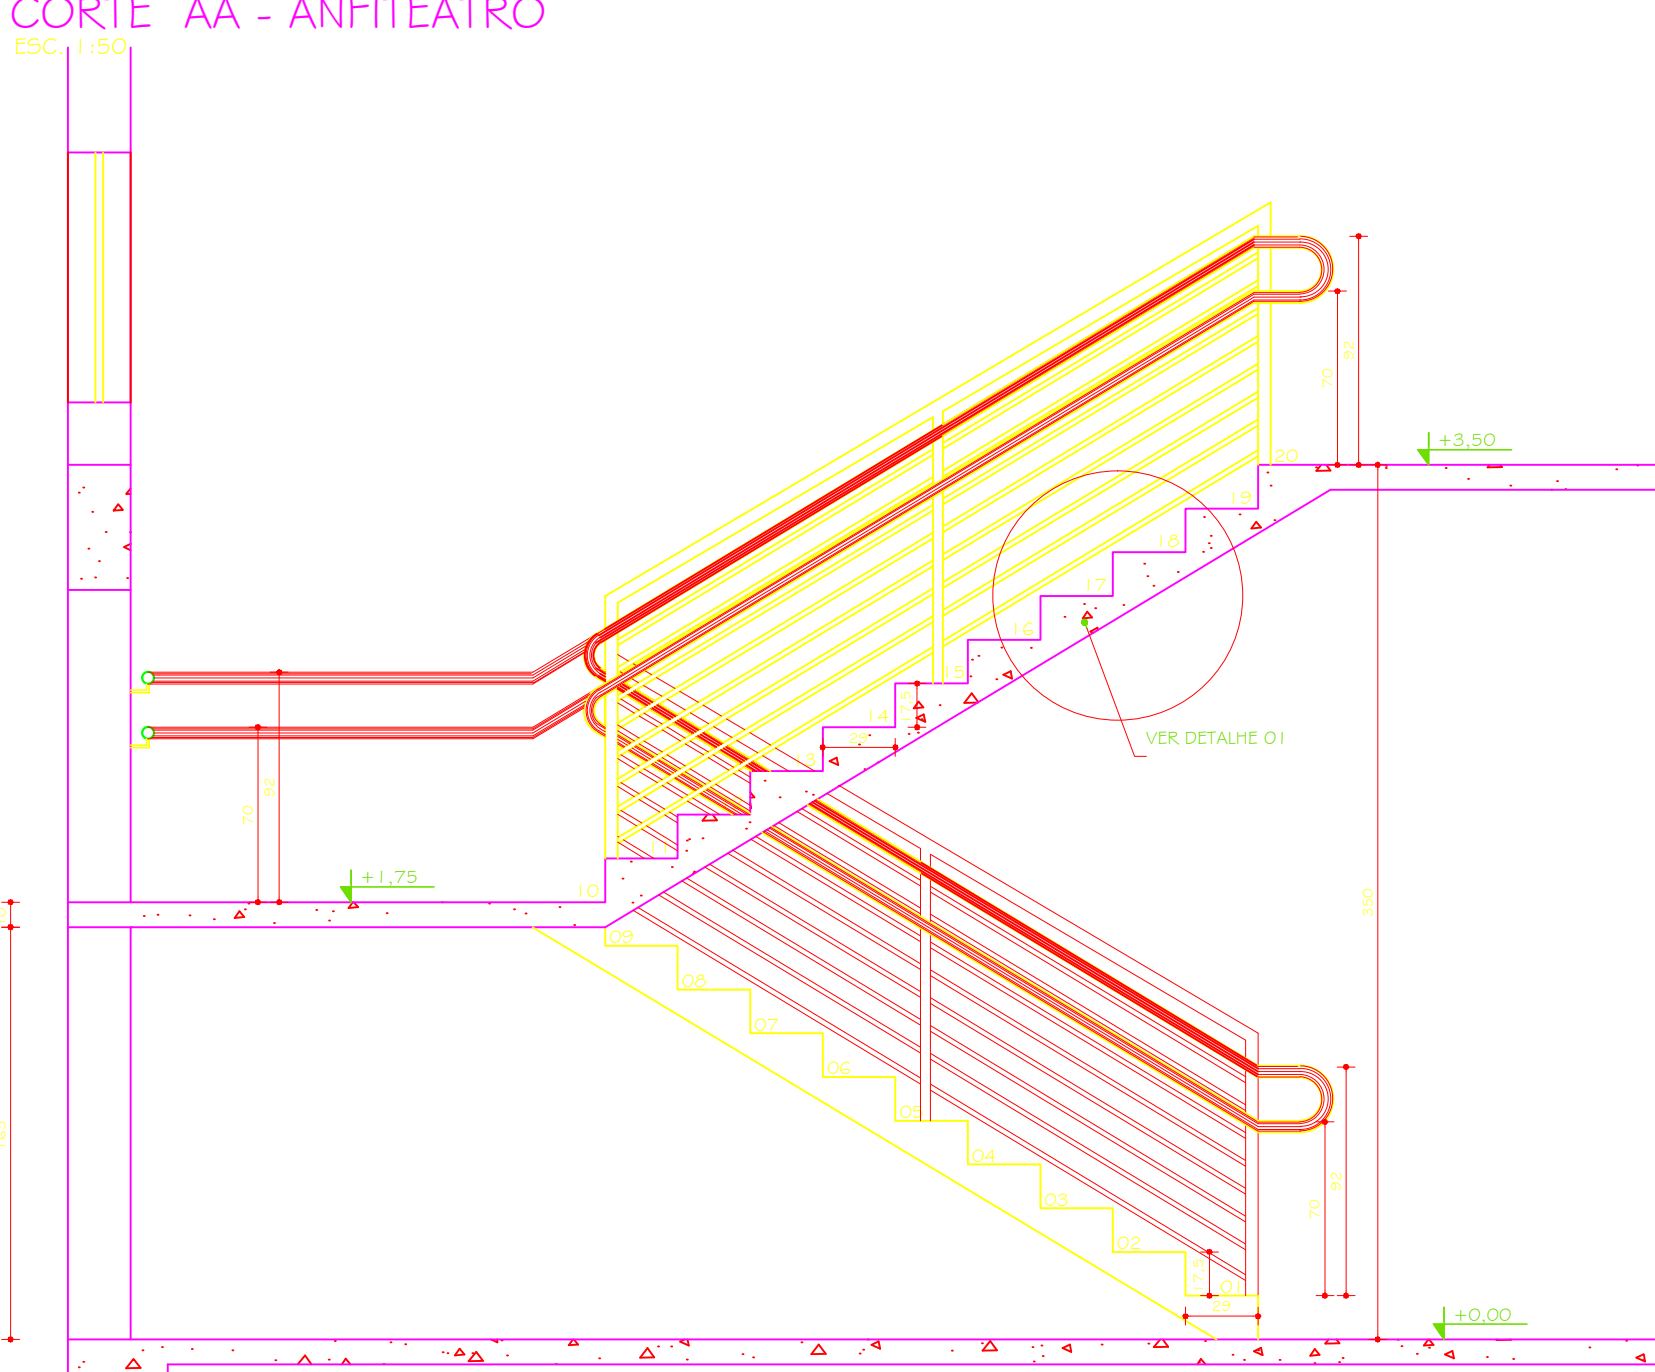

CORTE AA ESCADA O1
ESC. 1:25

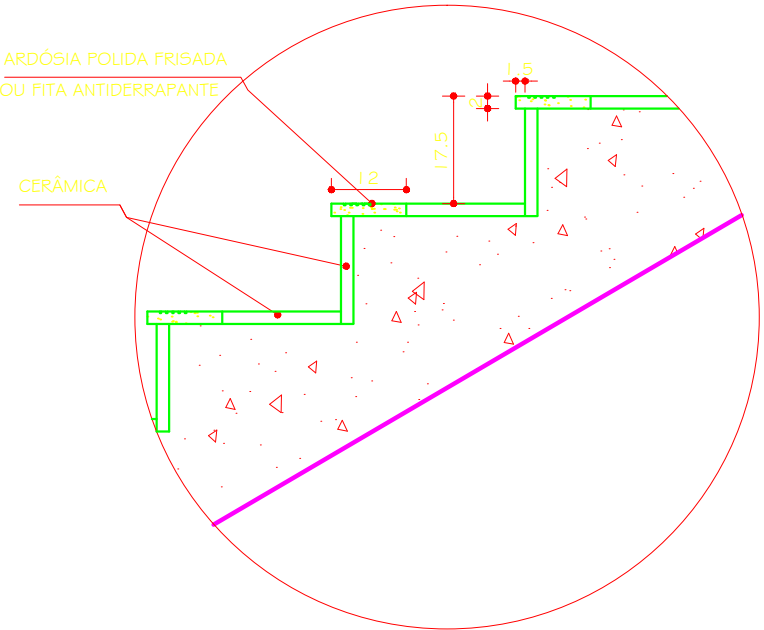

DETALHE O1
CORTE TRANSVERSAL
DEGRAUS
ESC. 1:10

02	01.10.2009	ARQ. LORENA C.	LAYOUT LANCHEONITE	
01	10.09.2009	ARQ. LORENA C.	ALTERAÇÃO LAYOUT 2º PAVIMENTO	
00	22.07.2009	ARQ. LORENA C.	PROJETO EXECUTIVO	
TP	DATA	RESPONSÁVEL	DESCRIÇÃO DA REVISÃO	
FASE: PROJETO ARQUITETÔNICO EXECUTIVO				
OBSERVAÇÕES: CONFERIR MEDIDAS NA OBRA				
PRÉDIO PRAÇA DE SERVIÇOS CAMPUS JK / DIAMANTINA			 UFVJM	
RODOVIA MG-367, KM 583, Nº 5000 - ALTO DA JACUBA - DIAMANTINA/MG				
PROPRIETÁRIO: UNIVERSIDADE FEDERAL DOS VALES DO JEQUITINHONHA E MUCURI		CNPJ: 16.888.315/0001-57		
TÍTULO: ESCADA EO1 / ARENA				
AUTOR PROJETO ARQUITETÔNICO / RT: CLÁUDIO DE MELO ROCHA CREA 66.437/D - MG				
DETALHAMENTO: TREC - TOMAZ RIGOTTO ENGENHARIA E CONSTRUÇÕES LTDA CREA 27.670 - MG				
VERSÃO: VERSÃO 1	DATA: 01.10.2009	AUTODADO: ARQ. LORENA COSTA	FOLHA: 11/12	
ARQUIVO: UFVJM_DTA_SERVIÇOS_ARQEX_VO1_F06-11_R02				