


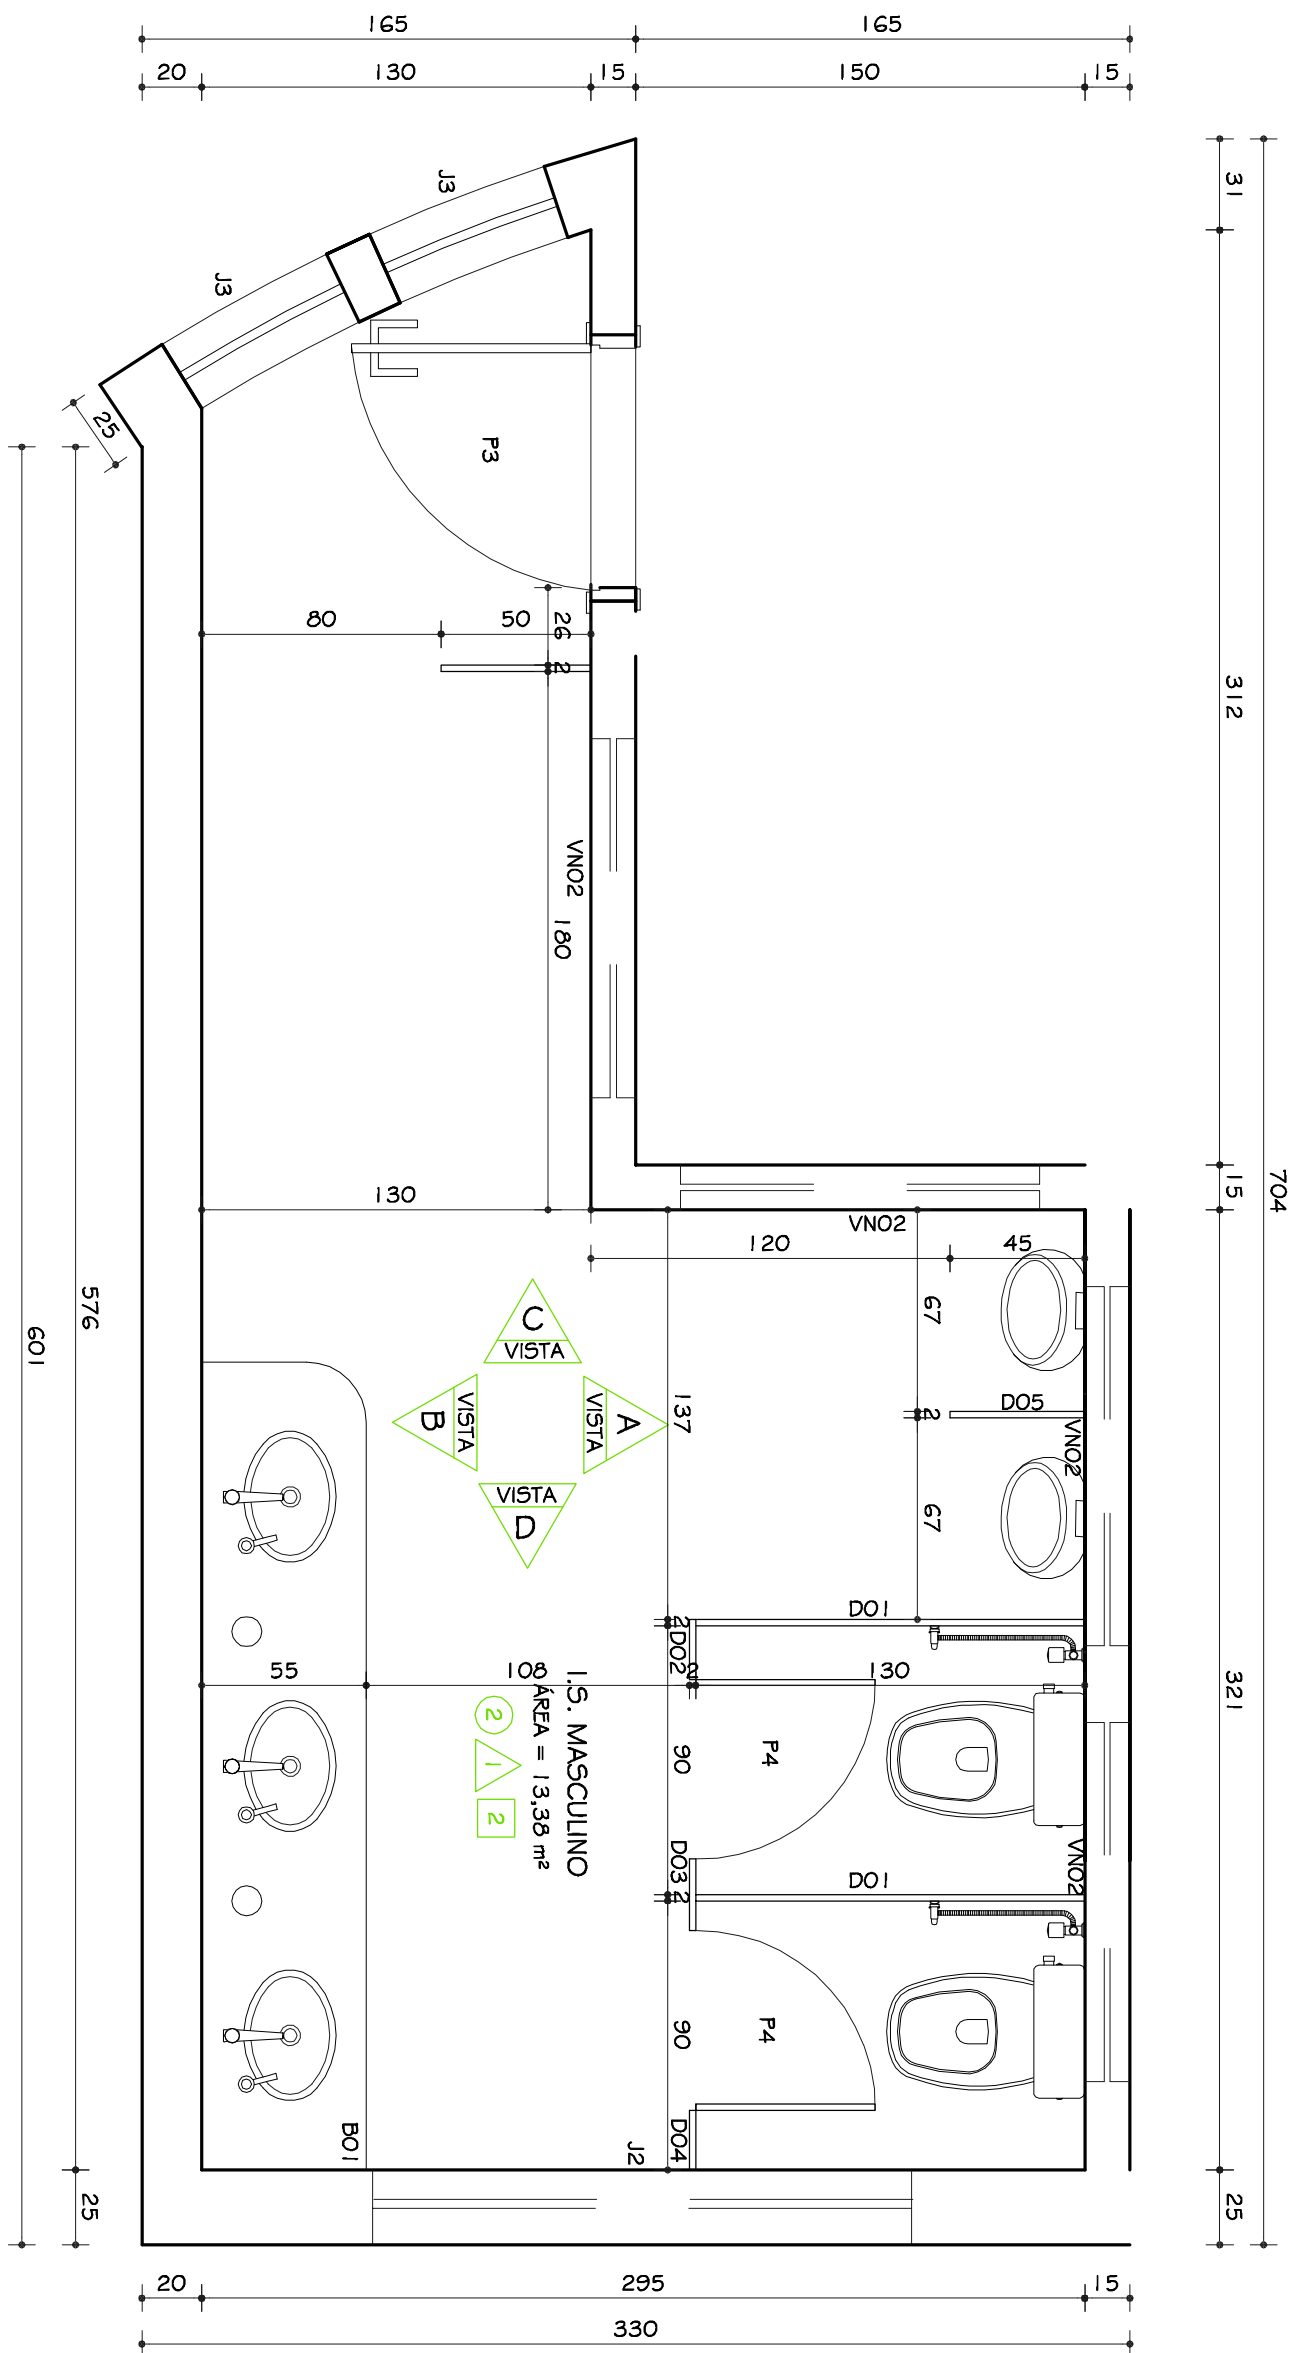

I.S. MASCULINO
VISTA A
ESC. 1:25



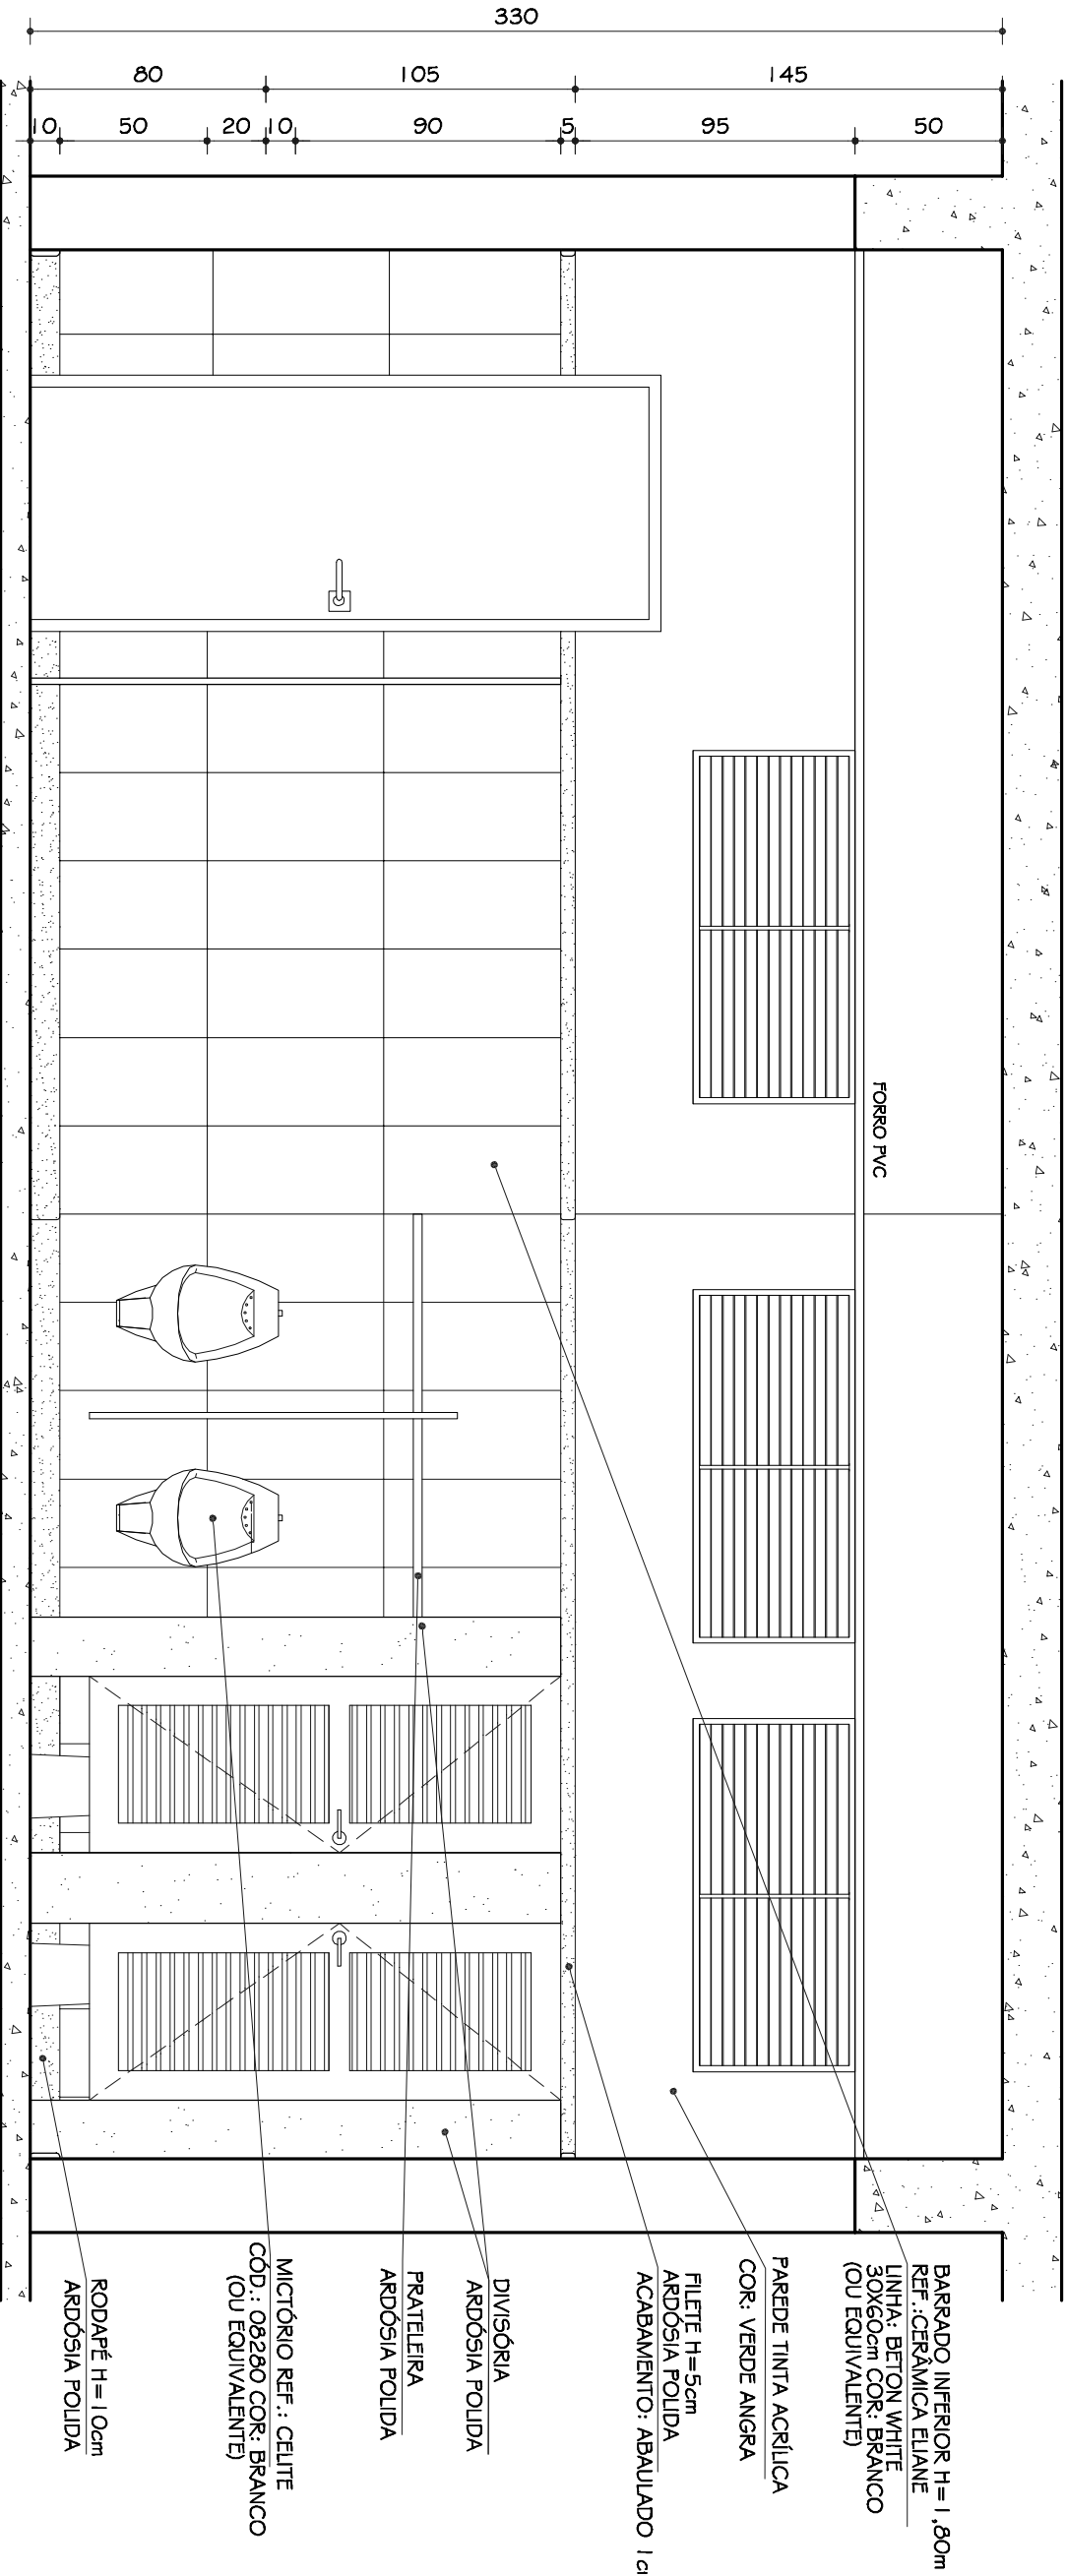



TABELA GERAL REVESTIMENTOS	
1	CERÂMICA PEI 4 / COR: BEGE MÉDIO
2	CERÂMICA PEI 4 / COR: CINZA MÉDIO
3	PISO CIMENTADO ASFÉRCO / PAREDO UPM
4	BARRAÇO CERÂMICO H=1,80m CERÂMICA 30x30cm REF.: ELIANE / LINHA BETON WHITE 30x30cm COR: BRANCO ACIMA PINTURA TINTA LATEX COR: FÉSSICO (I.S. MASC.)
5	PINTURA TINTA ACRÍLICA ROSCA COR: AMARELO VANÍLIA
6	PINTURA TINTA ACRÍLICA ROSCA COR: FLAMINGO
7	PINTURA TINTA ACRÍLICA ROSCA COR: AZUL BRILHA
8	PINTURA TINTA LATEX COR: BRANCO NEVE
9	FORRO PVC BRANCO

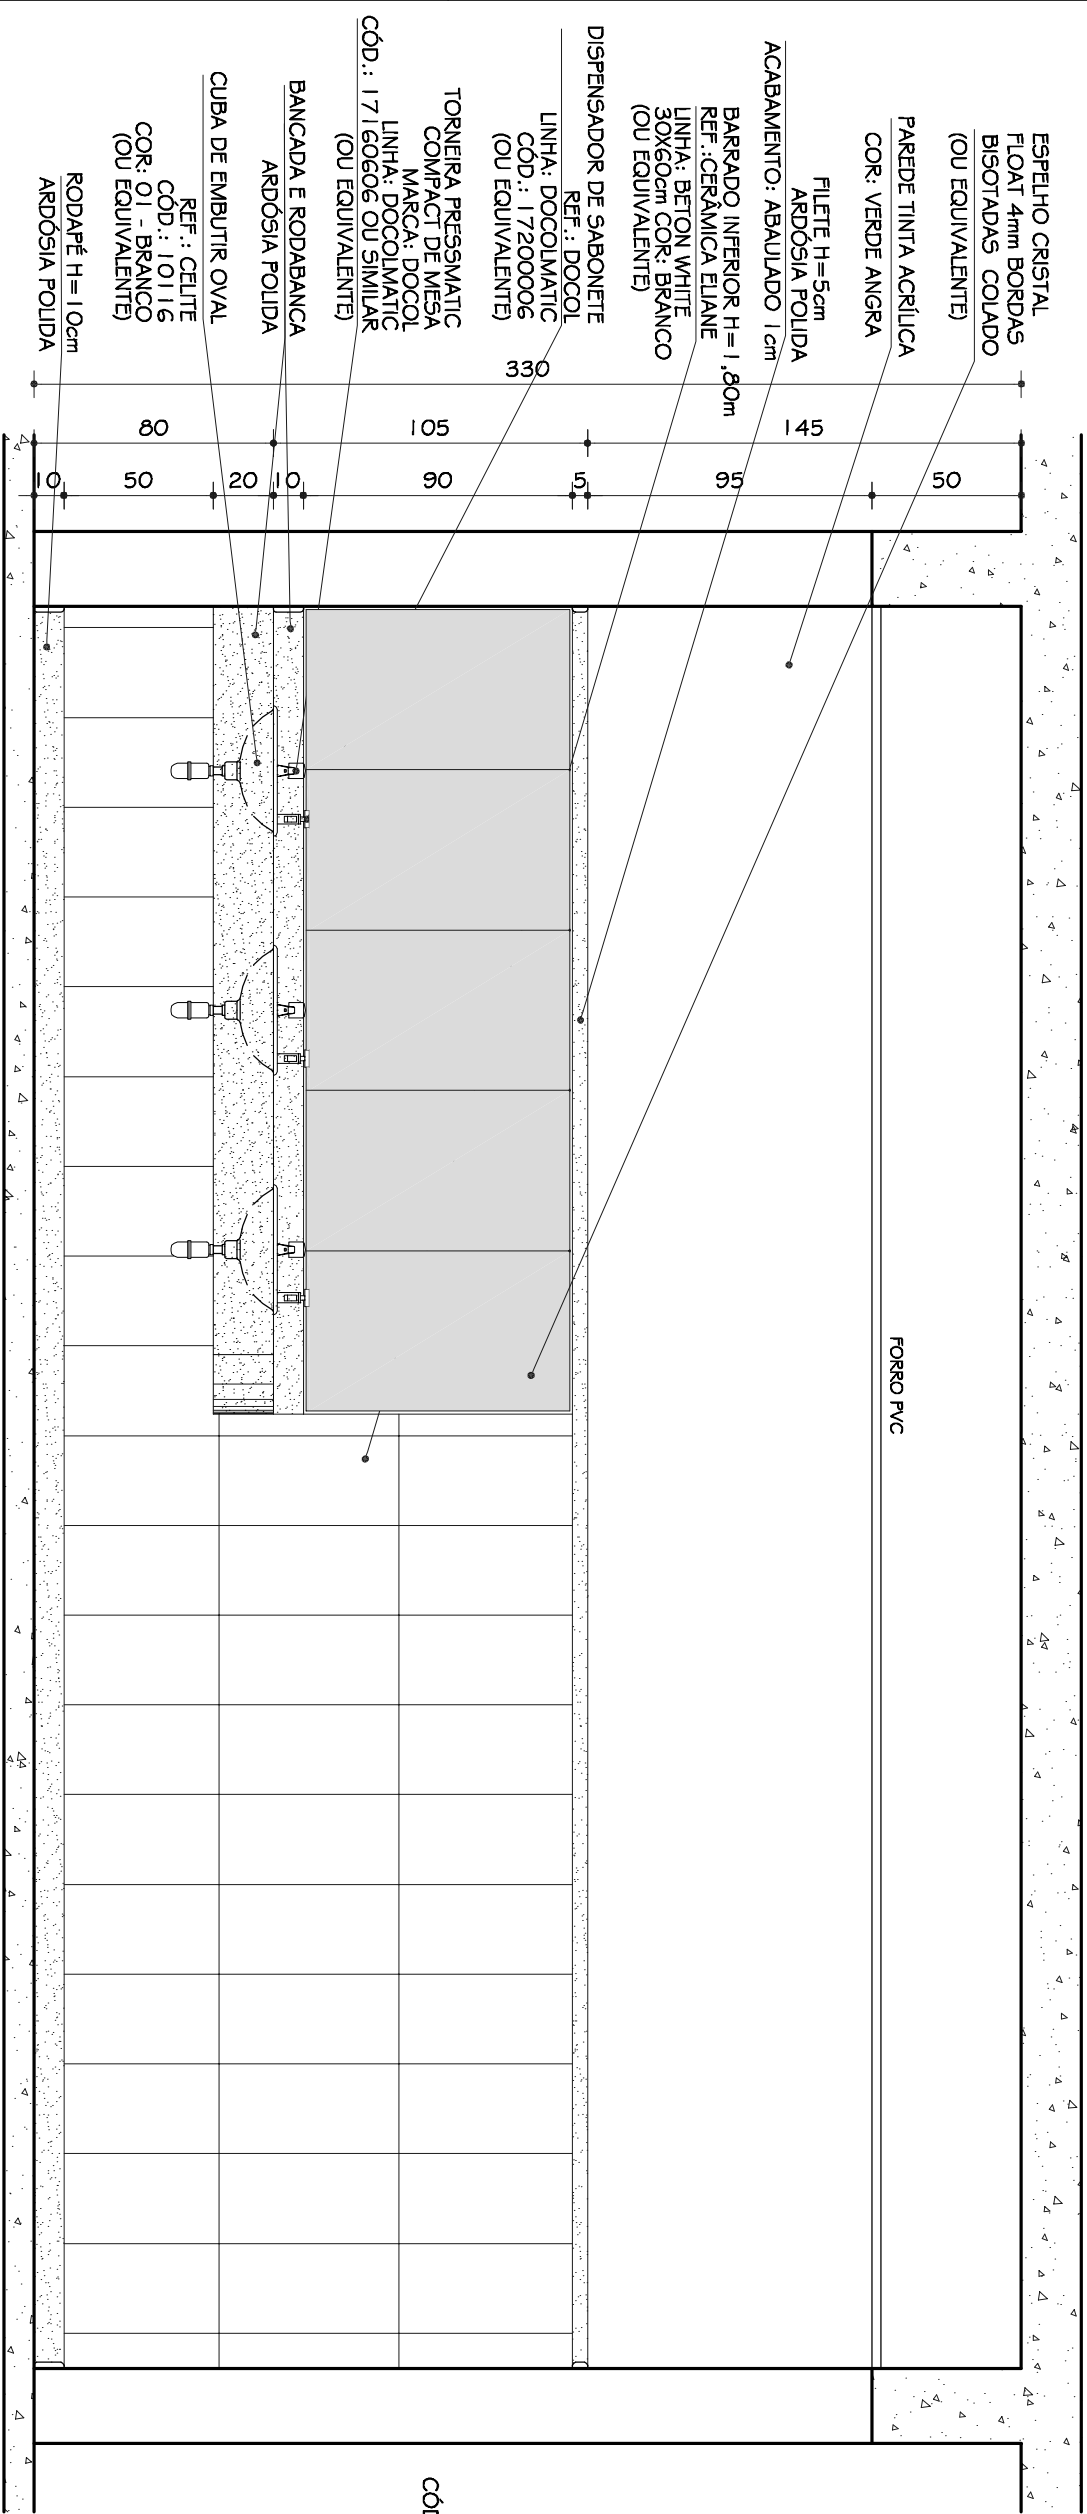


I.S. MASCULINO
VISTA B
ESC. 1:25

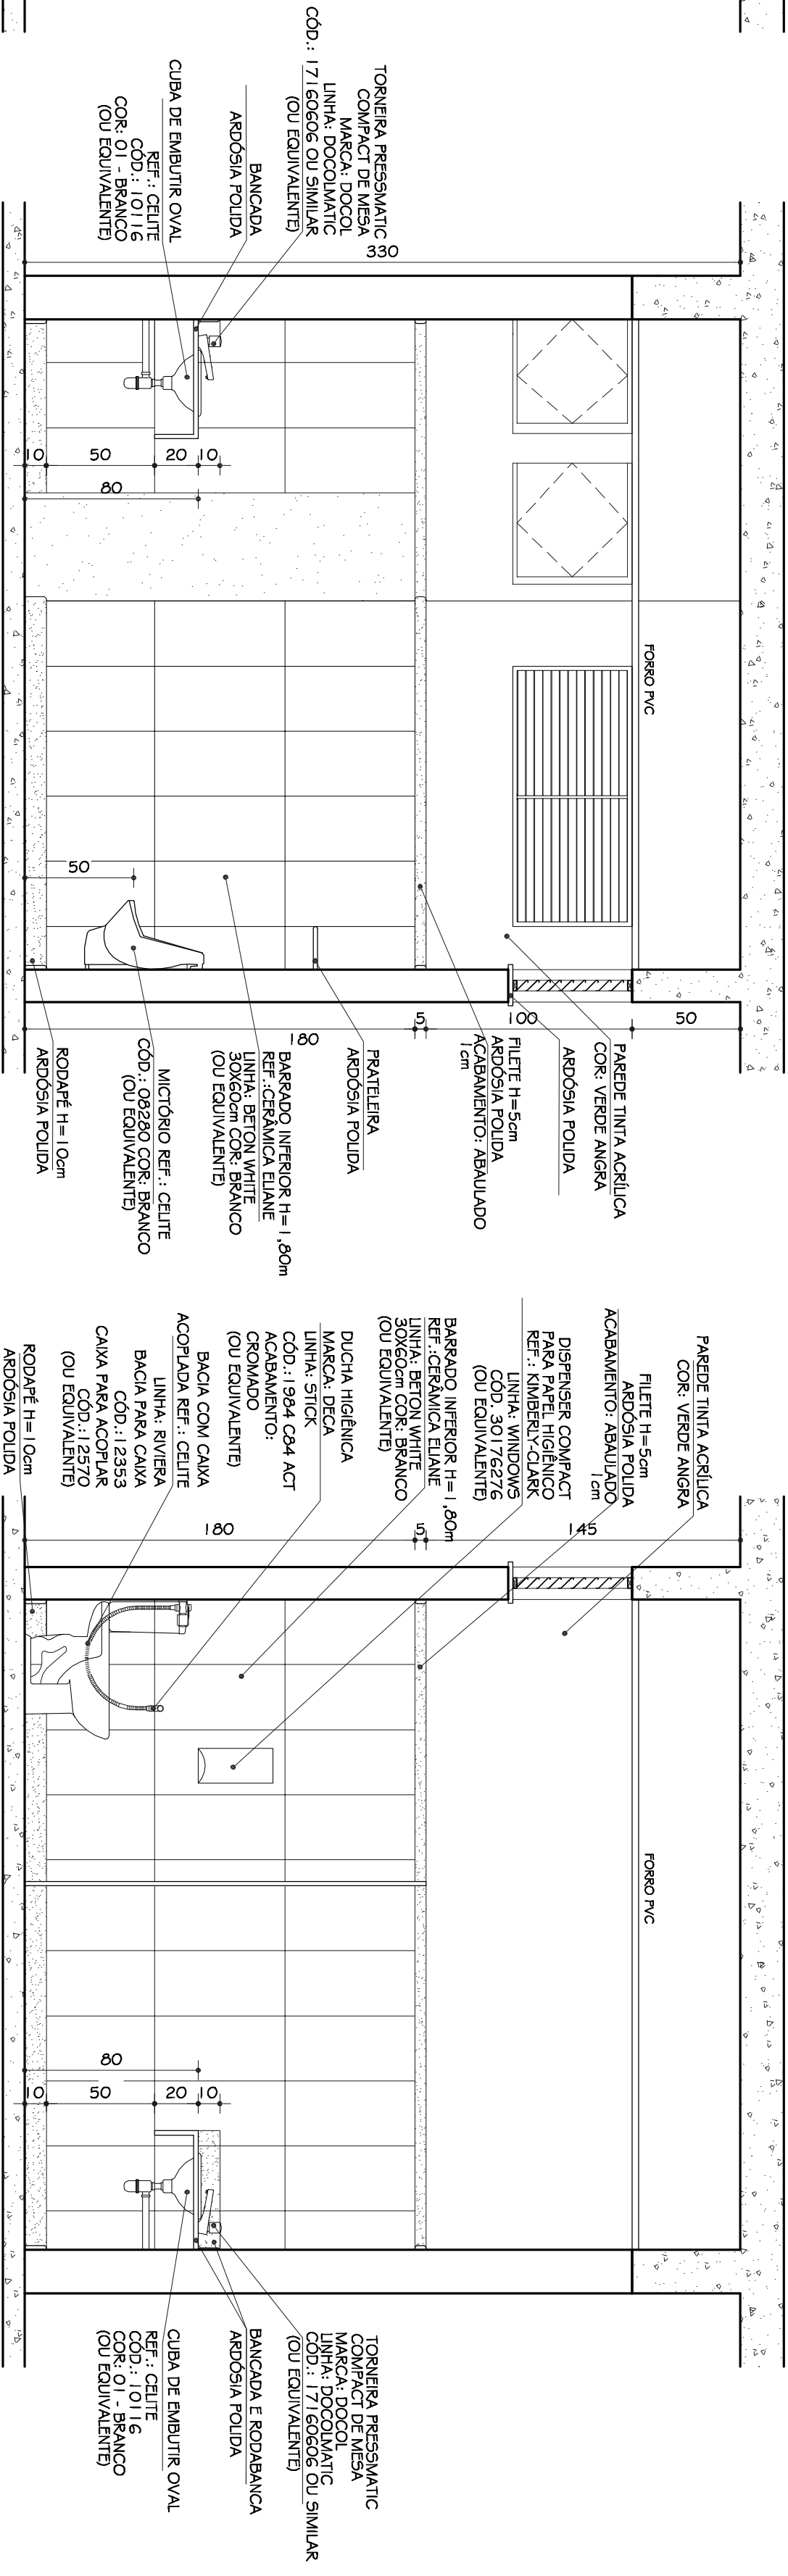


I.S. MASCULINO
VISTA D
ESC. 1:25

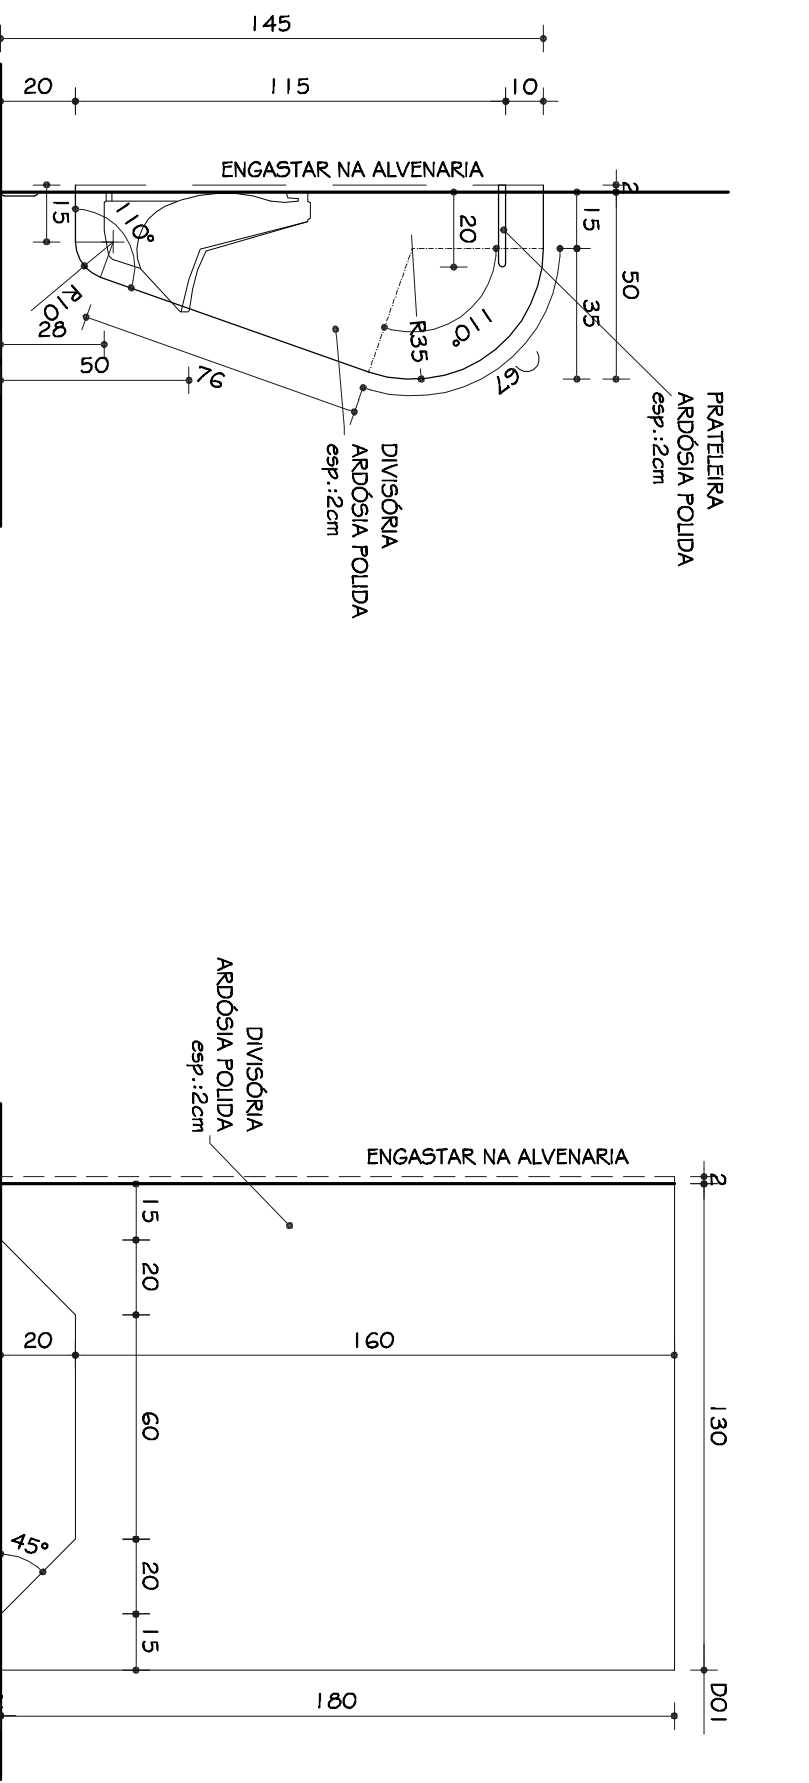


DIVISÓRIA / MICTÓRIO
DOS
VISTA
ESC. 1:20

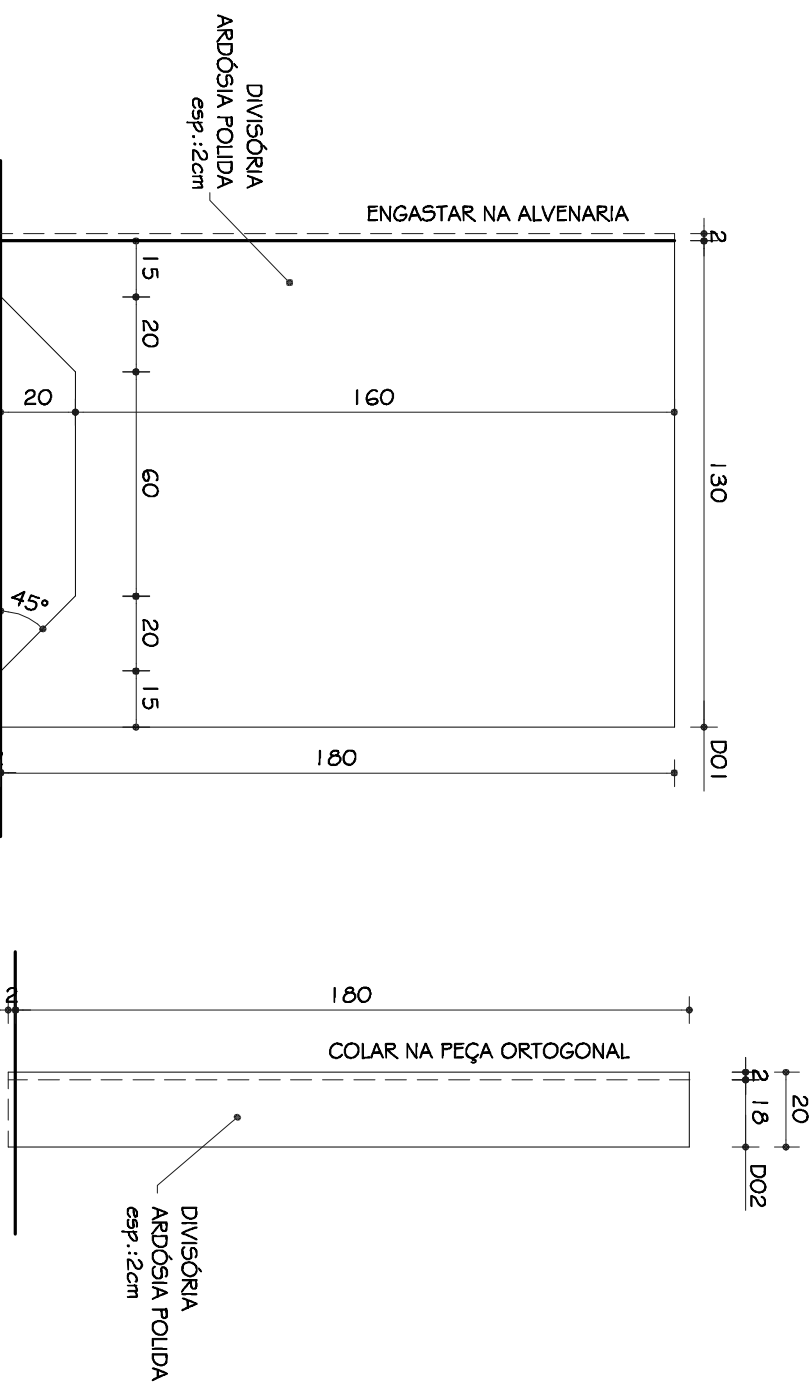


DIVISÓRIA
DO1
VISTA
ESC. 1:20

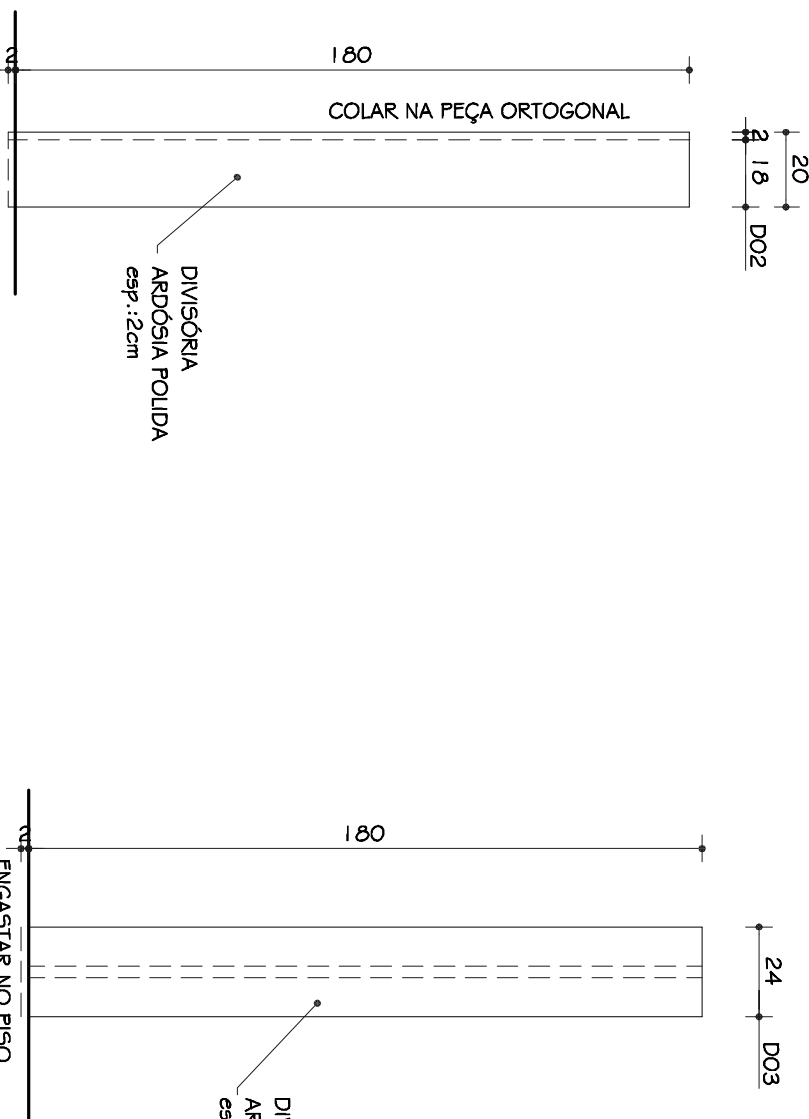

DIVISÓRIA
DO2
VISTA
ESC. 1:20

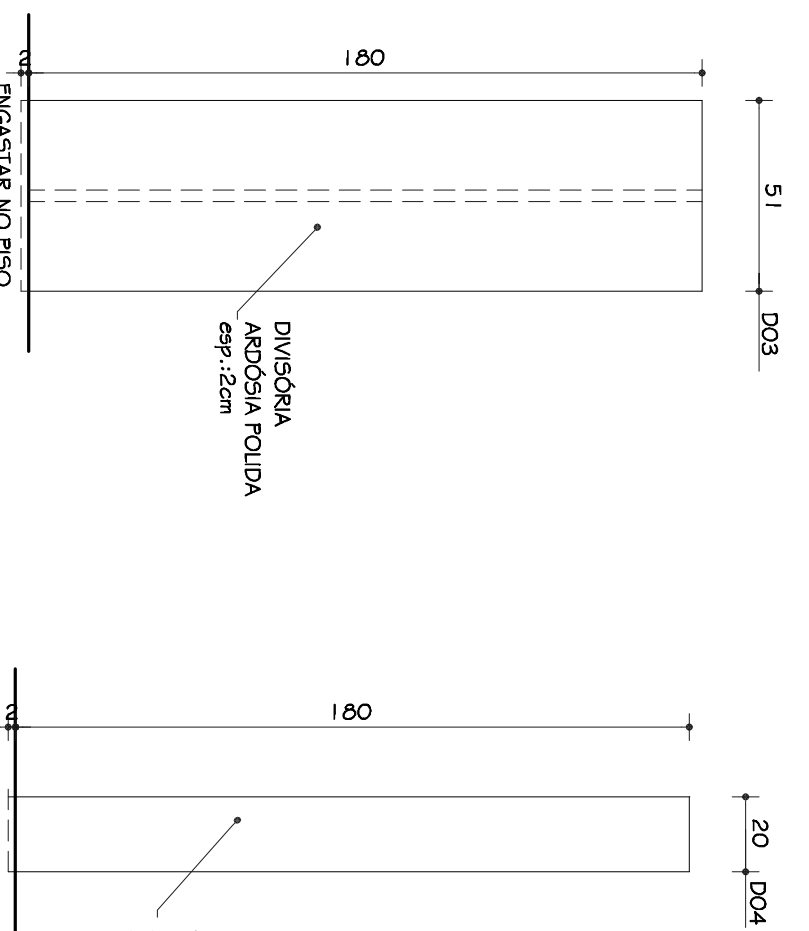

DIVISÓRIA
DO3
VISTA
ESC. 1:20

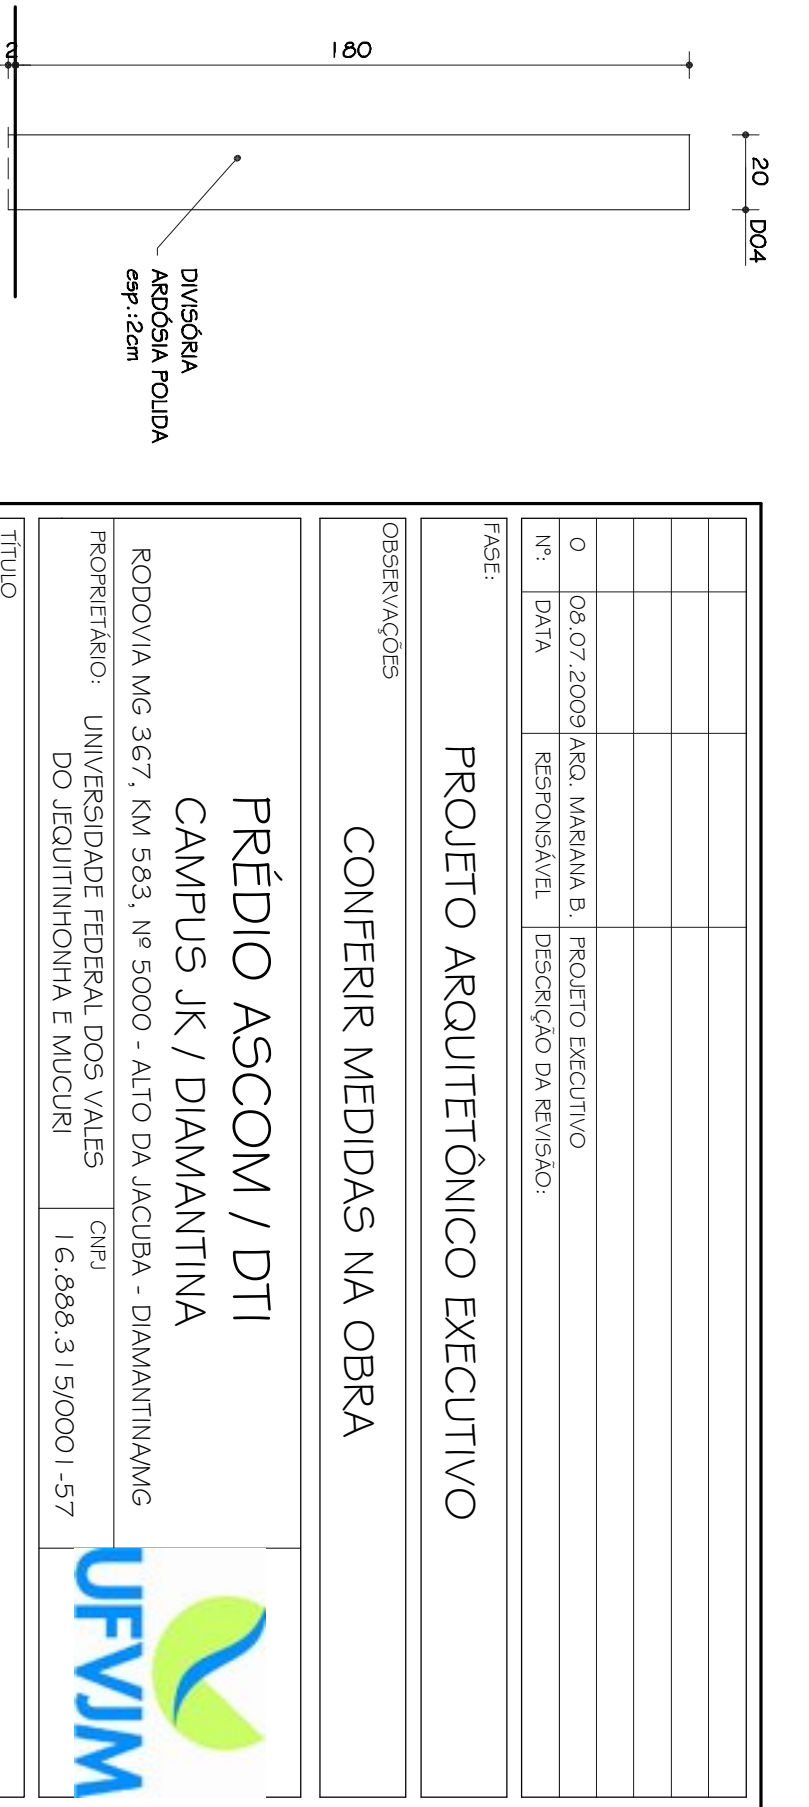

DIVISÓRIA
DO4
VISTA
ESC. 1:20

OBSERVAÇÕES	
CONFERIR MEDIDAS NA OBRA	
FASE: PROJETO ARQUITETÔNICO EXECUTIVO	
TÍTULO: PRÉDIO ASCOM / DTI CAMPUS JK / DIAMANTINA	
DETALHES I.S. MASCULINO DO1, DO2, DO3, DO3A, DO4, DO5	
AUTOR: PROJETO ARQUITETÔNICO INT.	
CLÁUDIO DE MELO ROCHA	
DETALHAMENTO: SEBASTIÃO DE OLIVEIRA LOPES	
VERSÃO: 3	
VERSÃO: 3	
ARQUIVO: UFVJM_DTI-ASCOM_ARQEX_V03F0G-10_F01	
FOLHA: 10/11	