
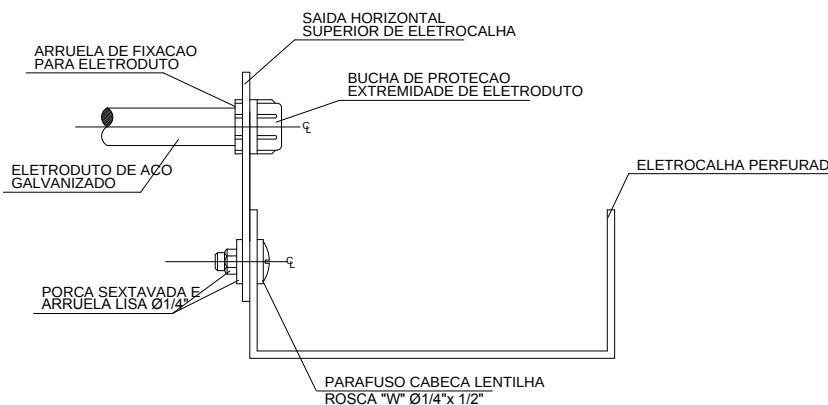


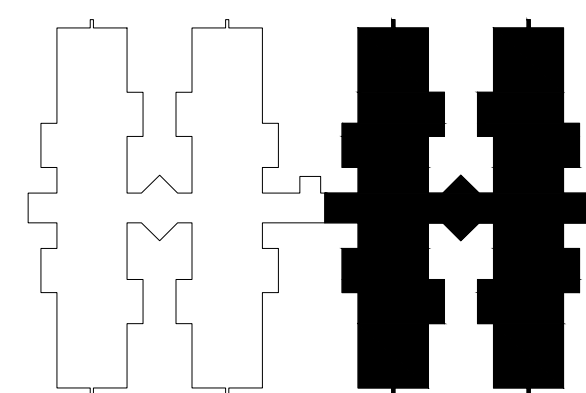

LEGENDA	
	ELETRODUTO EM PVC APARENTE EM PAREDE OU LAJE
	ELETRODUTO EM PVC NO PISO
	PERFILADO 38 x 38 mm - FERRO GALVANIZADO
	ELETROCALHA DIMENSÕES INDICADAS NO PROJETO
	TOMADA MÉDIA A 1,20m DO PISO
	TOMADA BAIXA A 0,40m DO PISO
	TOMADA CHUVEIRO 4400 W - 220 V
	INDICAÇÃO DOS CONDUTORES: TERRA (COR VERDE), RETORNO (COR BRANCA), FASE (CORES R=PRETA, S=AMARELA E T=VERMELHA) E NEUTRO (COR AZUL CLARO).
	INTERRUPTOR SIMPLES
	INTERRUPTOR TRES-WAY
	ELETRODUTO QUE SOBRE
	ELETRODUTO QUE DESCE
	QUADRO DE DISTRIBUIÇÃO DE CIRCUITOS - QDC
	PLAFON DE EMBUTIR PARA LÂMPADA FLUORESCENTE PL - 1 X 15W
1C.1	NOMECLATURA DO CIRCUITO 1 - DO QDC 1

OBSERVAÇÕES

TODA TUBULAÇÃO NÃO ESPECIFICADA SERÁ Ø3"

PLANTA - 1º PAVIMENTO - PARTE 2 CONJUNTO 02
Escala: 1:100

GO ALUNOS
ÁREA POR PAVIMENTO - 1082,84m²
ÁREA TOTAL - 3248,52m²

*	*	*	*
*	*	*	*
*	*	*	*
0	29.08.10	Sigelo	PROJETO INICIAL
N°:	DATA	RESPONSÁVEL	DESCRIÇÃO DA REVISÃO:
FASE:			
PROJETO ELÉTRICO			
OBSERVAÇÕES			
MORADIA ESTUDANTIL - CONJUNTO 2 CAMPUS DIAMANTINA			
RODOVIA KM 367, KM 583, Nº 5000 - ALTO DA JACUBA - DIAMANTINA/MG			
PROPRIETÁRIO:	UNIVERSIDADE FEDERAL DOS VALES DO JEQUITINHONHA E MUCURI		CNPJ 16.888.315/0001-57
TÍTULO: PROJETO ELÉTRICO			
PLANTA GERAL DE ILUMINAÇÃO - 1º PAVTO - PARTE 2			
AUTOR: PROJETO ELÉTRICO / RT:		SERGIQ PRES AUTUNES CREA 15.528/0 - MG	
DETALHAMENTO:			
VERSÃO: VERSÃO 1	DATA: 29.08.2010	AUTOCOD: SERGIQ PRES AUTUNES	FOLHA: 02/08
ARQUIVO: ELETRICA MORADIAS CONJ I			