







LEGENDA

- LEGENDA**
- - PILAR QUE MORRE

NOTA

- # NOTA
- 1 - MEDIDAS EM CENTÍMETROS
 - 2 - COBRIMENTO DAS ARMADURAS 2,5 cm INTERNAS E 3 cm PARA EXTERNAS
 - 3 - COBRIMENTO DAS ARMADURAS EM CONTATO COM O SOLO 3,00 cm.
 - 4 - UTILIZAÇÃO DE LASTRO EM CONCRETO NÃO ESTRUTURAL ESPESURA IGUAL A 5 cm. fck= 15 MPa
 - 5 - Fck= 500,00 kgf/cm2 PARA O CONCRETO
 - 6 - ELEVACOES EM CENTIMETROS
 - 7 - CARGAS DE CÁLCULO
- SOBRECARGA LAJES = 500 kgf/m2
- REVESTIMENTO LAJE = 105 kgf/m2

Estacas	
de (cm)	Quantidade
30	93

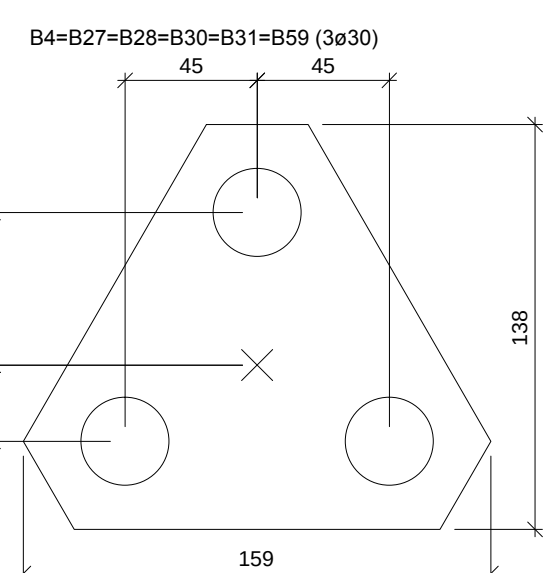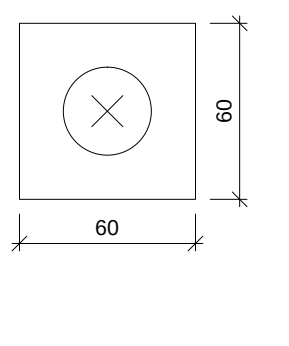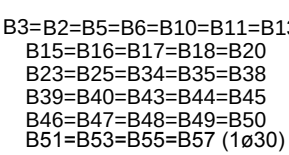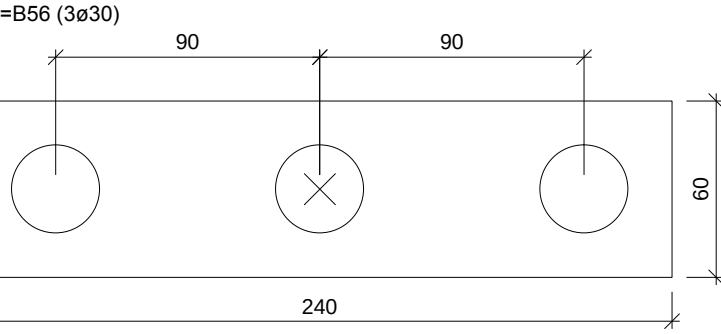

escala 1:25

[illegible]