
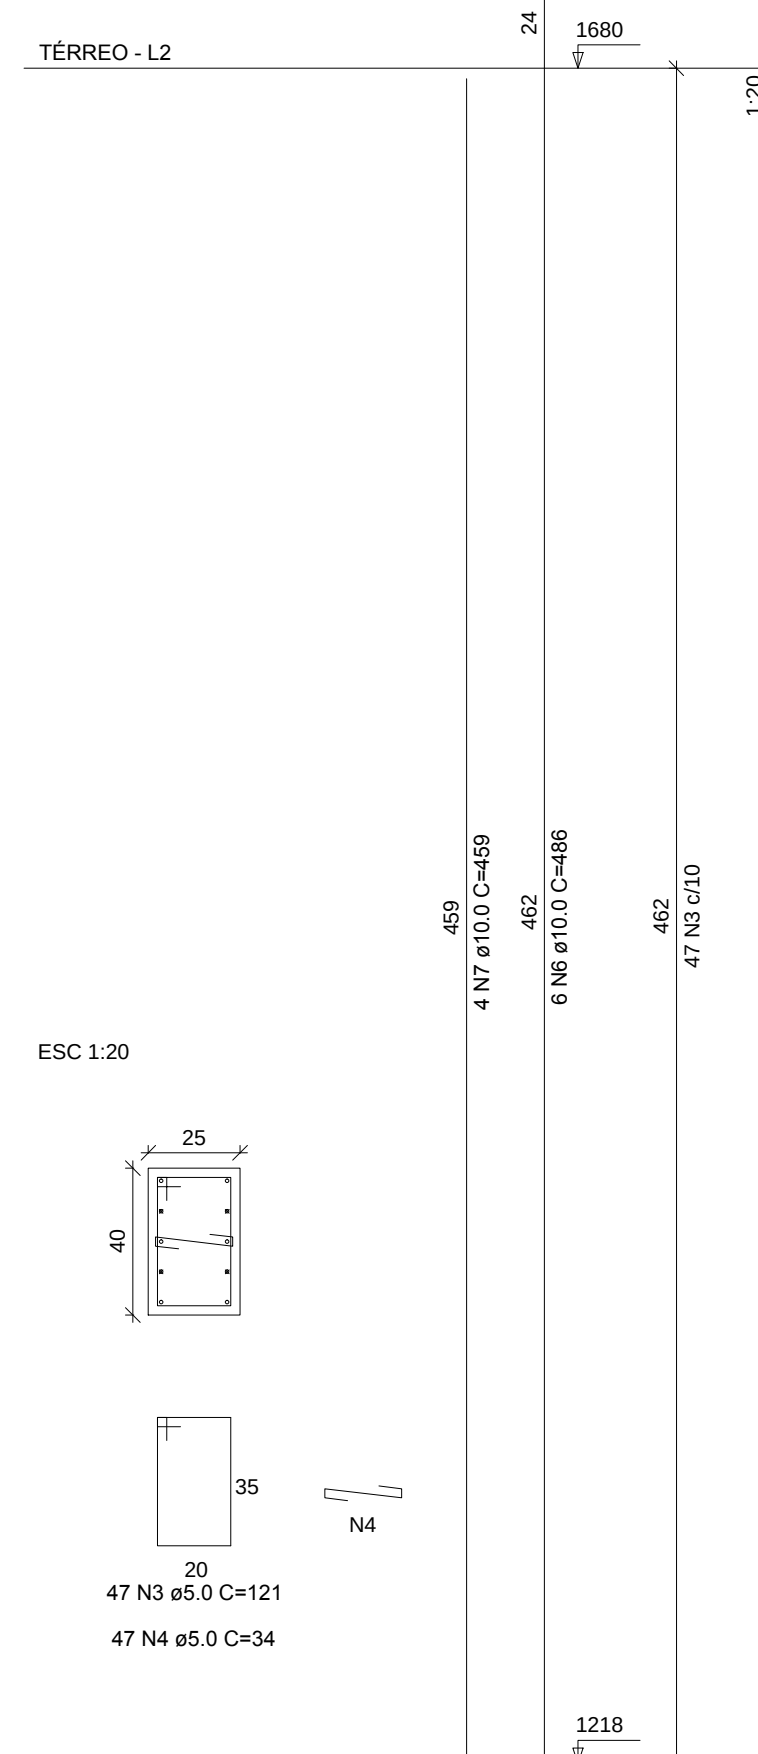
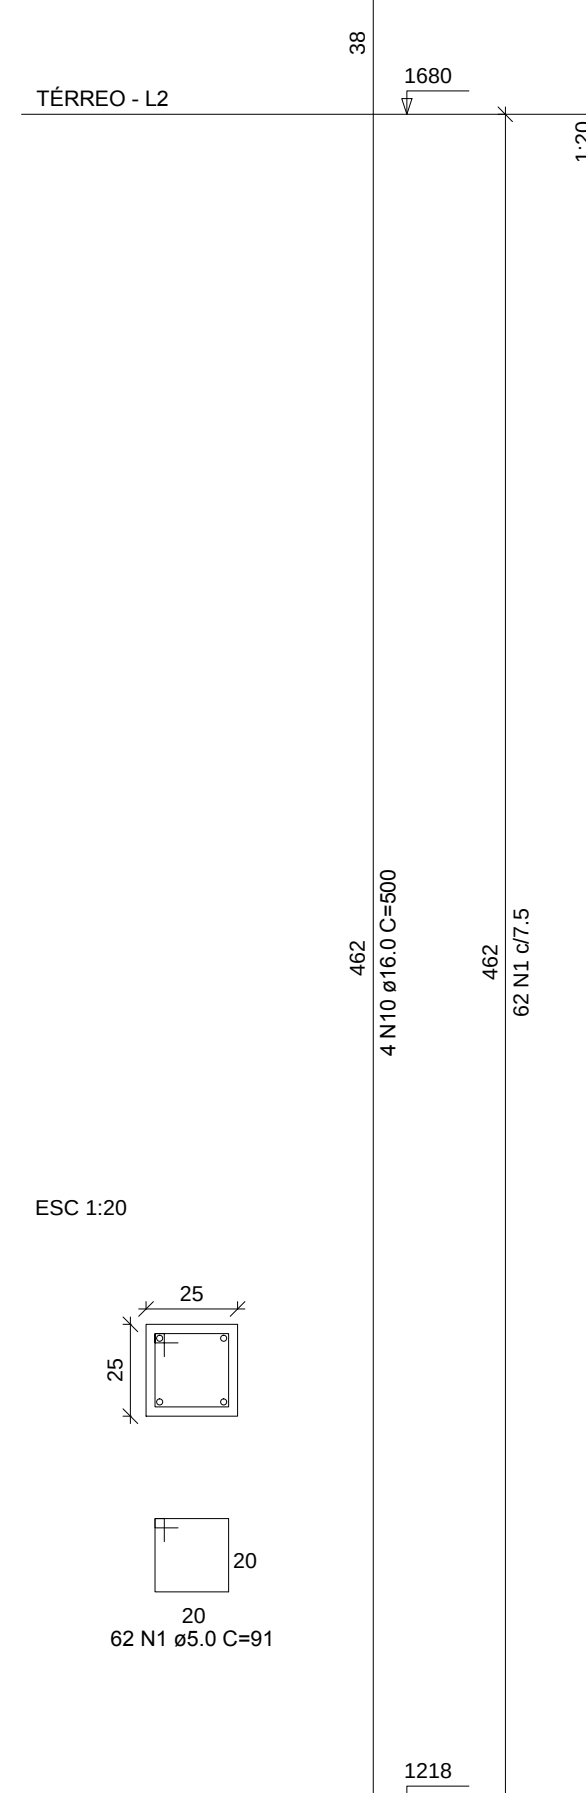
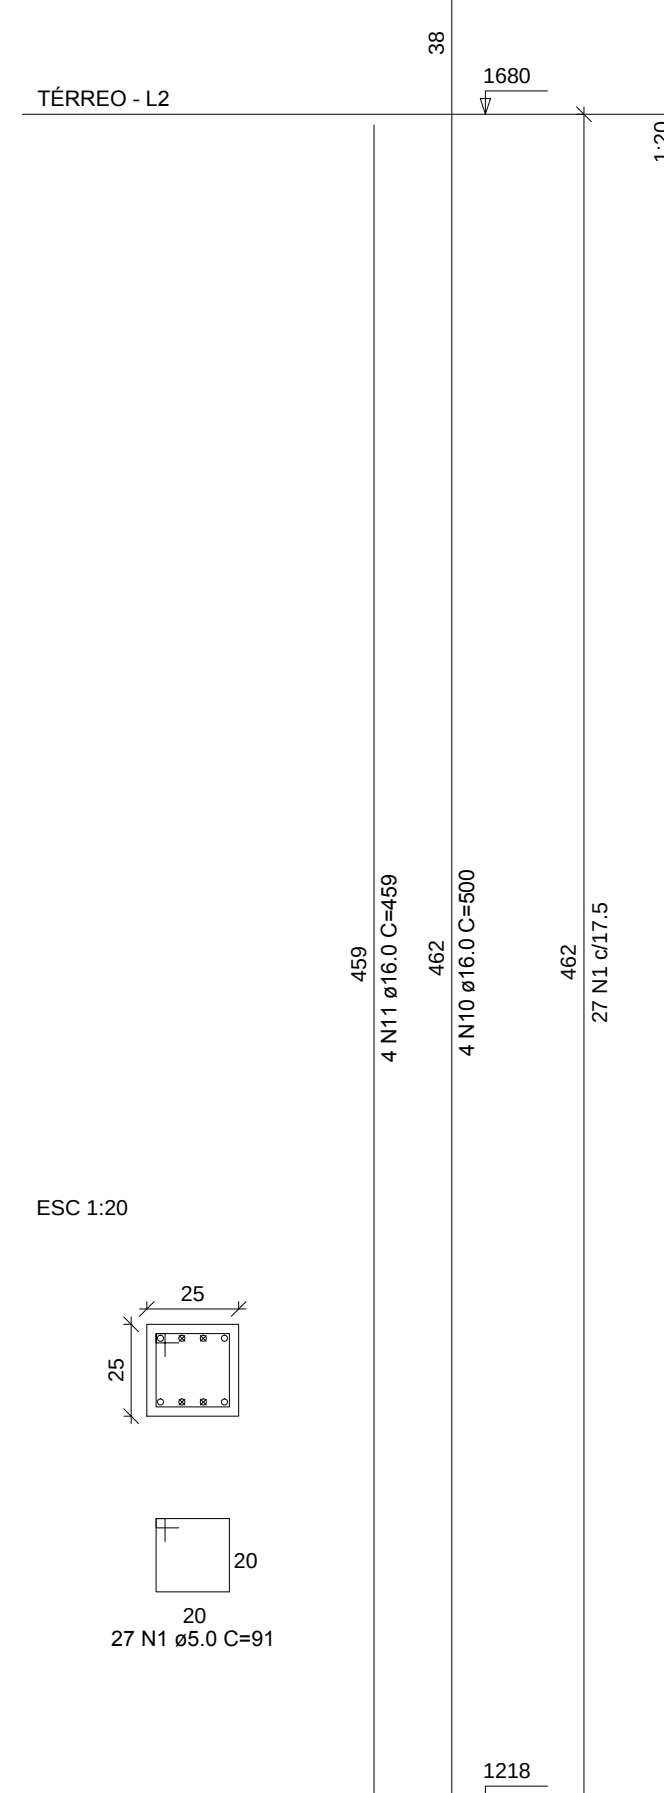
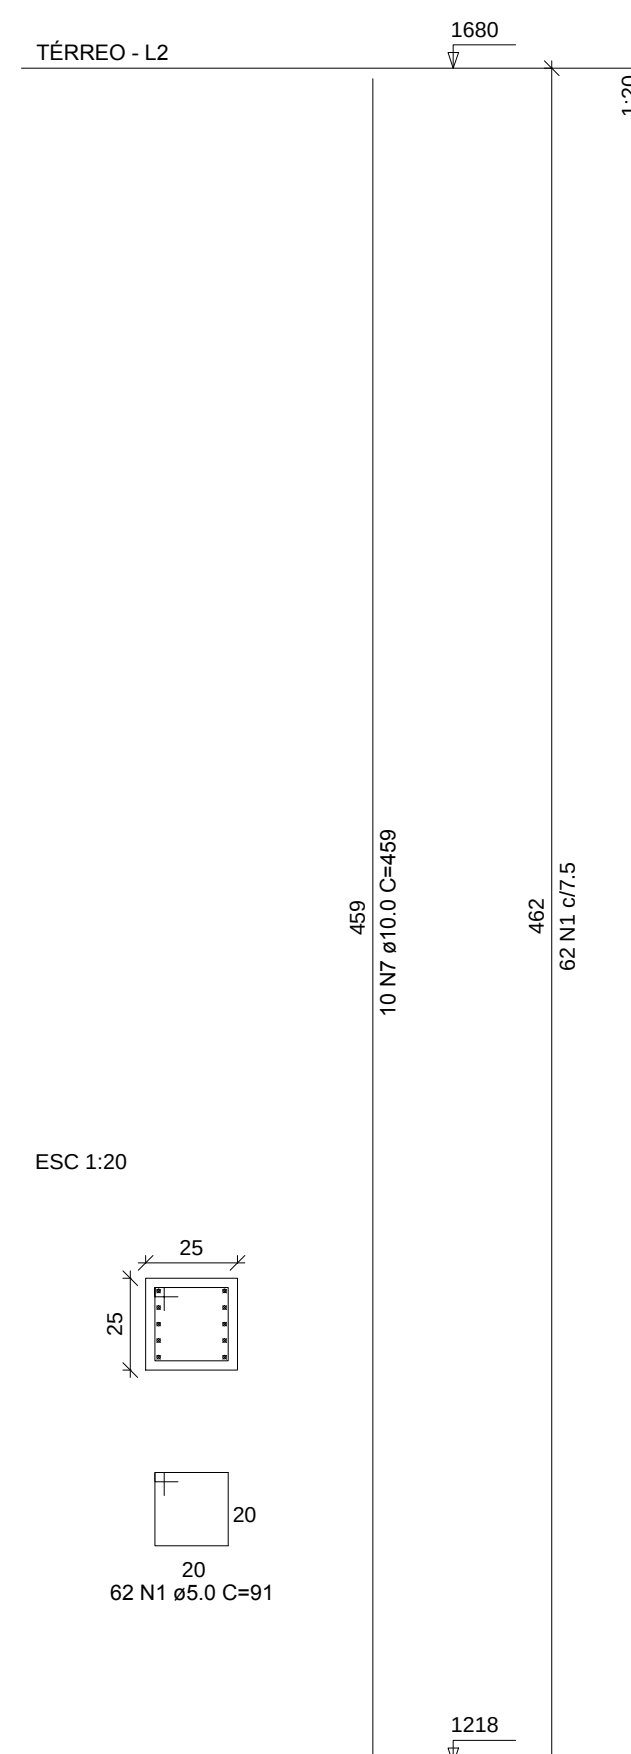
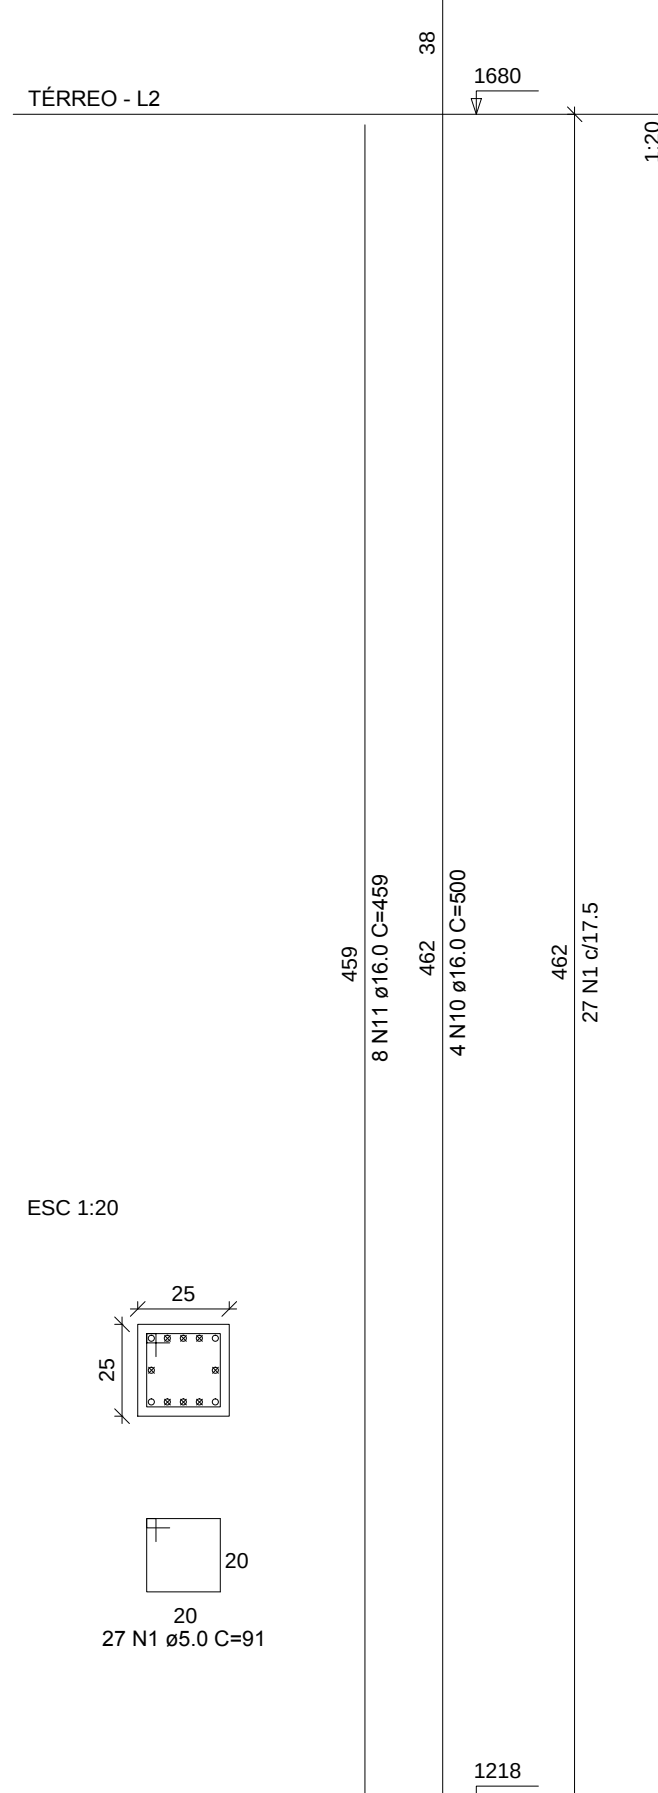
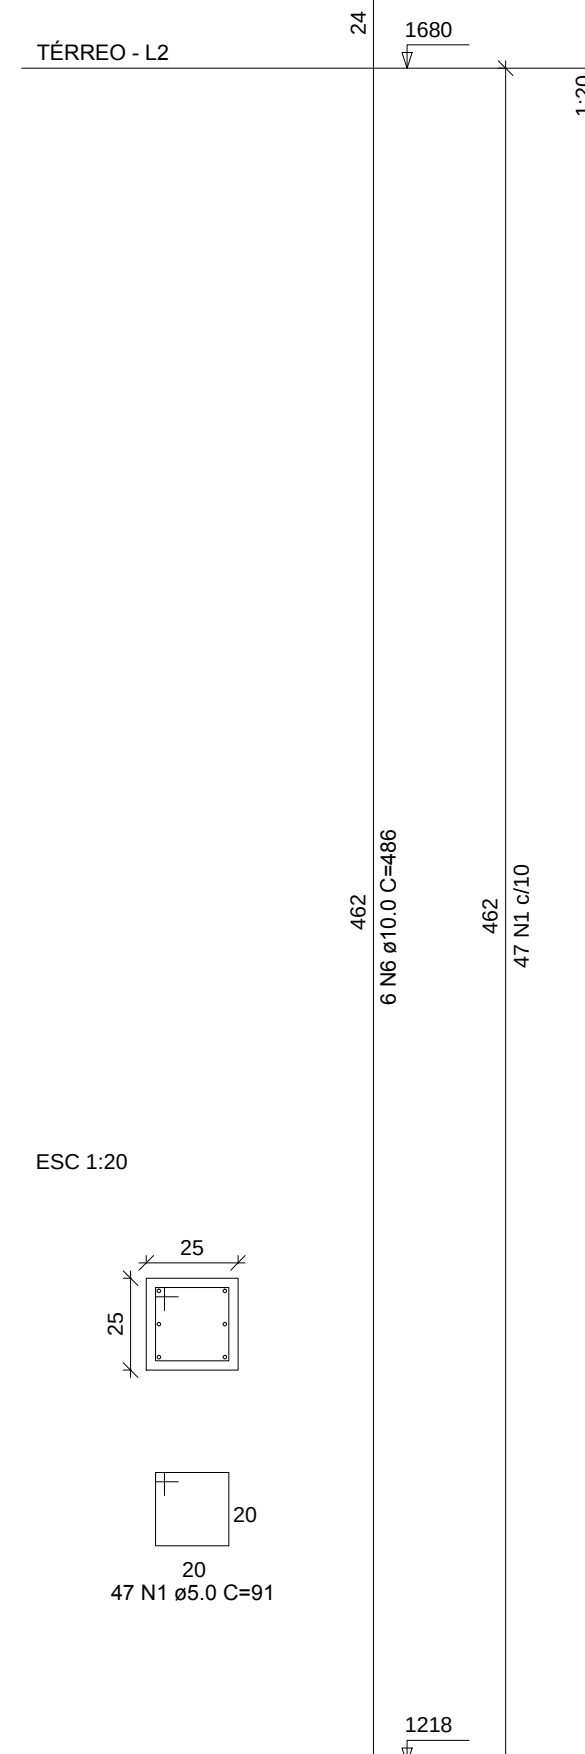
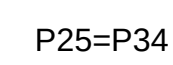
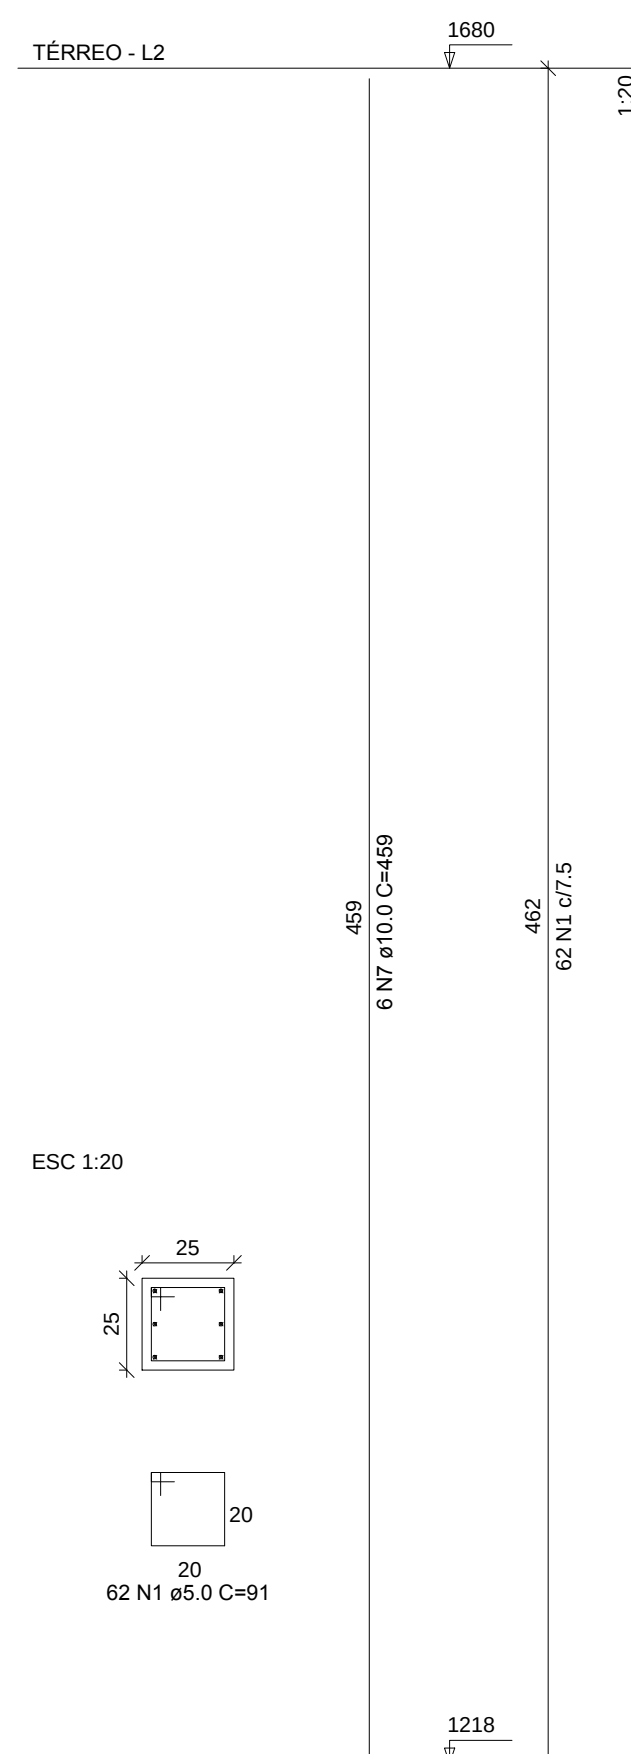
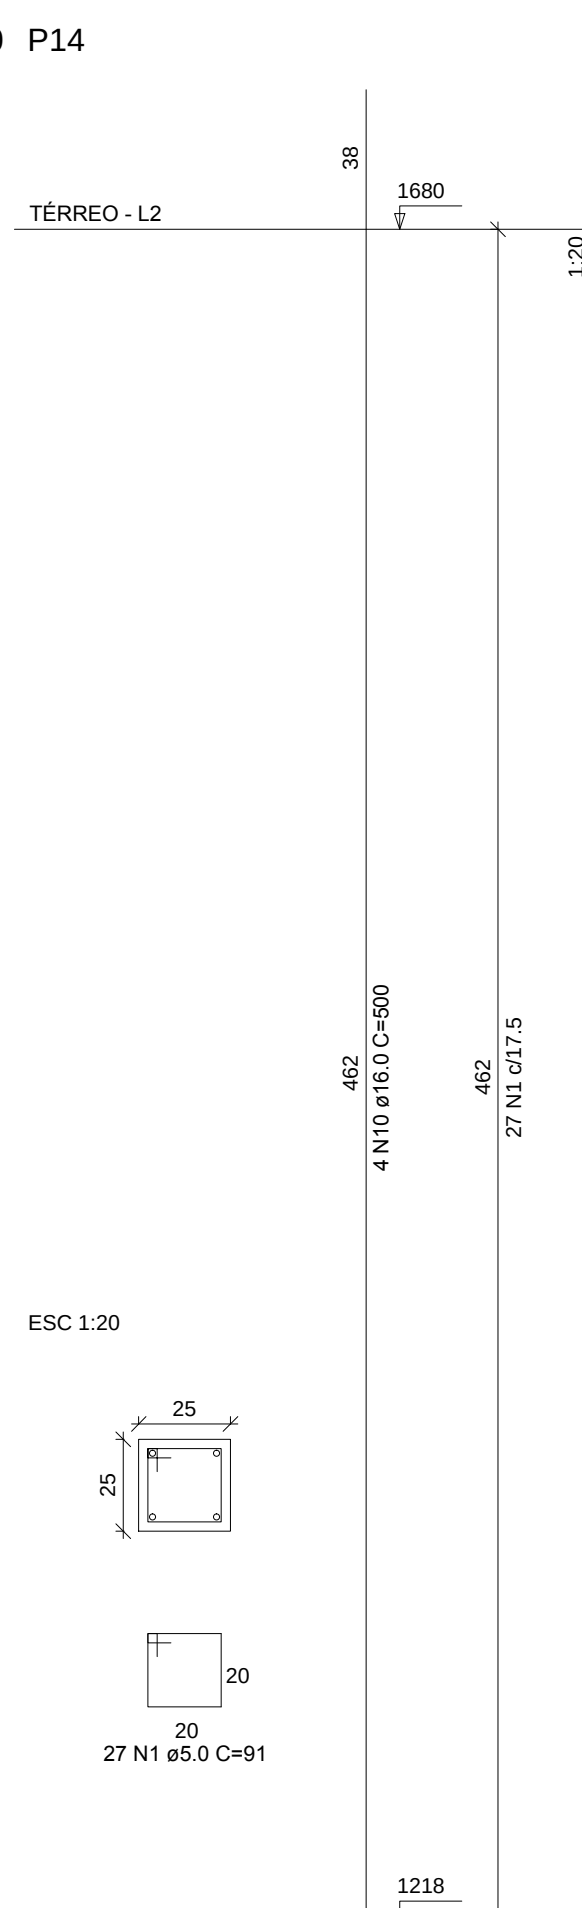
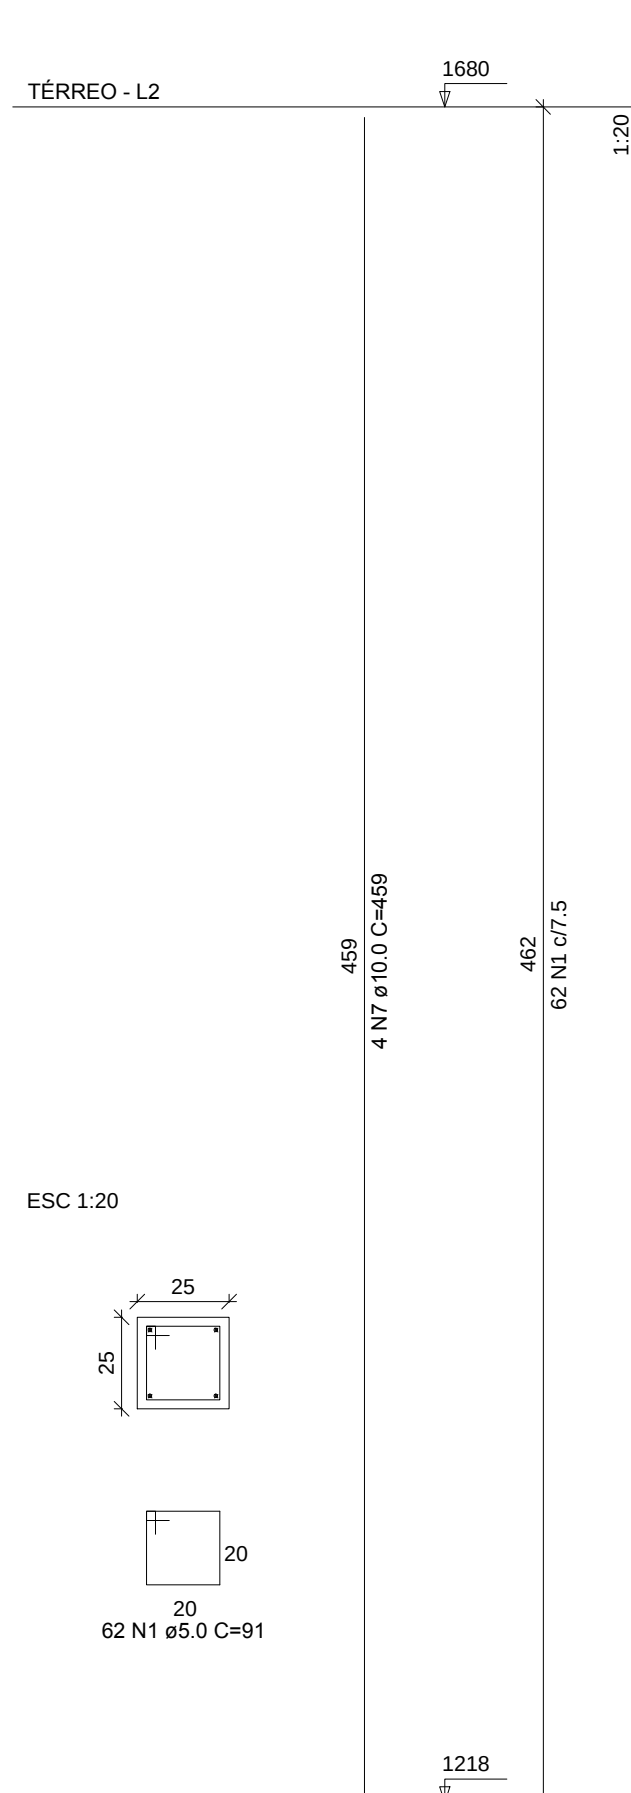
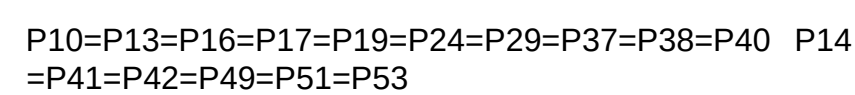
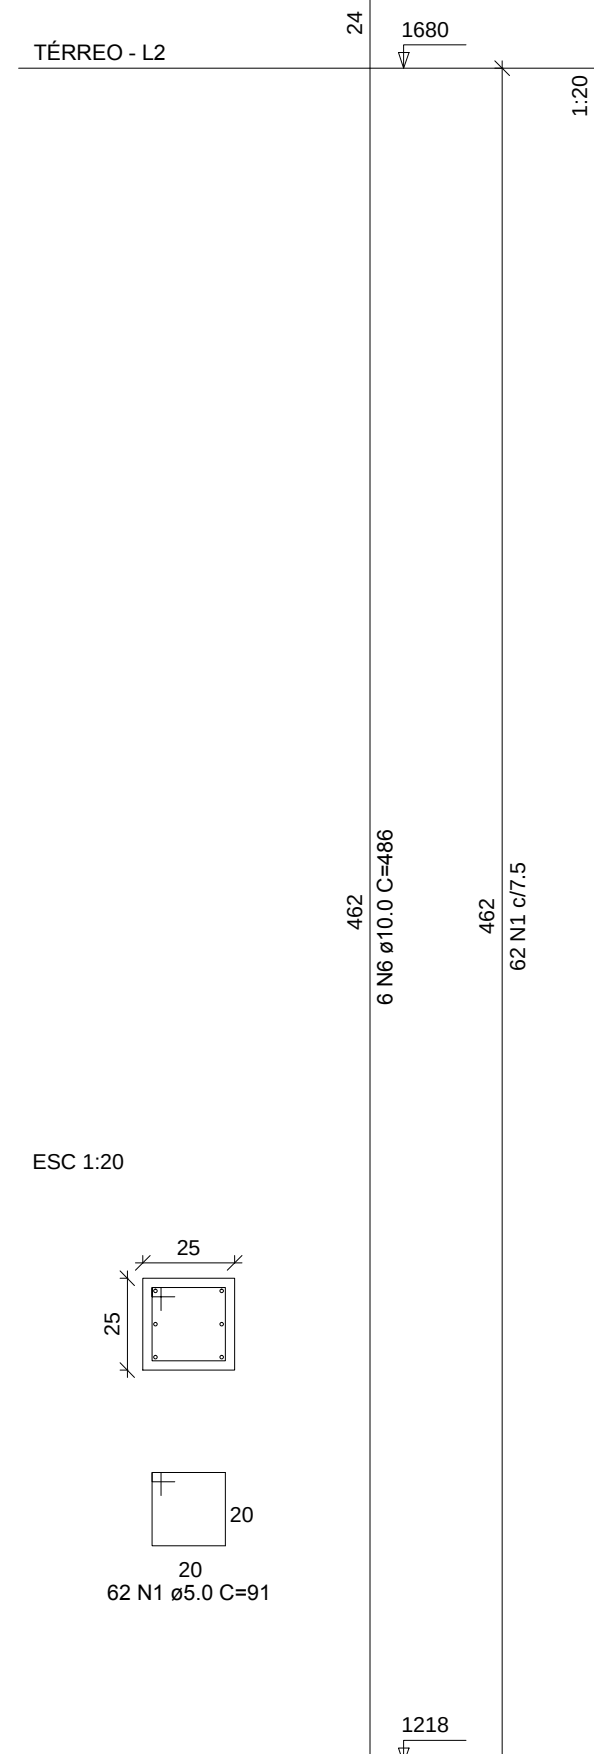















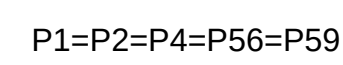


RELAÇÃO DO AÇO						
		5xP1		4xP5		
		P3	P9	P3	P9	
		P14	P27	P14	P22	
		P25	P26	P25	P31	
		P28	P30	P28	P37	
		P32	P36	P32	P36	
		P52	P54	P52	P54	
AÇO	N	DIAM	Q	UNIT	CM	C. TOTAL (CM)
60	2	5.0	2720	91	247520	545
	5	5.0	54	101	5454	545
	10	5.0	1986	121	240306	545
	4	5.0	47	34	1598	545
	5	5.0	151	34	5134	545
	6	10.0	92	486	44713	545
	7	10.0	108	459	49573	545
	12	10.0	4	459	1834	545
	9	12.5	18	492	8856	545
	10	16.0	110	508	55800	545
	16	16.0	12	459	545	545

AÇO	DIAM	C.TOTAL (m)	PESO+10% (kg)
CA50	10.0	942.8	639.6
	12.5	106.9	113.4
	16.0	606.1	1051.5
CA60	5.0	2851.1	482.9

Vol. de concreto total (C-25) = 17.27 m³
Área de forma total = 269.81 m²

Área de forma total = 269.81 m²

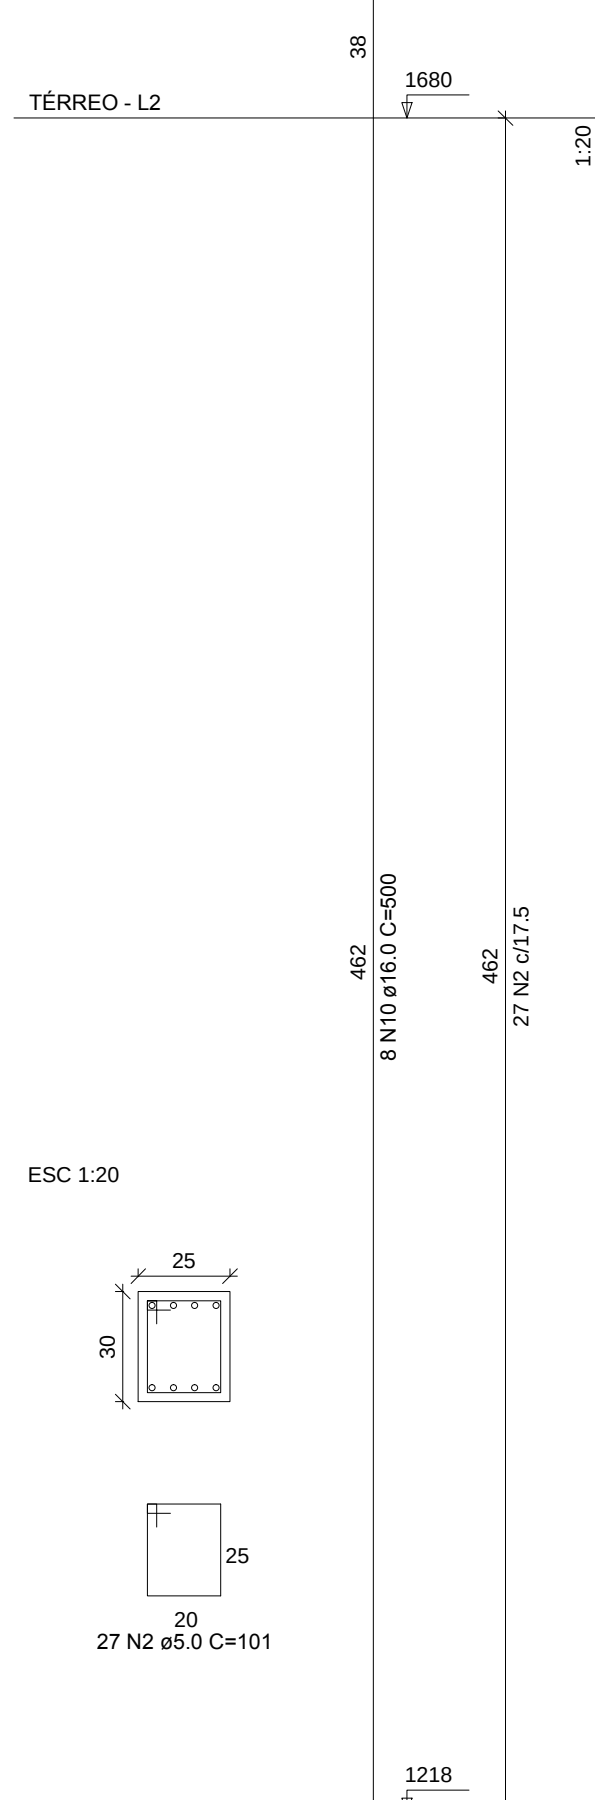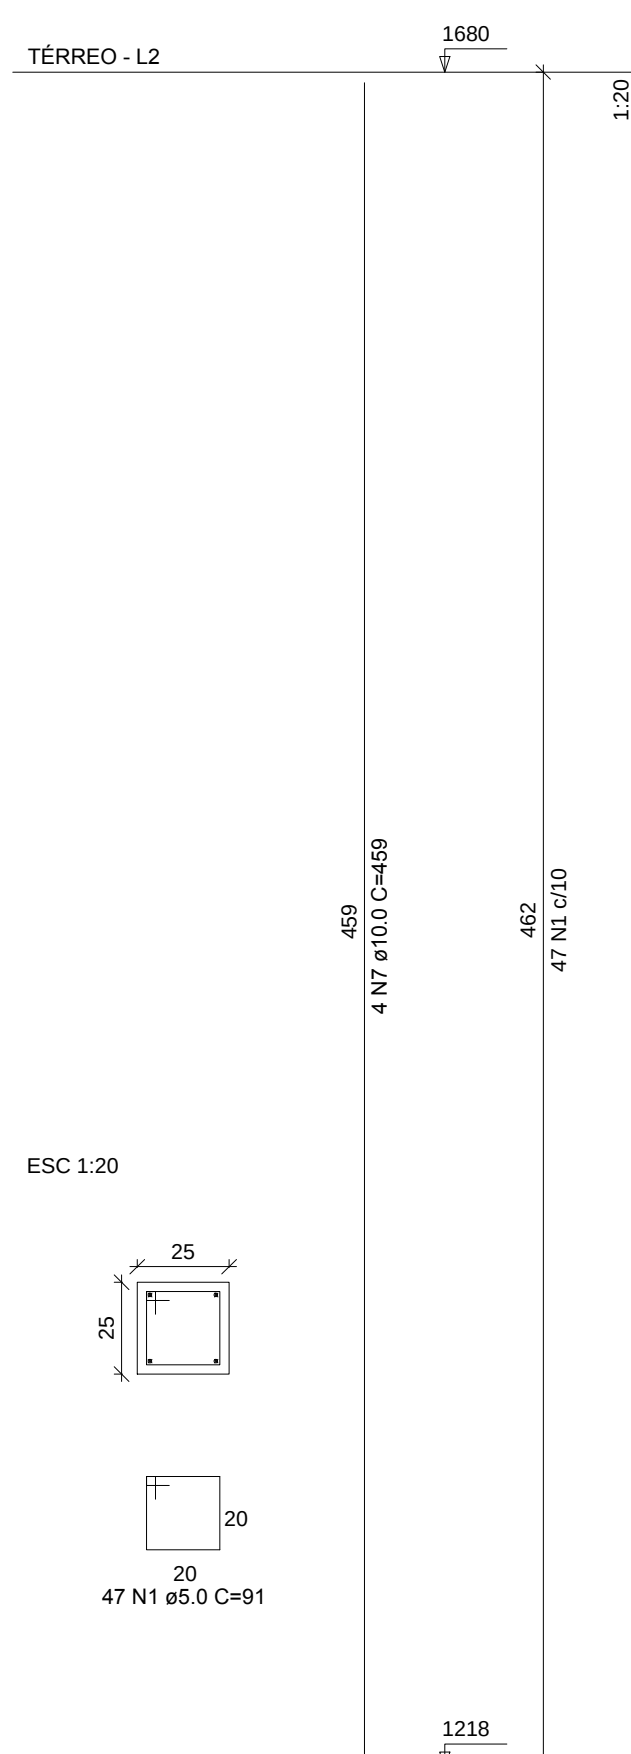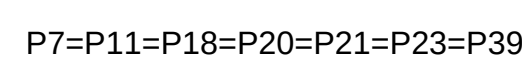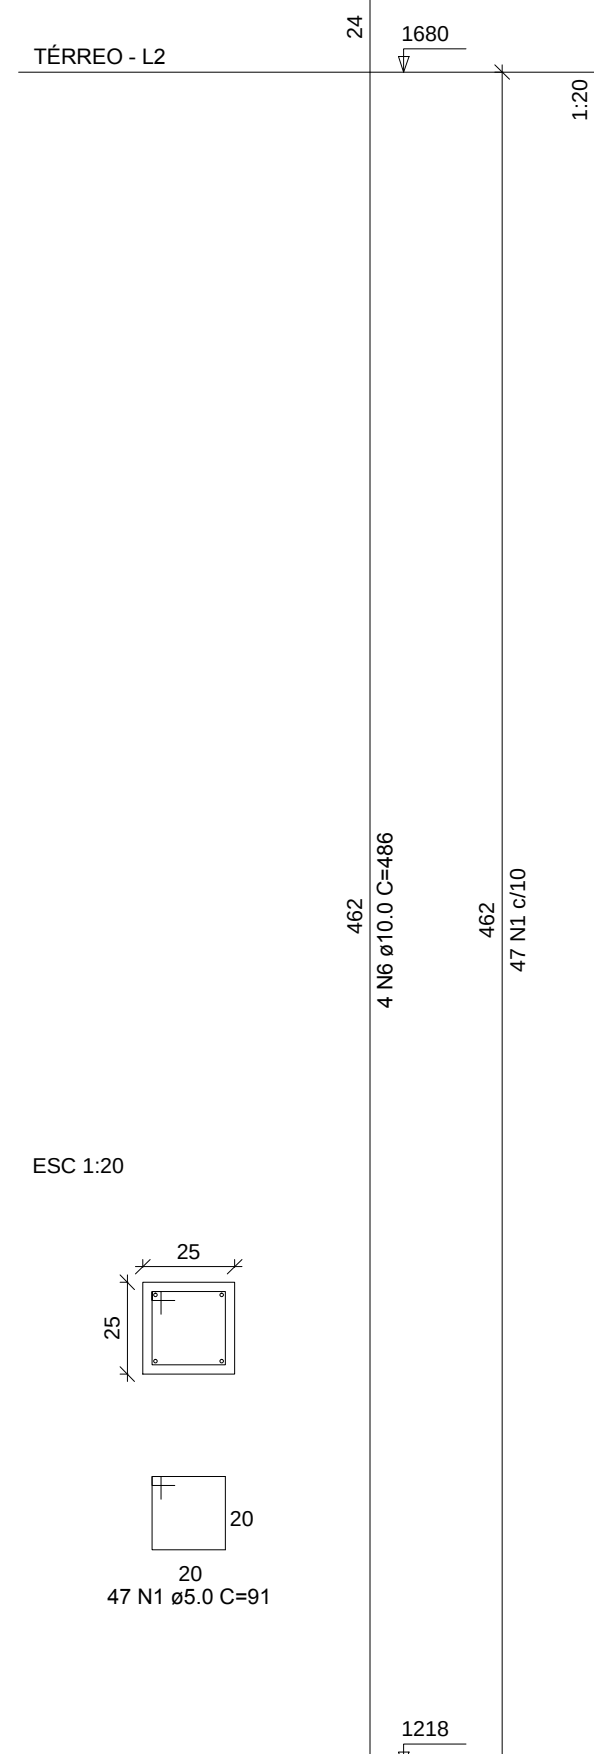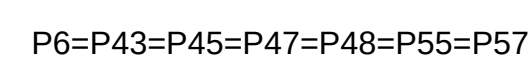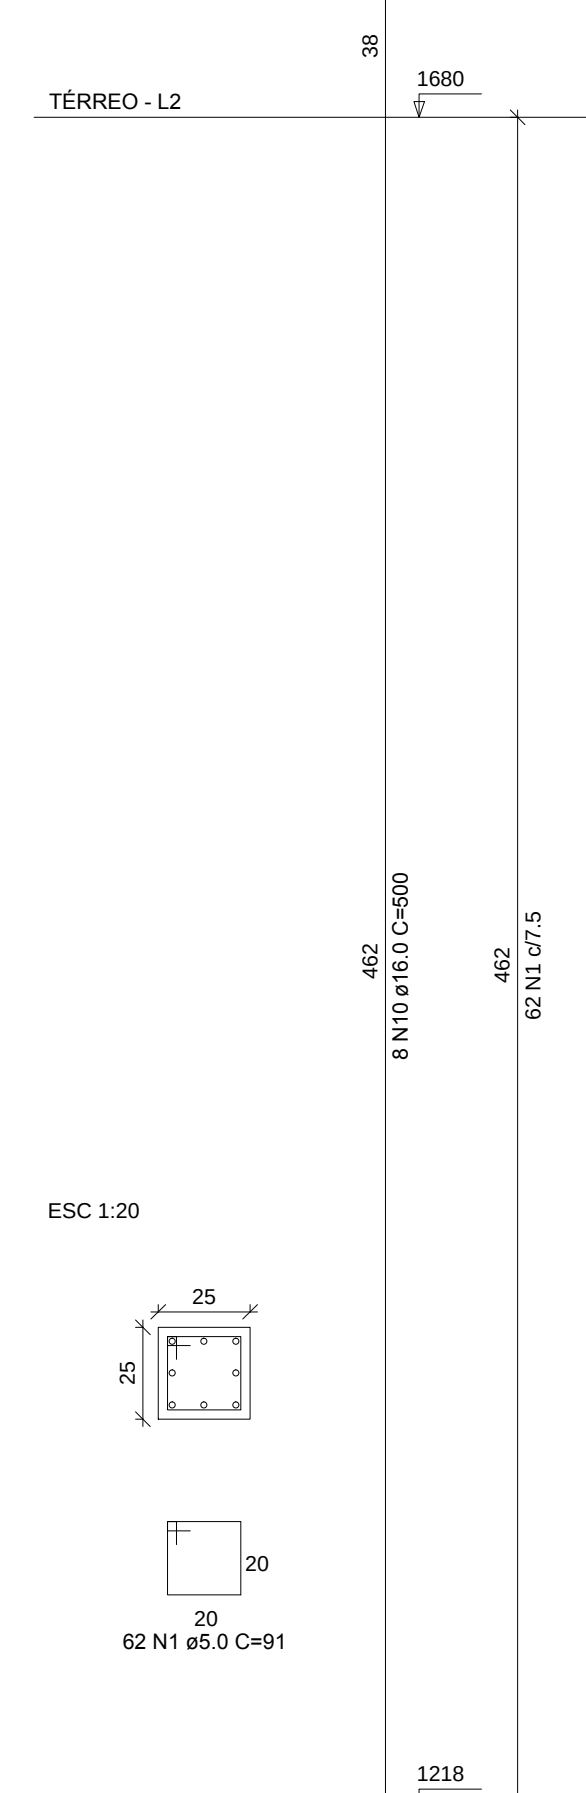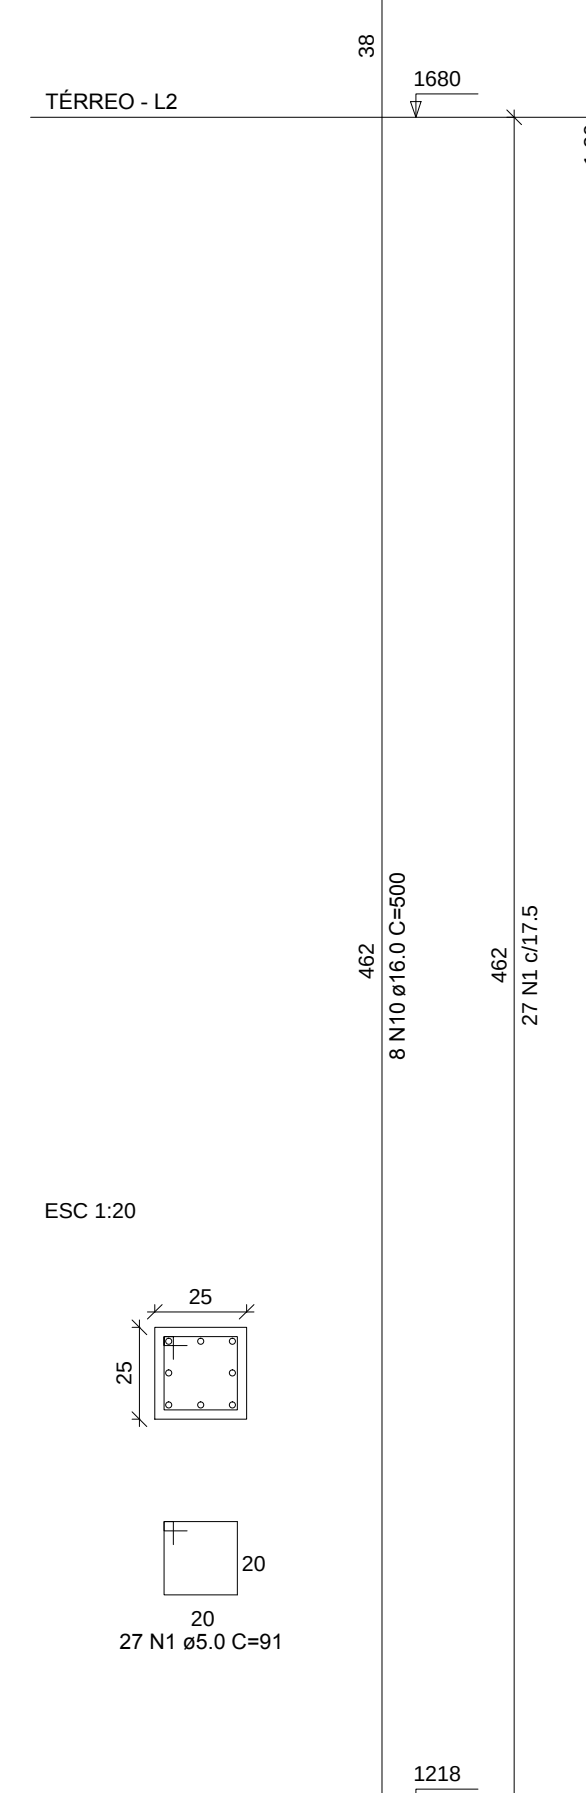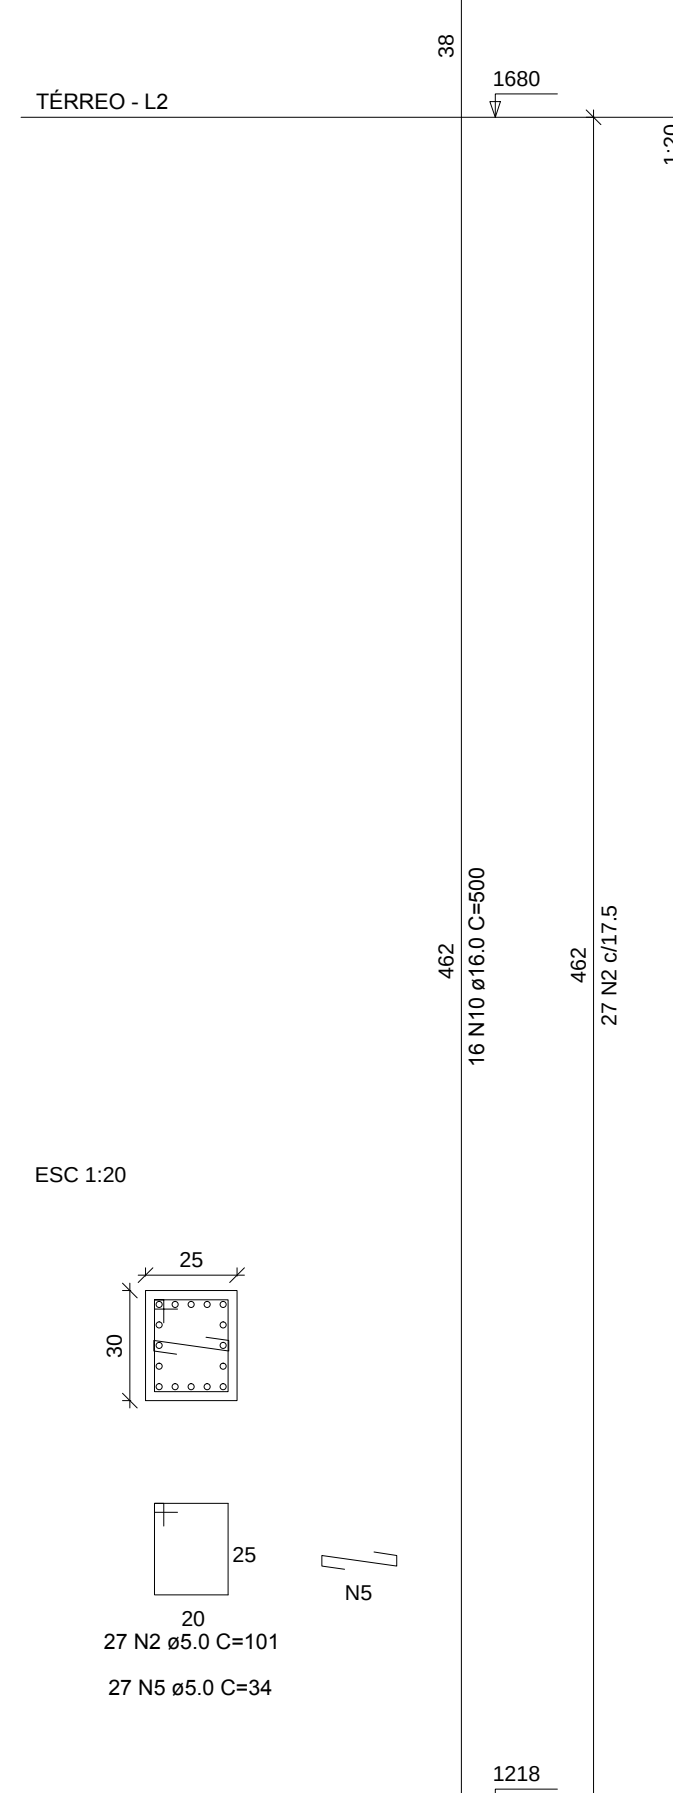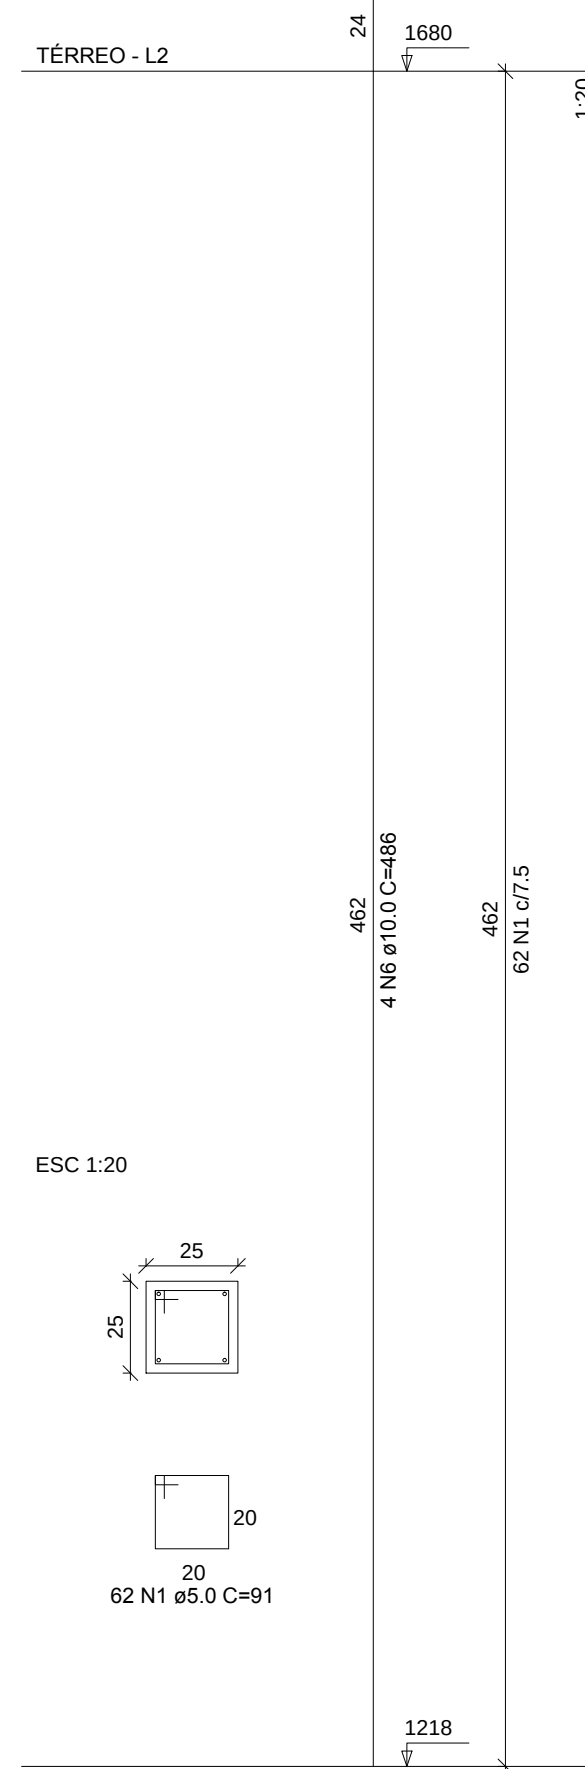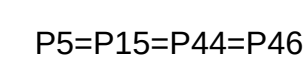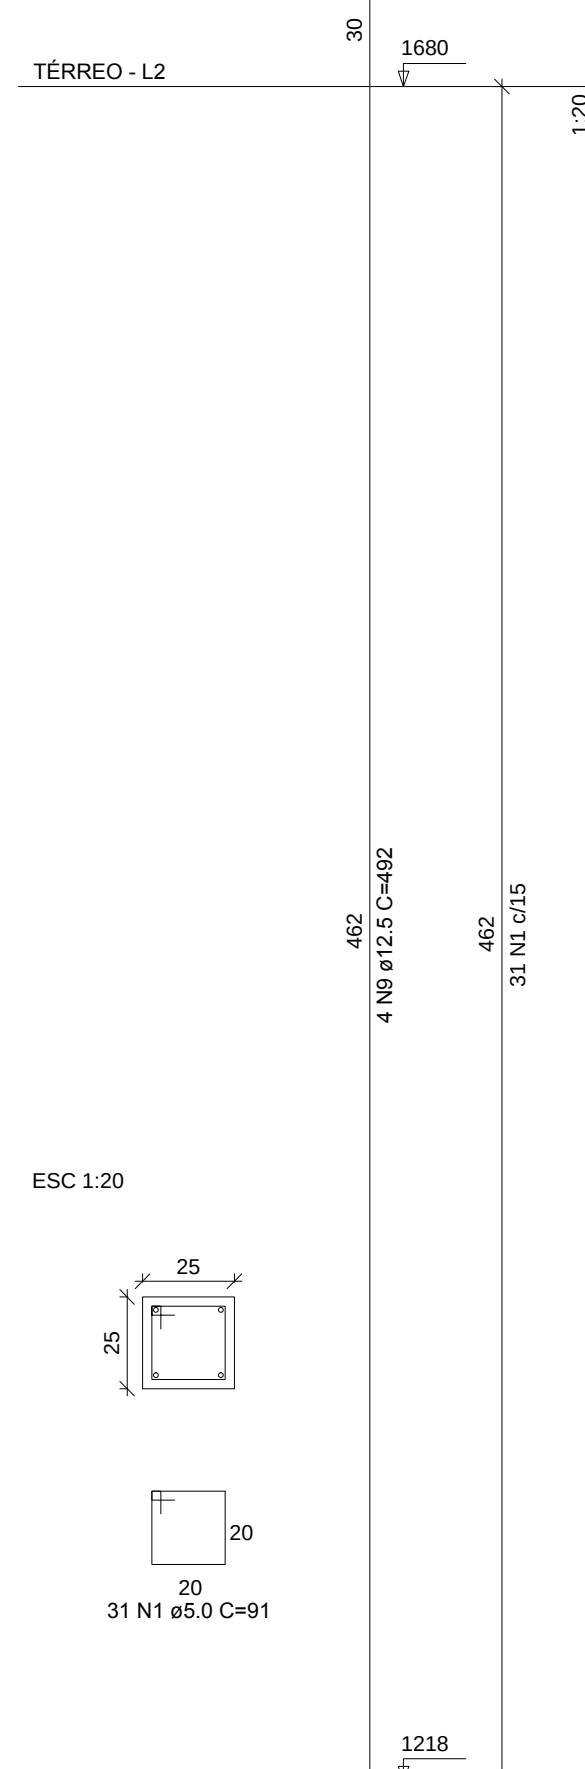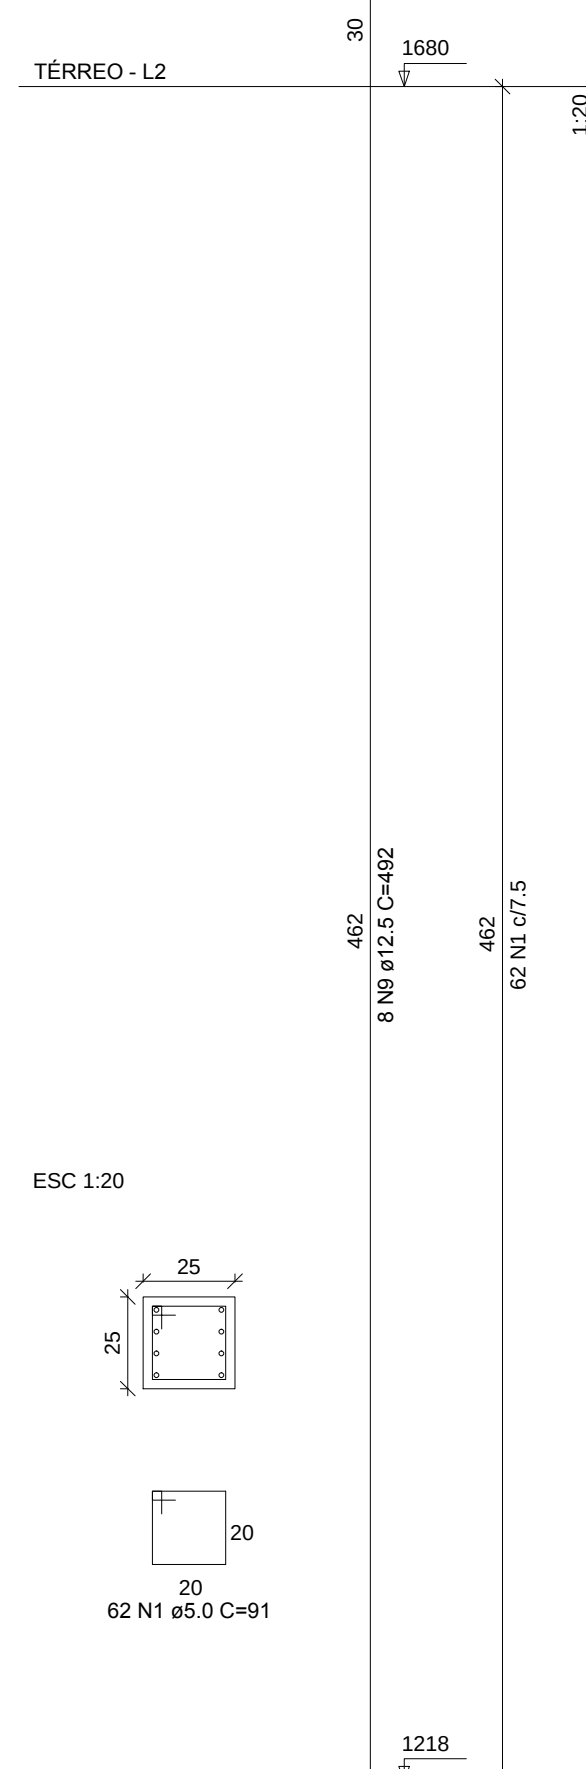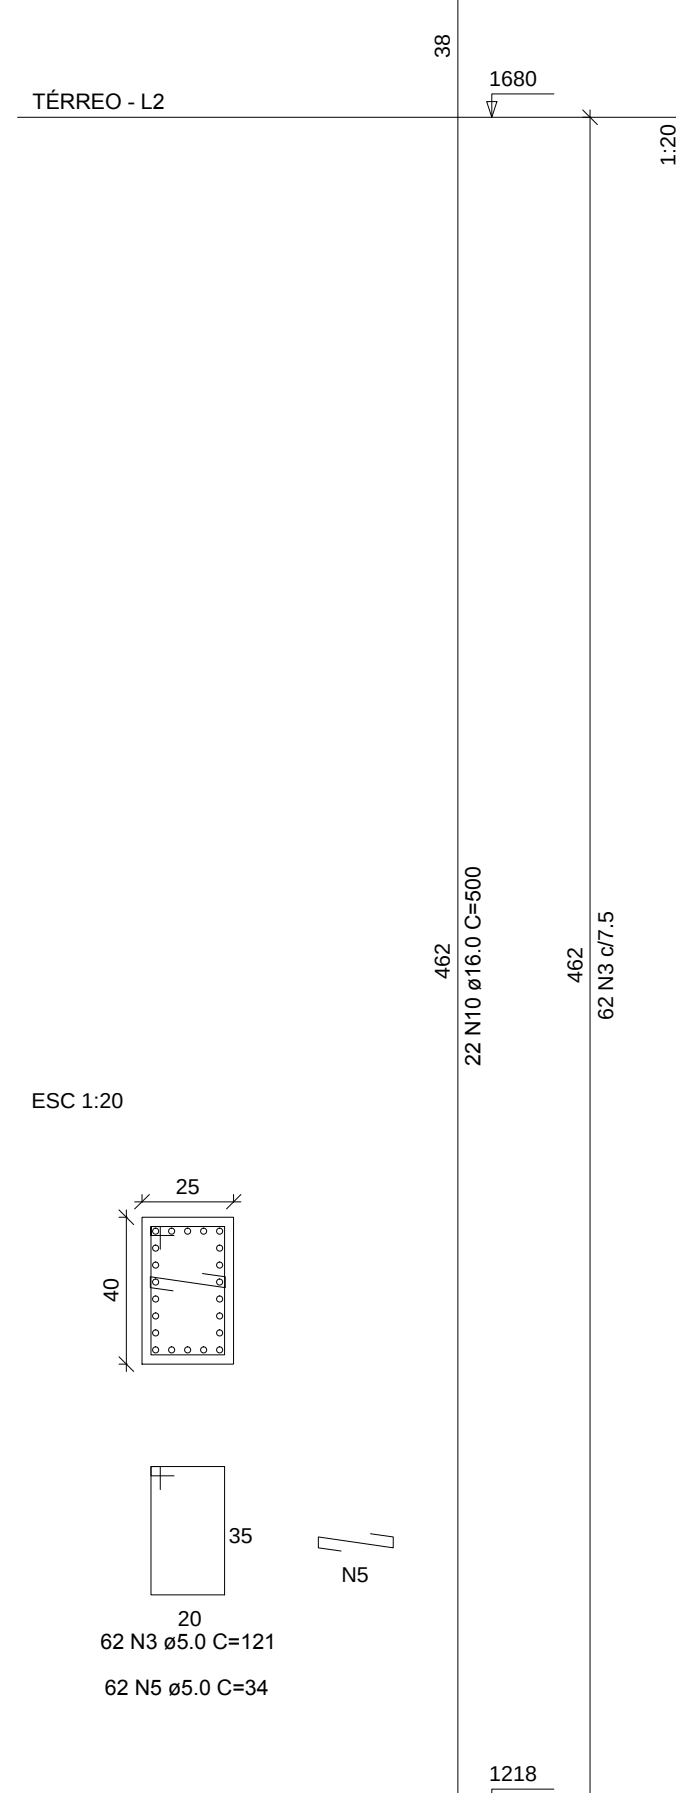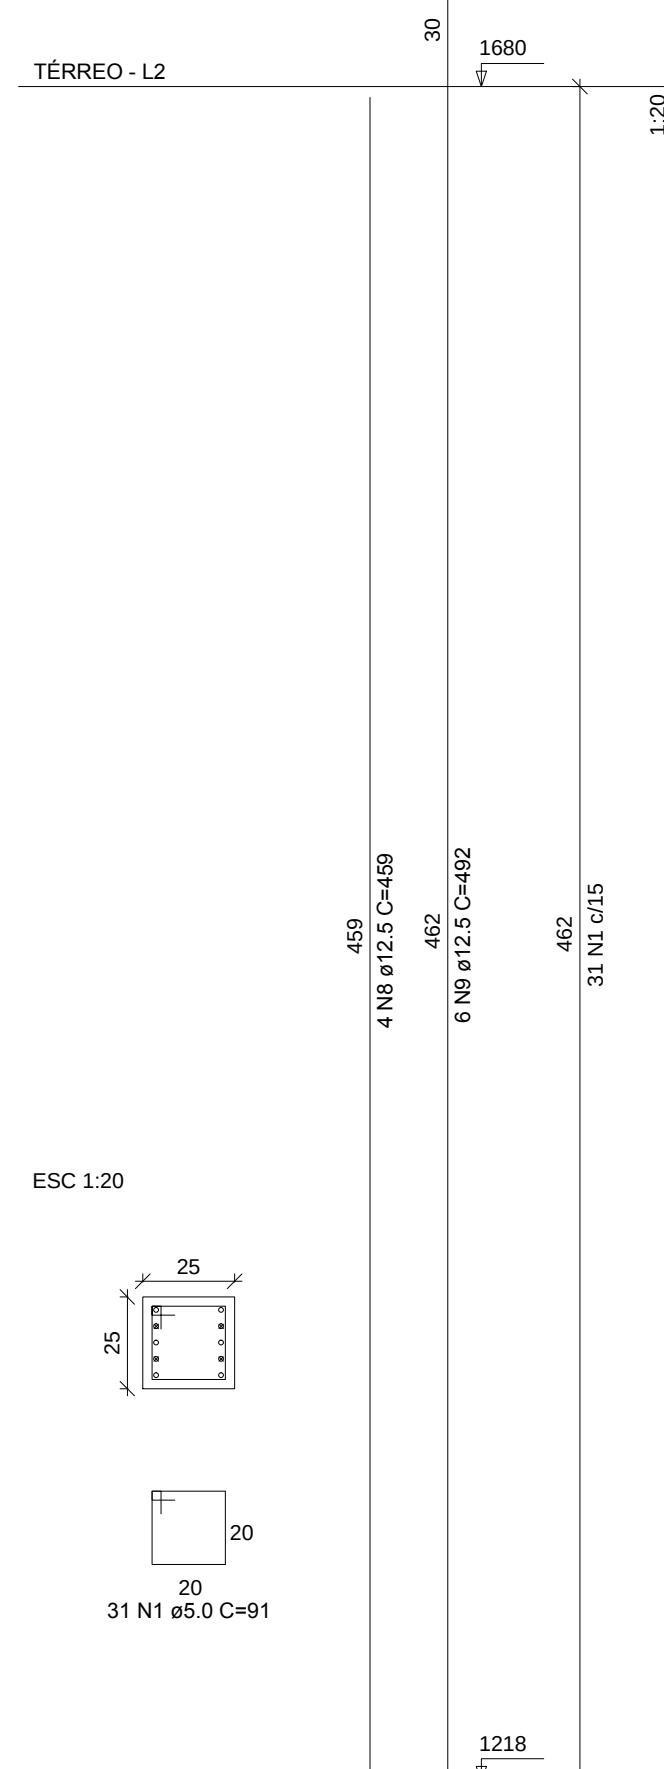

N°	DATA	RESPONSÁVEL	DESCRIÇÃO DA REVISÃO:		
FASE:					
PROJETO DE CÁLCULO ESTRUTURAL					
OBSERVAÇÕES					
CONFERIR MEDIDAS NA OBRA					
APOIO MORADIA 2 LAVANDERIA CAMPUS JK / DIAMANTINA					
RODovia MG 367, KM 583, N° 500 - ALTO DA JACUBA - DIAMANTINA/MG					
PROPRIETÁRIO: UNIVERSIDADE FEDERAL DOS VALES DO JEQUITINHONHA E MUCURI				CNPJ	16.688.315/0001-57
TÍTULO					
DETALHES PILARES DO PAGAMENTO TÉRREO					
AUTOR PROJETO ESTRUTURAL - RT: ANDRÉ FERNANDO DA SILVA CREA 78499D - MG					
DETALHAMENTO: ANDRÉ FERNANDO DA SILVA CREA 78499D - MG					
VERSÃO: VERSÃO 1	DATA: 29.07.2010		AUTOCAD:		FOLHA: 07/20