



PLANTA

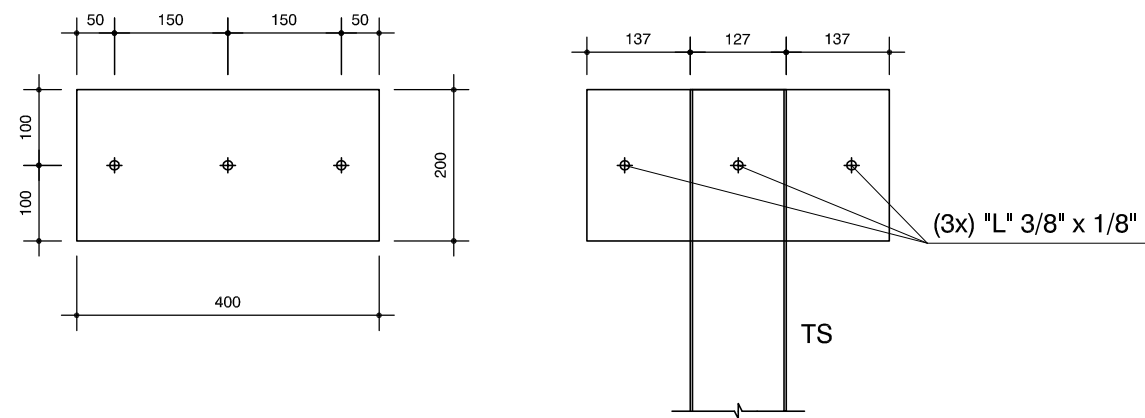


CORTE

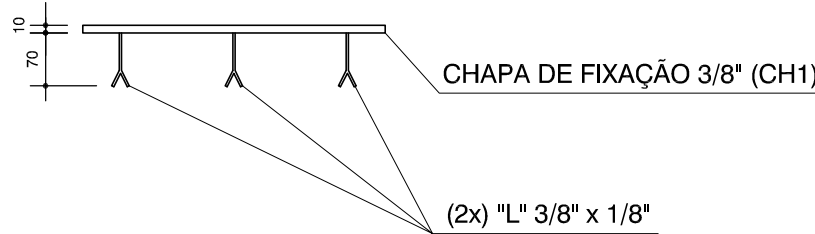


DETALHE 1 - CHAPA DE FIXAÇÃO (CH1)

Escala - 1:10

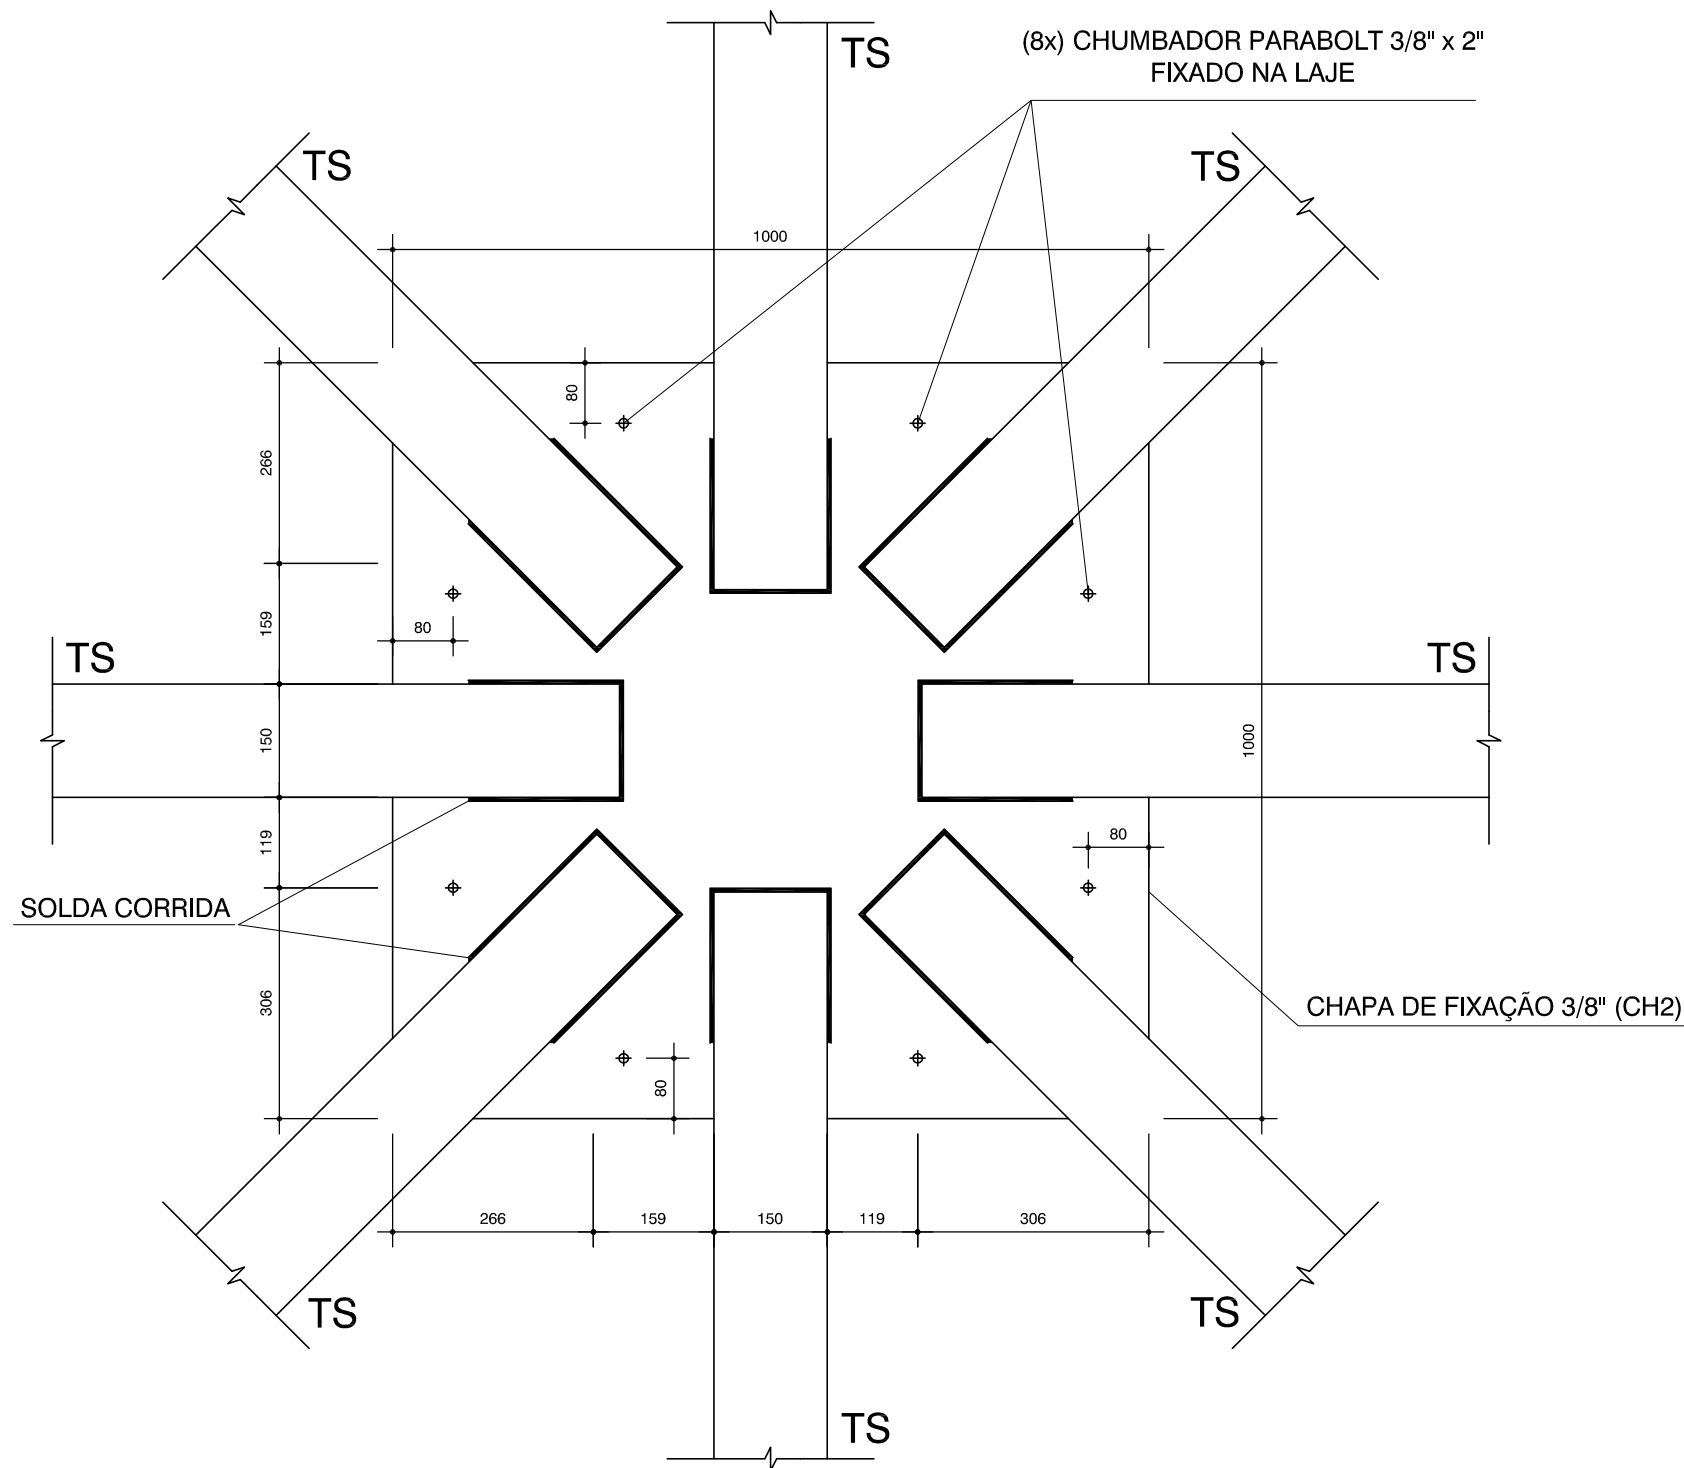


CORTE

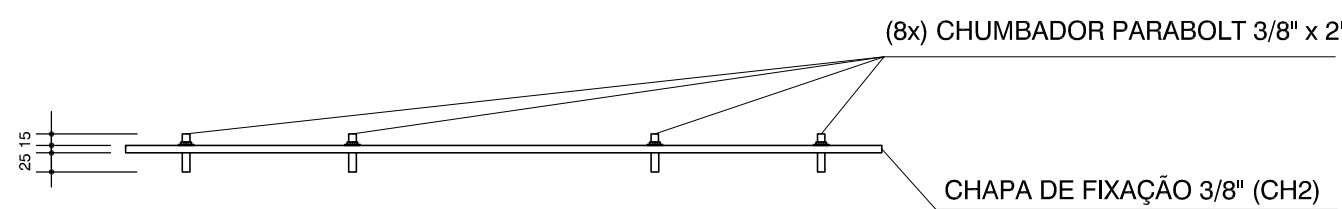


DETALHE 2 - CHAPA DE FIXAÇÃO NA BASE DA CUMEEIRA (CH2)

Escala - 1:10

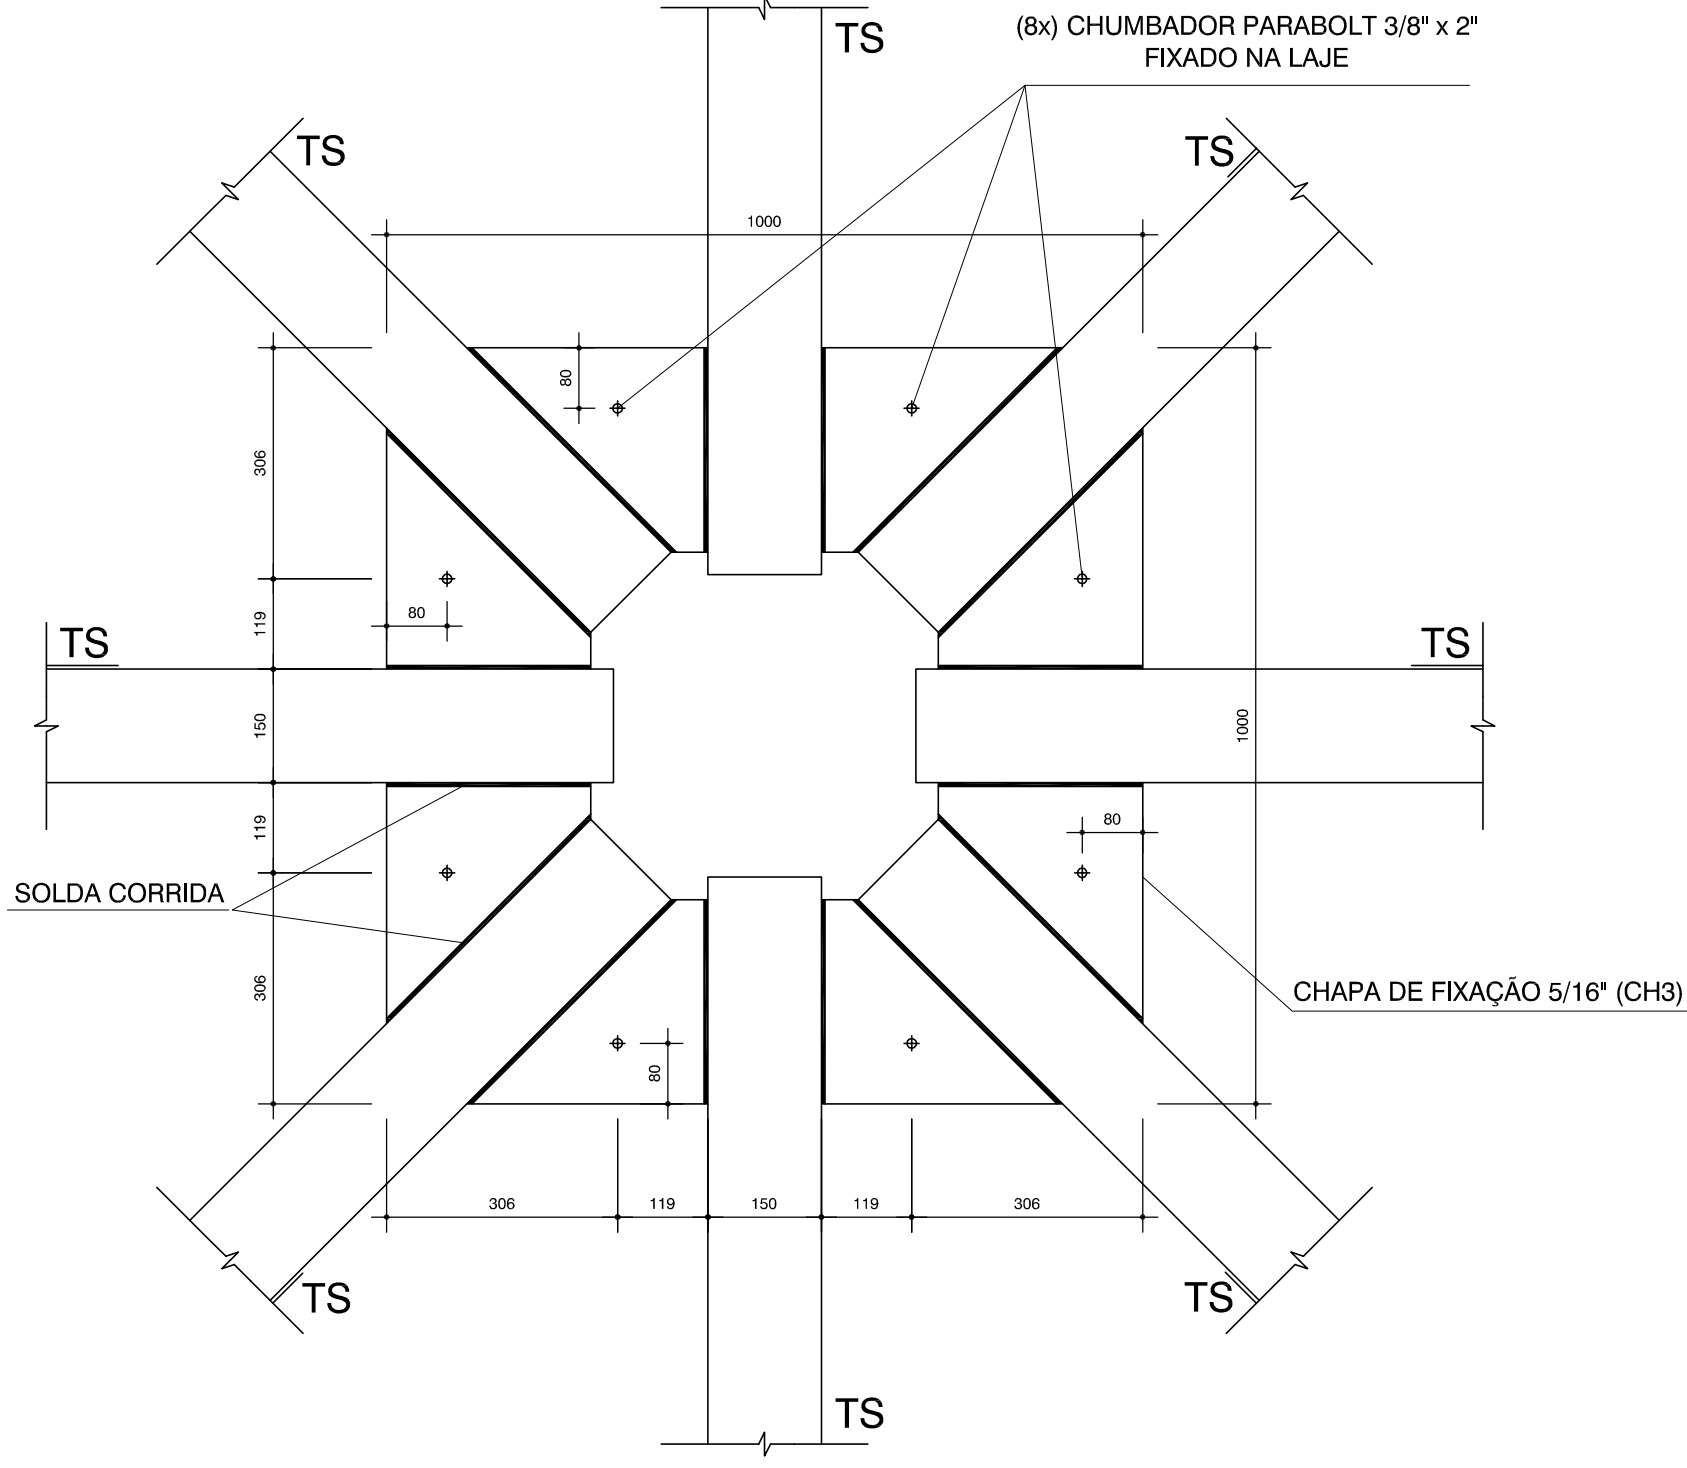

CORTE

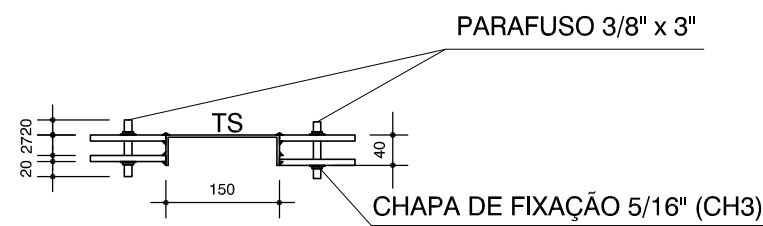

DETALHE 2 - CHAPA DE FIXAÇÃO NO ALTO DA CUMEEIRA (CH3)

Escala - 1:10

NOTAS GERAIS:

- 1) PROJETO DE ACORDO COM A NORMA NBR-8800 (PROJETO E EXECUÇÃO DE ESTRUTURAS DE AÇO);
- 2) VERIFICAR AS MEDIDAS NA OBRA ANTES DA FABRICAÇÃO;
- 3) TODAS AS MEDIDAS ESTÃO EM MILÍMETROS E CENTÍMETROS;
- 4) É DE RESPONSABILIDADE DO FABRICANTE, A VERIFICAÇÃO DOS QUANTITATIVOS DE MATERIAIS ANTES DA ELABORAÇÃO DA PROPOSTA;
- 5) TODA E QUALQUER ALTERAÇÃO NA ESTRUTURA, COMO MUDANÇA DE BITOLAS, DEVERÃO SER AUTORIZADAS PELO PROJETISTA;
- 6) MATERIAIS:
 - PERFÍS LAMINADOS - AÇO ASTM A-36
 - PERFÍS DE CHAPA DOBRADA - AÇO ASTM A-36
 - BARRAS LISAS (REDONDAS) - AÇO ASTM A-36
 - CHAPAS GROSSAS - AÇO ASTM A-36
 - PARAFUSOS DE ALTA RESISTÊNCIA - ASTM A-325
 - ELETRODOS PARA SOLDA - AWS E- 70XX
 - CHUMBADORES DE EXPANSÃO (PARABOLT) - WALSYWA OU SIMILAR
- 7) PROTEÇÃO ANTI-CORROSIVA:
 - TRATAMENTO DE SUPERFÍCIE: JATO AO METAL QUASE BRANCO PADRÃO SA 21/2
 - FUNDO: ÉPOXI DUPLA FUNÇÃO 80 MICRÔMETROS (SECA) EM UMA DEMÃO, COR A DEFINIR.
- 8) SOLDAS DE FILETE E CONTÍNUA DE 6 mm;
- 9) COLOCAR OS CHUMBADORES DURANTE A CONCRETAGEM DE LAJES E VIGAS, CONFORME LOCALIZAÇÃO INDICADA;
- 10) SOBRECARGA CONSIDERADA: 0,25 kN/m² (DE ACORDO COM A NORMA NBR-8800/2008);
- 10.1) VENTO INCIDENTE: CONFORME NBR 6123/88.

- DÚVIDAS, CONSULTAR O PROJETISTA: (41) 9917-7826 - WANDERLEY walconengenharia@hotmail.com

00	00.00.0000		PROJETO
Nº:	DATA	RESPONSÁVEL	DESCRIÇÃO DA REVISÃO:

AS BUILT ENGENHARIA DE PROJETOS LTDA
Rua Jovino do Rosário, 1564 - Boa Vista
CEP 82560-435 - Curitiba - Paraná
asbuiltprojetos@gmail.com - (41)3088-4949

FASE: PROJETO DE ESTRUTURA METÁLICA - COBERTURA

CONFERIR MEDIDAS NA OBRA

OBRA:	MORADIA ESTUDANTIL - ANEXO O I CAMPUS JK / DIAMANTINA	
PROPRIETÁRIO:	RODOVIA MG 367, KM 583, Nº 5000 - ALTO DA JACUBA - DIAMANTINA/MG UNIVERSIDADE FEDERAL DOS VALES DO JEQUITINHONHA E MUCURI	
CNPJ	16.888.315/0001-57	

FRANCHA: DETALHES

AUTOR DO PROJETO:	CO-AUTOR DO PROJETO:
RICARDO WEIGERT MACHADO CREA 116.432 - D/PR	WANDERLEY ALMEIDA CREA 6.084 - TD/PR
DETALHAMENTO/OBSERVAÇÕES:	DESENHO:
VERSÃO:	RICARDO
VERSAO 1	FOLHA:
DATA:	03/03/2013
ESCALA:	INDICADA
ÁREA CONSTRUÍDA:	1049,76 m²
ARQUIVO:	GERAL - UFVJM - O.S. 181

EM
03/03