
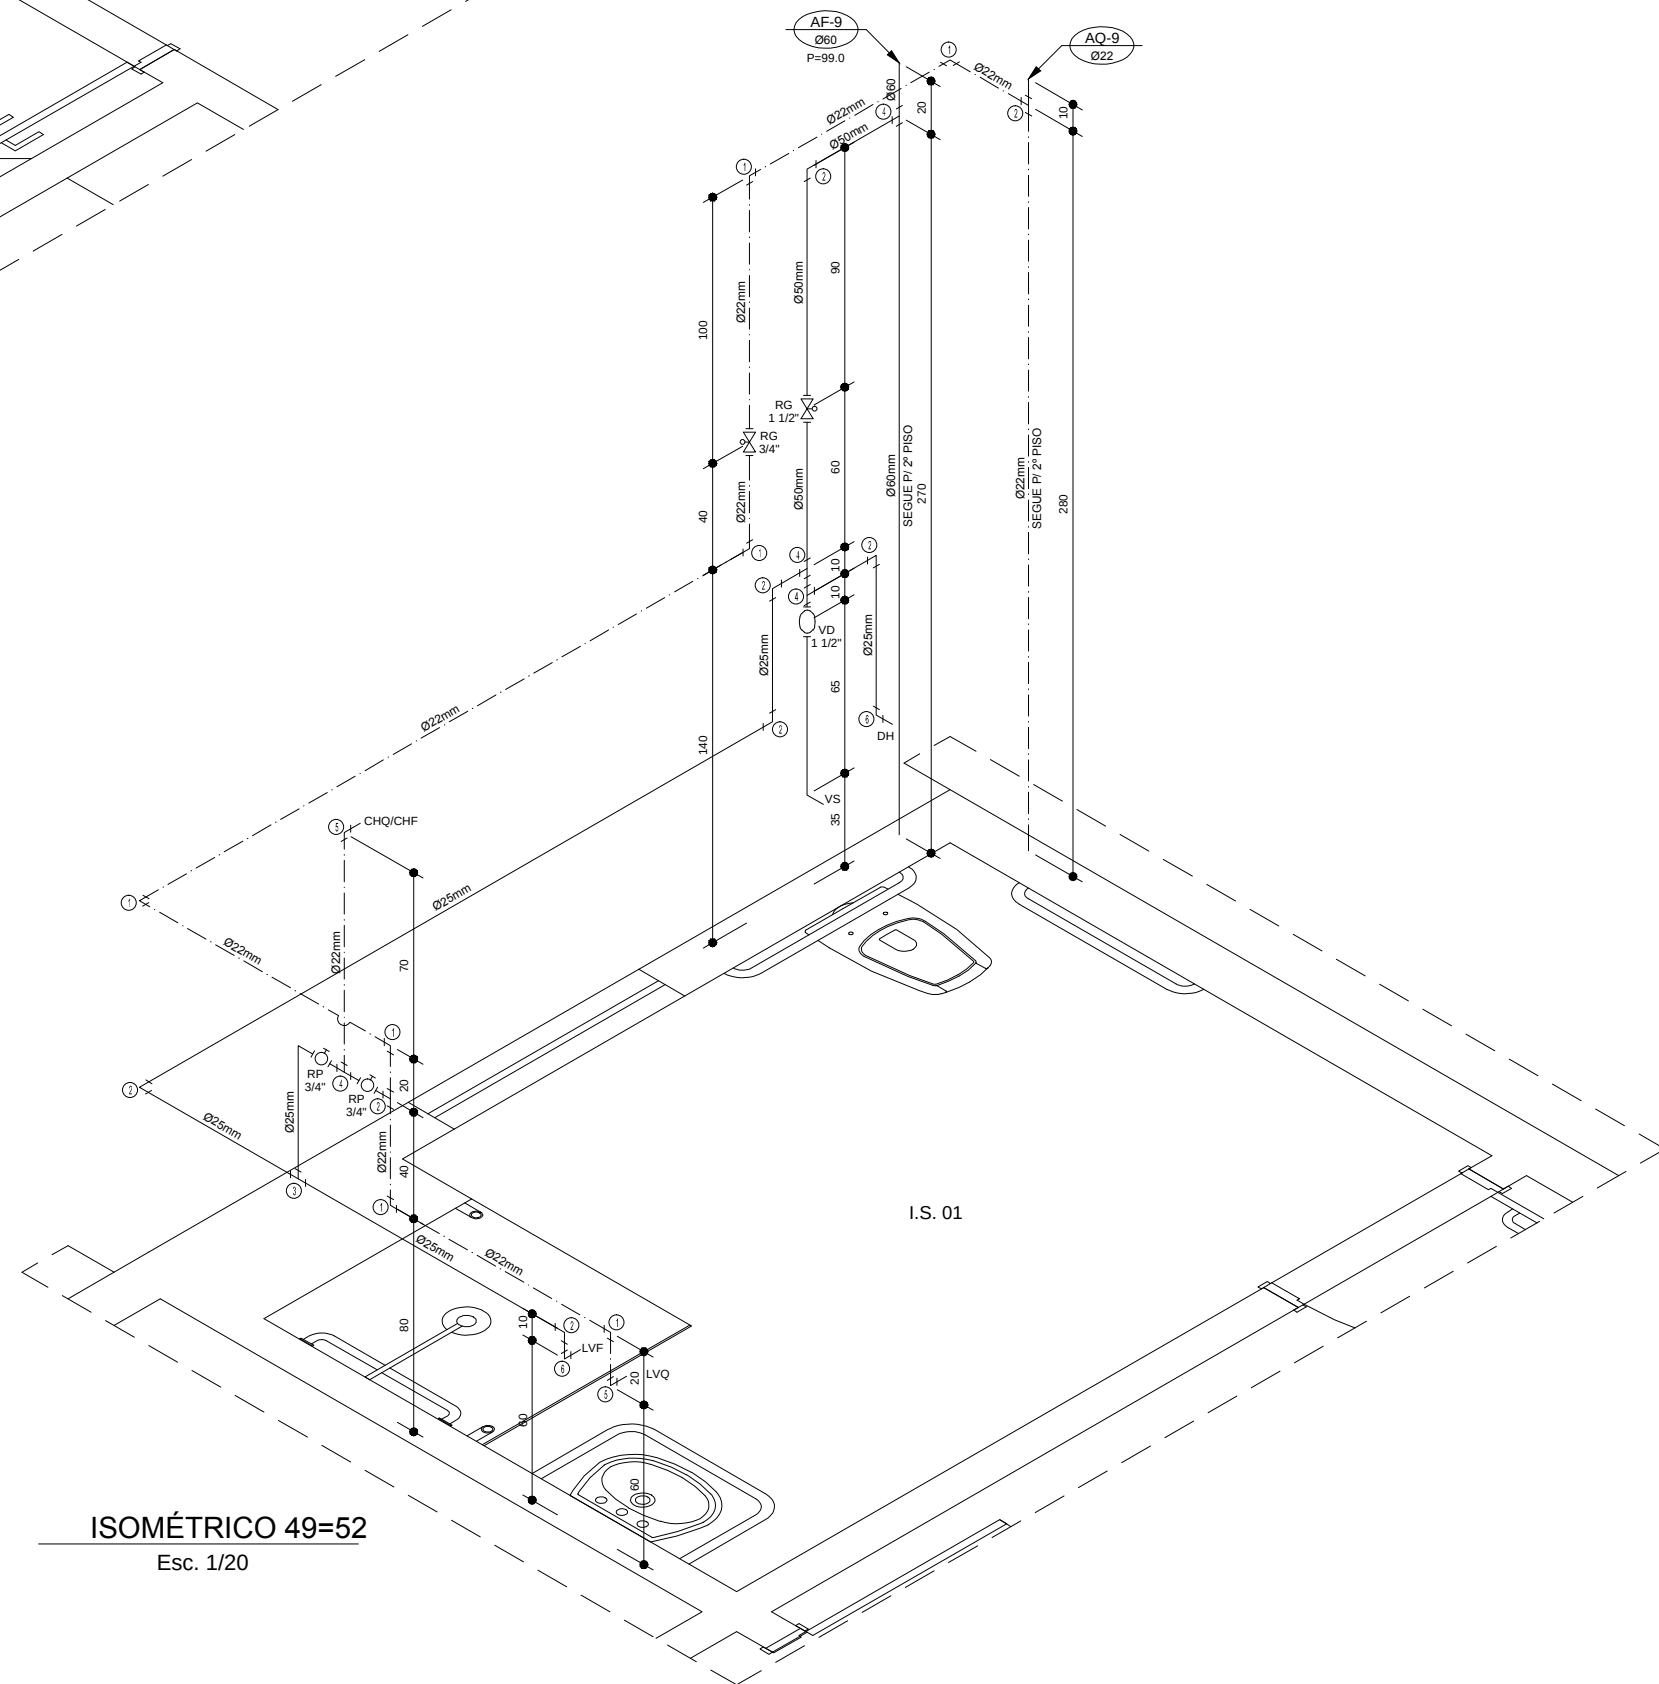
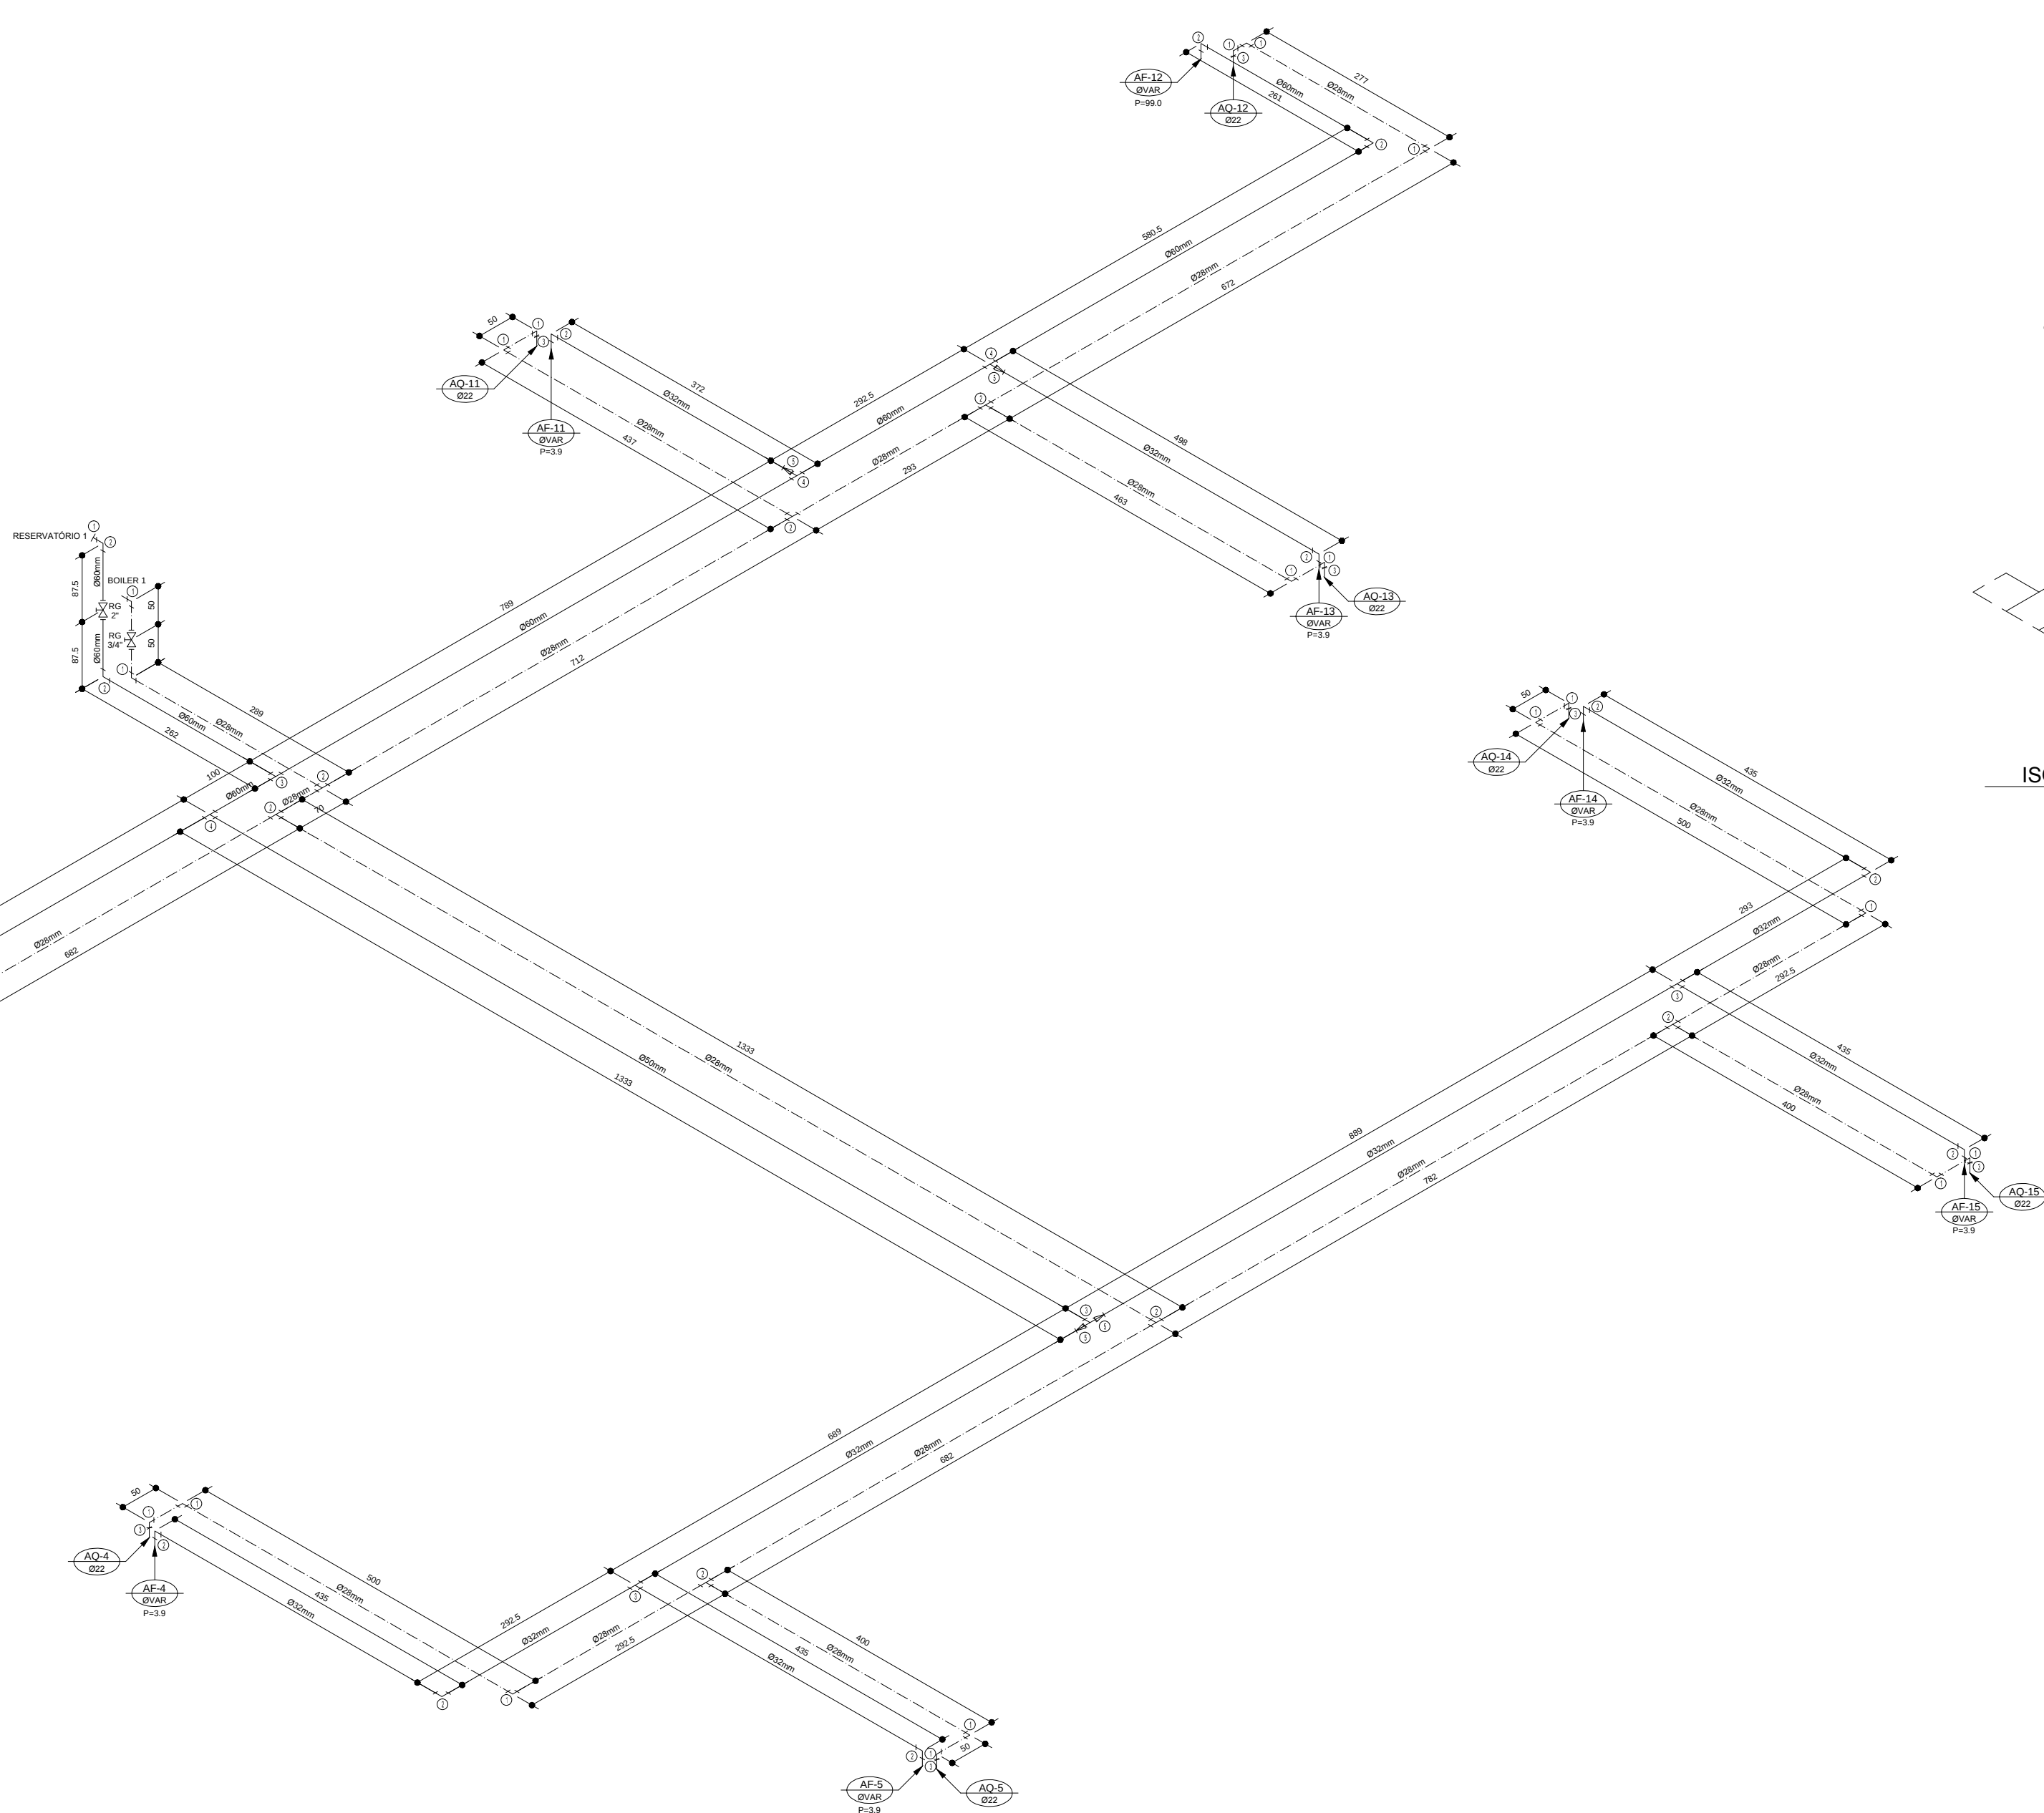
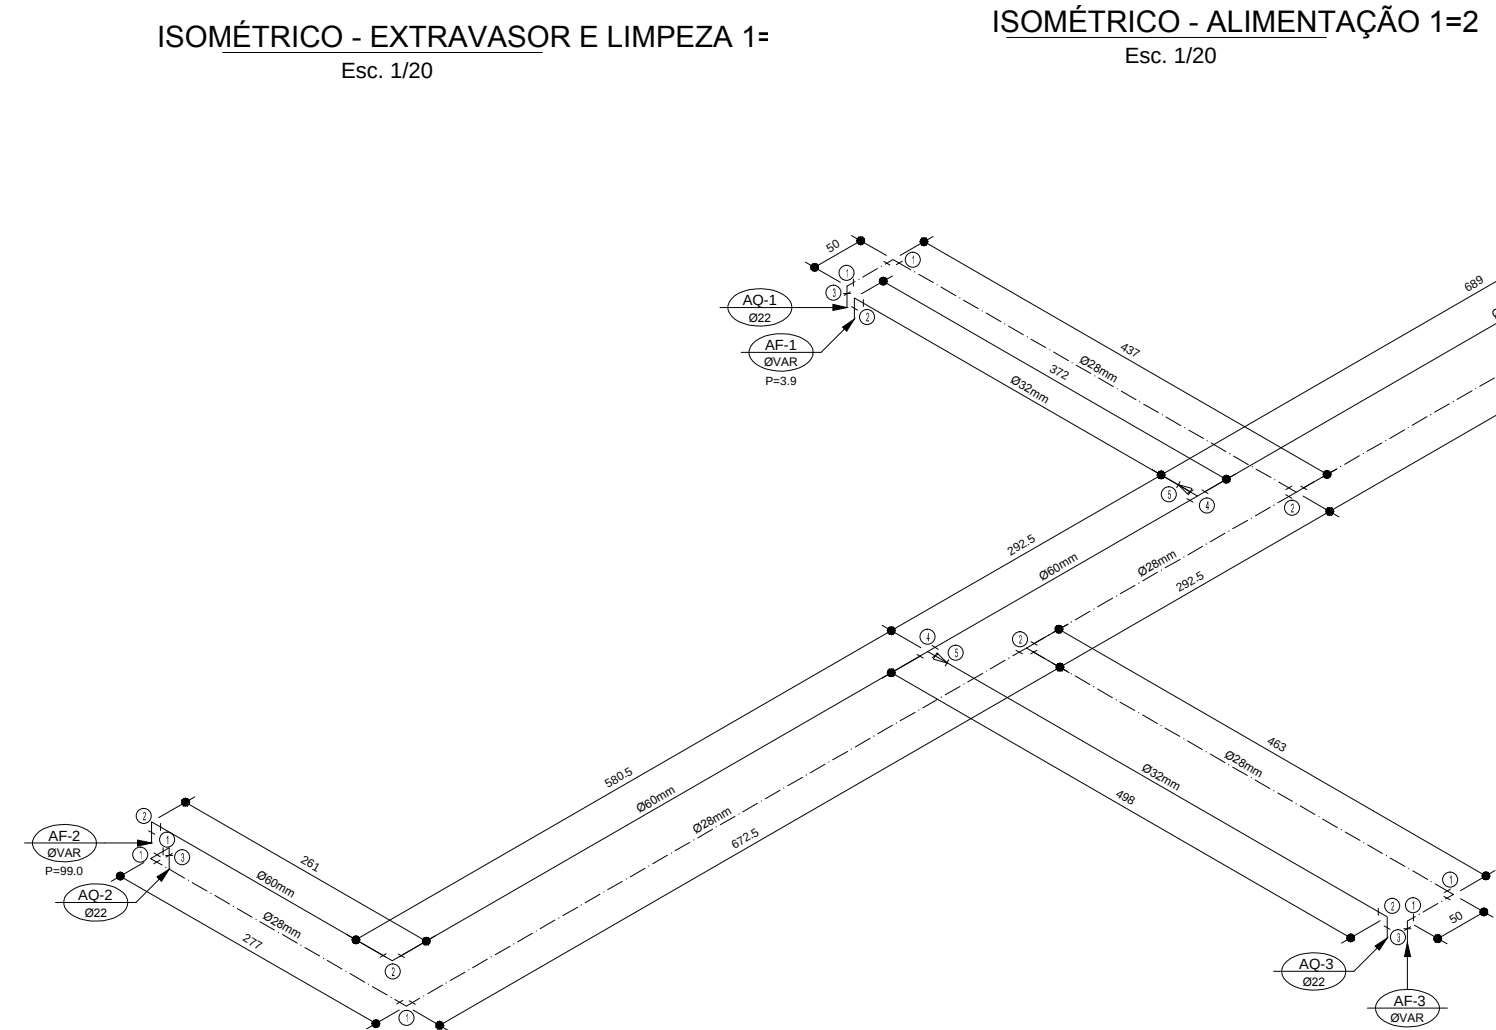
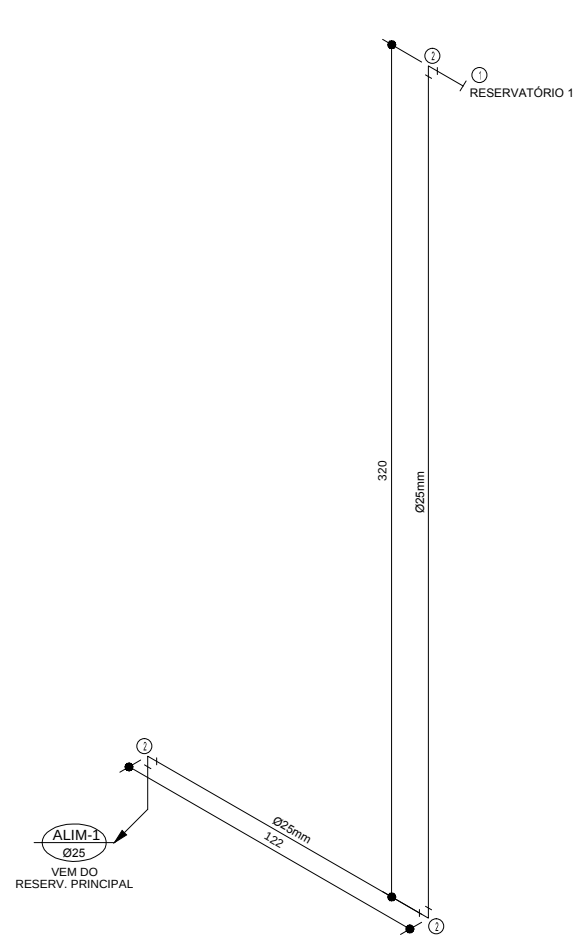
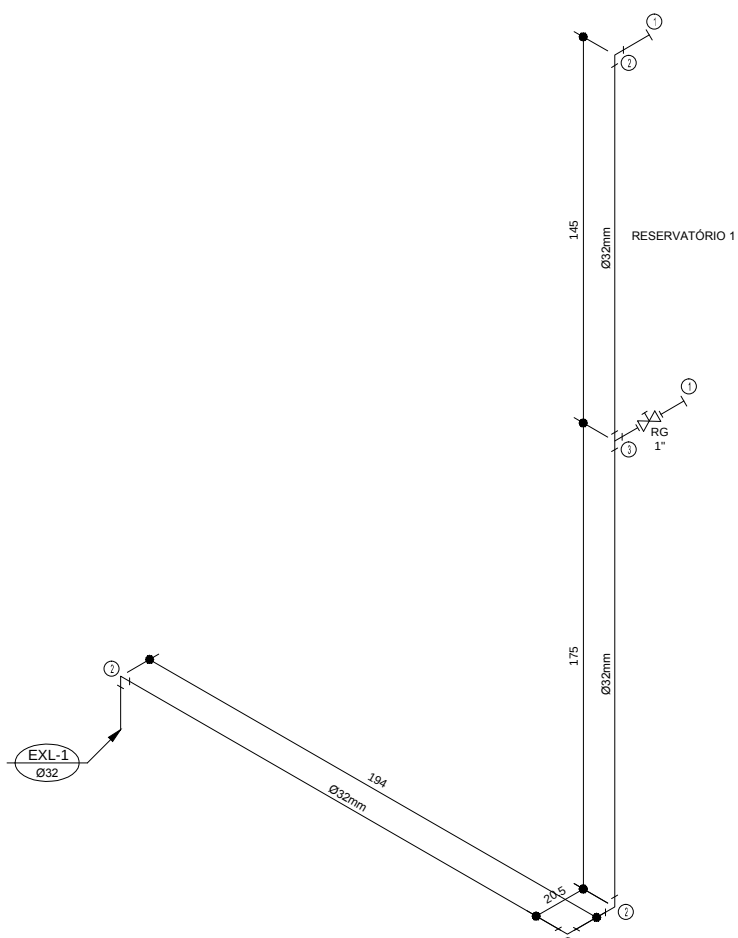
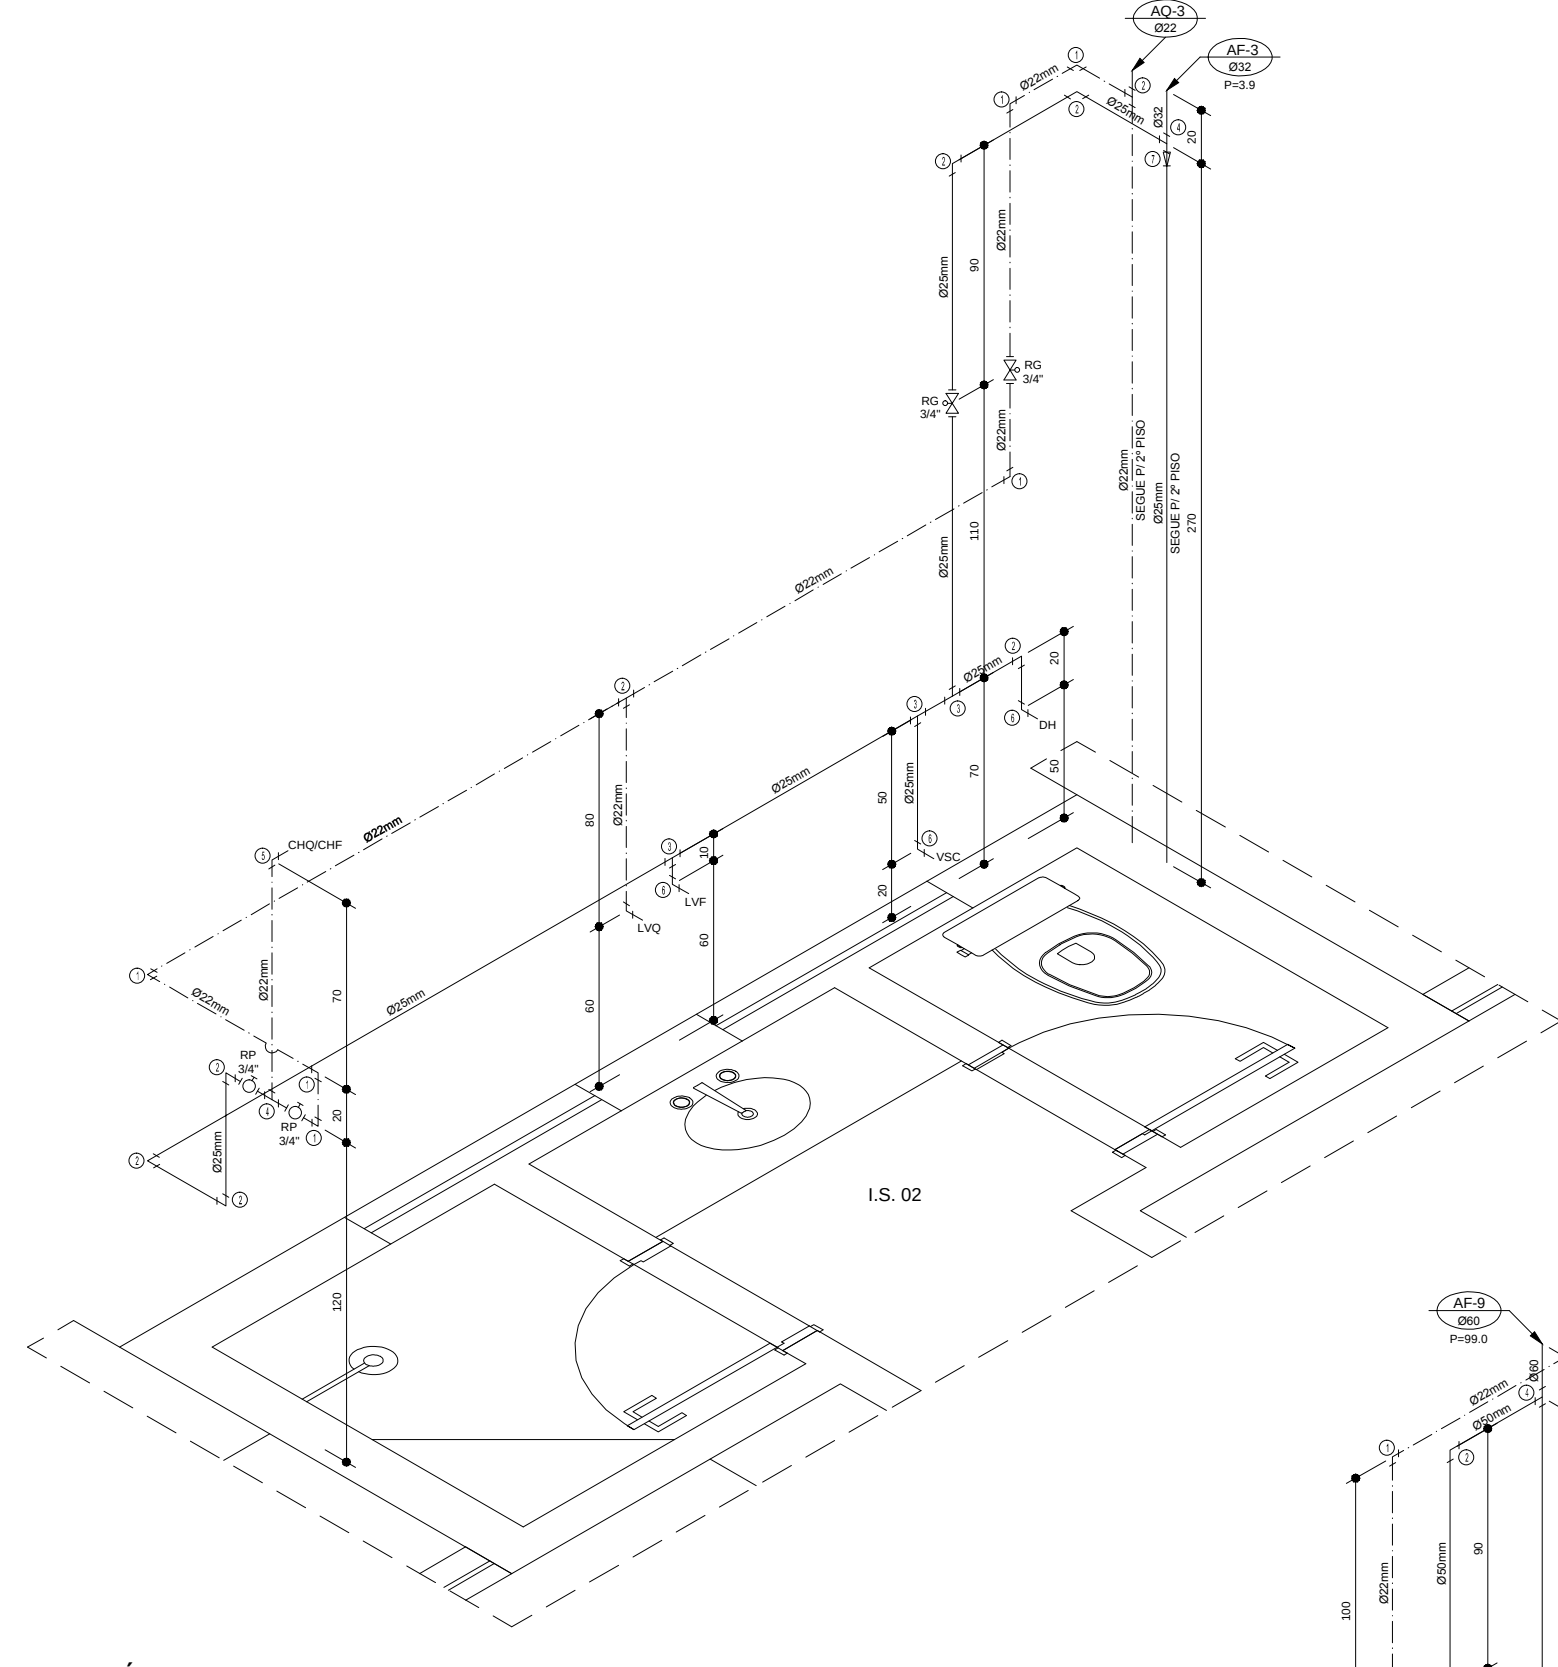
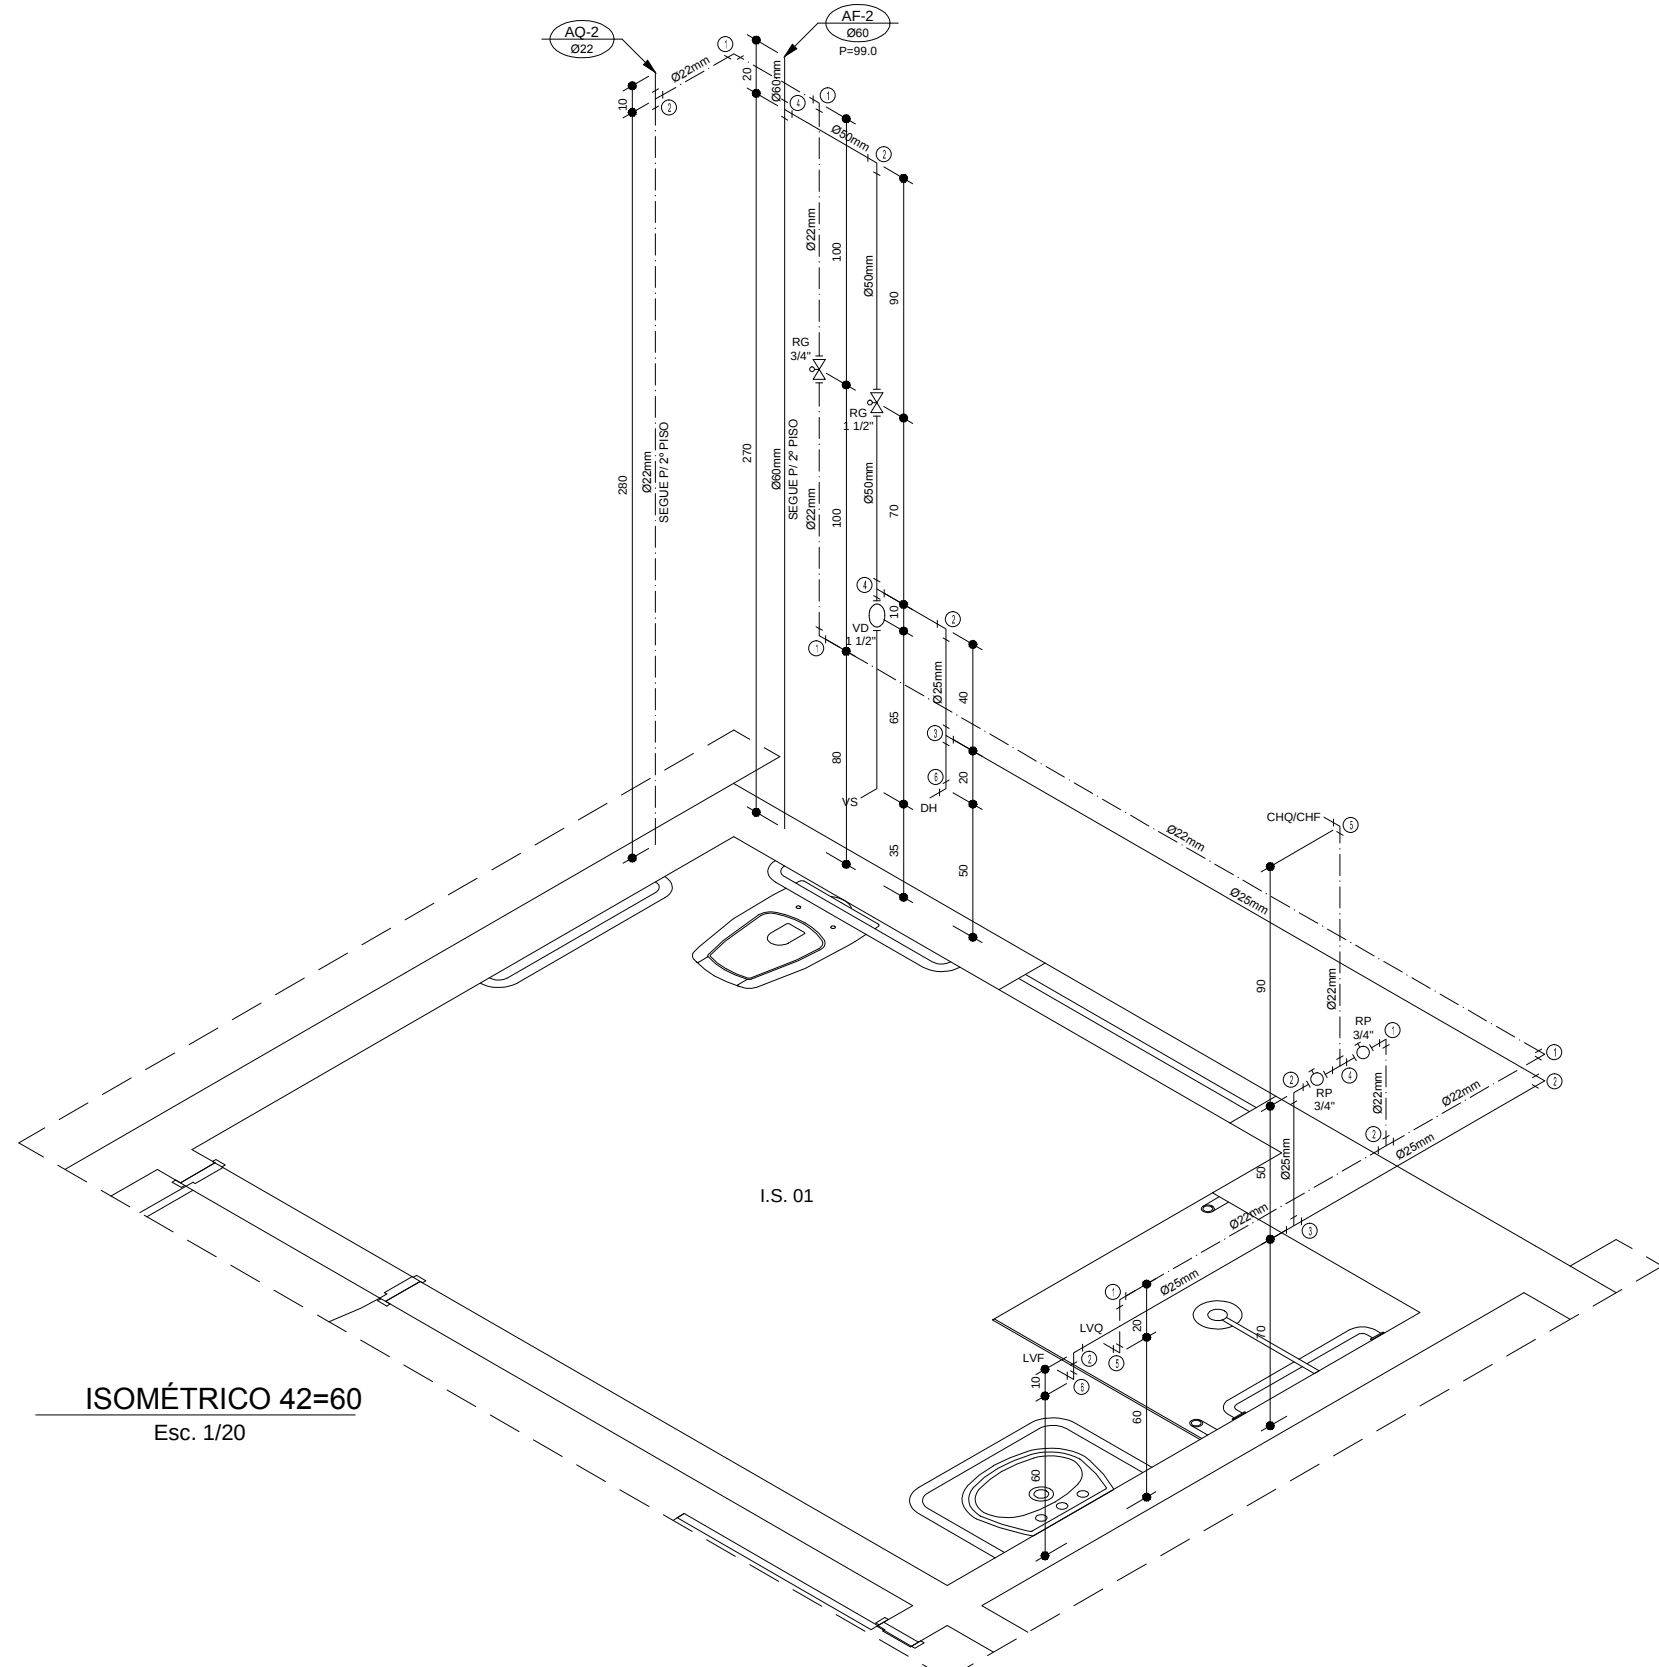


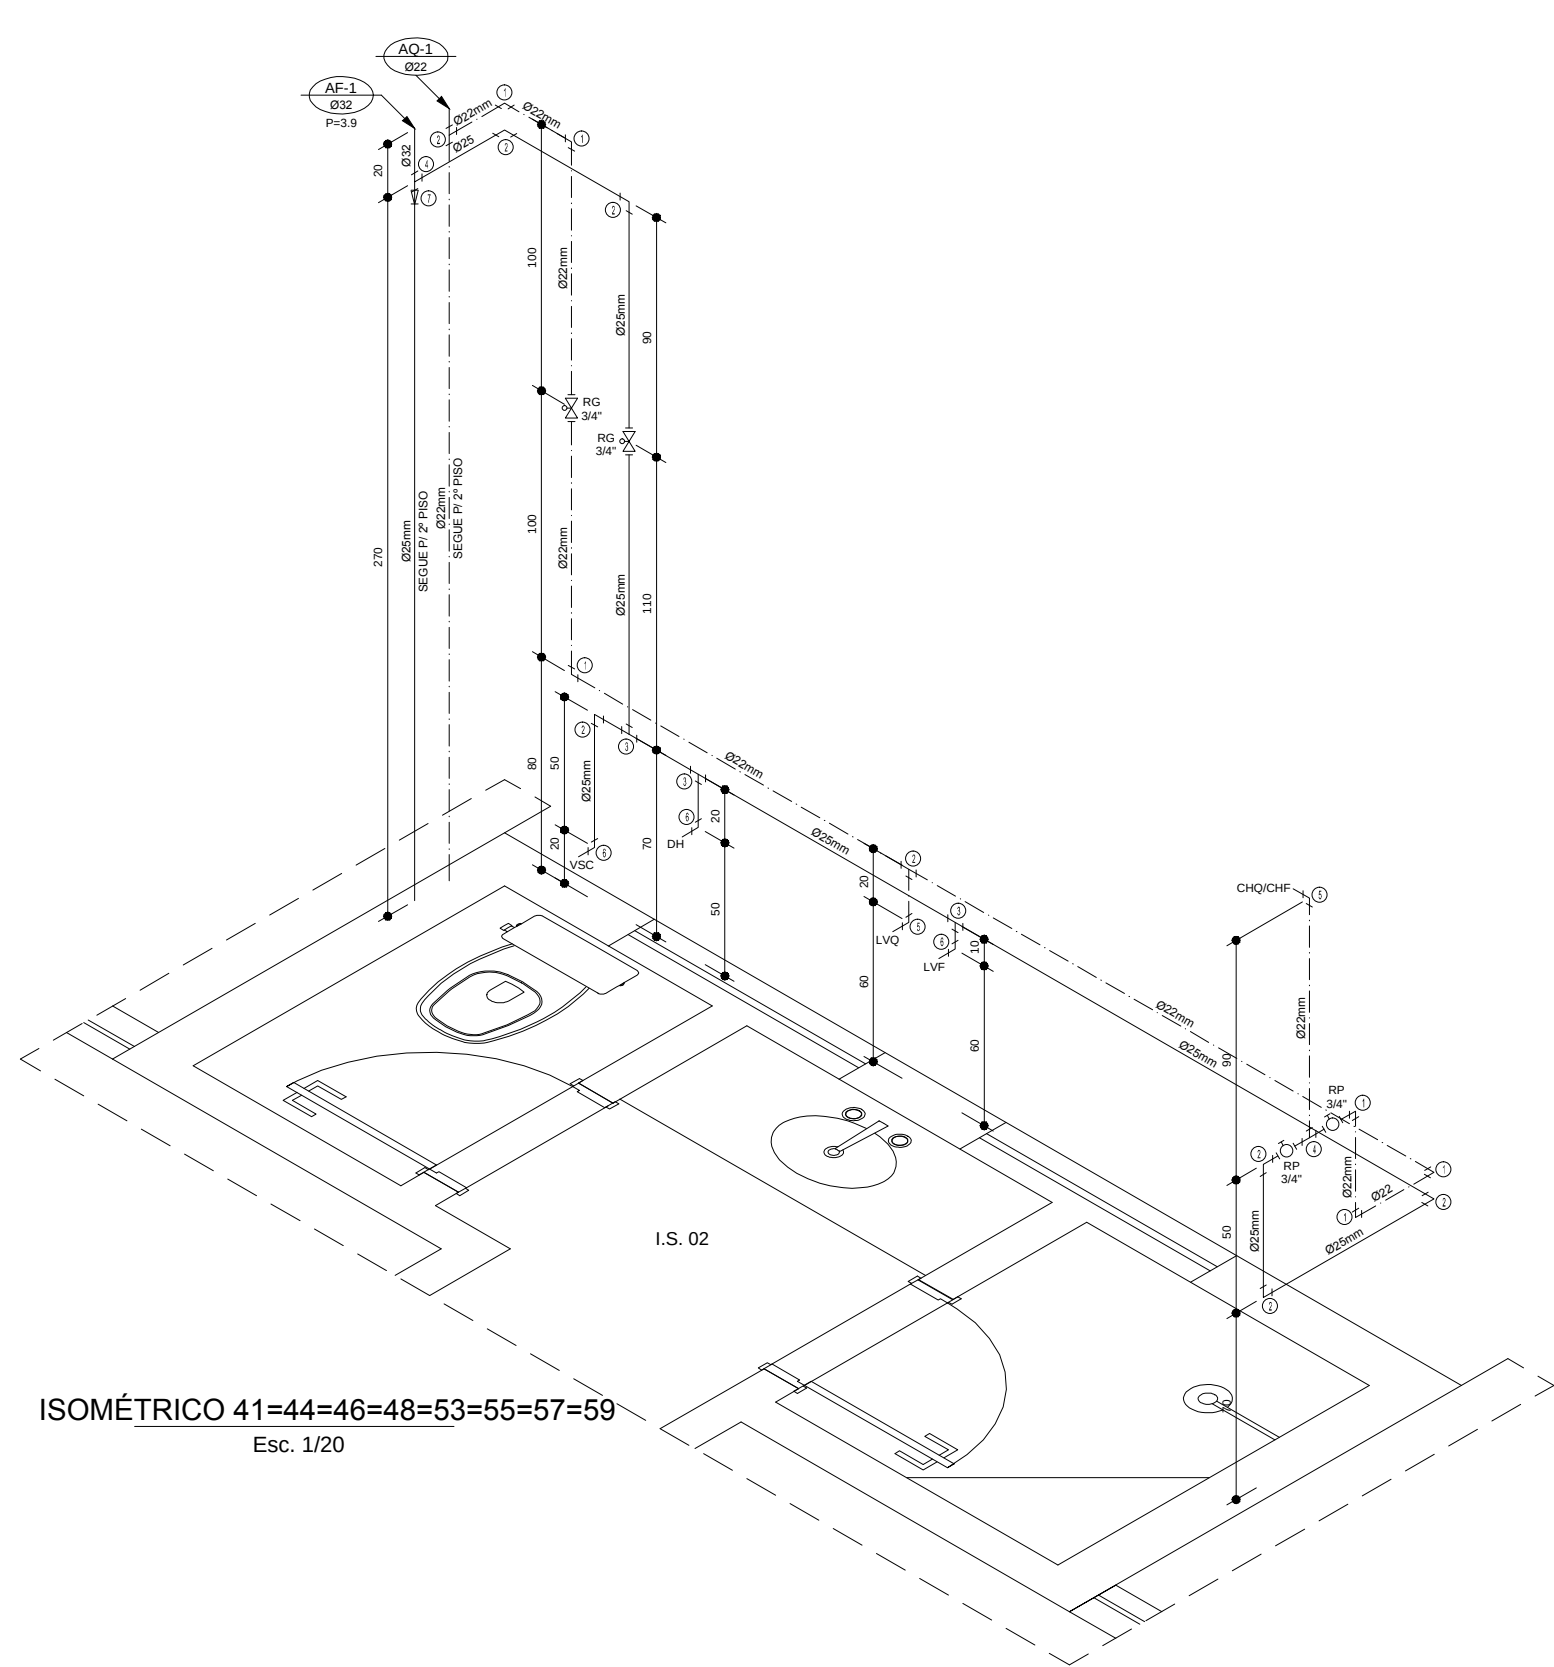

- LEGENDA - ÁGUA FRIA - PVC**
- 1 - Adaptador coelho longo 1/2" x 1/2"
 - 2 - Curva 90° soldável
 - 3 - Te 90° soldável
 - 4 - Te de redução 3/4" soldável
 - 5 - Bucha de vedação soldável longa
 - 6 - Junta 90° 1/2" x 1/2" - 1/2" x 1/2"
 - 7 - Bucha de vedação soldável curta
- LEGENDA - ÁGUA QUENTE - AQUATHERM**
- 1 - Junta 90° aquatherm
 - 2 - Te 90° aquatherm
 - 3 - Bucha de vedação aquatherm
 - 4 - Te reduçao aquatherm
 - 5 - Junta de transição aquatherm

Nº	DATA	RESPONSÁVEL	DESCRIÇÃO DA REVISÃO
IDENTIFICAÇÃO: PROJETO HIDROSSANITÁRIO - ÁGUA FRIA			
OBJETO: COMERCIAL			
PRÉDIO MORADIA ESTUDANTIL - CONJ. 2 CAMPUS DIAMANTINA RODOVIA MG 367, KM 583, Nº 5000 - ALTO DA JACUBA - DIAMANTINA/MG			
PROPRIETÁRIO:	UNIVERSIDADE FEDERAL DOS VALES DO JEQUITINHONHA E MUCURI	CNPJ:	16.888.315/0001-57
CONTEÚDO: ISOMÉTRICOS - 41 A 60 / BARRILETE DE DISTRIBUIÇÃO 1 E 2 EXTRAVASOR E LIMPEZA 1 E 2 / ALIMENTAÇÃO 1 E 2			
RESPONSÁVEL TÉCNICO: ENG. CIVIL EDUARDO OLIVEIRA NEVES CREA MG 46.885/0			
VERSÃO:	V 1	DATA:	AGO / 2010
DESENHO:	EDUARDO NEVES	FOLHA:	07/08