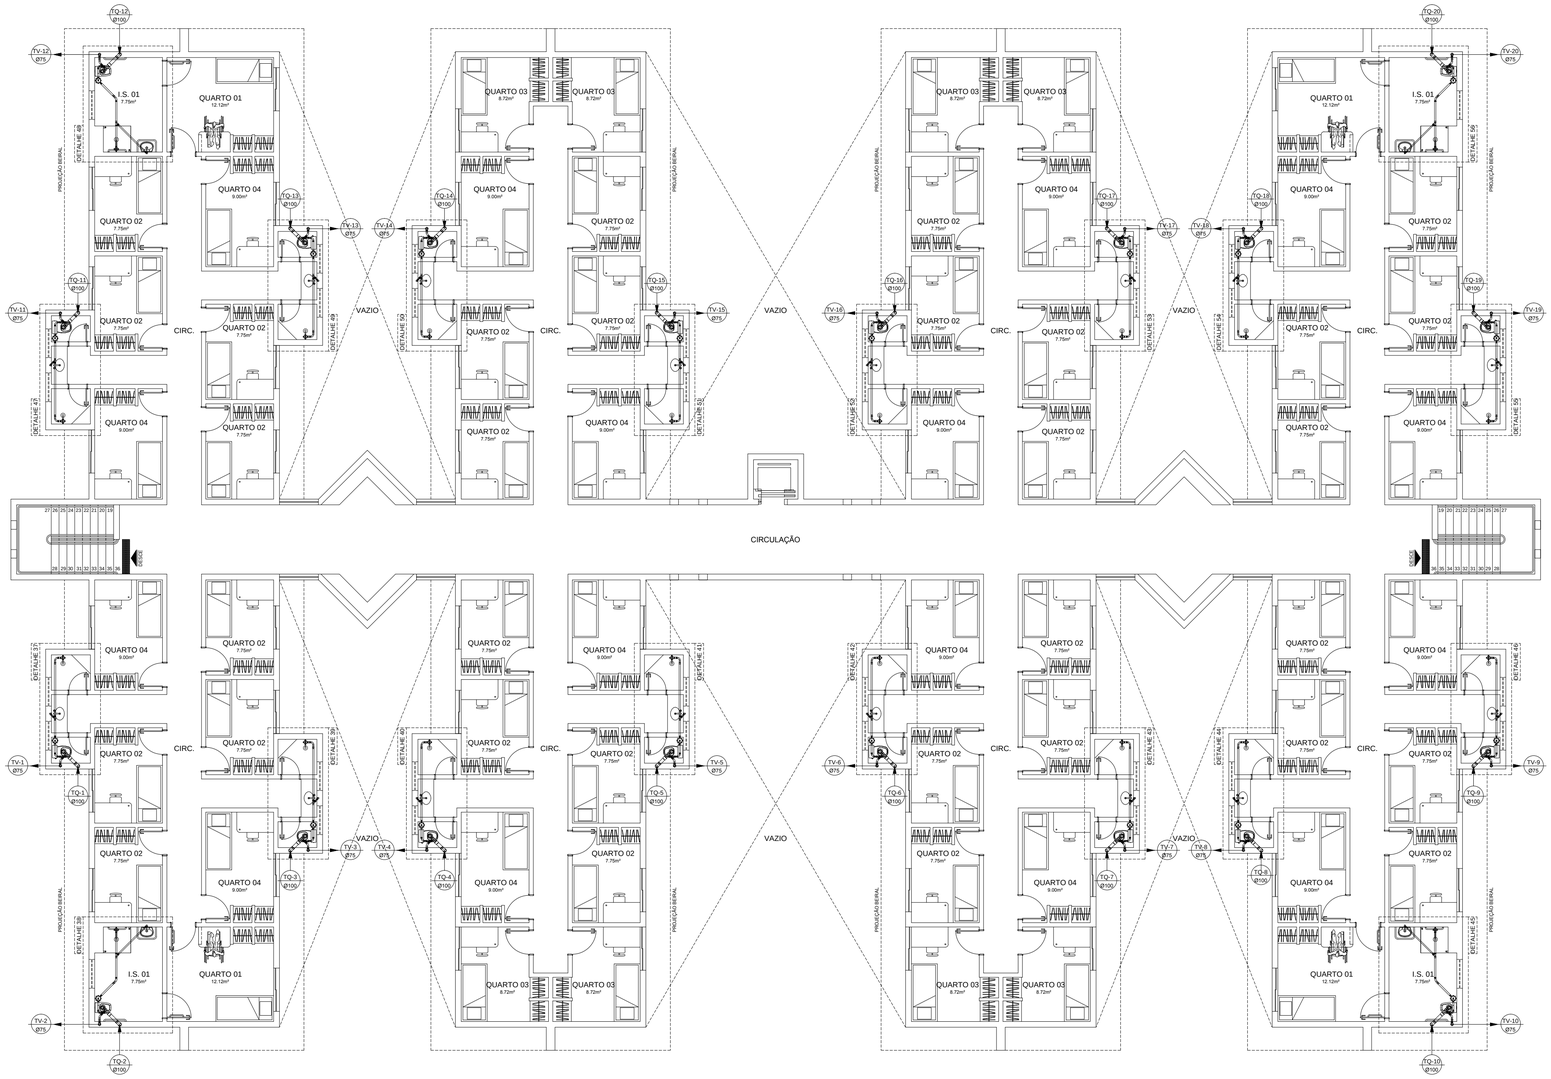

PLANTA BAIXA - 3º PISO

ESCALA: 1/75 - ÁREA: 1082,84m²

SIMBOLOGIA

- C.I. — CAIXA DE INSPEÇÃO
- TV-** Ø** — TUBO DE VENTILAÇÃO - SOBE
- TQ-** Ø** — TUBO DE QUEDA - DESCE
- INDICA O SENTIDO DO FLUXO
- PL - POÇO LUMINAR

Nº	DATA	RESPONSÁVEL	DESCRIÇÃO DA REVISÃO

IDENTIFICAÇÃO: PROJETO HIDROSSANITÁRIO - ESGOTO

OBRA: COMERCIAL

PRÉDIO MORADIA ESTUDANTIL - CONJ. 2
CAMPUS DIAMANTINA
RODOVIA MG 367, KM 583, Nº 5000 - ALTO DA JACUBA - DIAMANTINA/MG

PROPRIETÁRIO: UNIVERSIDADE FEDERAL DOS VALES DO JEQUITINHONHA E MUCURI — CNPJ: 16.888.315/0001-57

CONTEÚDO: PLANTA BAIXA - 3º PISO

RESPONSÁVEL TÉCNICO: ENG. CIVIL EDUARDO OLIVEIRA NEVES
CREA MG 46.885/D

VERSÃO	DATA	DESENHO	FOLHA
V 1	AGO / 2010	EDUARDO NEVES	03/05