




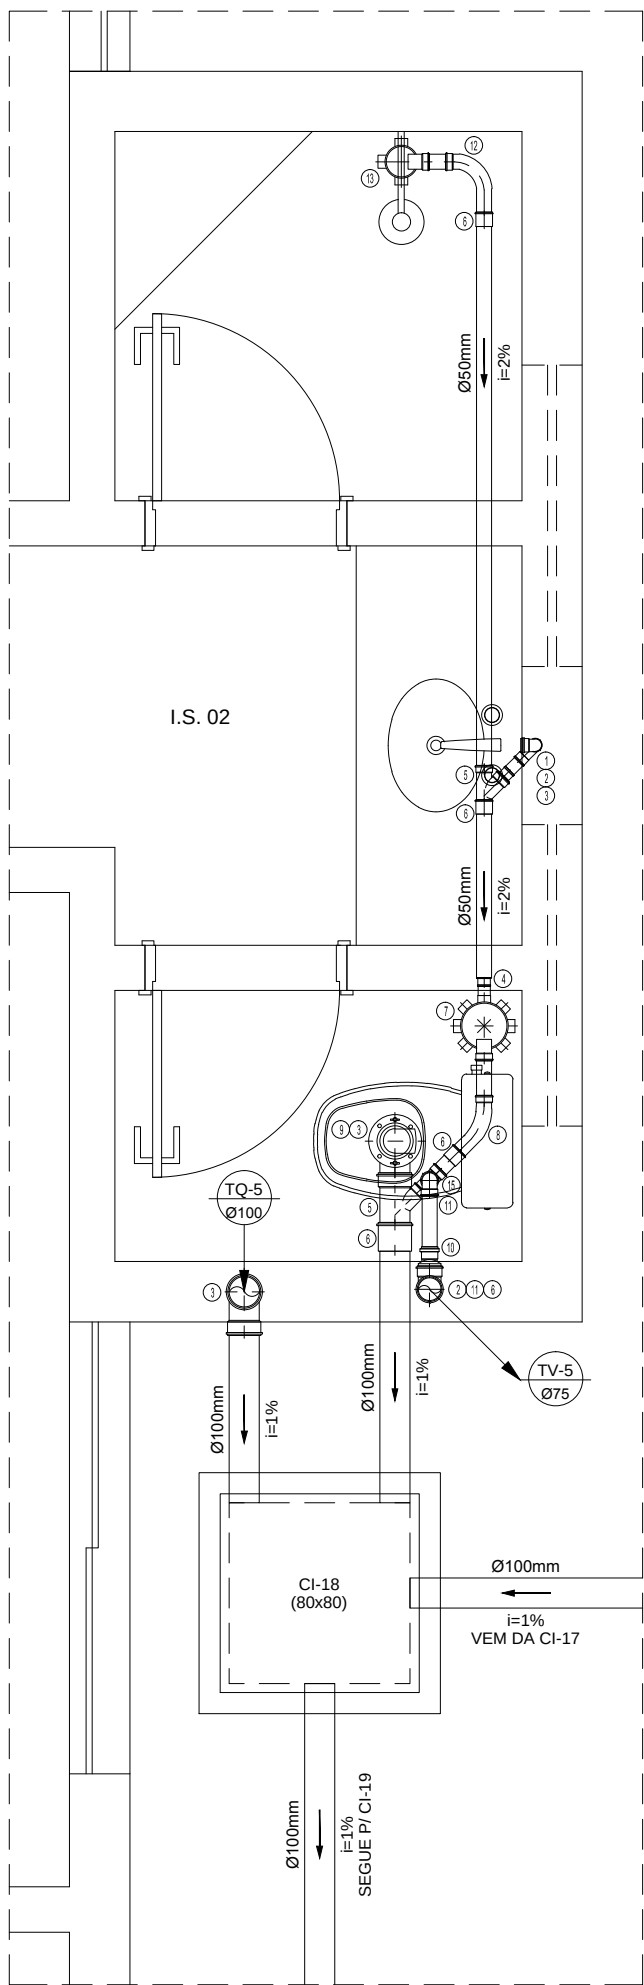


DETALHE 4=5=8=12=13=15
ESCALA: 1/20

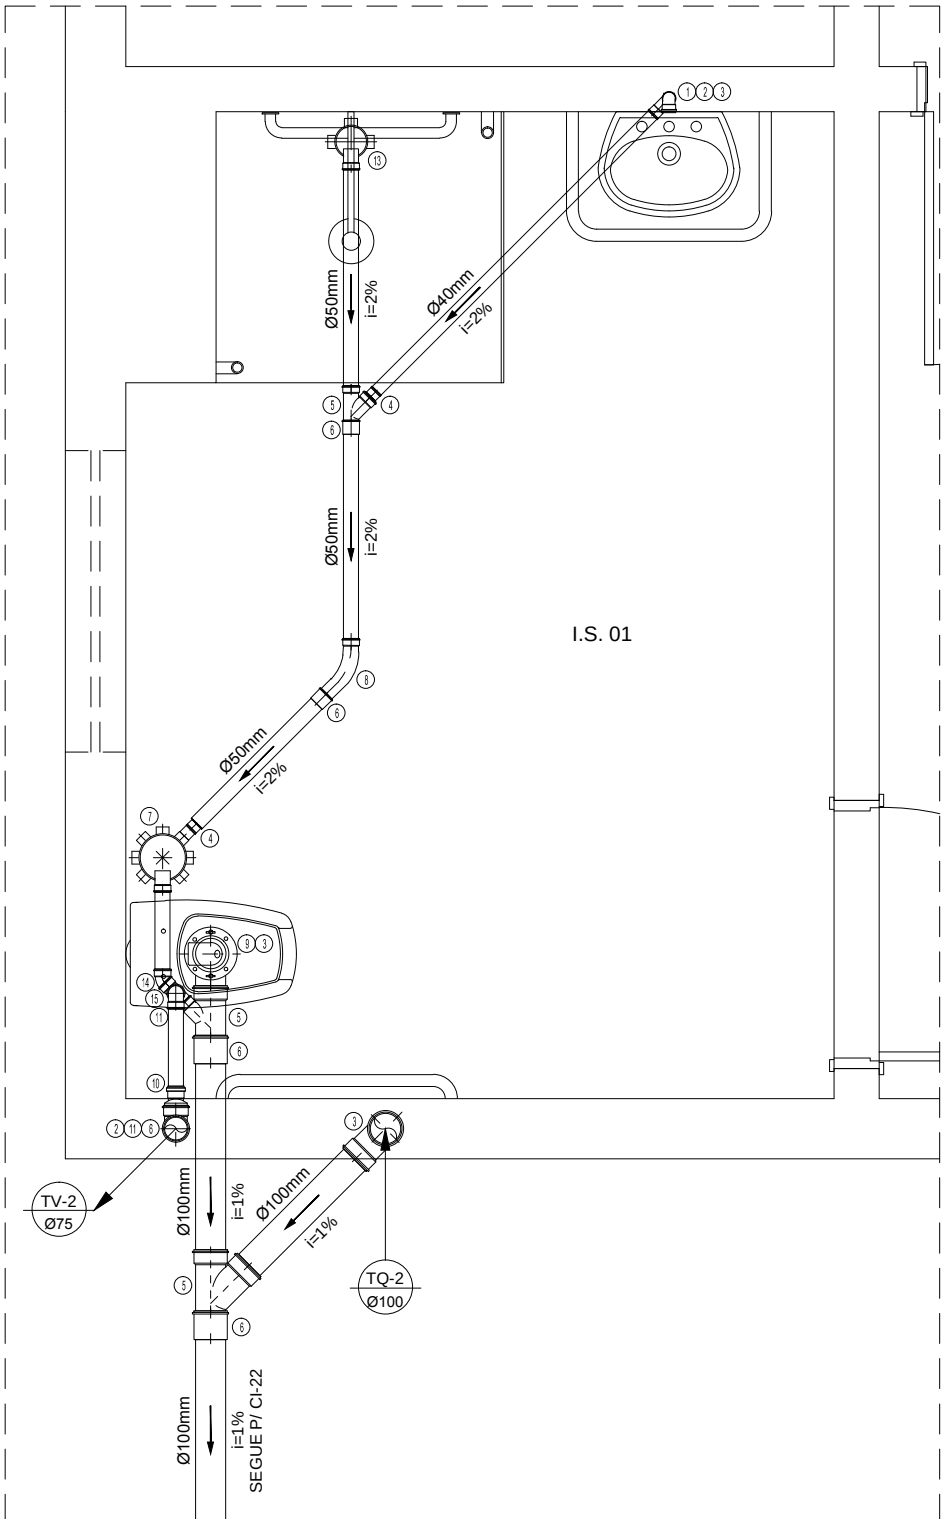


DETALHE 2=7=10=16
ESCALA: 1/20

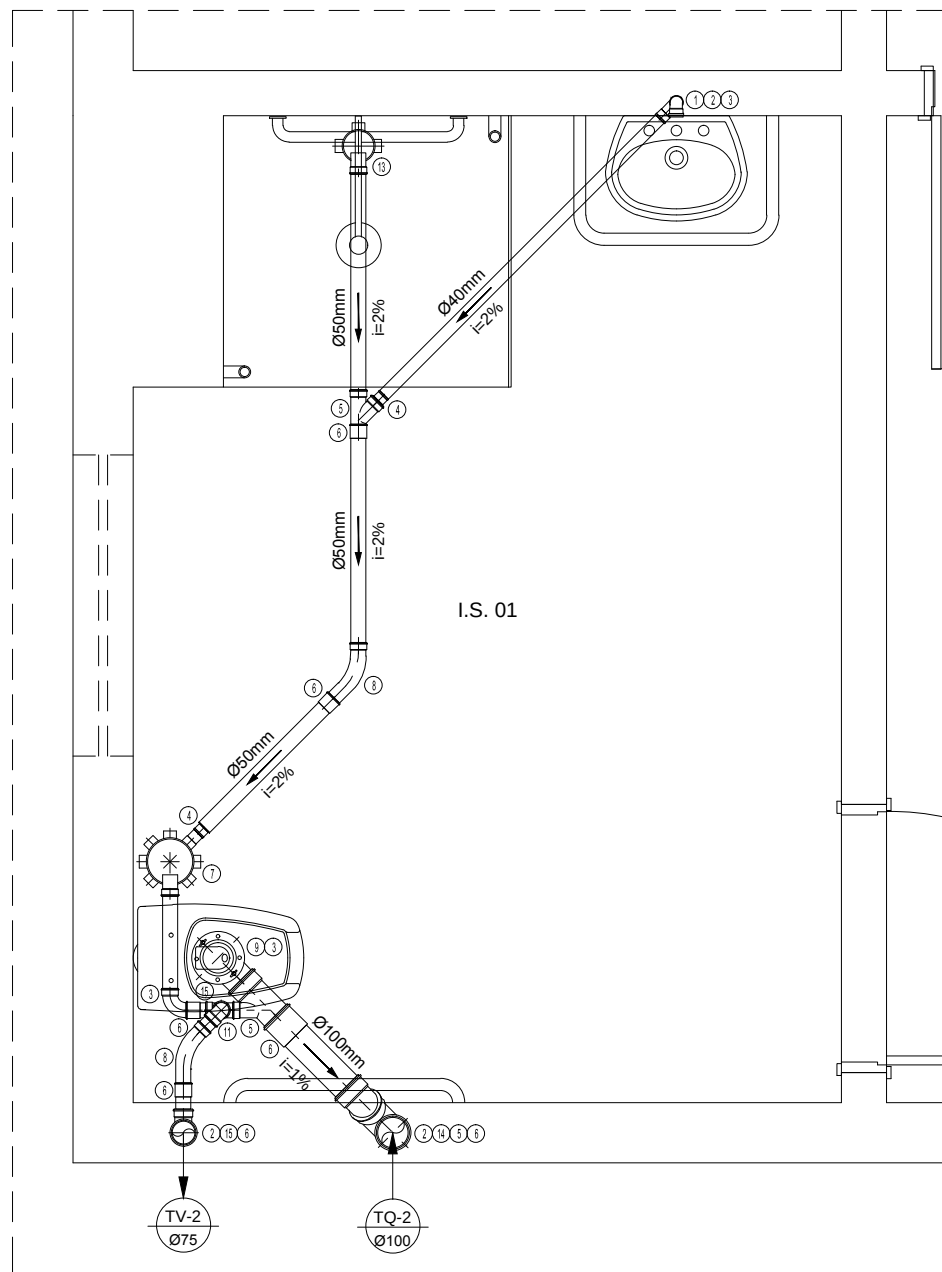


DETALHE 18=25=28=36
ESCALA: 1/20

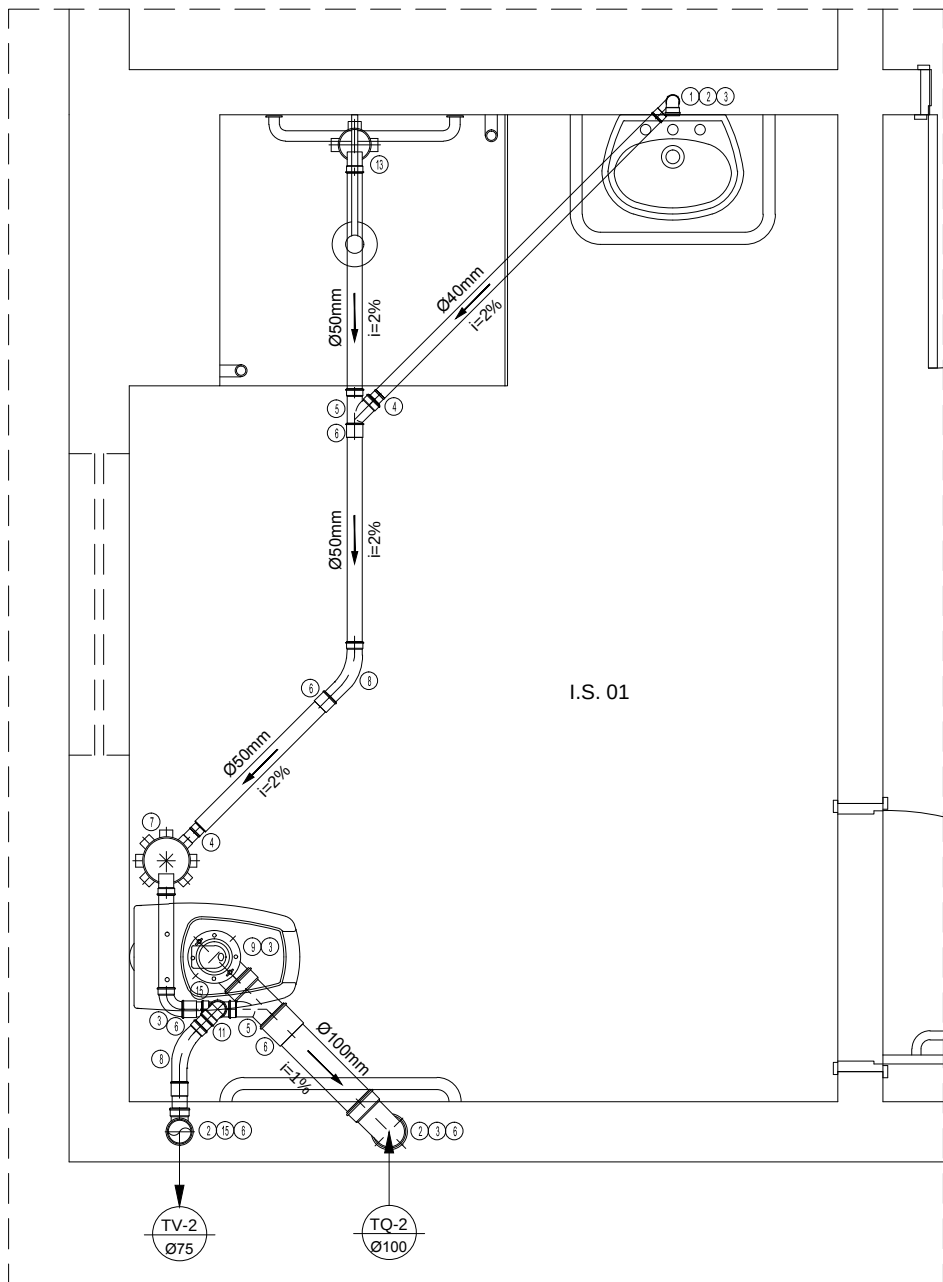


DETALHE 38=45=48=56
ESCALA: 1/20

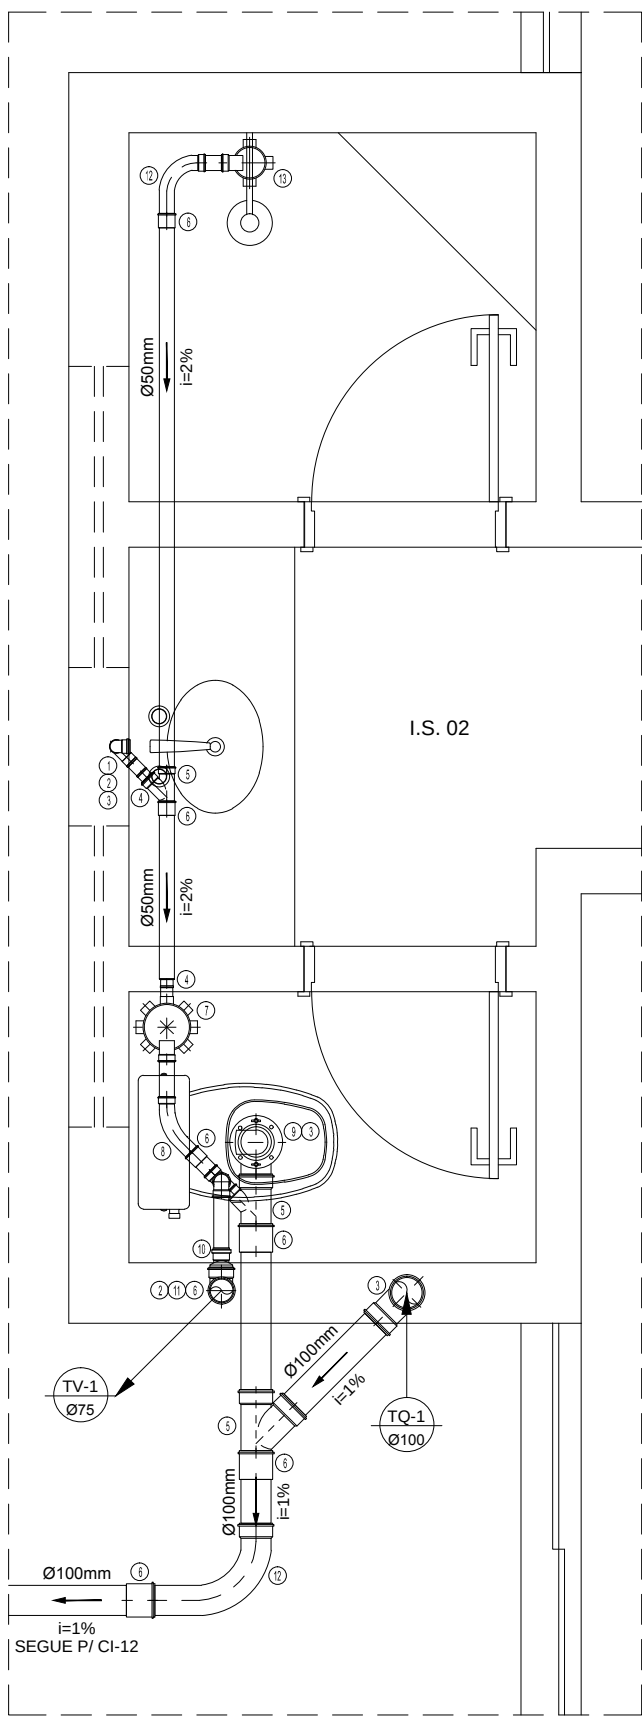


DETALHE 1=9
ESCALA: 1/20

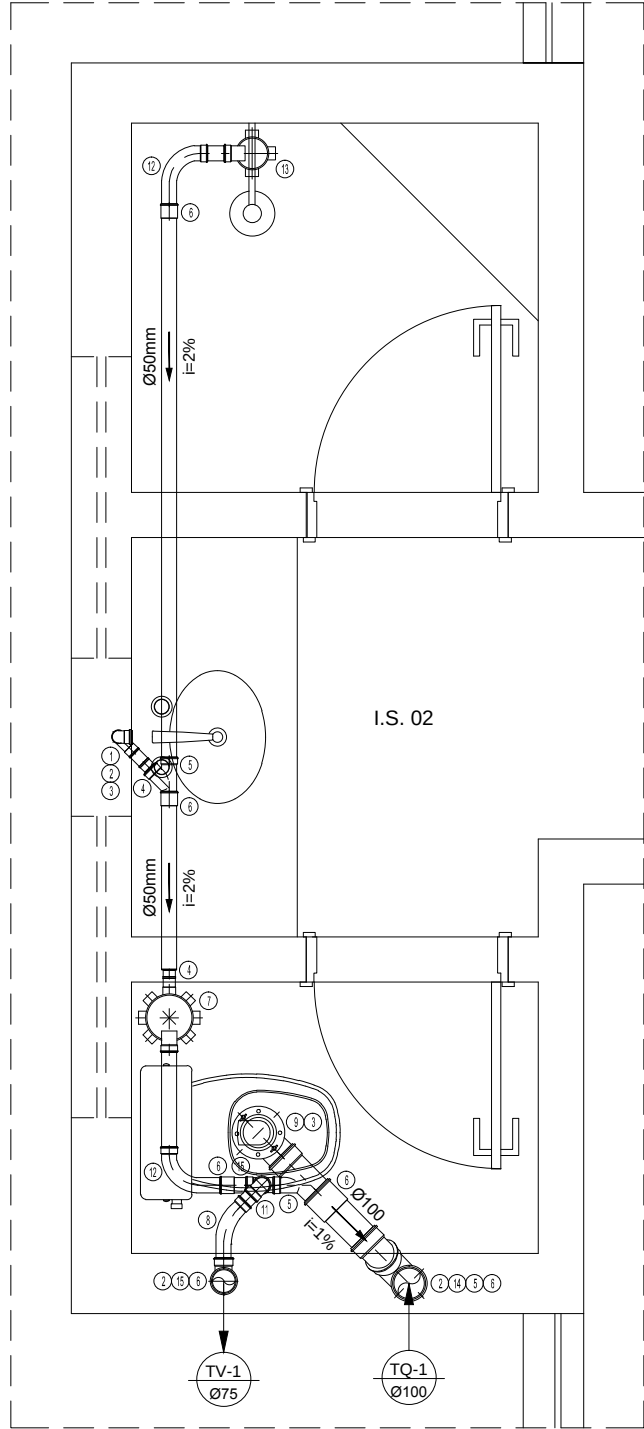

DETALHE 17=19 A 24=26=27=29 A 35
ESCALA: 1/20

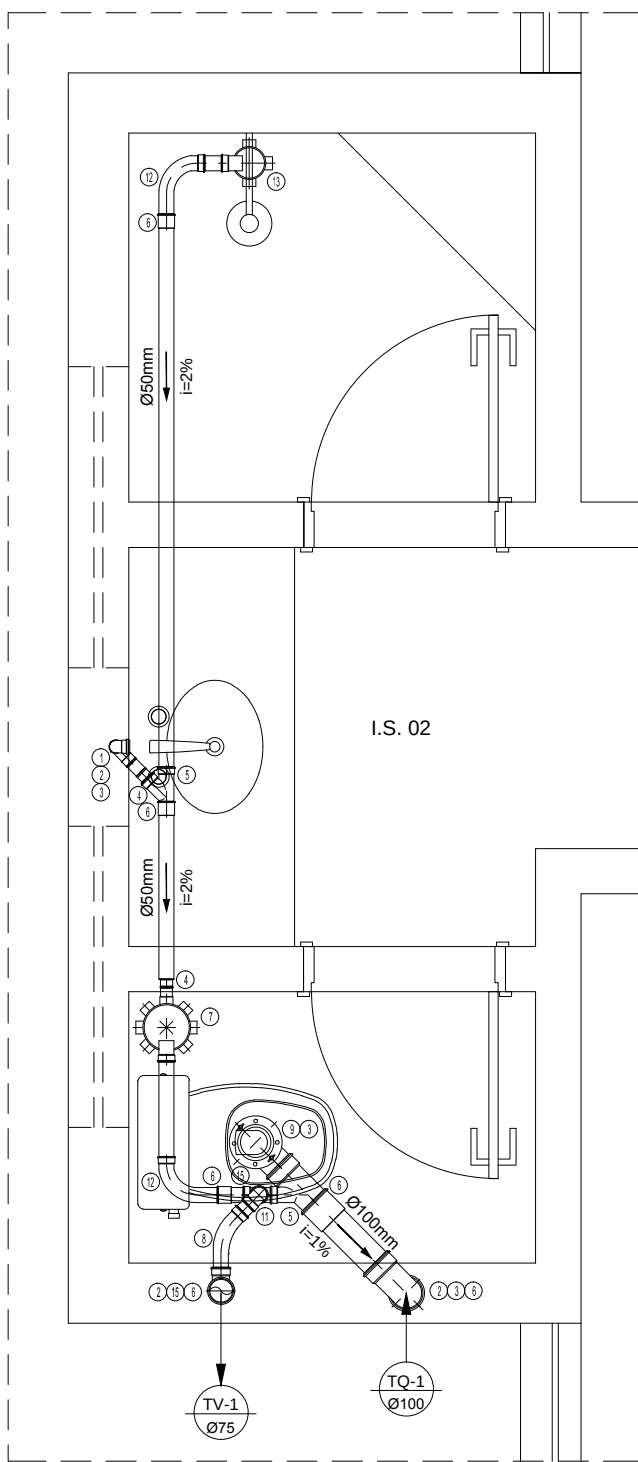

DETALHE 37=39 A 44=46=47=49 A 55
ESCALA: 1/20

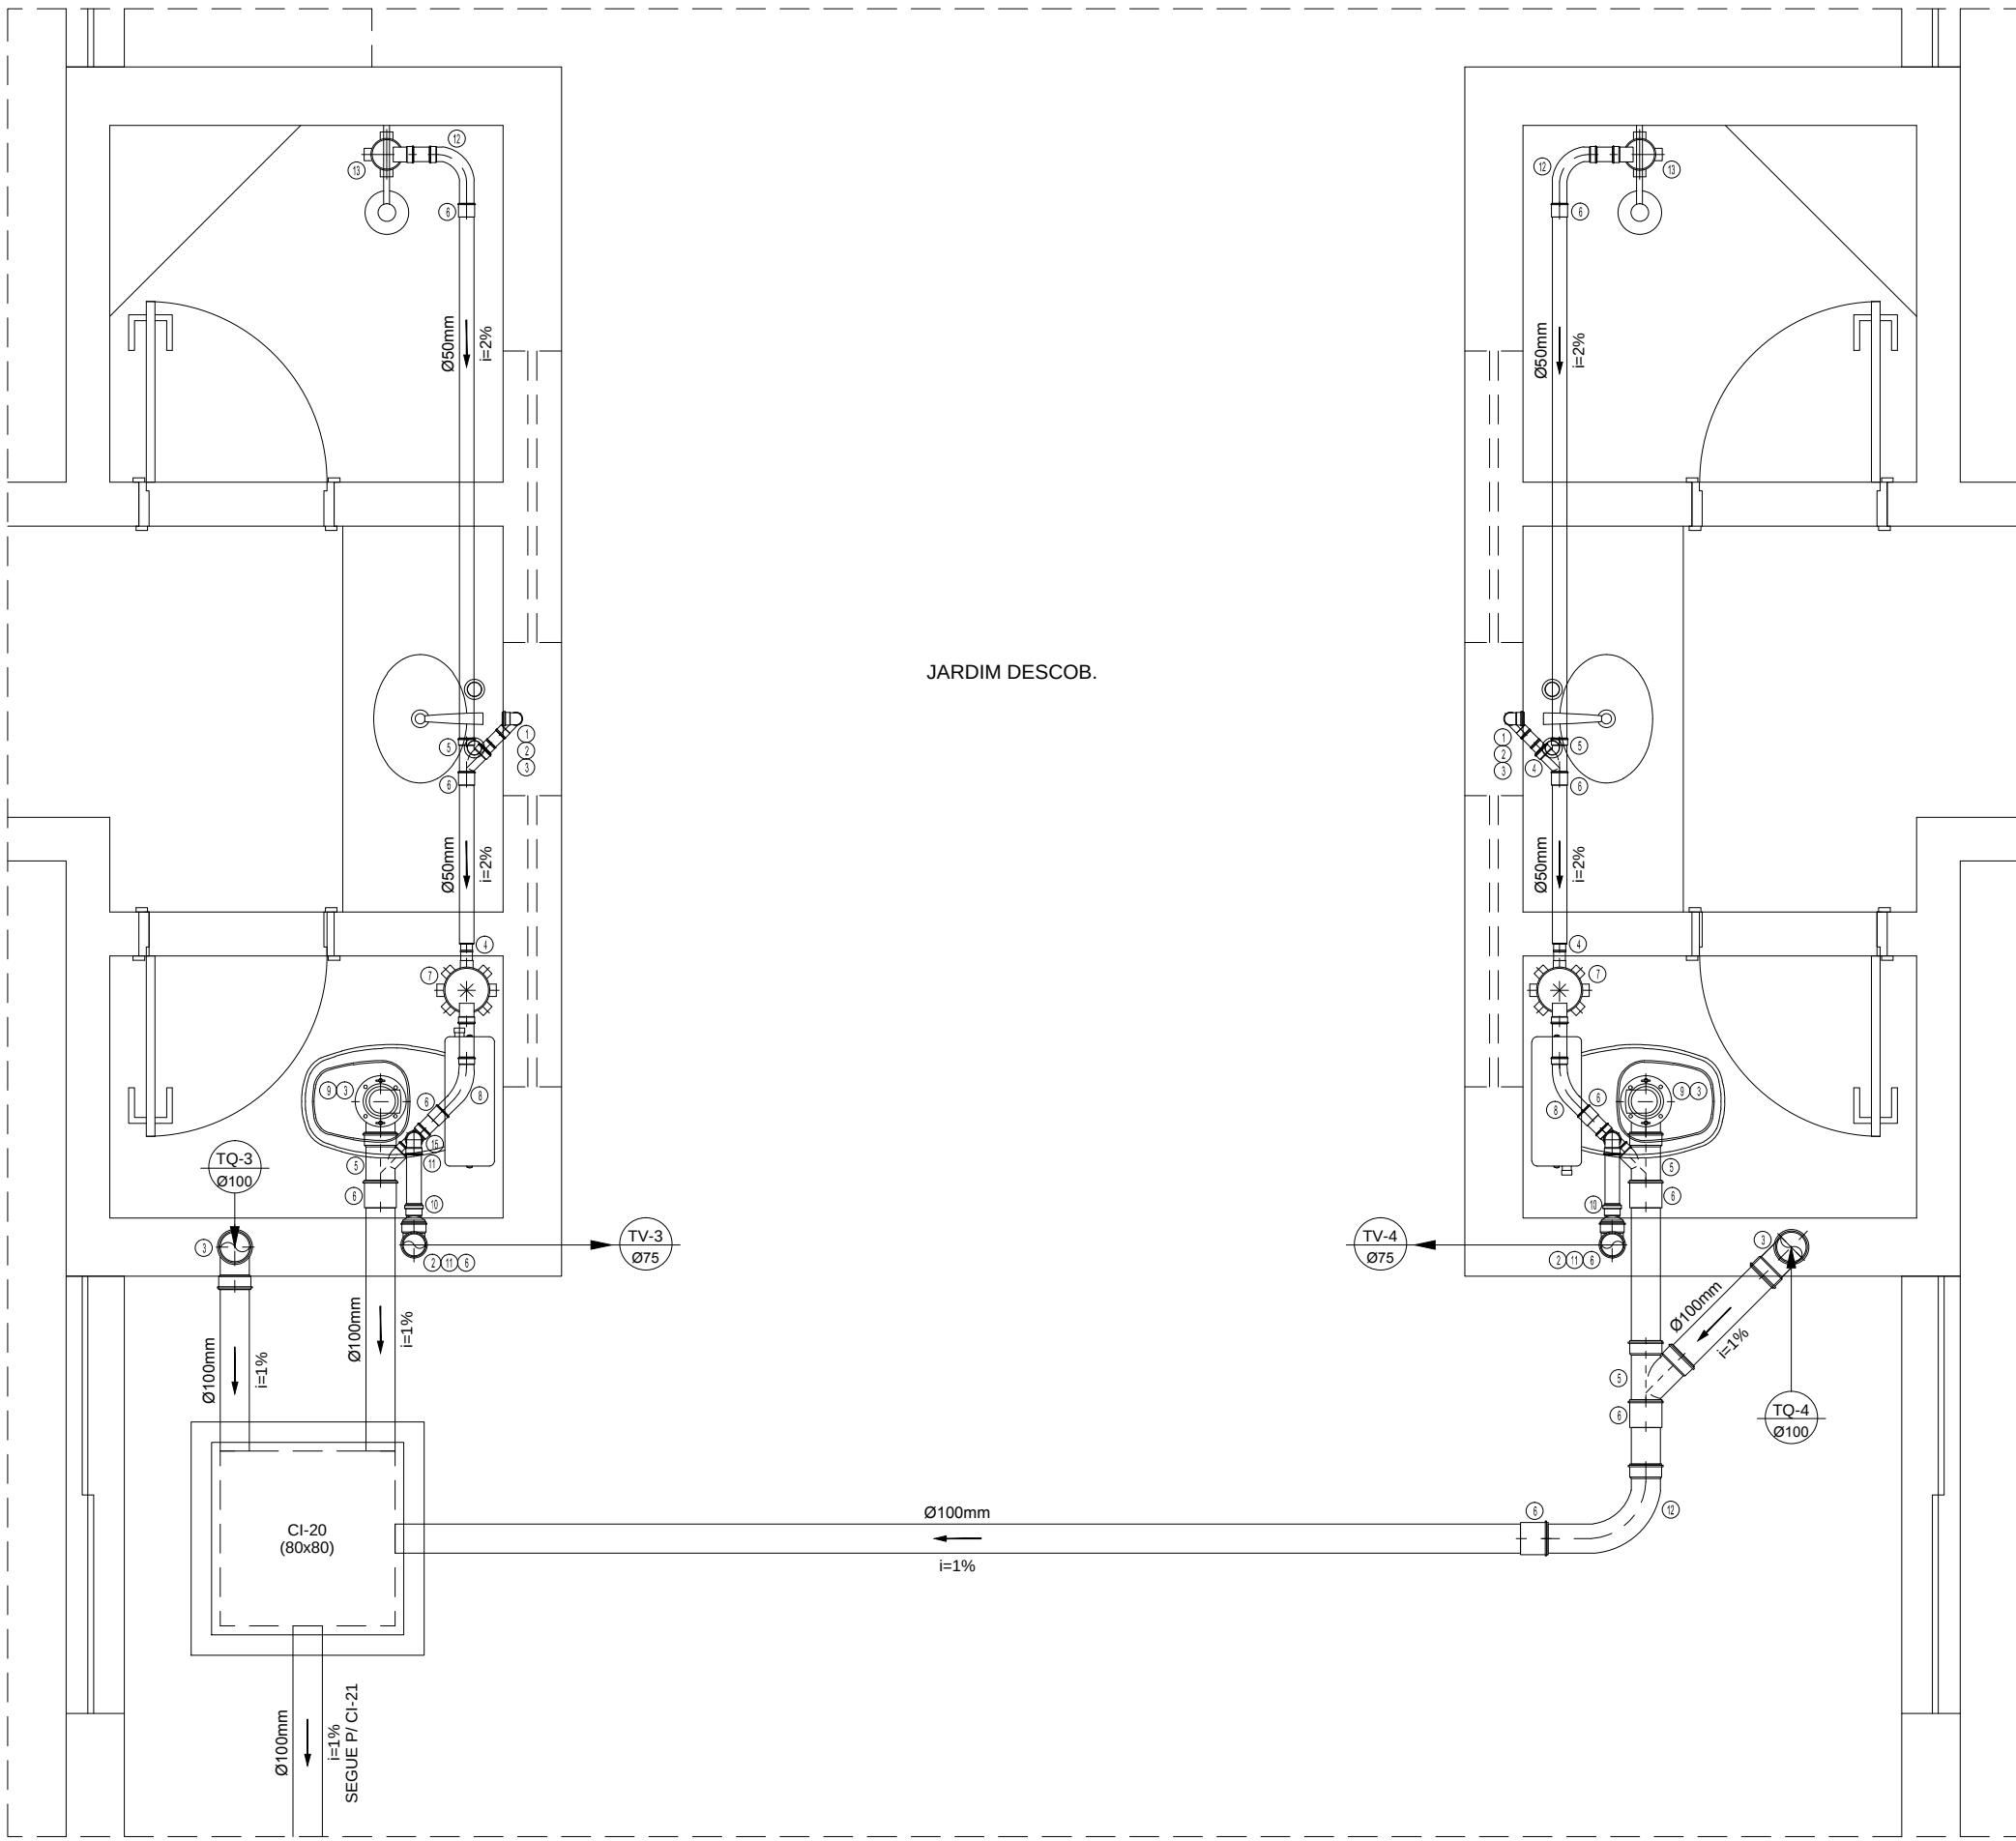

DETALHE 3=6=11=14
ESCALA: 1/20

- LEGENDA - ESGOTO - PVC
- 1 - Juntão 90 graus Com bolsa para anel SN
 - 2 - TUBO PVC RIGIDO
 - 3 - CURVA 90 graus
 - 4 - BRIDÇA DE TUBO LONGA
 - 5 - JUNCÃO simples
 - 6 - LUVA simples
 - 7 - CAIXA Sifonada porta grelha quadrada
 - 8 - CURVA 45 graus
 - 9 - LIGACAO PISADA W.C.
 - 10 - Fletador economiza SN
 - 11 - JOELHO 90
 - 12 - CURVA 45 graus
 - 13 - Caixa Sifonada 100x150x60 porta-gr. quadrado
 - 14 - XELHO 45
 - 15 - TE. Saneam.

Nº	DATA	RESPONSÁVEL	DESCRIÇÃO DA REVISÃO
IDENTIFICAÇÃO: PROJETO HIDROSSANITÁRIO - ESGOTO			
OBRA: COMERCIAL			
PRÉDIO MORADIA ESTUDANTIL - CONJ. 2			
CAMPUS DIAMANTINA			
RODOVIA MG 367, KM 583, Nº 5000 - ALTO DA JACUBA - DIAMANTINA/MG			
PROPRIETÁRIO:	UNIVERSIDADE FEDERAL DOS VALES DO JEQUITINHONHA E MUCURI		CNPJ: 16.888.315/0001-57
CONTEÚDO: DETALHES - 1 A 56			
RESPONSÁVEL TÉCNICO: ENG. CIVIL EDUARDO OLIVEIRA NEVES CREA MG 46.885/D			
VERSÃO: V 1	DATA: AGO / 2010	DESENHO: EDUARDO NEVES	FOLHA: 04/05