




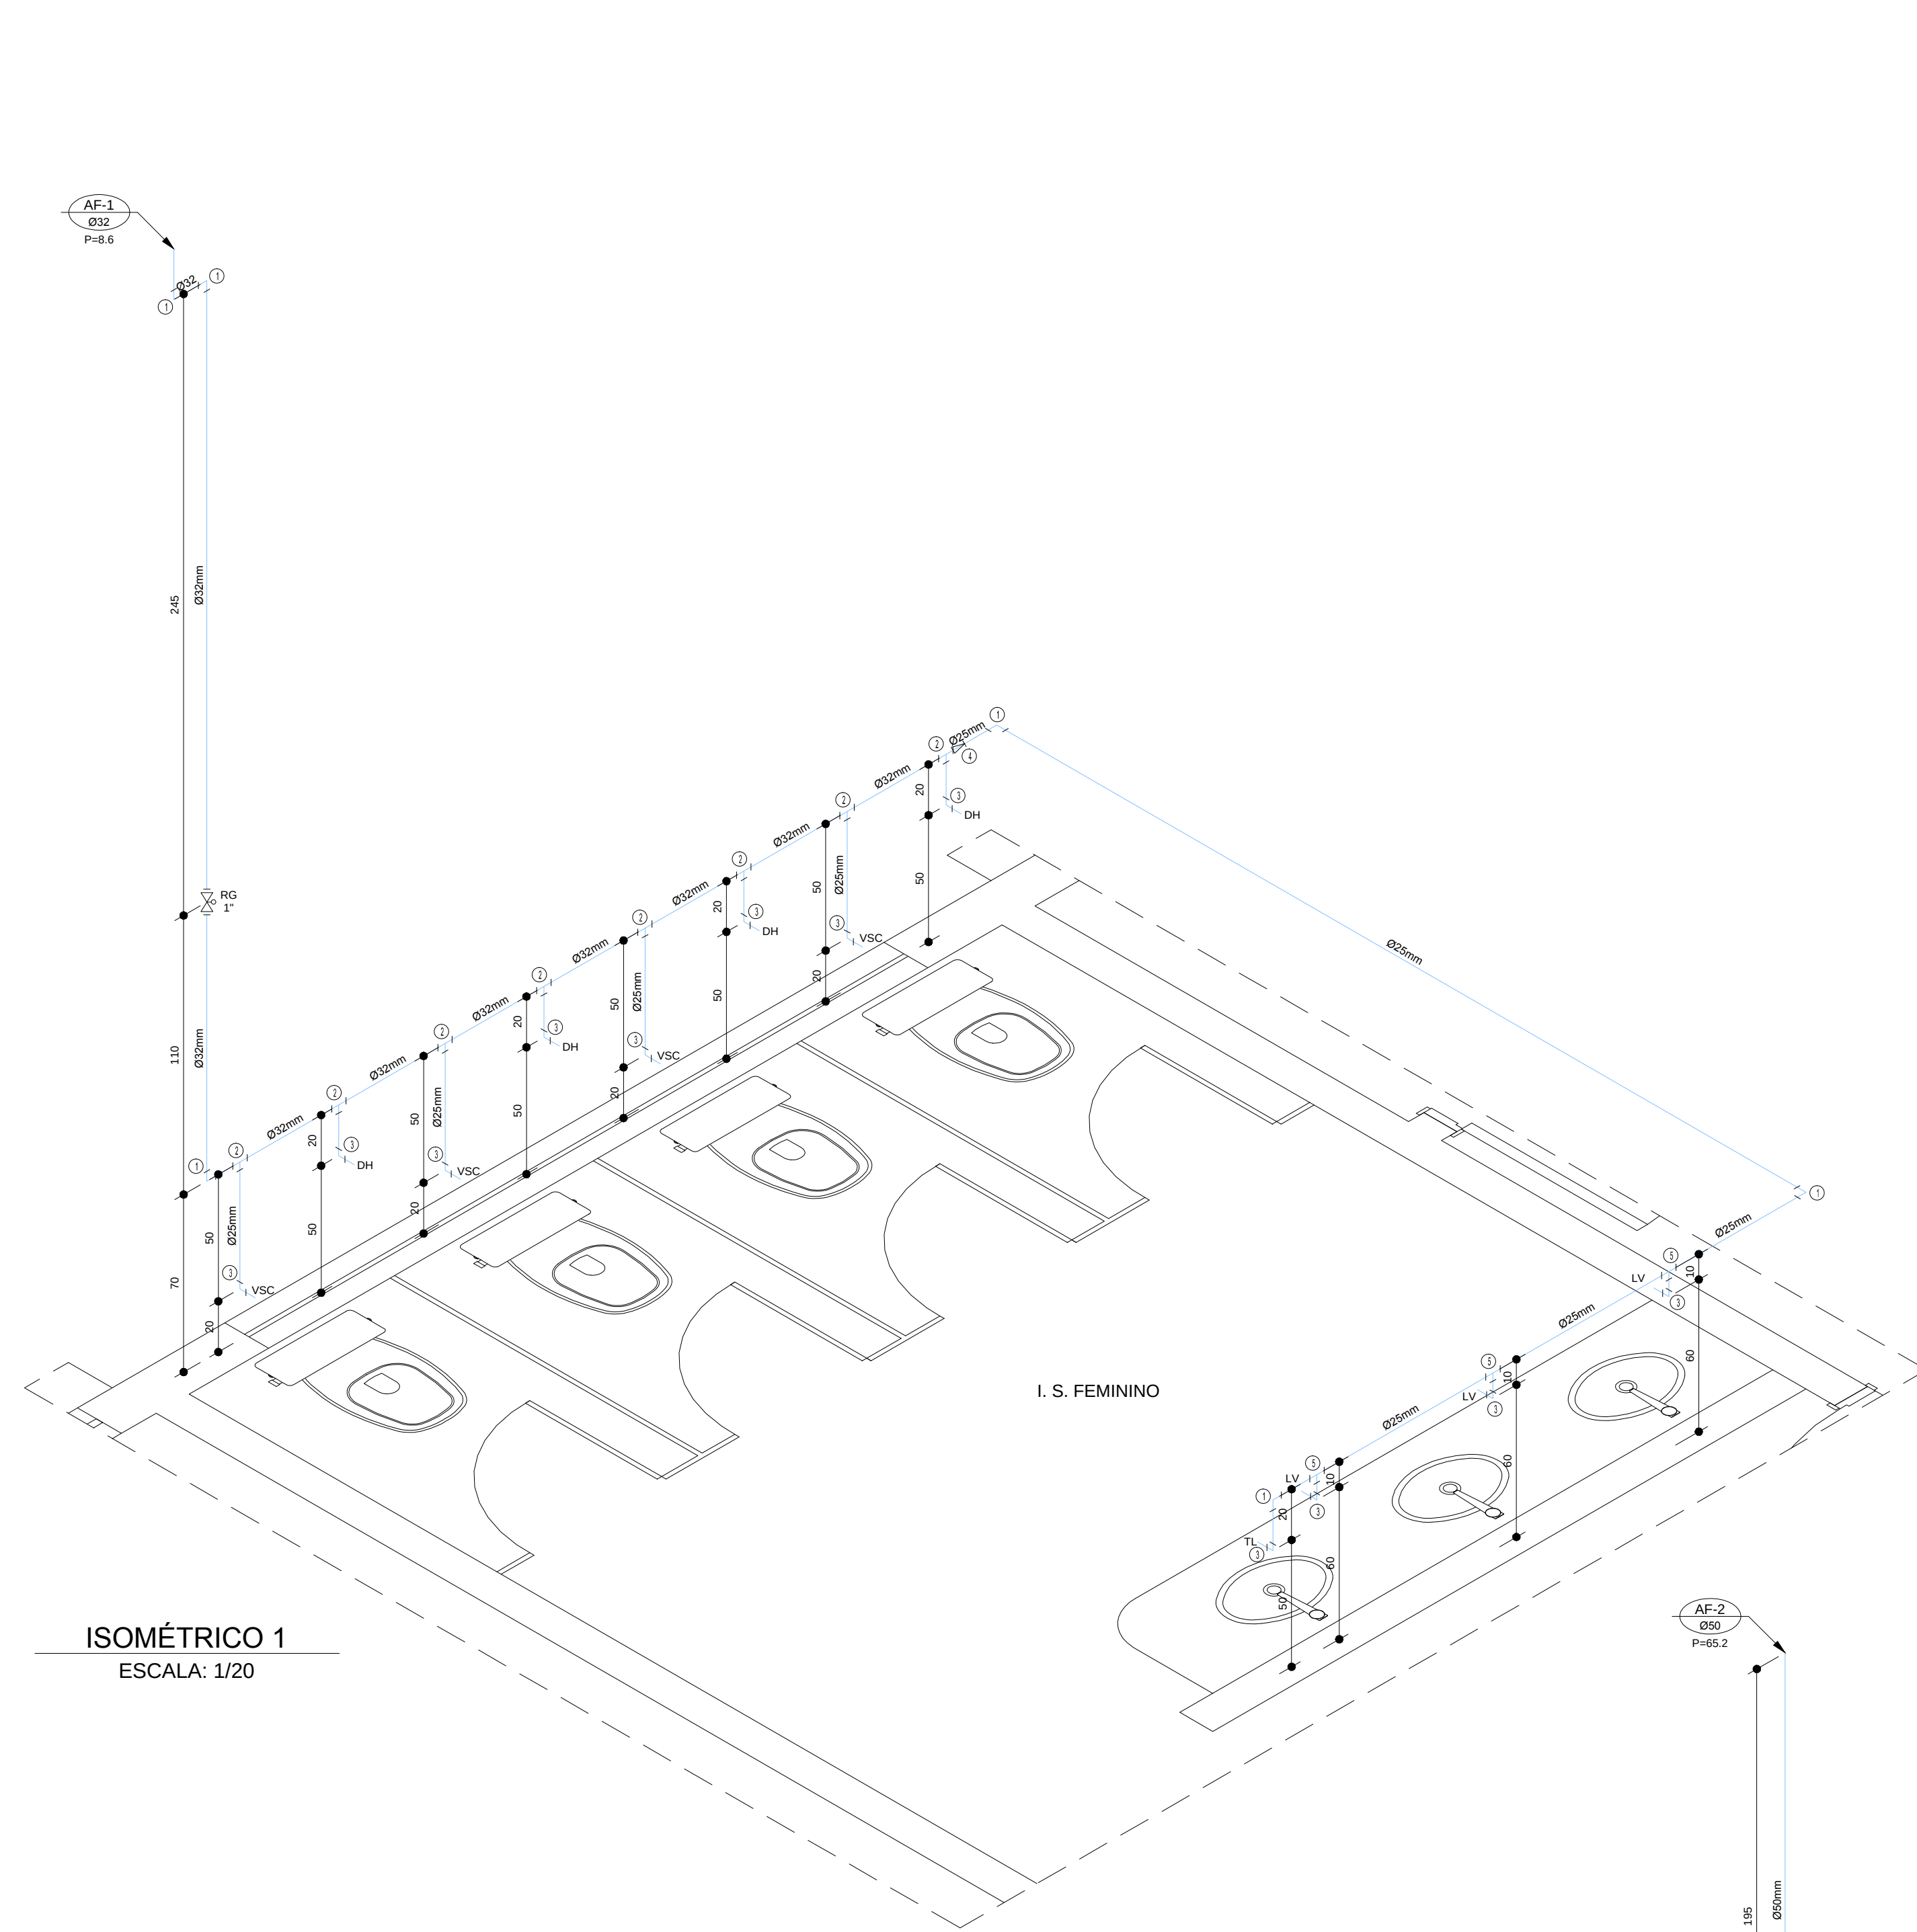


ISOMÉTRICO 1
ESCALA: 1/20

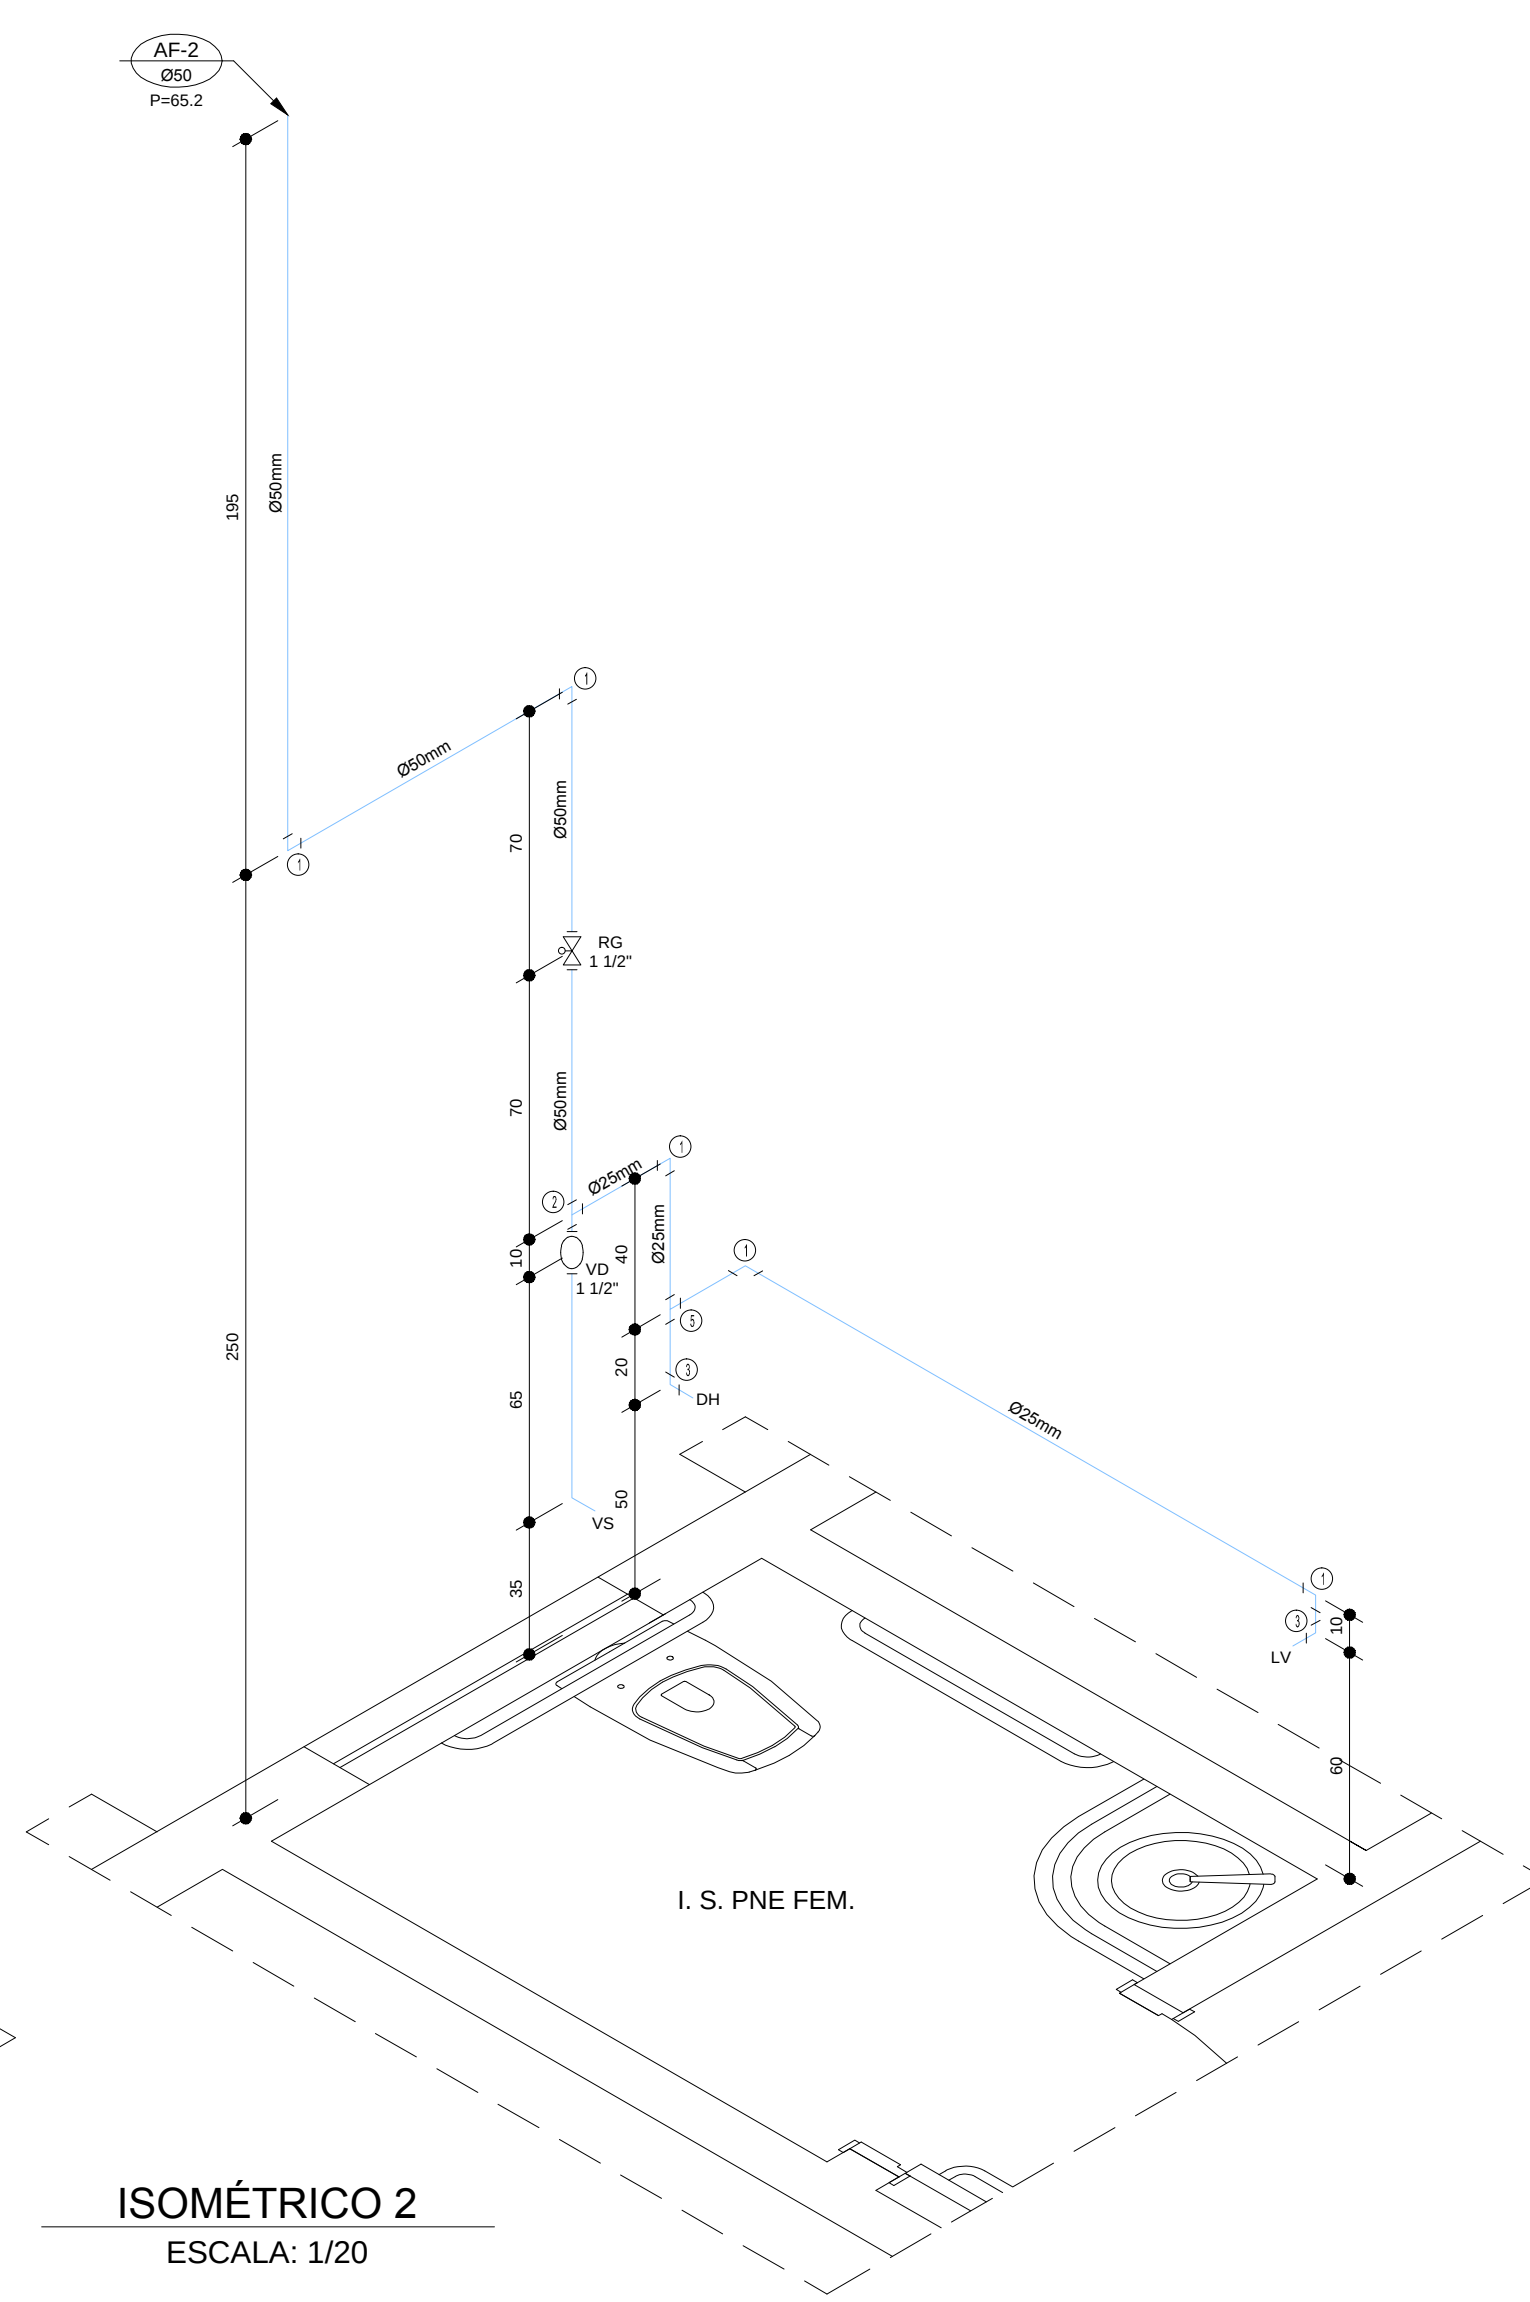


ISOMÉTRICO 2
ESCALA: 1/20

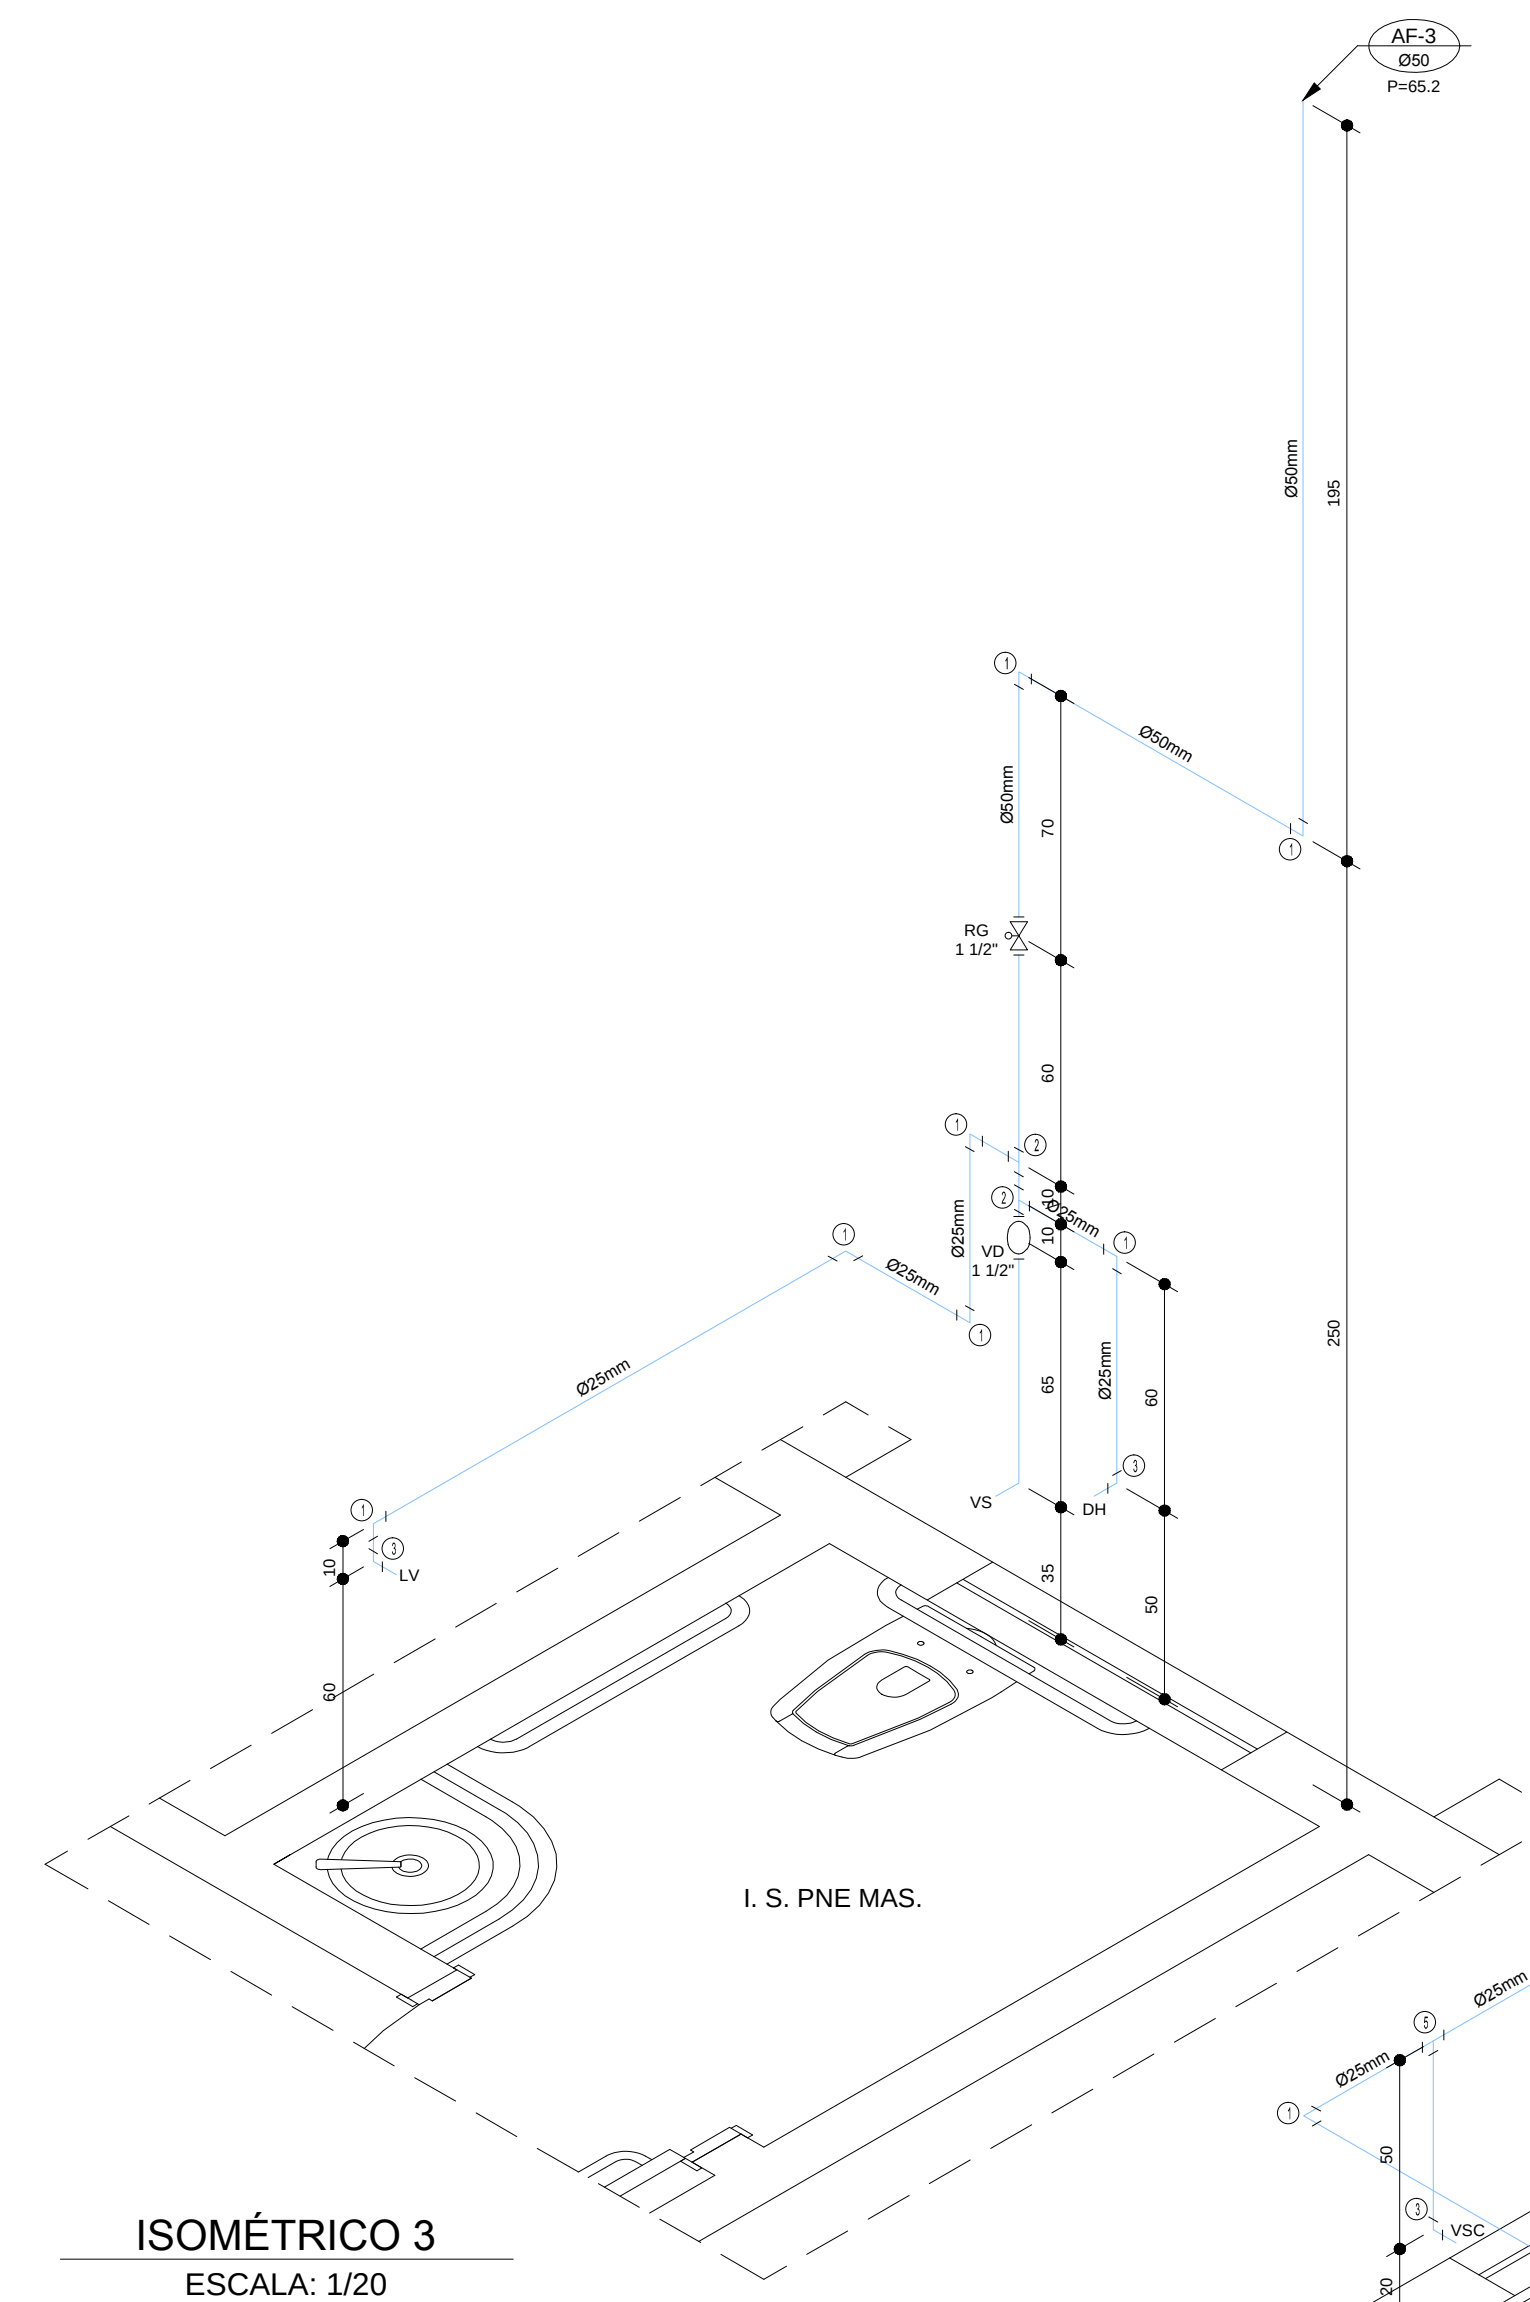


ISOMÉTRICO 3
ESCALA: 1/20

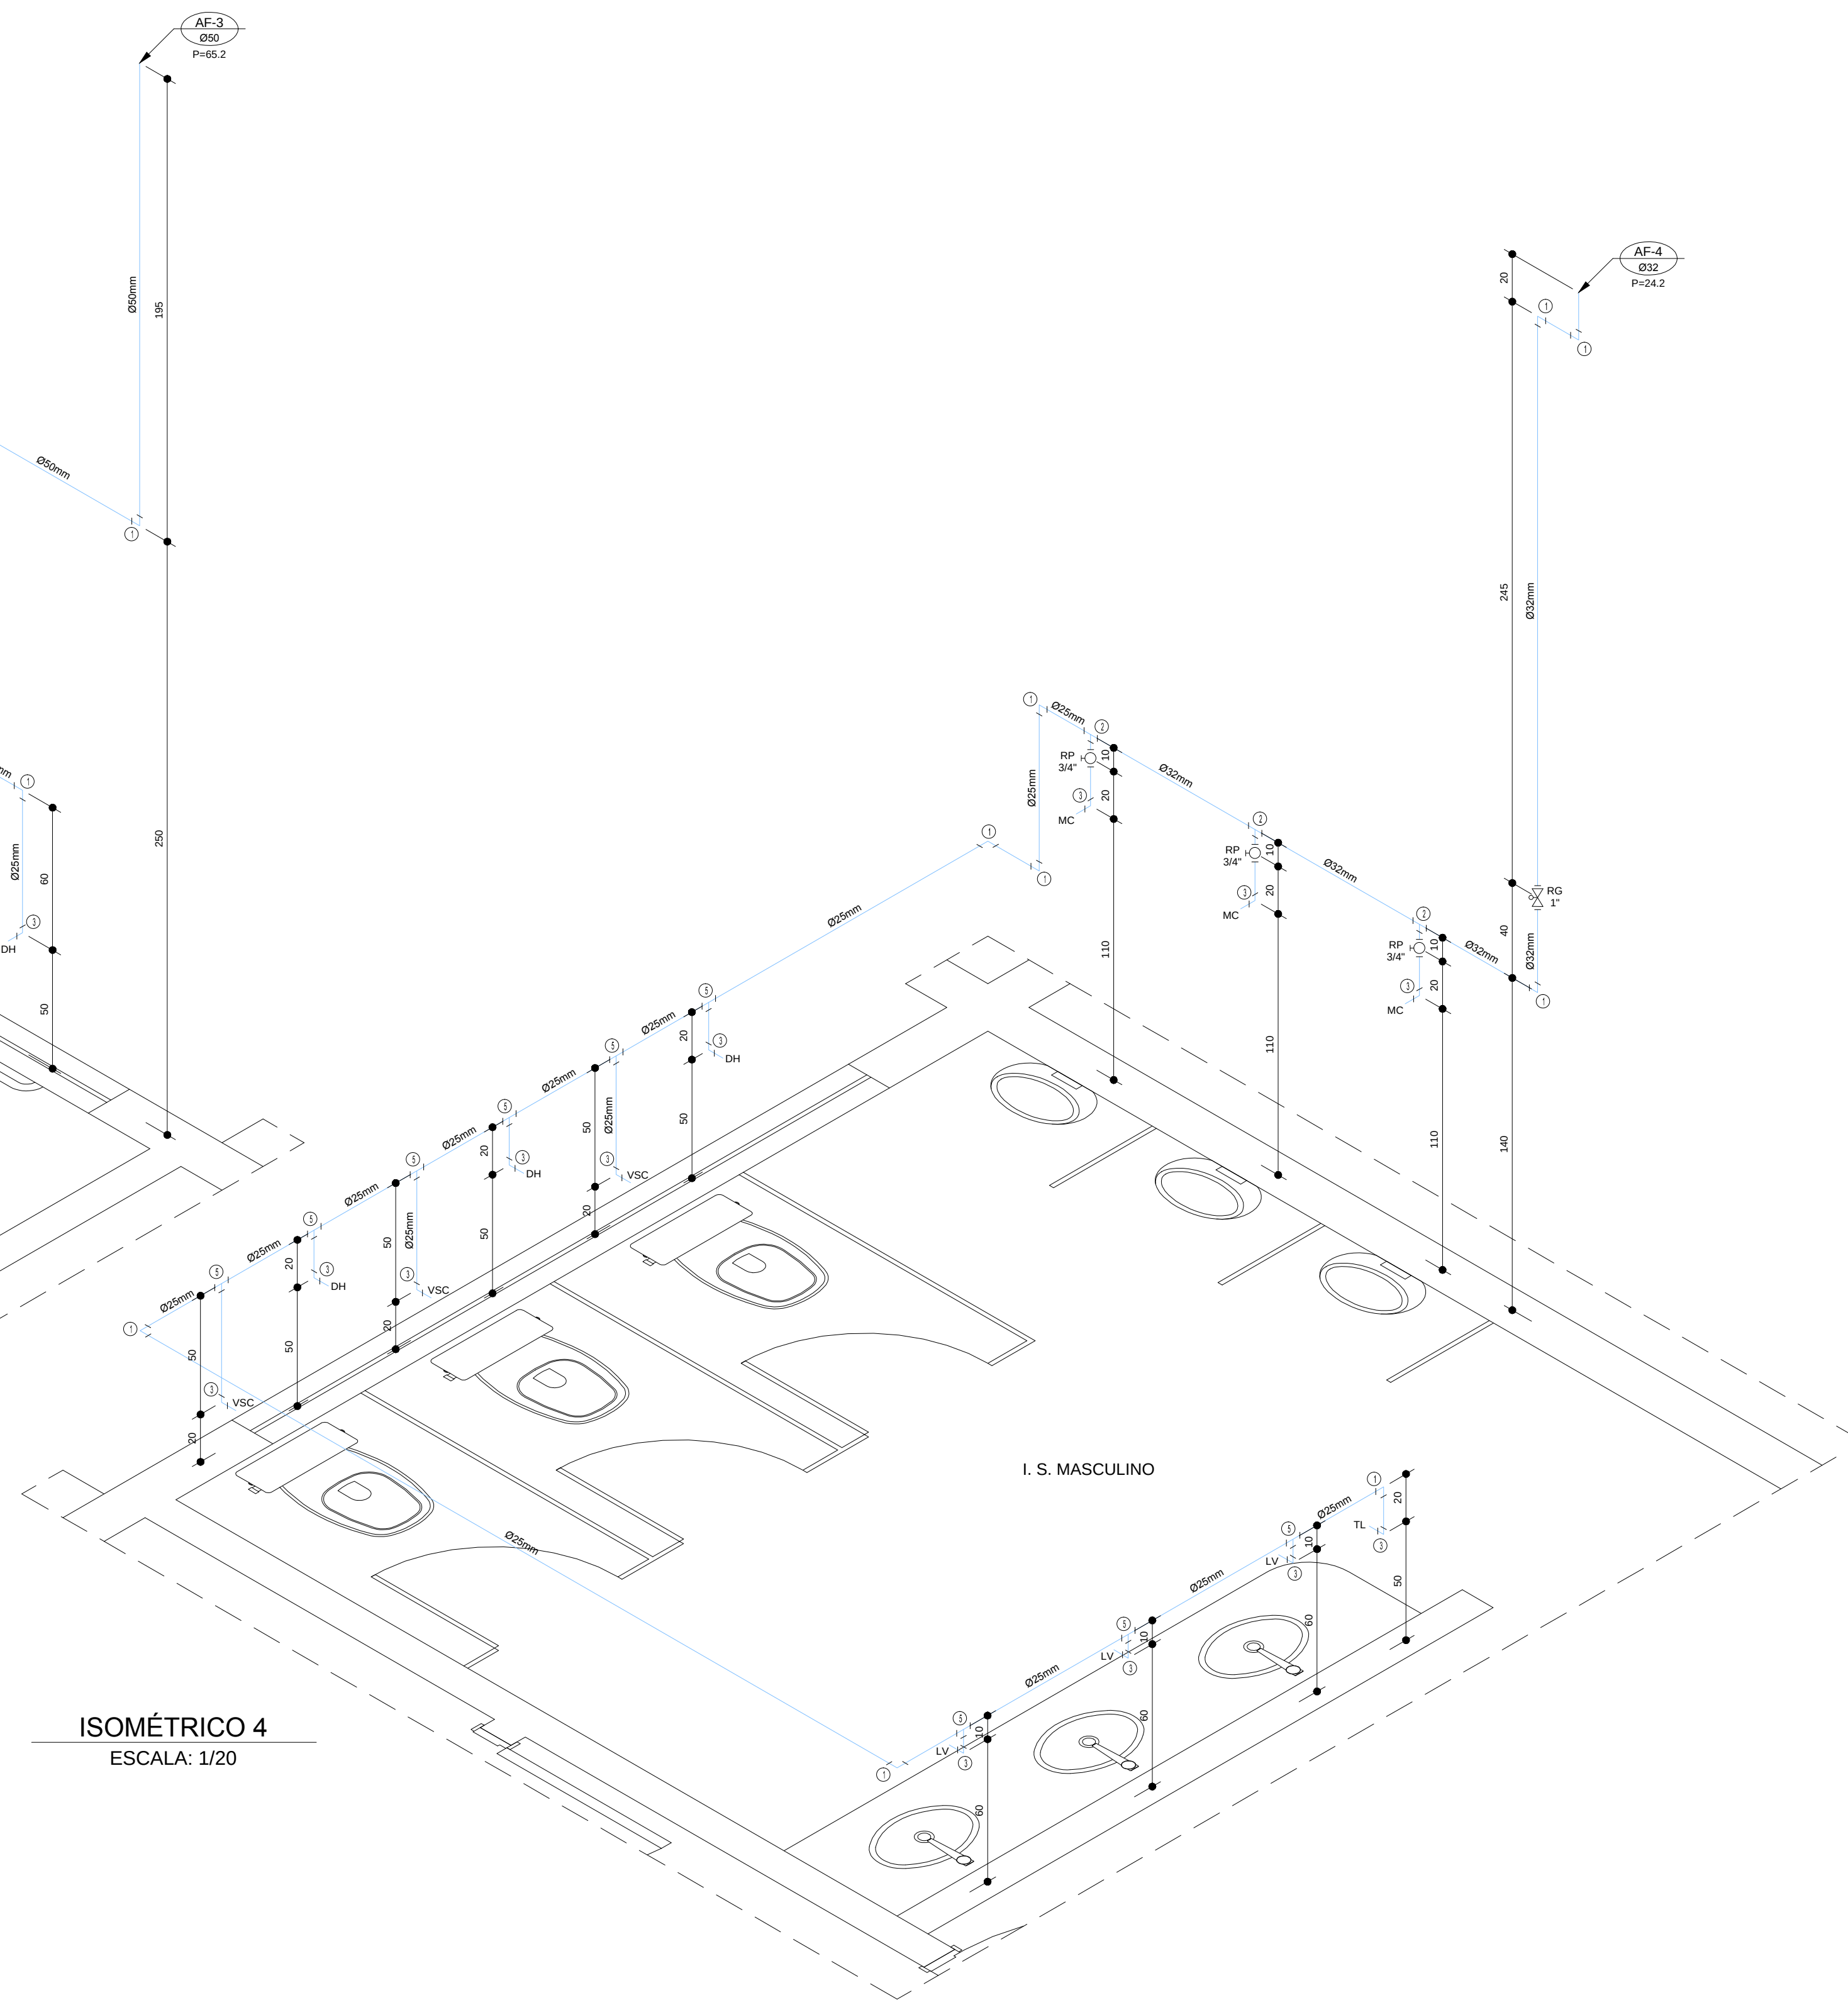


ISOMÉTRICO 4
ESCALA: 1/20

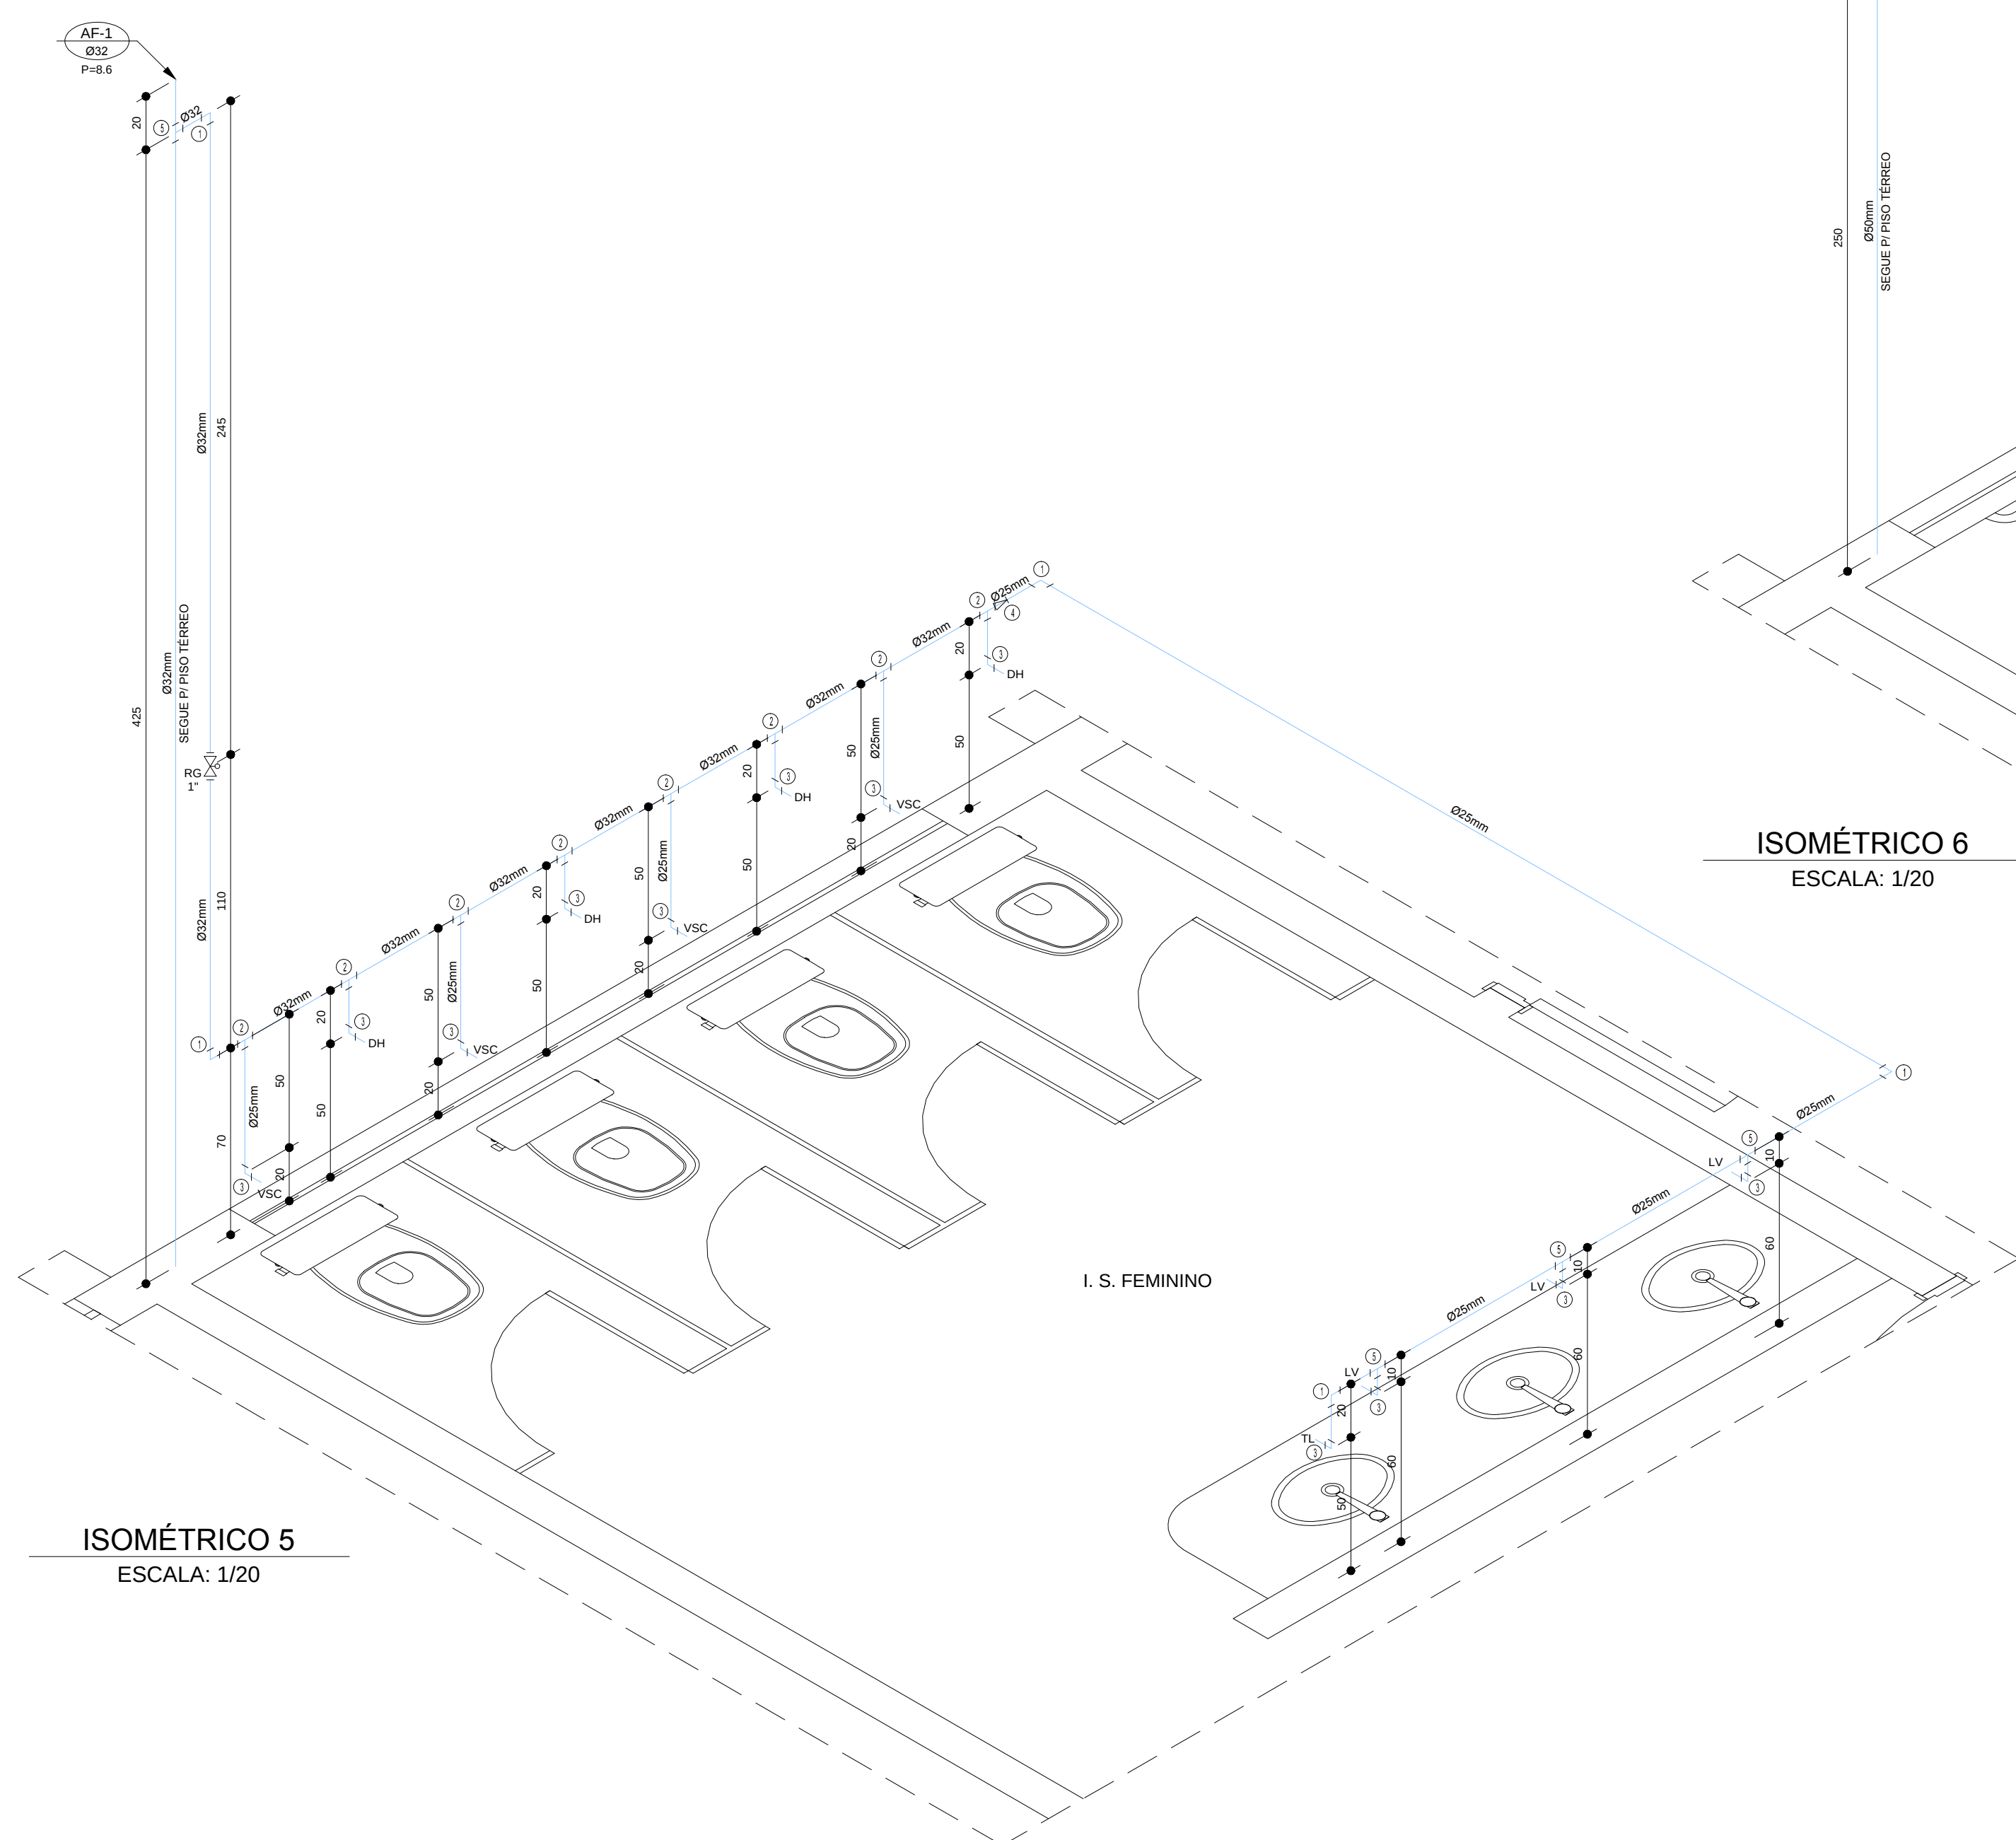


ISOMÉTRICO 5
ESCALA: 1/20

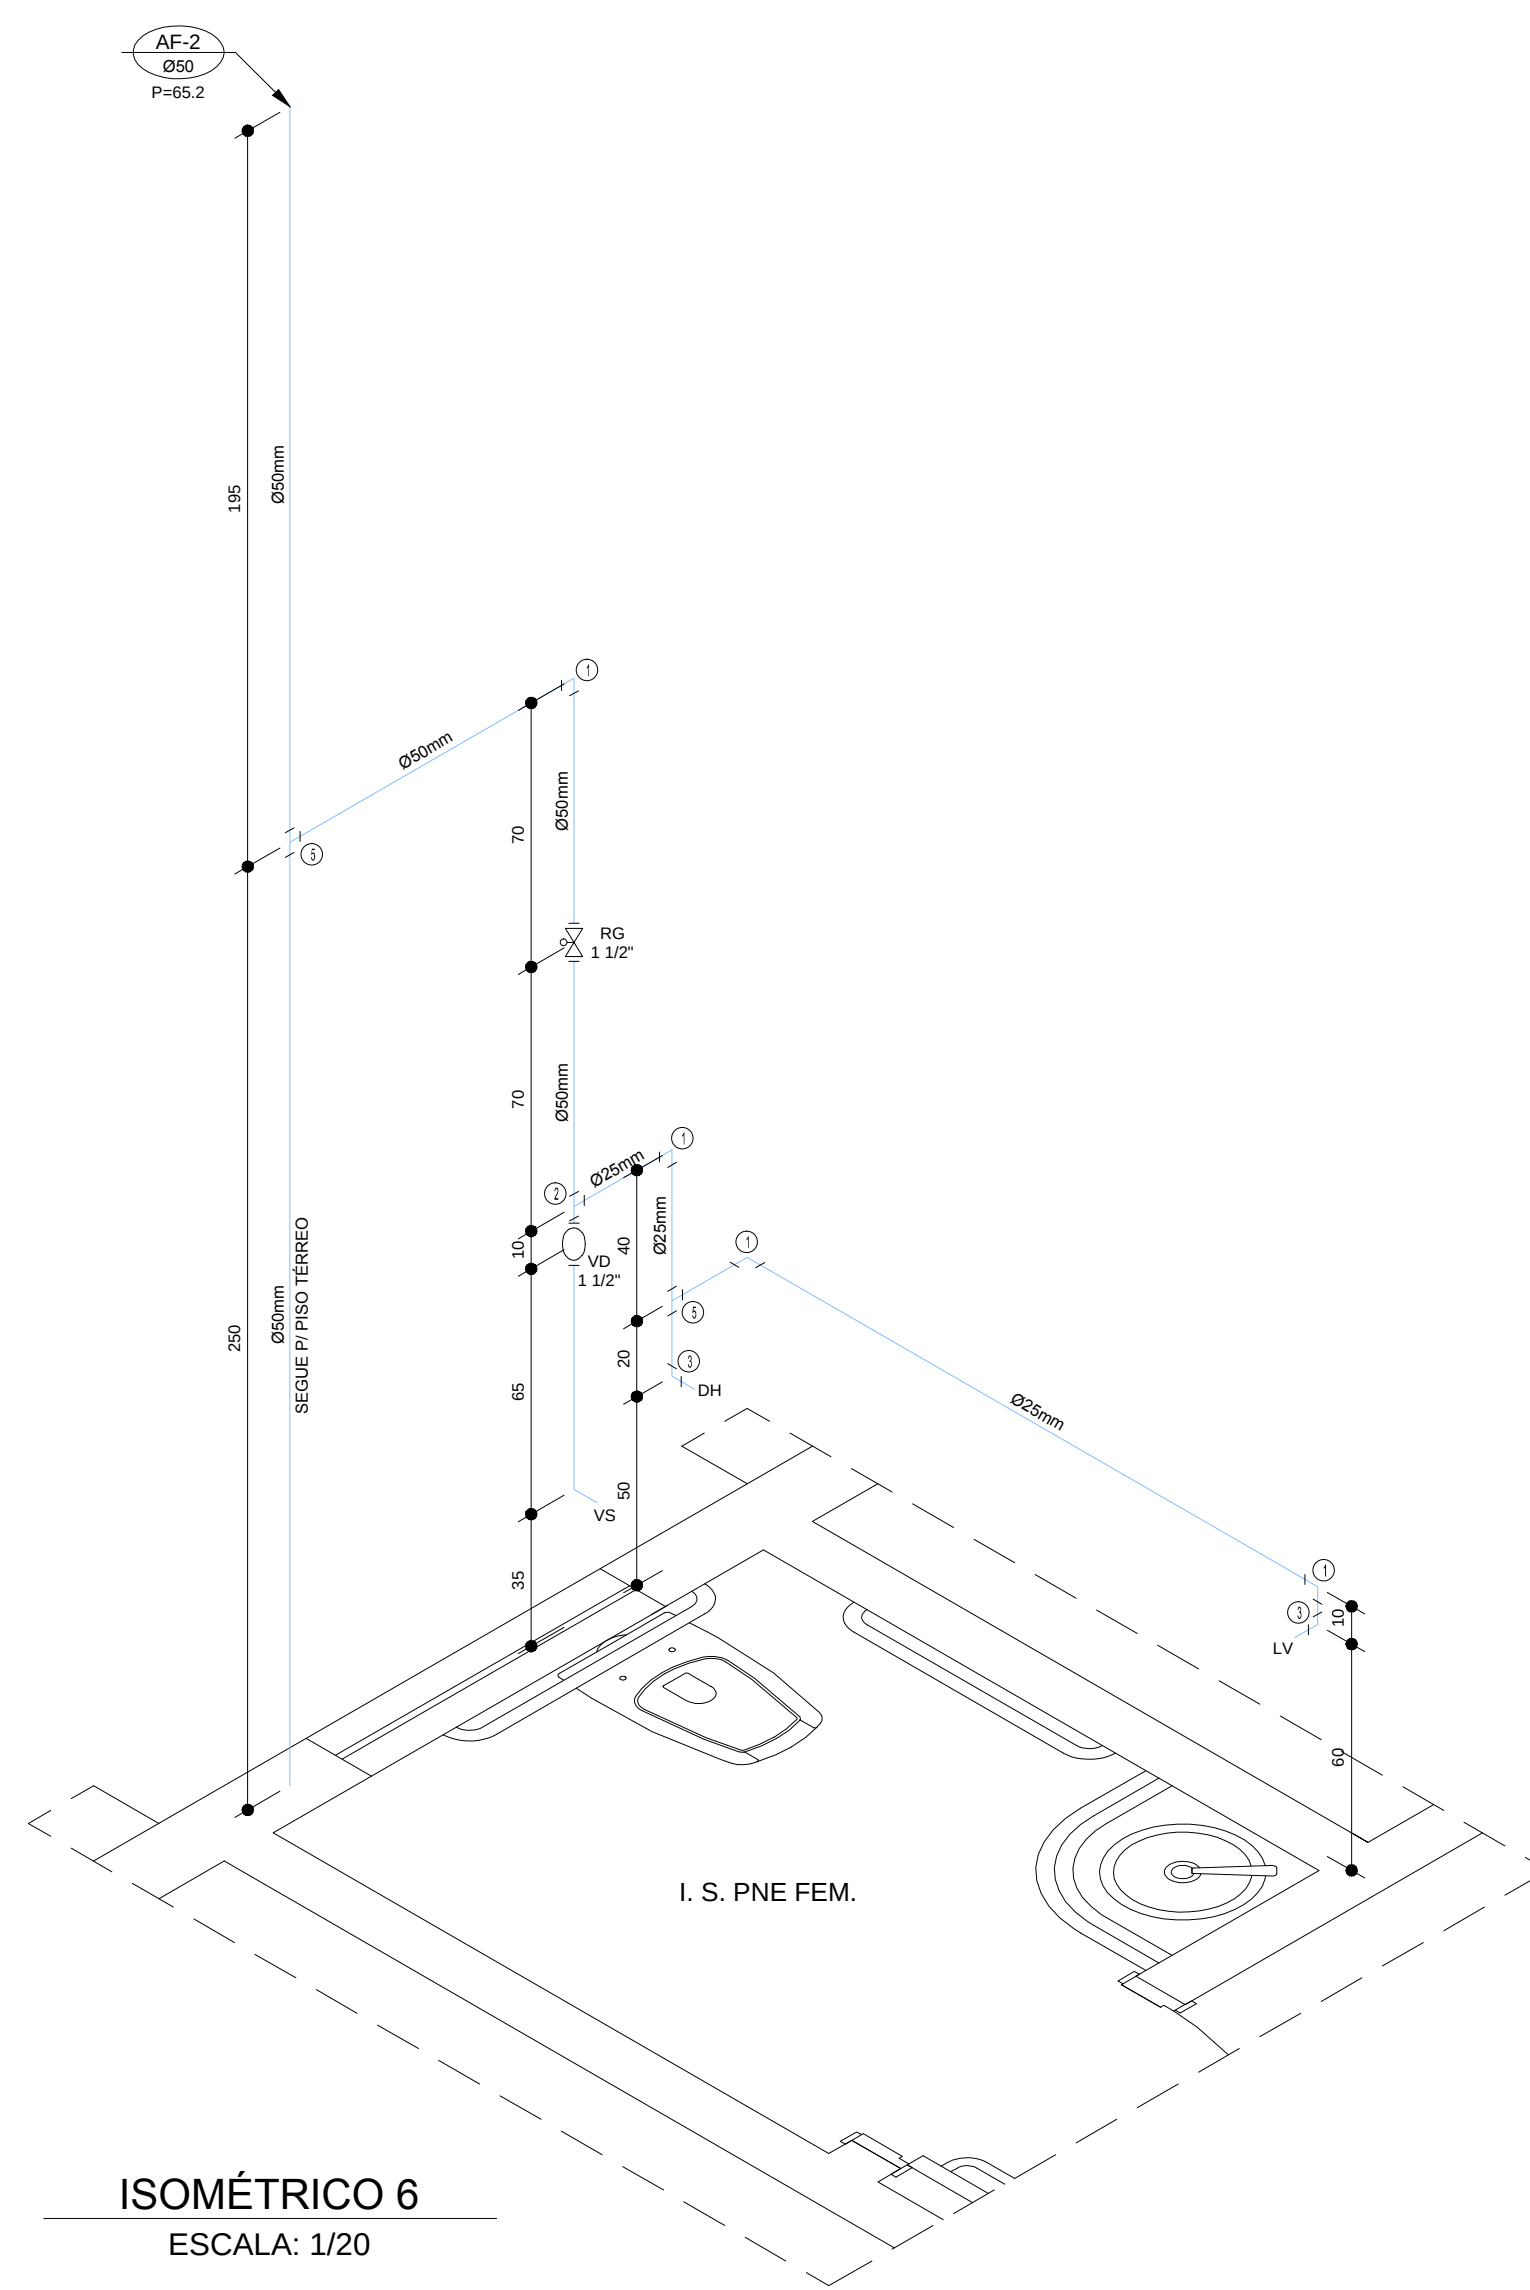

ISOMÉTRICO 6
ESCALA: 1/20

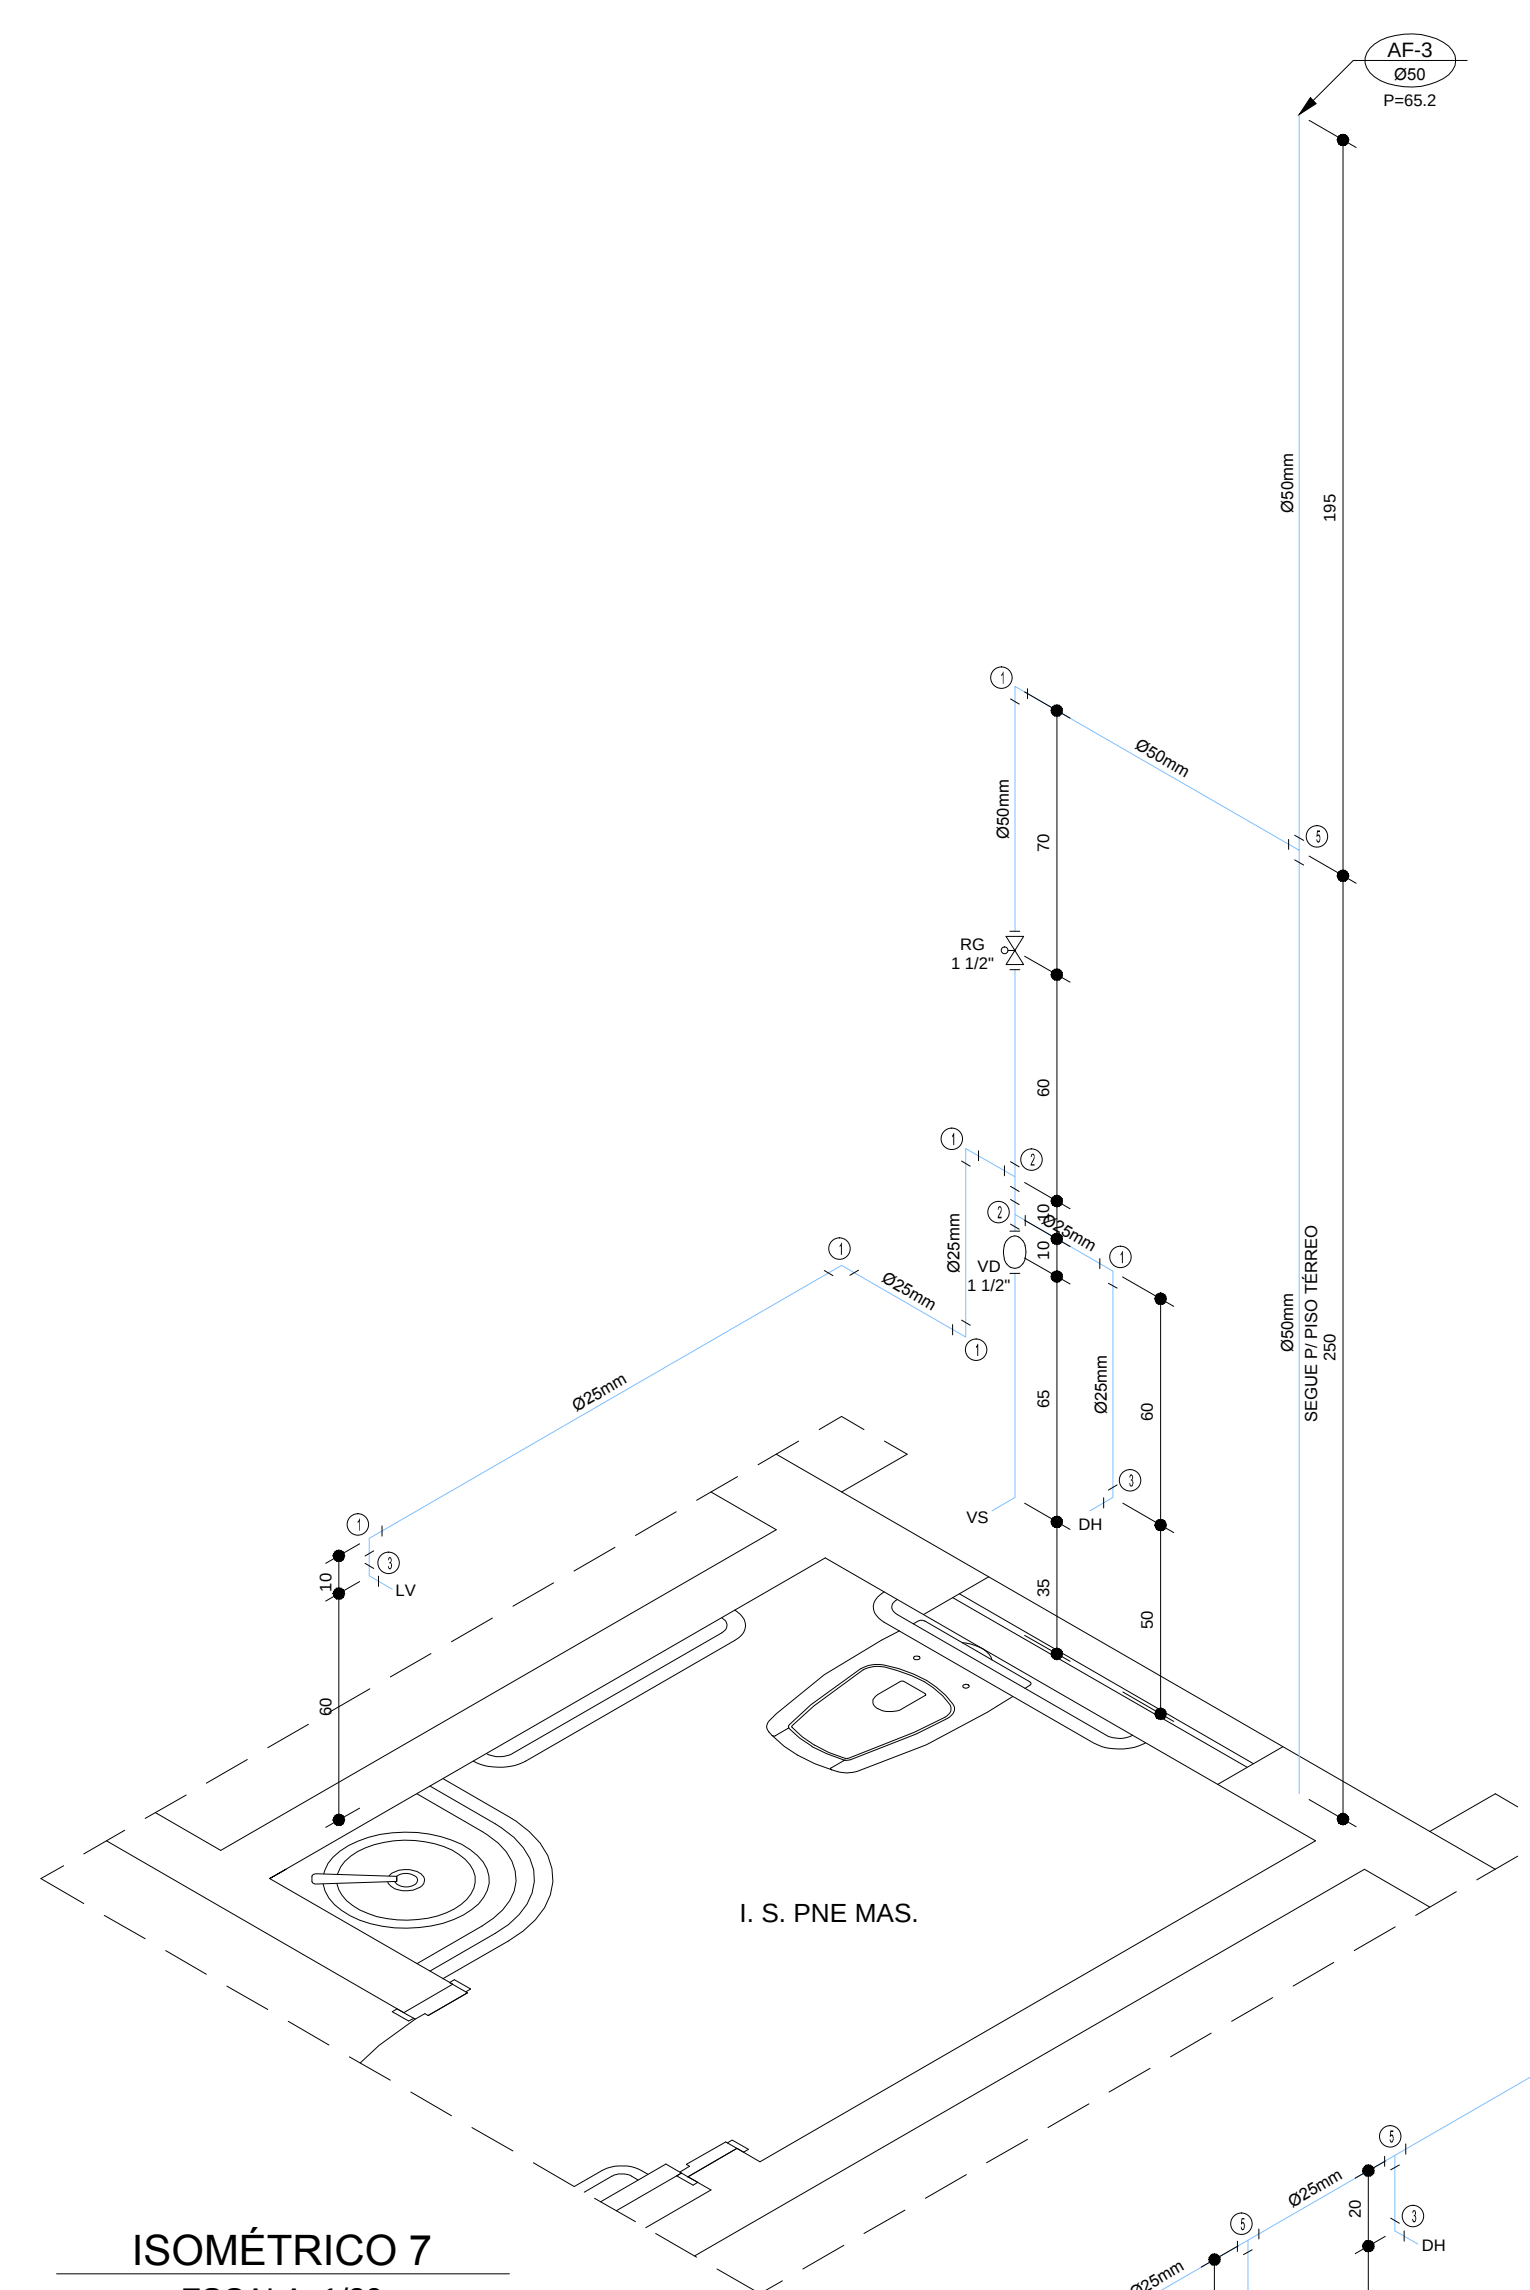

ISOMÉTRICO 7
ESCALA: 1/20

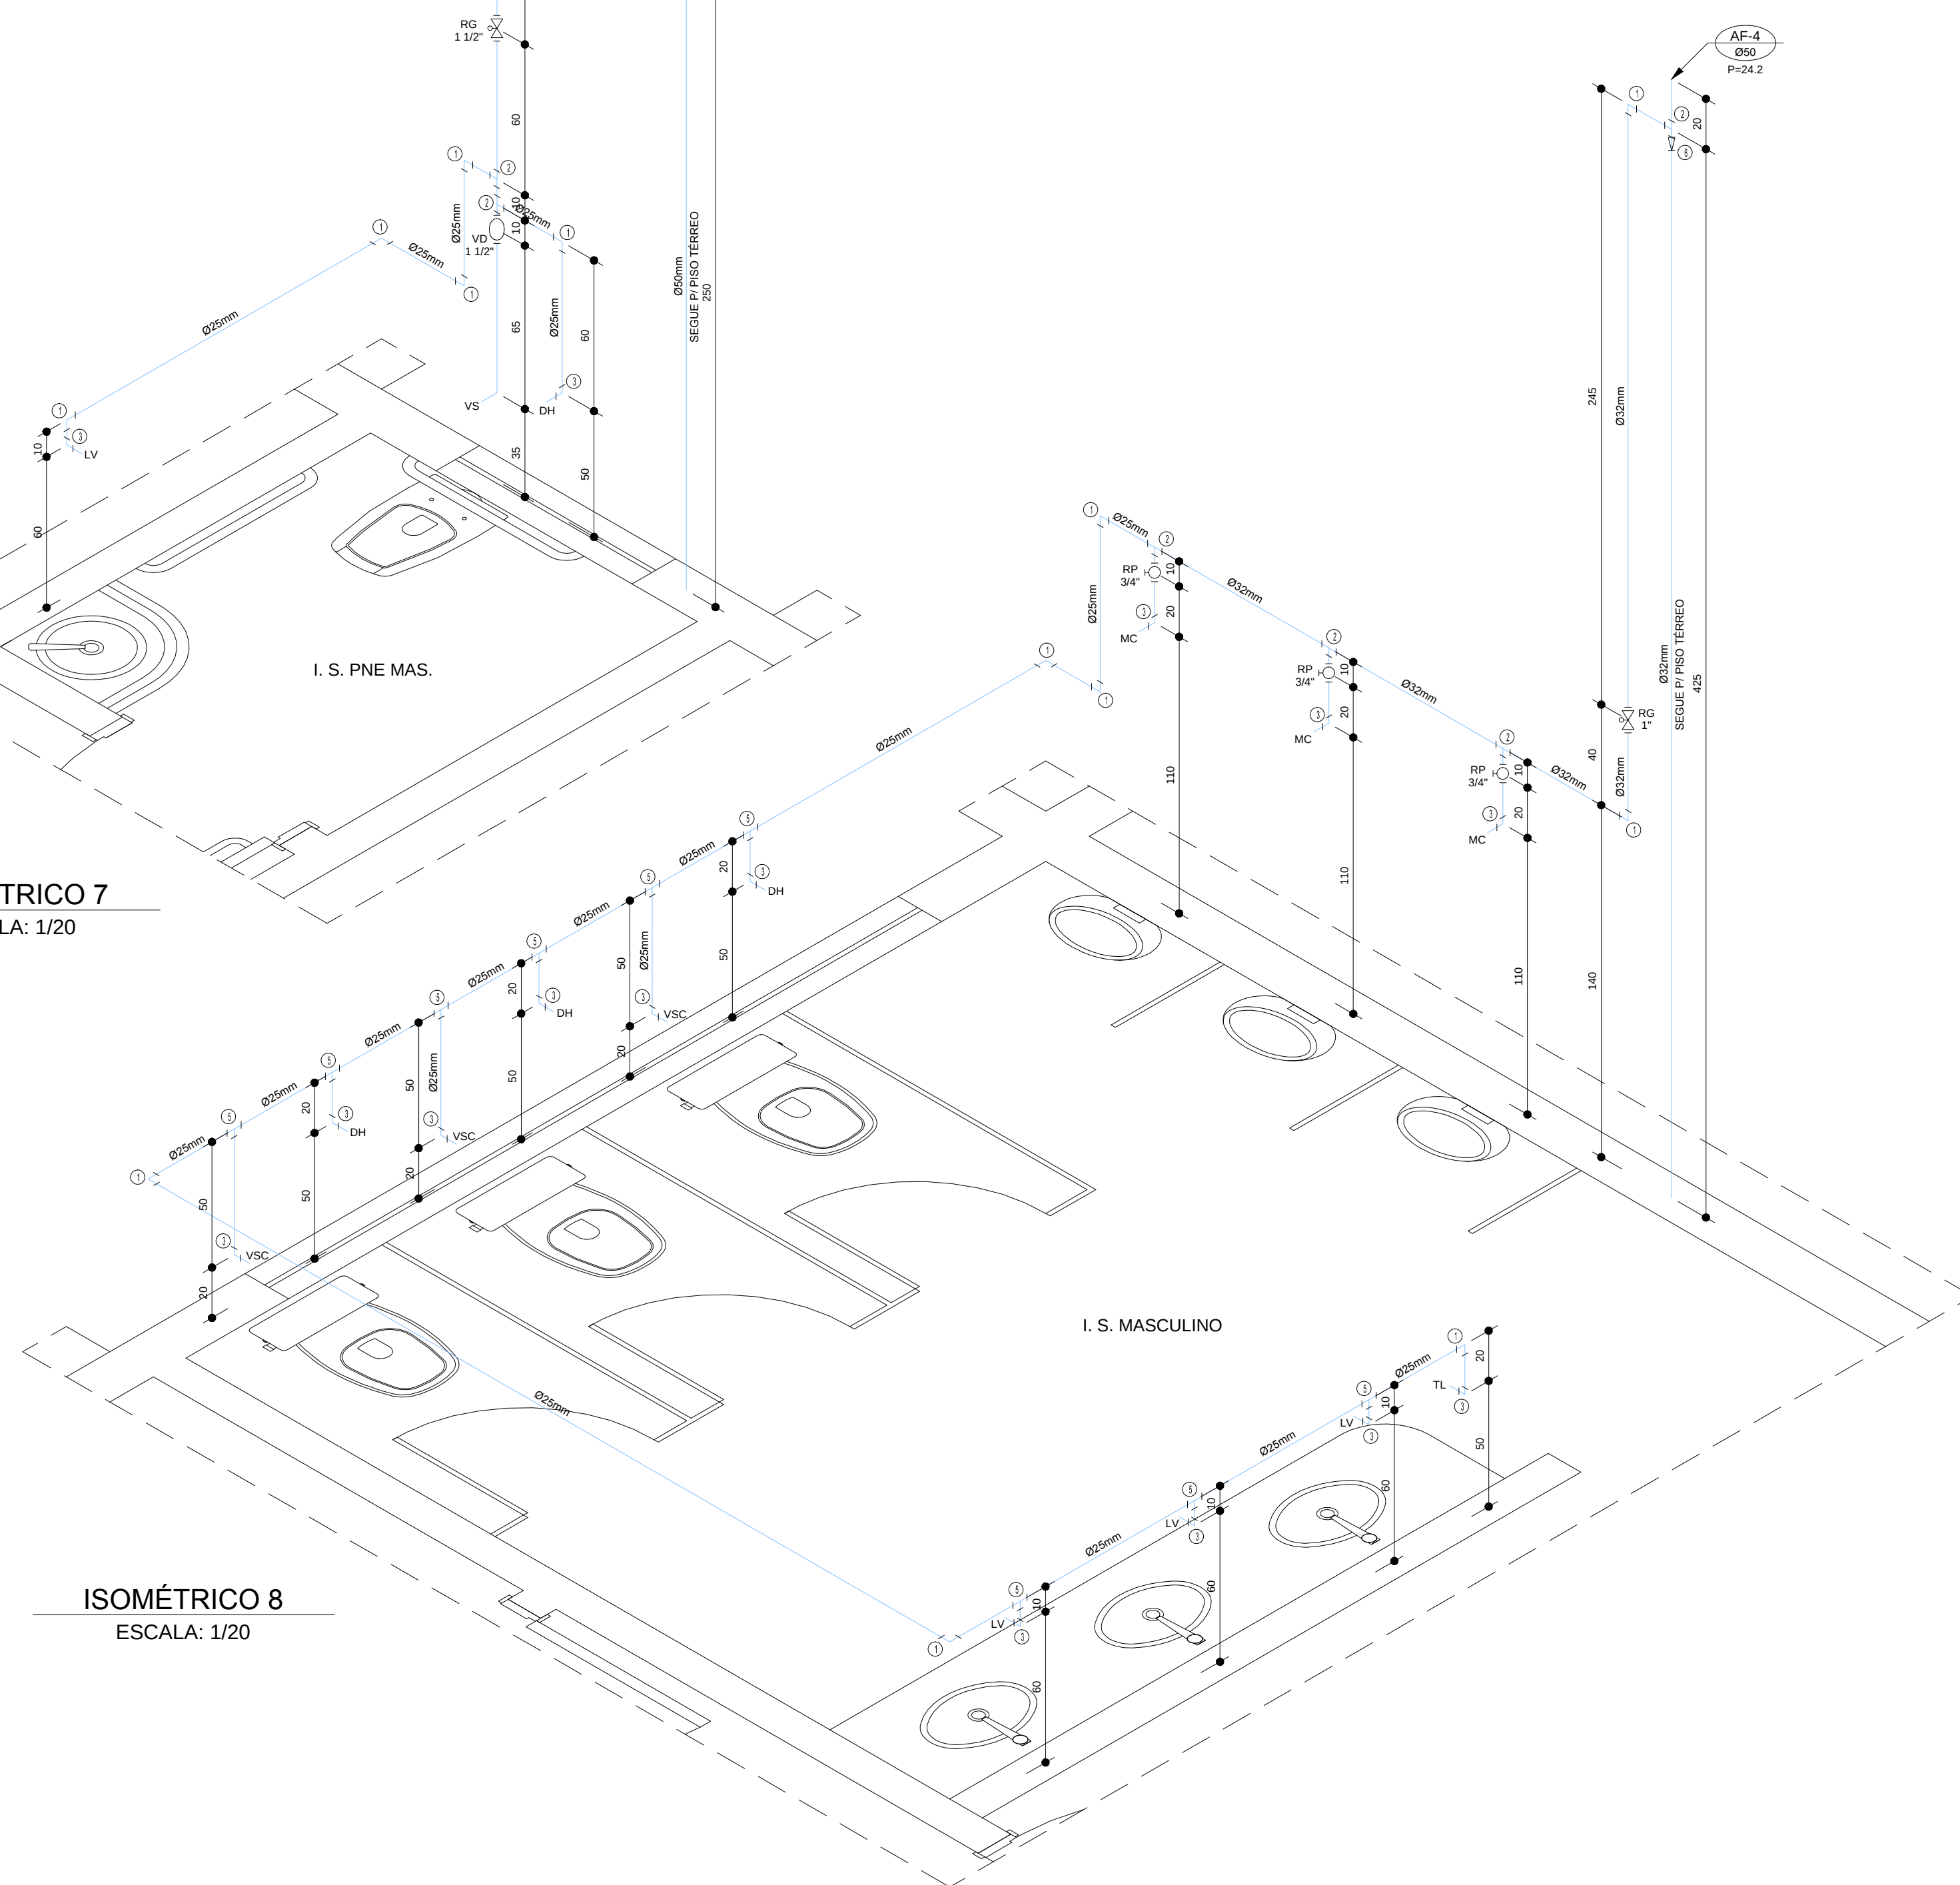

ISOMÉTRICO 8
ESCALA: 1/20

- LEGENDA - ÁGUA FRIA - PVC
- 1 - Curvas 90° soldadas
 - 2 - Tê de redução 90° soldado
 - 3 - Juntas sold. 90° sold. chapeado later
 - 4 - Juntas de redução soldadas later
 - 5 - Tê 90° soldado
 - 6 - Juntas de redução soldadas later
 - 7 - Adaptador sold longo e flange later

--	--	