




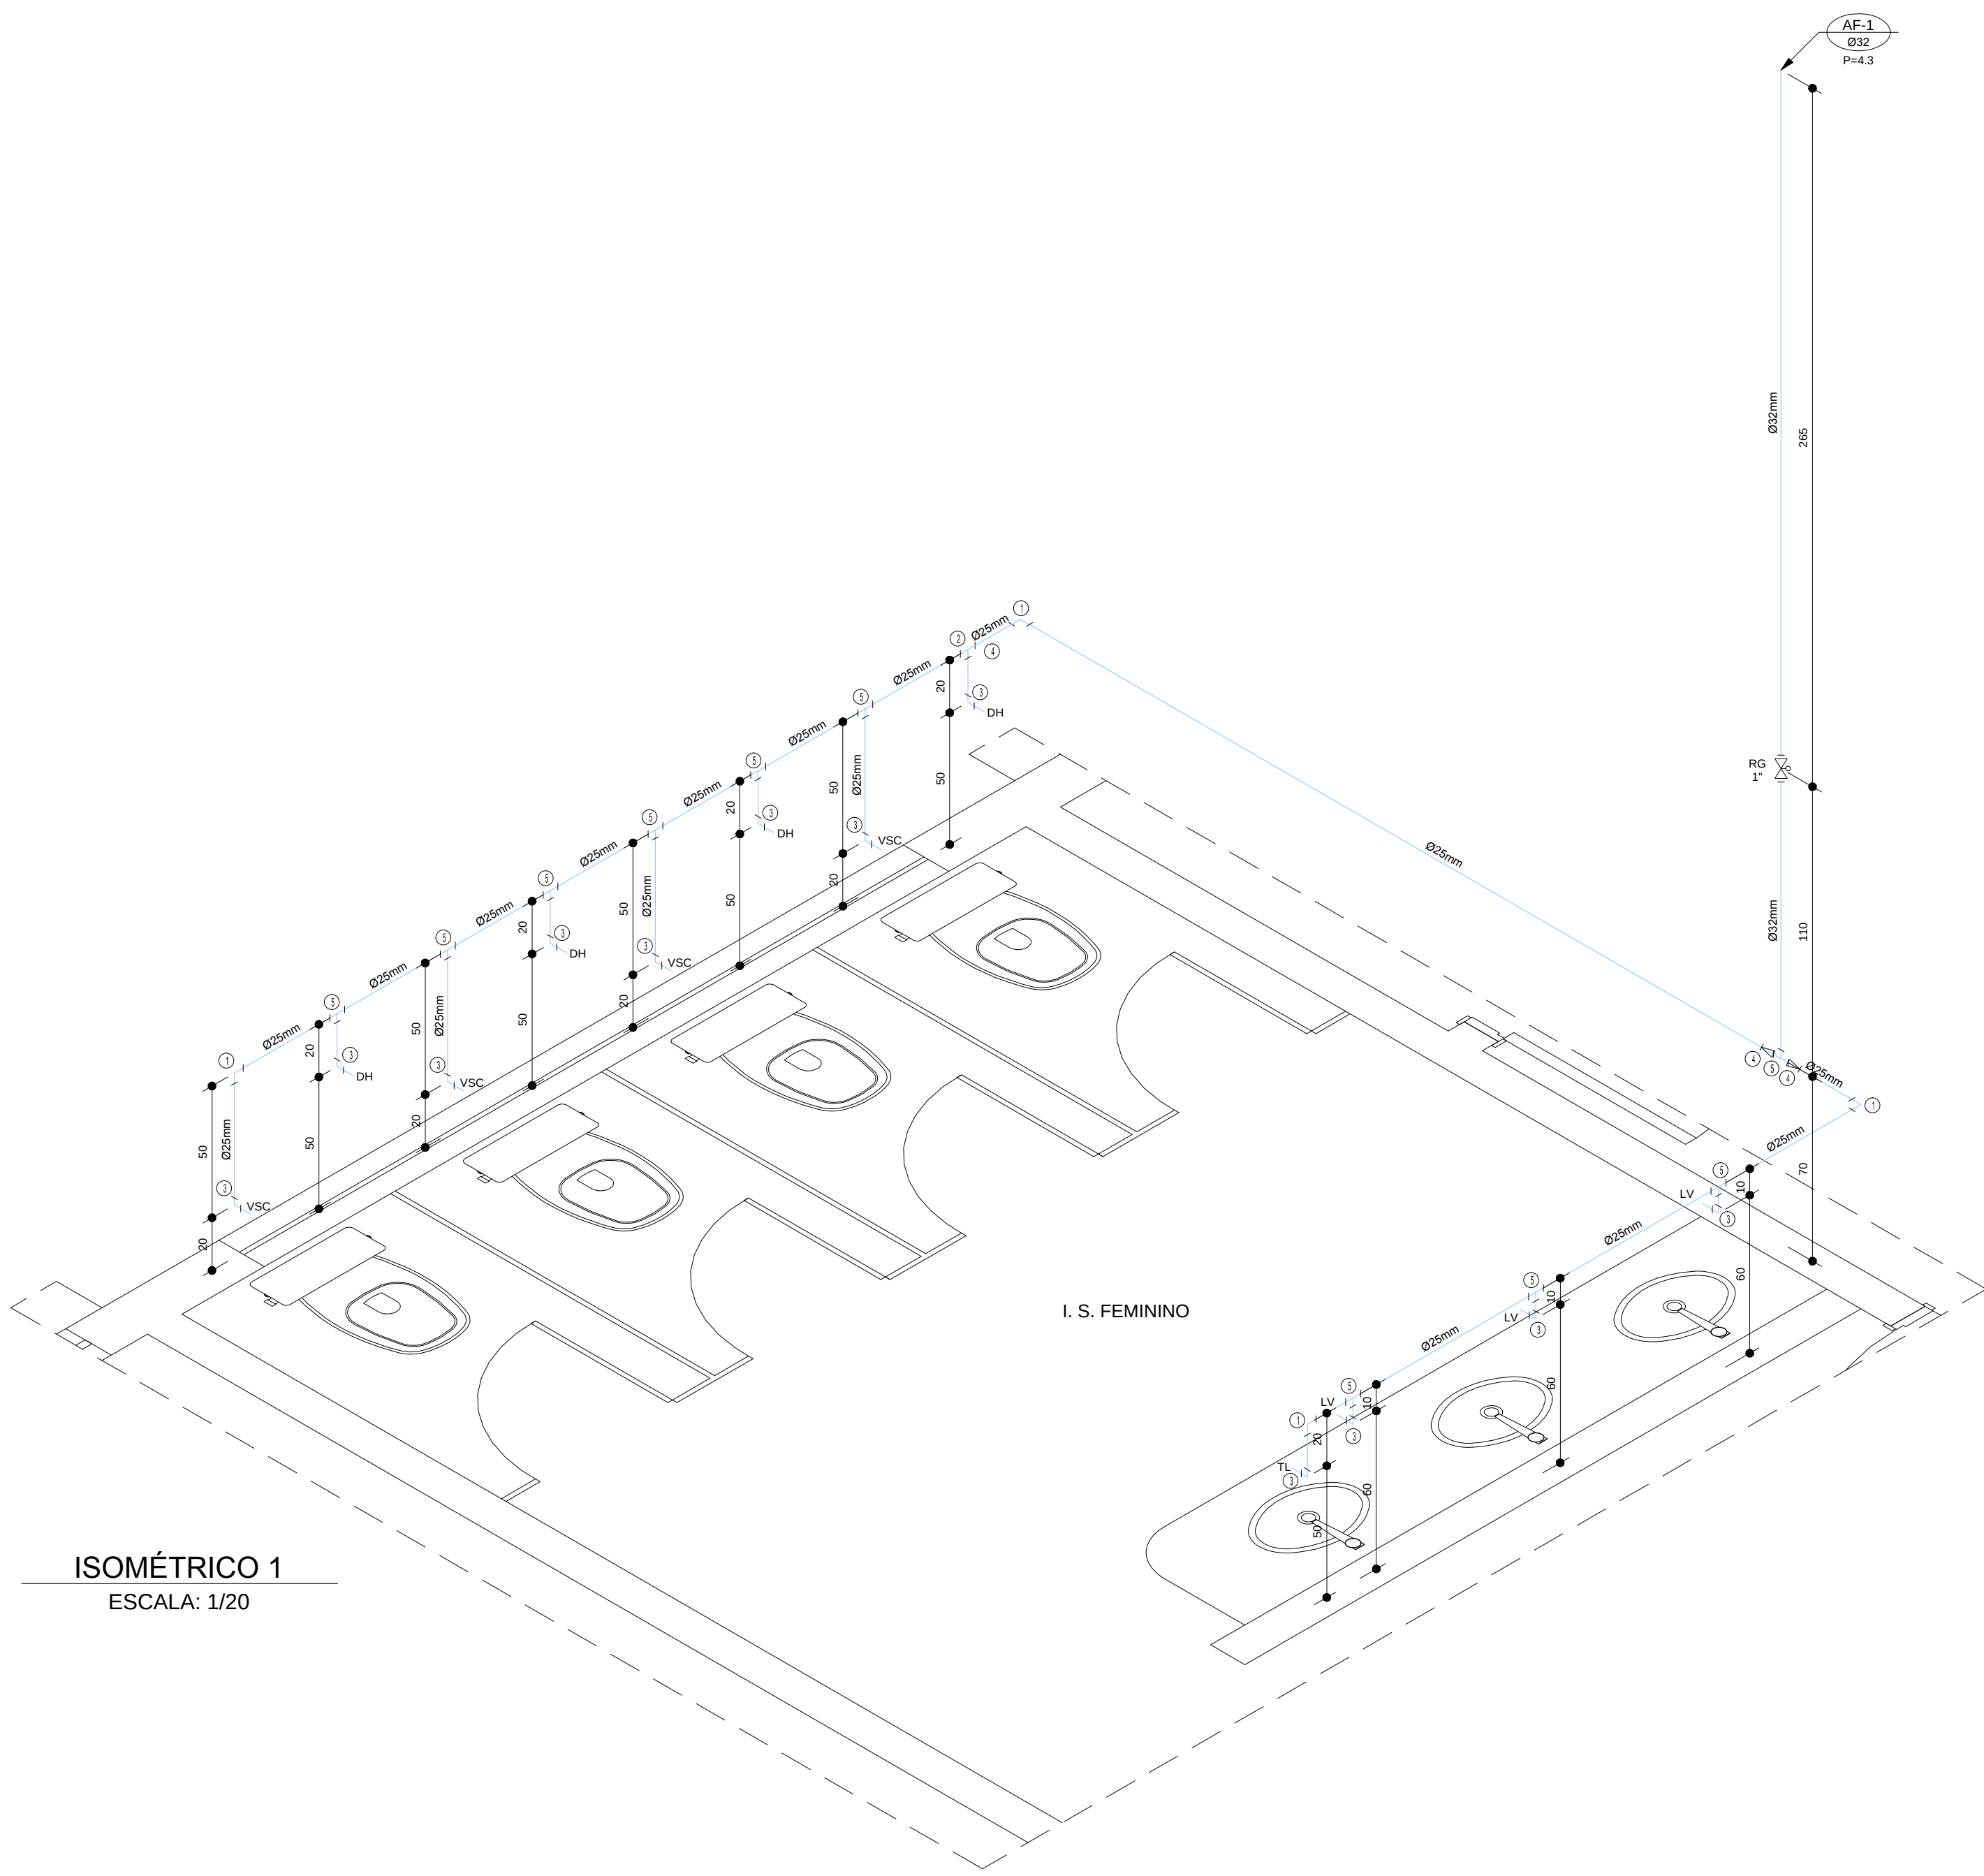


ISOMÉTRICO 1
ESCALA: 1/20

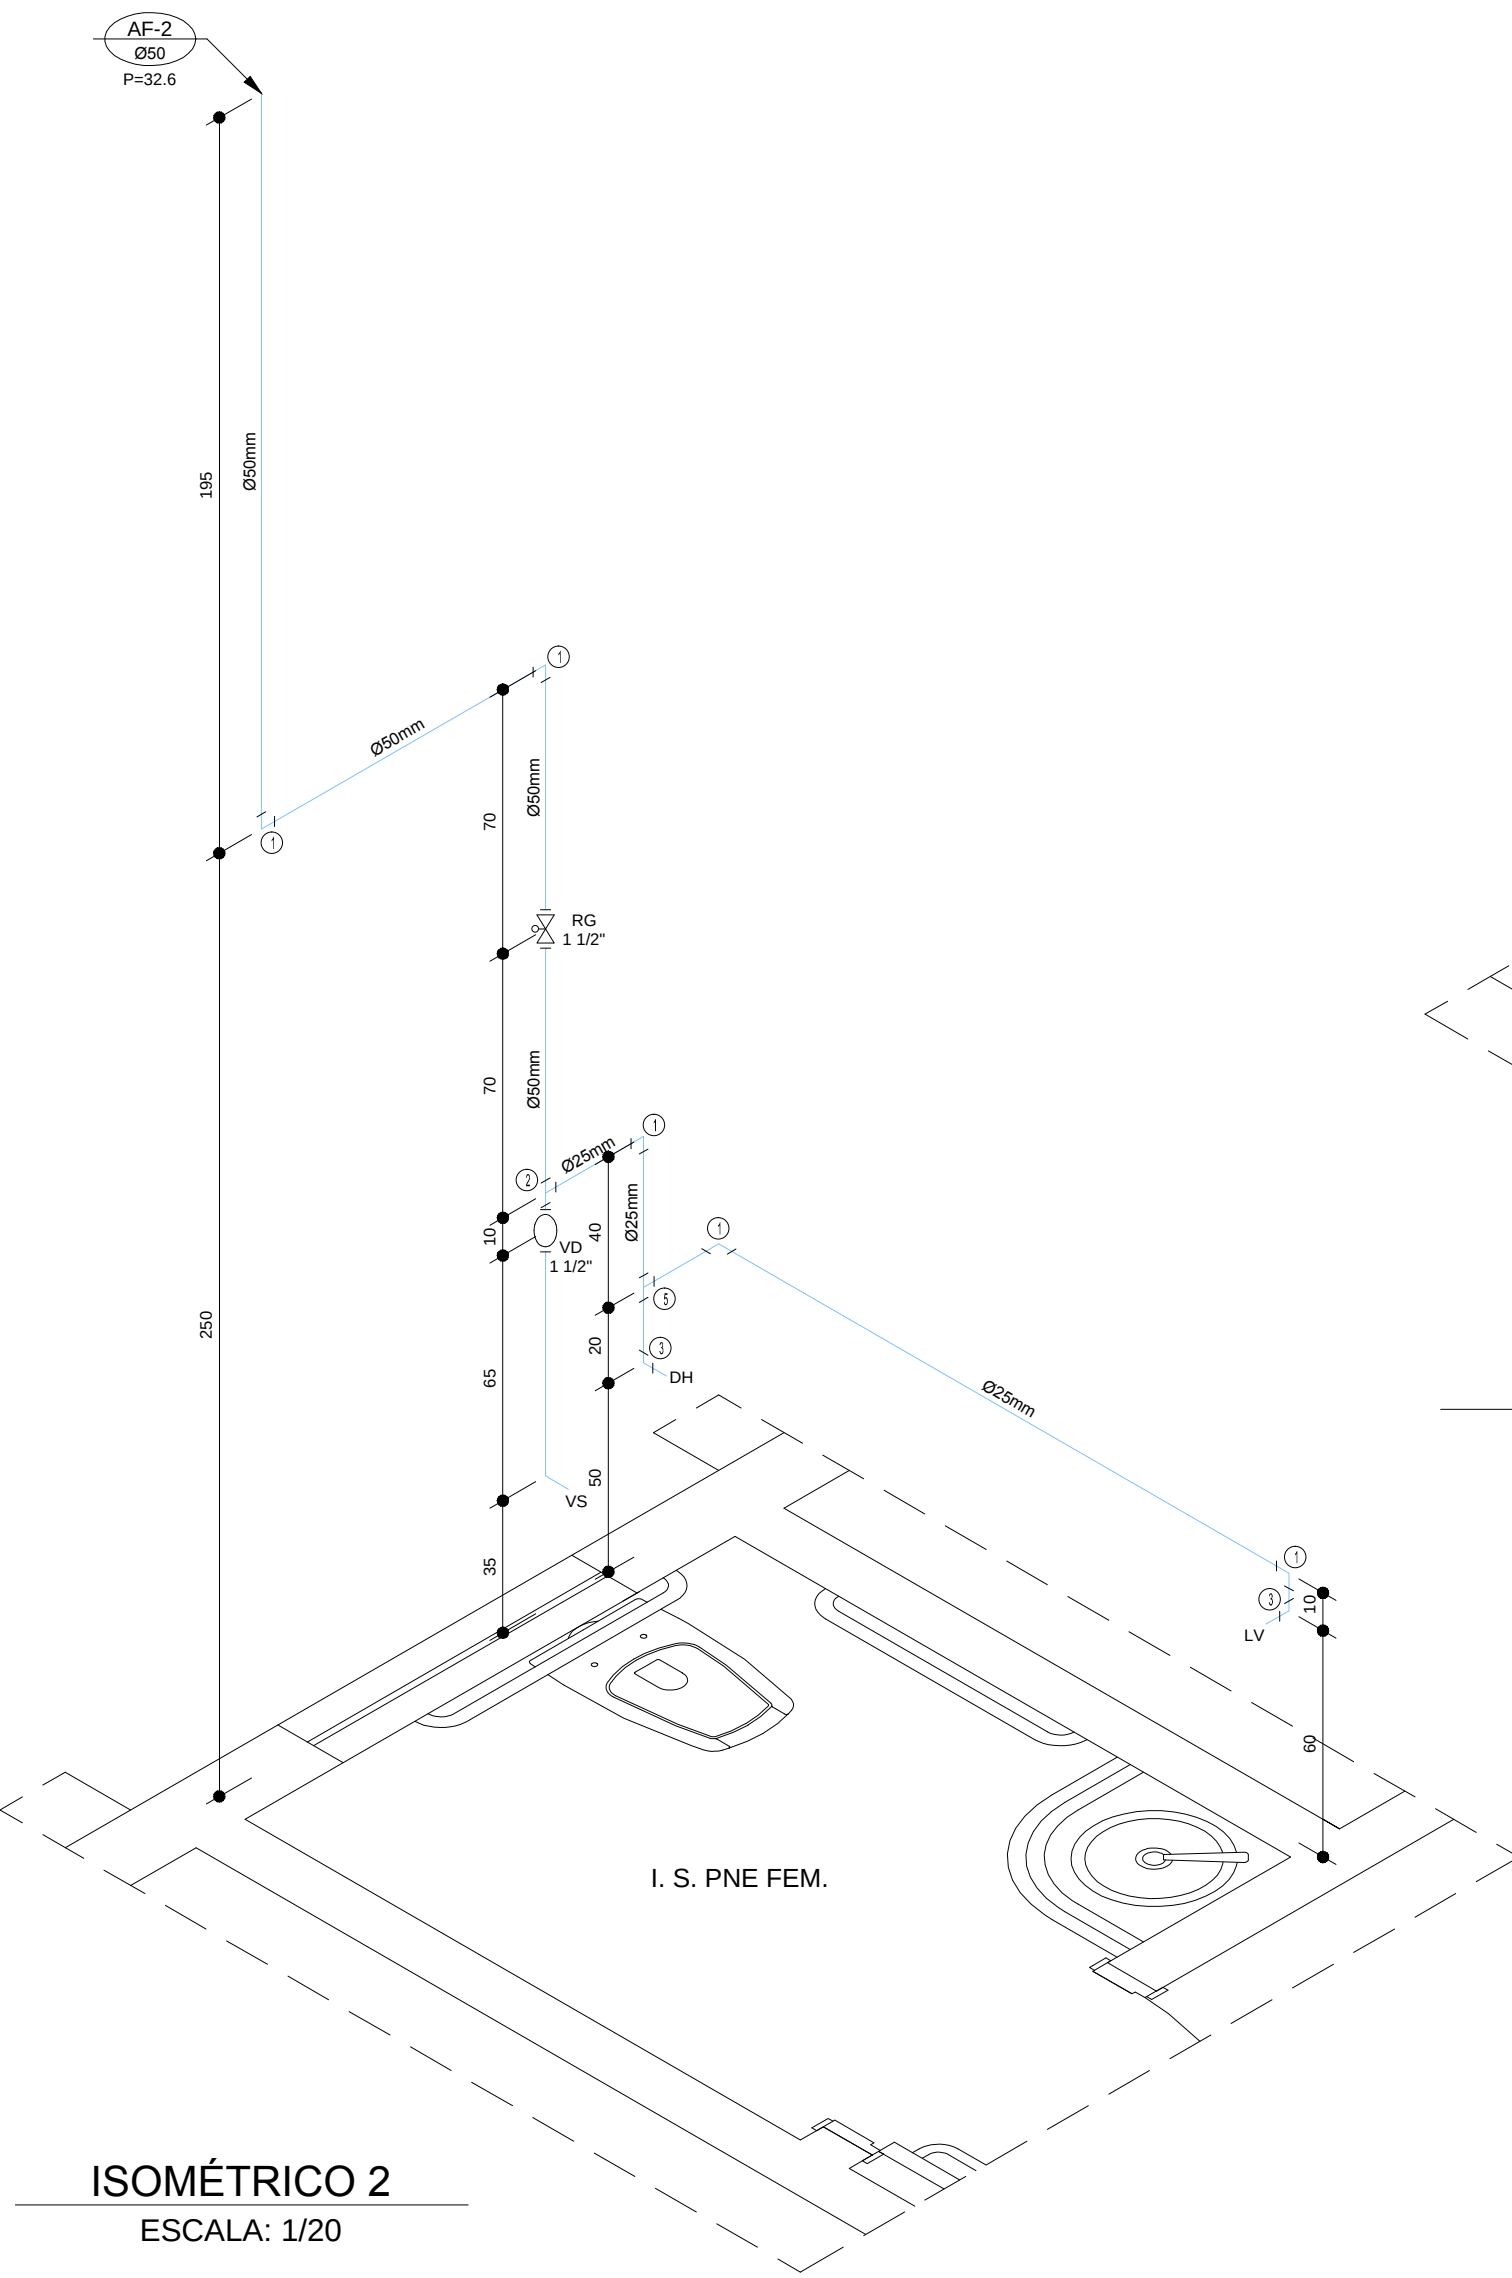


ISOMÉTRICO 2
ESCALA: 1/20

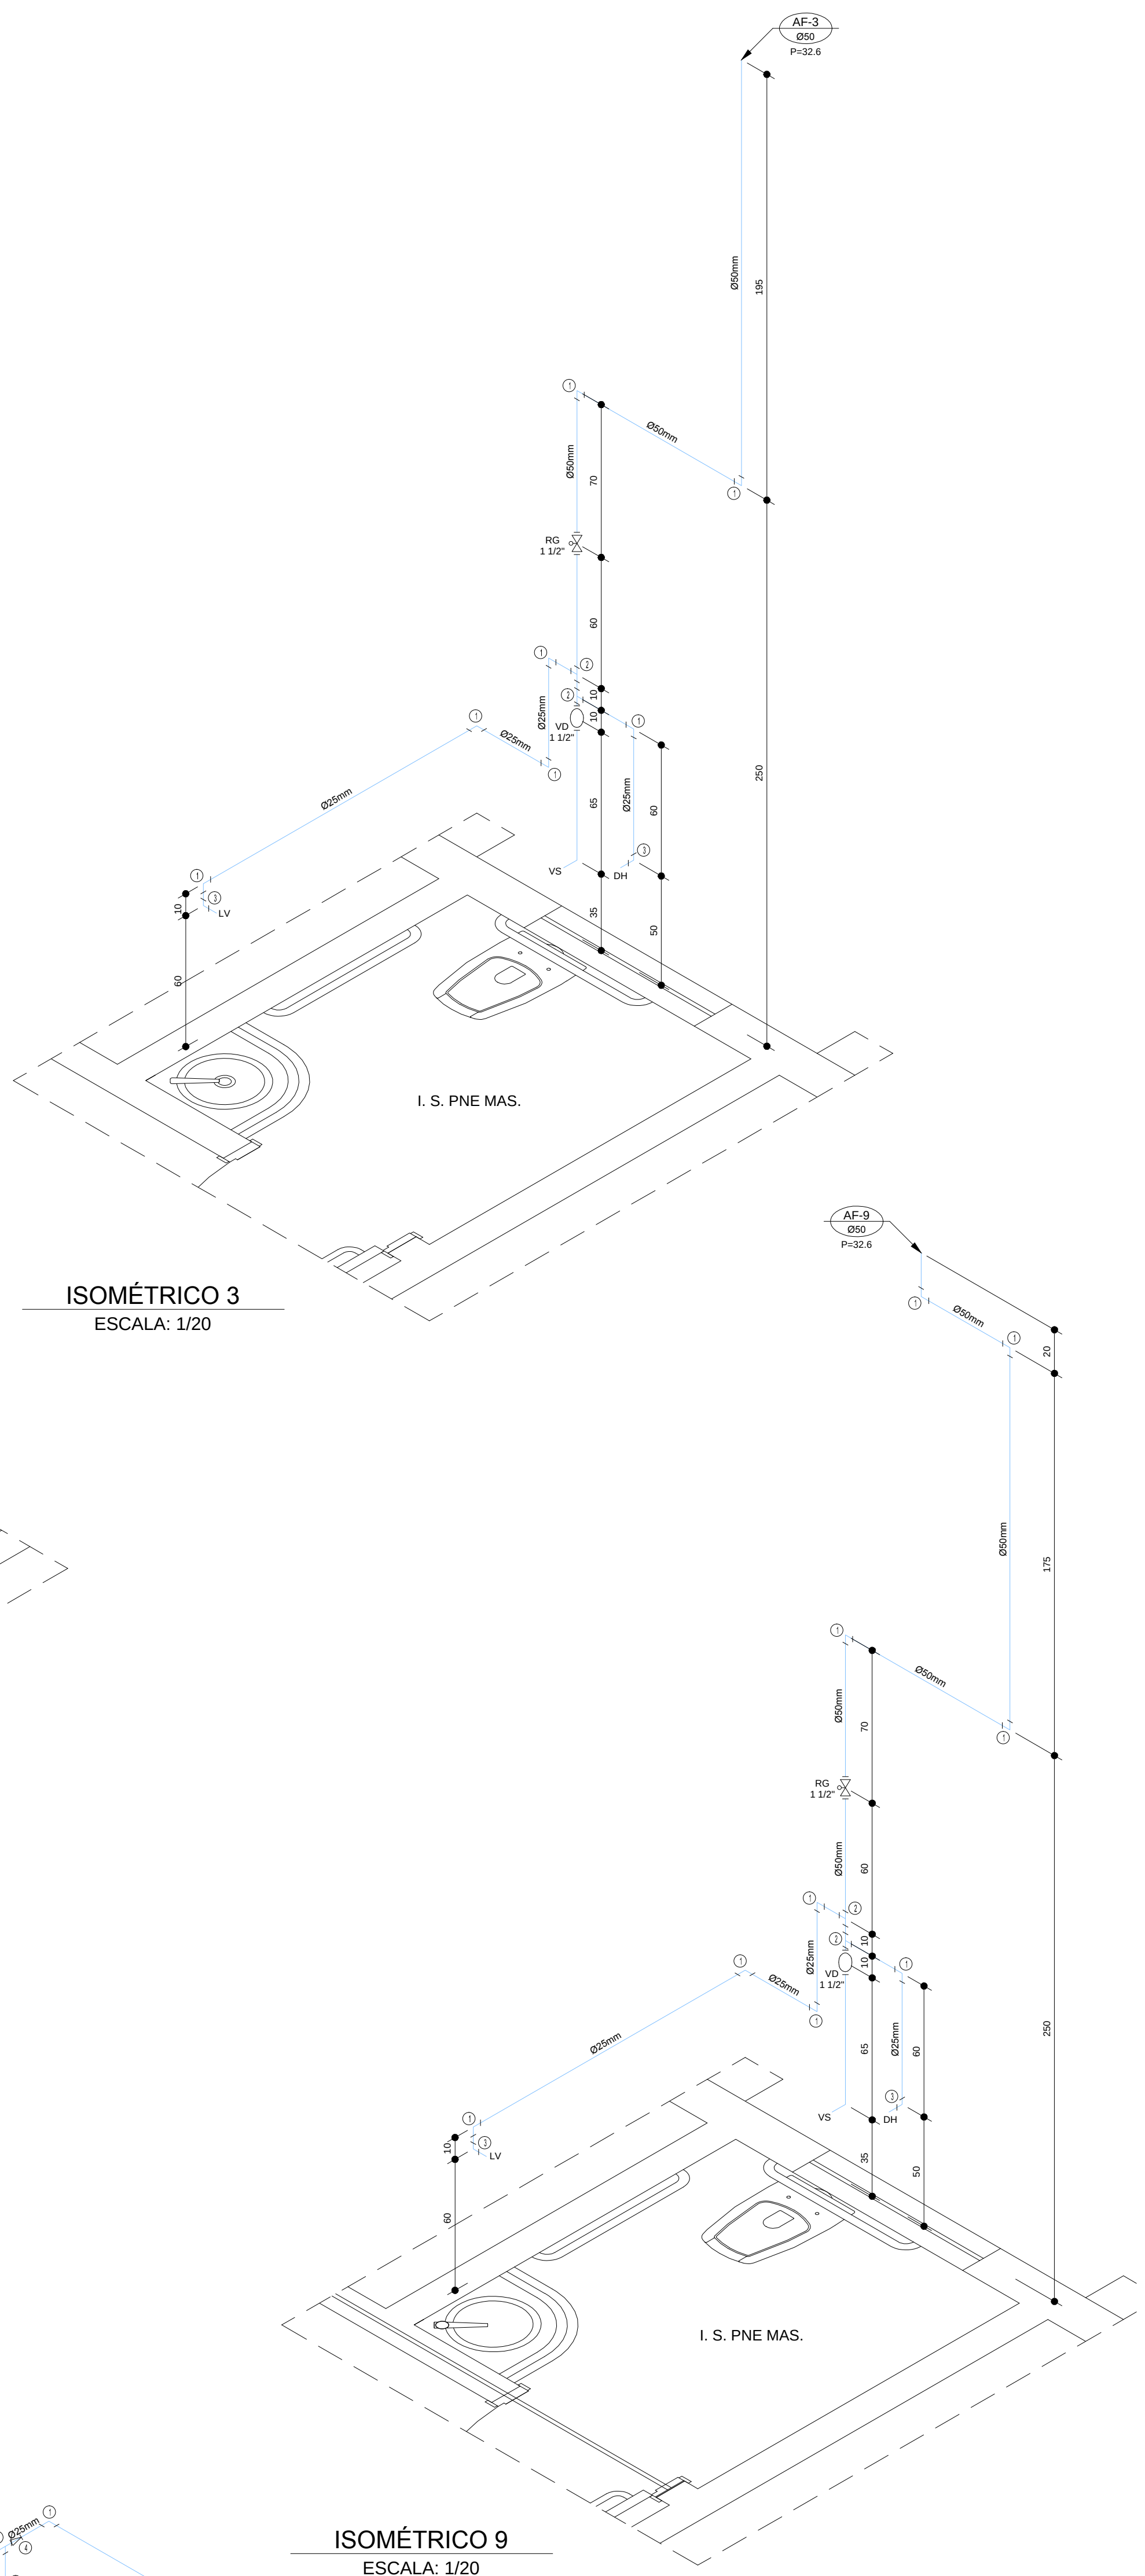


ISOMÉTRICO 3
ESCALA: 1/20

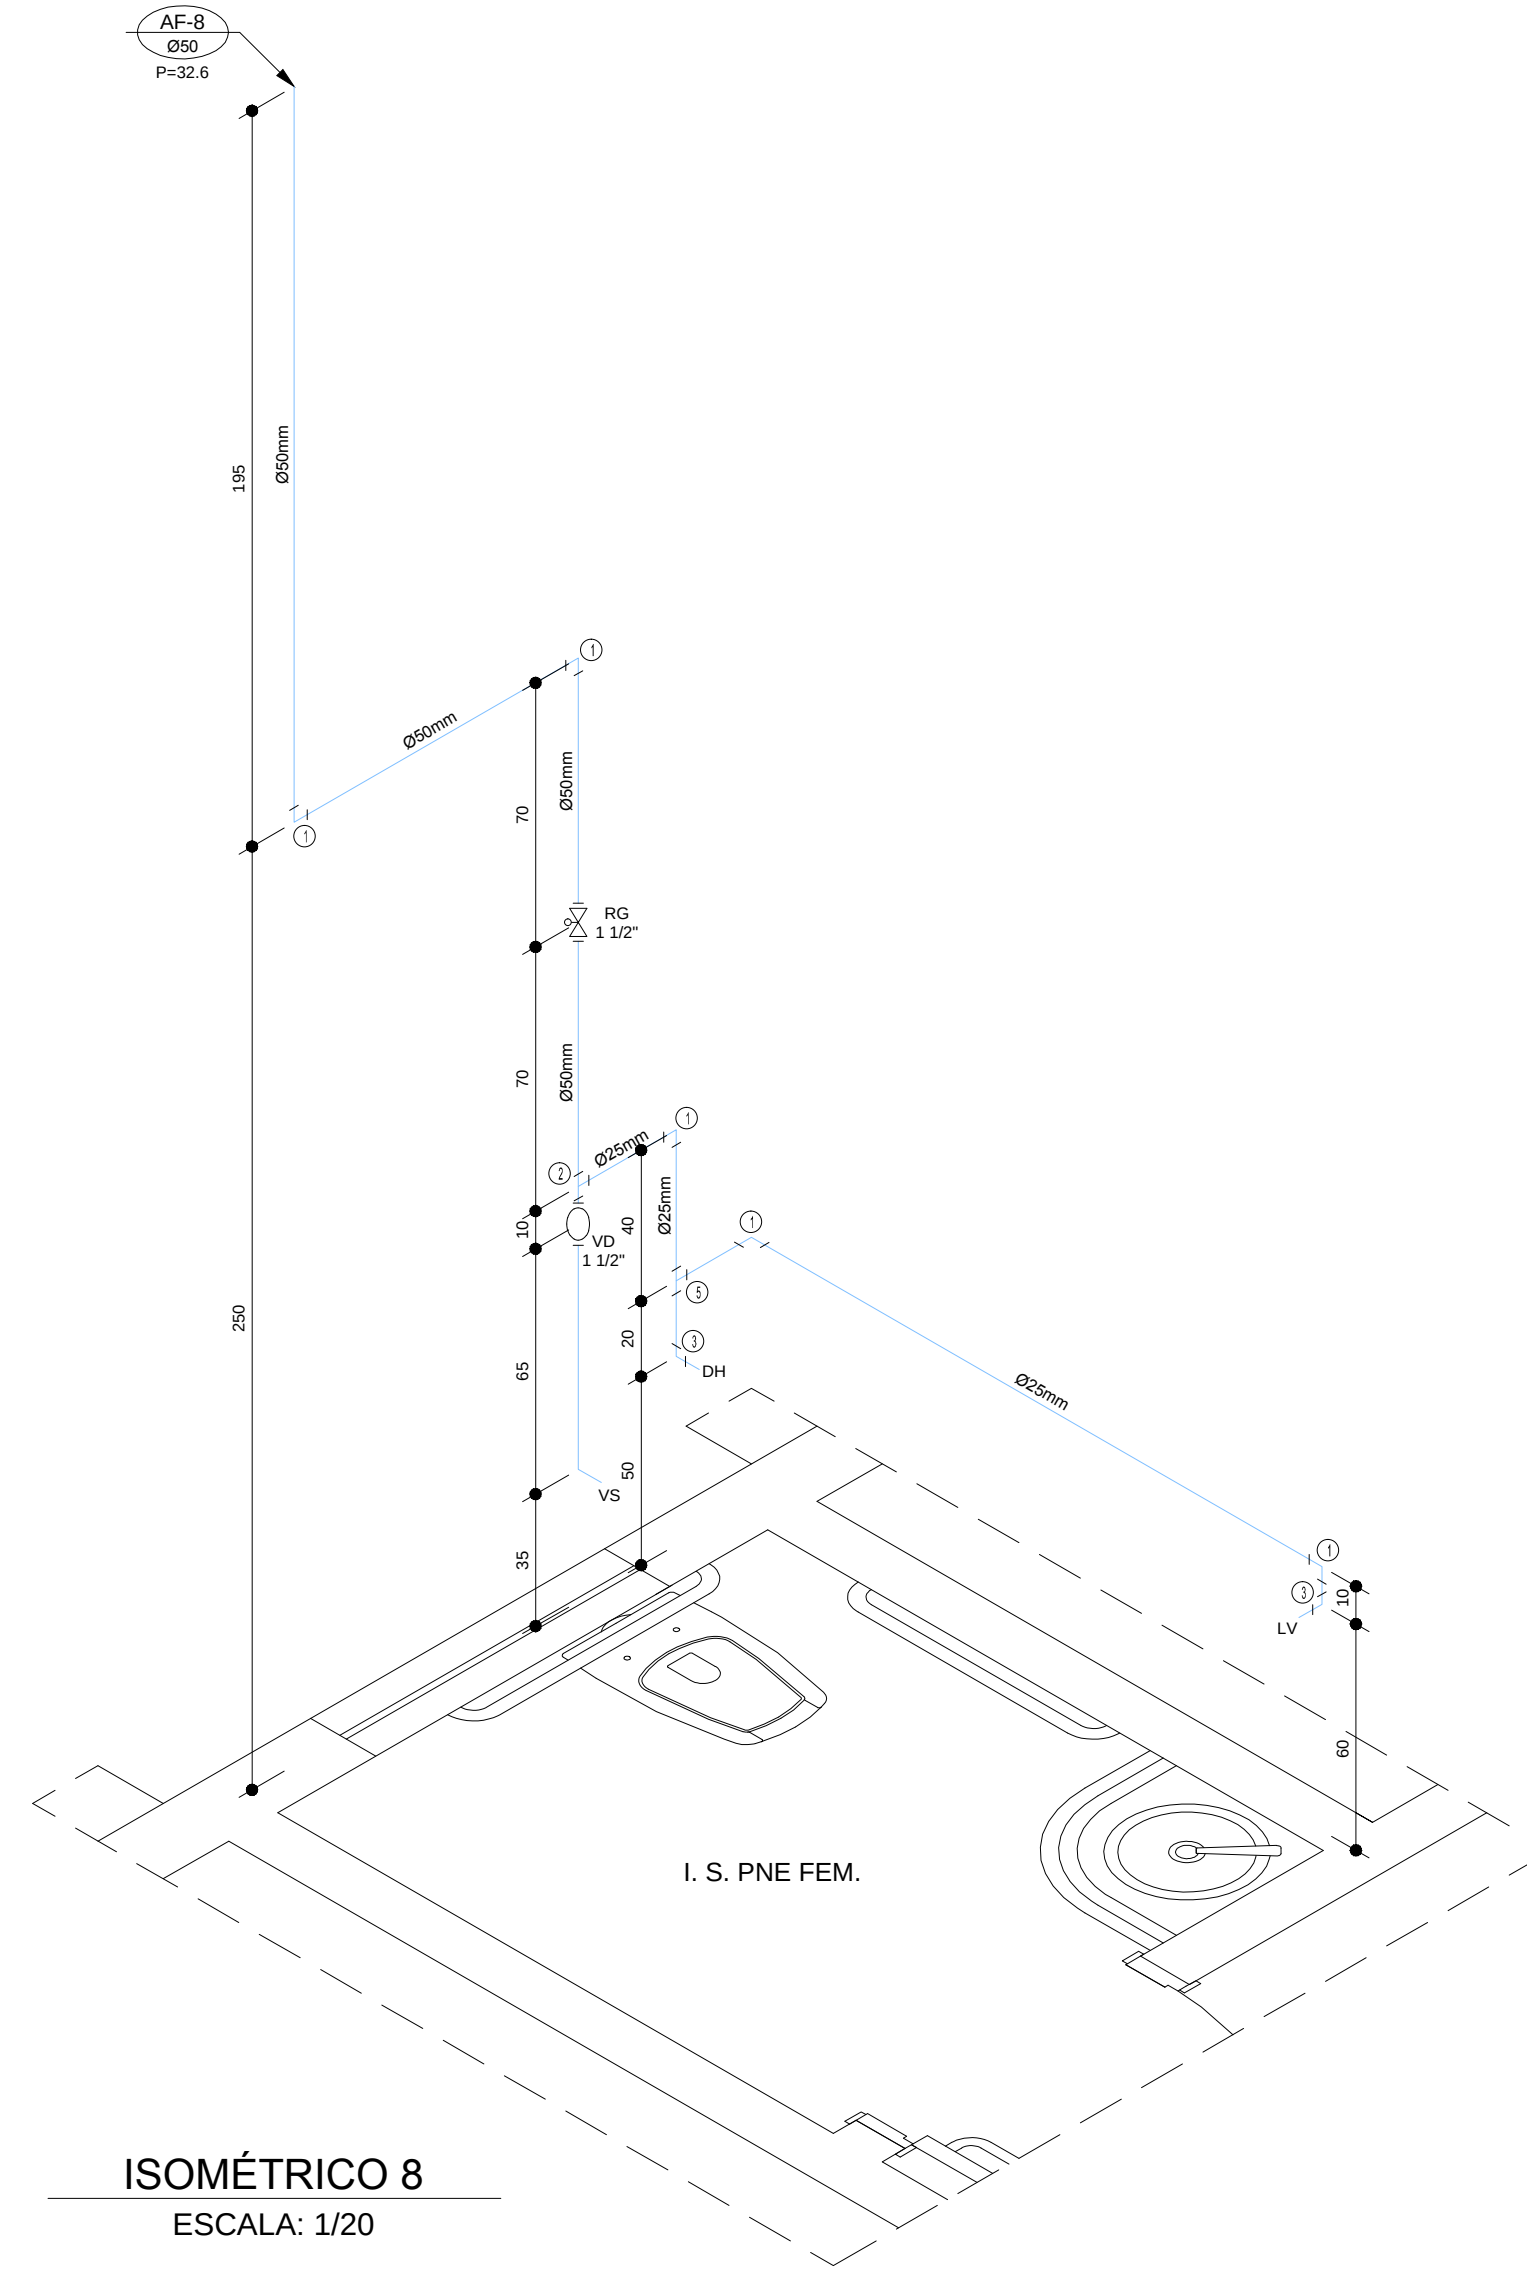


ISOMÉTRICO 8
ESCALA: 1/20

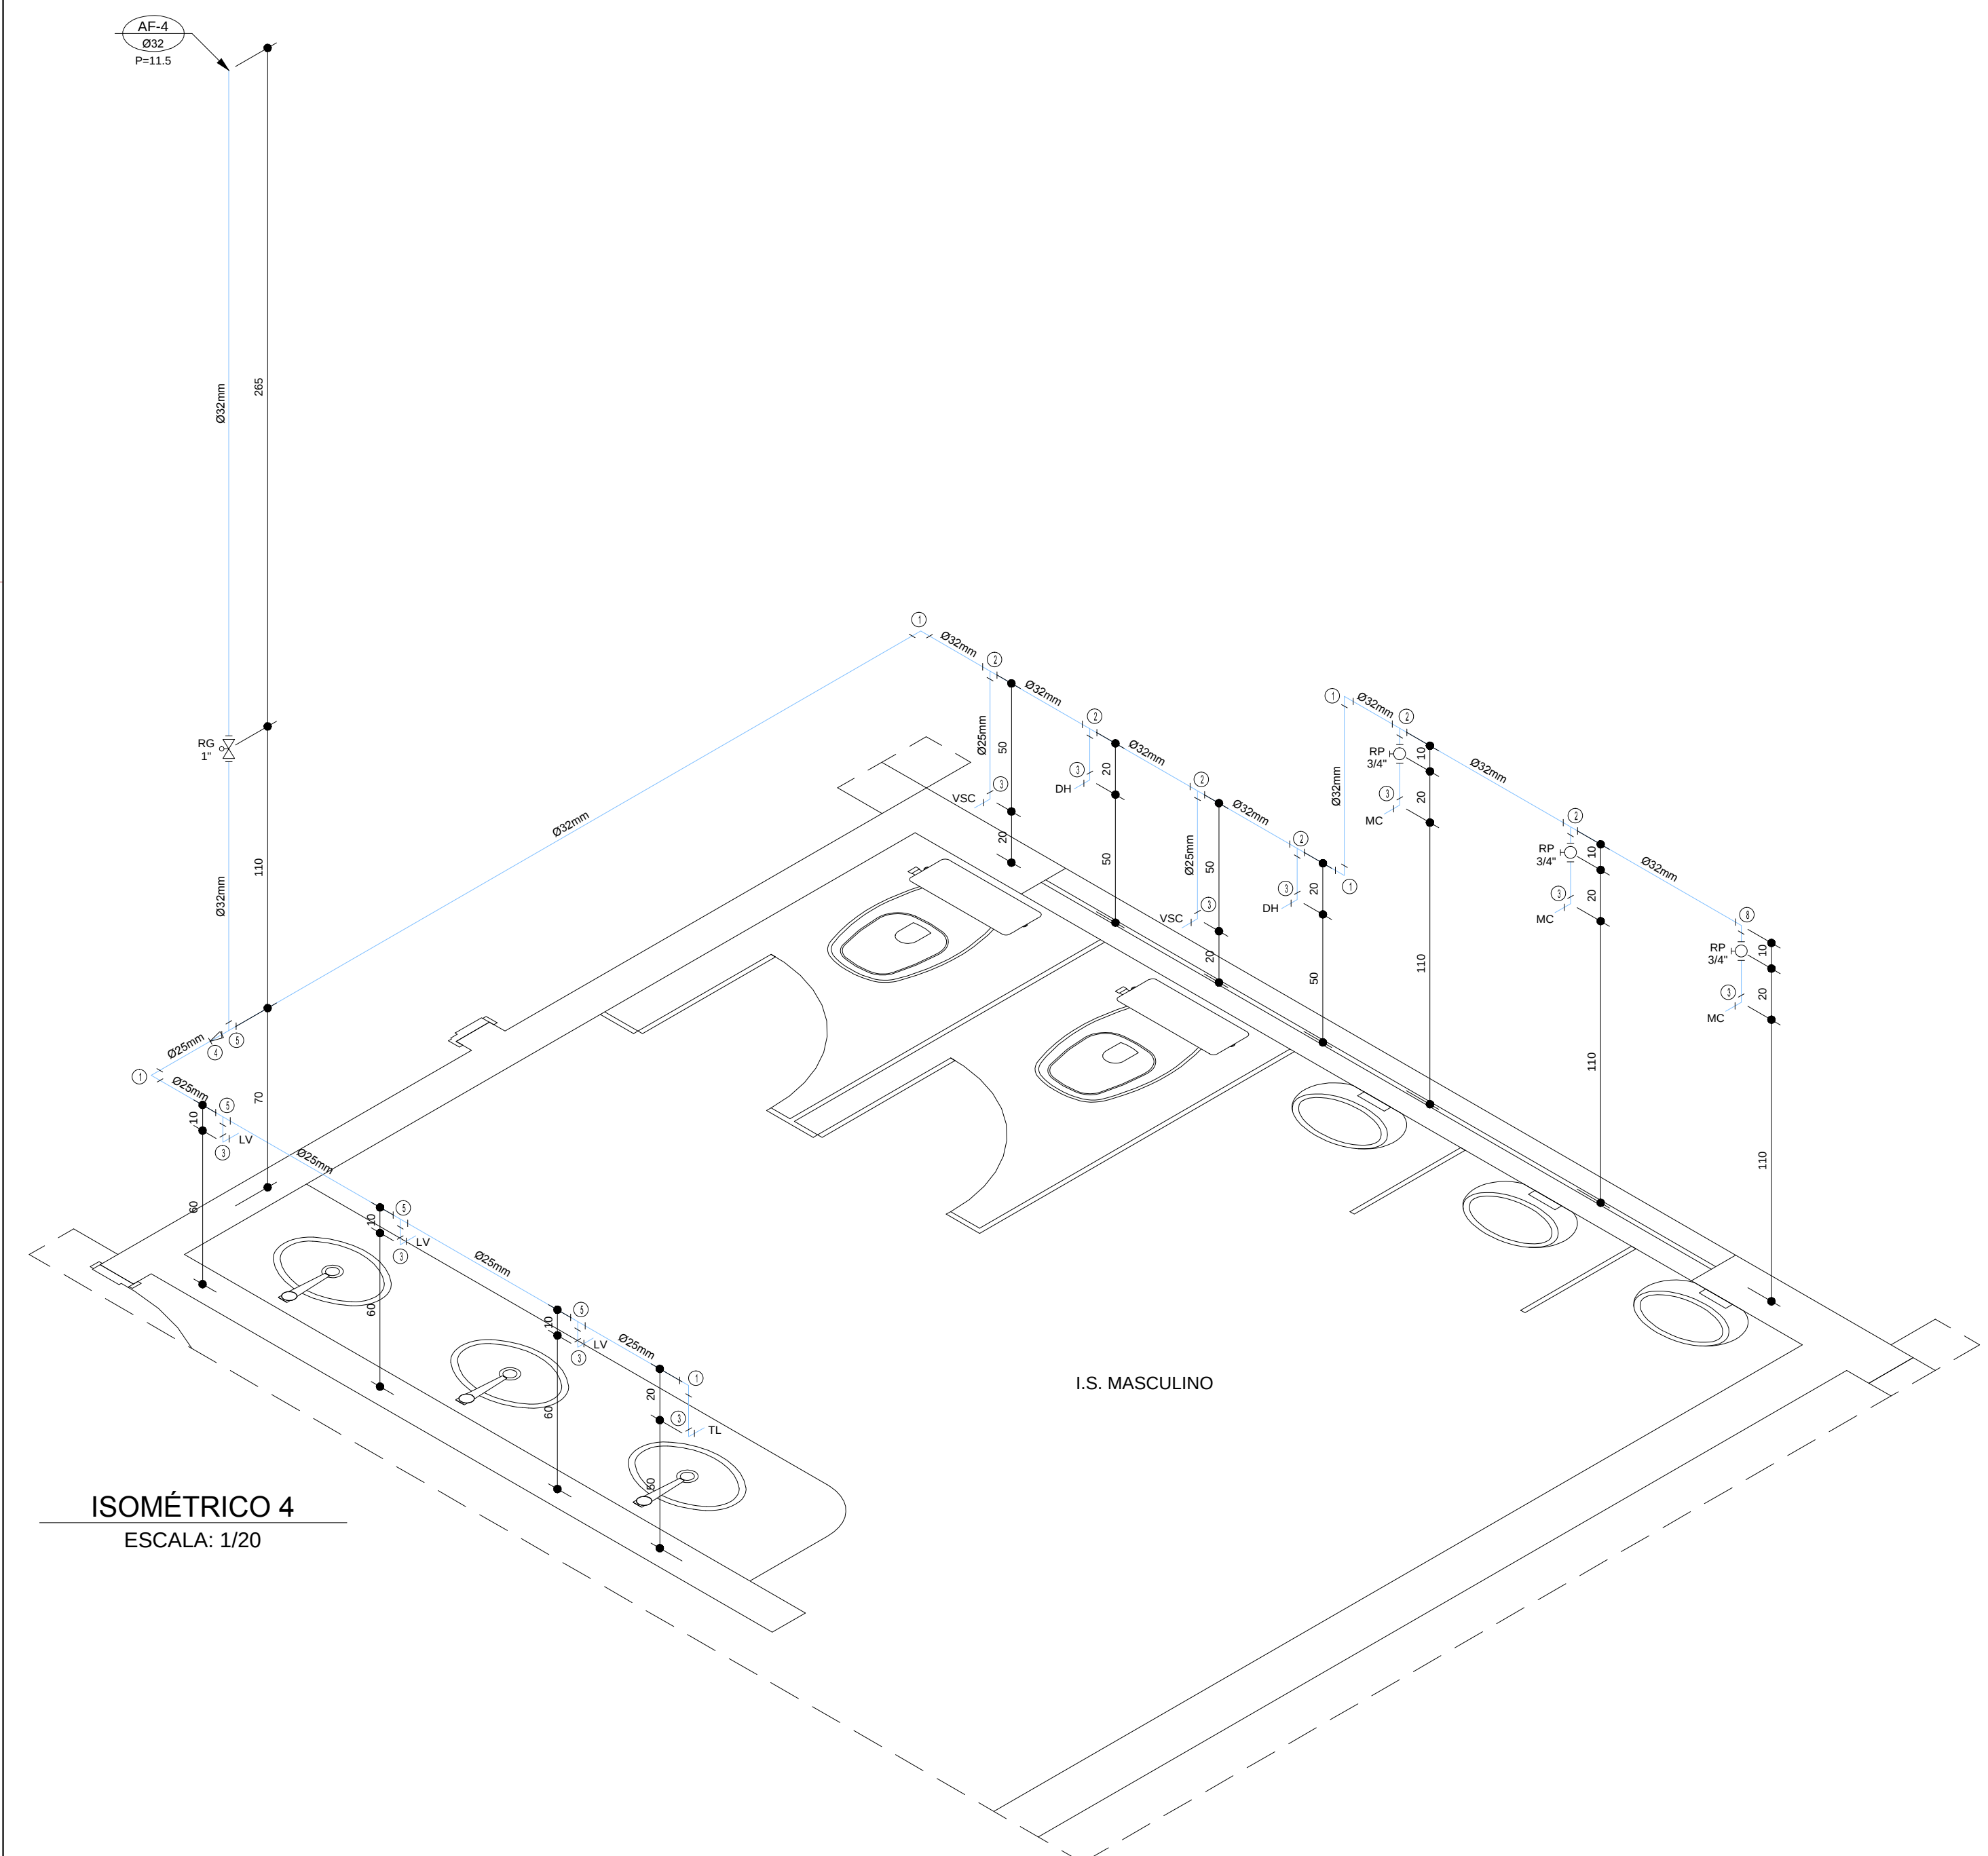


ISOMÉTRICO 4
ESCALA: 1/20

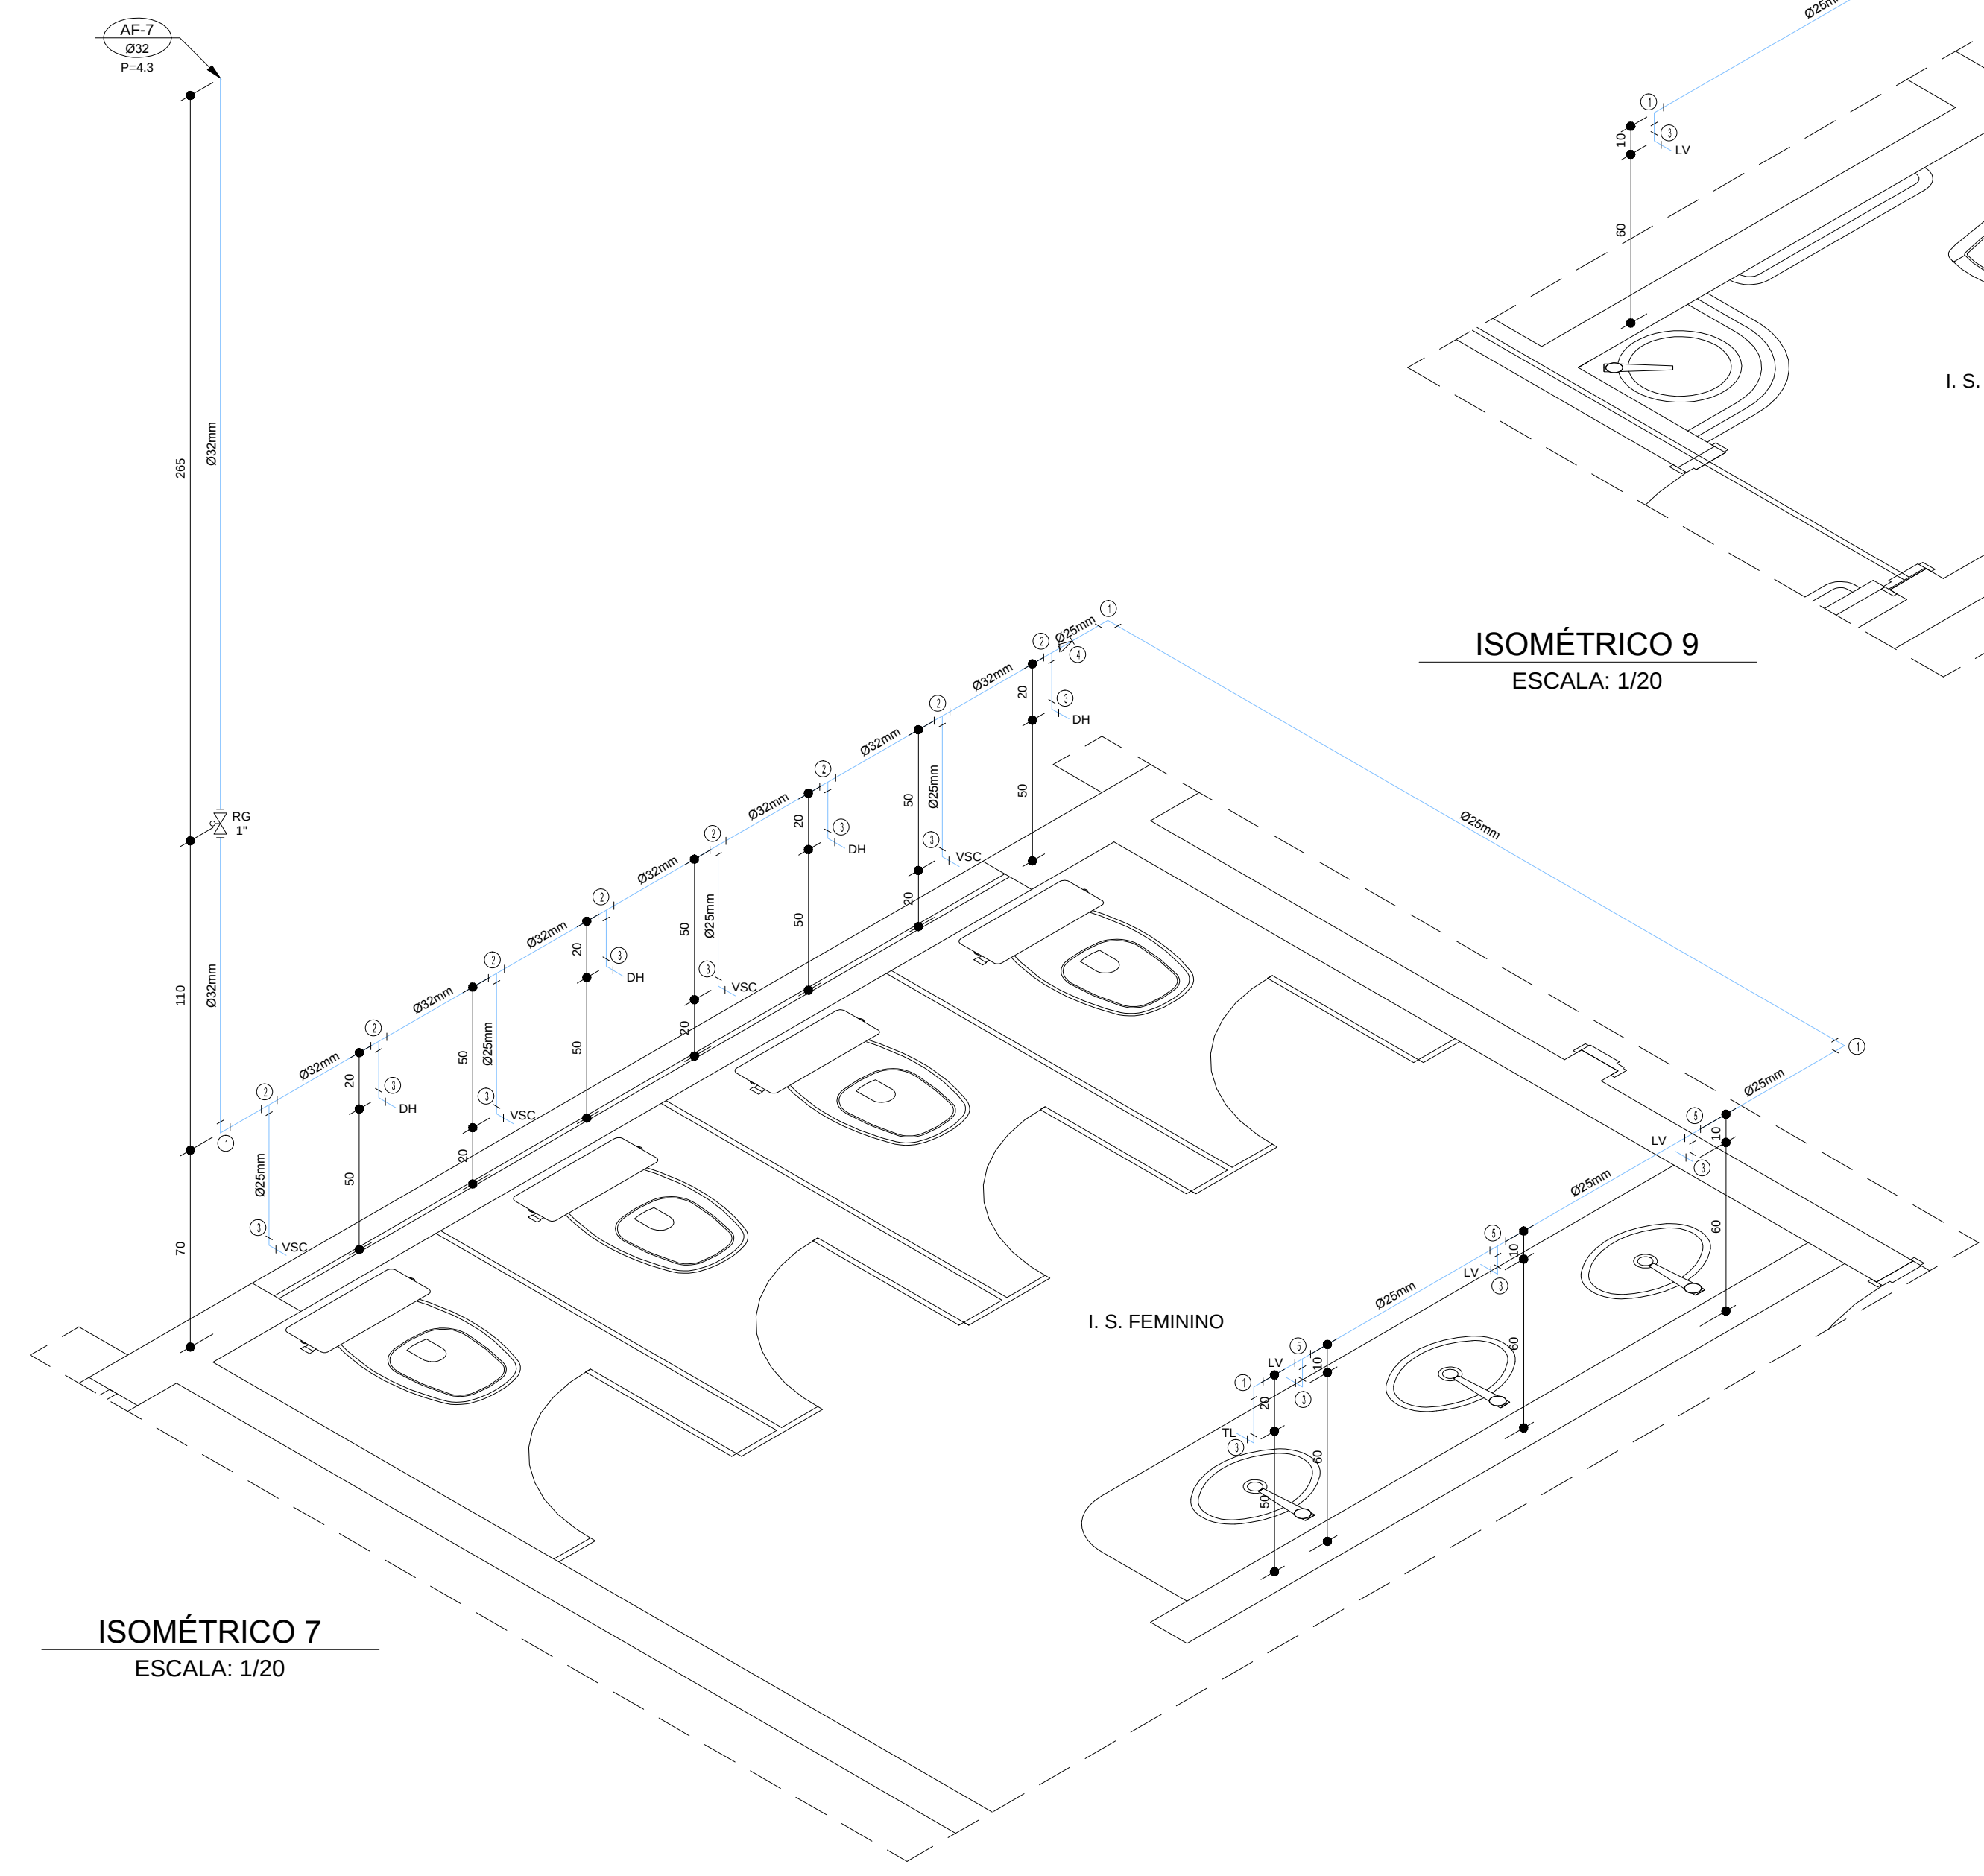

ISOMÉTRICO 7
ESCALA: 1/20

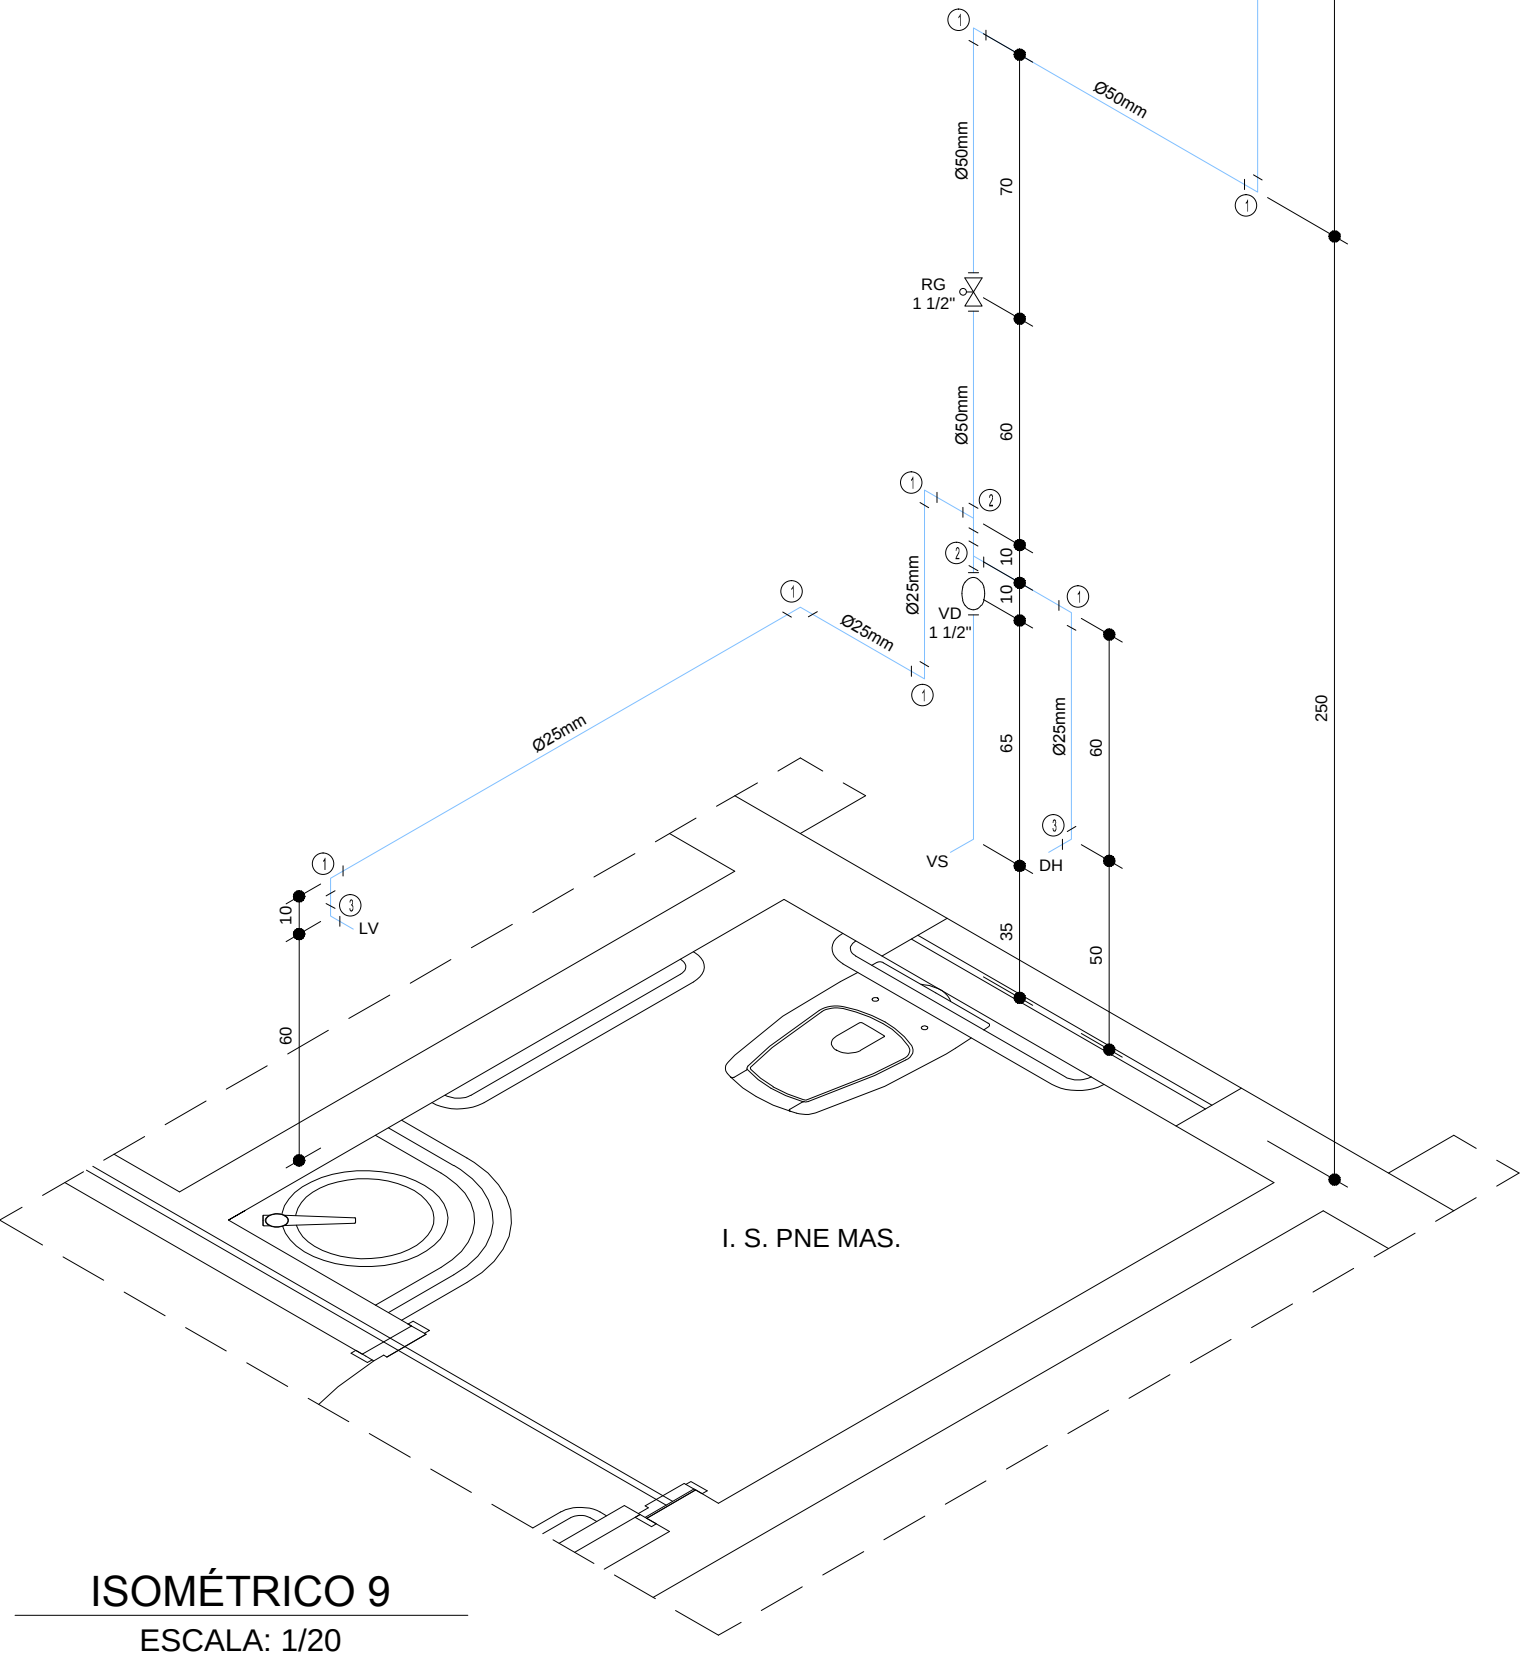

ISOMÉTRICO 9
ESCALA: 1/20

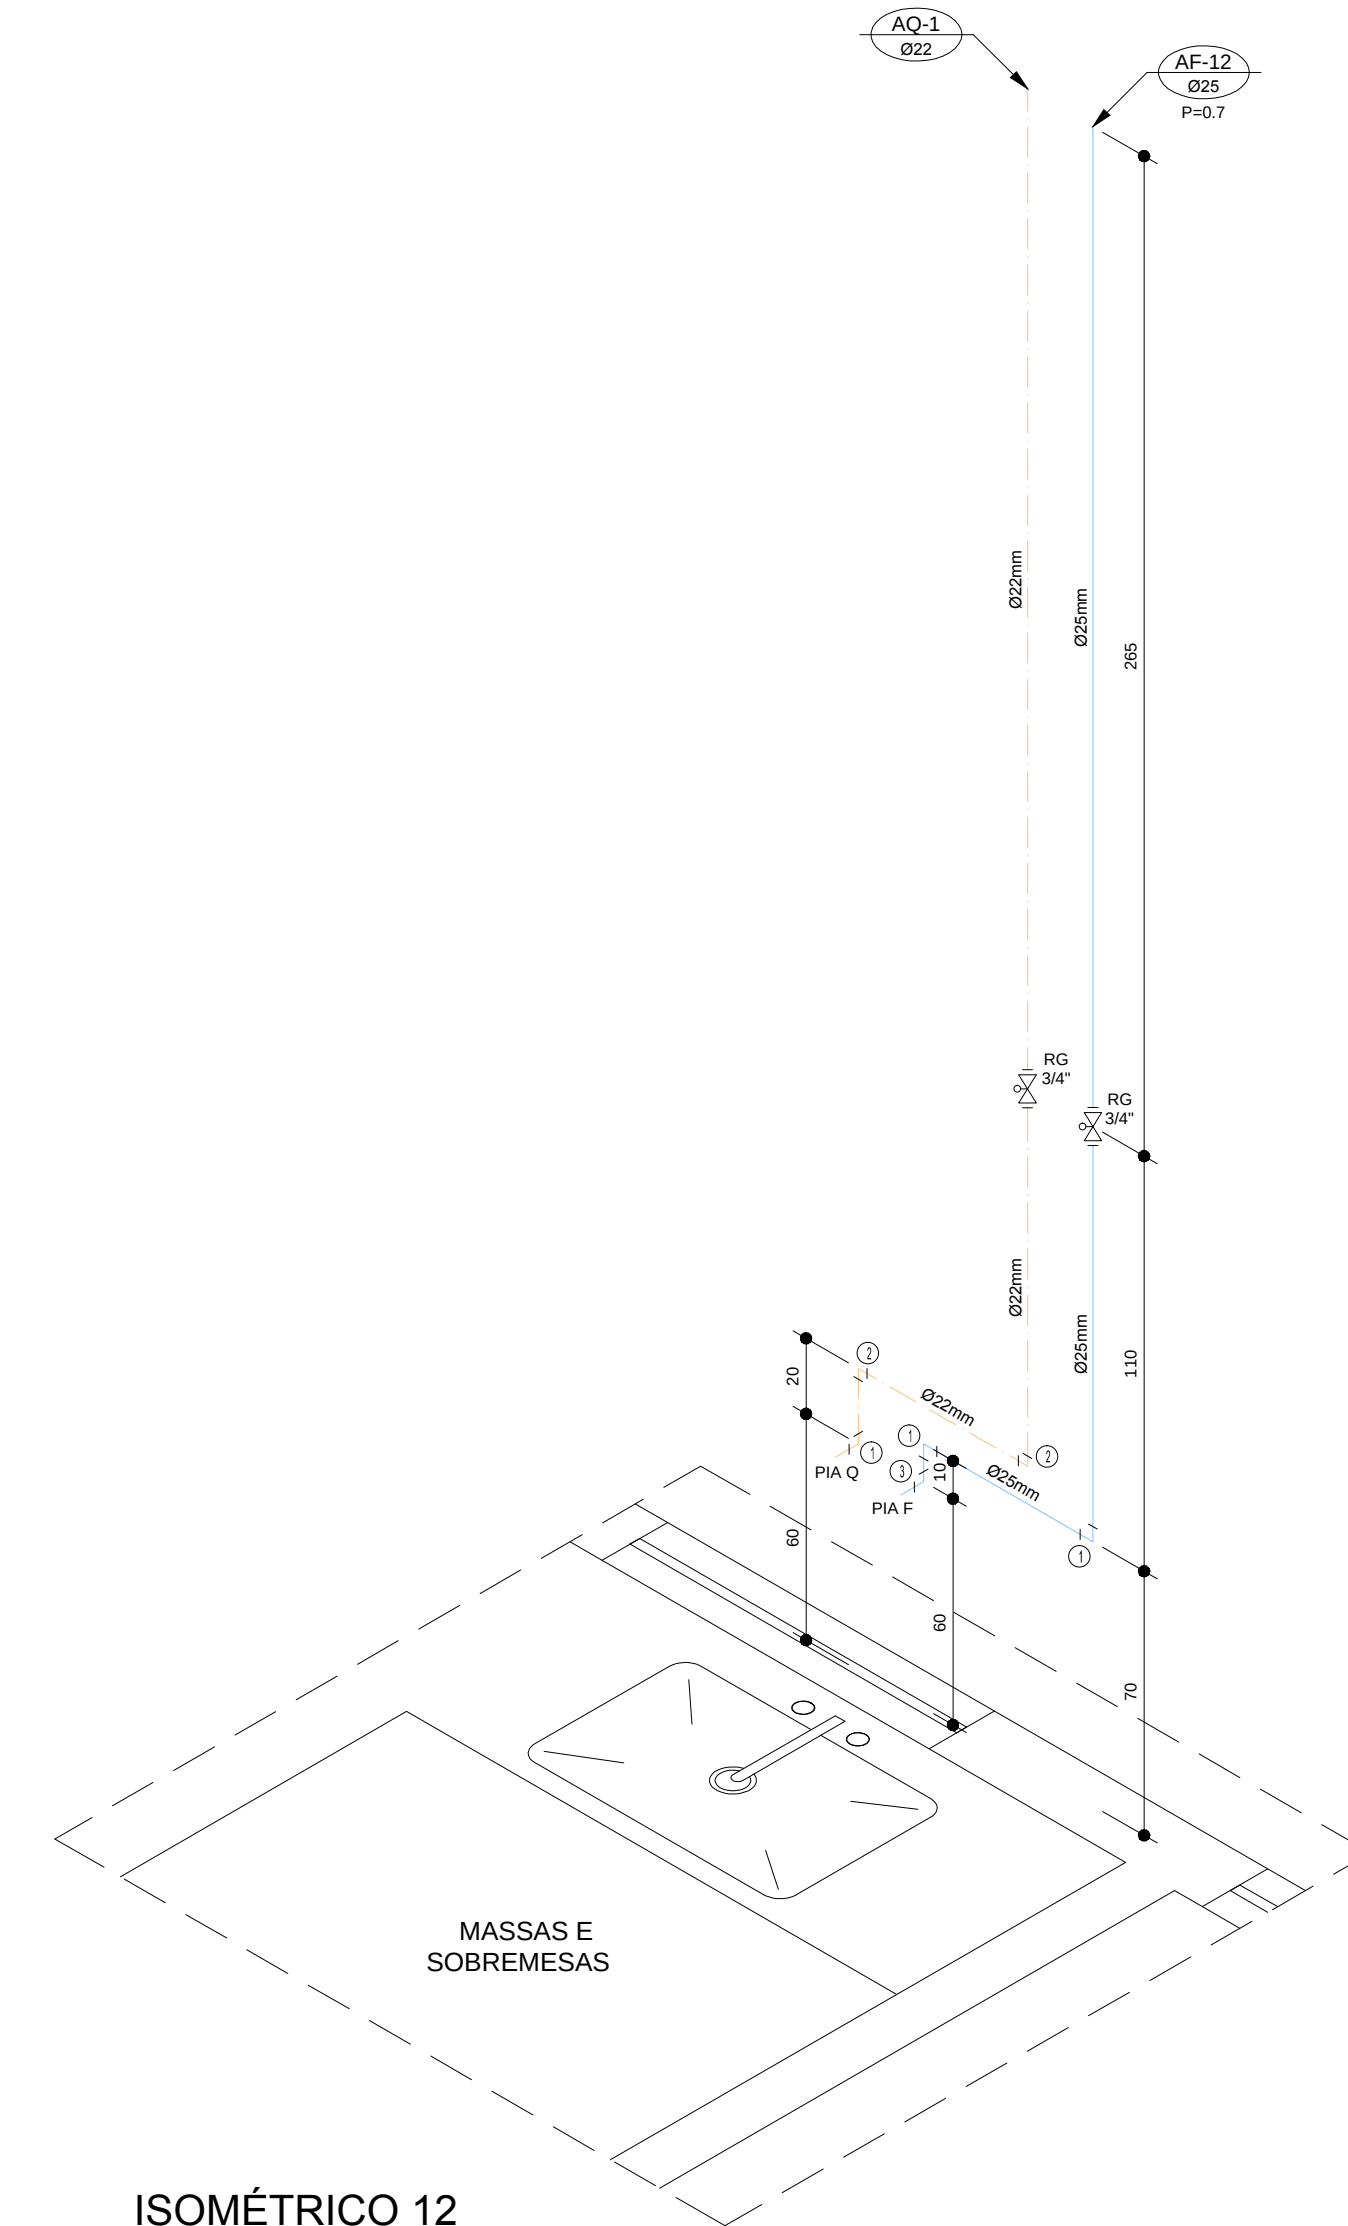

ISOMÉTRICO 12
ESCALA: 1/20

- LEGENDA - ÁGUA FRIA - PVC
- 1- Curva 90° esq/der
 - 2- T-90° reducao 90° esq/der
 - 3- Joelho red. 90° esq/der
 - 4- Bucha de reducao esq/der curta
 - 5- T-90° esq/der
 - 6- Adaptador 90° esq/der
 - 7- Joelho reducao 90° esq/der
 - 8- Bucha de reducao esq/der longa
- LEGENDA - ÁGUA QUENTE - AQUATERM
- 1- Joelho de reducao esq/der
 - 2- Joelho 90° esq/der
 - 3- T-90° esq/der
 - 4- Bucha de reducao esq/der

	</
--	--	----